


臺南市六甲區行政區域圖

0 1 2 3 公里(km)
比例尺：二萬分之一

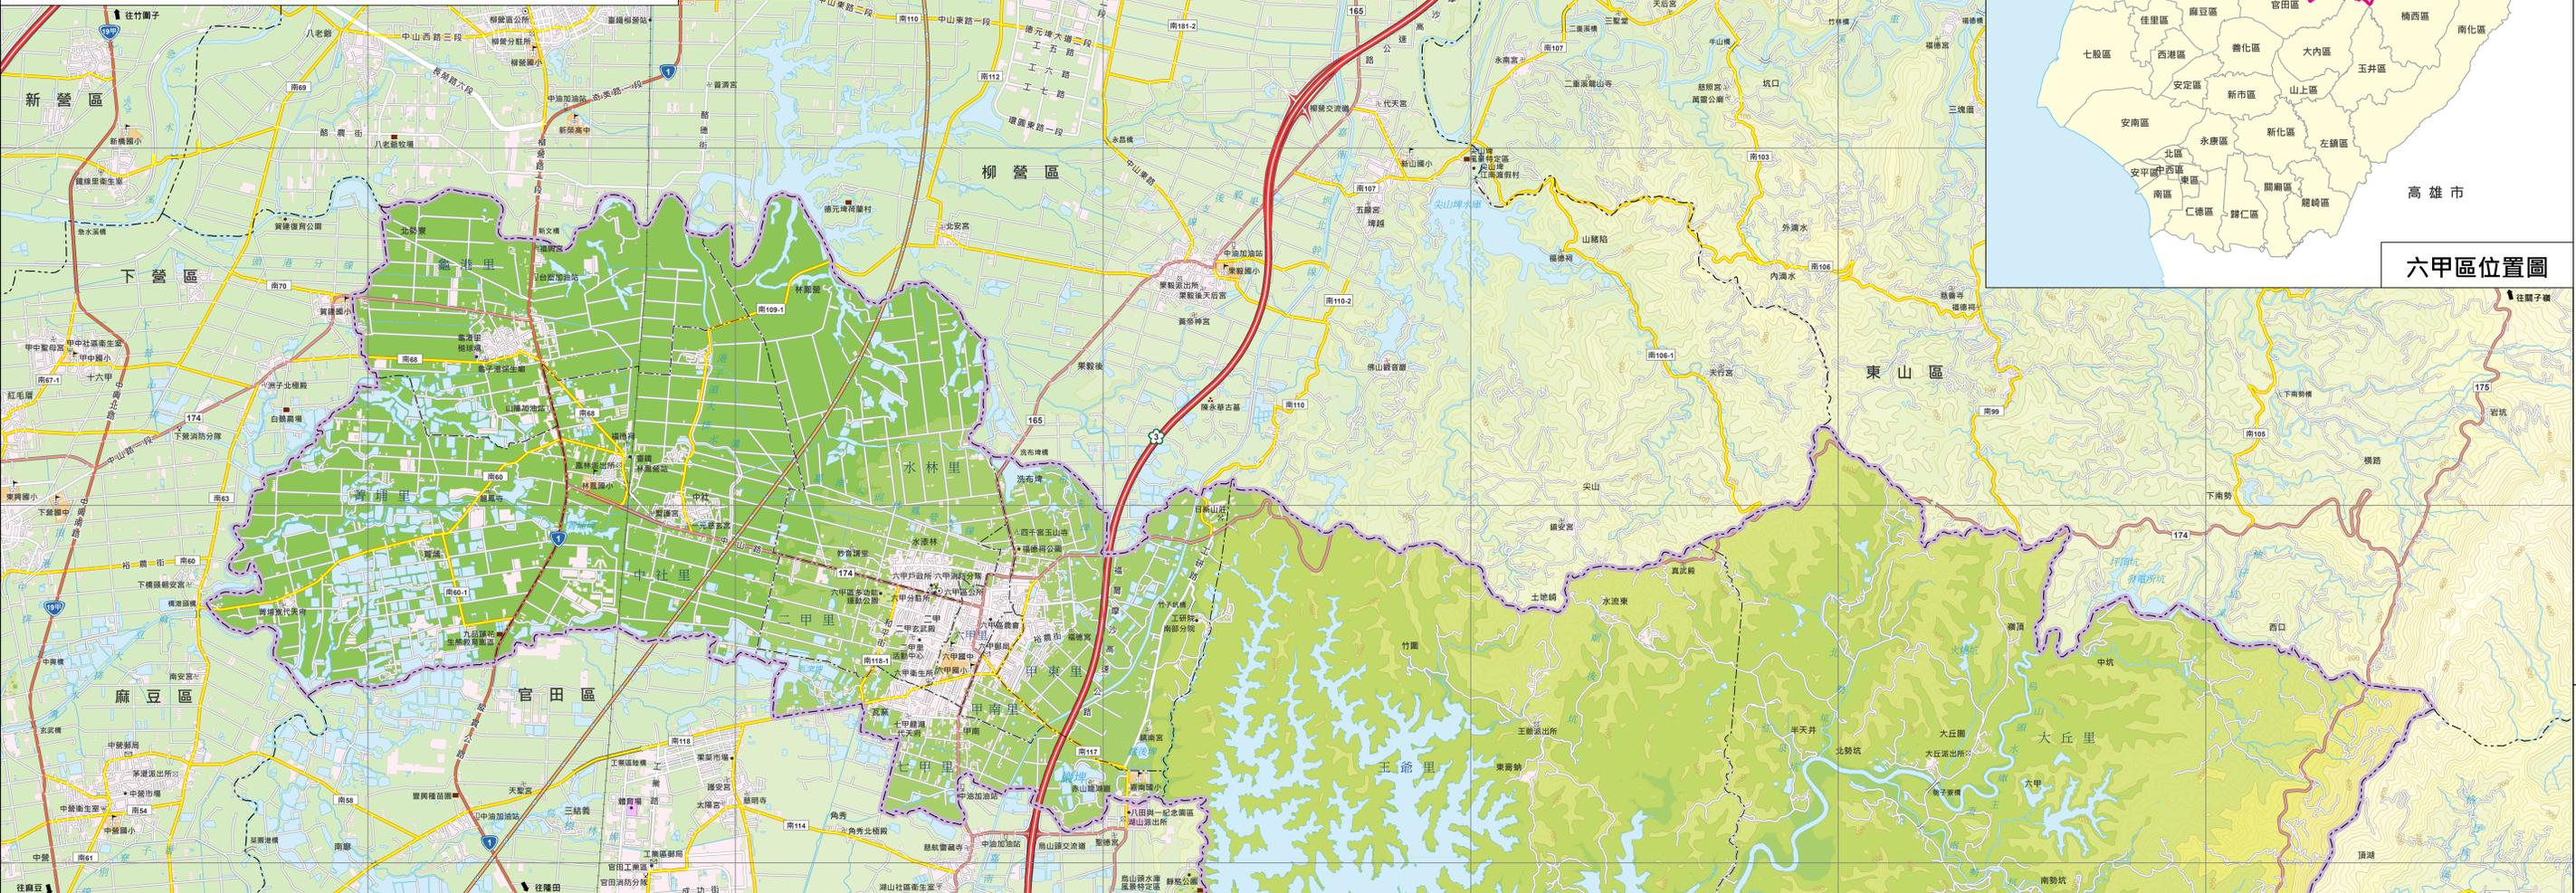

	國道		快速道路		縣道
	省道		鄉道		村道
	高捷鐵路		鐵路		縣(市、區)界
	鄉(鎮、市、區)界		村里參事界		◎ 臺南市政府
	◎ 縣(市)政府		◎ 鄉(鎮、市、區)公所		◎ 警察機關
	△ 大專院校		△ 紀念性場所		▽ 消防機關
	△ 高中、國中		△ 古蹟		◎ 電信公司服務處
	△ 國小		◎ 醫院		▽ 加油站
	△ 機場		△ 商港		◎ 郵局
	△ 工業港		◎ 其他地標		建築區
	學校		文化中心		公園
	體育場		醫院		河流
	湖泊/水庫		等高線		高度表

高度表	
單位：公尺	高度範圍
3000 ~ 4000	4000 ~ 3000
2000 ~ 3000	3000 ~ 2000
1500 ~ 2000	2000 ~ 1500
1000 ~ 1500	1500 ~ 1000
900 ~ 1000	1000 ~ 900
800 ~ 900	900 ~ 800
700 ~ 800	800 ~ 700
600 ~ 700	700 ~ 600
500 ~ 600	600 ~ 500
300 ~ 500	500 ~ 300
200 ~ 300	300 ~ 200
100 ~ 200	200 ~ 100
60 ~ 100	100 ~ 60
20 ~ 60	60 ~ 20
0 ~ 20	20 ~ 0
海平面以下	0 ~ 海平面以下

說明

● 臺南市六甲區行政區域圖
 縮尺：1:20,000
 座標系統：一九七二坐標系統(TWD97)
 高程系統：二〇〇一高程系統(TWVD2001)
 出版者：內政部
 編製者：國政發展中心
 編製者：國政發展中心
 編製者：國政發展中心
 編製日期：中華民國107年12月 2018/12
 發行日期：中華民國107年12月 2018/12
 政府出版品統一編號(GPN)：4930601849

● 地形資料來源為內政部國土測繪中心臺灣地形電子地圖
 ● 高程資料來源為內政部國土測繪中心臺灣地形電子地圖

六甲區中文分類索引

各項分類按中文筆畫順序排列如下：行政區名、地名、政府機關、文教機構、道路、橋樑、交通設施、民生設施、醫療社福及殯葬設施、公共及紀念性場所、河流、湖泊及水利設施、山嶽、宗教場所及其他。

● 行政區名

名稱	索引
七甲里	C3
二甲里	C3
大瓦園	F3
中社里	B3
六甲里	C3
水林里	C2
土城里	D3
甲里里	C3
甲南里	G3
麻坡里	B2
龜港里	B2

● 地名

名稱	索引
里	C3
大瓦園	F3
中社	F3
中社	B2
六甲	F3
水波東	E3
水溝橋	C3
北勢坑	F3
北勢寮	B2
半天井	E3
五溪	C3
甲南	C3
竹圍	D3
林義興	E3
林義盛	C2
林新坑	F4
張有埕	C2
麻坡	B3
龜港	F3

● 政府機關

名稱	索引
大瓦園派出所	F3
土城派出所	D3
六甲分局	C3
六甲戶政所	C3
六甲消防分隊	C3
六甲警公所	C3
日新山莊	D3
土城派出所	E3
龜港派出所	B2

● 文教機構

名稱	索引
六甲國小	C3
六甲國中	C3
六甲圖書館	C3
林義興小	B2
麻坡國小	D3

● 道路

名稱	索引
工研路	D3
中山路	B3,C3,C3
民族街	C2,C3
和平街	C3
成興街	C3,D3
崇信堂沙崙路	C3,D3

● 橋樑、隧道

名稱	索引
竹子港橋	D3
蔡子寮橋	F3
橋西溪橋	G4

● 交通設施

名稱	索引
山腰加油站	B2
中油加油站	C3
台糖加油站	B2
臺糖林鳳營站	B2

● 民生設施

名稱	索引
六甲區書畫	C3
六甲郵局	C3

● 醫療社福及殯葬設施

名稱	索引
六甲衛生所	C3

● 公共及紀念性場所

名稱	索引
九龍陣花生糖教育園區	B3
二甲里活動中心	C3
六甲區安樂院運動公園	C3
張有埕公園	C3
龜港里網球場	B2

● 河流、湖泊及水利設施

名稱	索引
水溝橋	F3
北勢坑	E3,F3
赤崁埕	C2,C3
五溪埕	C3
南勢坑	F3,F4,G4
紅寮坑	E3
高山潭水庫主溝	E3,E4,F3,G3
進子湖大排水溝	B2,B3,C2
麻坡埕	B3
臺南大里二鎮南支線	B4,C3,C4
龜港坑	E3
龜港埕	D3
龜港	C3

● 宗教場所

名稱	索引
一元廟古蹟	B3
七甲龍湖代天府	C3
二甲宏道廟	C3
四千宮玉山寺	C3
玄黃廟	C3
泰山觀音殿	C3
真武殿	E3
龜港泰安天府	A3
聖母廟	B3
福德宮	C3
福源廟	B2
福德宮	B2
福慶寺	B2
龜子港保生廟	B2
麻坡宮	D3