


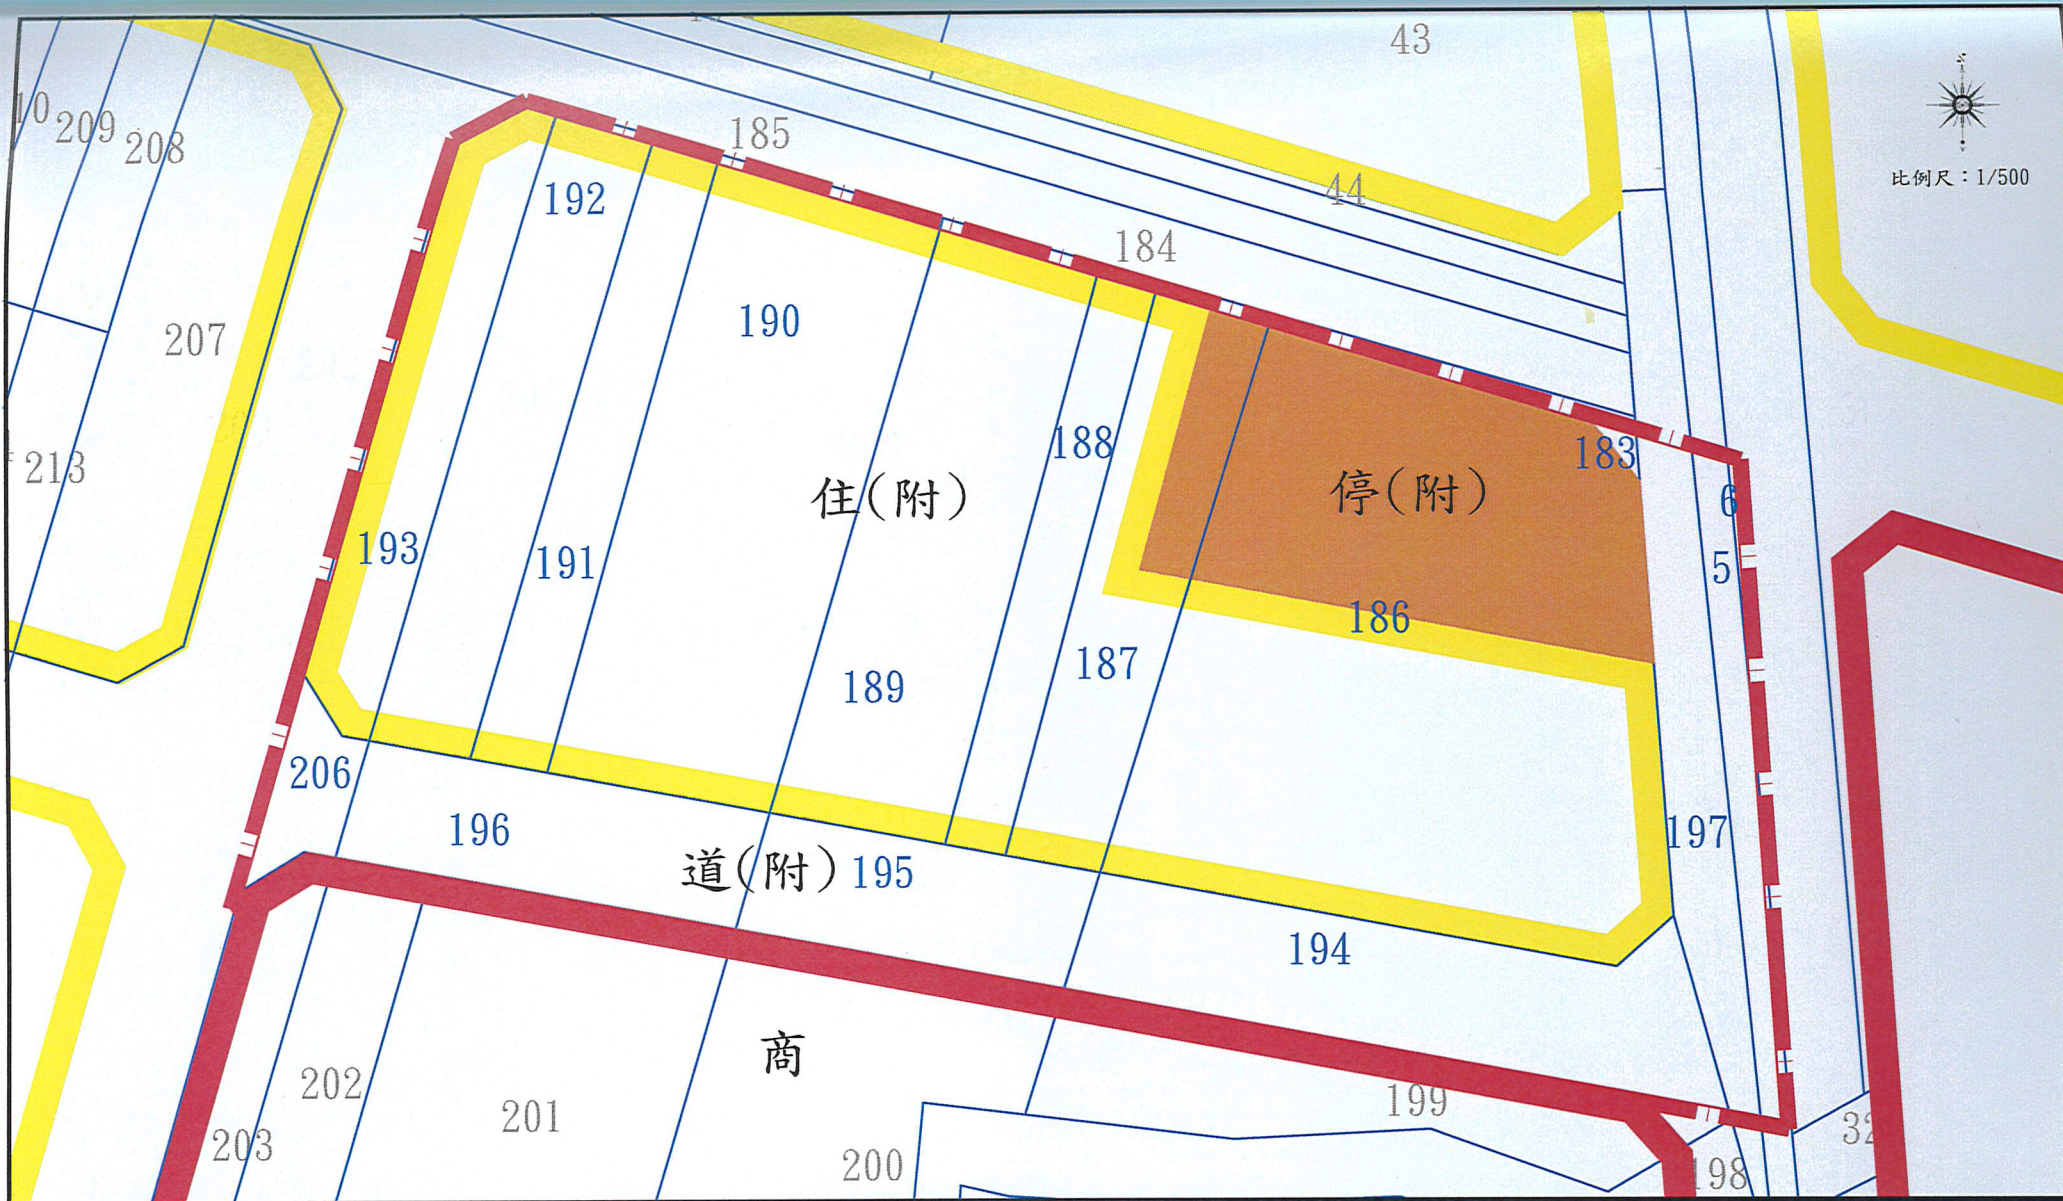

臺南市善化區北小新(一)自辦市地重劃區
擬辦重劃範圍都市計畫地籍套繪圖

臺南市善化區北小新(一)自辦市地重劃區

洪騰

圖例



重劃範圍線



地籍線



範圍內地號



207 範圍外地號



住宅區



停車場用地