


臺南市仁德區太子自辦市地重劃區位置示意圖



臺南市仁德區太子自辦市地重劃區 都市計畫地籍套繪圖

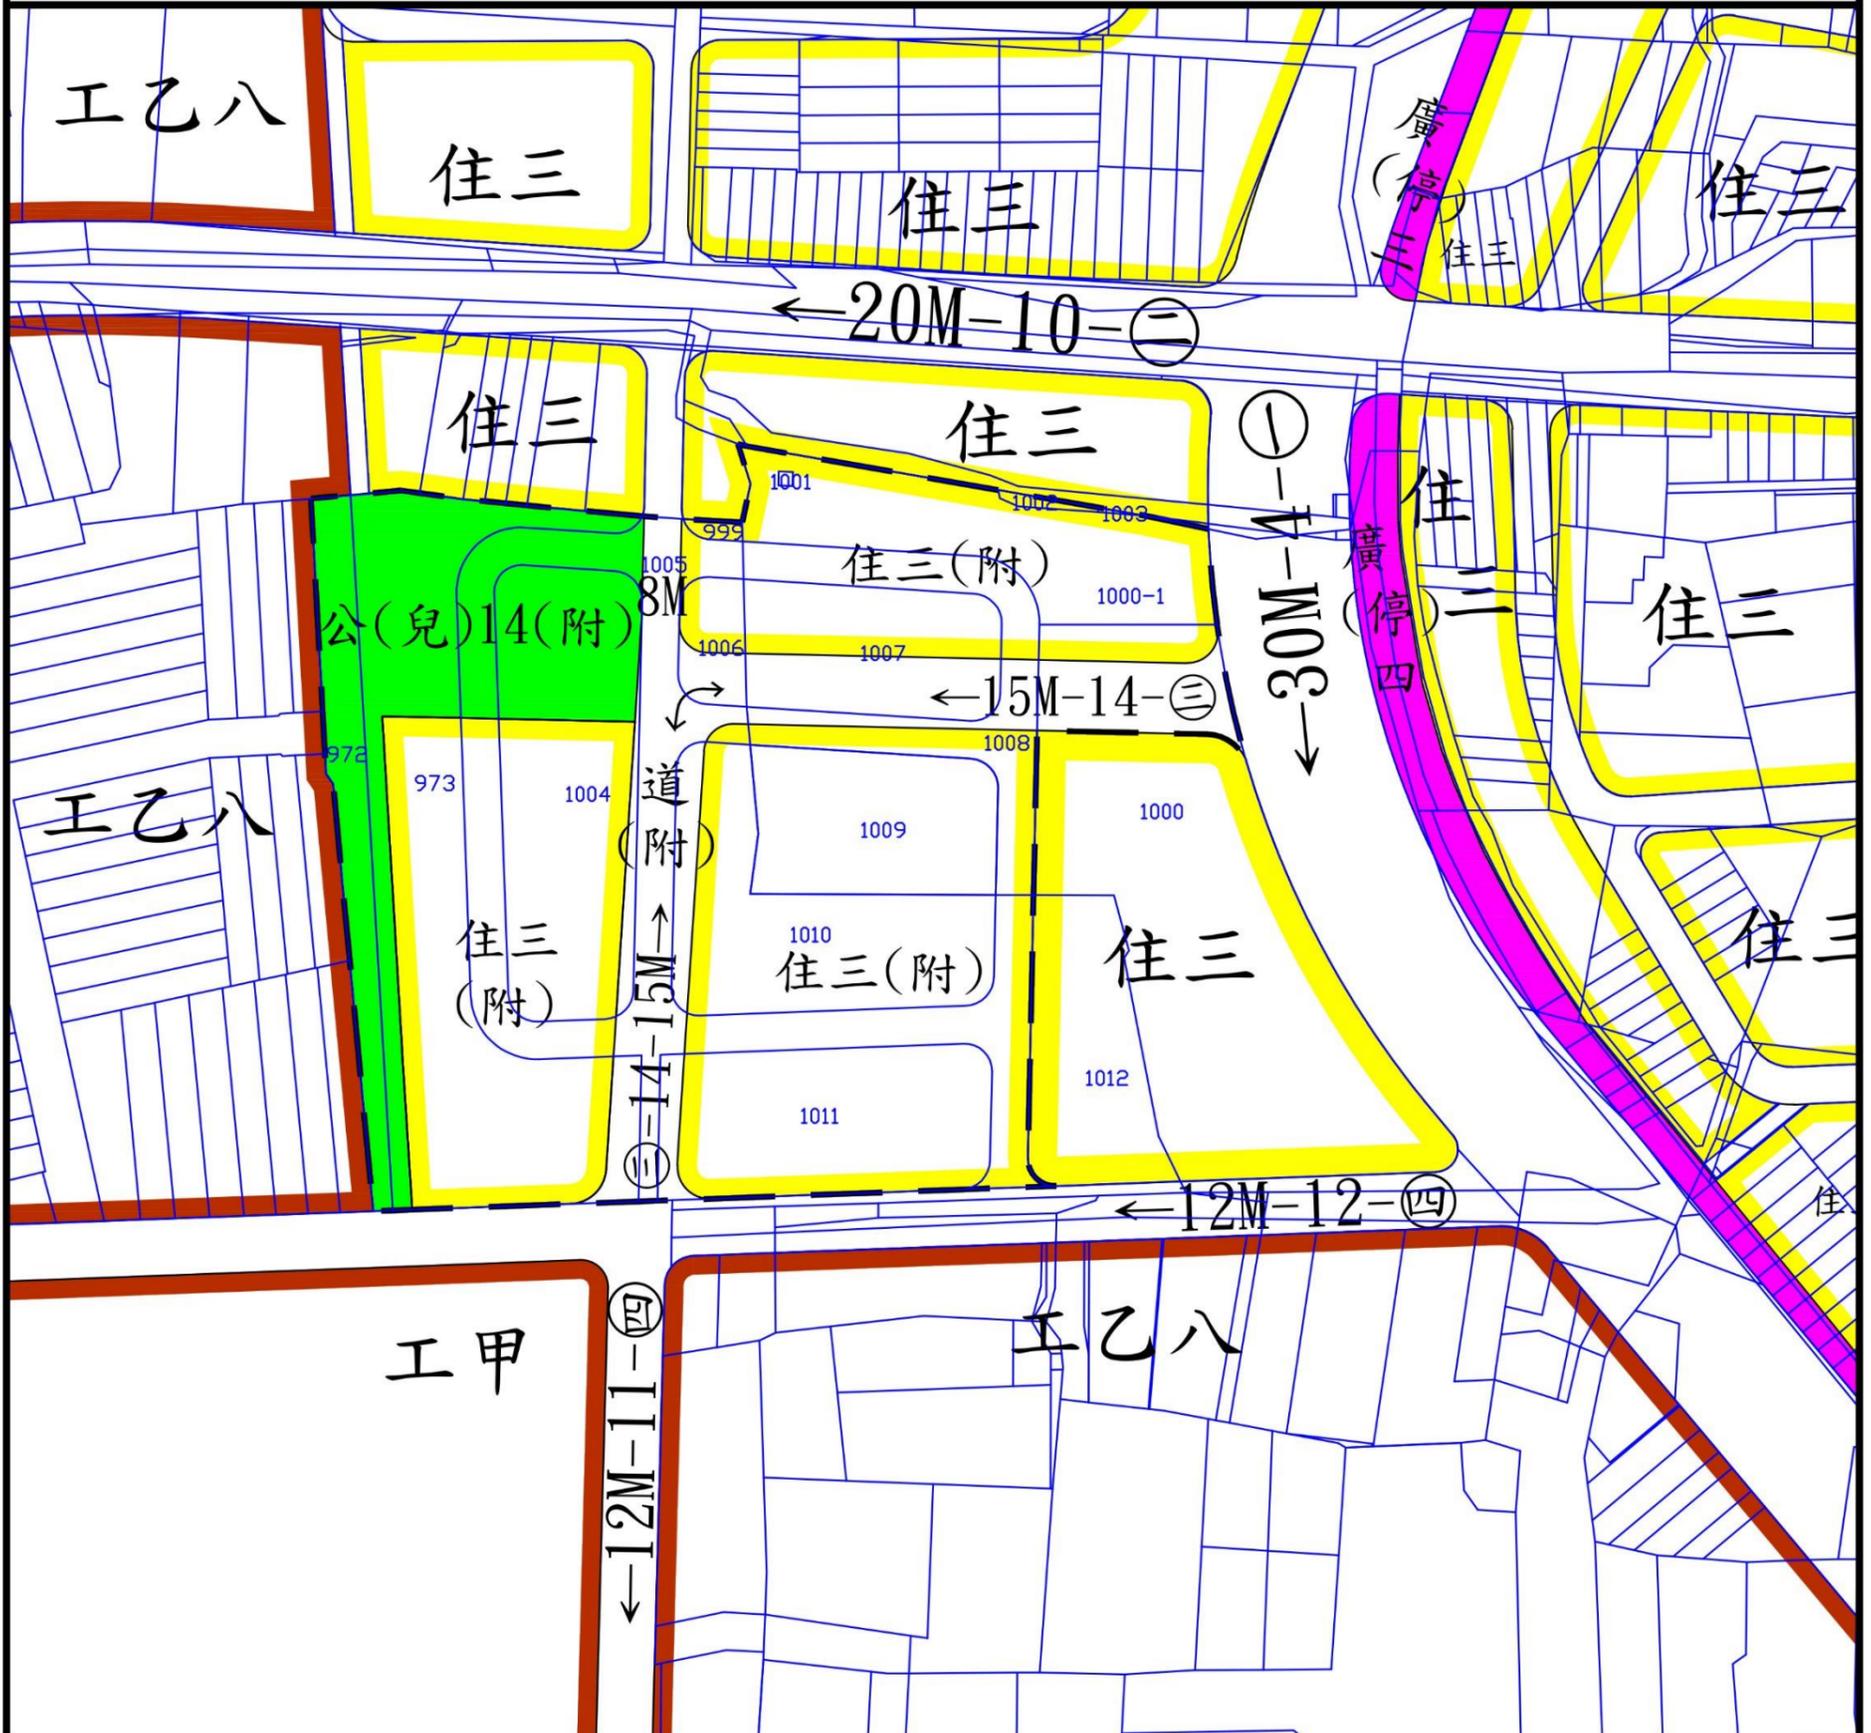

圖例

住三 第三種住宅區

公(兒) 公園用地
(兼供兒童遊樂場使用)

太子段地籍線

工甲 甲種工業區

廣(停) 廣場用地
(兼供停車場使用)

972 擬辦重劃範圍
內地號

工乙 乙種工業區

擬辦重劃範圍



比例尺：一千五百分之一

