



### ■ 嘉南大圳蕭壠分線/藍色水岸生活之心工程(圳道沿線延平-安北路段優化)



### ● 經費

內政部115年4月27日台內國字第1150804139號函核定經費7,000萬元辦理水綠心川廊工程。

### ● 期程

辦理細部設計中，待內政部國土管理署審查通過後，預計115下半年續辦工程。




↑ 平面及→示意圖為參考意象



# 水綠心川廊工程水圳段(延平路-青年街)設計構想

■ 平面配置圖

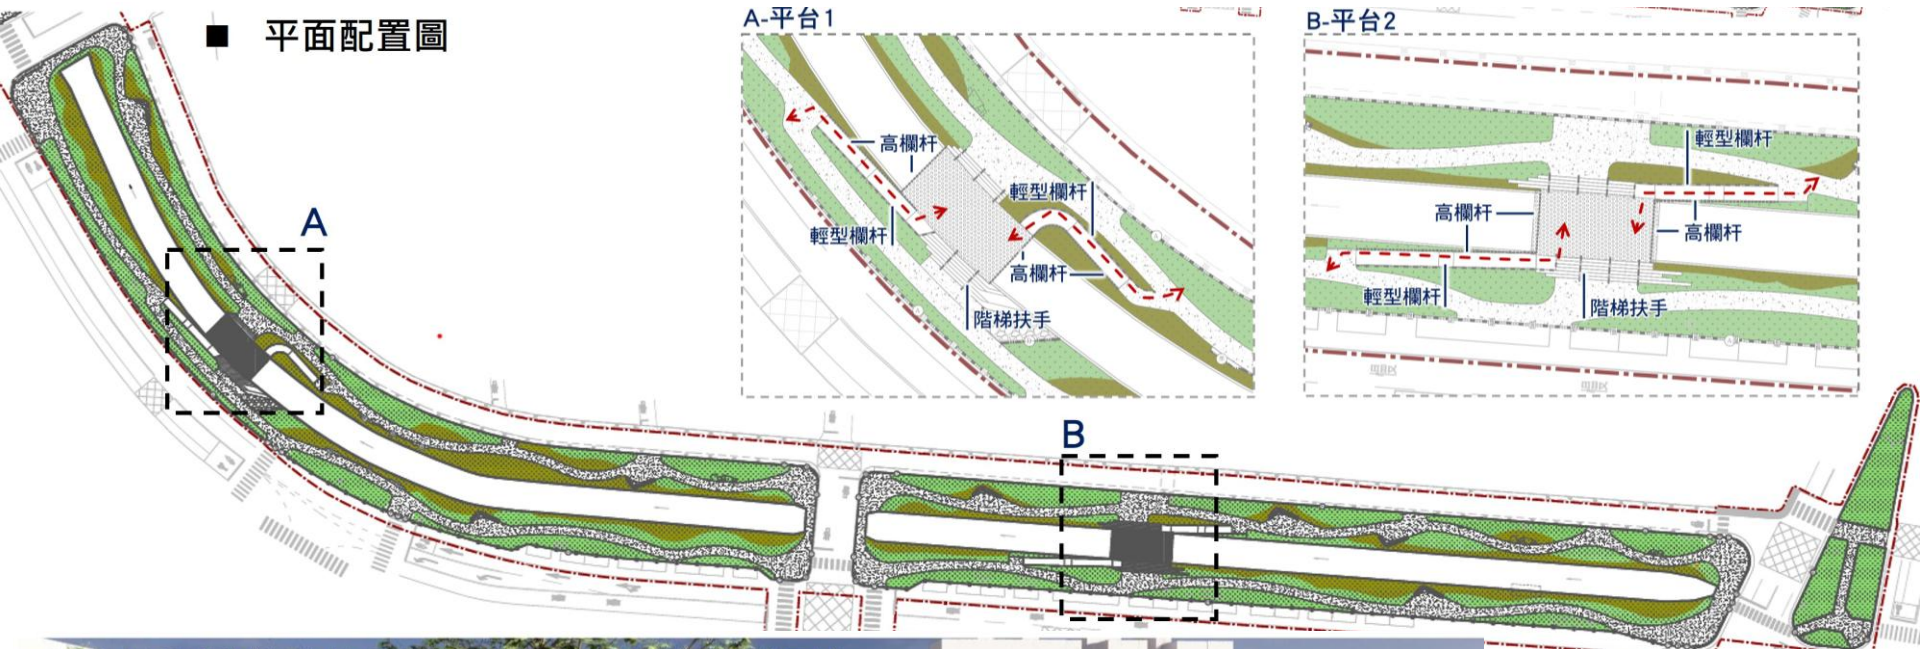

整合1.5M動線系統並以輕量化設計定位休憩平台


模擬平面及示意圖





# 水綠心川廊工程公園道段(安北路-青年街)設計構想

## ■ 平面配置圖

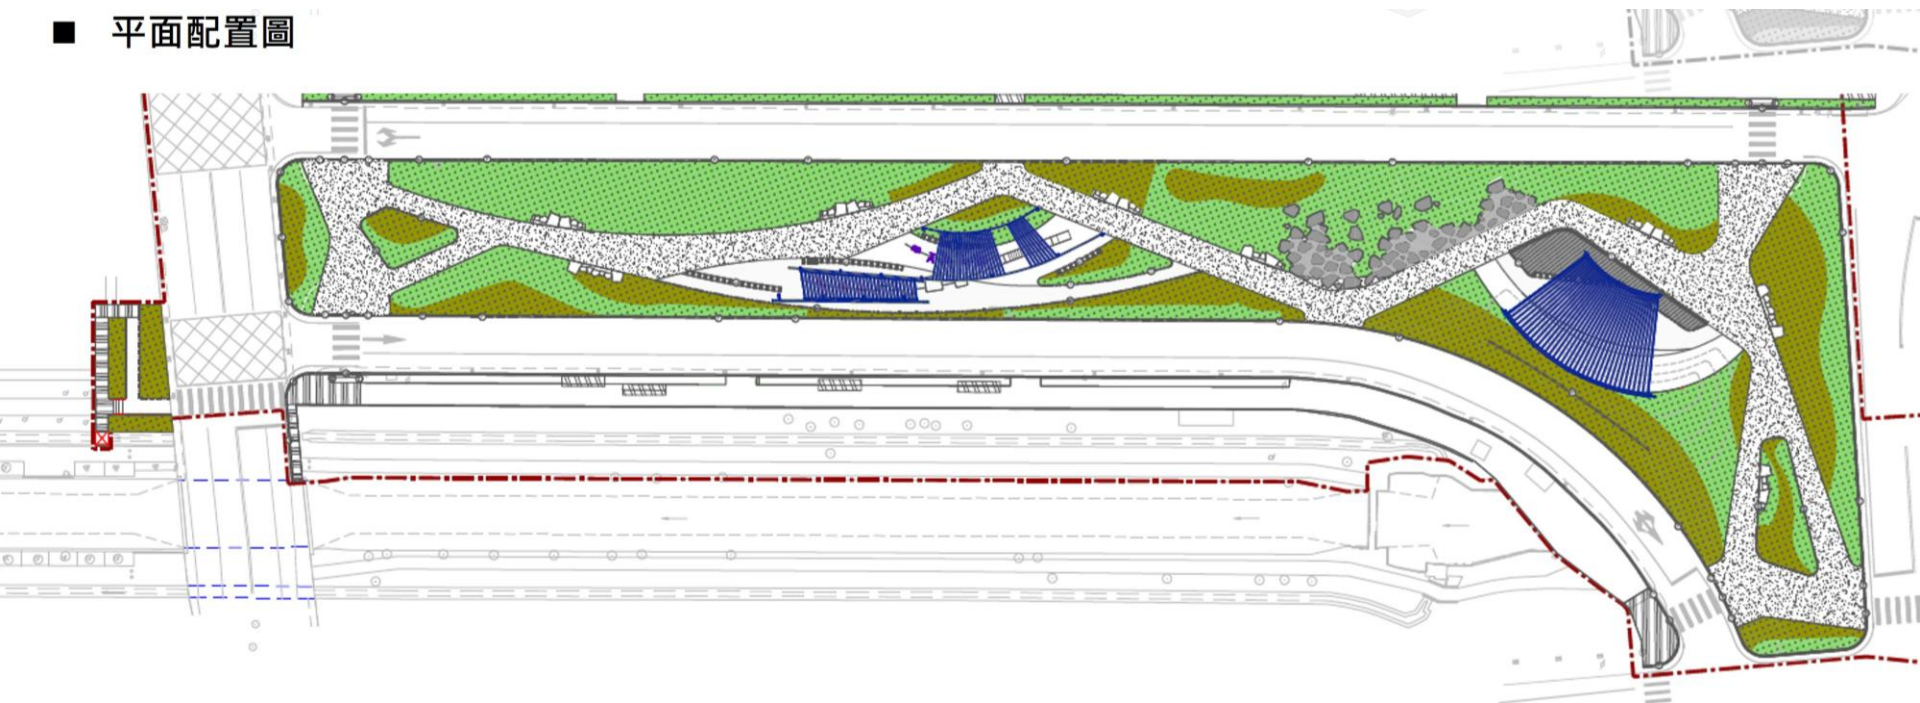

增設游憩體驗空間，營造微地形，創造多層次的空間體驗。



休閒座椅

探索空間

強化步徑系統連續性，  
增強動線引導與序列感。



探索/散步小徑  
再利用地坪幫助逕流

延伸綠帶

模擬平面及示意圖