




比例尺：1/1800

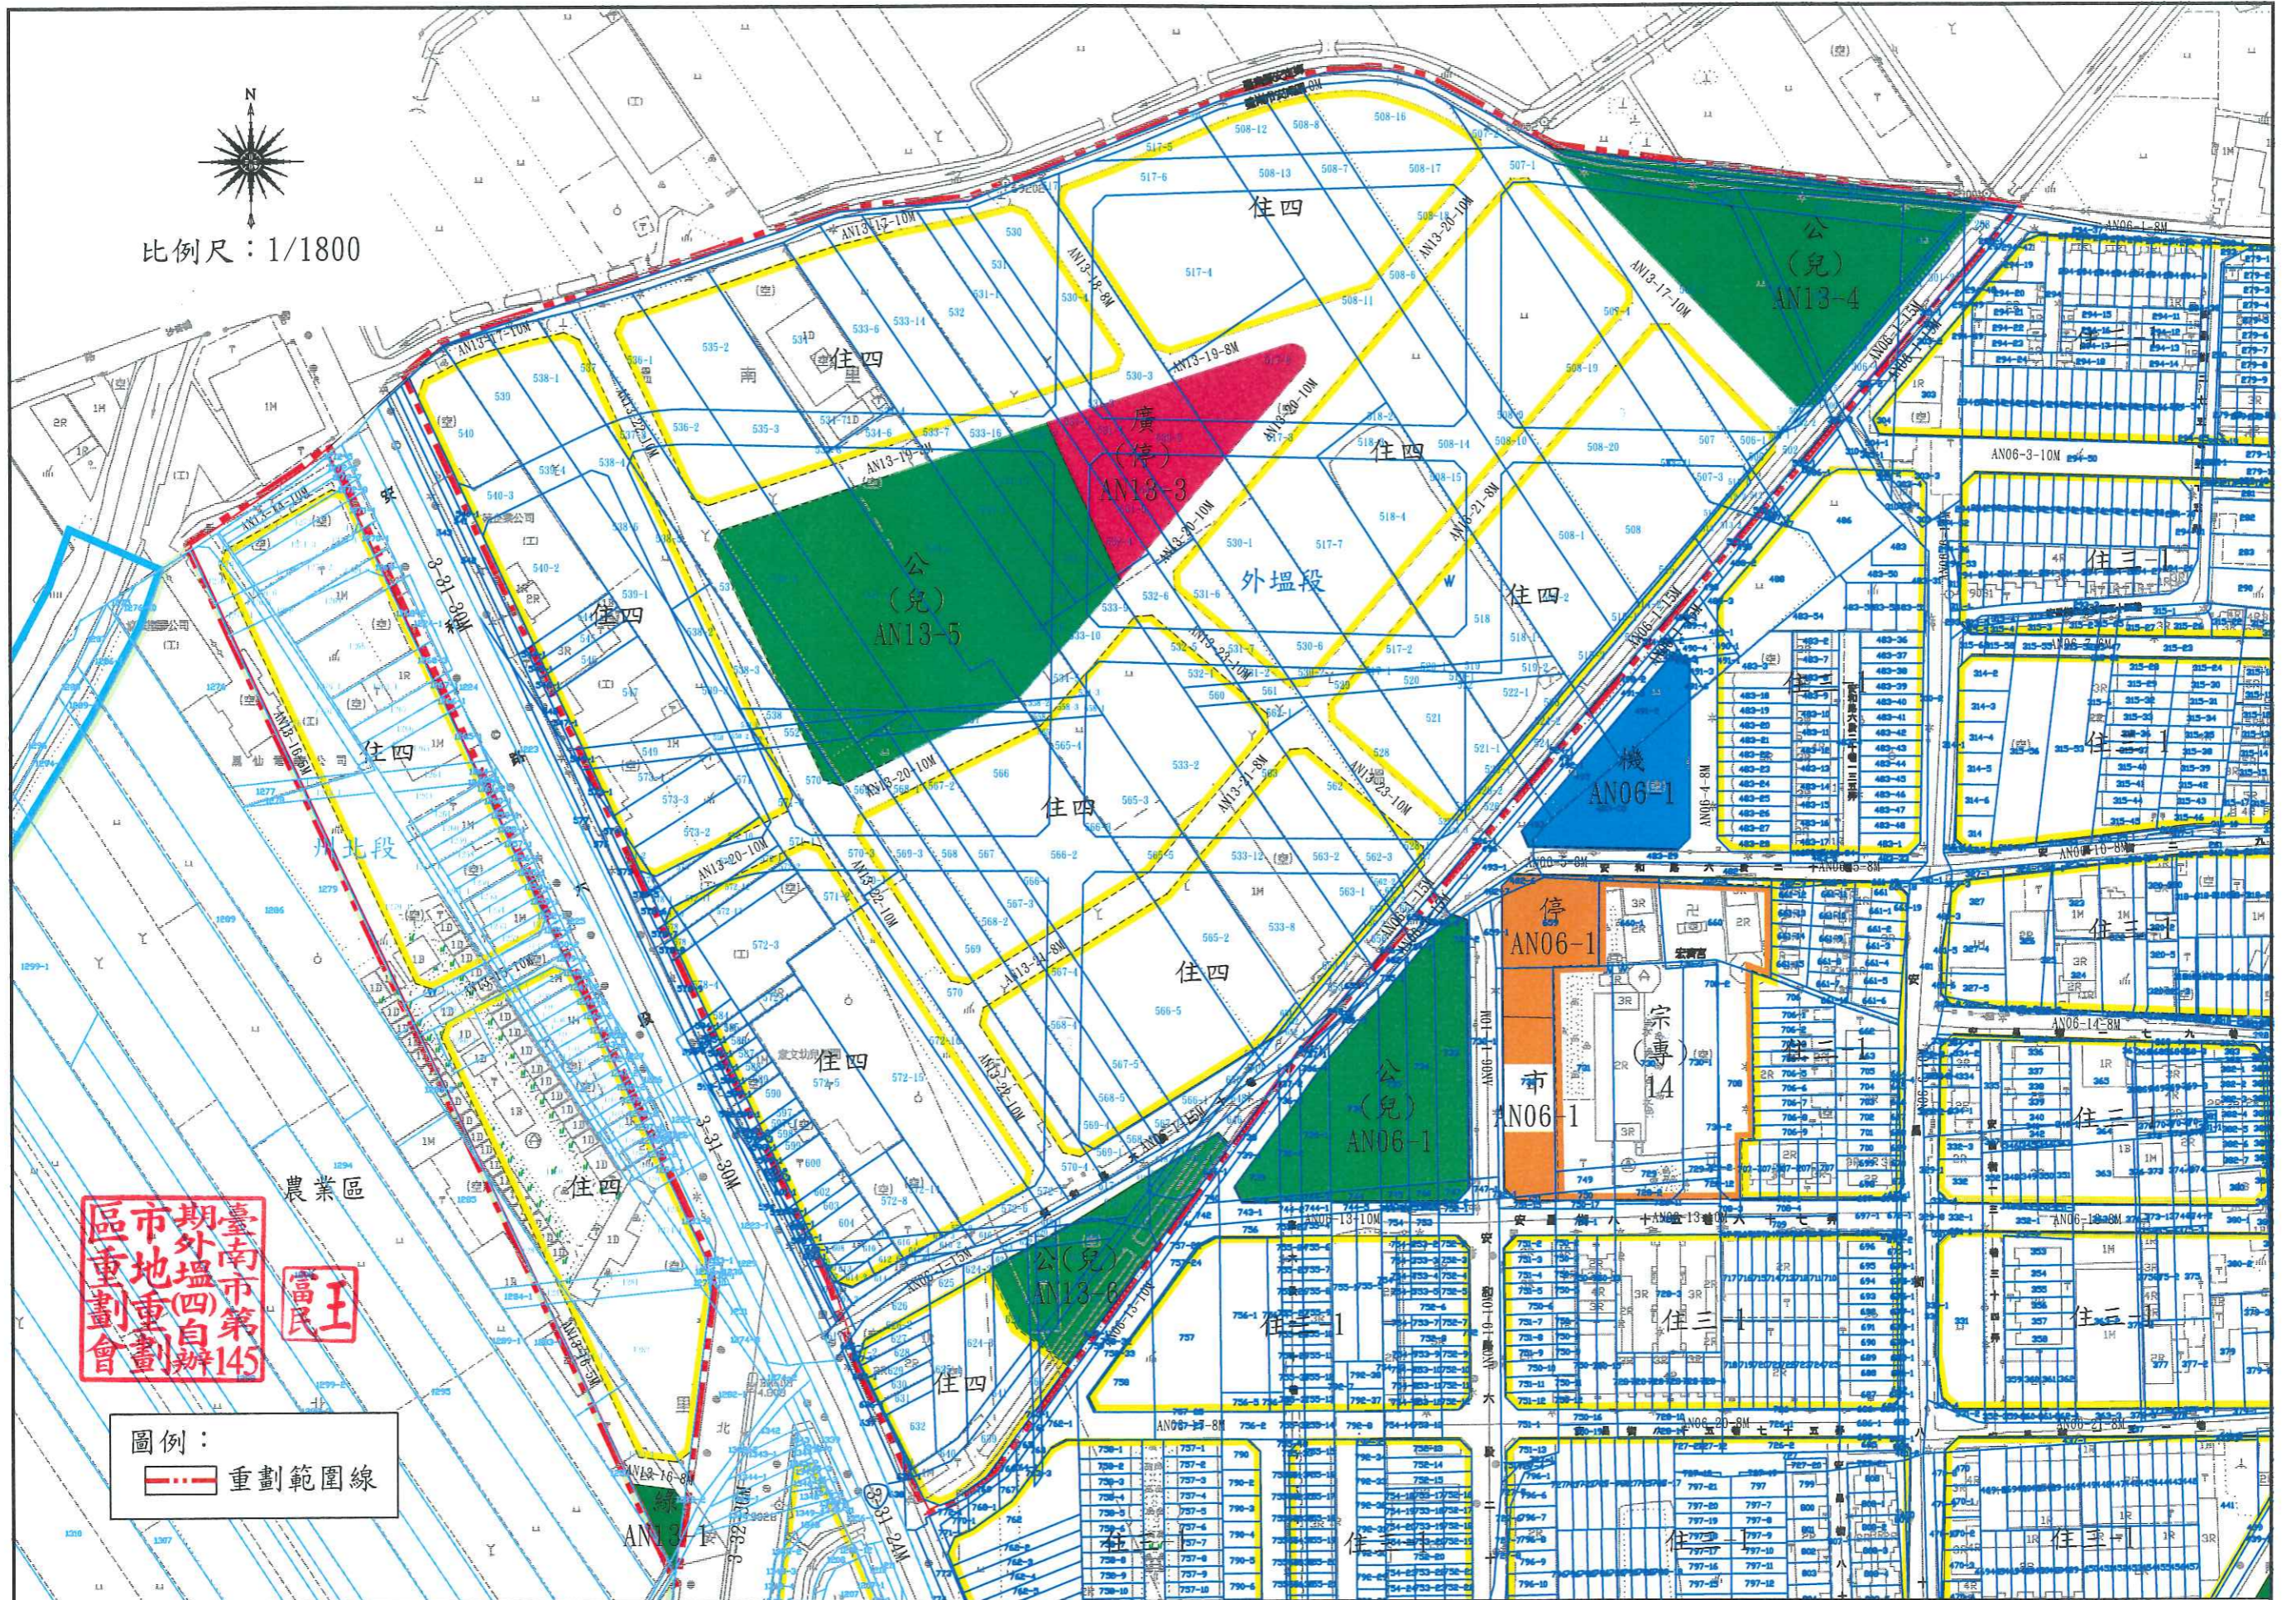

臺南市第145期外塹(四)自辦市地重劃區都市計畫地籍套繪圖

富王

圖例：  
 重劃範圍線

臺南市第145期外塹(四)自辦市地重劃區都市計畫地籍套繪圖