



SCALE:1/1000

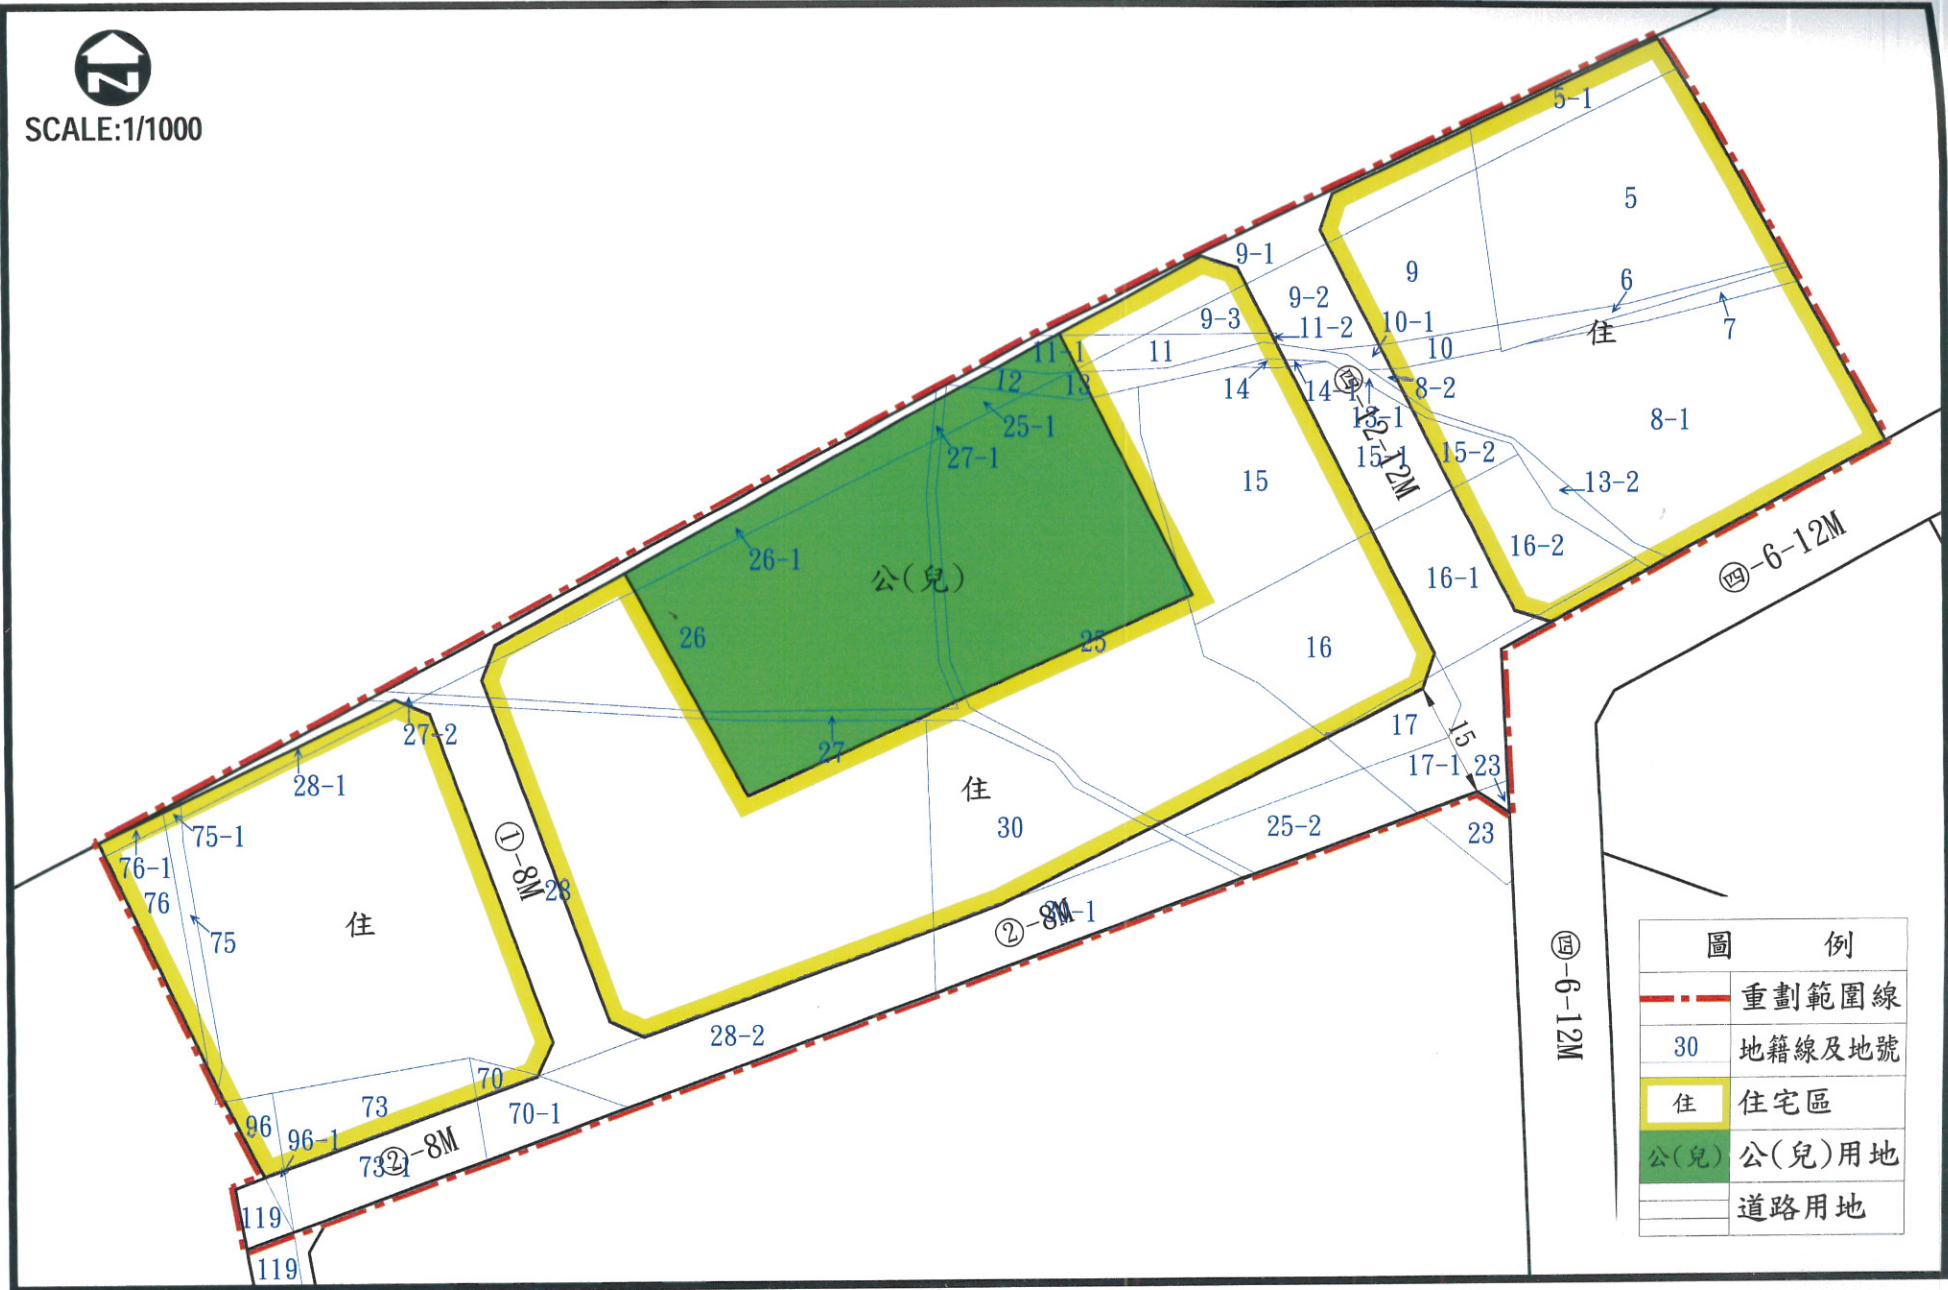


圖 例	
	重劃範圍線
30	地籍線及地號
	住宅區
	公(兒)用地
	道路用地

圖二 重劃區都市計畫地籍套繪圖