

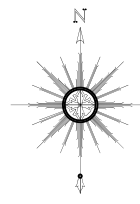


# 臺南市第137期福國(三)自辦市地重劃區重劃後地價評議圖

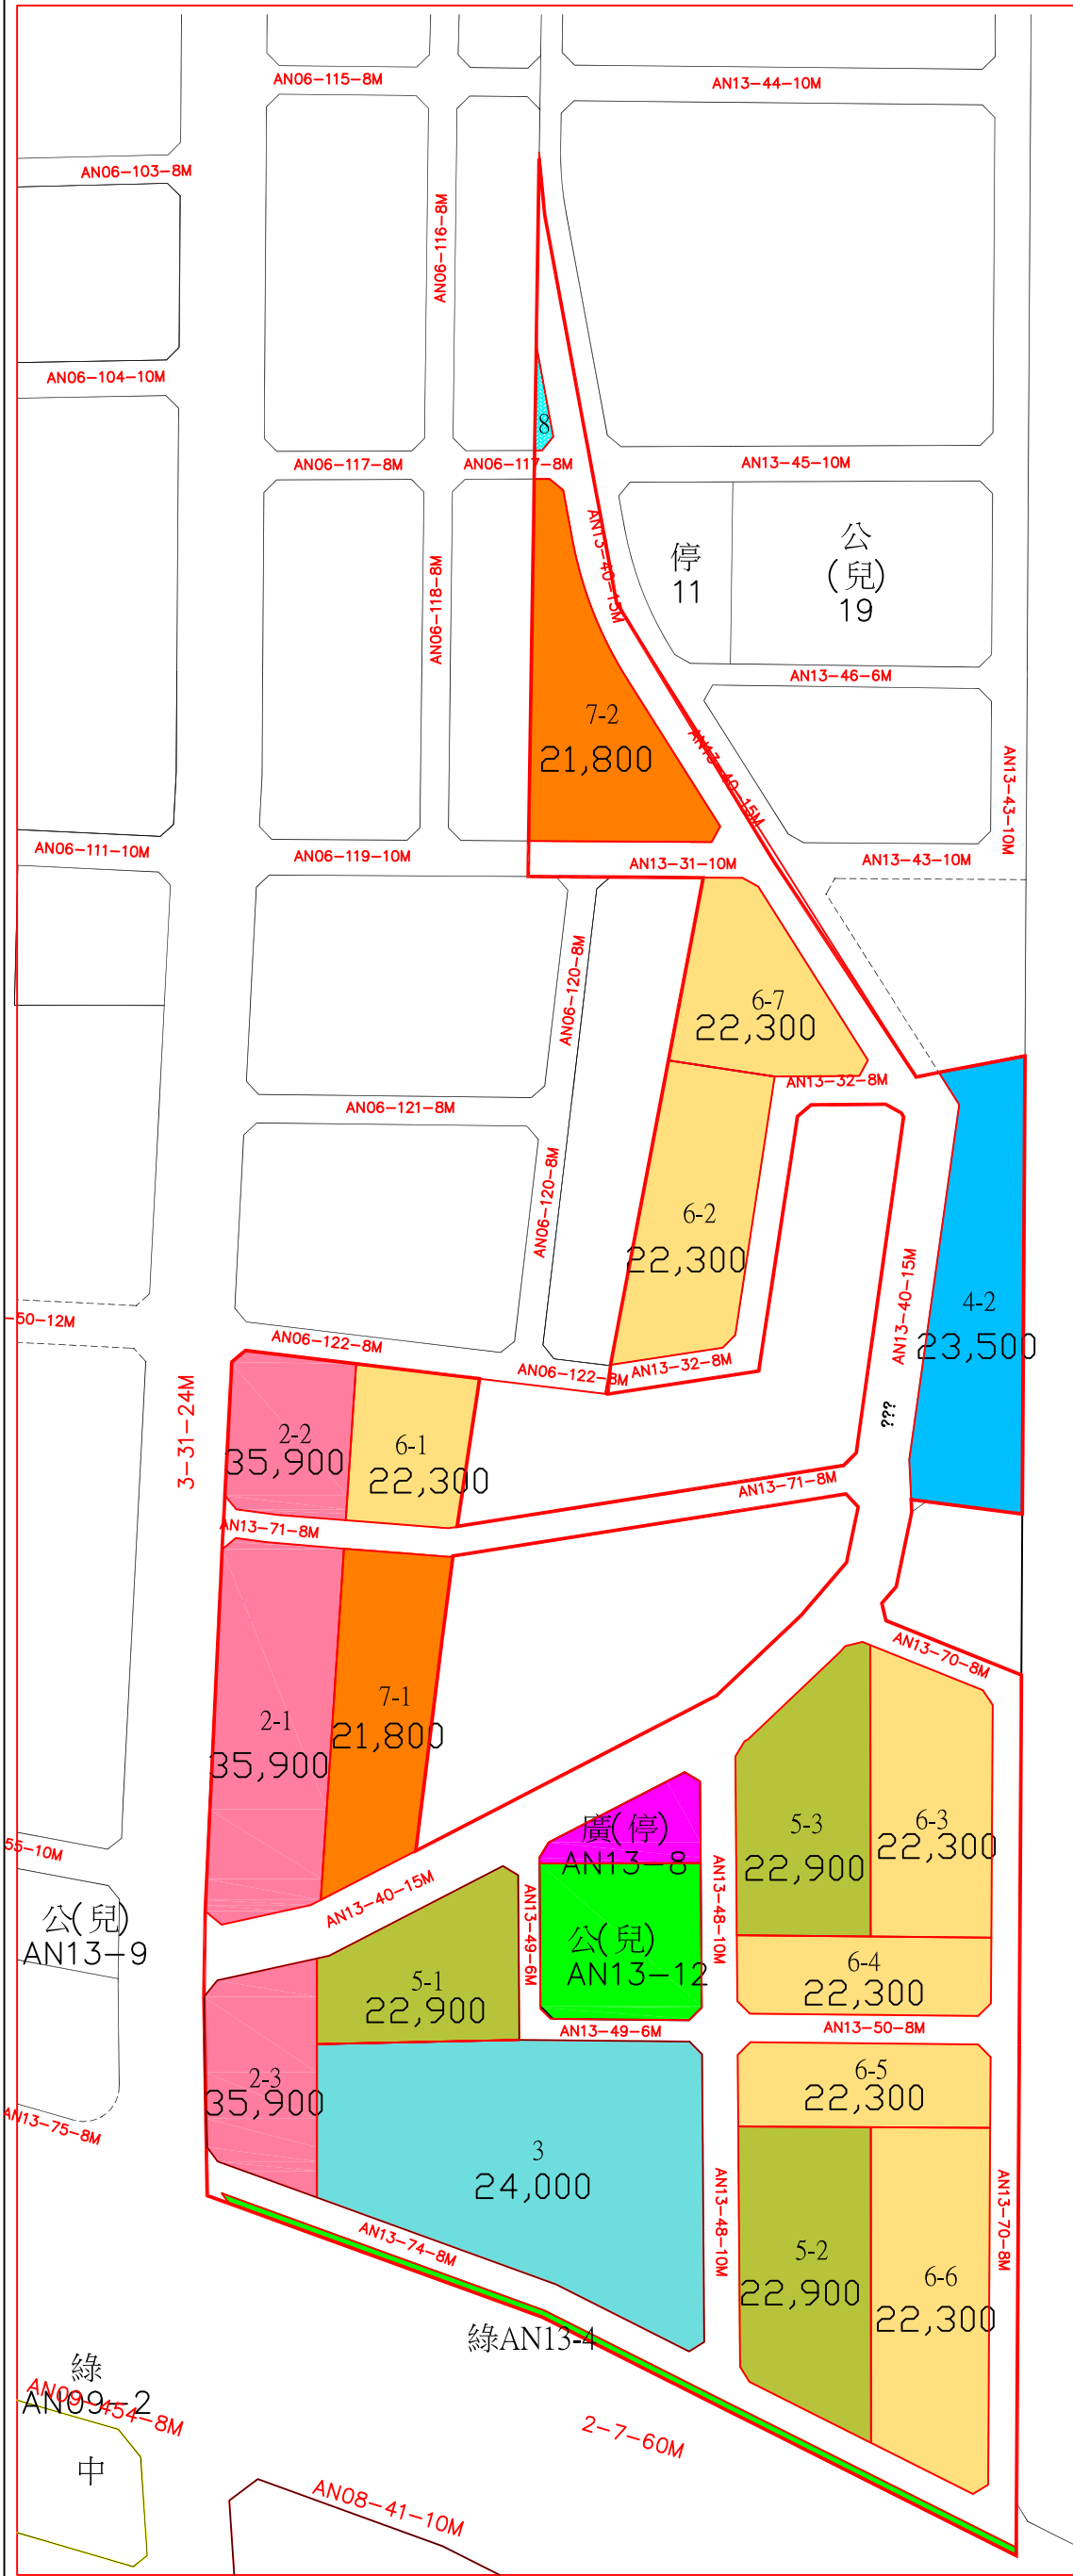

圖例 SCALE: 2000

範圍線 4-11-20M

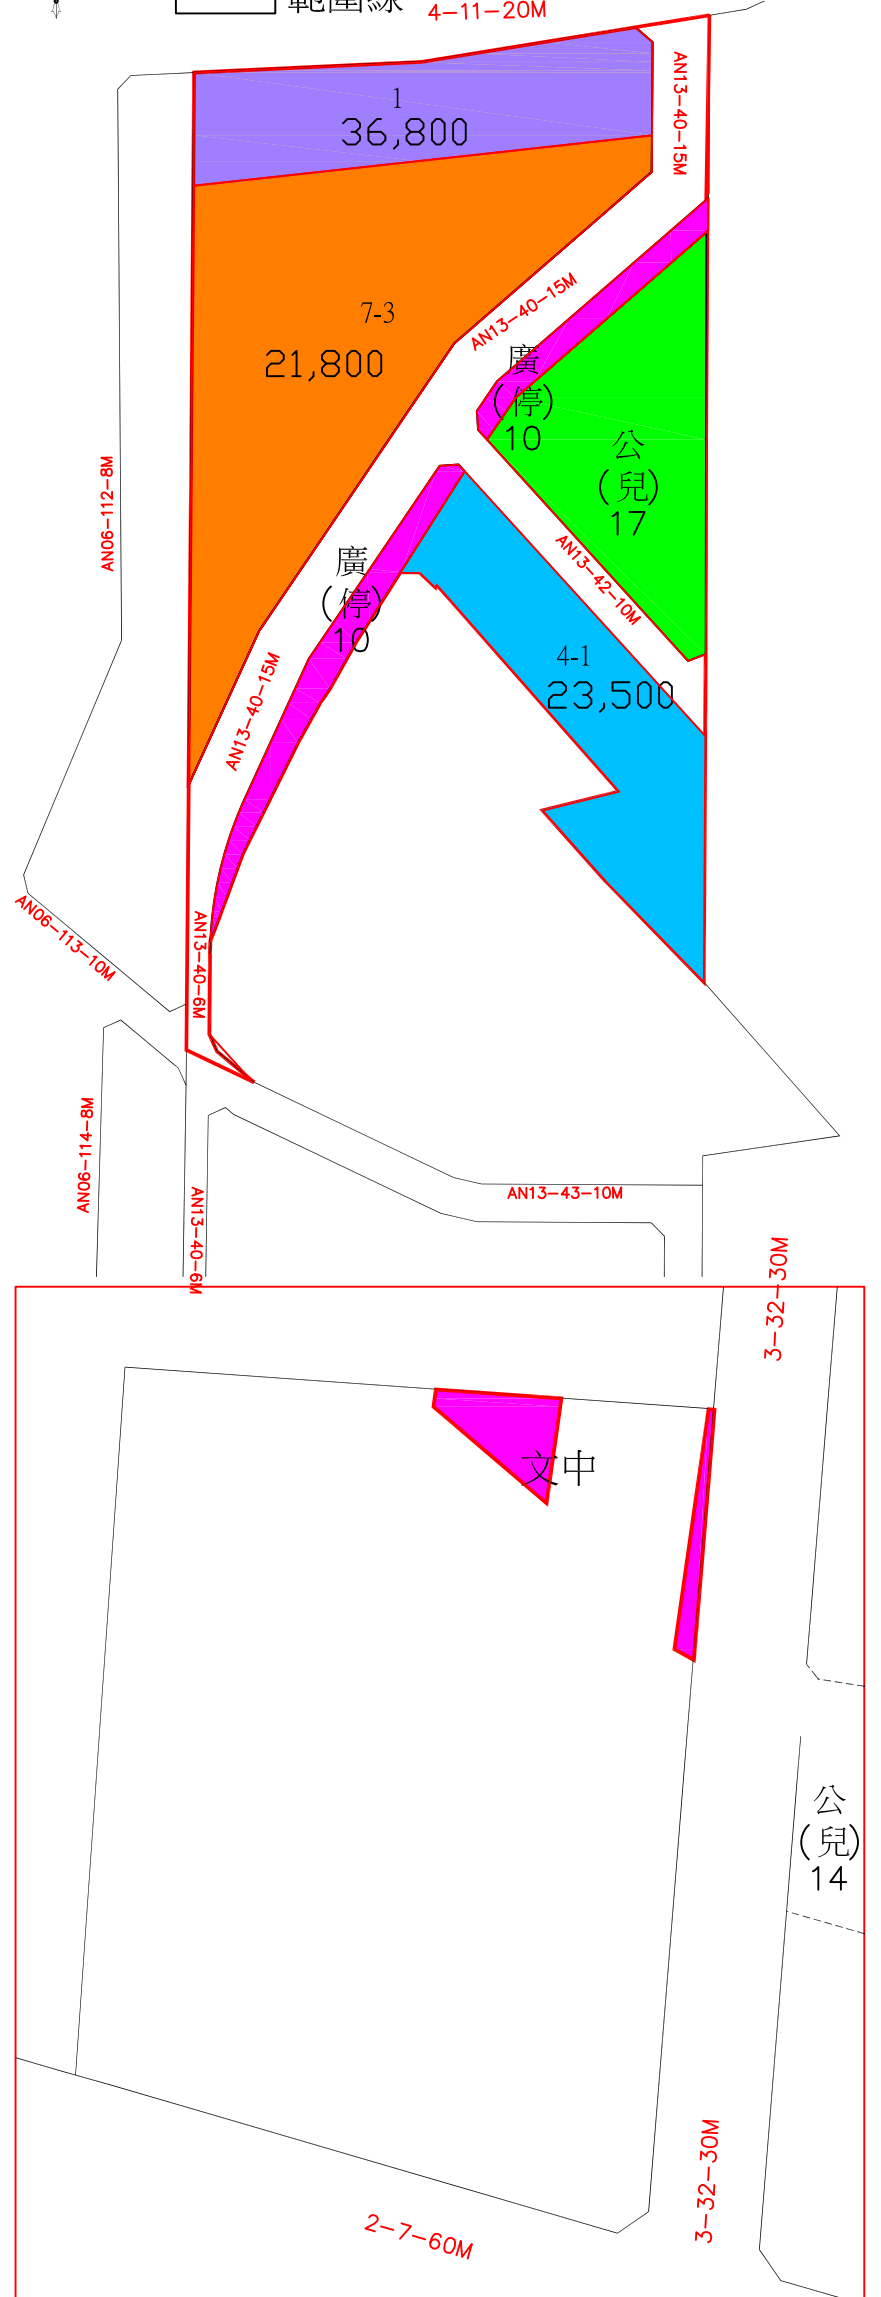

- |   |                        |   |                        |      |                        |
|---|------------------------|---|------------------------|------|------------------------|
| 1 | 36,800元/m <sup>2</sup> | 5 | 22,900元/m <sup>2</sup> | 廣(停) | 20,600元/m <sup>2</sup> |
| 2 | 35,900元/m <sup>2</sup> | 6 | 22,300元/m <sup>2</sup> | 文中   | 20,600元/m <sup>2</sup> |
| 3 | 24,000元/m <sup>2</sup> | 7 | 21,800元/m <sup>2</sup> | 公(兒) | 20,600元/m <sup>2</sup> |
| 4 | 23,500元/m <sup>2</sup> | 8 | 20,600元/m <sup>2</sup> | 綠地   | 19,500元/m <sup>2</sup> |
|   |                        |   |                        | 道路   | 19,500元/m <sup>2</sup> |