


# 臺南市第136期新化區新東自辦市地重劃區重劃前地籍圖(公告版)

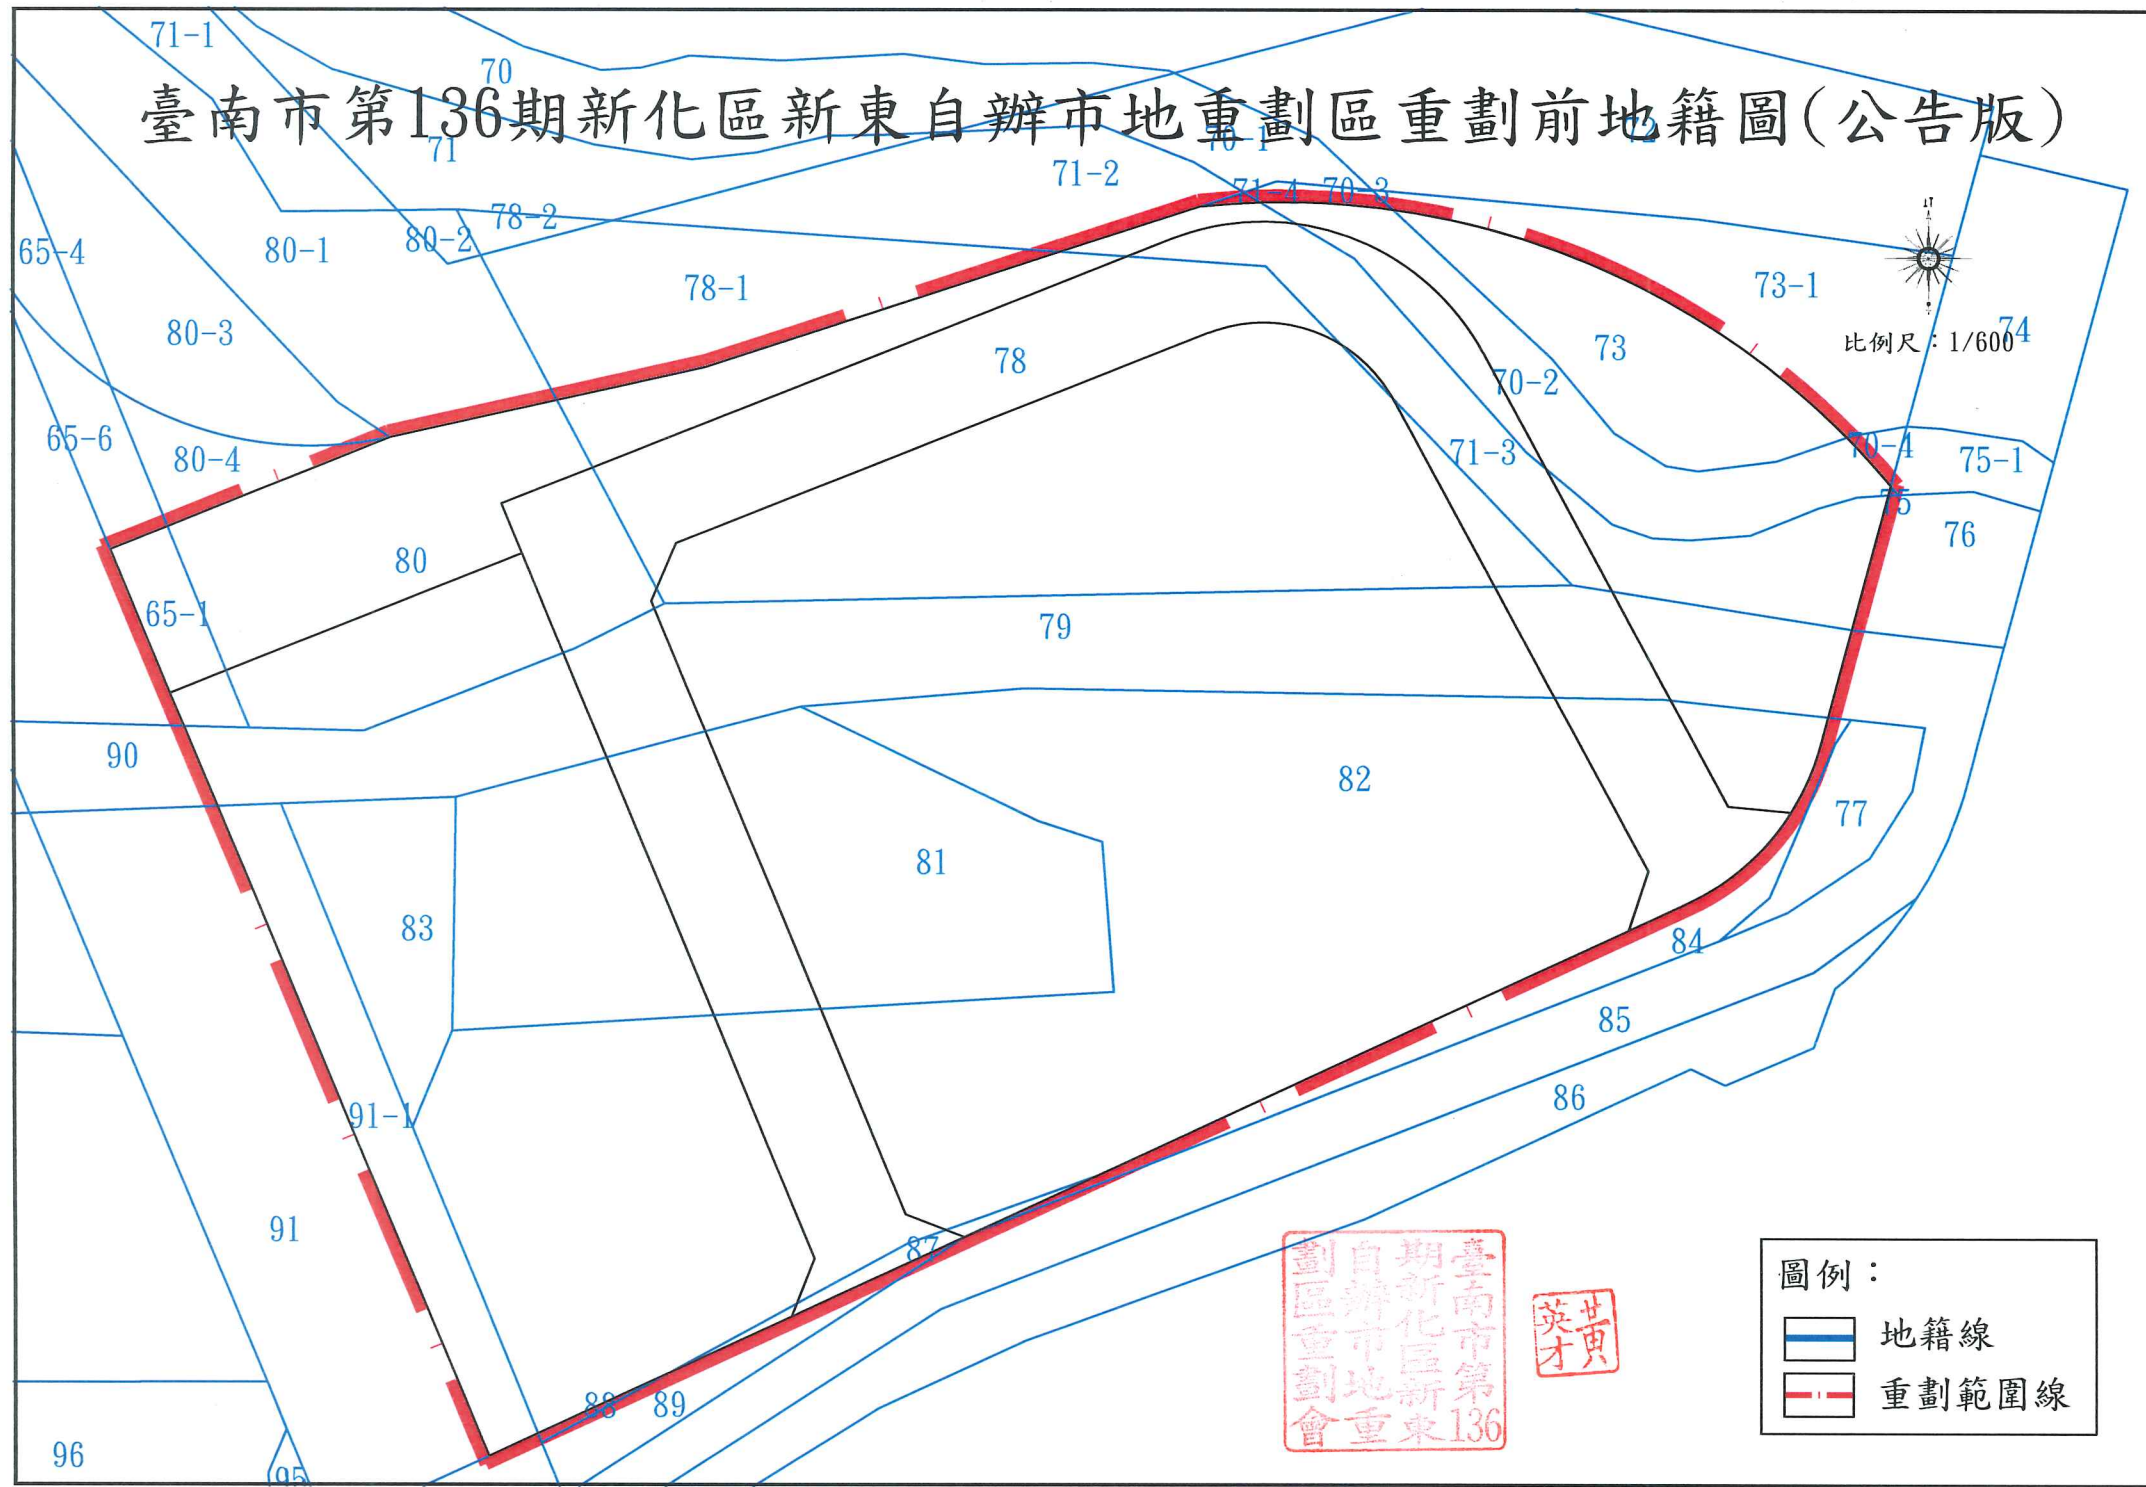

比例尺：1/600

圖例：  
— 地籍線  
- - 重劃範圍線

臺南市第136期新化區新東自辦市地重劃區重劃會

黃才英