


臺南市第七期麻豆工業區市地重劃區抵費地標售位置示意圖

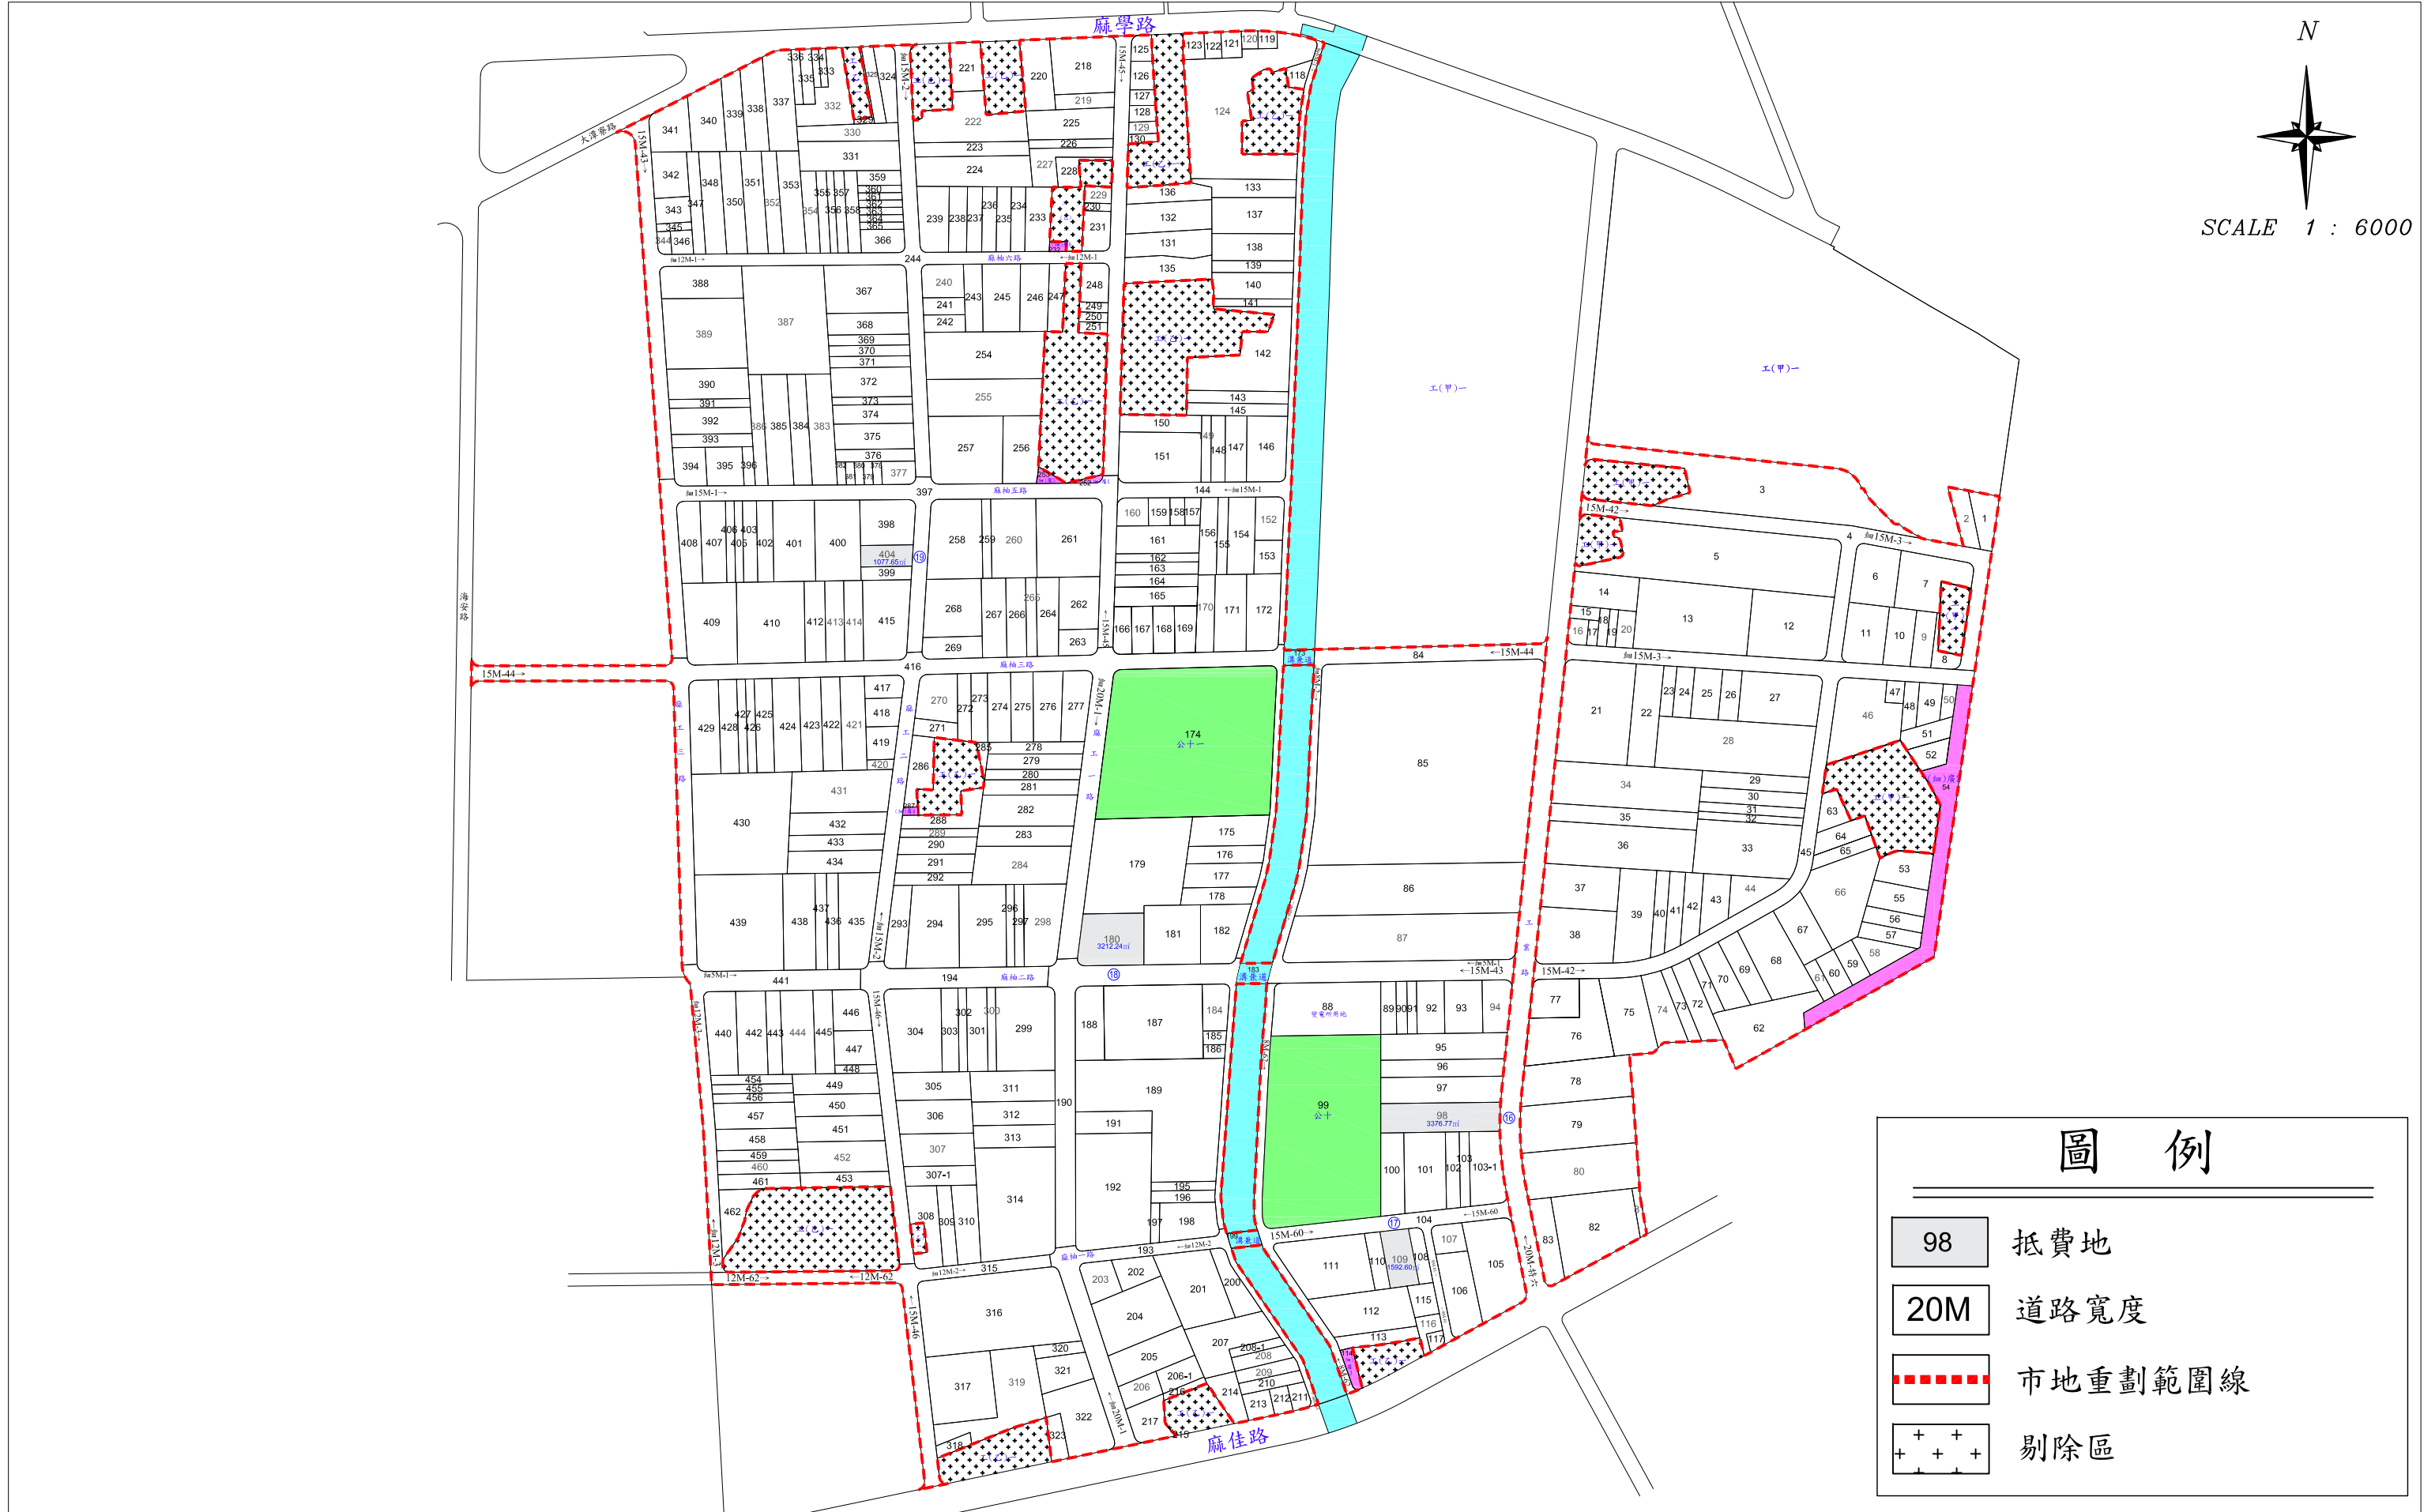

圖例

- 98 抵費地
- 20M 道路寬度
- 市地重劃範圍線
- 剔除區