

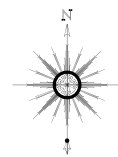


臺南市第138期東和(一)自辦市地重劃區
重劃前地籍圖

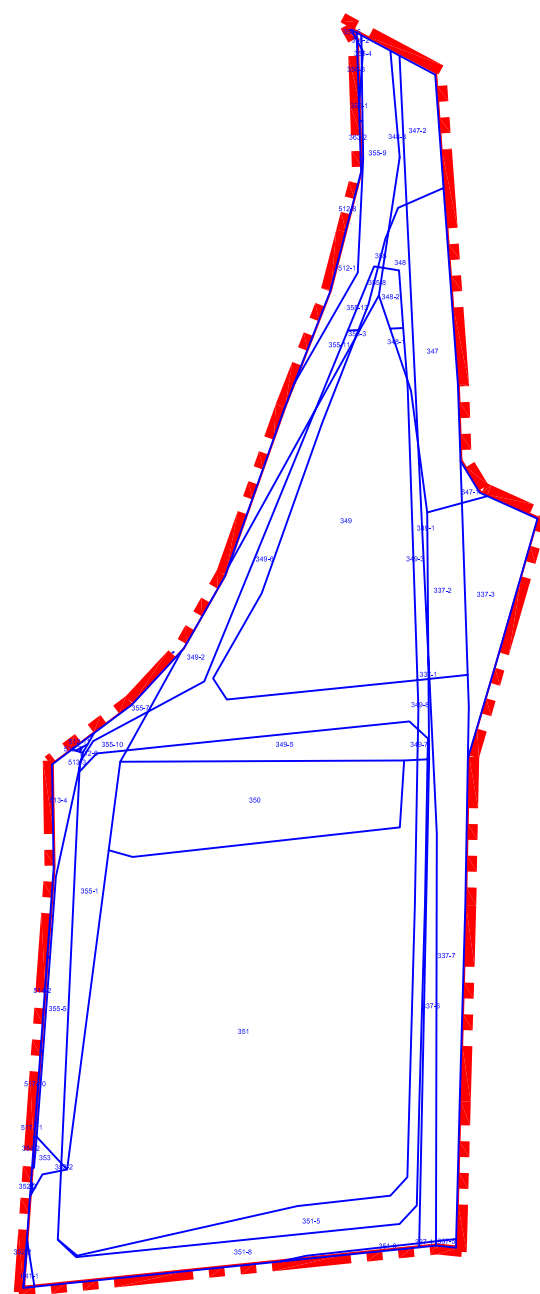

比例尺：1/1500

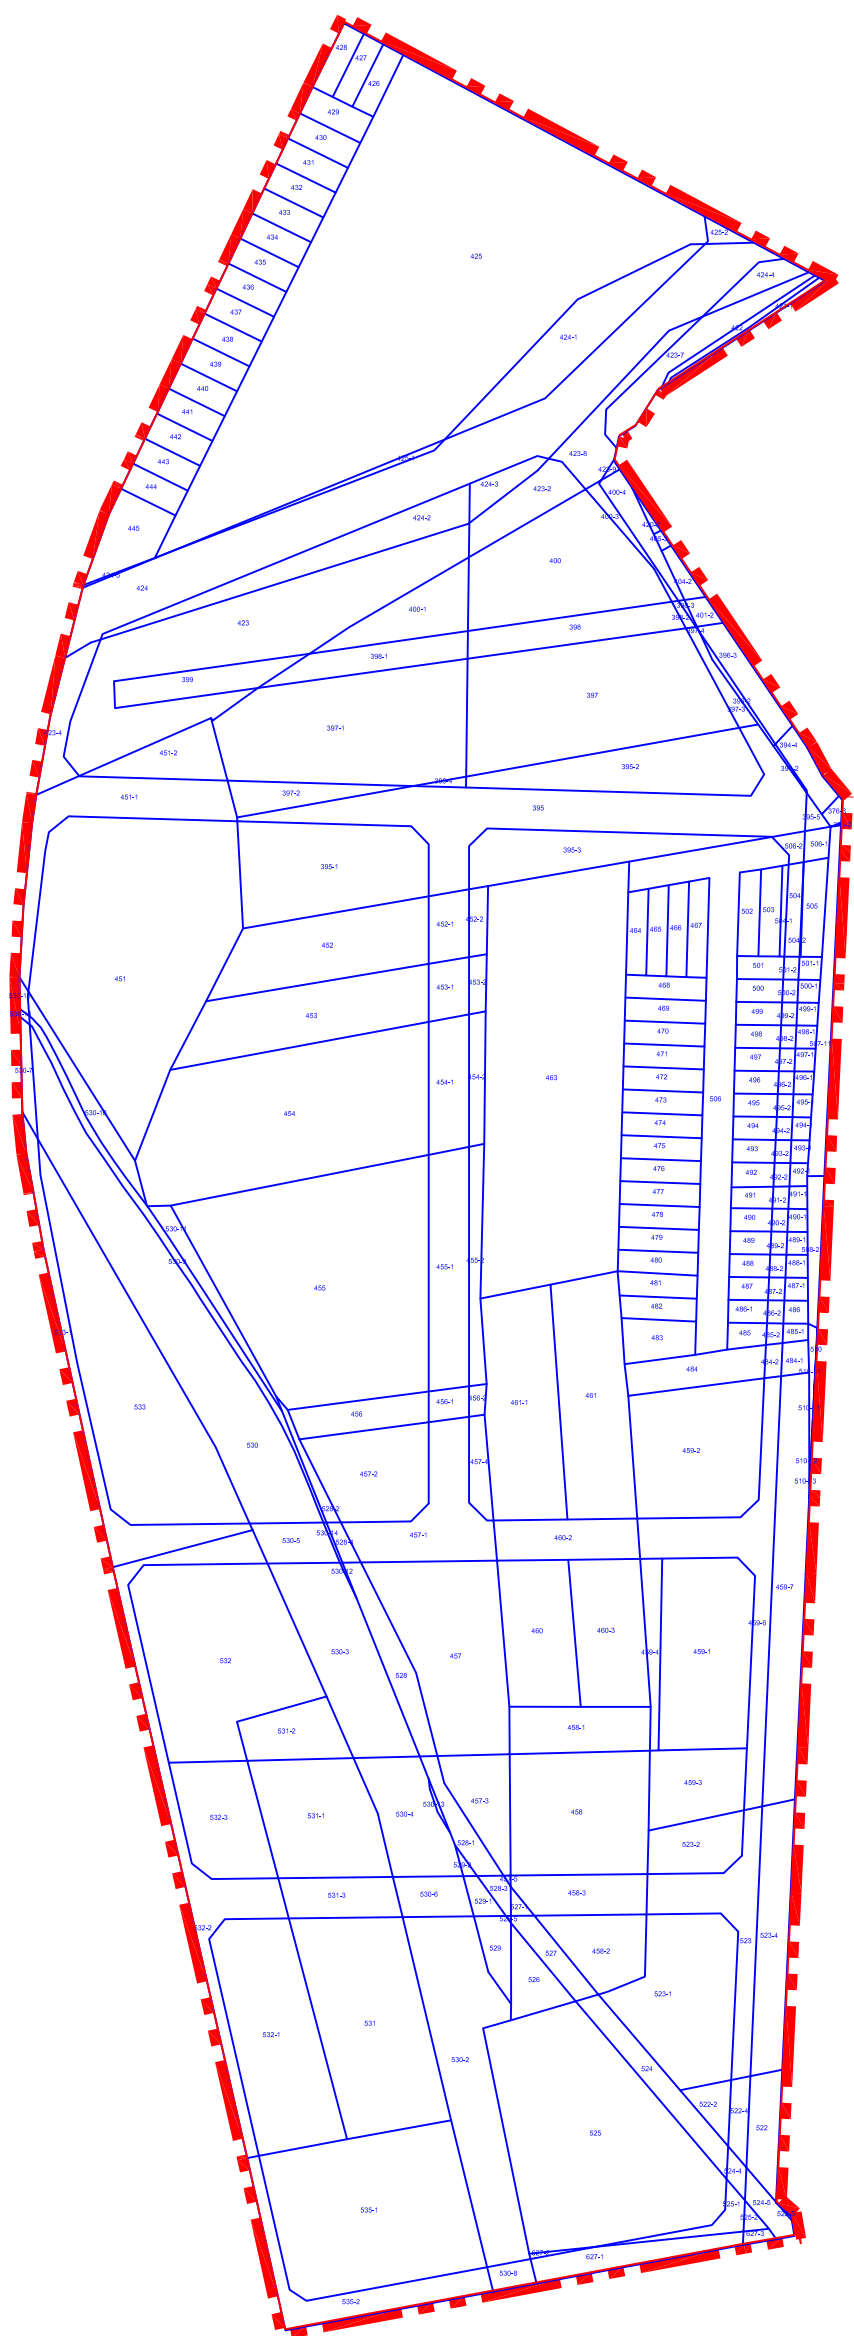


圖例：



重劃範圍線

351

地號

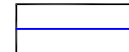

地籍線