


1. 詳細請向
 2. 工程圖工務
 3. 工程圖工
 4. 工程完竣
 執照。

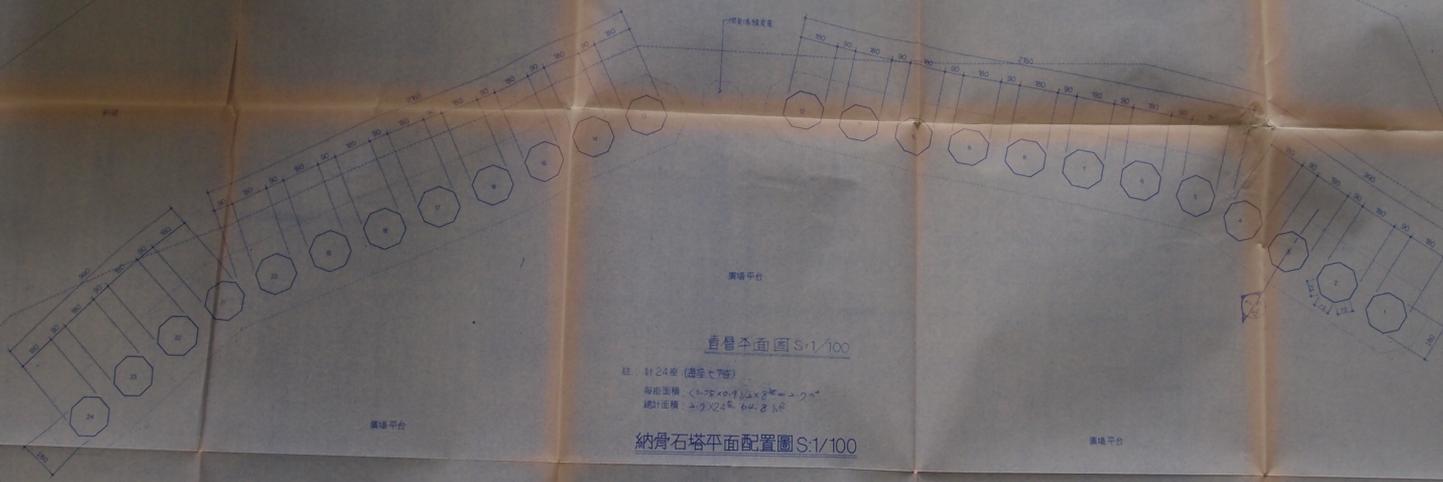

註：計 24 座 (邊長 70 呎)
 每座面積 $(0.75 \times 0.8) \times 2 \times 5 = 2.7 \text{ m}^2$
 總計面積 $2.7 \times 24 = 64.8 \text{ m}^2$

林文
 JU-60
 建築師
 地址
 電話
 F A X

簽署：

審核：

竣

工程名

內

圖

核准

校核