


「變更臺南市主要計畫暨北區、東區細部計畫（鐵路用地專案通盤檢討）案」公告徵求意見範圍示意圖

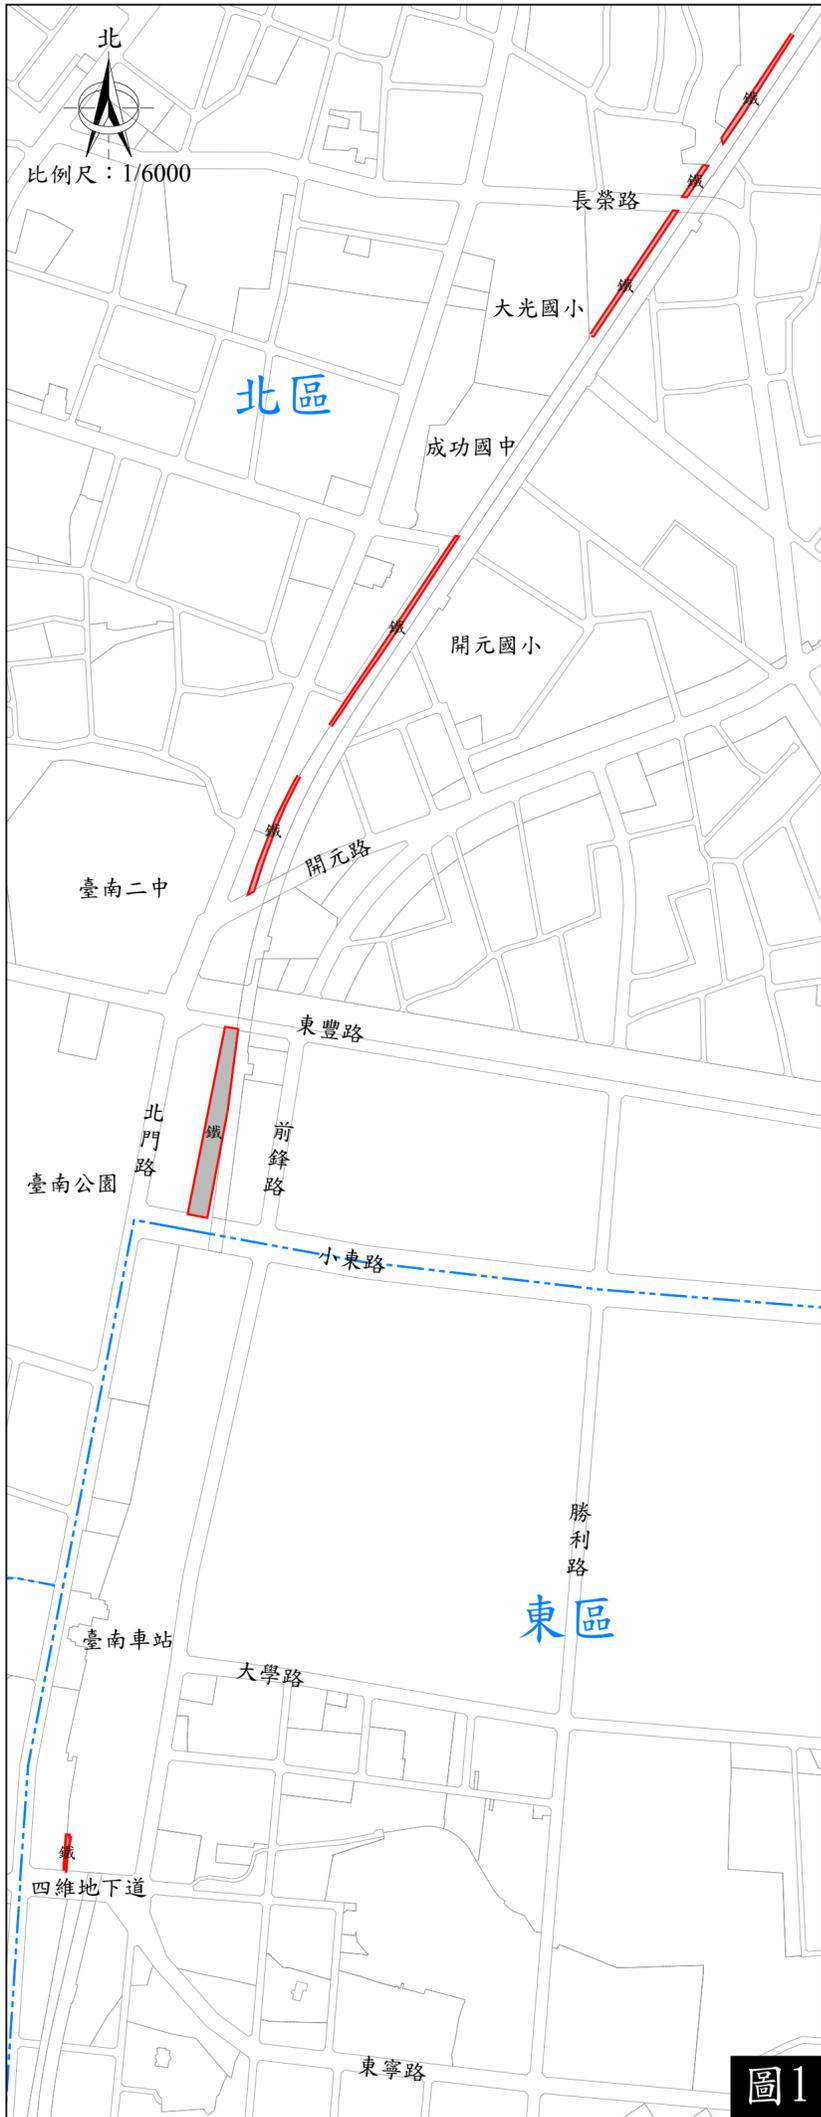

圖例

—+— 主要計畫範圍線

--- 細部計畫範圍線

鐵 通盤檢討範圍

備註：

本專案通盤檢討範圍為臺南市主要計畫暨北區、東區細部計畫之鐵路用地（介於聖功女中西南側至中華東路間），且不包含涉及研議中相關建設計畫【聖功女中西側、臺南站區】及審議中都市計畫【變更臺南市主要計畫（南臺南站副都心地區）（暫予保留及周邊地區）案】之鐵路用地，惟實際變更範圍仍以未來檢討實際變更內容為準。