
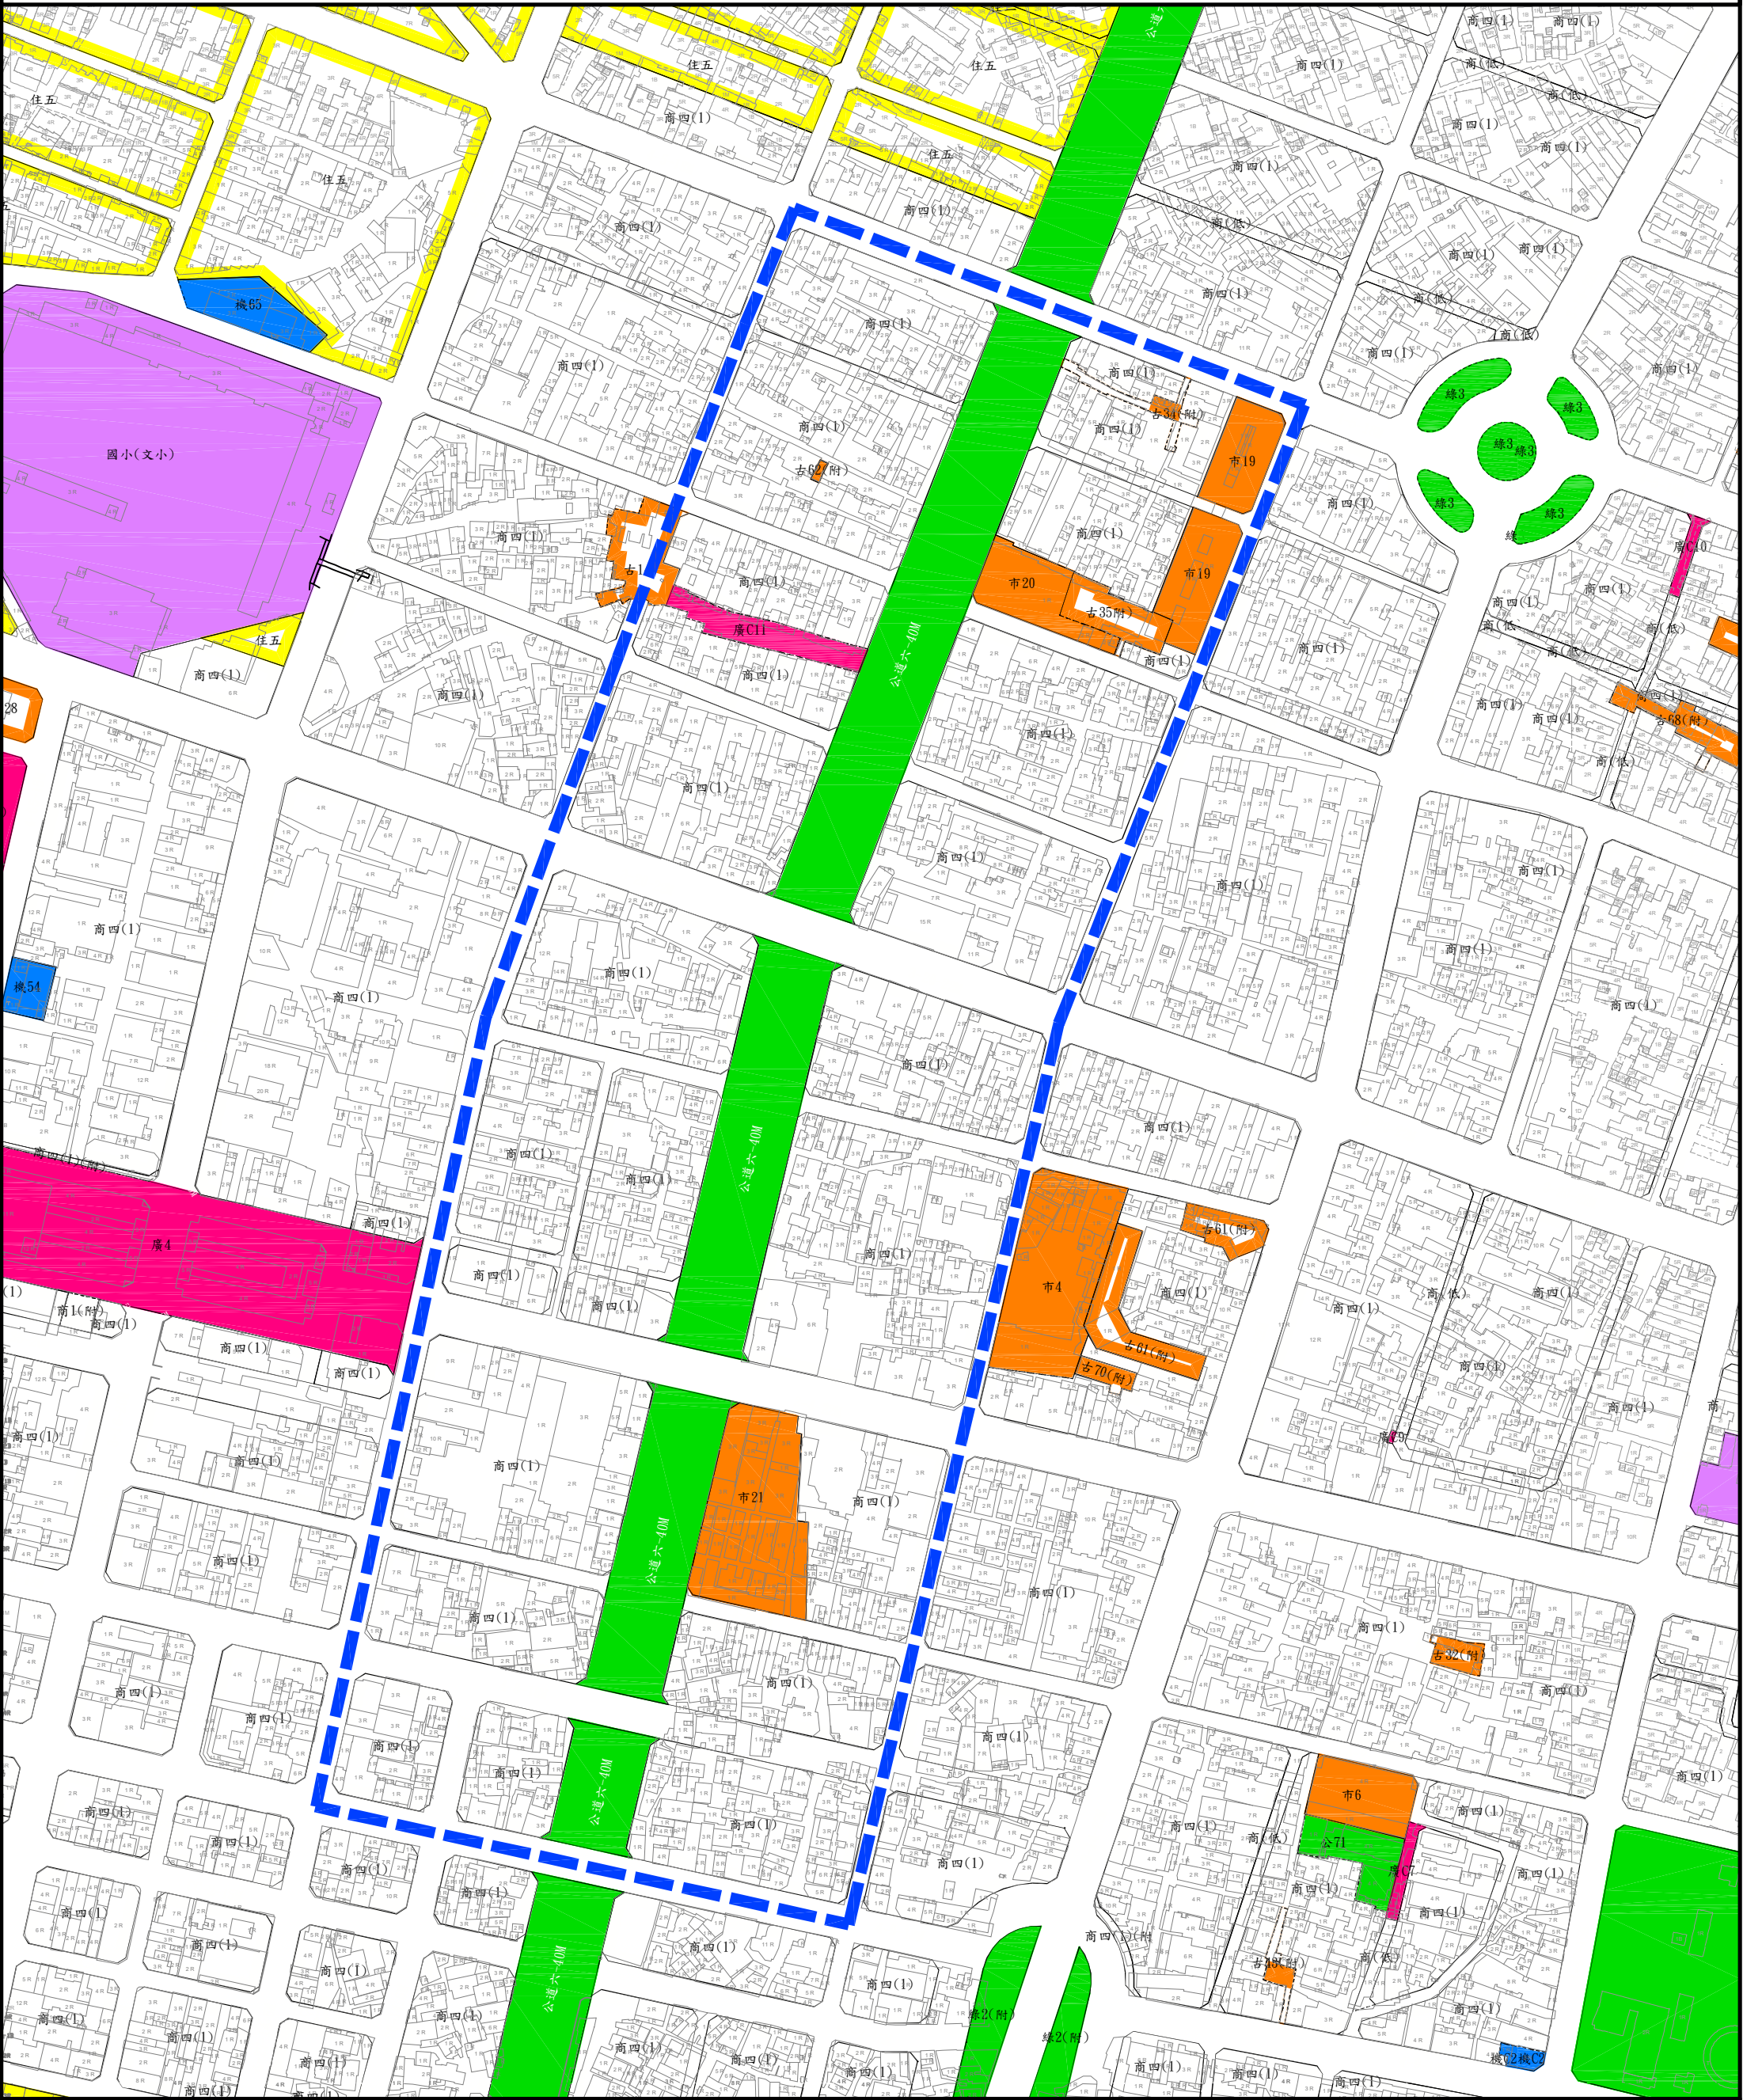



臺南中西區海安路地下化路段 整建或維護都市更新地區

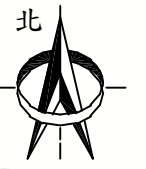


- | | | | | |
|----|-----|---------|------|------------------|
| 圖例 | 住宅區 | 機關用地 | 學校用地 | 古蹟保存區 |
| | 商業區 | 自來水事業用地 | 公園用地 | 鄰里公園兼兒童遊樂場用地 |
| | 工業區 | 市場用地 | 綠地用地 | 優先以整建或維護方式施實更新地區 |

比例尺 0 50 100 150公尺
Scale 1/3000



臺南市北區實踐新村整建或維護都市更新地區

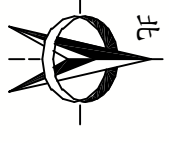


- 圖例
- 住宅區
 - 商業區
 - 工業區
 - 機關用地
 - 自來水事業用地
 - 市場用地
 - 學校用地
 - 公園用地
 - 綠地用地
 - 古蹟保存區
 - 鄰里公園兼兒童遊樂場用地
 - 優先以整建或維護方式施實更新地區

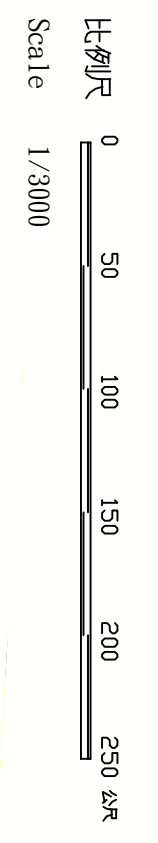



臺南市北區北園社區整建或維護都市更新地區

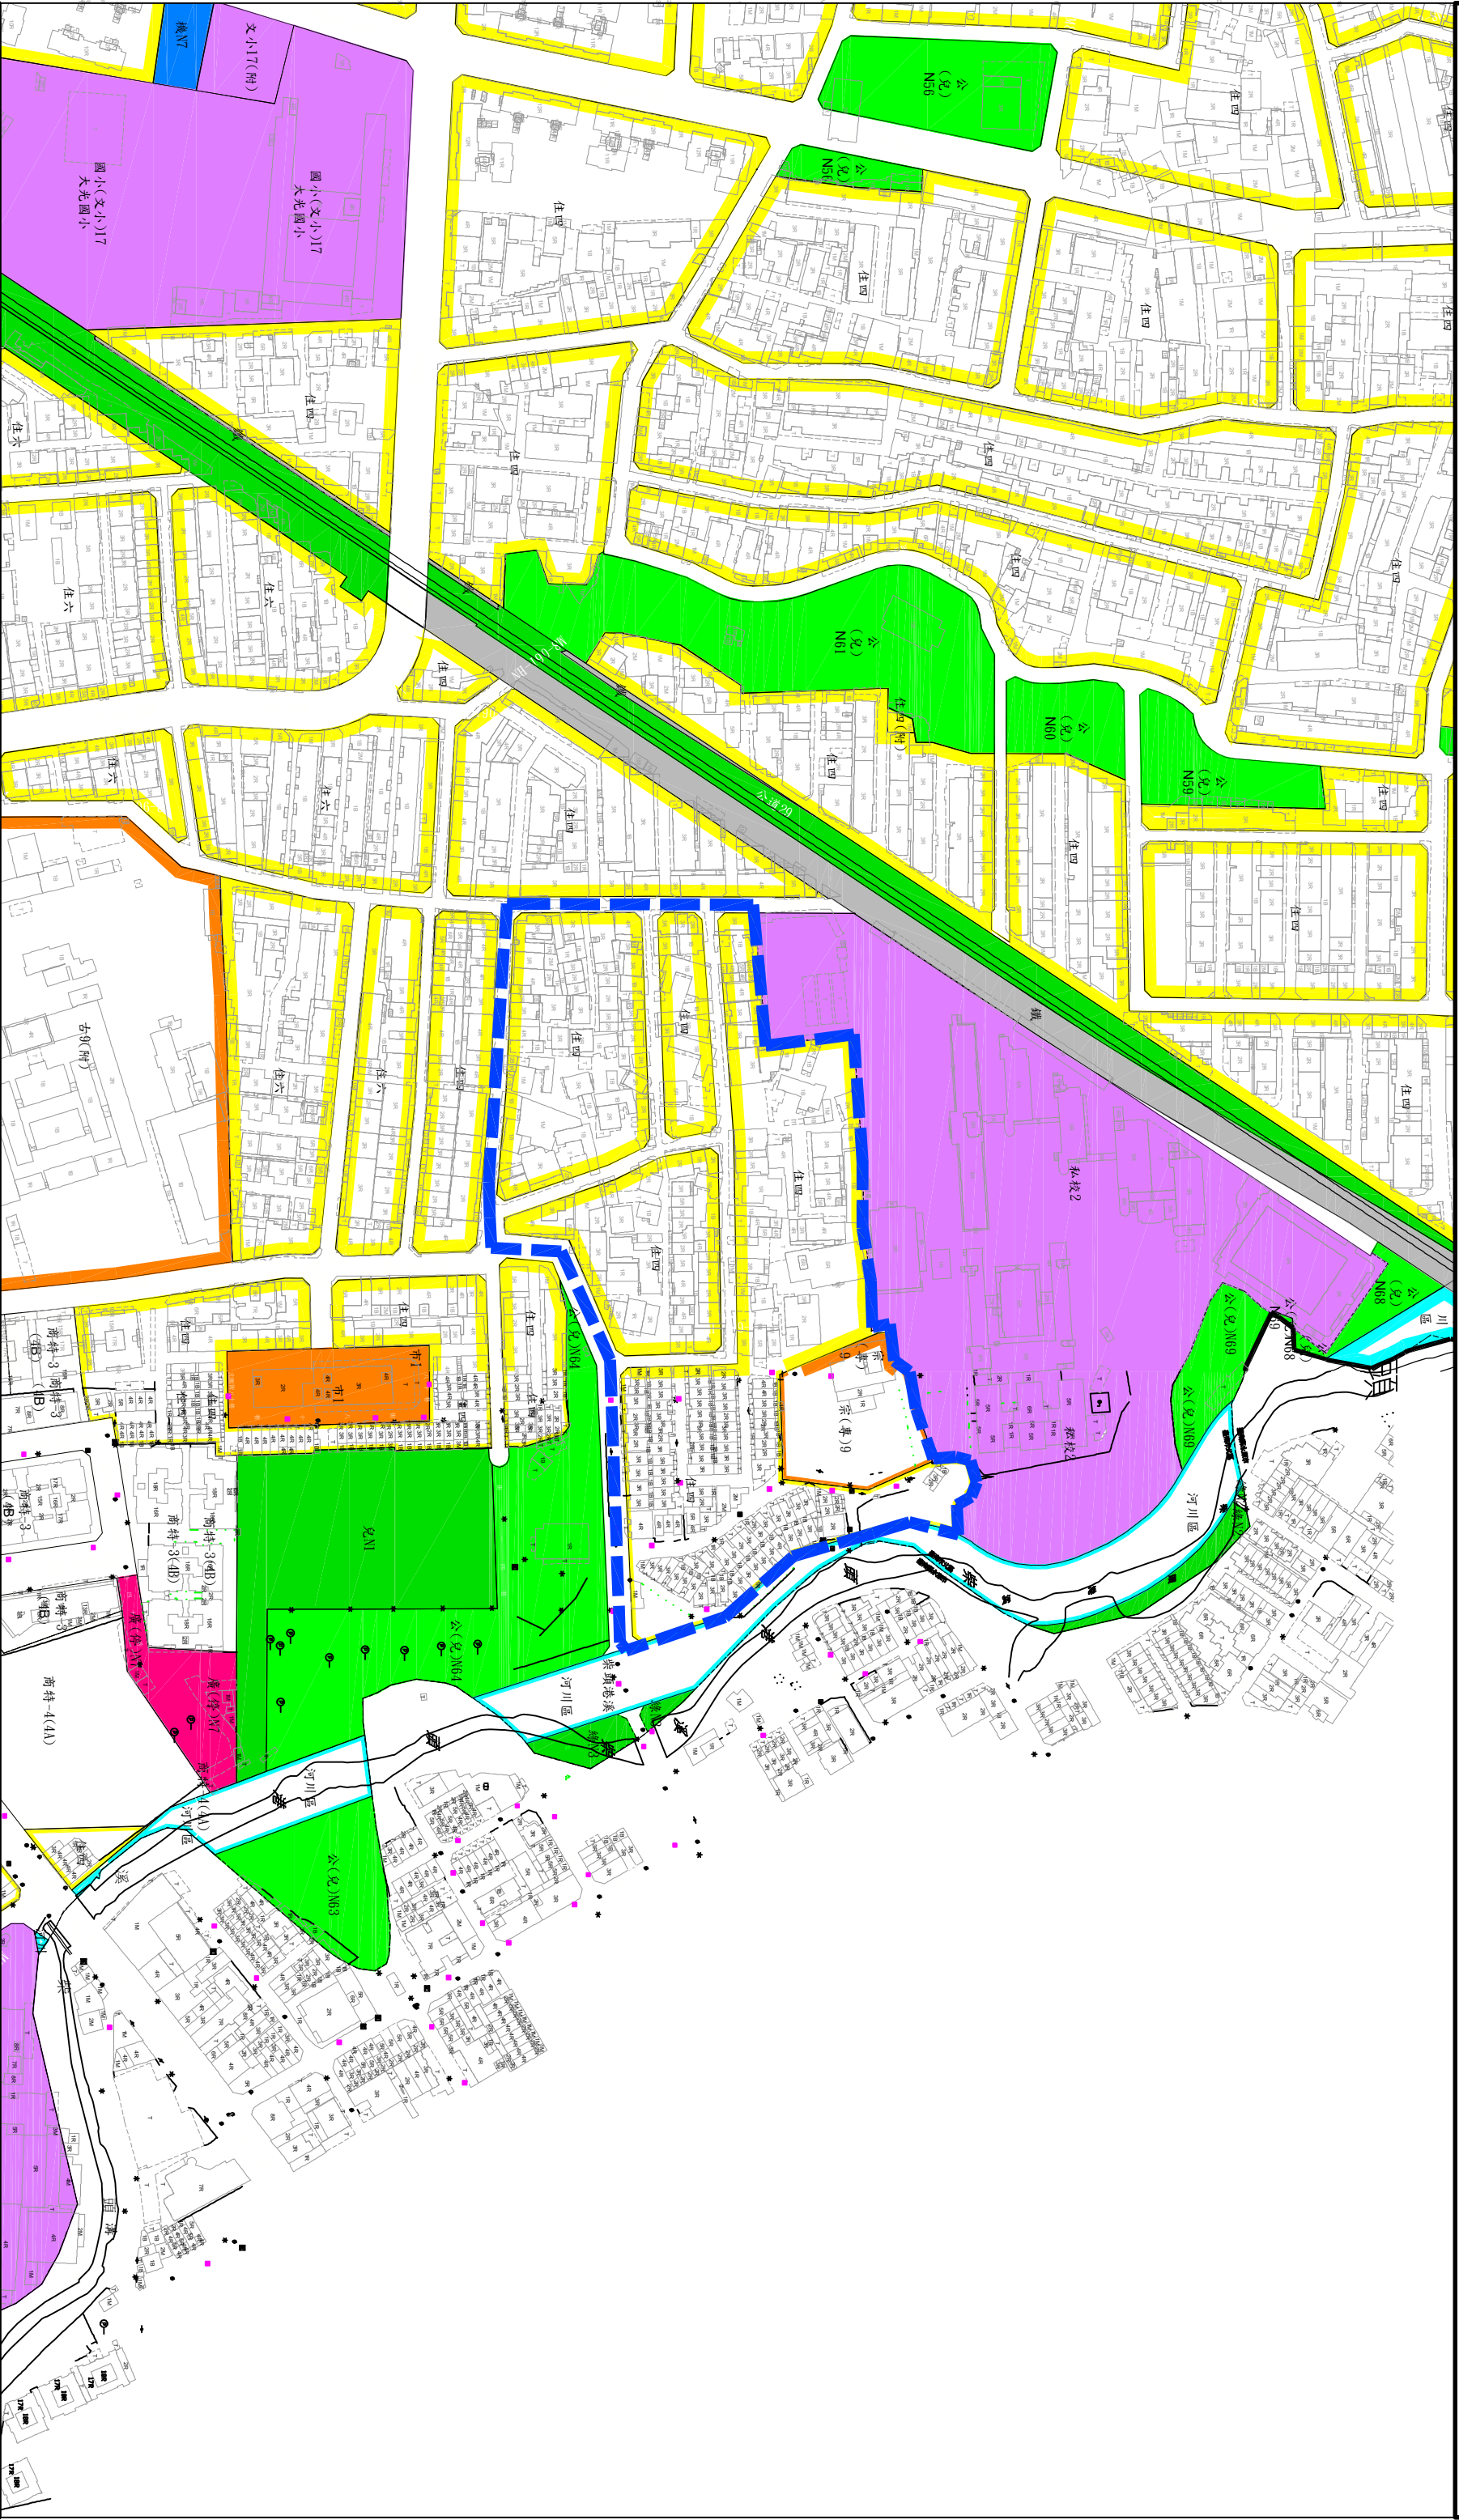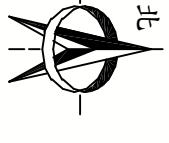

- 圖例
- 住宅區
 - 商業區
 - 工業區
 - 機關用地
 - 自來水事業用地
 - 市場用地
 - 學校用地
 - 公園用地
 - 綠地用地
 - 古蹟保存區
 - 鄰里公園兼兒童遊樂場用地
 - 優先以整建或維護方式施實更新地區

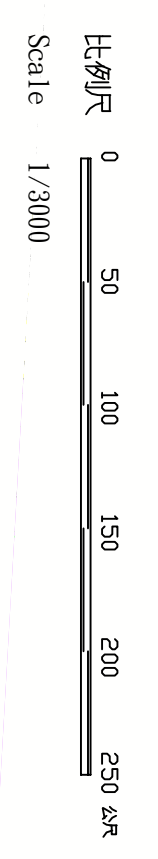

臺南市北區成大醫院北側整建或維護都市更新地區

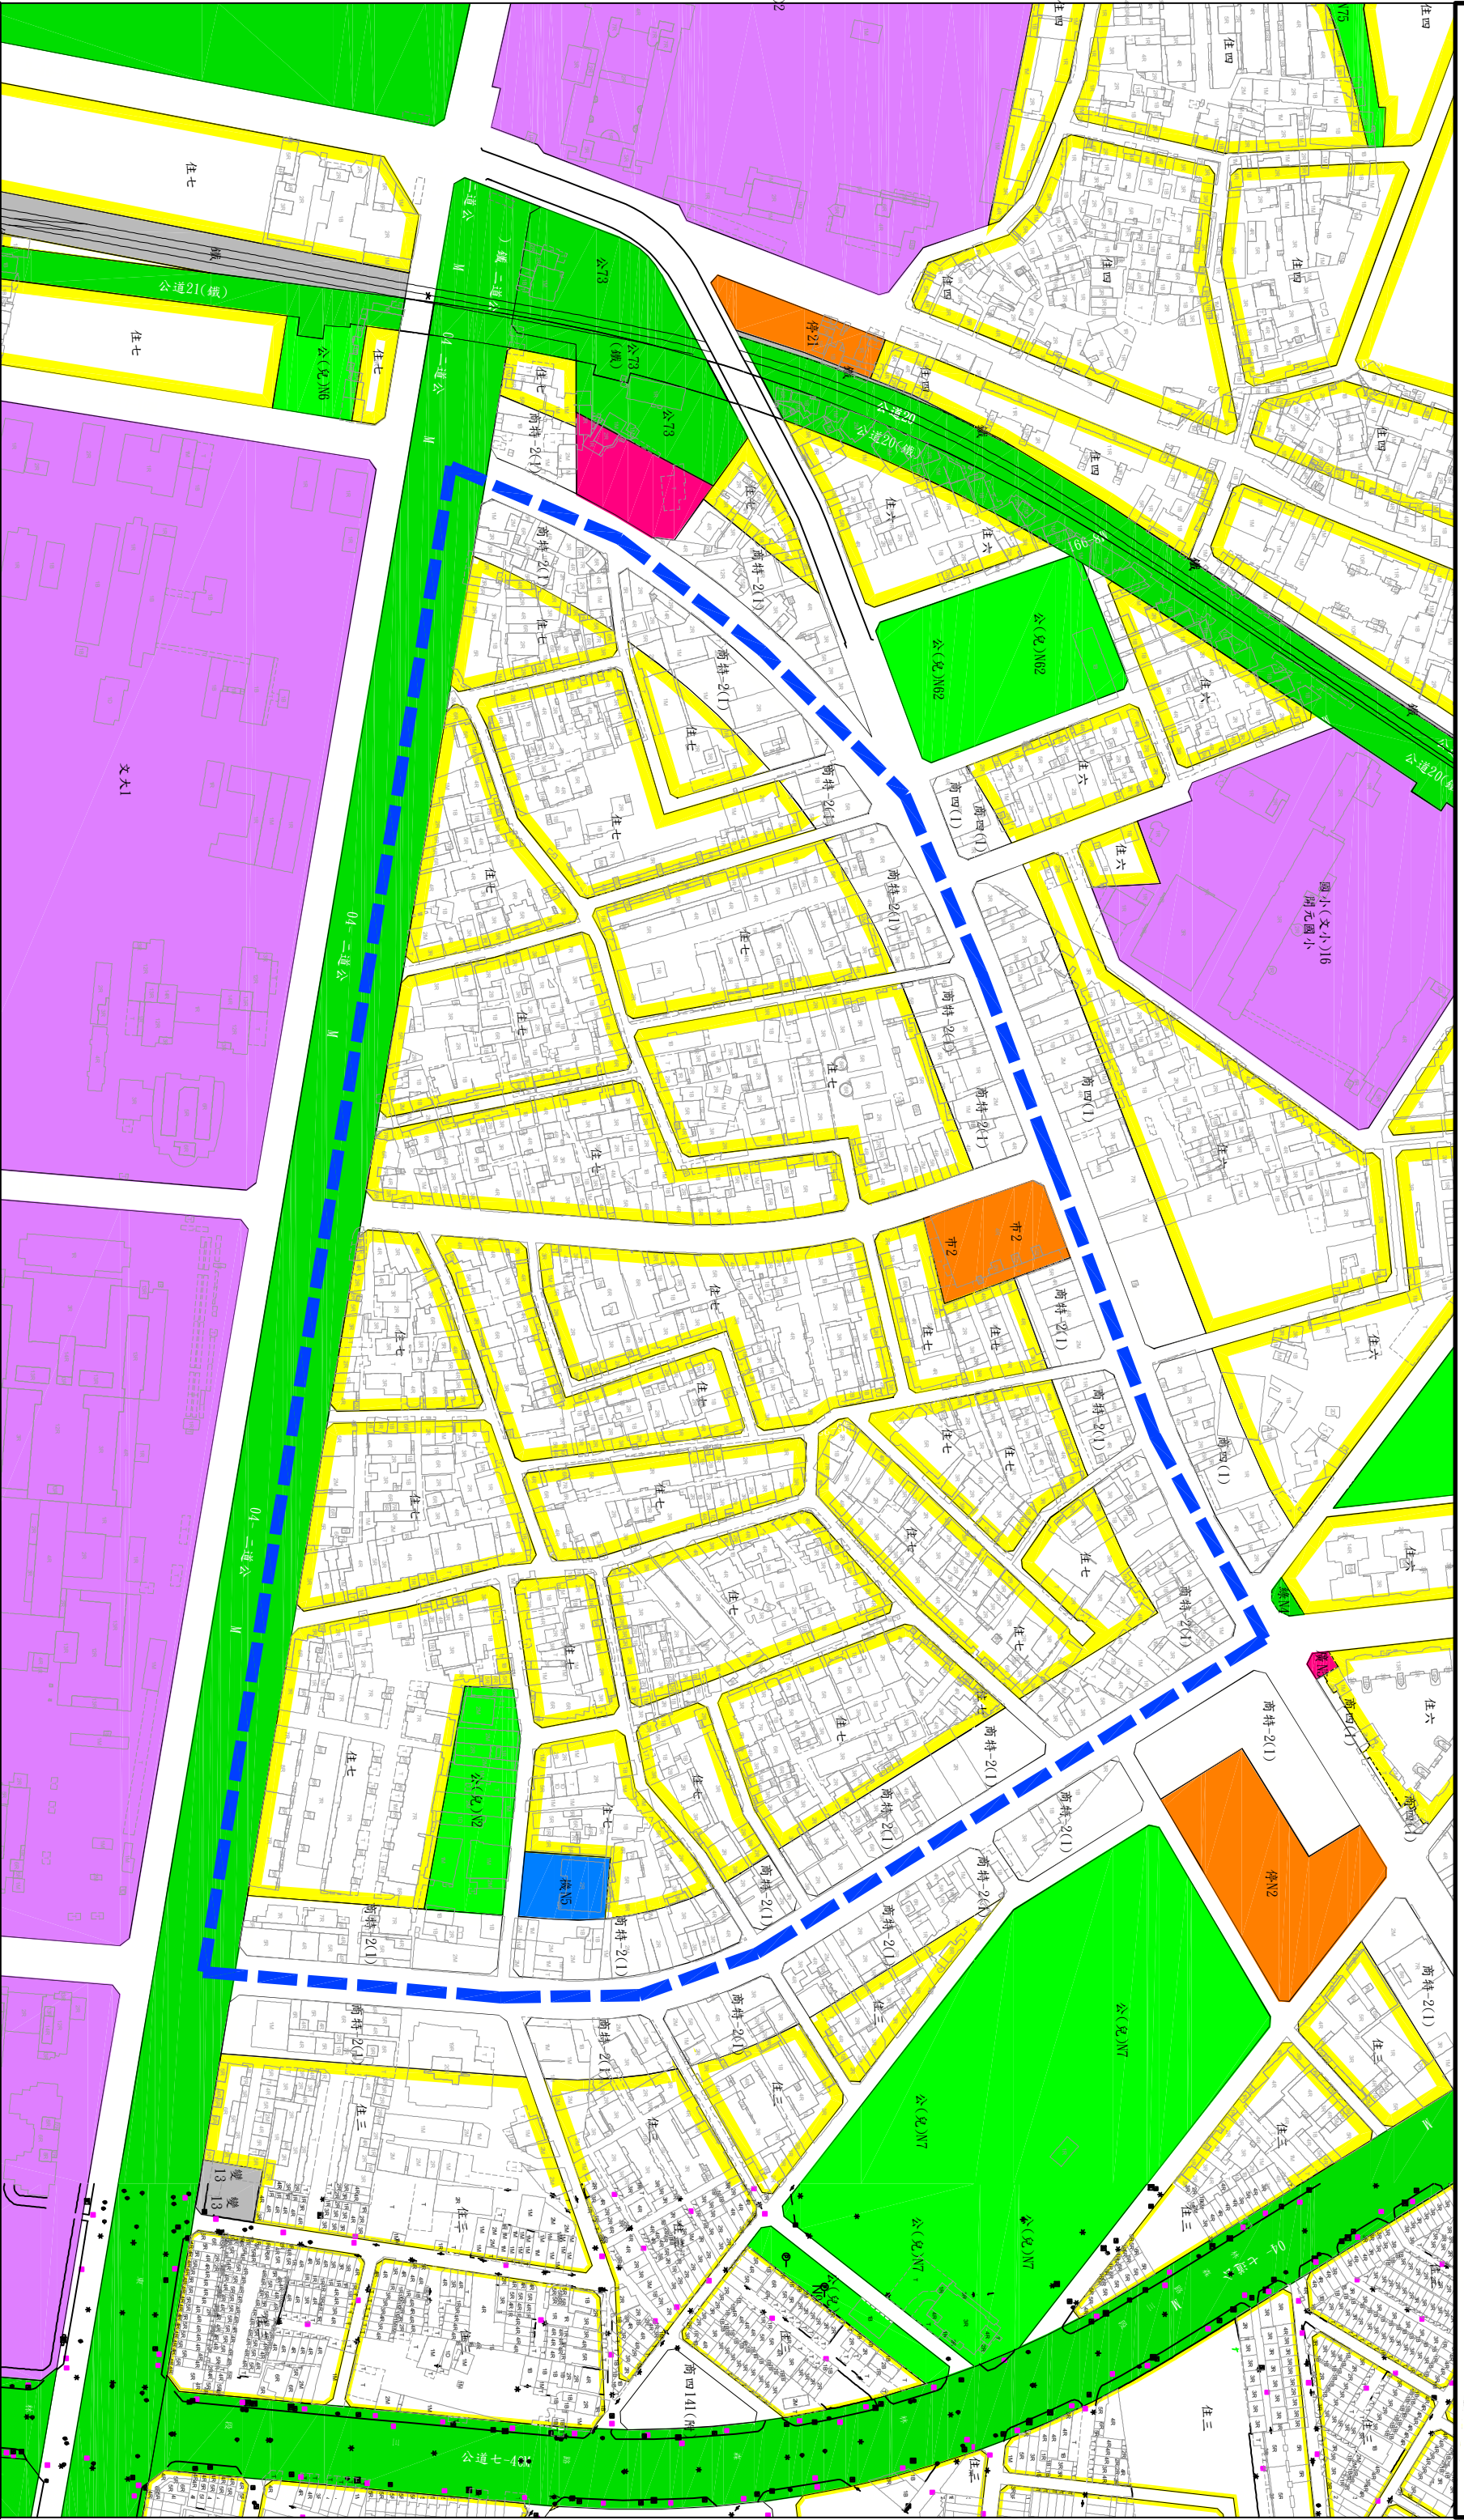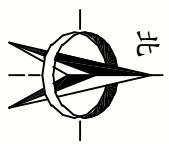

圖例



	住宅區		學校用地		古蹟保存區
	商業區		公園用地		鄰里公園兼兒童遊樂場用地
	工業區		綠地用地		優先以整建或維護方式施實更新地區

比例尺

Scale 1/3000

0 50 100 150 200 250 公尺



臺南市東側地區 臺南市更新地區 臺南市北區 臺南市或維護

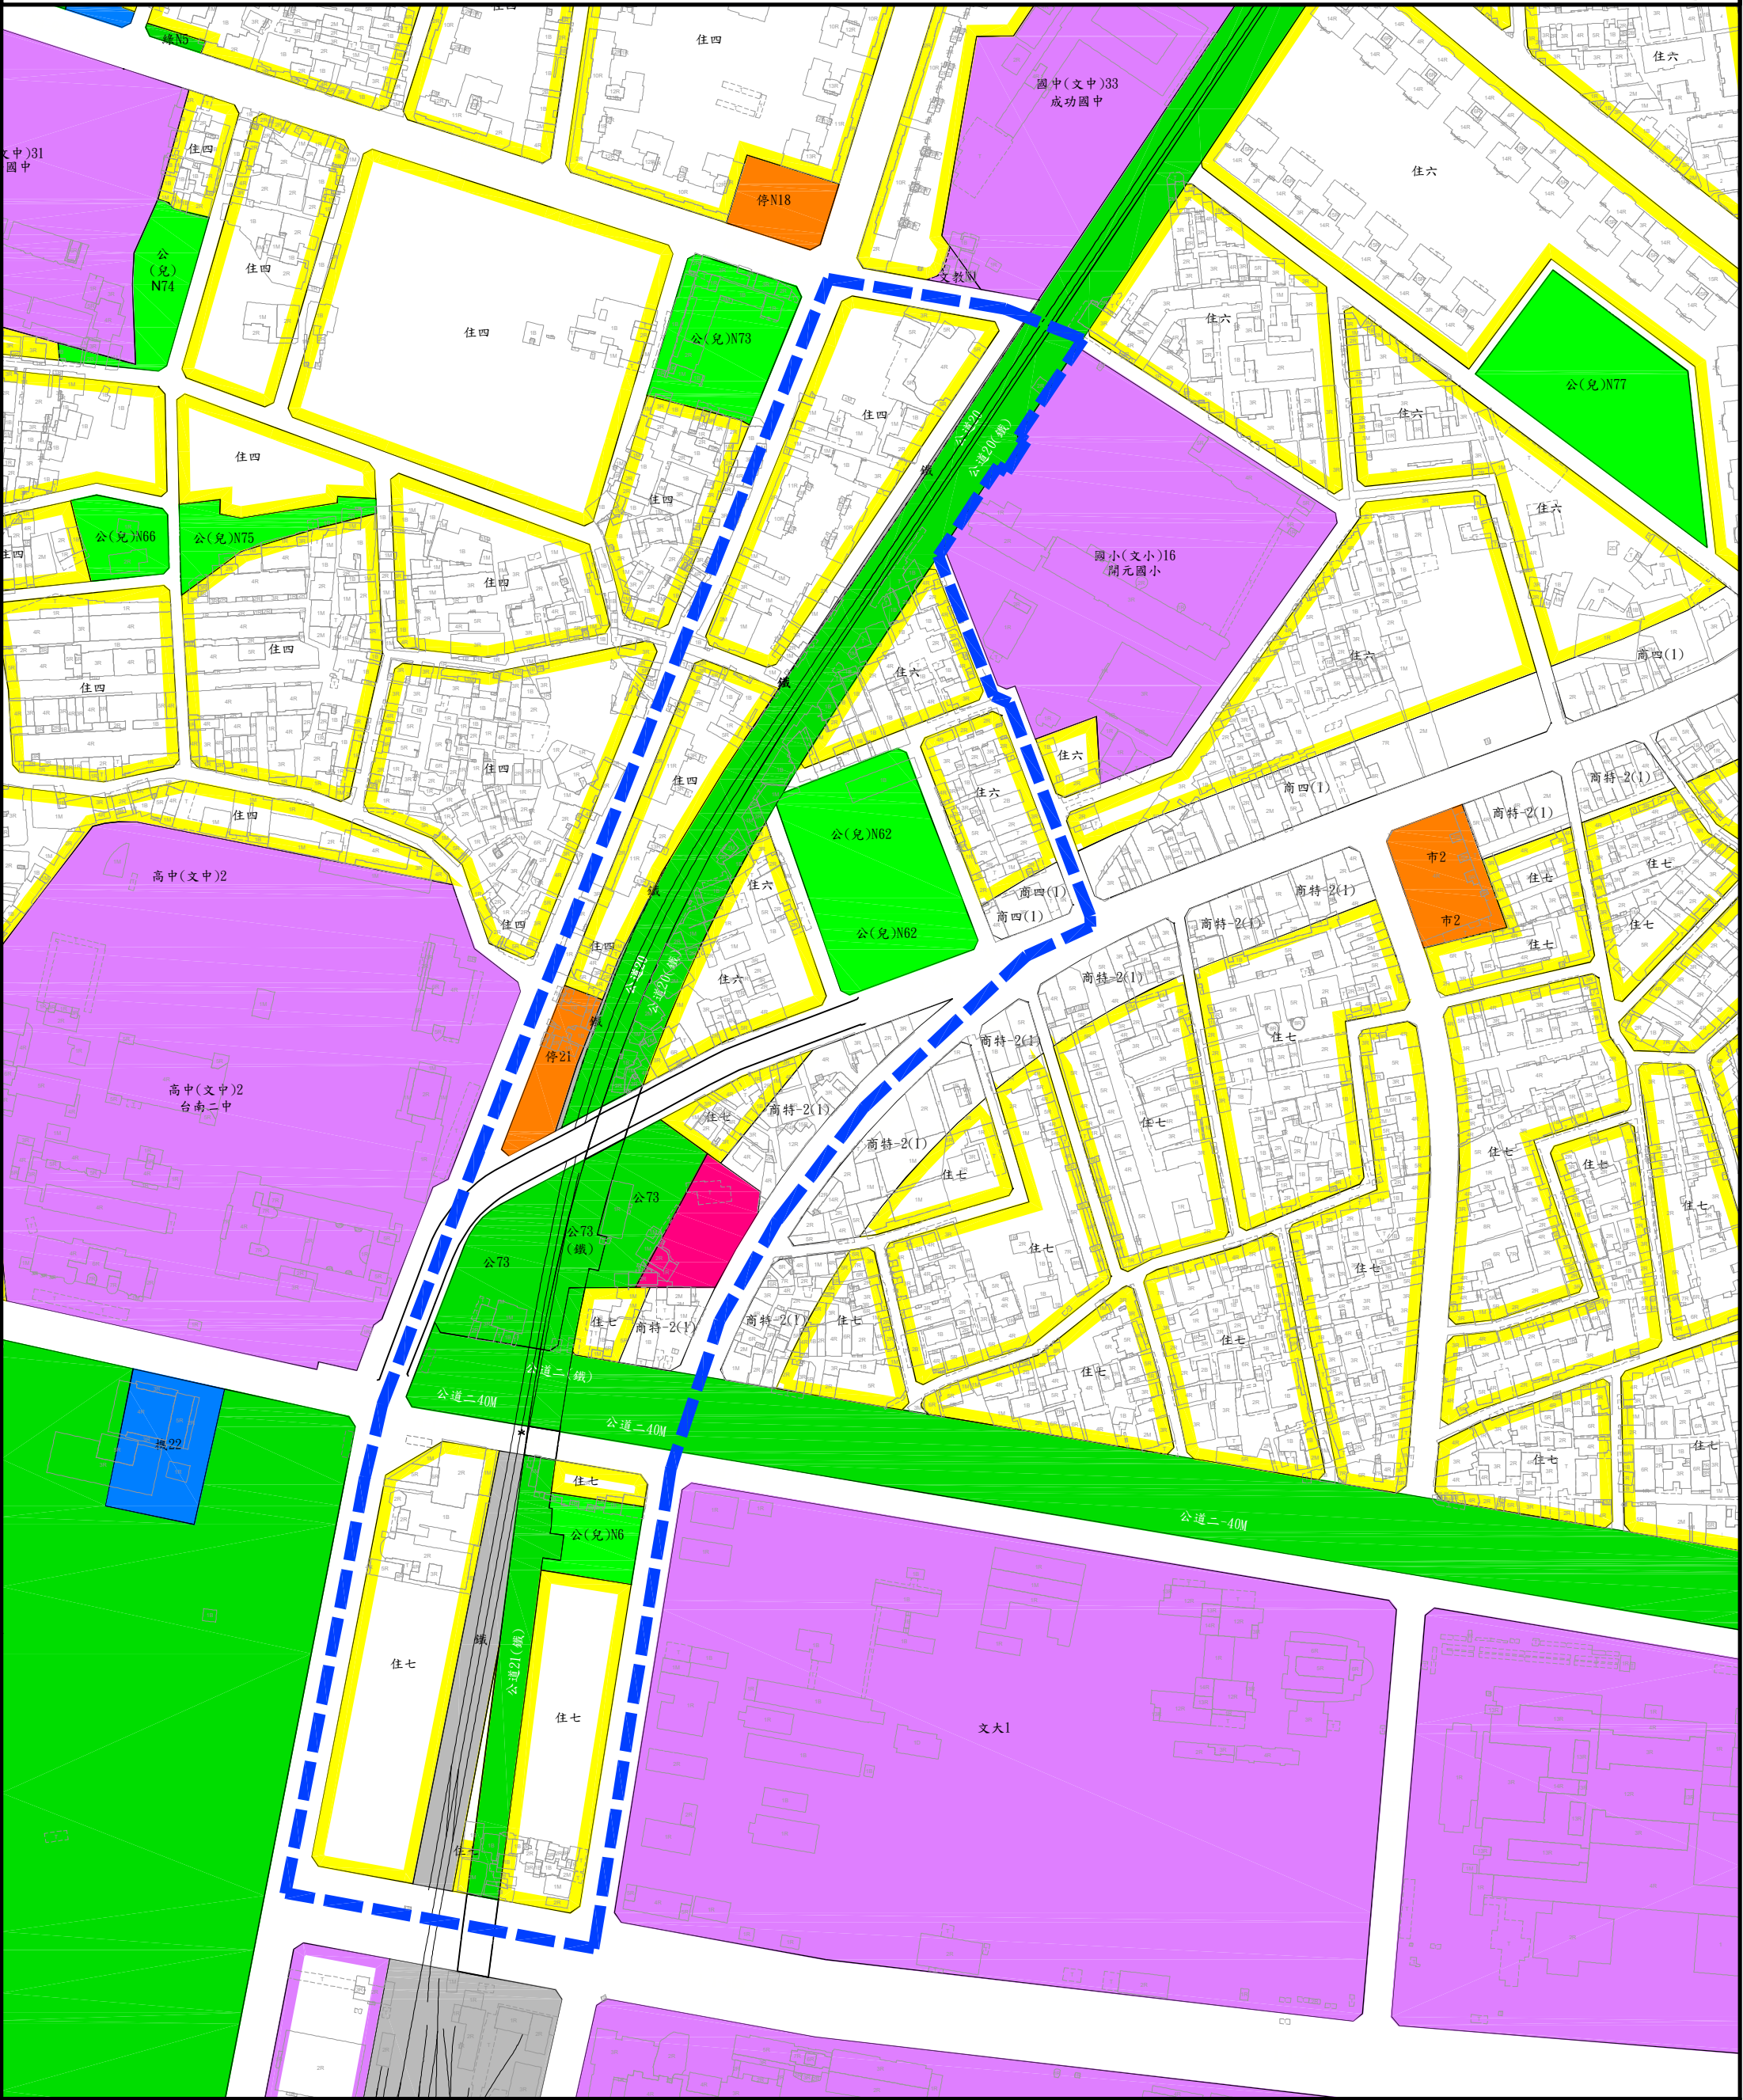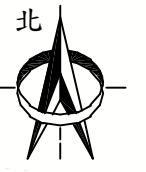

- | | | | | |
|----|-----|---------|------|------------------|
| 圖例 | 住宅區 | 機關用地 | 學校用地 | 古蹟保存區 |
| | 商業區 | 自來水事業用地 | 公園用地 | 鄰里公園兼兒童遊樂場用地 |
| | 工業區 | 市場用地 | 綠地用地 | 優先以整建或維護方式施實更新地區 |

比例尺 0 50 100 150公尺
Scale 1/3000



臺南市東區火車站整建或維護都市更新地區

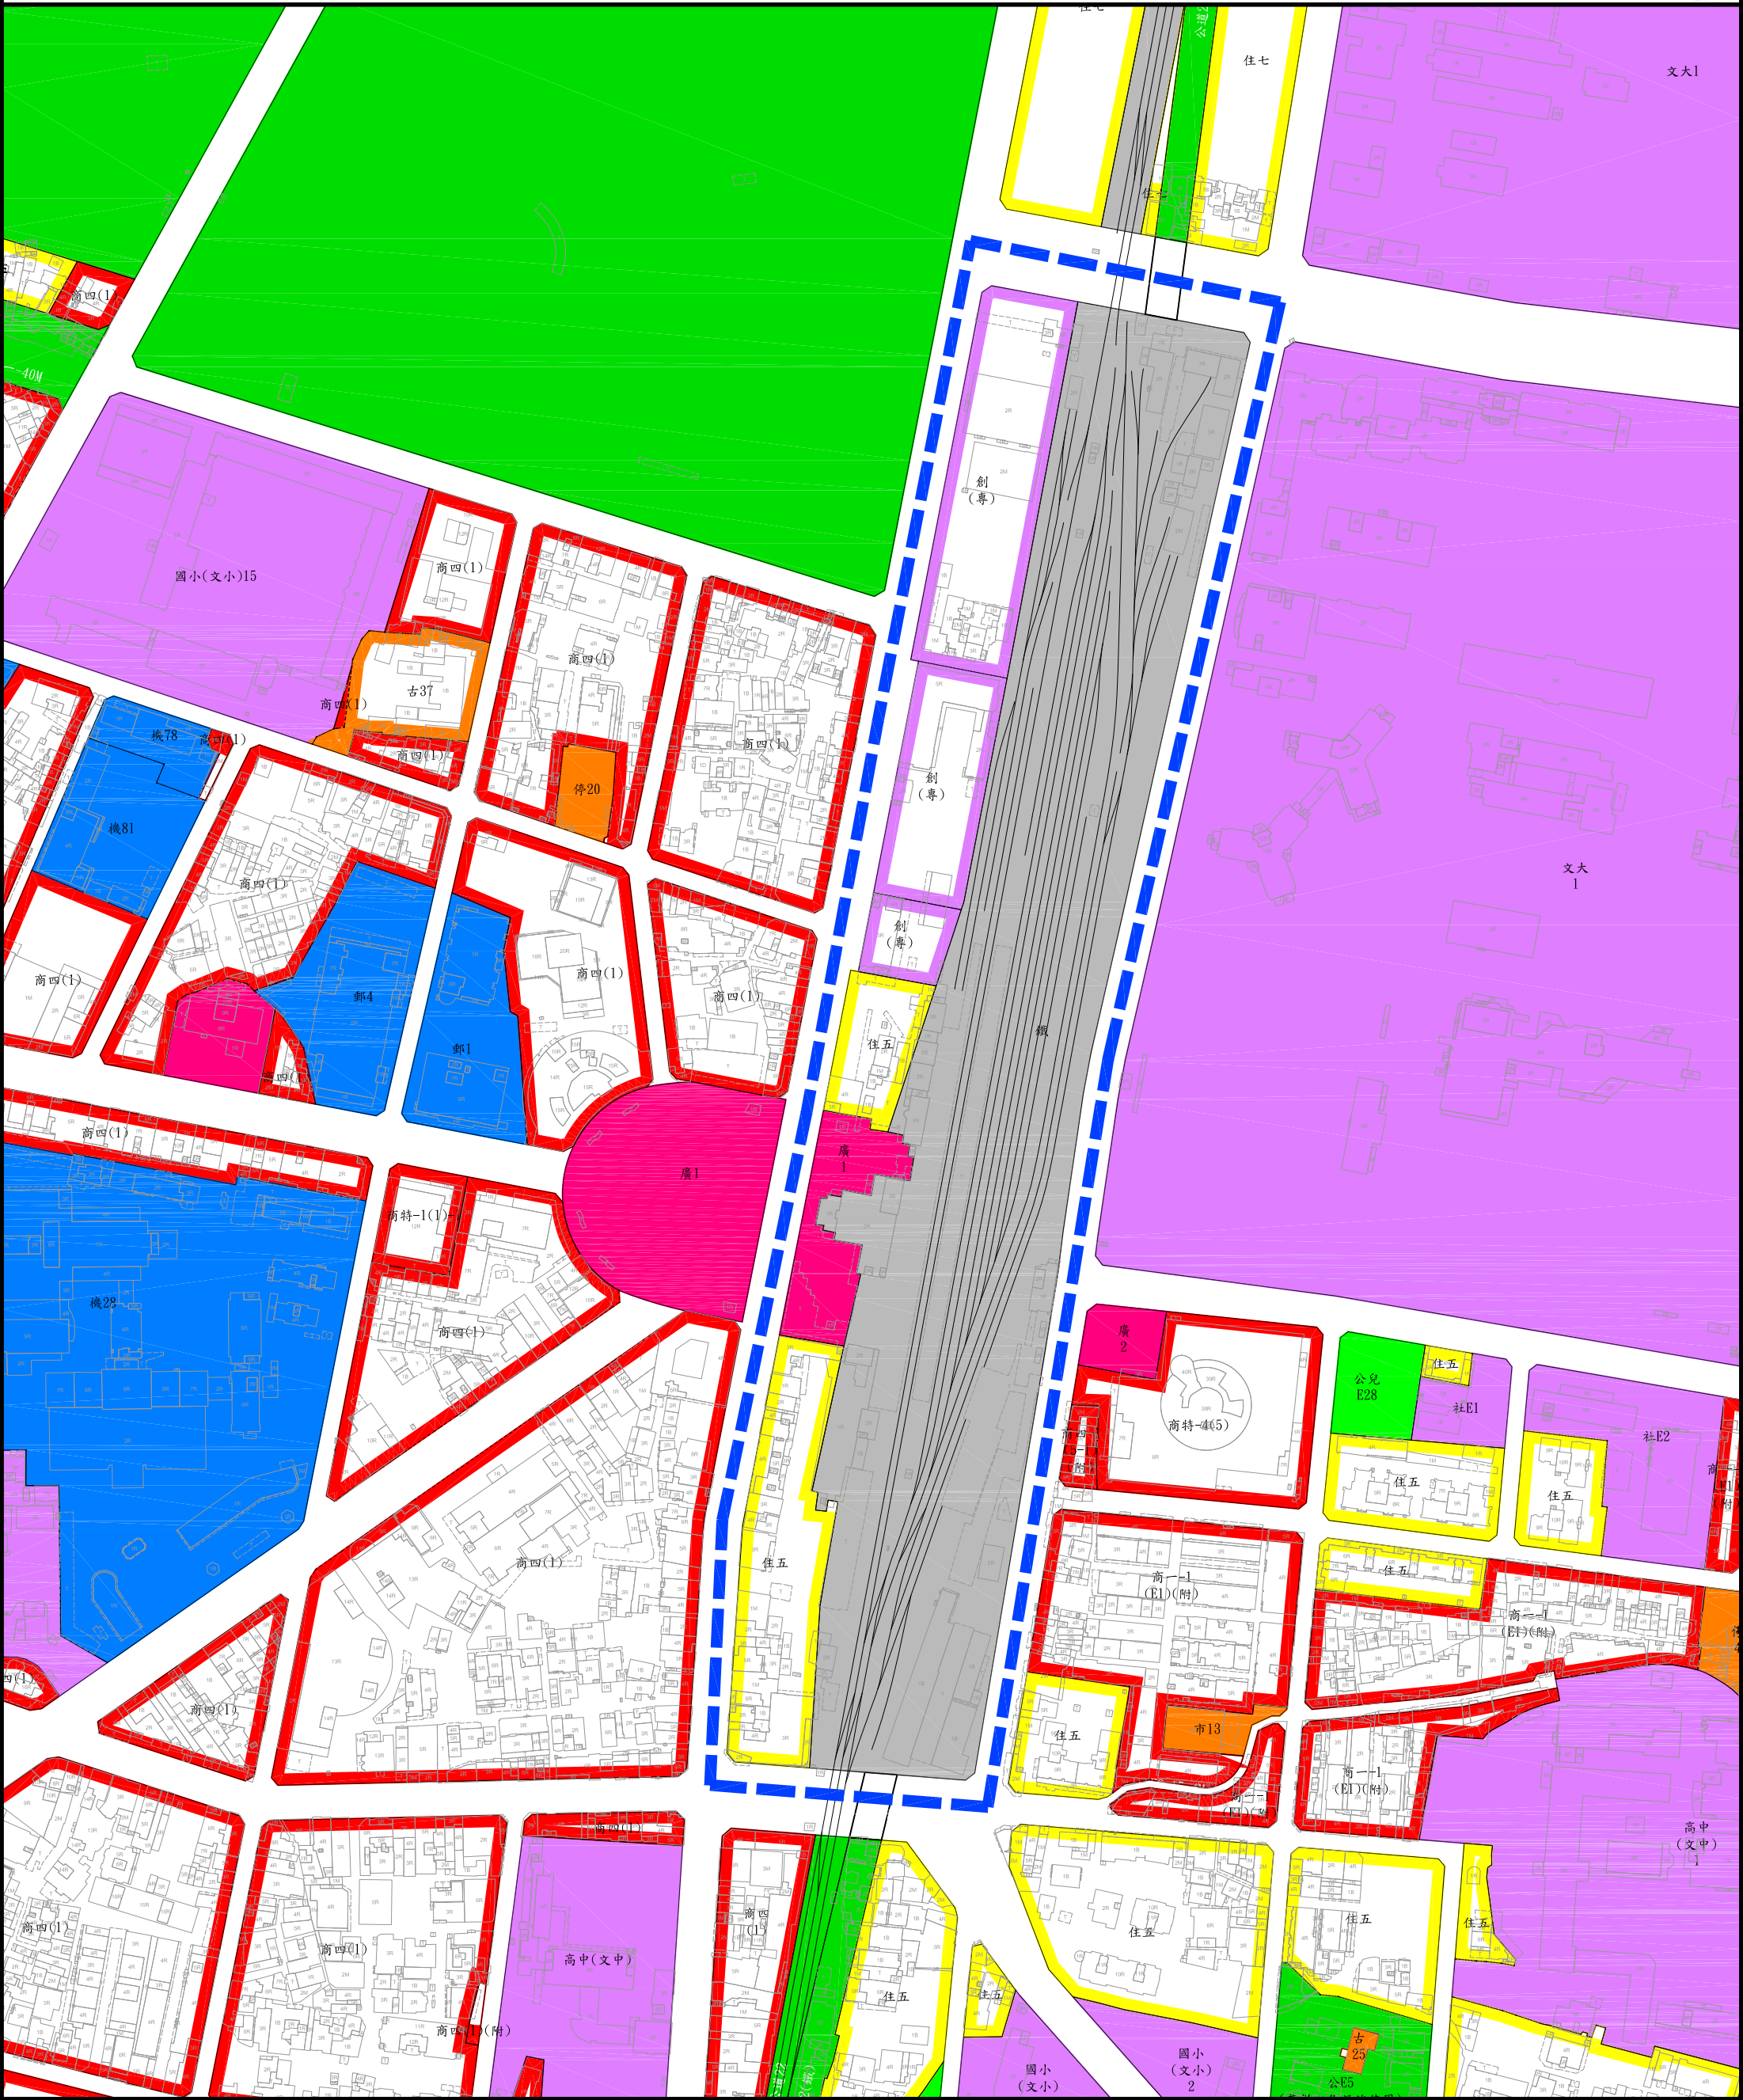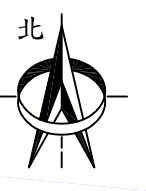

- | | | | | |
|----|-----|---------|------|------------------|
| 圖例 | 住宅區 | 機關用地 | 學校用地 | 古蹟保存區 |
| | 商業區 | 自來水事業用地 | 公園用地 | 鄰里公園兼兒童遊樂場用地 |
| | 工業區 | 市場用地 | 綠地用地 | 優先以整建或維護方式施實更新地區 |

比例尺 0 50 100 150公尺
Scale 1/3000



臺南市東區臺南一中西南側區 整建或維護都市更新地區

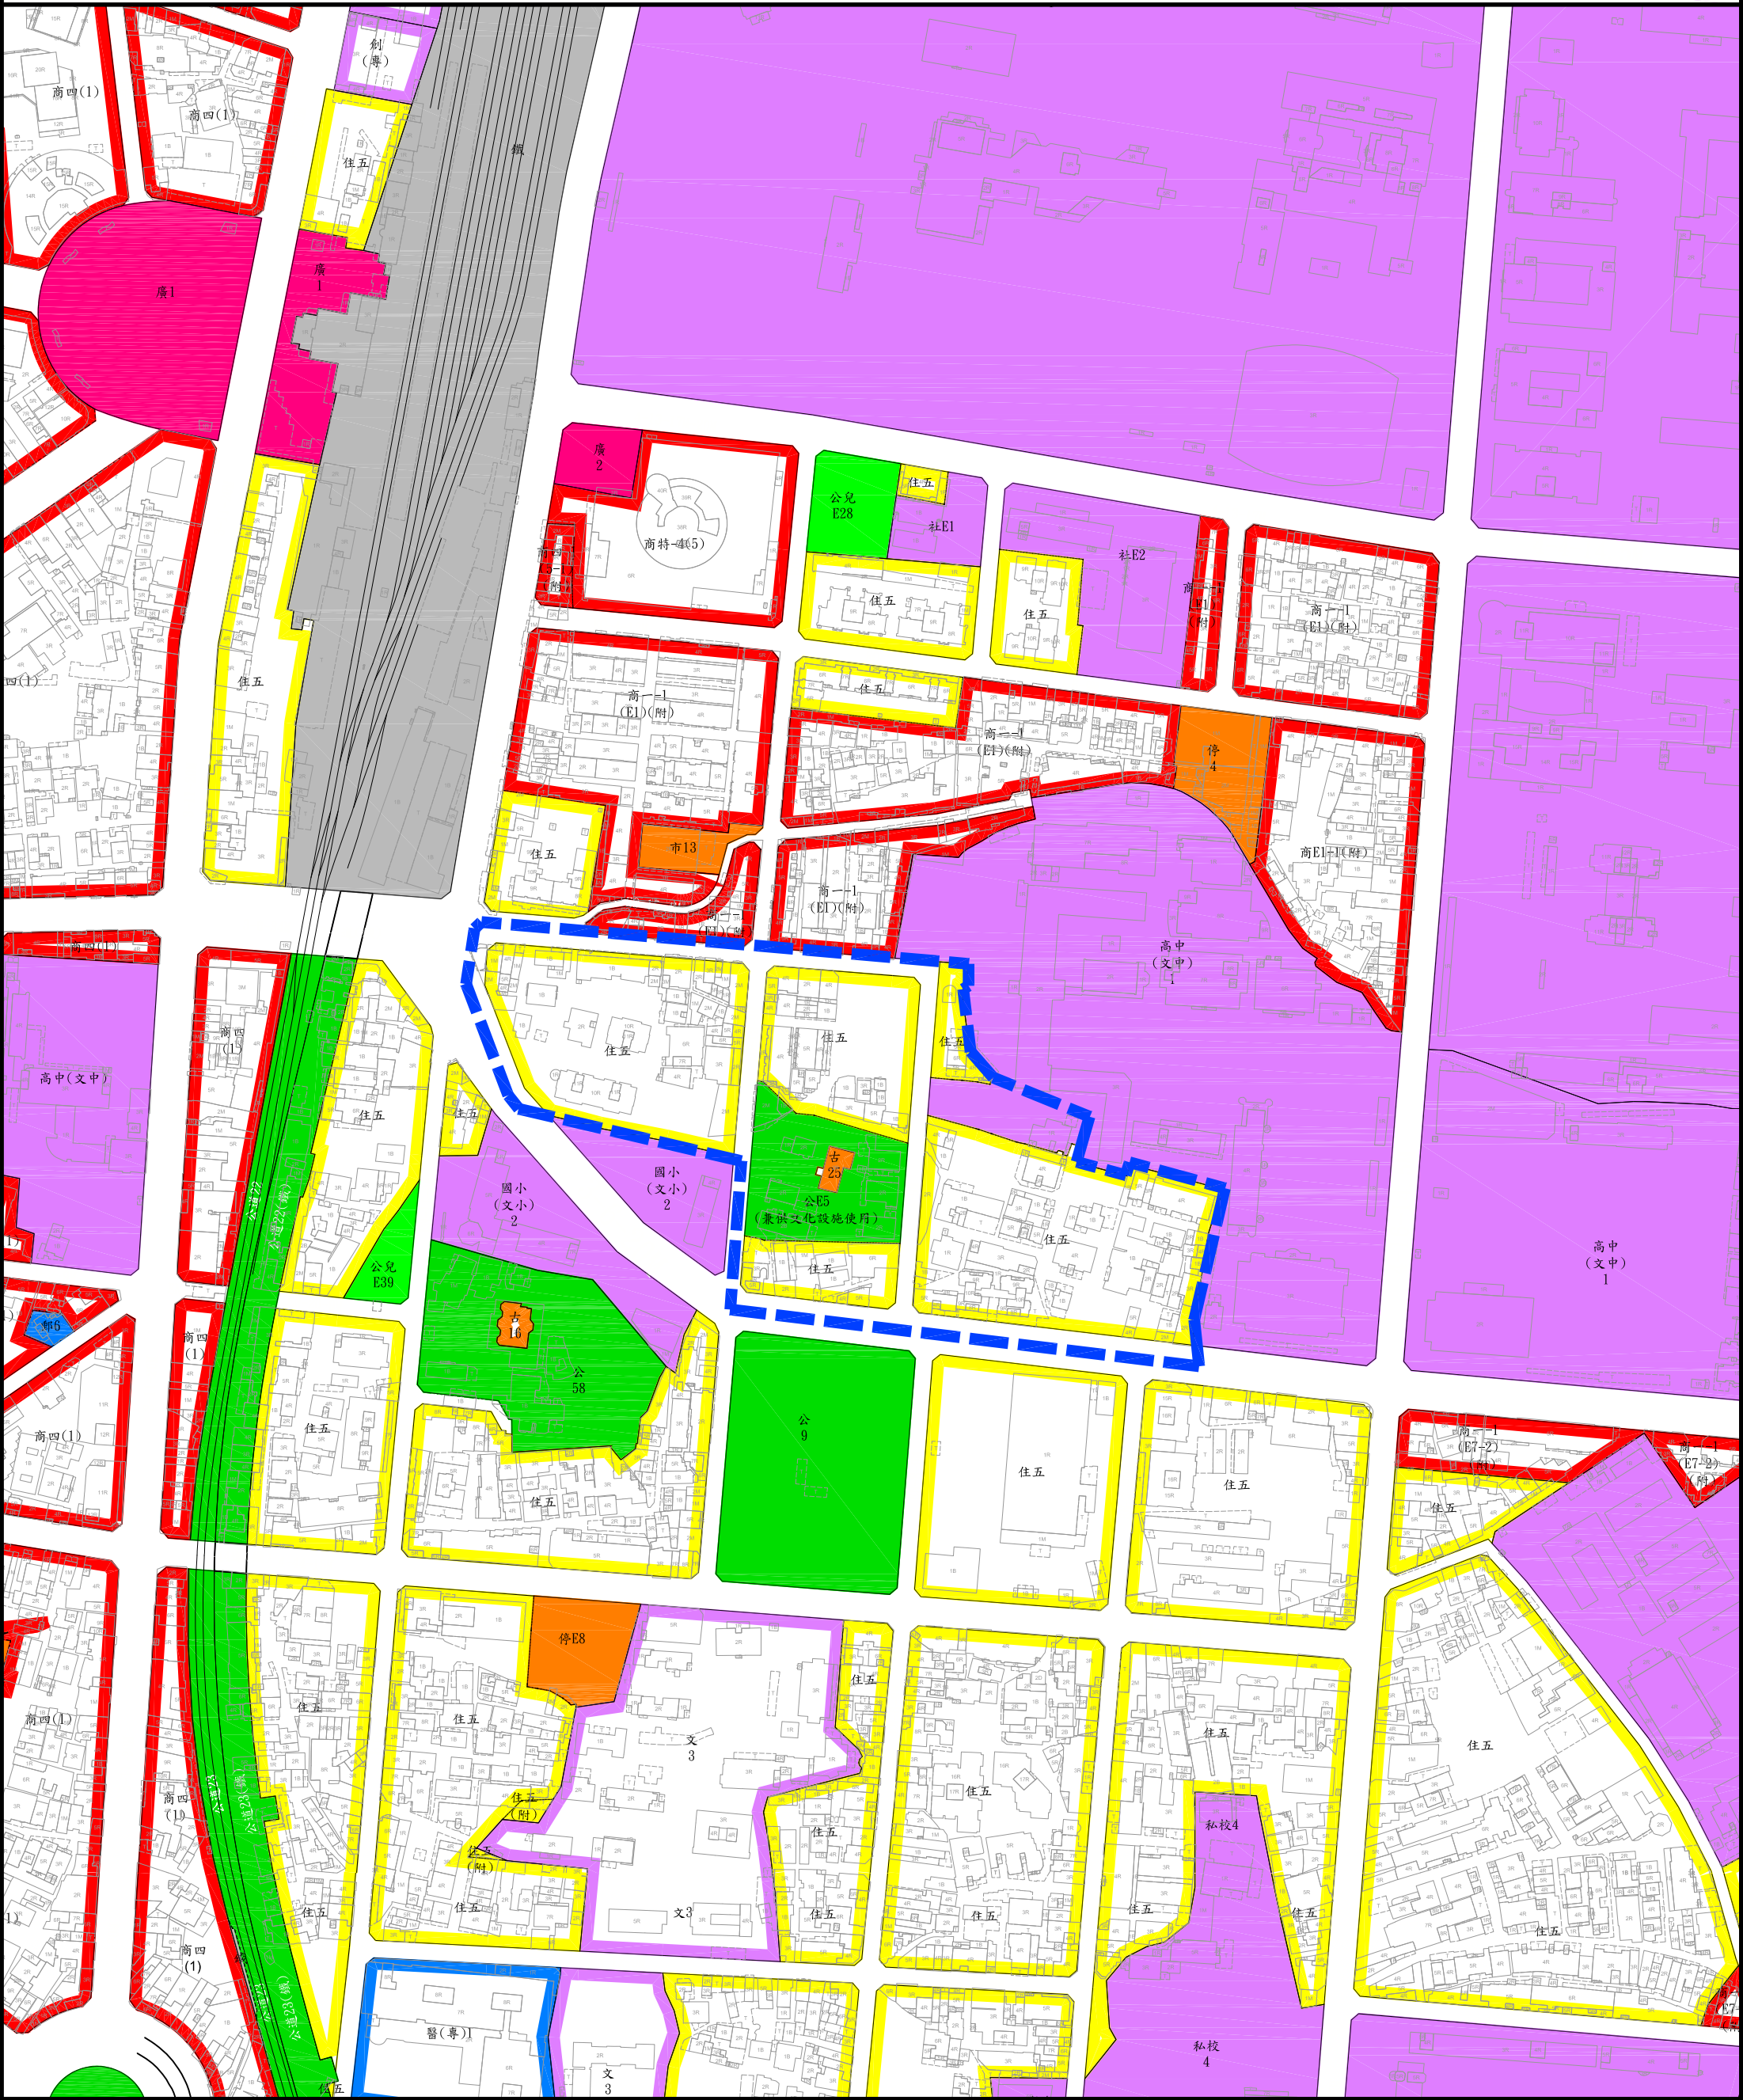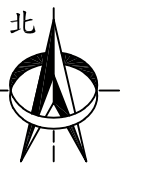

- | | | | | |
|----|---|---|---|---|
| 圖例 | 住宅區 | 機關用地 | 學校用地 | 古蹟保存區 |
| | 商業區 | 自來水事業用地 | 公園用地 | 鄰里公園兼兒童遊樂場用地 |
| | 工業區 | 市場用地 | 綠地用地 | 優先以整建或維護方式施實更新地區 |

比例尺 0 50 100 150公尺
Scale 1/3000

臺南市東區榮譽街整建或維護都市更新地區

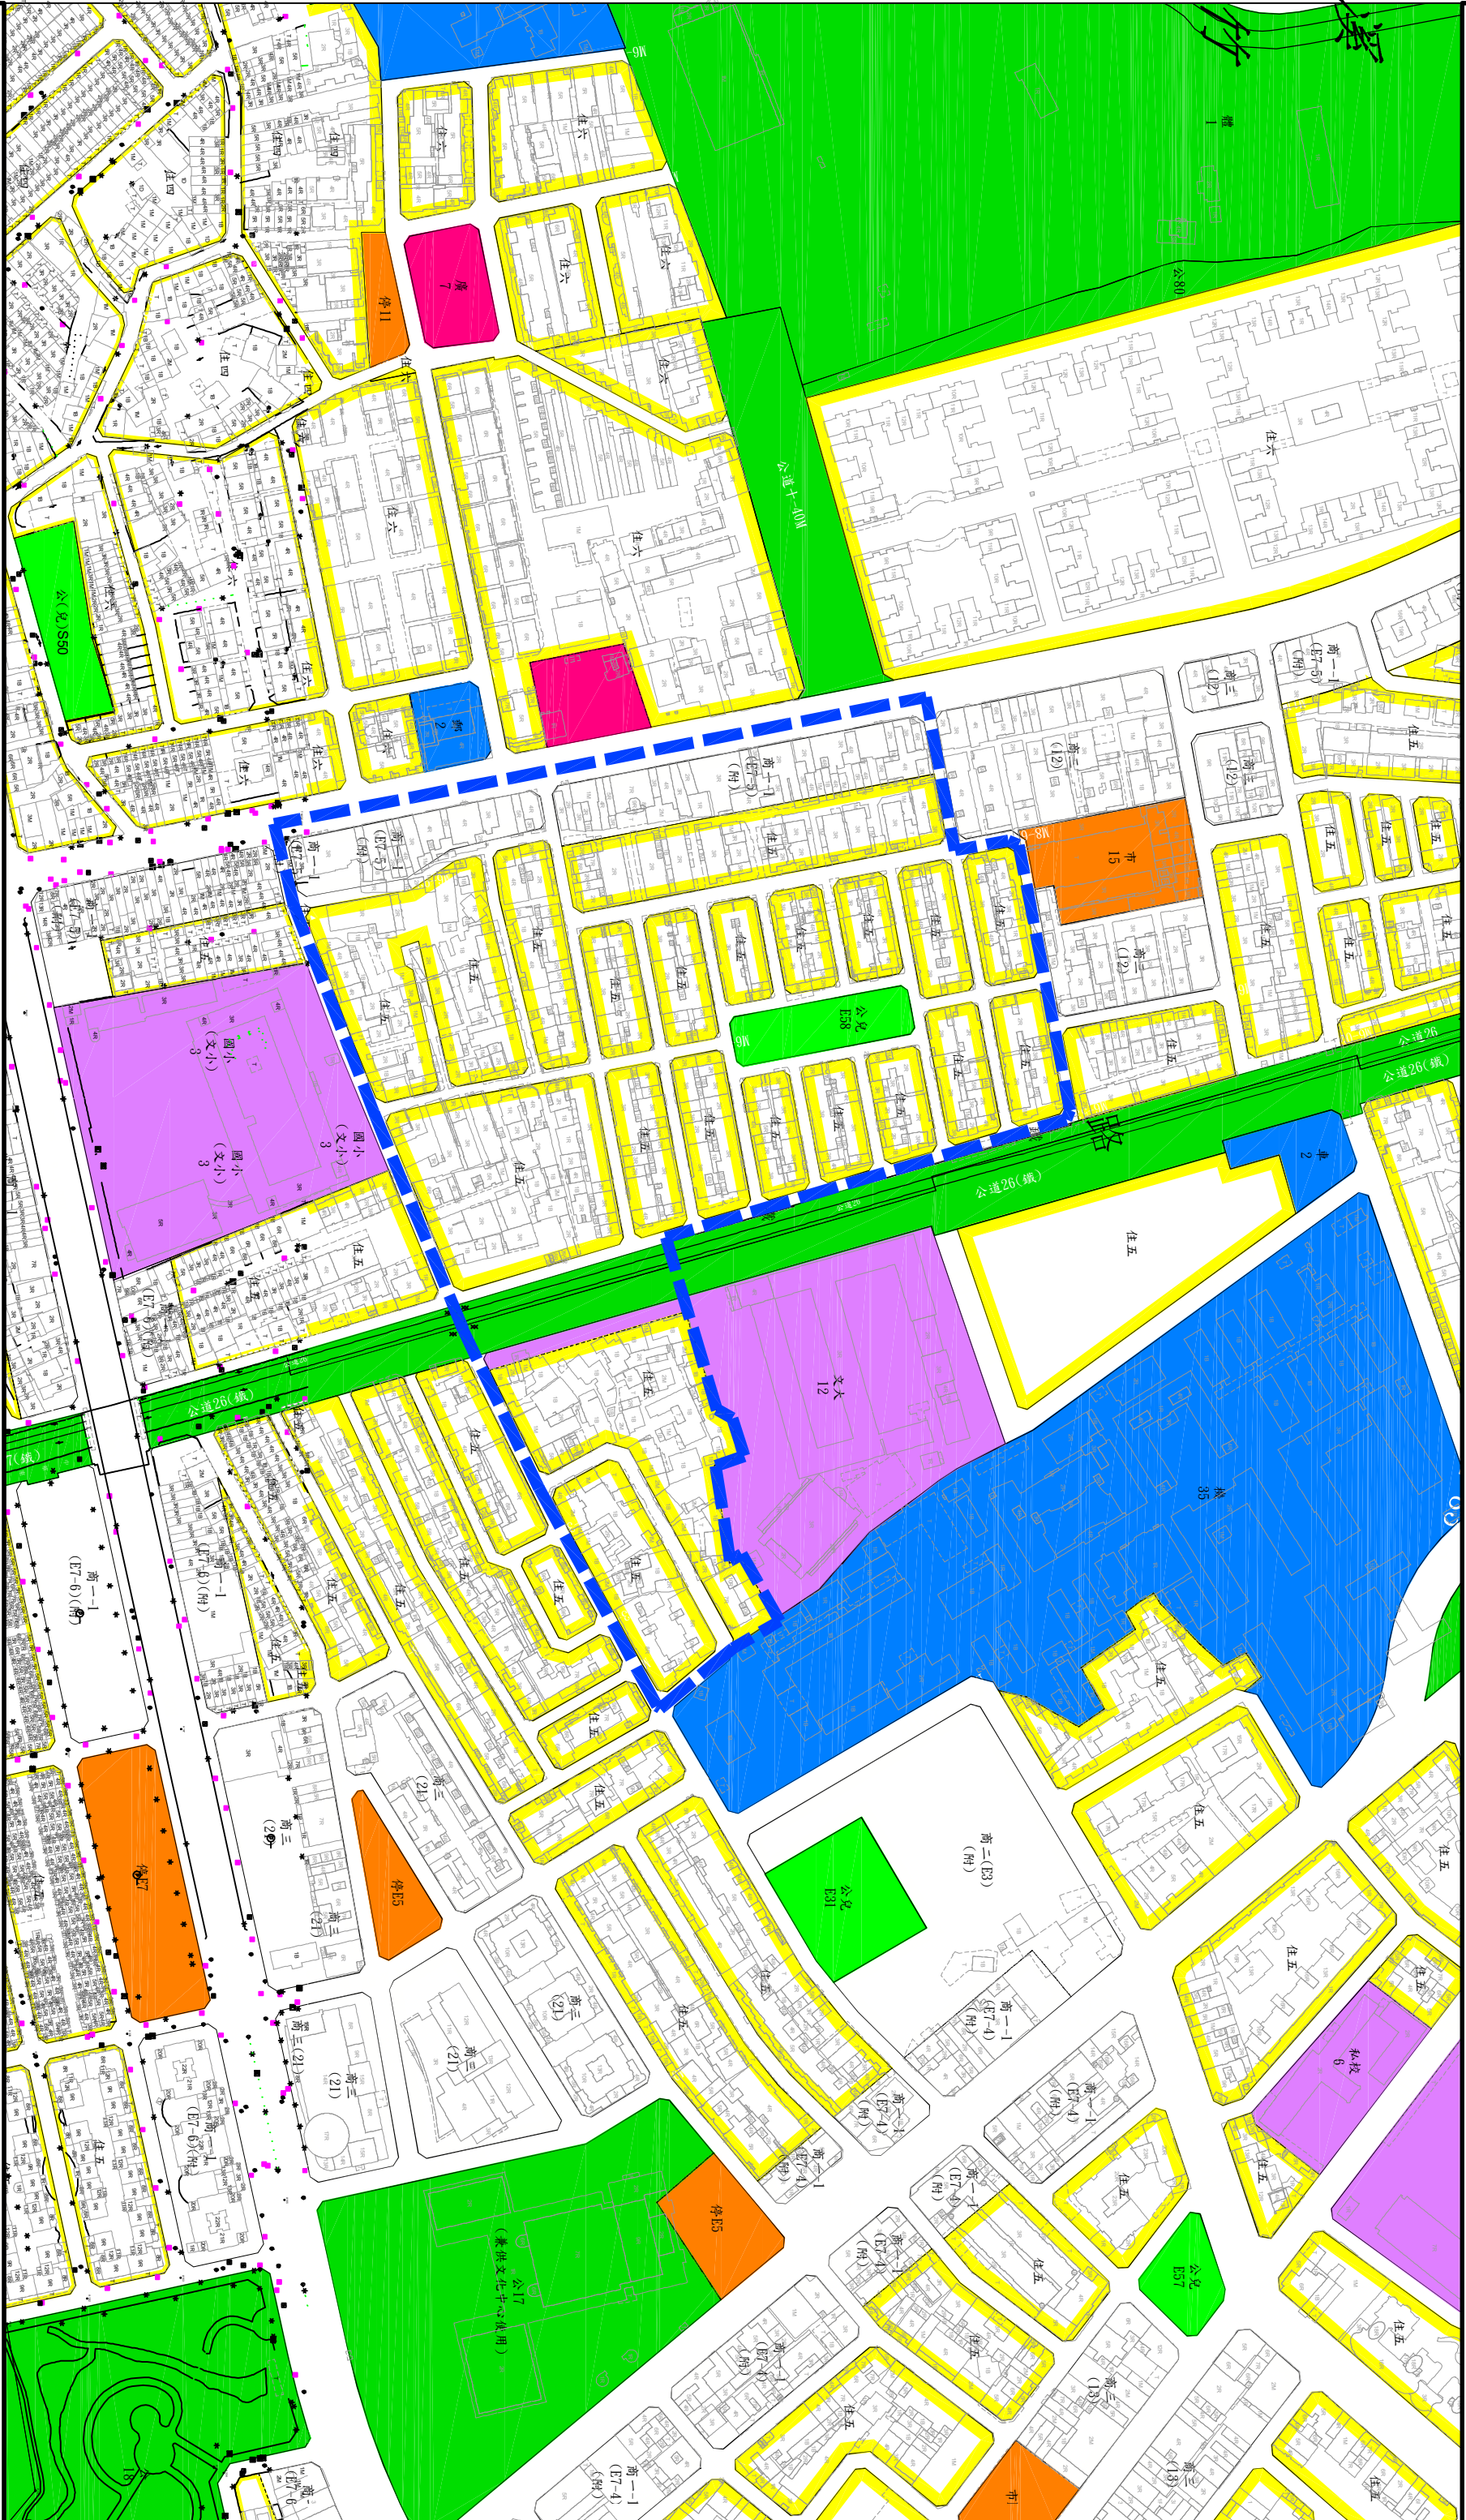
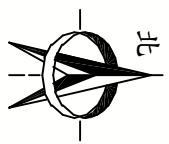


- 圖例
- 住宅區
 - 商業區
 - 工業區
 - 機關用地
 - 自來水事業用地
 - 學校用地
 - 公園用地
 - 綠地用地
 - 古蹟保存區
 - 鄰里公園兼兒童遊樂場用地
 - 優先以整建或維護方式施實更新地區

比例尺 0 50 100 150 200 250 公尺

Scale 1/3000

臺南市東區精忠三村整建或維護都市更新地區

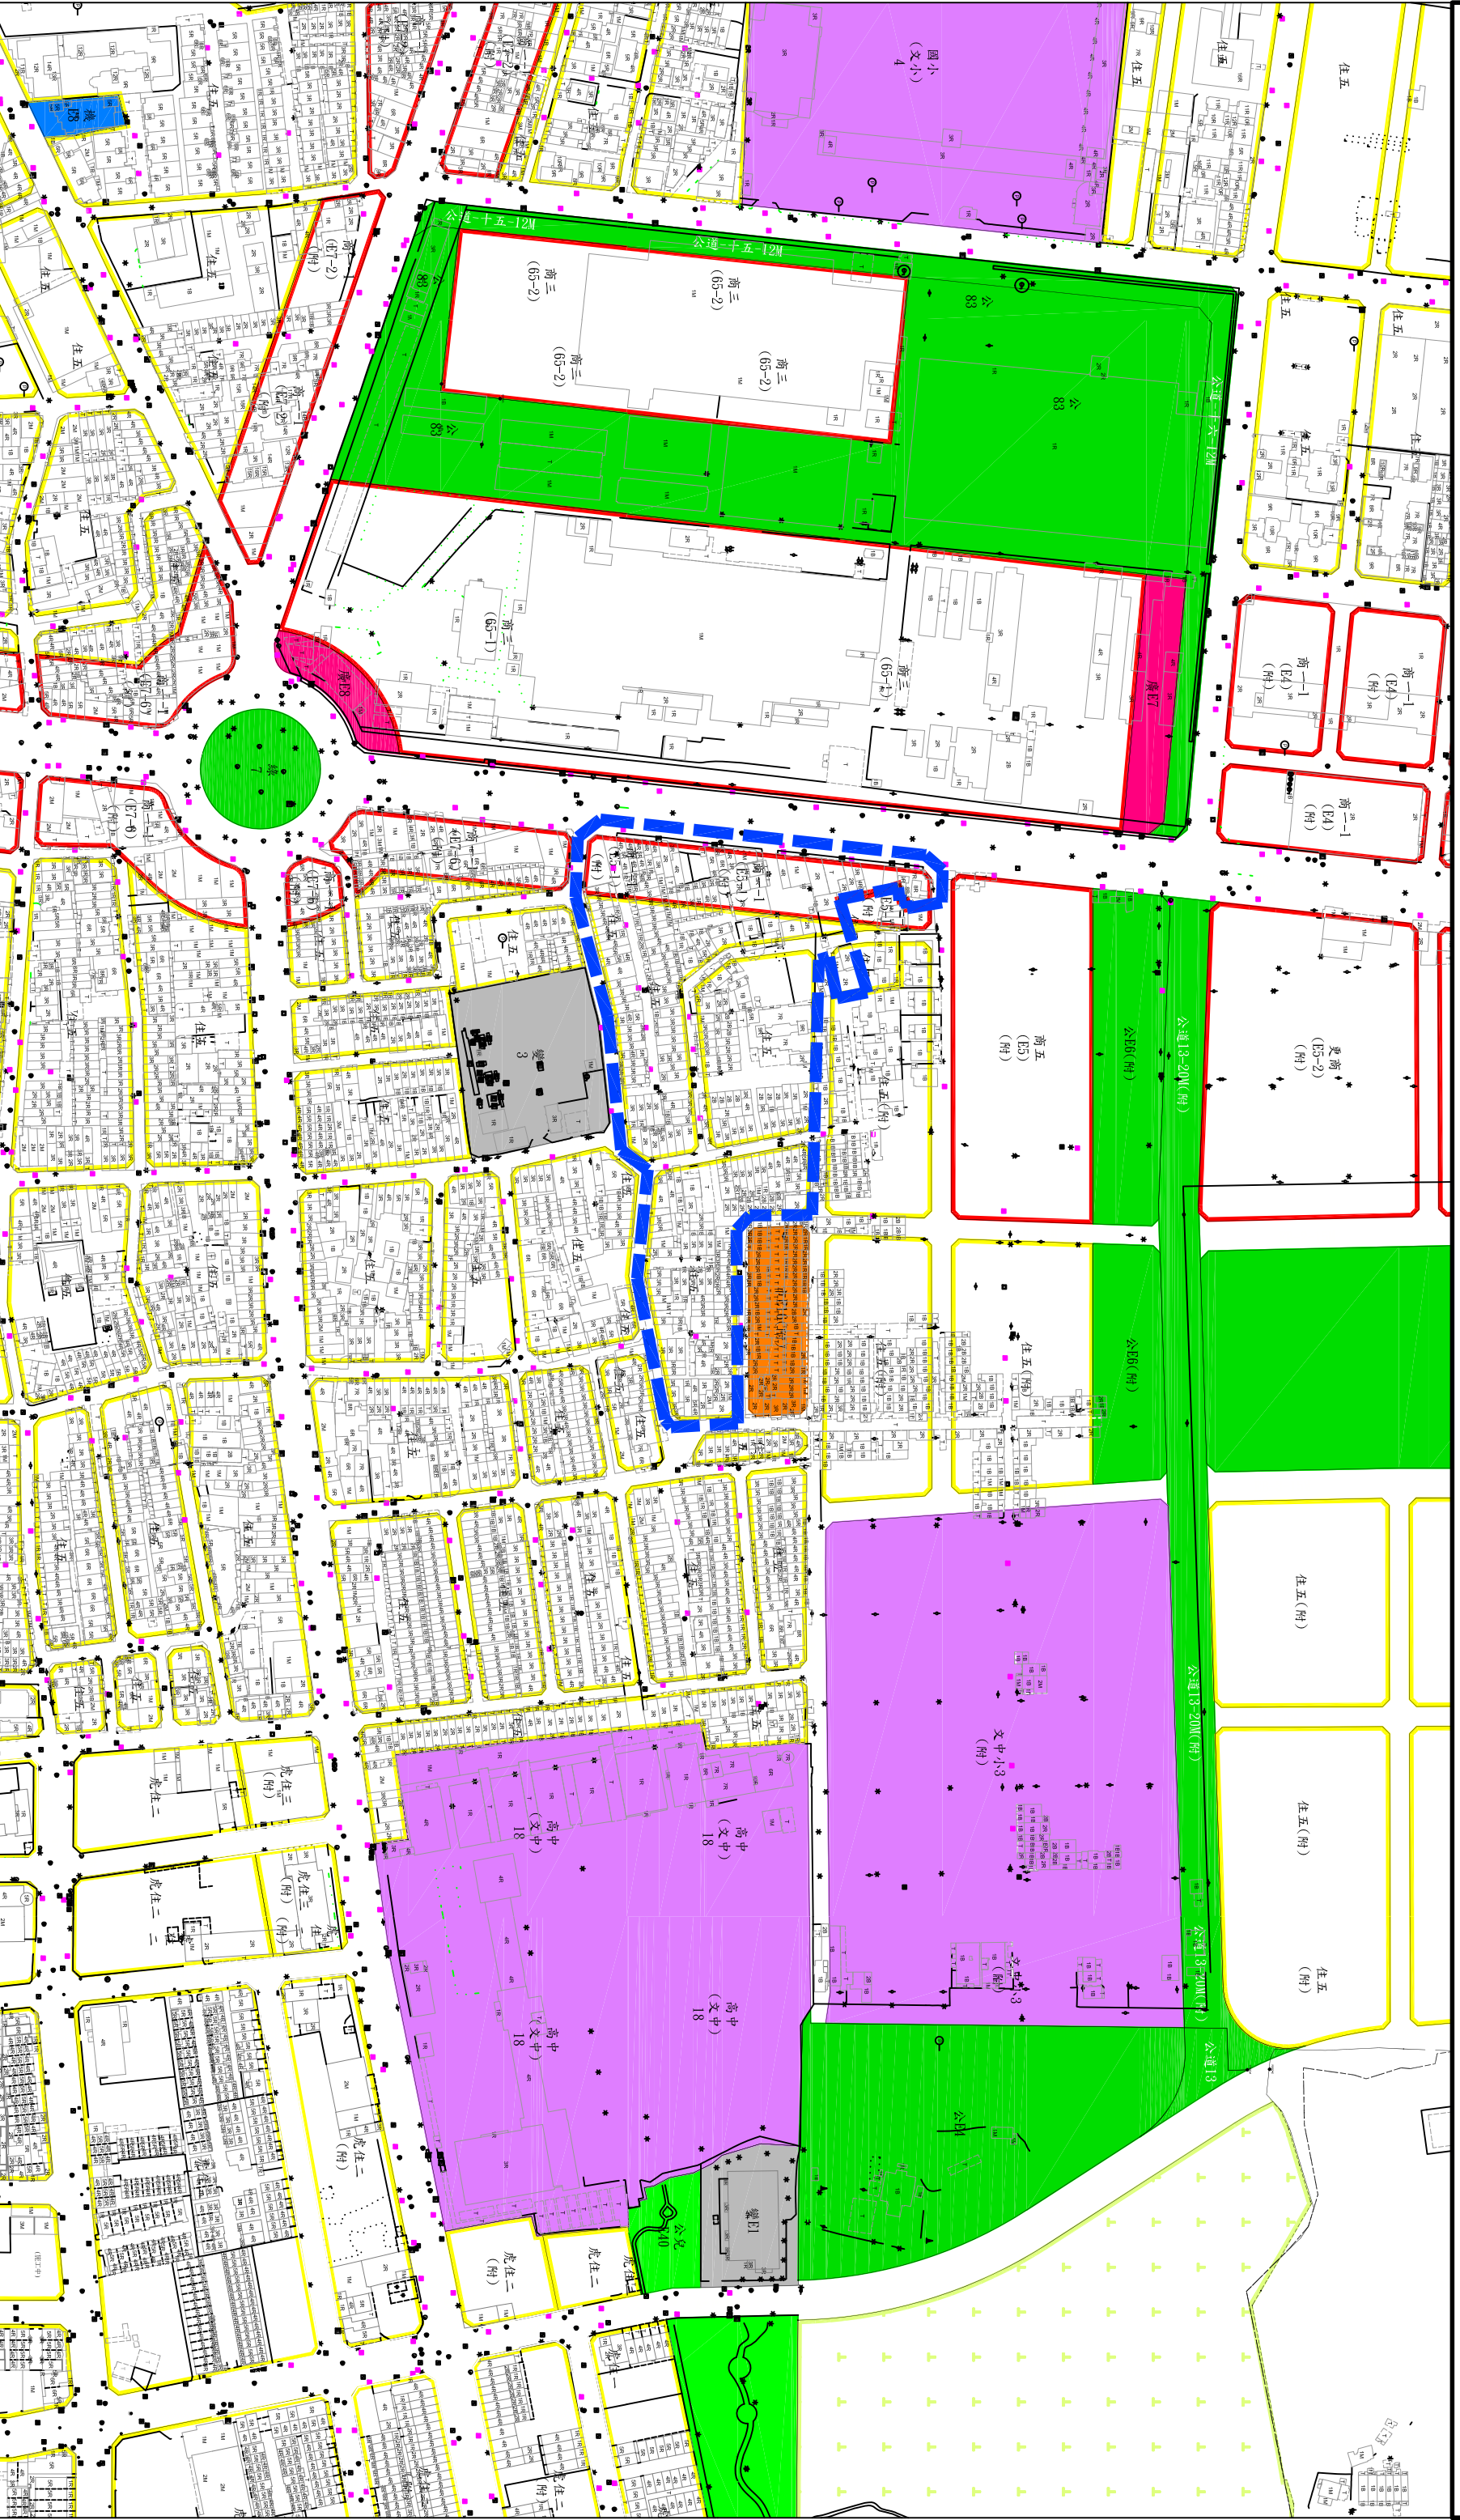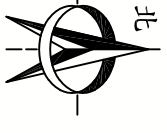

圖例



	住宅區		學校用地		古蹟保存區
	商業區		公園用地		鄰里公園兼兒童遊樂場用地
	工業區		綠地用地		優先以整建或維護方式施實更新地區
	機關用地				
	自來水事業用地				
	市場用地				

比例尺


0 50 100 150 200 250 公尺

Scale 1/3000

臺南市東區南臺南站西整建或維護都市更新地區

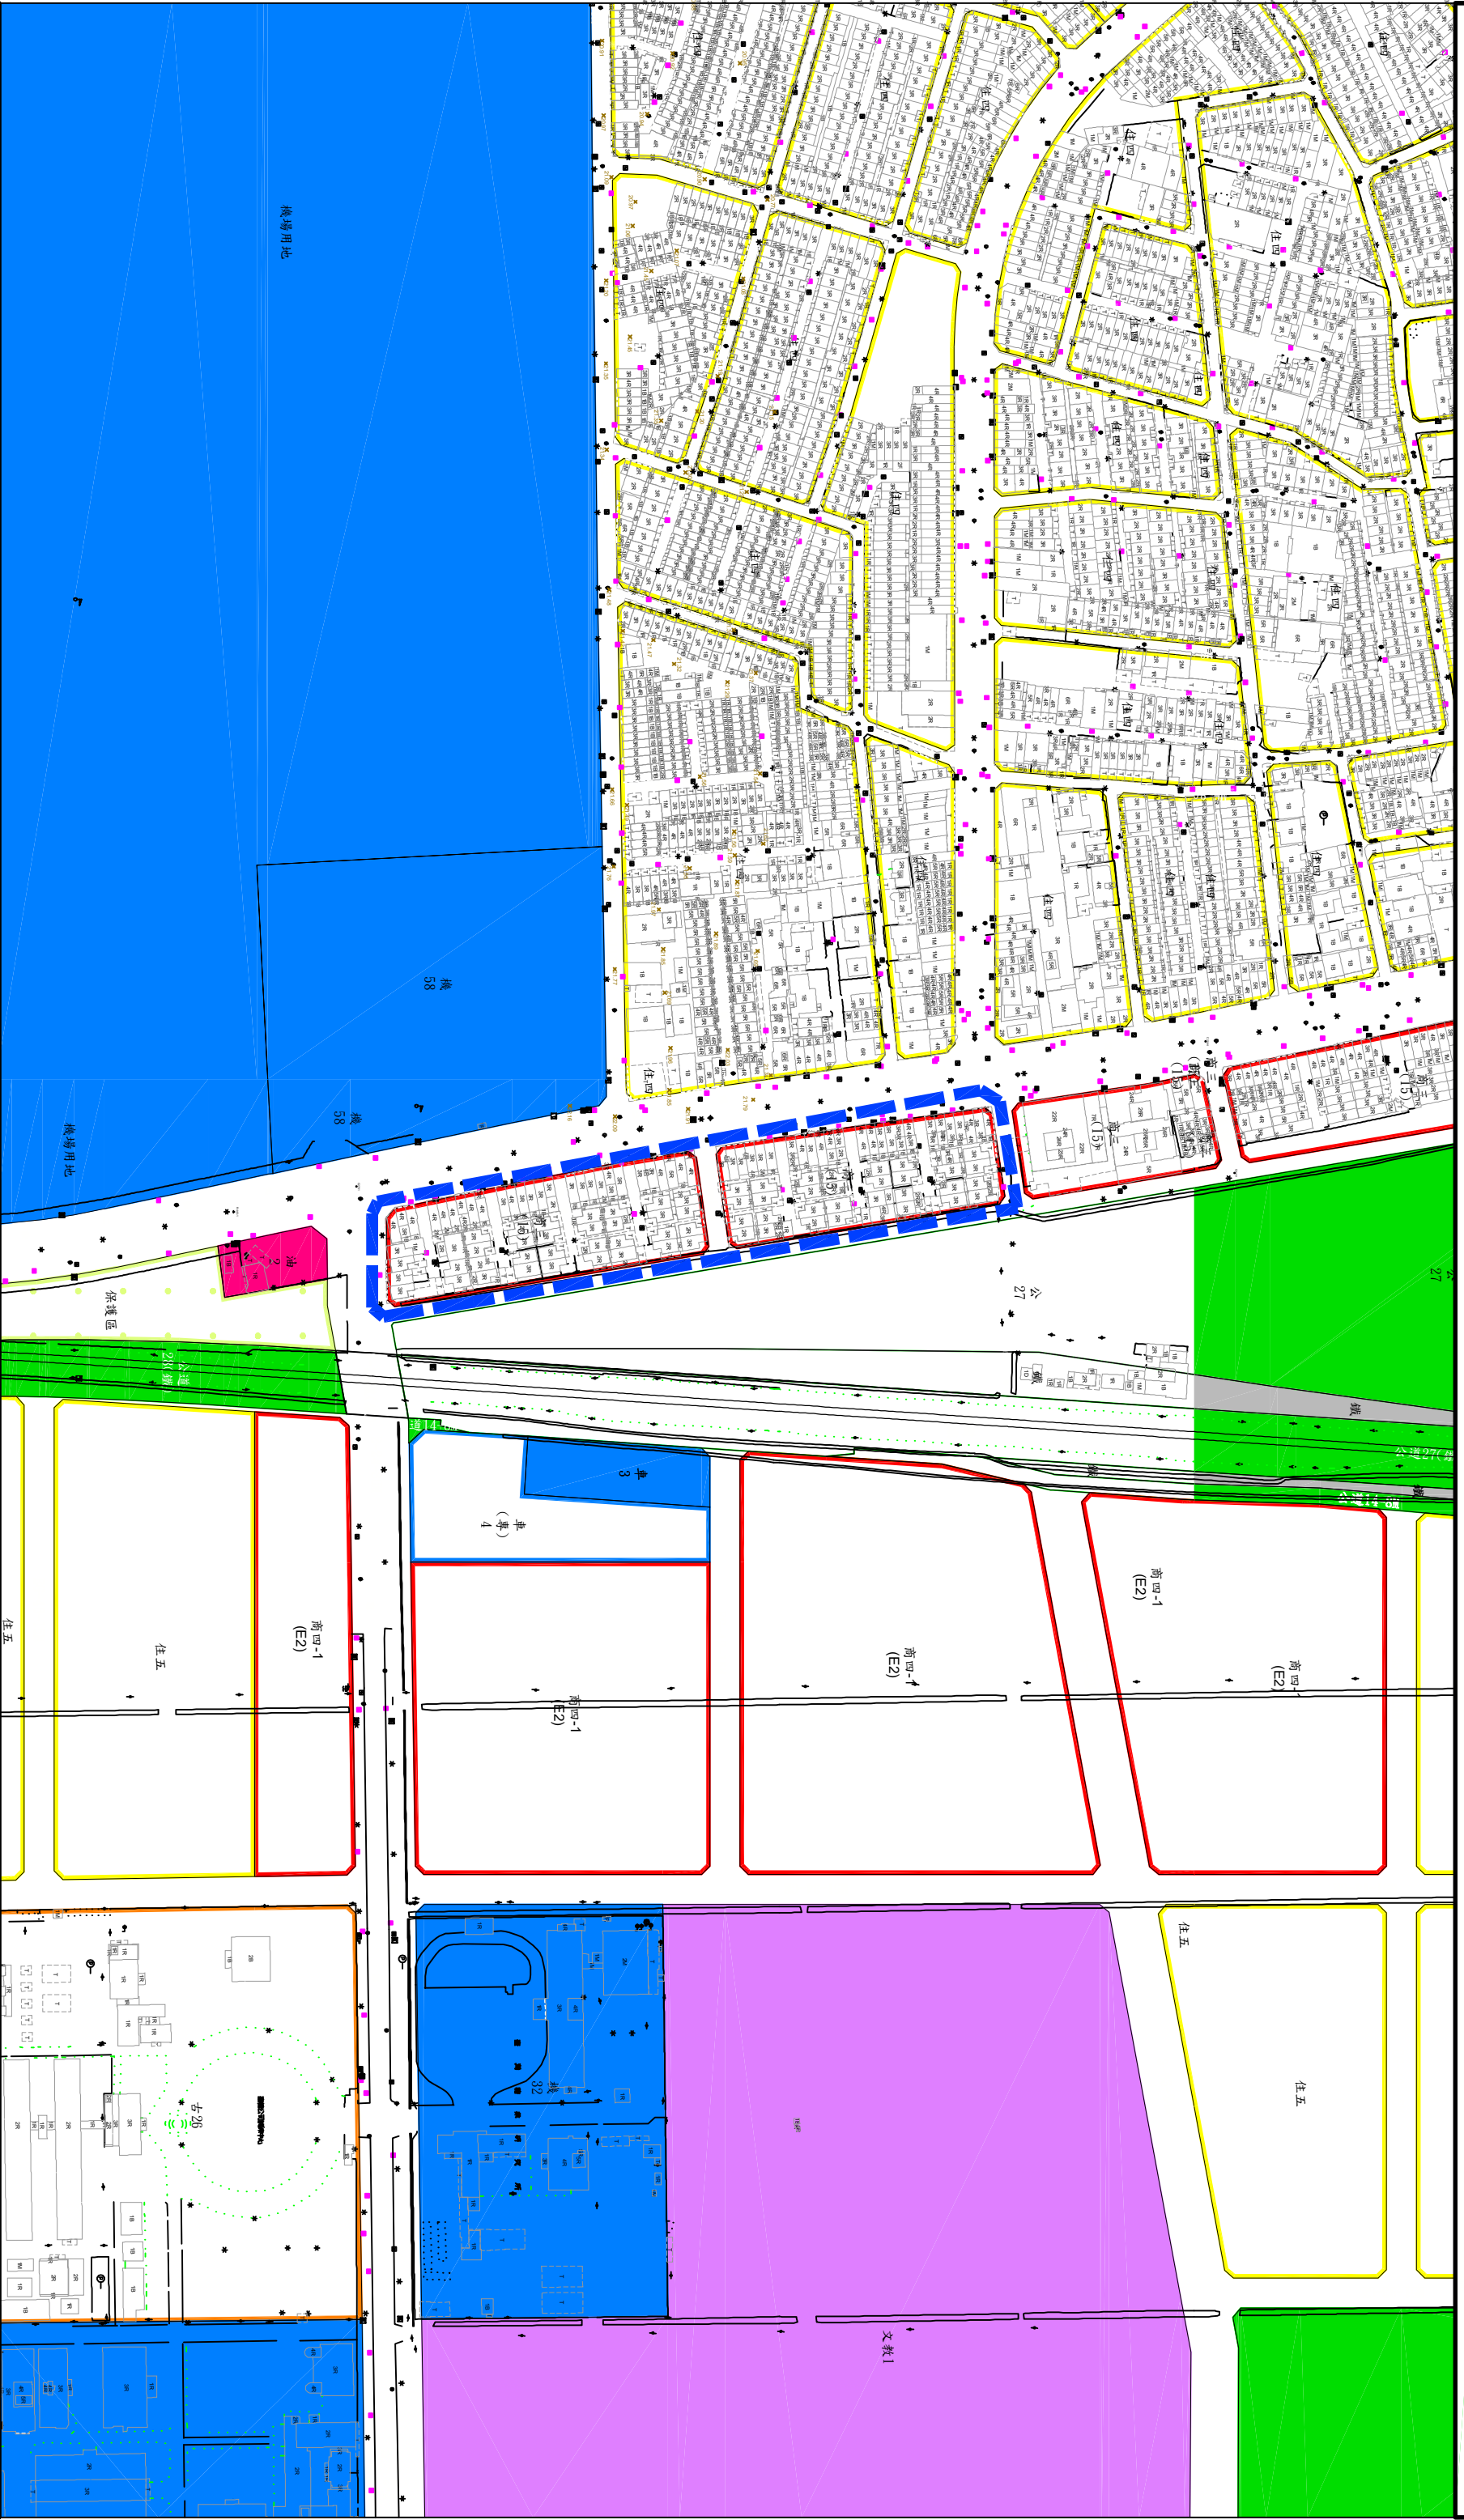
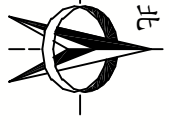


- 圖例
- 住宅區
 - 商業區
 - 工業區
 - 機關用地
 - 自來水事業用地
 - 市場用地
 - 文學校用地
 - 公園用地
 - 綠地用地
 - 古蹟保存區
 - 鄰里公園兼兒童遊樂場用地
 - 優先以整建或維護方式施實更新地區

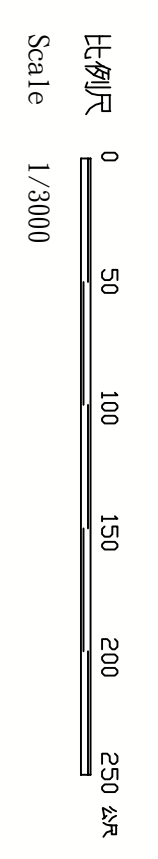

Scale 1/3000

臺南市東區林森路與東門路東北側區新地或維護都市更新整

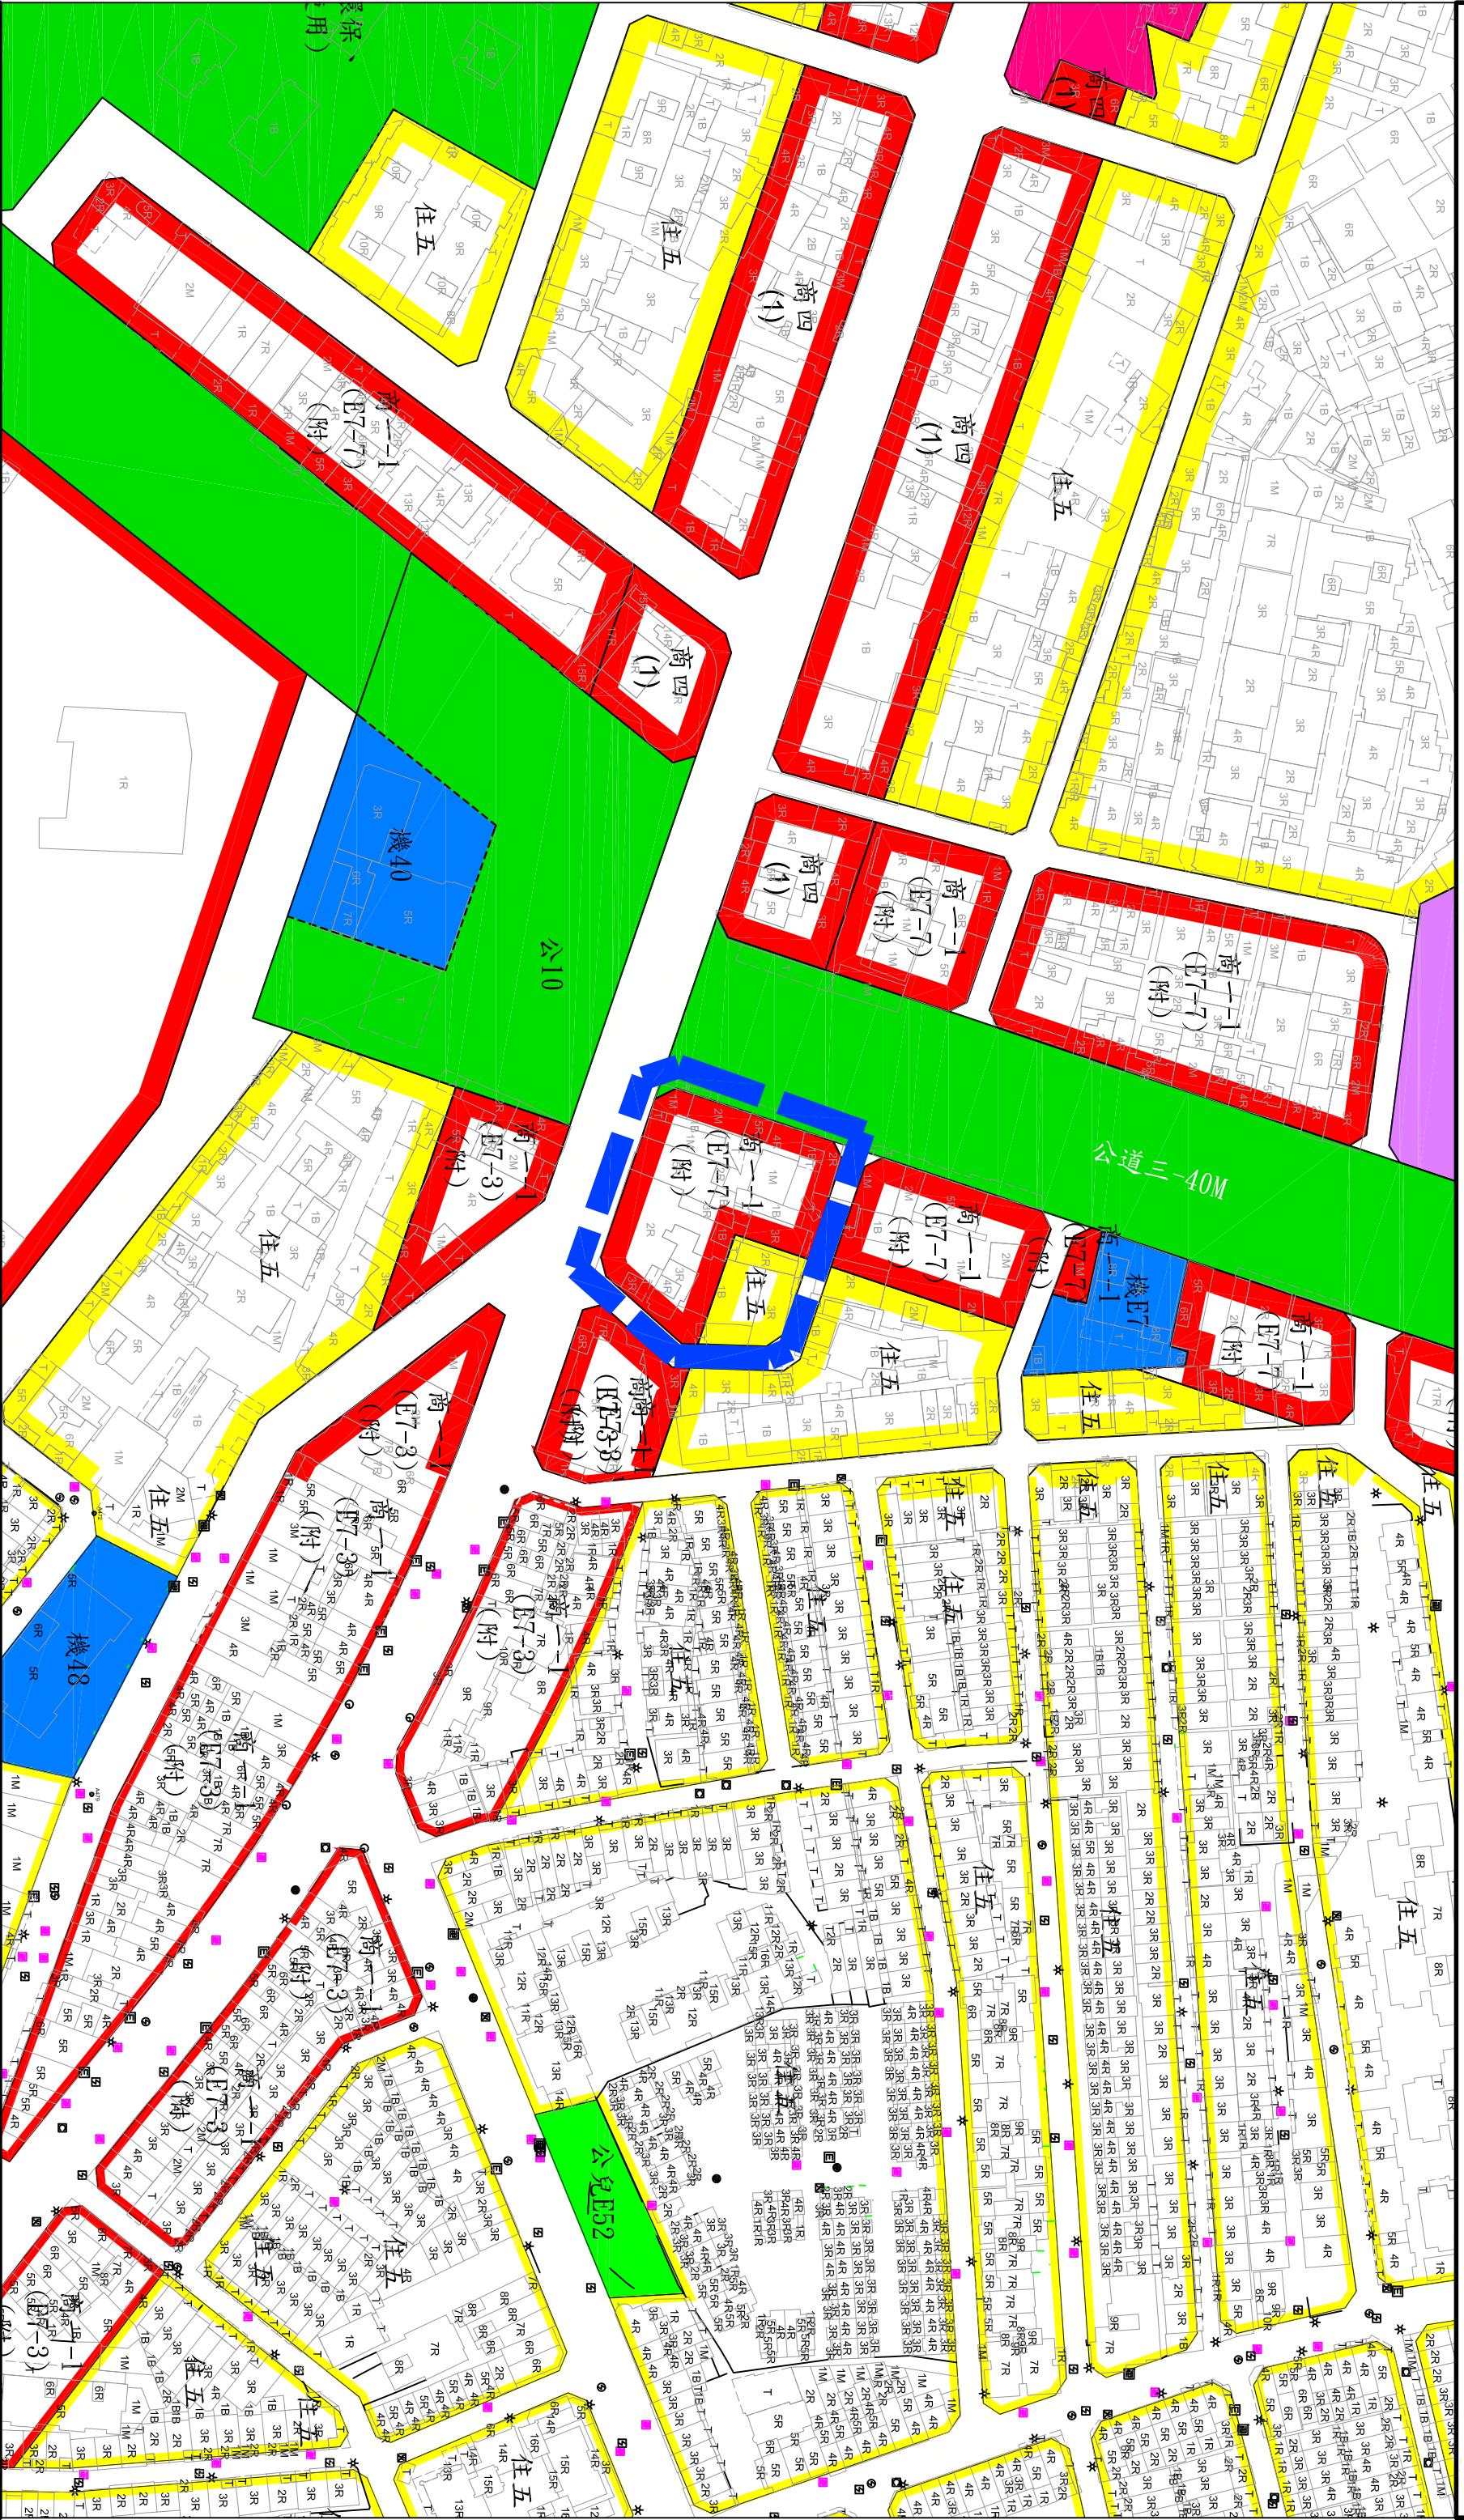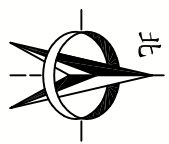



圖例

	住宅區		機關用地		學校用地		古蹟保存區
	商業區		自來水事業用地		公園用地		鄰里公園兼兒童遊樂場用地
	工業區		市場用地		綠地用地		優先以整建或維護方式施實更新地區

Scale 1/1500

比例尺 0 50 100 150公尺

臺南市東區市E16整建或維護都市更新地區

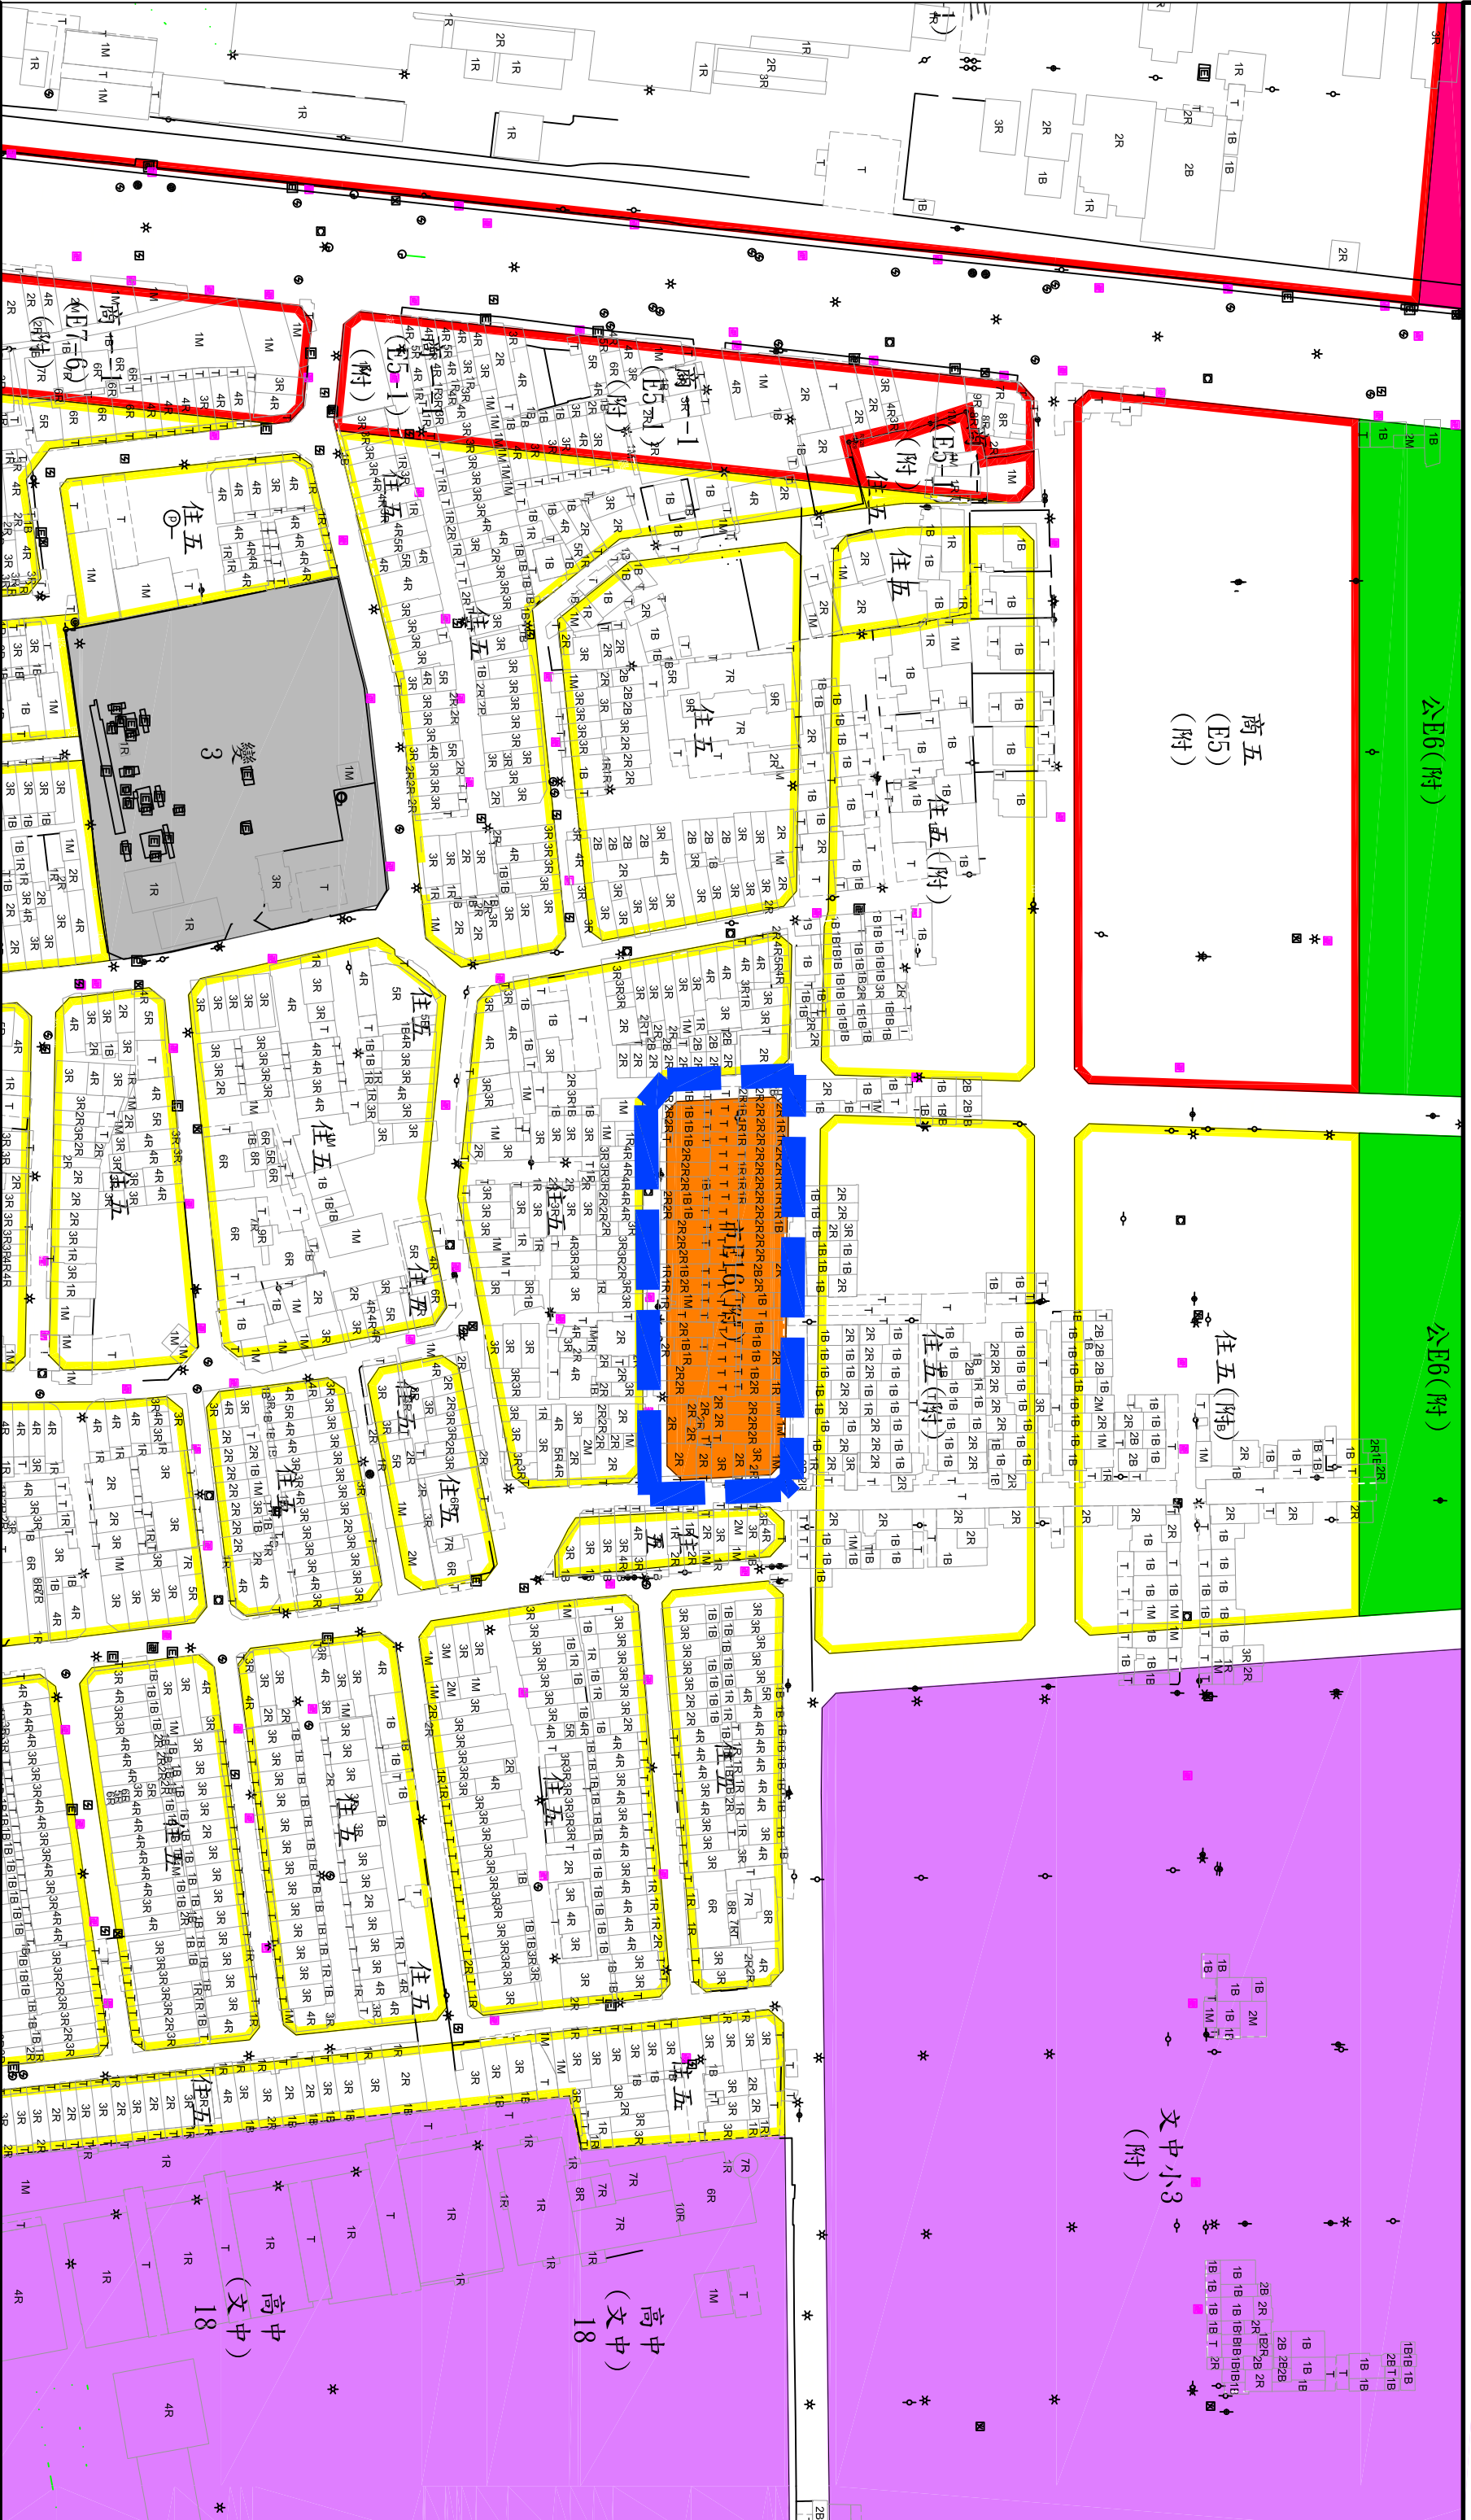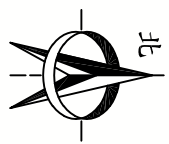



圖例

- 住宅區
- 商業區
- 工業區
- 機關用地
- 自來水事業用地
- 市場用地
- 學校用地
- 公園用地
- 綠地用地
- 古蹟保存區
- 鄰里公園兼兒童遊樂場用地
- 優先以整建或維護方式實施更新地區

Scale 1/1500

比例尺 0 50 100 150公尺

臺南市東區E9整建或維護都市更新地區

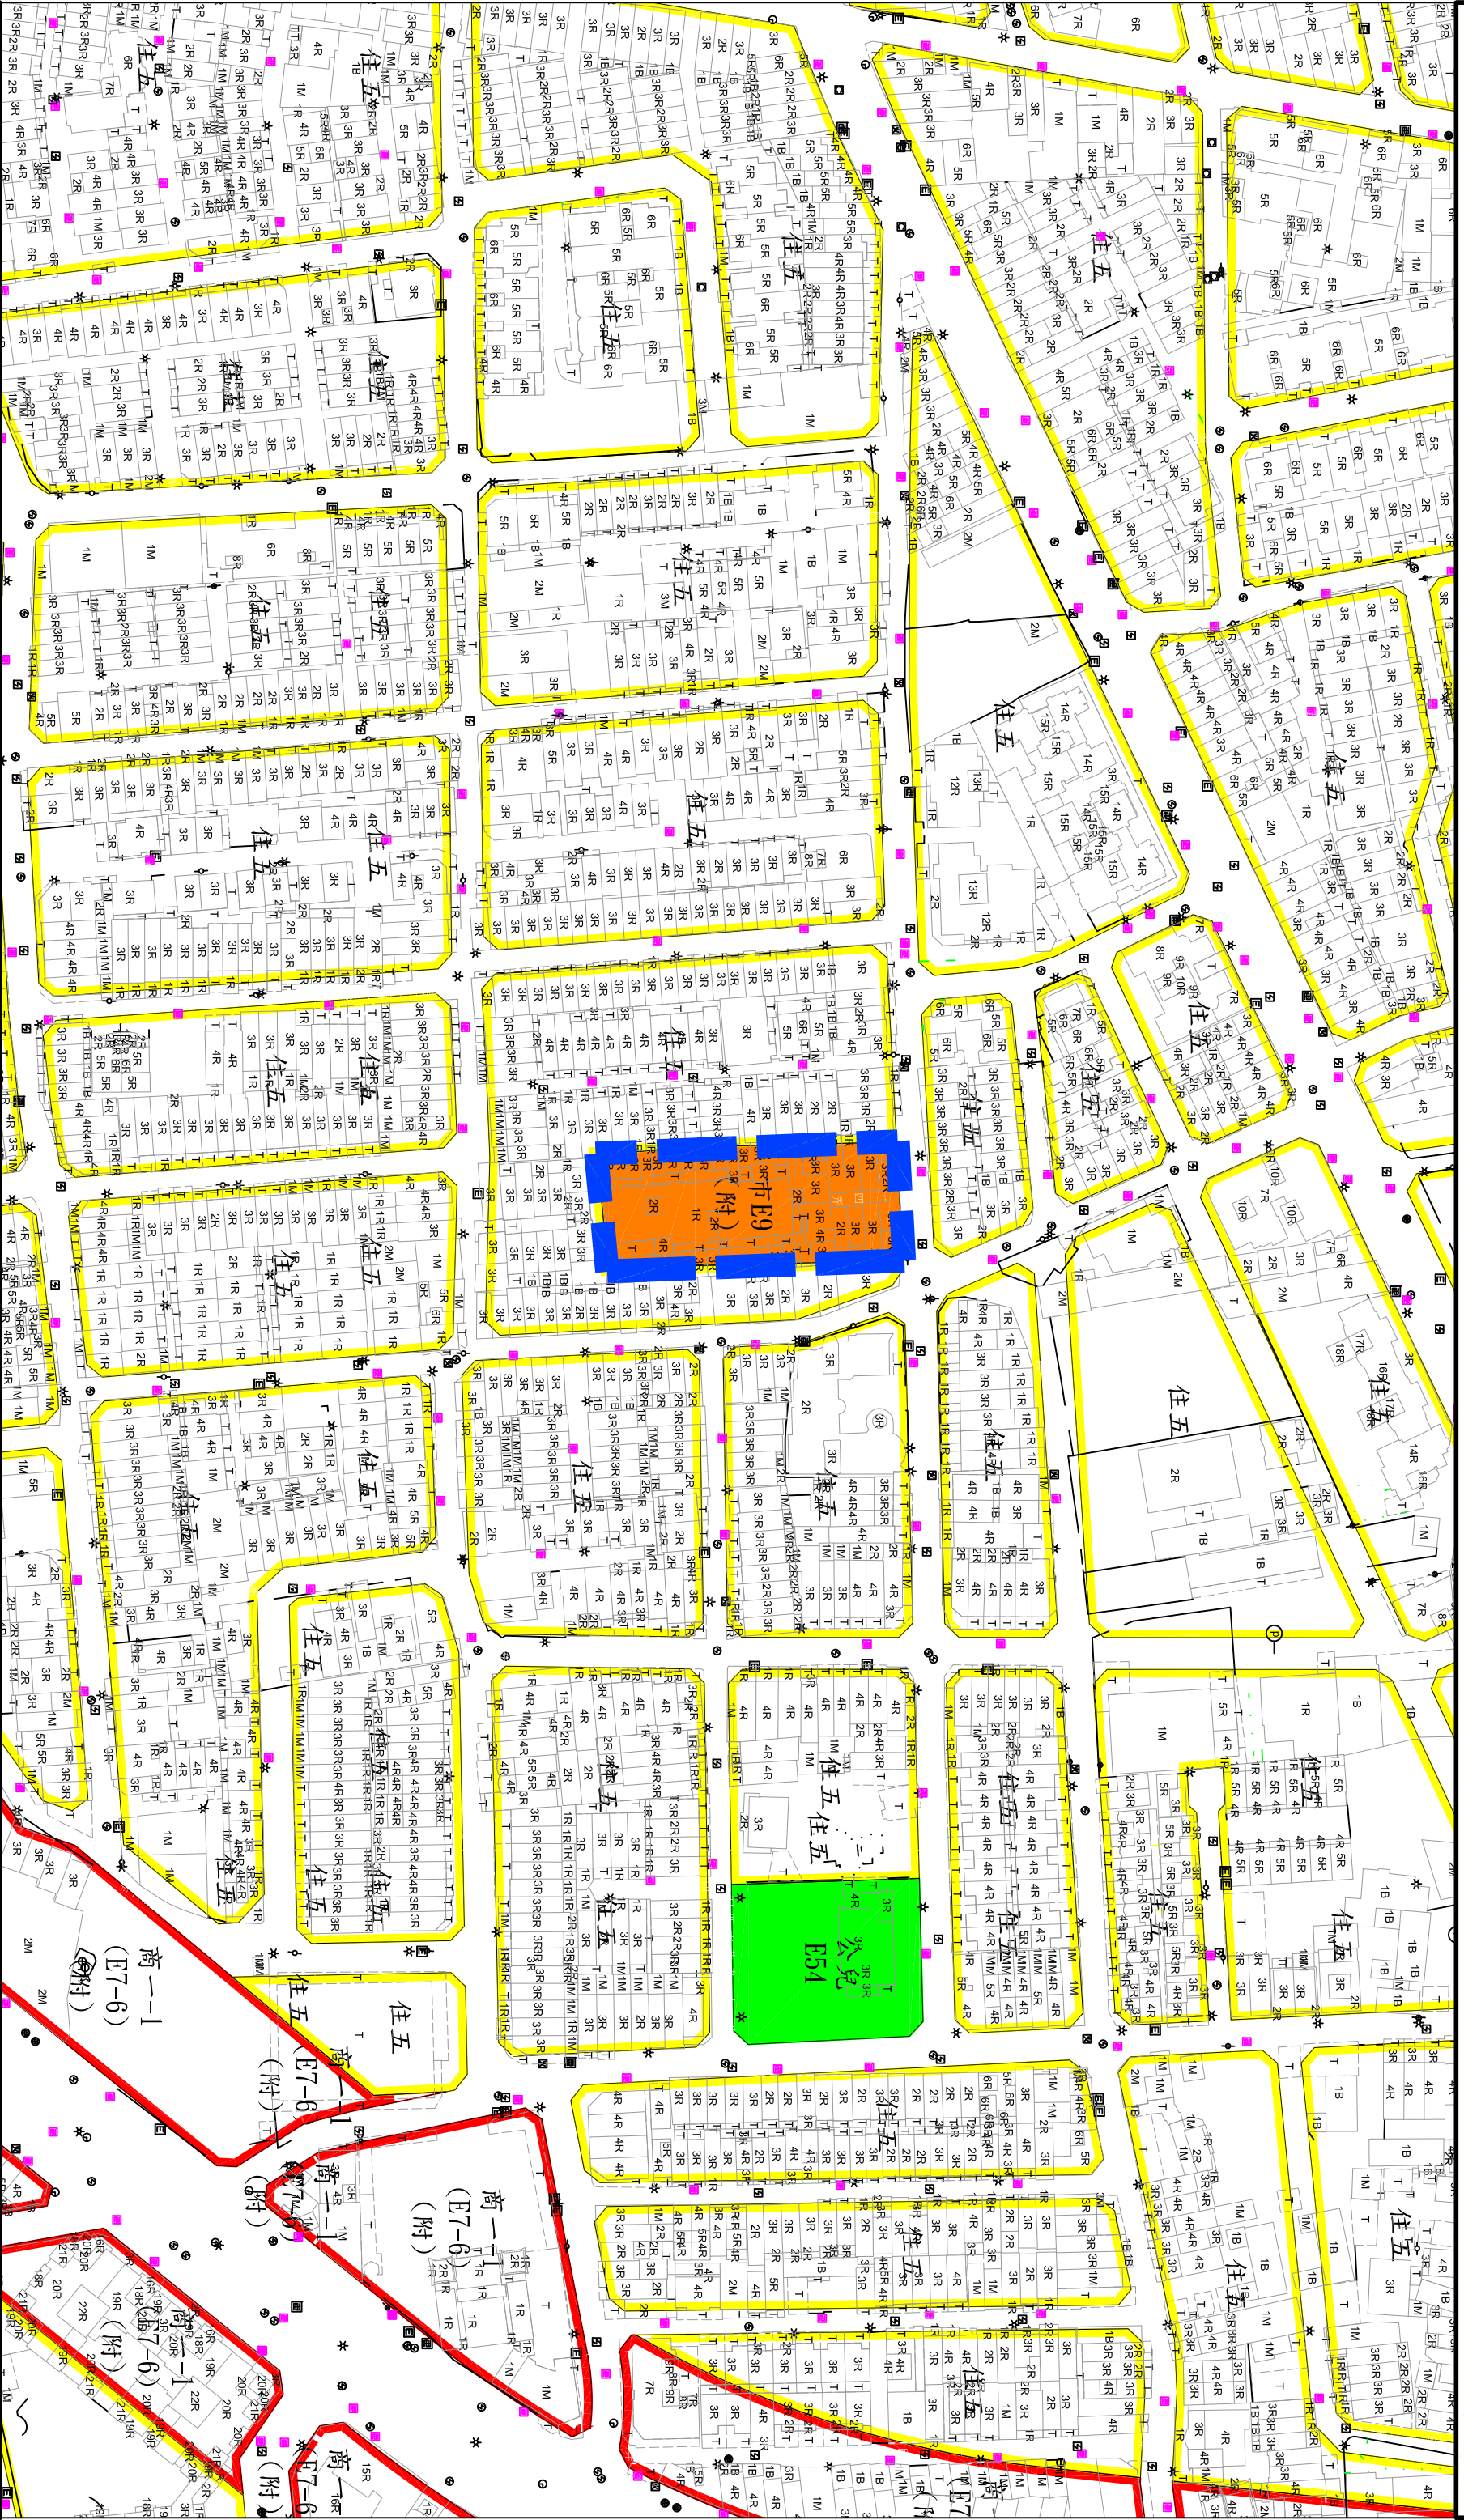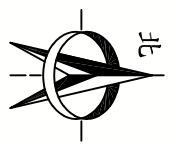



圖例

- 住宅區
- 機關用地
- 學校用地
- 商業區
- 自來水事業用地
- 公園用地
- 綠地用地
- 工業區
- 市場用地
- 古蹟保存區
- 鄰里公園兼兒童遊樂場用地
- 優先以整建或維護方式實施更新地區

Scale 1/1500

比例尺 0 50 100 150公尺

臺南市東區市E11整建或維護都市更新地區

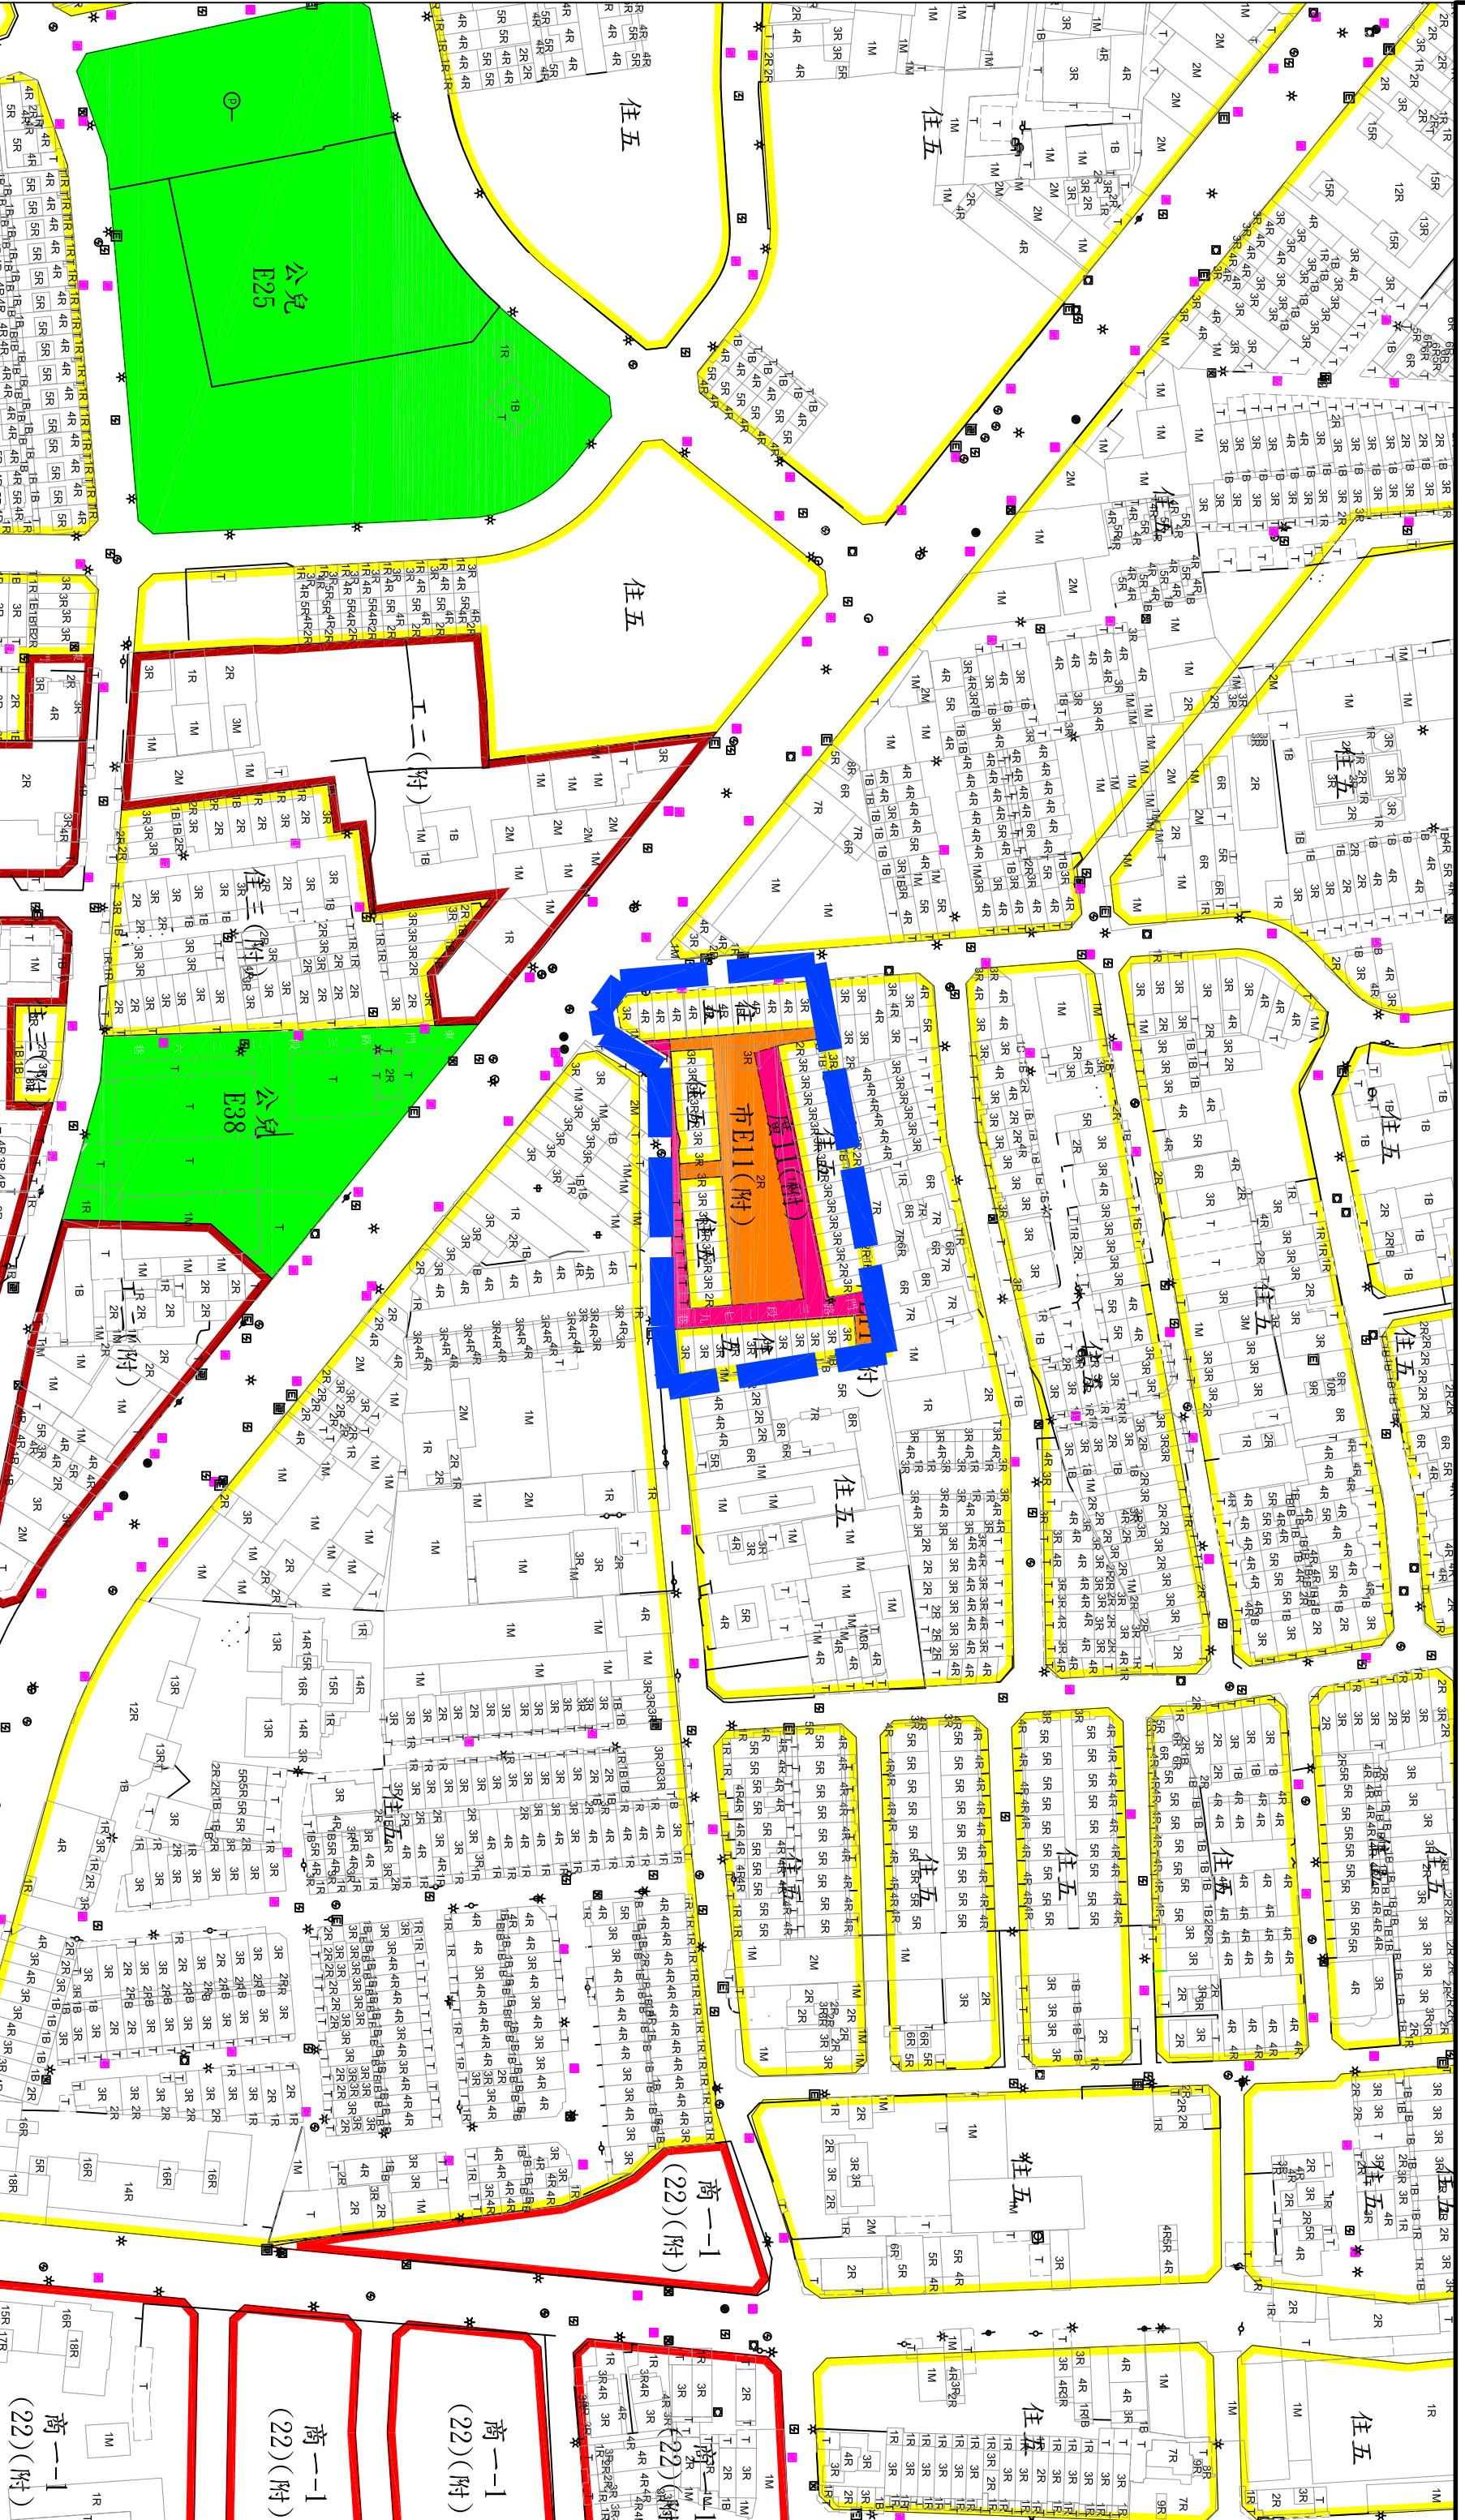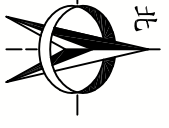

- 圖例
- 住宅區
 - 商業區
 - 工業區
 - 機關用地
 - 自來水事業用地
 - 學校用地
 - 公園用地
 - 綠地用地
 - 古蹟保存區
 - 鄰里公園兼兒童遊樂場用地
 - 優先以整建或維護方式施實更新地區

Scale 1/1500

比例尺

