
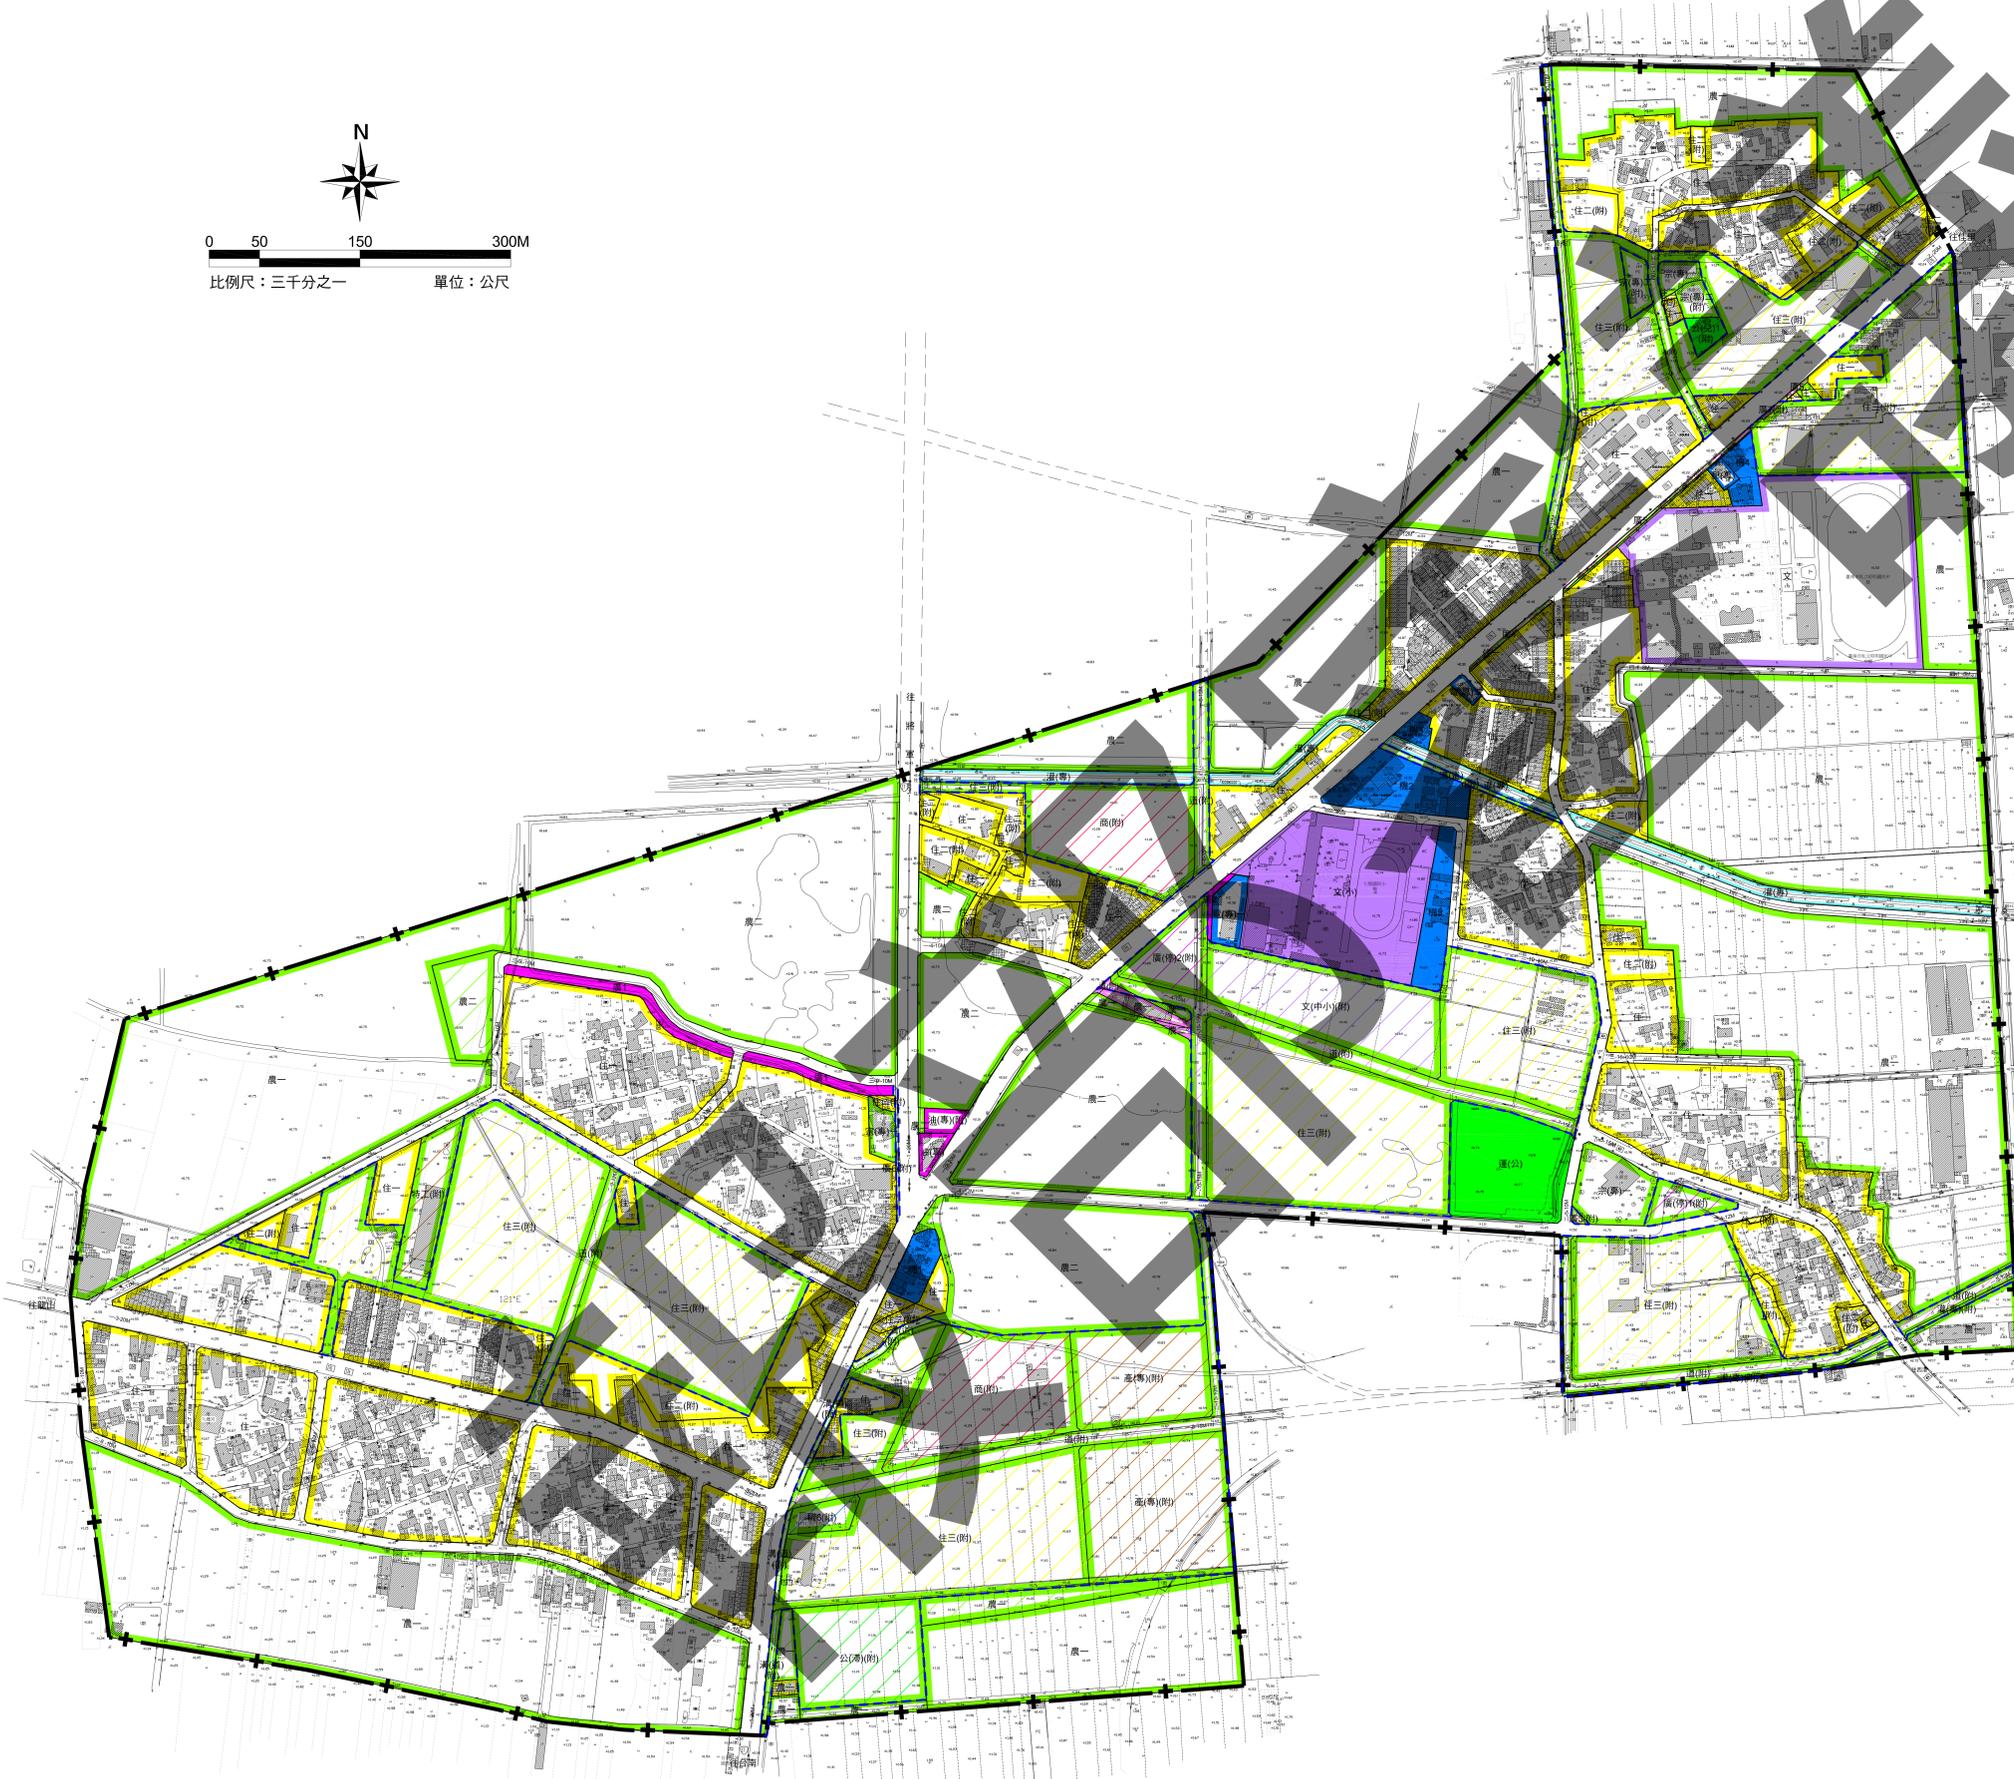


# 變更七股都市計畫主要計畫(配合整體開發部分)專案通盤檢討圖

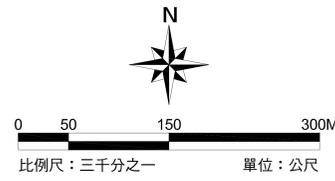

**圖例**

住一	第一種住宅區	郵(專)	郵政事業專用區
住二(附)	第二種住宅區(附帶條件)	灌(專)	灌溉設施專用區
農一	第一種農業區	機	機關用地
農二	第二種農業區	文(小)	學校用地
文	文教區	運(公)	運動公園用地
宗(專)	第一種宗教專用區	鄰(公)	鄰里公園兼兒童遊樂場用地
宗(附)	第二種宗教專用區(附帶條件)	廣	廣場用地
油(專)	加油站專用區	道	道路用地
油(附)	加油站專用區(附帶條件)	區	區段徵收整體開發範圍線
電(專)	電信事業專用區	七	七股都市計畫範圍線

**變更圖例**

住三(附)	變更第二種住宅區(附帶條件)為第三種住宅區(附帶條件)
農一	變更第二種住宅區(附帶條件)為第一種農業區
農一	變更第二種農業區為第一種農業區
住一	變更第三種農業區為第一種住宅區
住三(附)	變更第三種農業區為第三種住宅區(附帶條件)
農一	變更第三種農業區為第一種農業區
農二	變更第三種農業區為第二種農業區
商(附)	變更第三種農業區為商業區(附帶條件)
文	變更第三種農業區為文教區
產(附)	變更第三種農業區為產業專用區(附帶條件)
特(附)	變更第三種農業區為特定工廠專用區(附帶條件)
郵(專)	變更第三種農業區為郵政事業專用區
灌(附)	變更第三種農業區為灌溉設施專用區(附帶條件)
機	變更第三種農業區為機關用地
機(附)	變更第三種農業區為機關用地(附帶條件)
文(中)(附)	變更第三種農業區為學校用地(附帶條件)
廣	變更第三種農業區為廣場用地
廣(附)	變更第三種農業區為廣場用地(附帶條件)
廣(特)(附)	變更第三種農業區為廣場用地兼供停車場使用(附帶條件)
公(特)(附)	變更第三種農業區為公園用地兼供滯洪池使用(附帶條件)
溝(特)(附)	變更第三種農業區為溝渠用地兼供道路使用(附帶條件)
道	變更第三種農業區為道路用地
道(附)	變更第三種農業區為道路用地(附帶條件)
住三(附)	變更灌溉設施專用區為第三種住宅區(附帶條件)
農一	變更道路用地為第一種農業區
農二	變更道路用地為第二種農業區
道(附)	變更道路用地為道路用地(附帶條件)

附註：1.凡本次計畫未指明變更部分，皆應以原有計畫為準。  
2.圖面註明「附帶條件」部分詳見計畫書內附帶條件內容。