


臺南市下營區4-14-8M都市計畫道路工程地籍圖

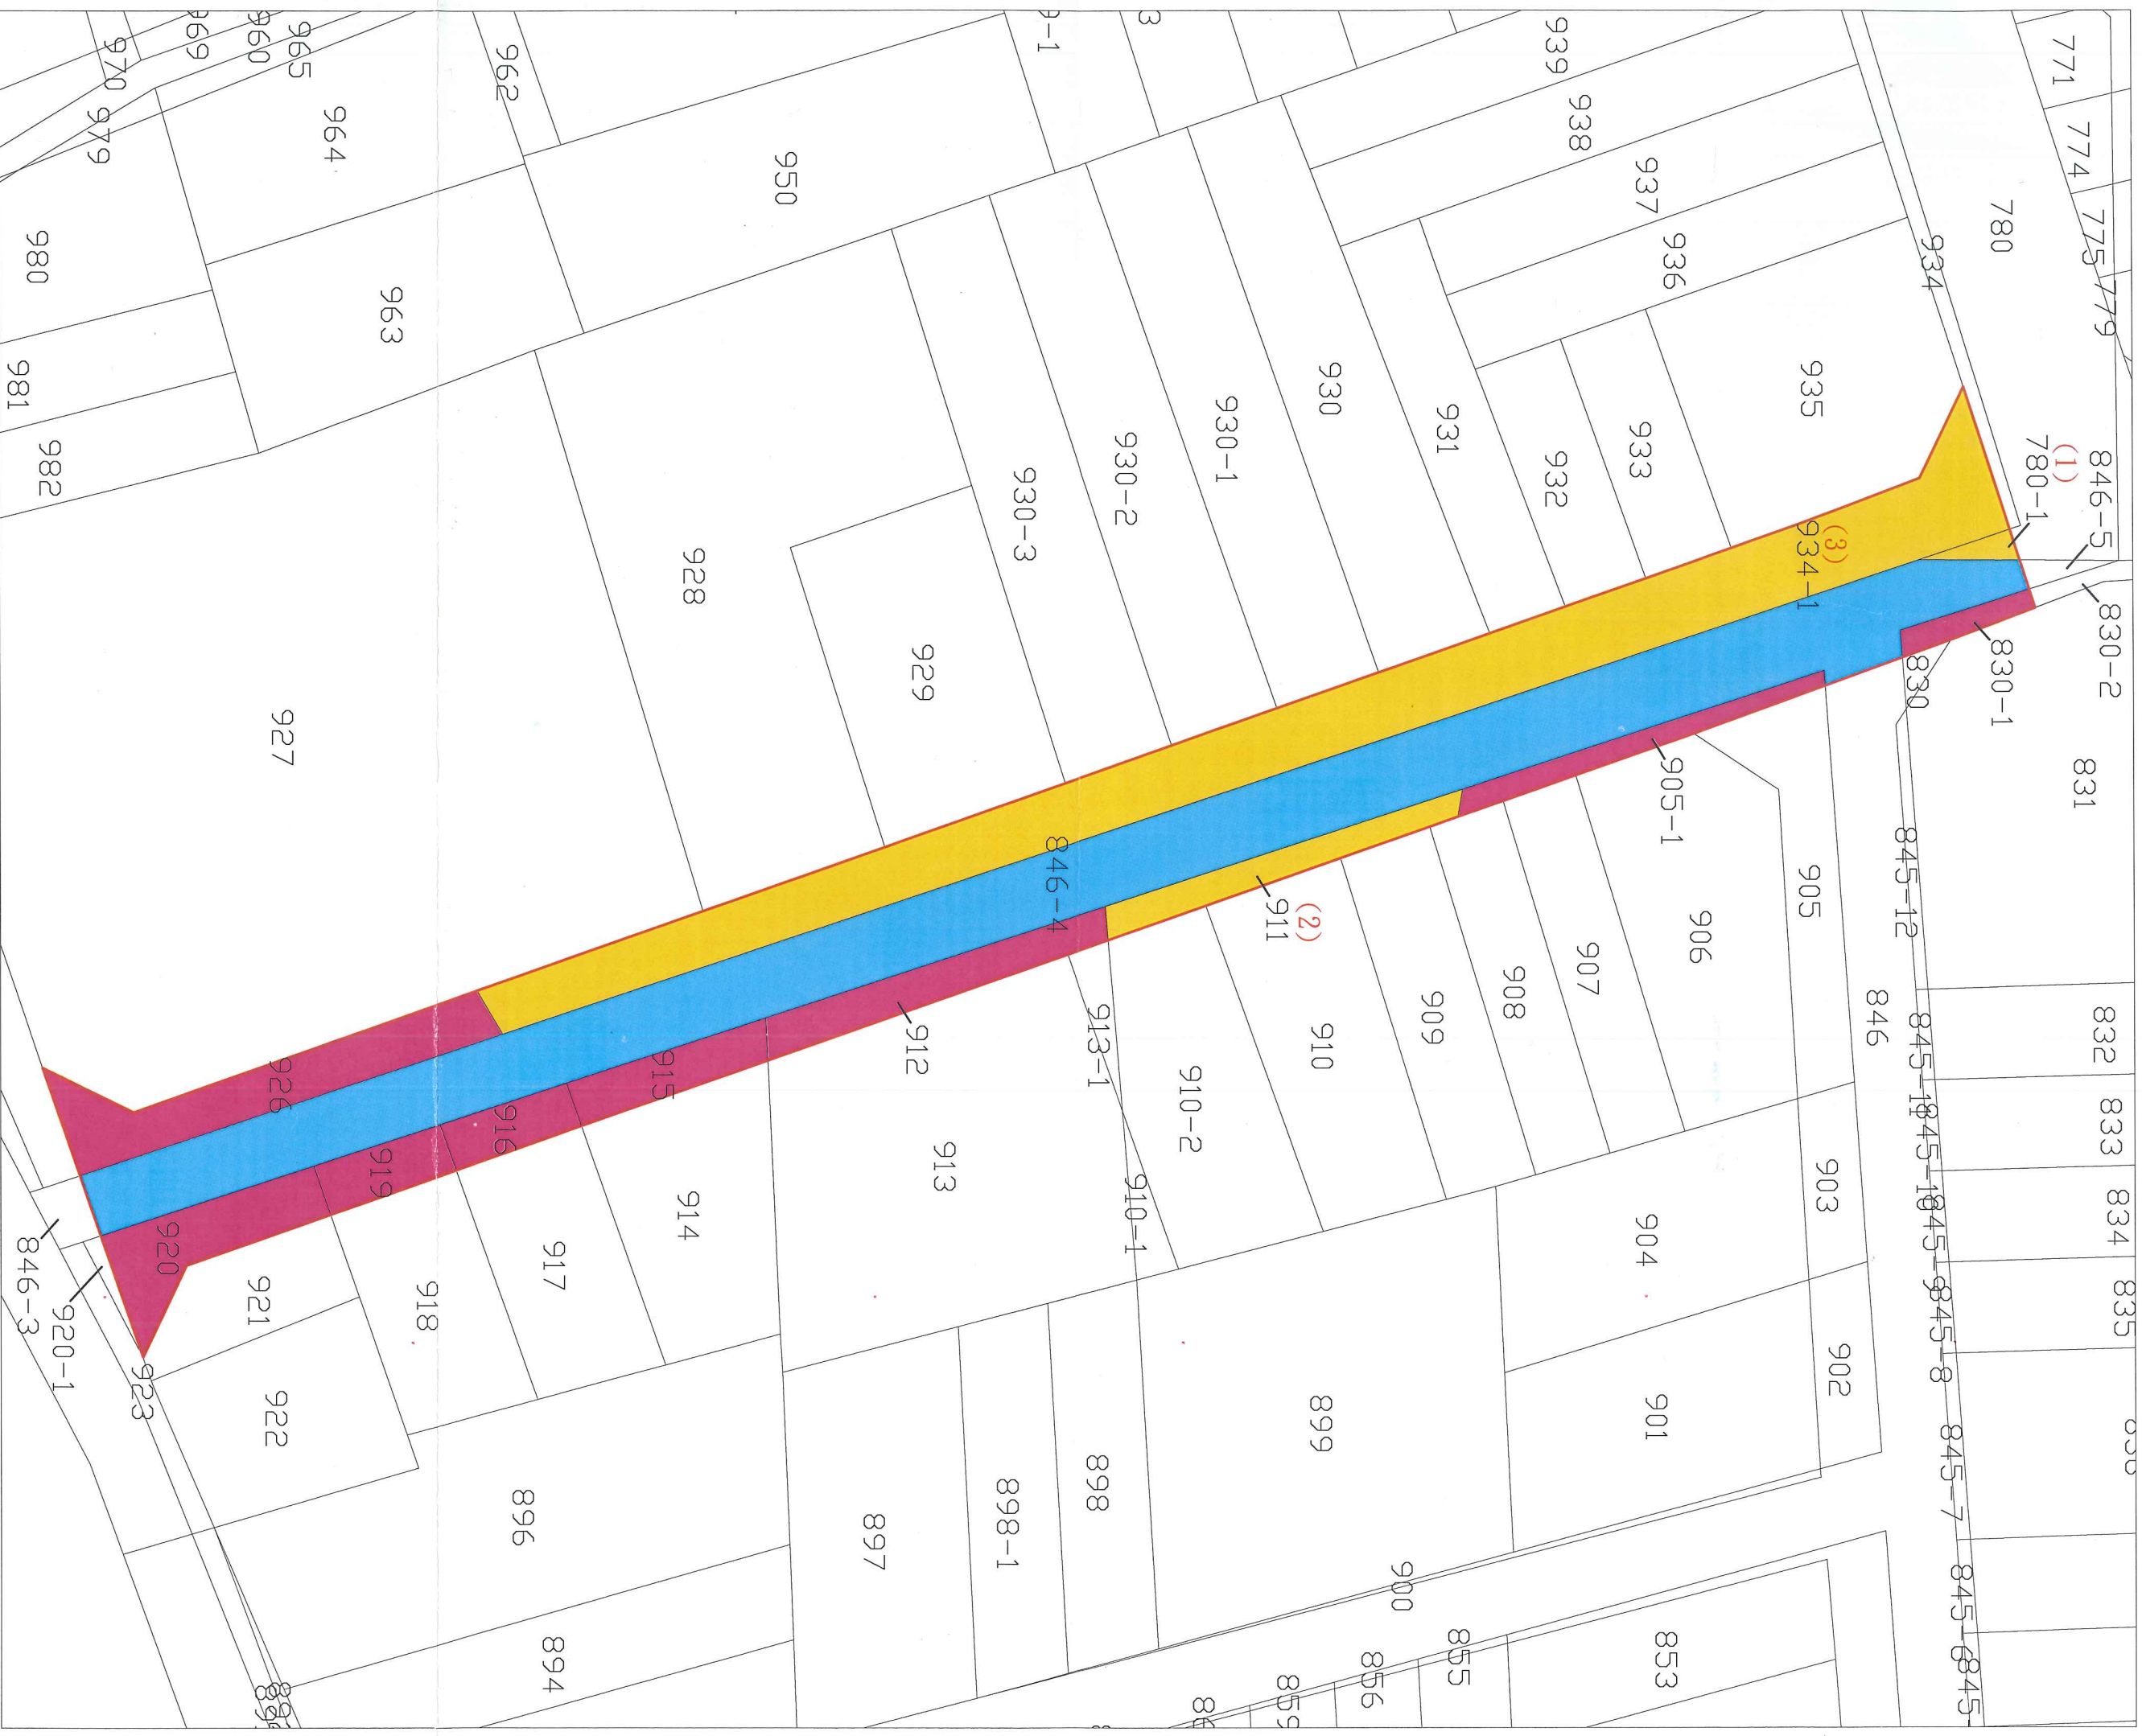

工程用地範圍
 公有土地
 申請徵收土地
 協議取得土地
 地段：營和段 S: 1/300



承辦人

技佐黃鐘民

課長

測量課長曾南箕

秘書

臺南市農地地籍事務所秘書吳英盛

主任

臺南市農地地籍事務所主任林佳樺