


檔 號：

保存年限：

臺南市政府 公告

發文日期：中華民國107年12月20日
發文字號：府都規字第1071400666A號
附件：計畫圖(比例尺一千分之一)及計畫書各1份。

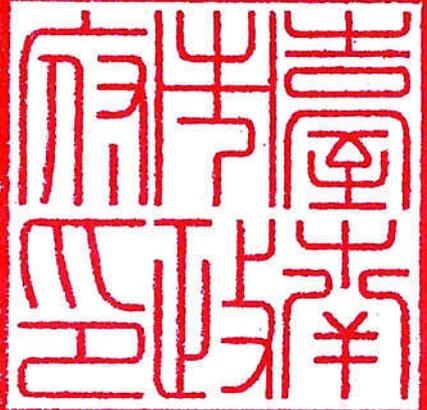

主旨：「變更高速公路台南交流道附近特定區計畫（第三次通盤檢討暨配合莫拉克颱風災後重建及都市計畫圖重製專案檢討）」案案自107年12月21日起零時起發布實施生效，特此公告周知。

依據：


- 一、都市計畫法第21條及第28條。
- 二、行政院107年12月13日院授內營都字第1070819938號函、內政部107年12月12日台內營字第1070819937號函。

公告事項：

- 一、公告時間：自民國107年12月21日零時起生效。
- 二、公告地點：本府公告欄、都市發展局都市計畫管理科公告欄（永華市政中心）、都市規劃科公告欄（民治市政中心）及本市仁德區公所公告欄。
- 三、公告圖說：比例尺一千分之一計畫圖及計畫書各1份。

代理市長 李孟諤

變更高速公路台南交流道附近特定
區計畫（第三次通盤檢討暨配合莫
拉克颱風災後重建及都市計畫圖重
製專案檢討）圖（第一階段）

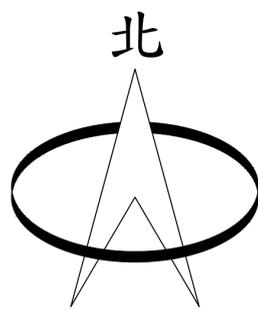


比例尺：一千分之一

擬定機關：台南市政府
中華民國一〇七年六月

變更高速公路台南交流道附近特定區計畫（第三次通盤檢討暨配合莫拉克颱風災後重建及都市計畫圖重製專案檢討）圖（第一階段）

圖幅接合表

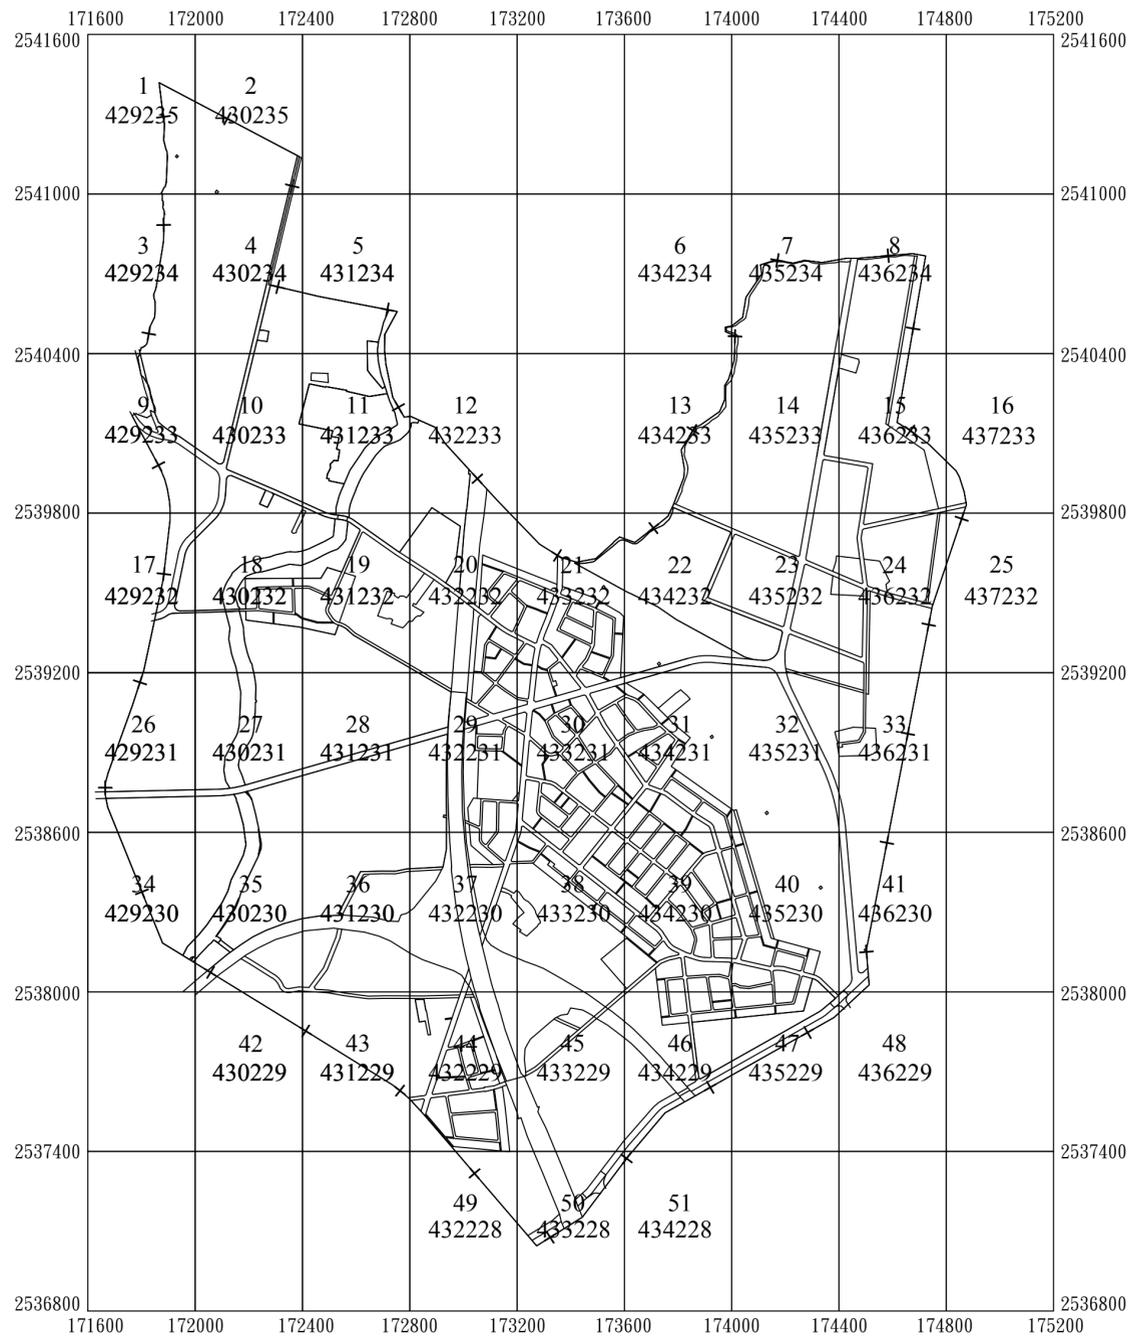

地形圖例

圖示	地物名稱	圖示	地物名稱	圖示	地物名稱
△	三角點	9.32	獨立高程點	煙囪	煙囪
⊙	精導點			等高線	等高線
○	導線點	水塔	水塔	水田	水田
棚(臨時屋)	棚(臨時屋)	水井	水井	草地	草地
房屋	房屋	儲存槽	儲存槽	樹林	樹林
建築中房屋	建築中房屋	運動場	運動場	花園	花園
鋼構房屋	鋼構房屋	工廠	工廠	旱田	旱田
磚造房屋	磚造房屋	廟宇	廟宇		
水池	水池	游泳池	游泳池		
路	路	高壓電塔電桿	高壓電塔電桿		
鐵路	鐵路	停車場	停車場		
水溝	水溝	地下停車場	地下停車場		
橋樑	橋樑	立體停車場	立體停車場		
人工坎	人工坎	涼亭	涼亭		
地類線	地類線	銅像	銅像		
田埂	田埂	堆積場	堆積場		
坎(含石坎)	坎(含石坎)	金爐	金爐		
水系坎	水系坎	牌樓	牌樓		
陸系坎	陸系坎	廢棄房屋	廢棄房屋		
鐵絲網	鐵絲網	空地	空地		
圍牆	圍牆	階梯	階梯		

附註：

- 一、測量面積：787公頃
- 二、測量比例尺：1/1000
- 三、測量時間：自中華民國99年6月24日起至99年10月21日止
- 四、圖幅數量：共51幅
- 五、平面控制：TWD97橫梅氏投影二度分帶座標
- 六、高程控制：內政部頒定一等水準控制點
- 七、測量單位：亞新國土科技股份有限公司

圖 例

住	住宅區	下水道	下水道用地
商	商業區	電塔	電路鐵塔用地
工(甲)	甲種工業區	高公	高速公路用地
工(特)	特種工業區	高兼東西向	高速公路用地兼供東西向快速道路使用
零工	零星工業區	道兼東西向	道路用地兼供東西向快速道路使用
河	河川區	道(東西向)	道路用地(供東西向快速道路使用)
河兼道	河川區兼供道路使用		道路用地
農	農業區		人行步道用地
機	機關用地		計畫範圍線
文(中) 文(小)	學校用地		原計畫範圍線
公(兒)	鄰里公園兼兒童遊樂場用地		
市	零售市場用地		
停	停車場用地		

說明：

1. 未註明寬度之道路均為8公尺，迴車道尺寸為18公尺見方。
2. 各計畫道路交叉直線截角依台南市建築管理自治條例辦理。
3. 零星工業區之範圍僅供參考之用，其確實之位置、面積範圍應以向工業主管機關原申請核准之資料為準。
4. 電路鐵塔用地應以實際地籍分割為準。
5. 本次通盤檢討凡未標明變更者，均應以原公布實施之計畫圖為準。
6. 圖面上註明「附」字，係附帶條件變更。附帶條件內容詳計畫書變更內容明細表。

變更圖例：

-  變更住宅區為道路用地
-  變更河川區為河川區兼供道路使用
-  變更河川區為範圍外(台南都會公園特定區計畫)
-  變更農業區為學校用地(文中用地)
-  變更農業區為公園用地
-  變更農業區為河道用地
-  變更農業區為道路用地
-  變更農業區為範圍外(台南都會公園特定區計畫)
-  變更農業區為範圍外(東區都市計畫)
-  變更農業區為電路鐵塔用地
-  變更電路鐵塔用地為農業區
-  變更學校用地(文中用地)為農業區
-  變更私立中華醫專用地為文教區(供中華醫事科技大學使用)
-  變更私立中華醫專用地為農業區
-  變更下水道用地為農業區
-  變更下水道用地為河道用地
-  變更高速公路用地兼供東西向快速公路使用為高速公路用地兼供東西向快速公路使用兼供河道使用
-  變更道路用地為道路用地兼供河道使用
-  變更道路用地(供東西向快速公路使用)為道路用地(供東西向快速公路使用)兼供河道使用
-  變更道路用地為住宅區
-  變更道路用地為範圍外(台南都會公園特定區計畫)
-  變更範圍外為機關用地
-  變更範圍外為農業區

	1	2
	3	4

2541600 171600 172000 2541600

往臺南市東區



變更高速公路台南交流道附近特定區計畫(第三次通盤檢討暨配合莫拉克颱風災後重建及都市計畫圖重製專案檢討)圖

2541000 171600 172000 2541000

1	2	3
3	4	5

2541600 172000 172400 2541600

變更高速公路台南交流道附近特定區計畫(第三次通盤檢討暨配合莫拉克颱風災後重建及都市計畫圖重製專案檢討)圖



2541000 172000 172400 2541000

1	2	
3	4	5
9	10	11



變更高速公路台南交流道附近特定區計畫(第三次通盤檢討暨配合莫拉克颱風災後重建及都市計畫圖重製專案檢討)圖

2		
4	5	
10	11	12


5
51



變更高速公路台南交流道附近特定區計畫(第三次通盤檢討暨配合莫拉克颱風災後重建及都市計畫圖重製專案檢討)圖


	6	7
	13	14

6
51

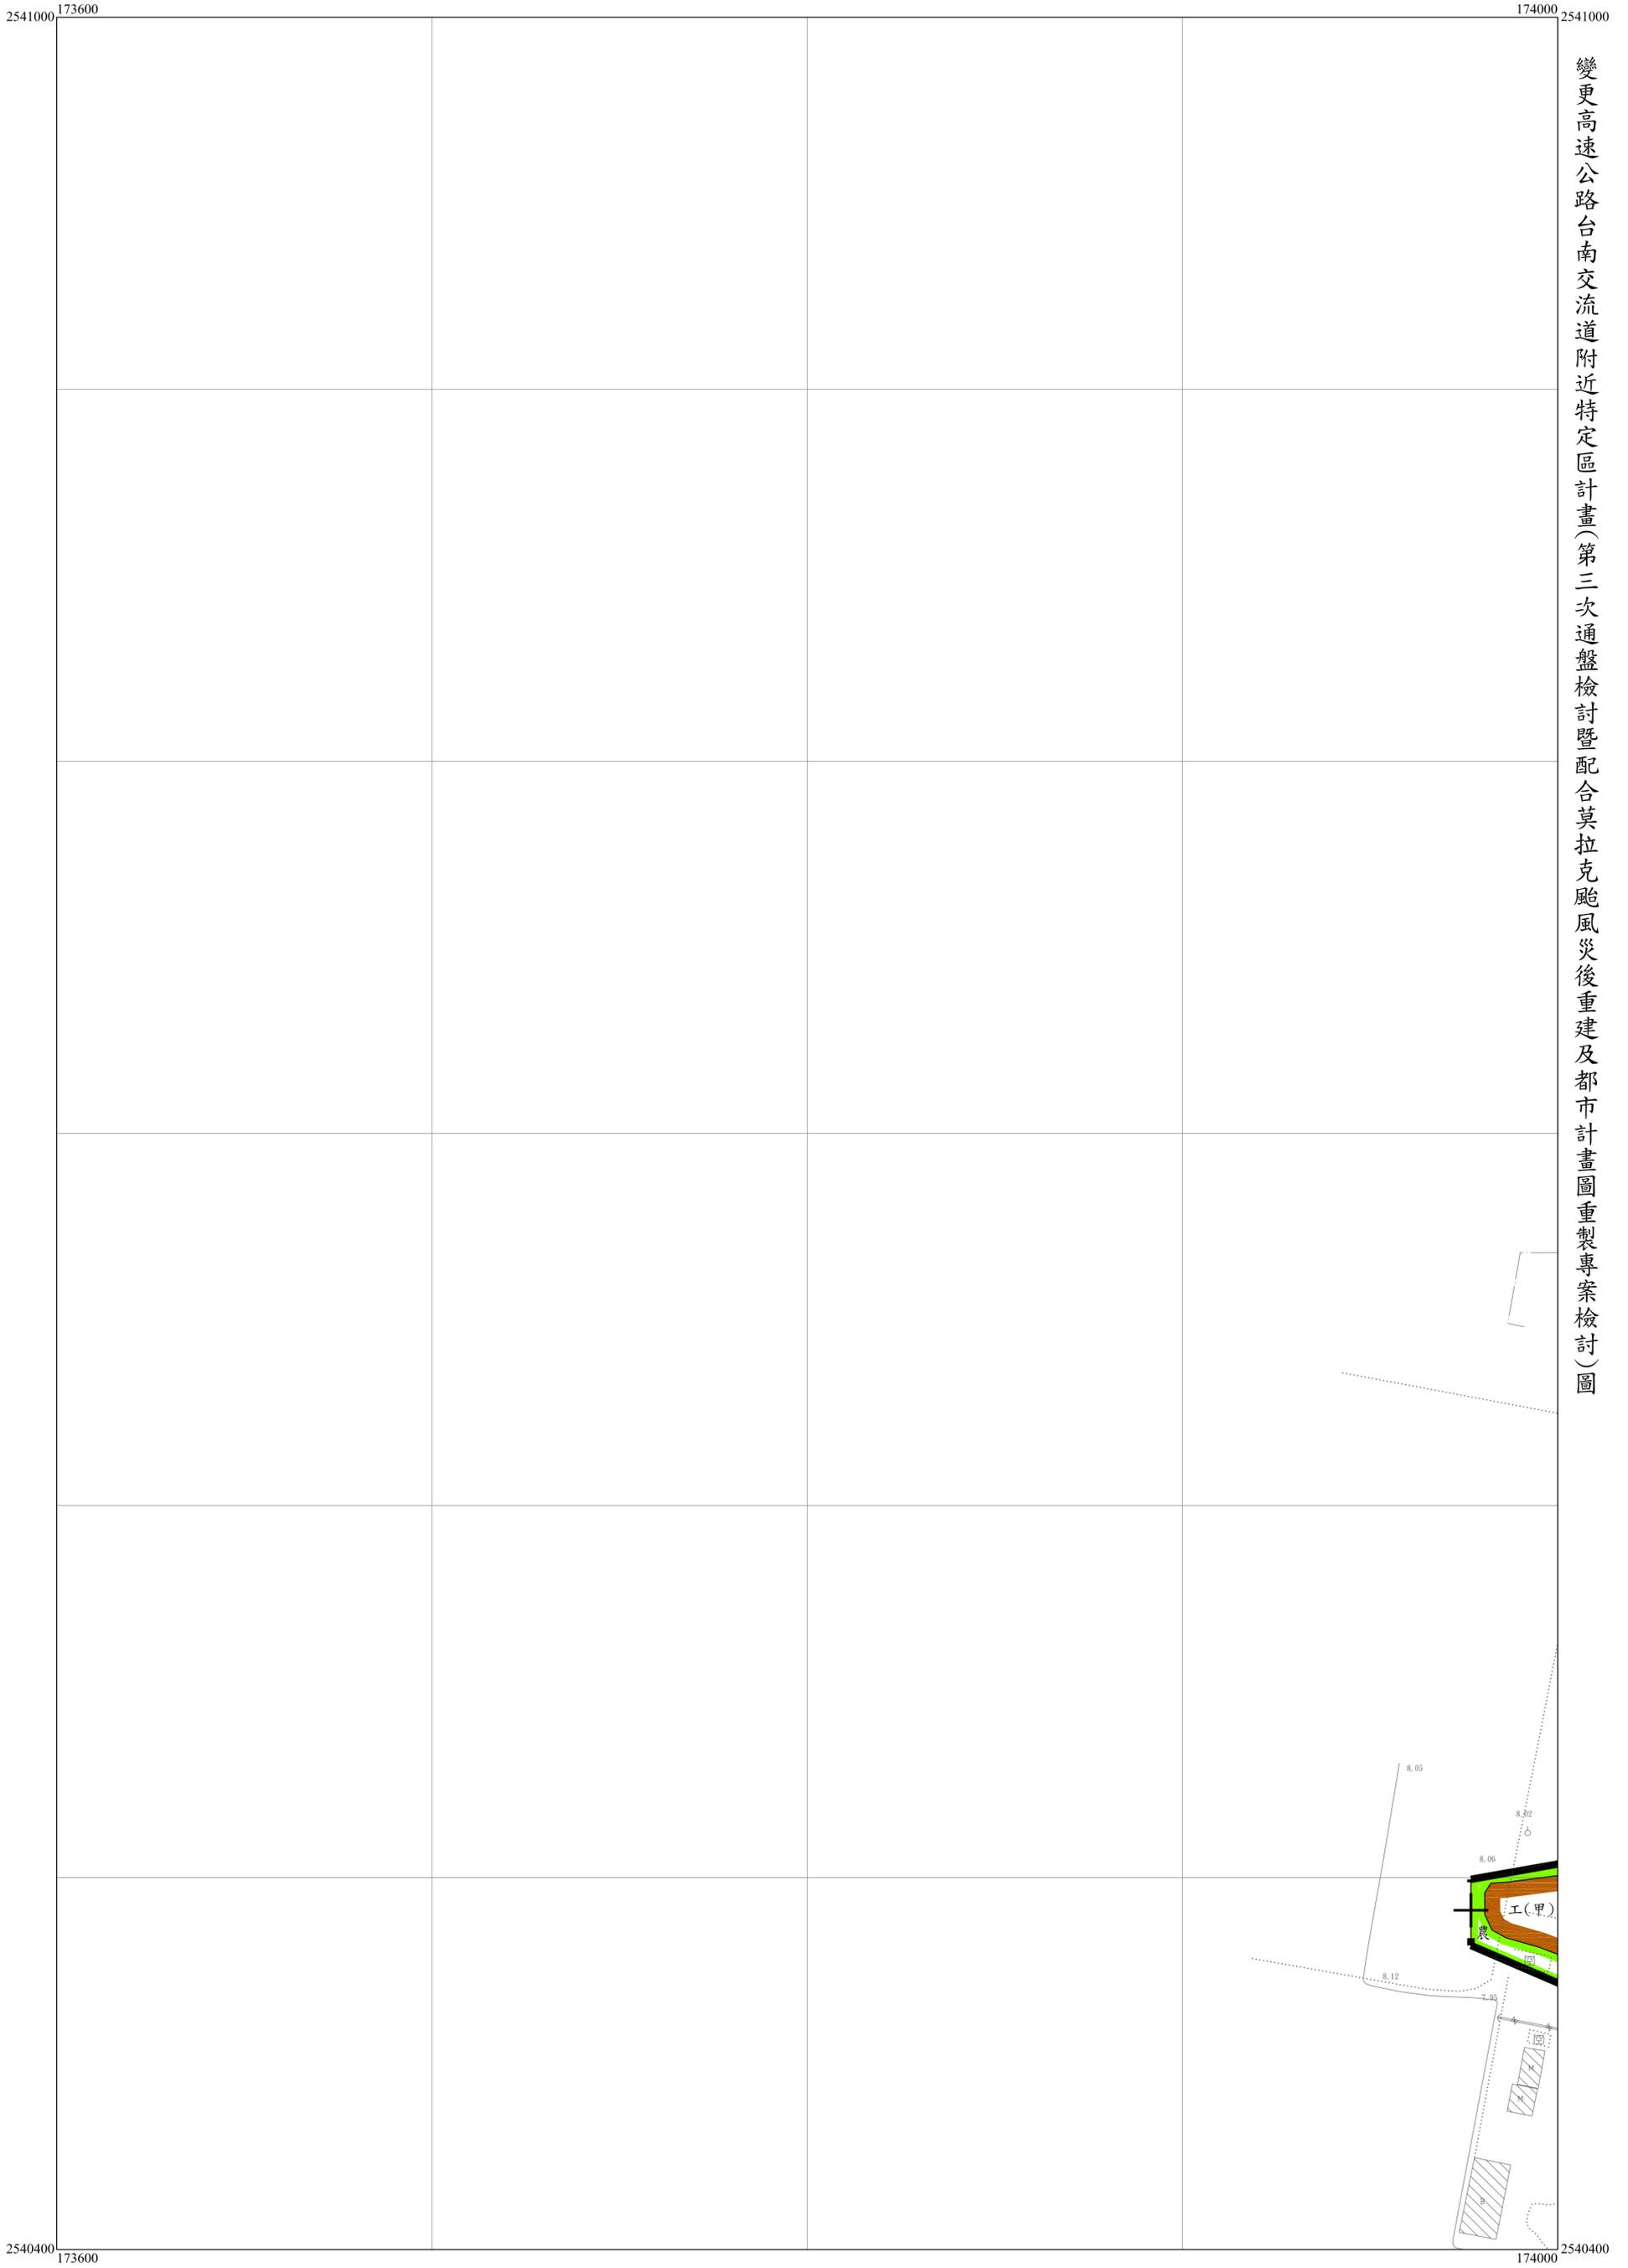

變更高速公路台南交流道附近特定區計畫(第三次通盤檢討暨配合莫拉克颱風災後重建及都市計畫圖重製專案檢討)圖

6	7	8
13	14	15

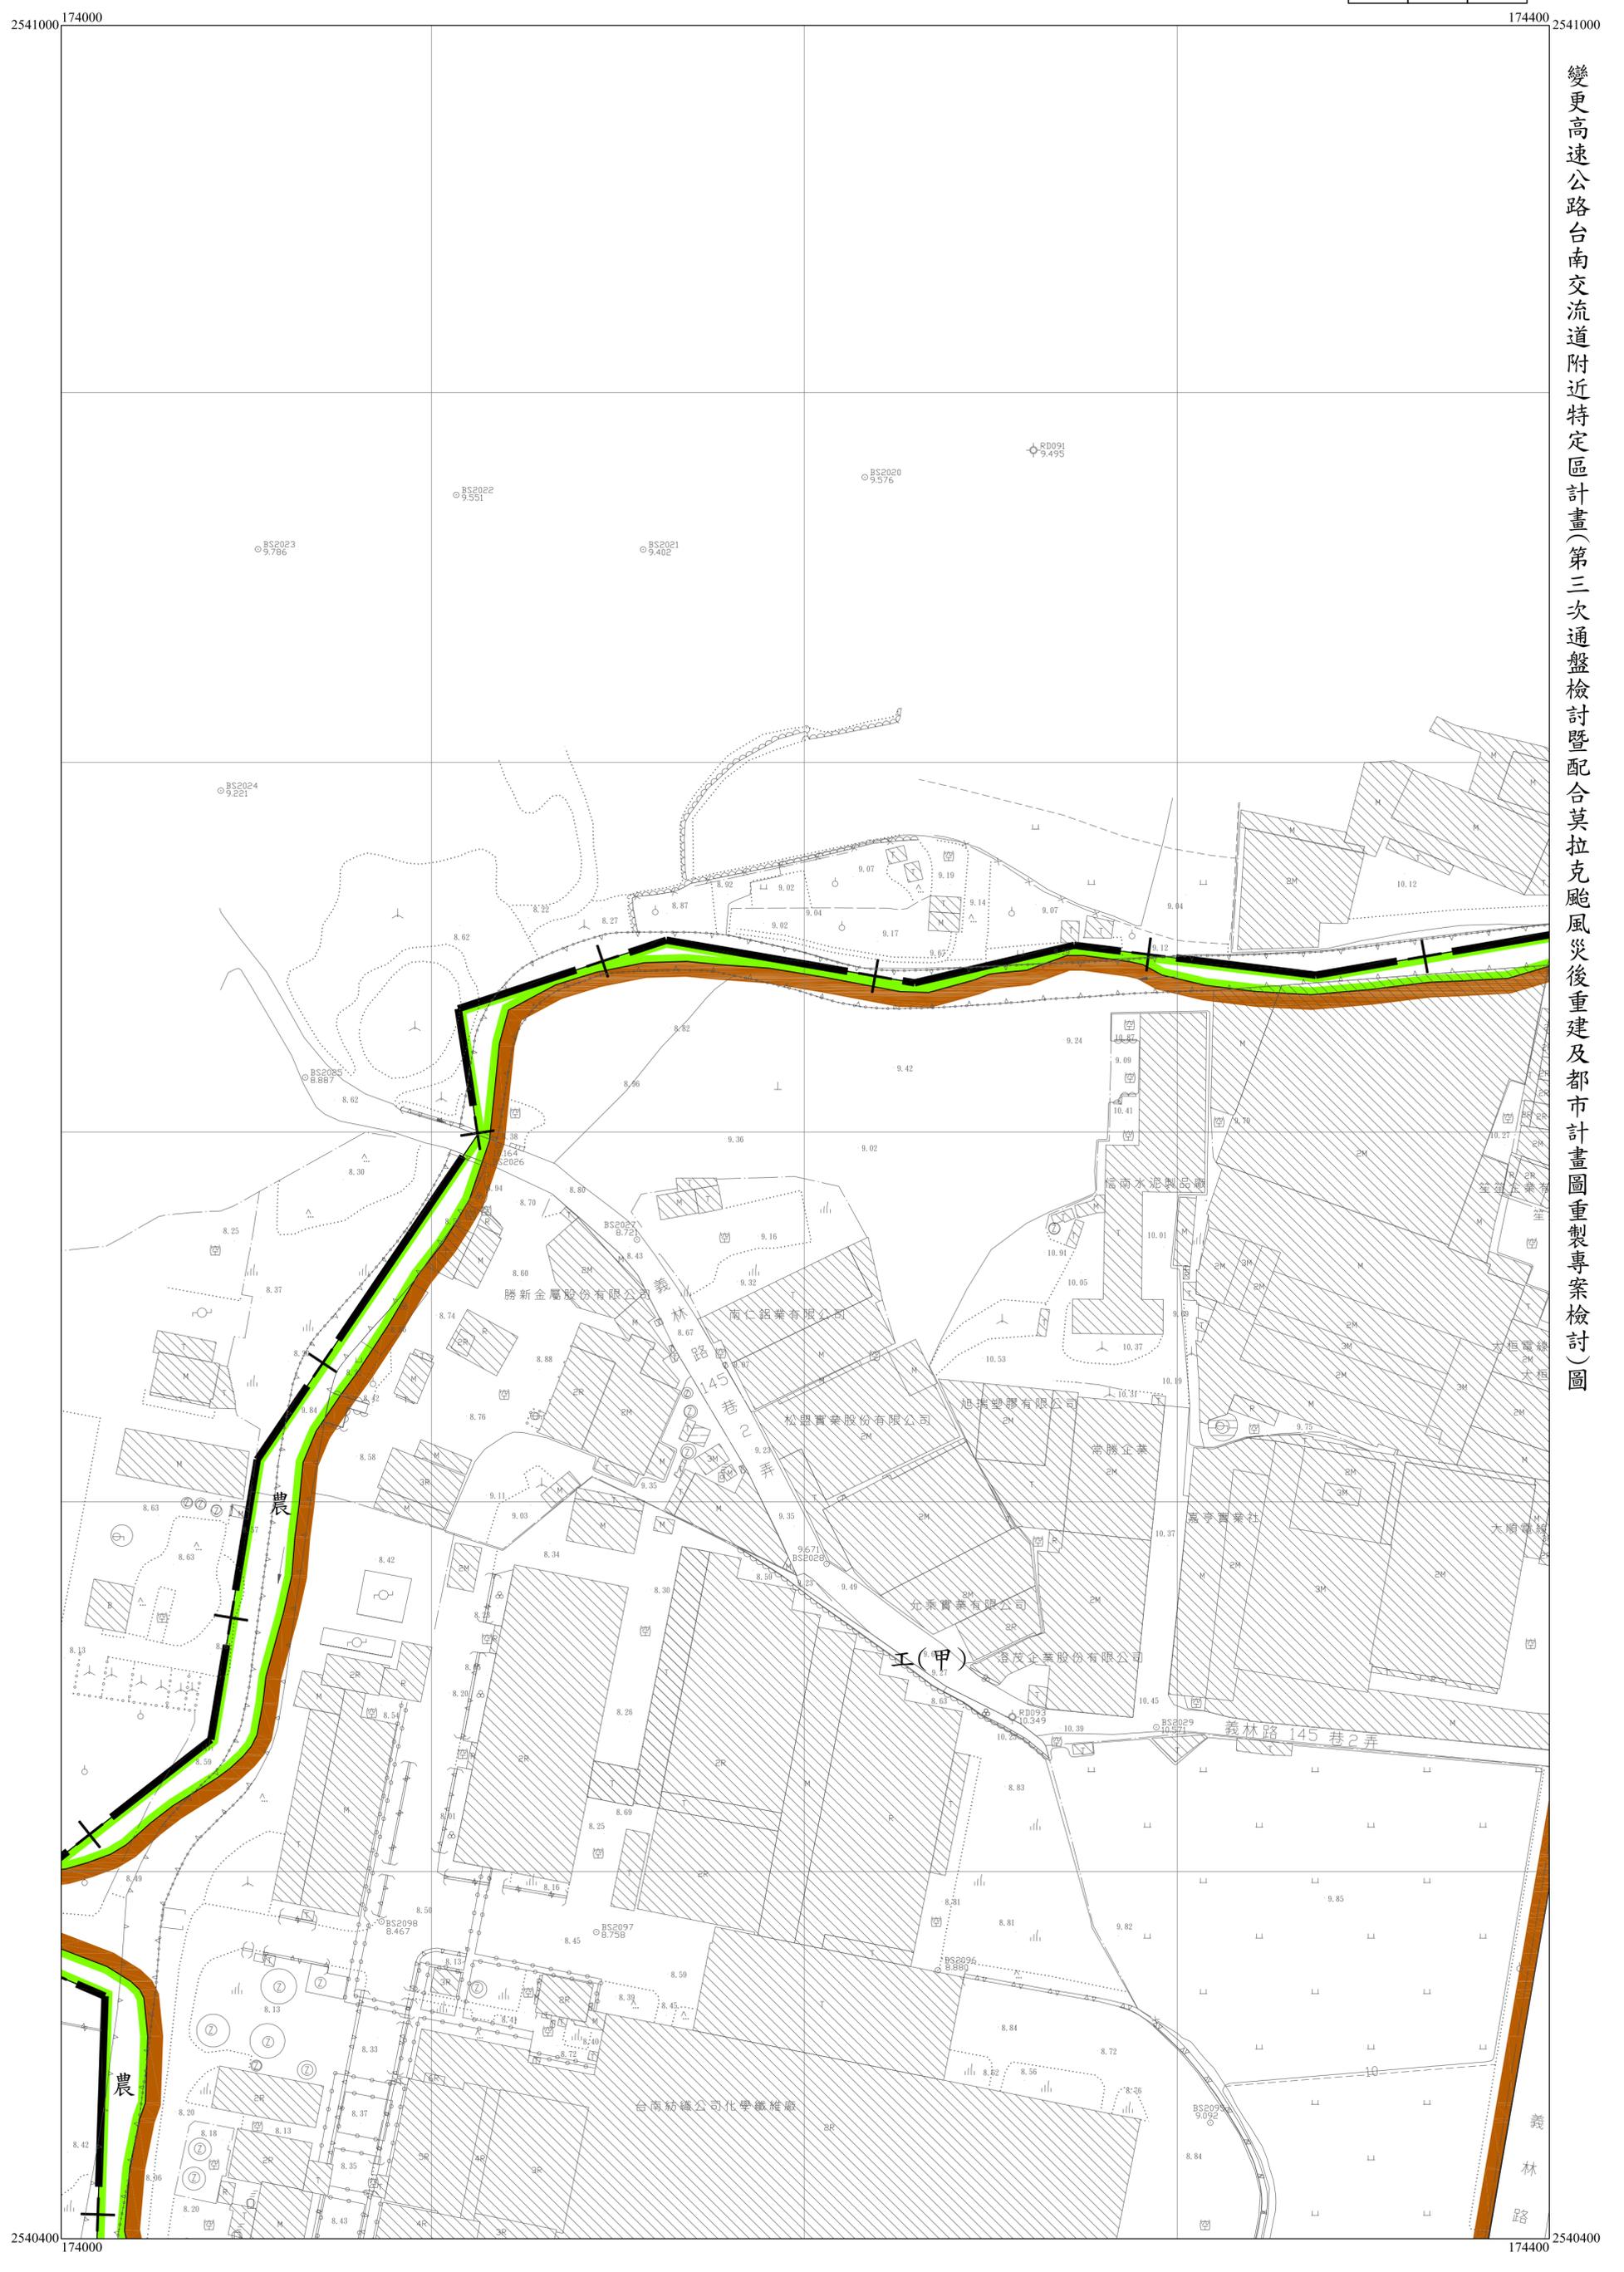

變更高速公路台南交流道附近特定區計畫(第三次通盤檢討暨配合莫拉克颱風災後重建及都市計畫圖重製專案檢討)圖

2541000 174000

174400 2541000

2540400 174000

174400 2540400

7	8	
14	15	16

2541000 174400

174800 2541000

RD092
10.693
往臺南市永康區



2540400 174400

174800 2540400

變更高速公路台南交流道附近特定區計畫(第三次通盤檢討暨配合莫拉克颱風災後重建及都市計畫圖重製專案檢討)圖

	3	4
	9	10
	17	18


2540400 171600 172000 2540400



變更高速公路台南交流道附近特定區計畫(第三次通盤檢討暨配合莫拉克颱風災後重建及都市計畫圖重製專案檢討)圖

2539800 171600 172000 2539800

3	4	5
9	10	11
17	18	19

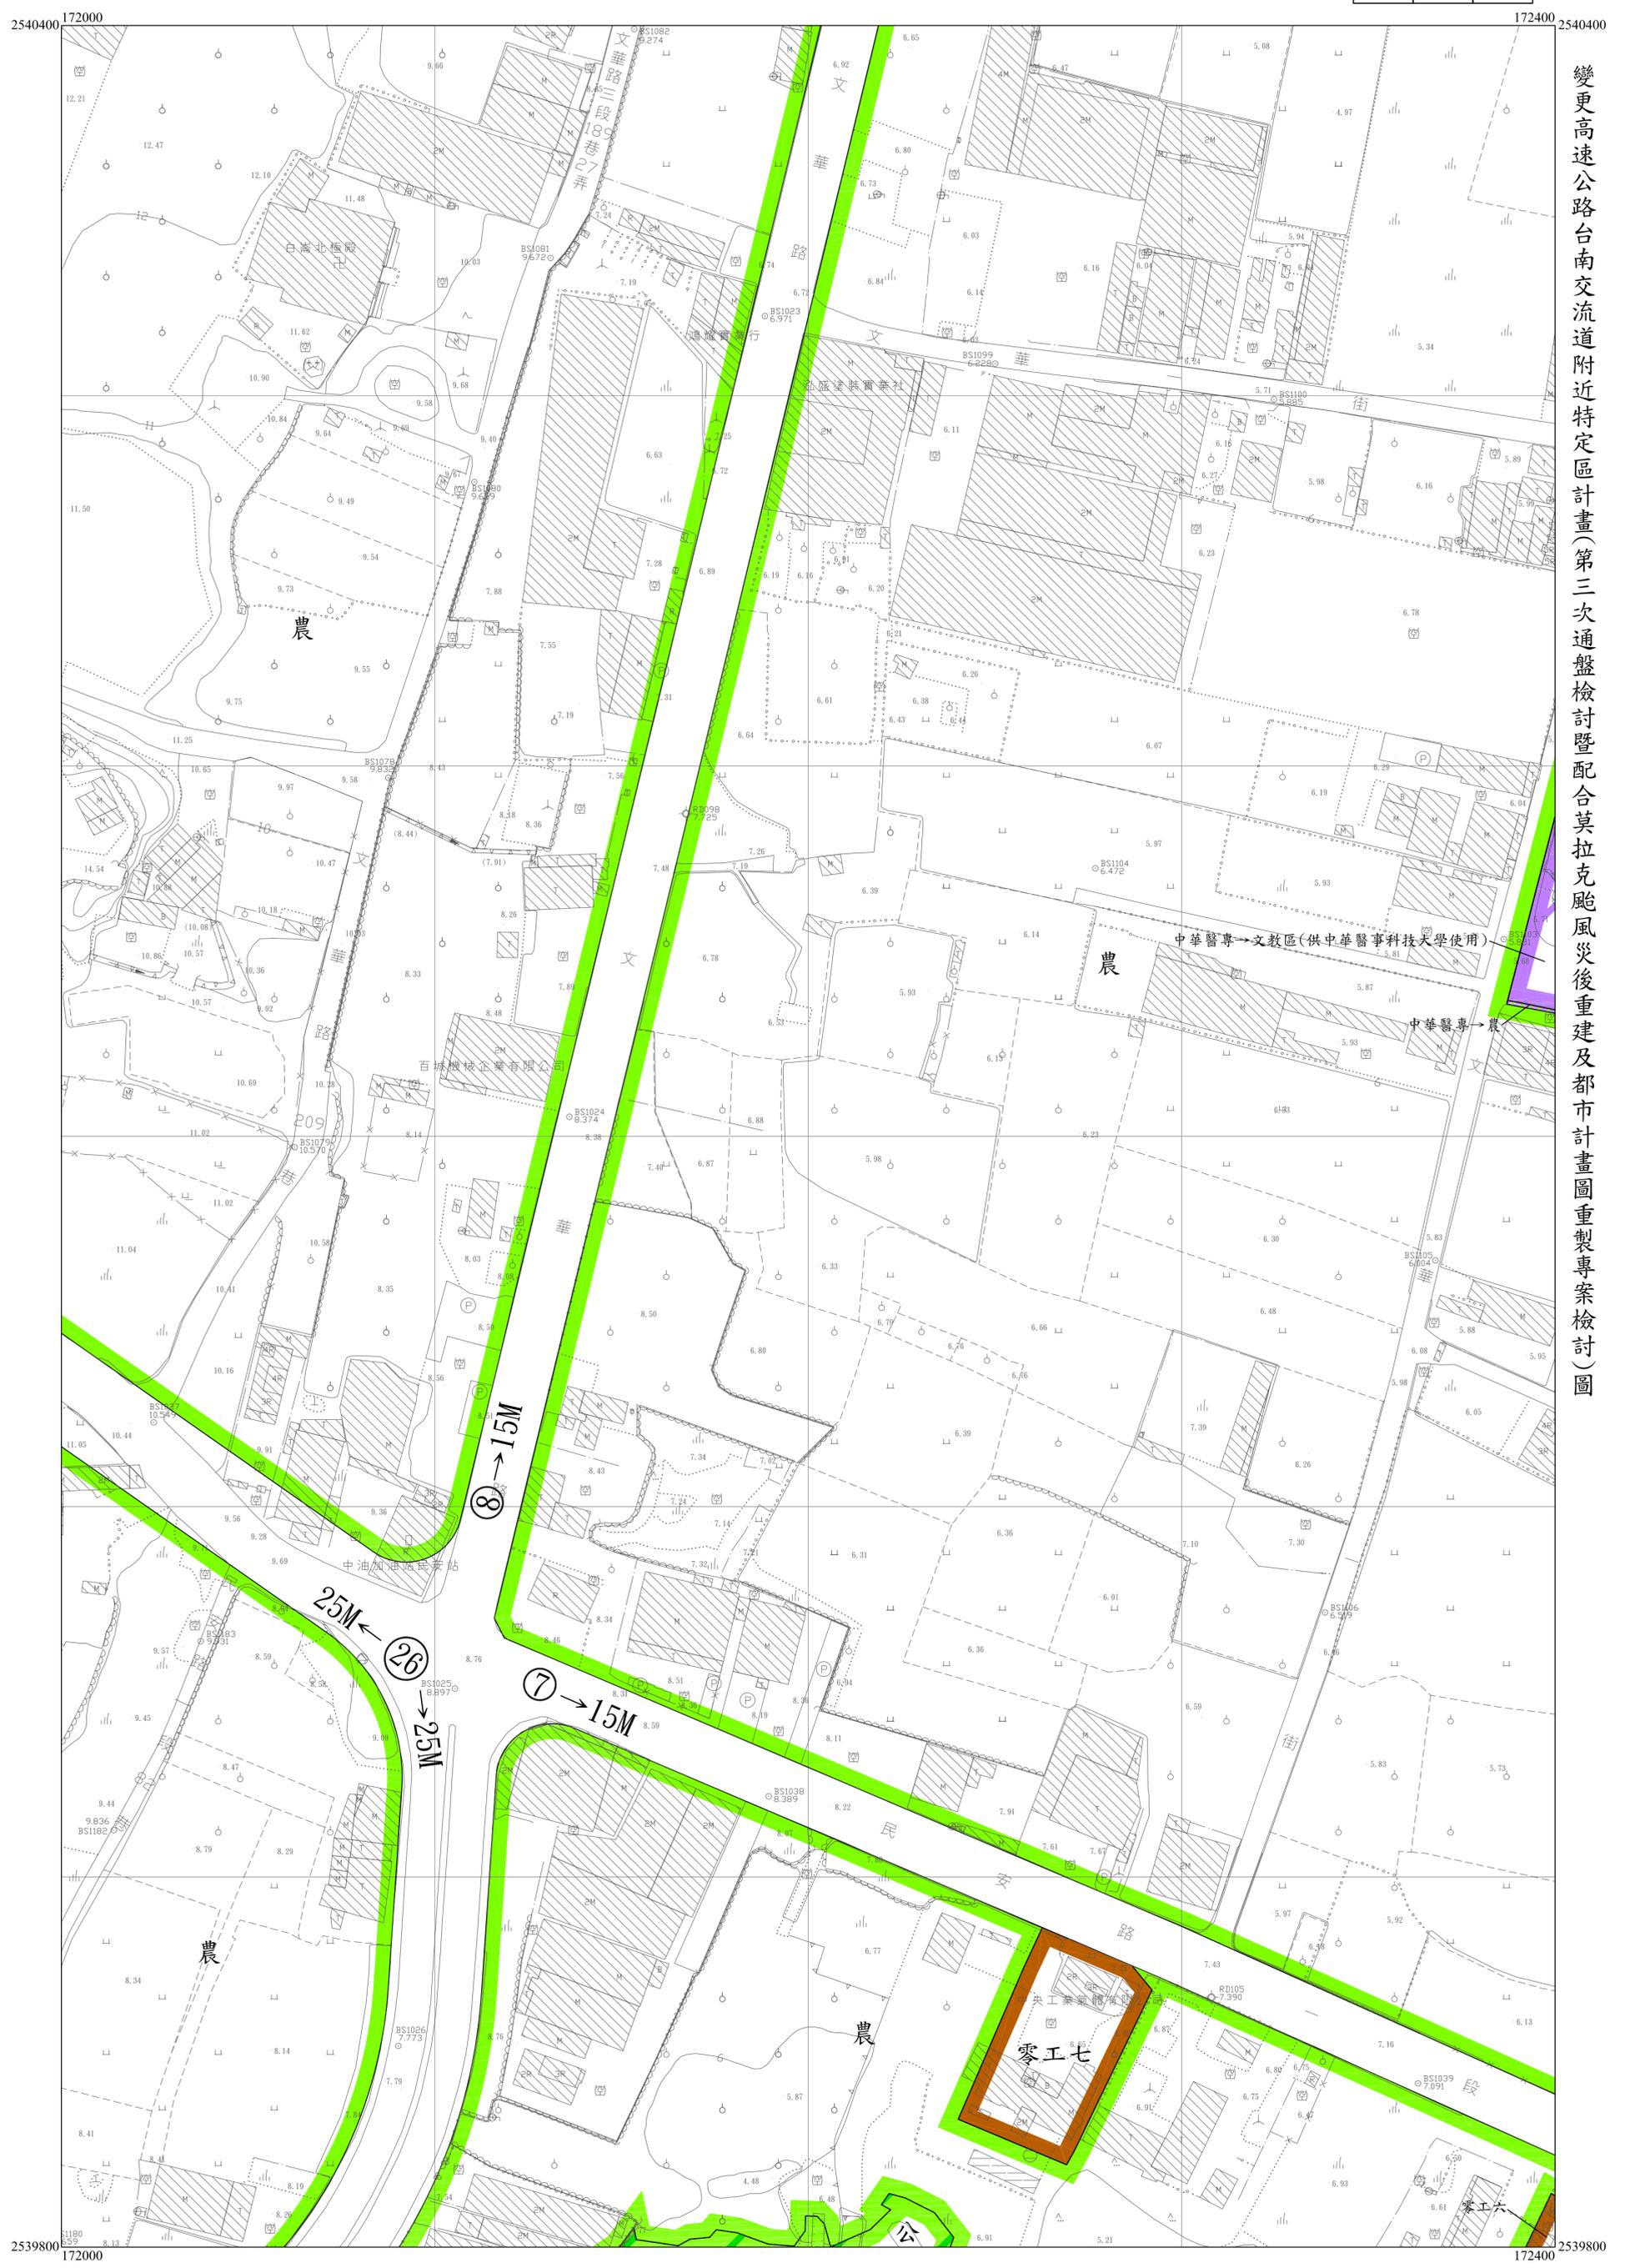

變更高速公路台南交流道附近特定區計畫(第三次通盤檢討暨配合莫拉克颱風災後重建及都市計畫圖重製專案檢討)圖

2540400 172000

172400 2540400


2539800 172000

172400 2539800

4	5	
10	11	12
18	19	20

2540400 172400

172800 2540400

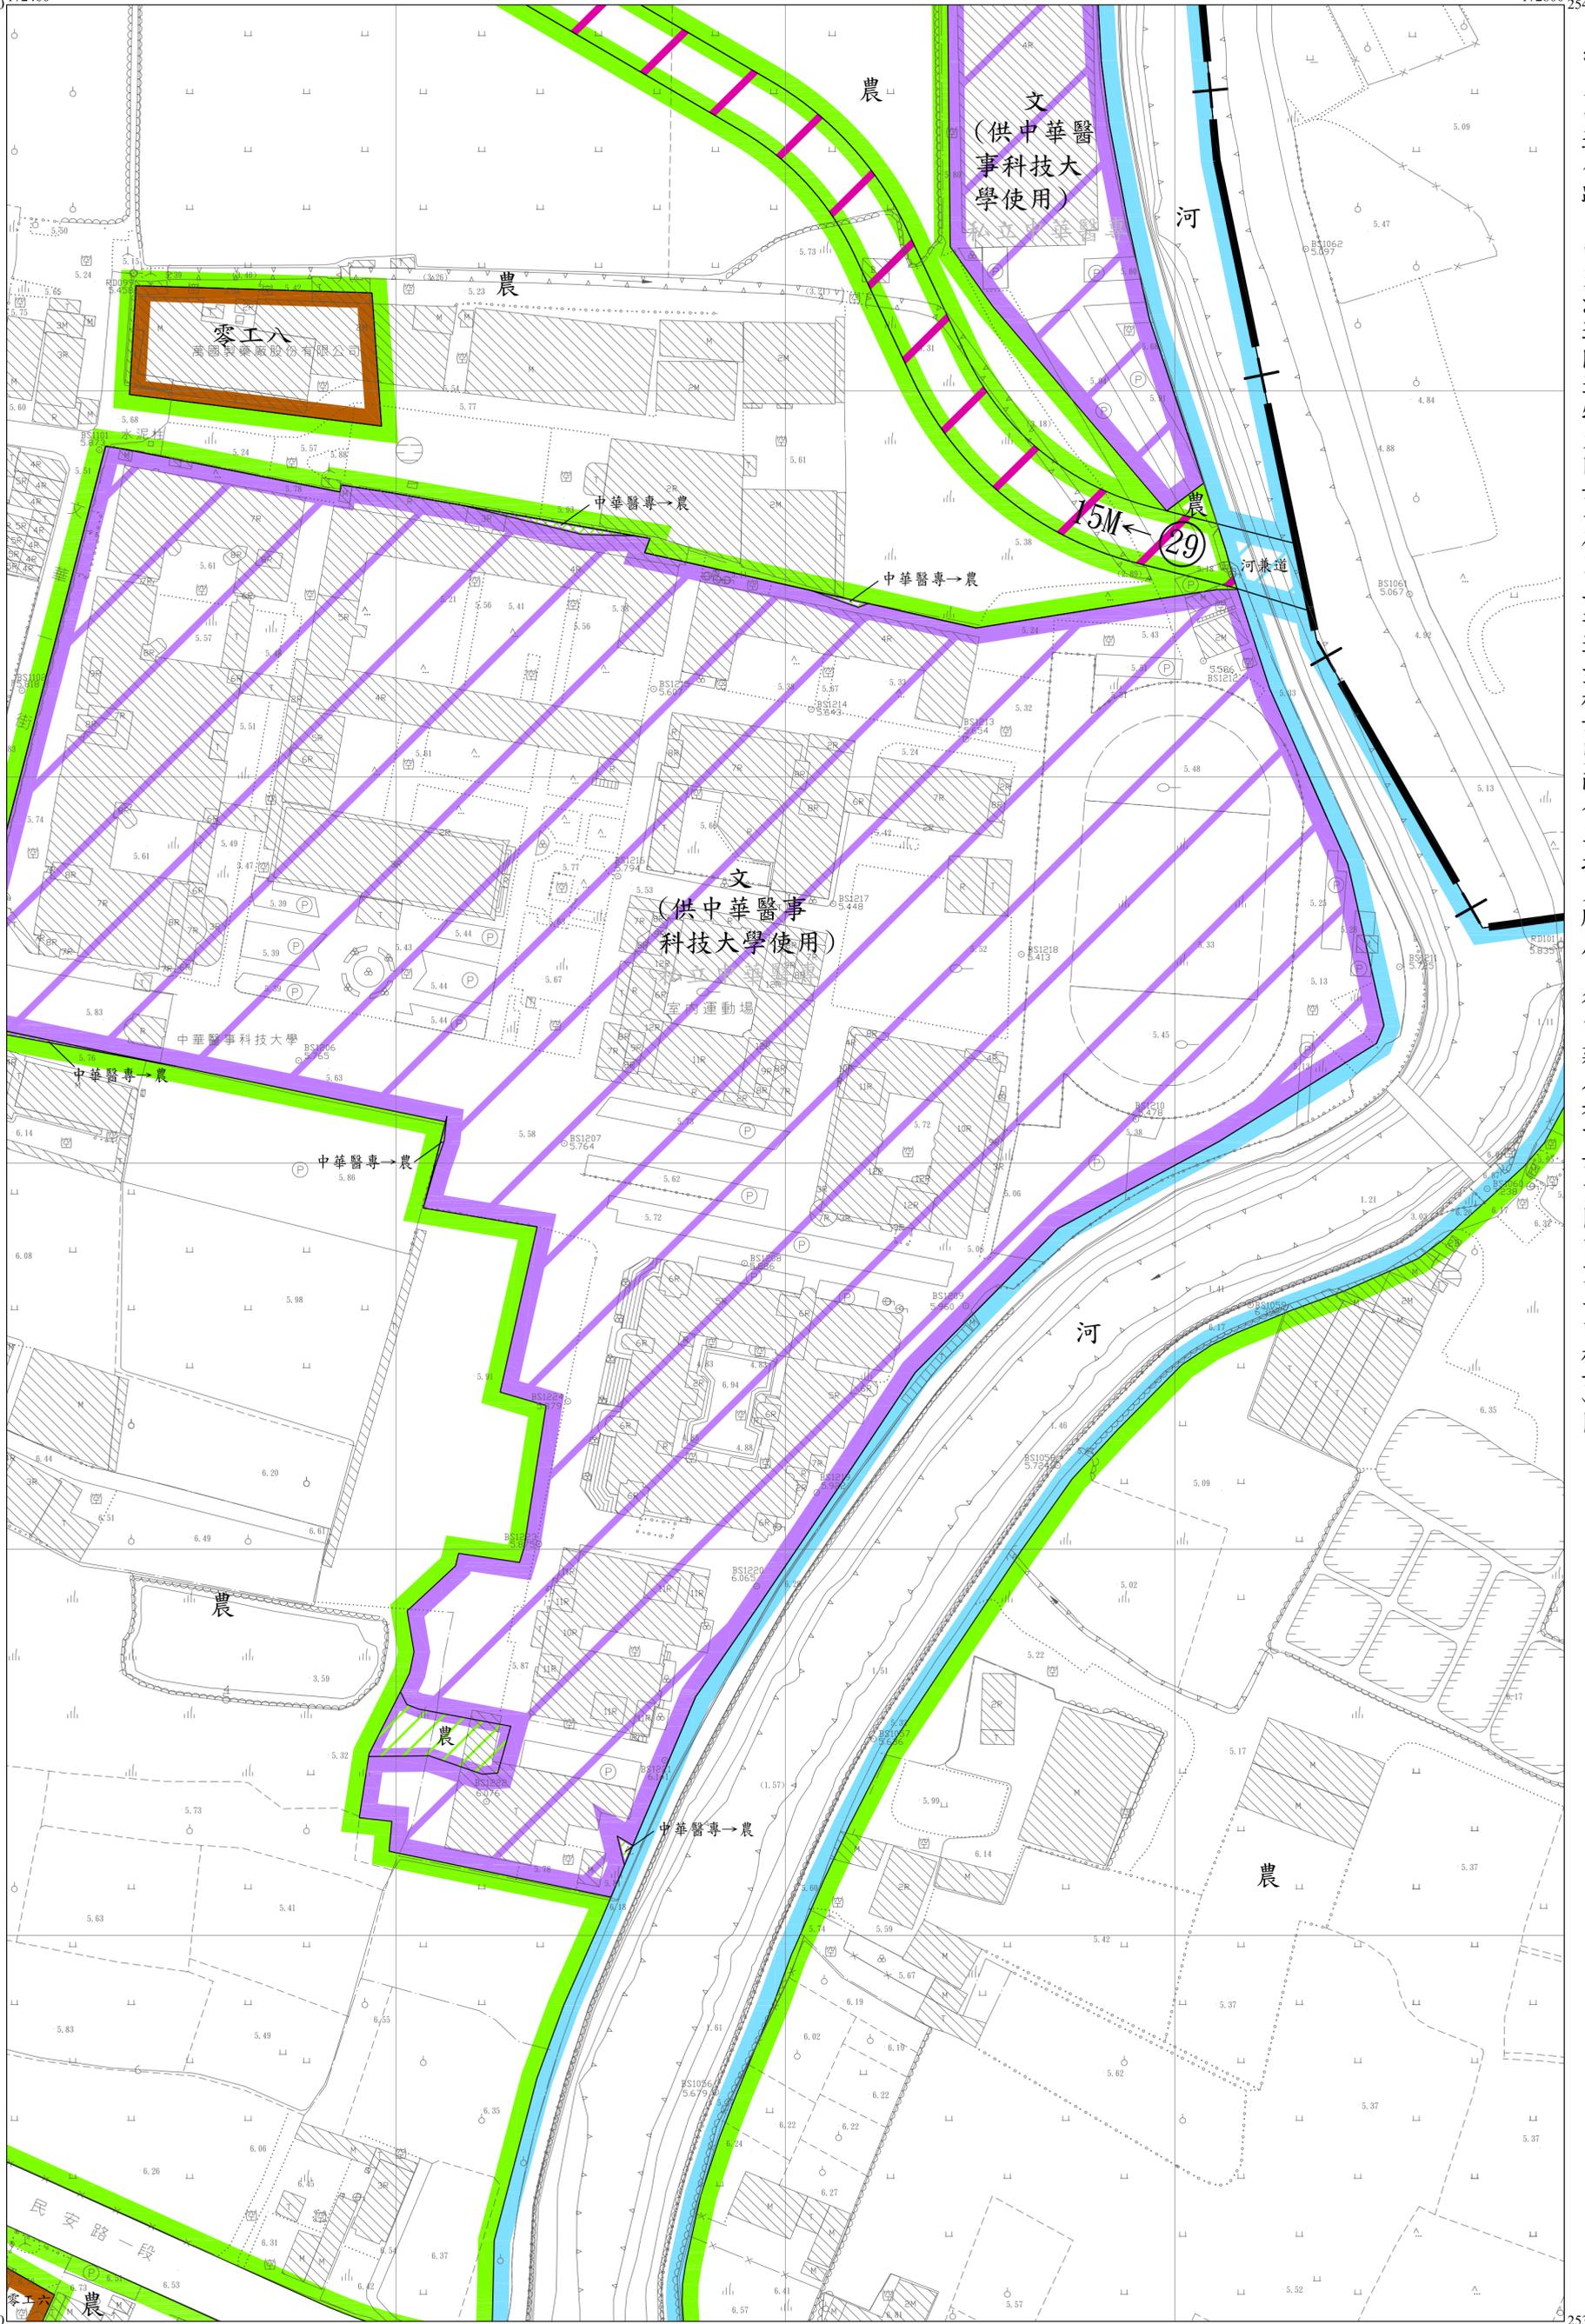

變更高速公路台南交流道附近特定區計畫(第三次通盤檢討暨配合莫拉克颱風災後重建及都市計畫圖重製專案檢討)圖

2539800 172400

172800 2539800

5		
11	12	
19	20	21

2540400 172800

173200 2540400

變更高速公路台南交流道附近特定區計畫(第三次通盤檢討暨配合莫拉克颱風災後重建及都市計畫圖重製專案檢討)圖



2539800 172800

173200 2539800

	6	7
	13	14
21	22	23



變更高速公路台南交流道附近特定區計畫(第三次通盤檢討暨配合莫拉克颱風災後重建及都市計畫圖重製專案檢討)圖

6	7	8
13	14	15
22	23	24


14
51



變更高速公路台南交流道附近特定區計畫(第三次通盤檢討暨配合莫拉克颱風災後重建及都市計畫圖重製專案檢討)圖

7	8	
14	15	16
23	24	25

15
51

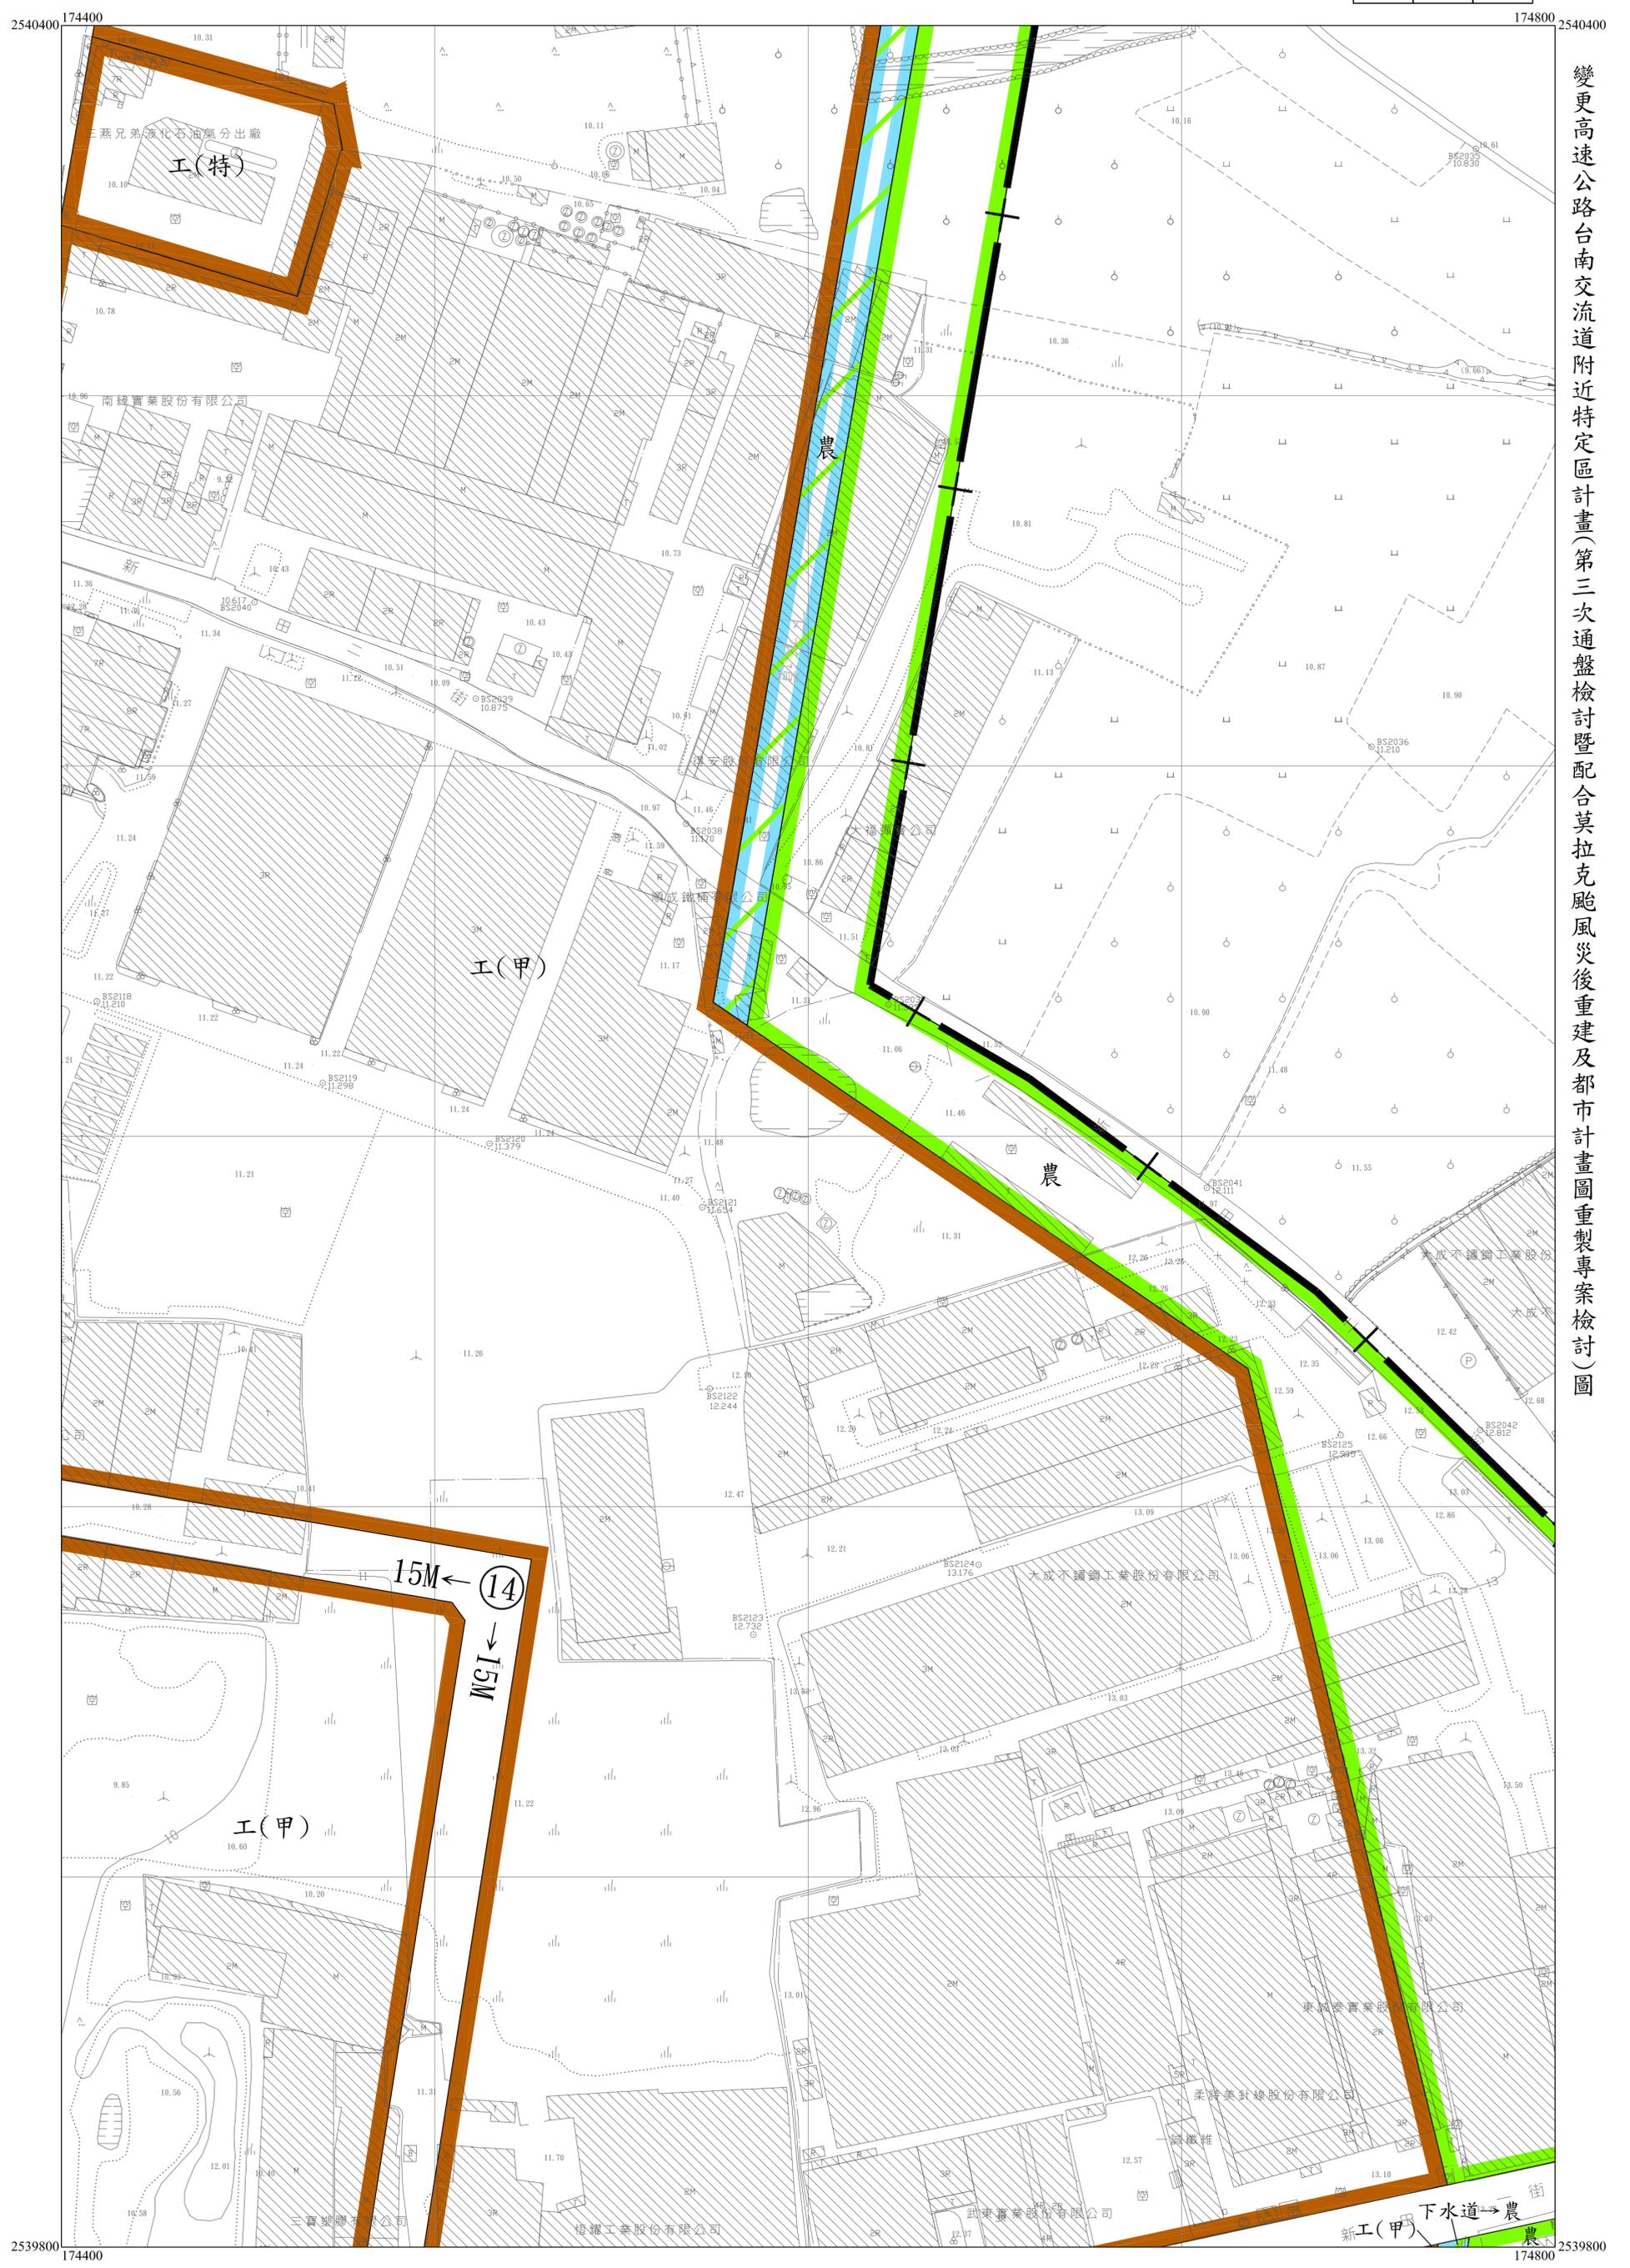

變更高速公路台南交流道附近特定區計畫(第三次通盤檢討暨配合莫拉克颱風災後重建及都市計畫圖重製專案檢討)圖

8		
15	16	
24	25	

16
51

2540400 174800

175200 2540400




2539800 174800

175200 2539800

變更高速公路台南交流道附近特定區計畫(第三次通盤檢討暨配合莫拉克颱風災後重建及都市計畫圖重製專案檢討)圖

	9	10
	17	18
	26	27

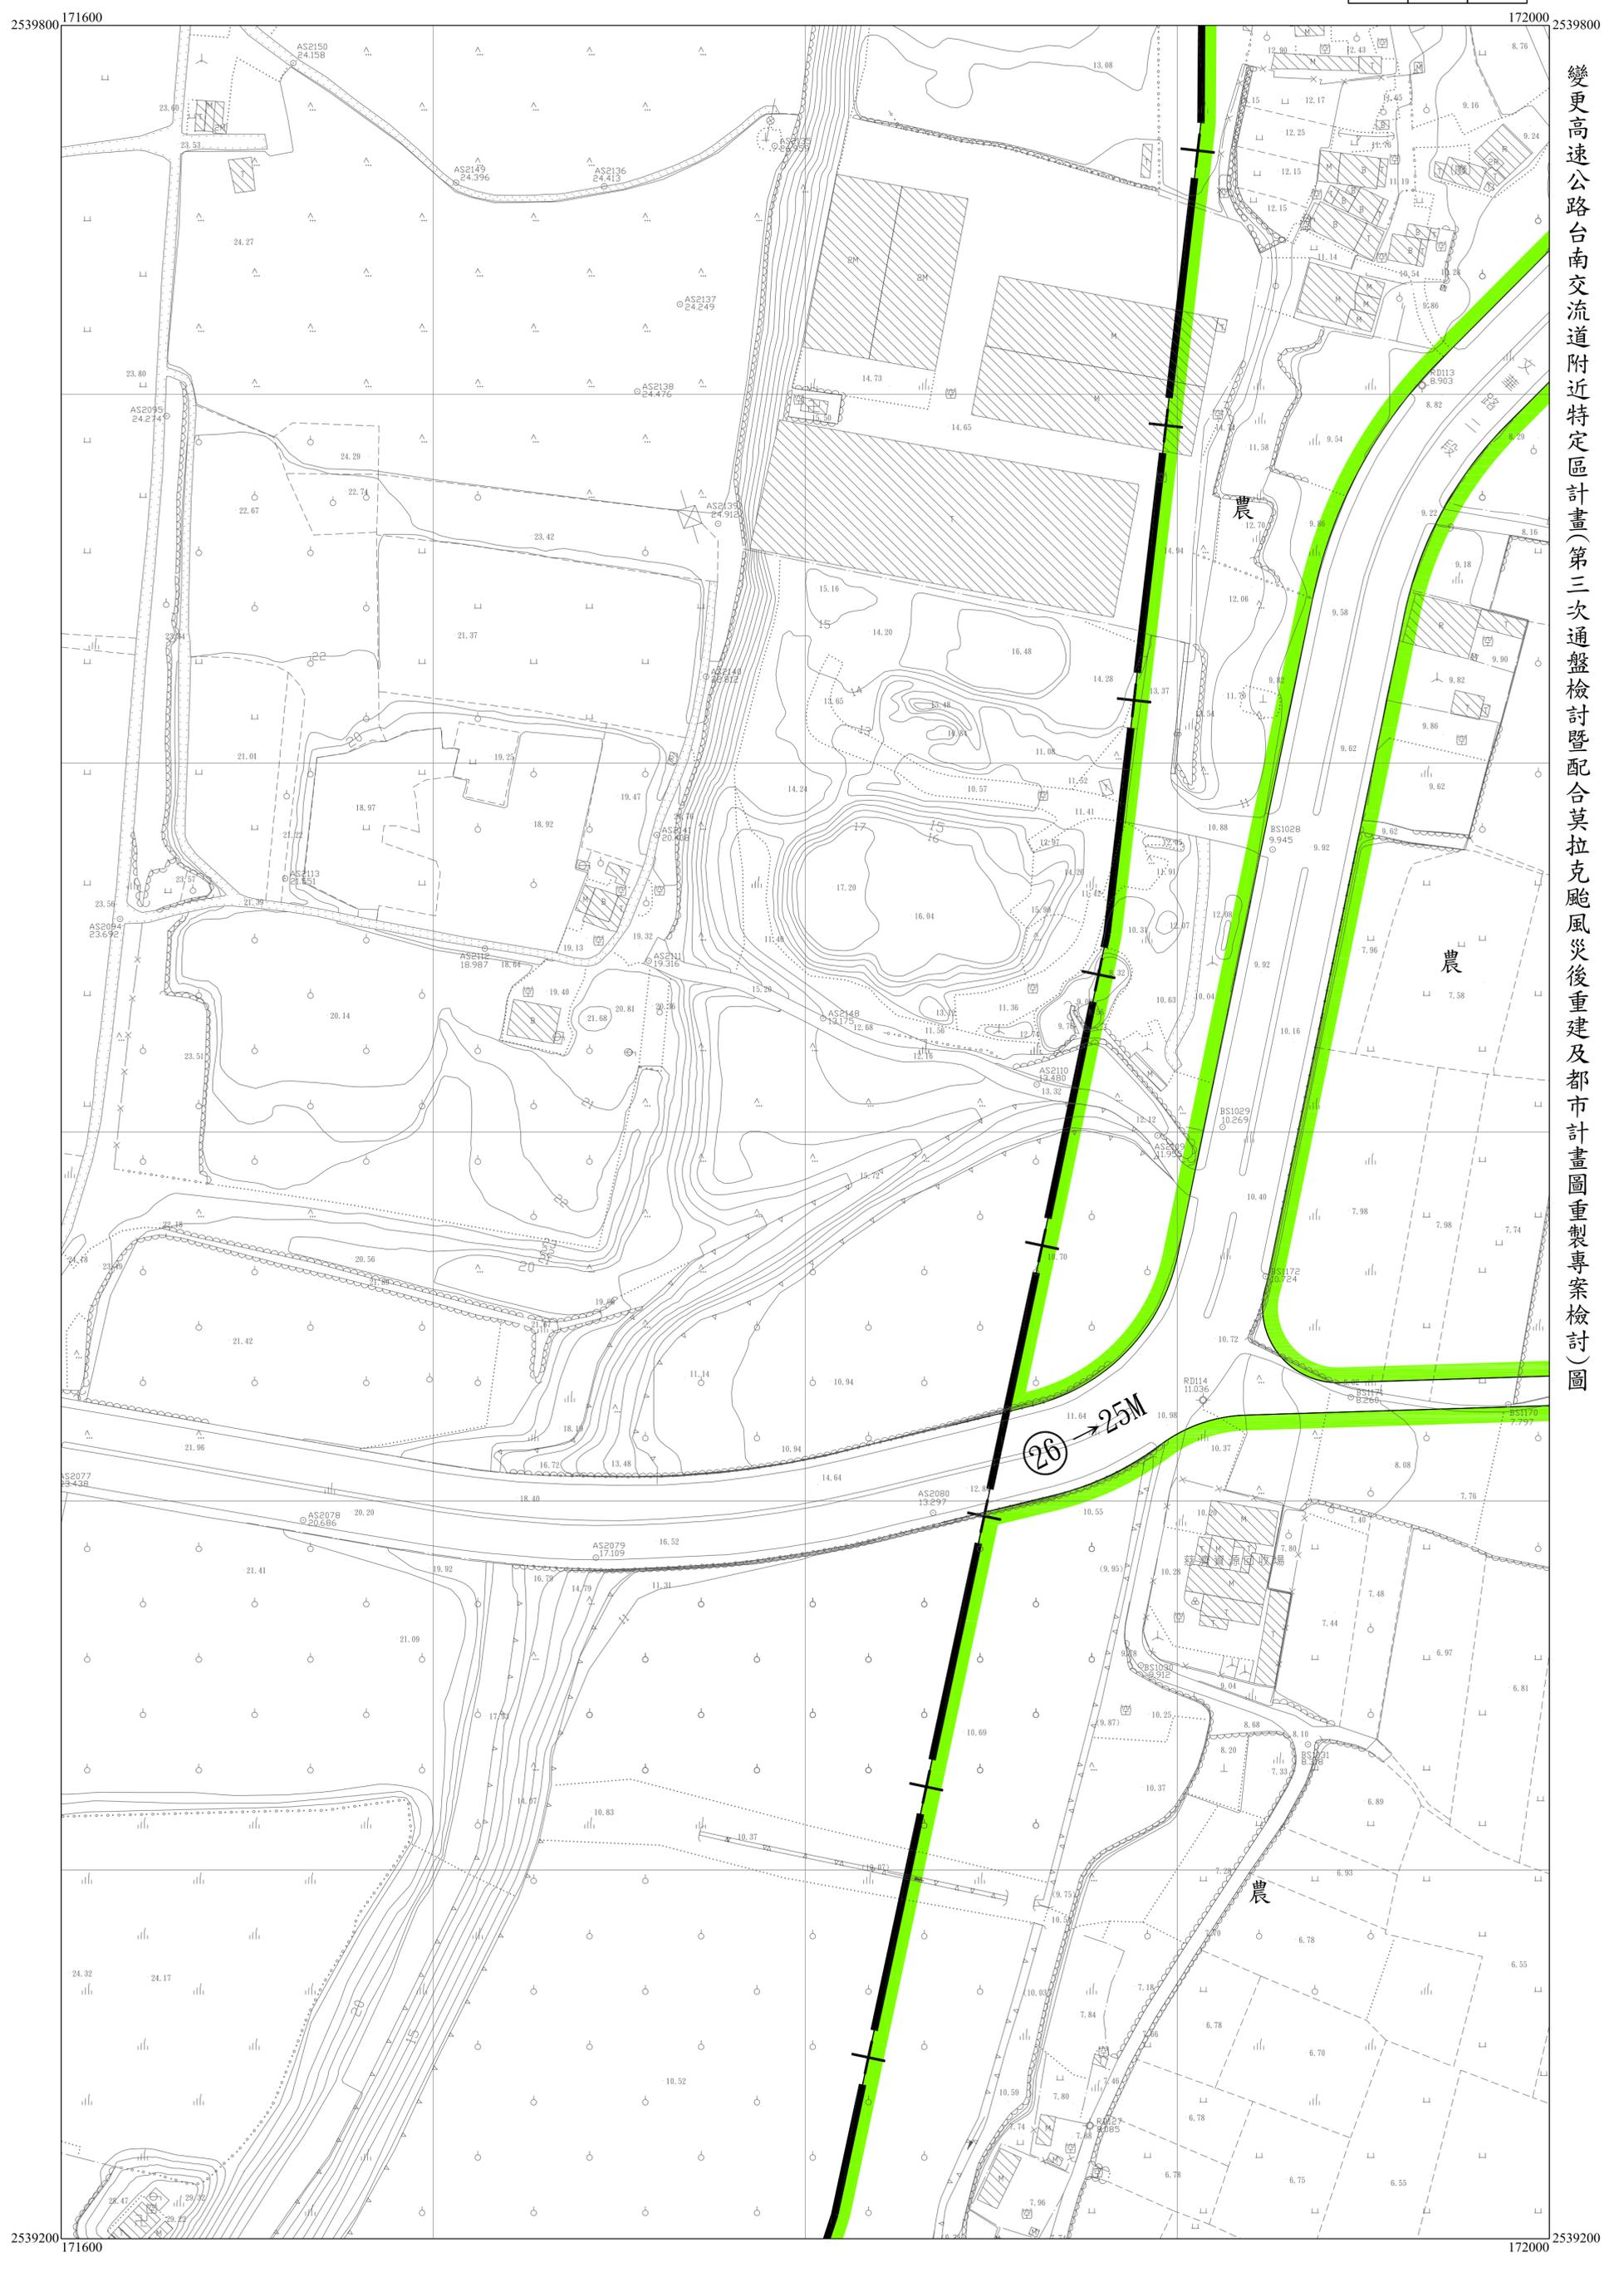

變更高速公路台南交流道附近特定區計畫(第三次通盤檢討暨配合莫拉克颱風災後重建及都市計畫圖重製專案檢討)圖


2539800 171600

172000 2539800

2539200 171600


172000 2539200

9	10	11
17	18	19
26	27	28

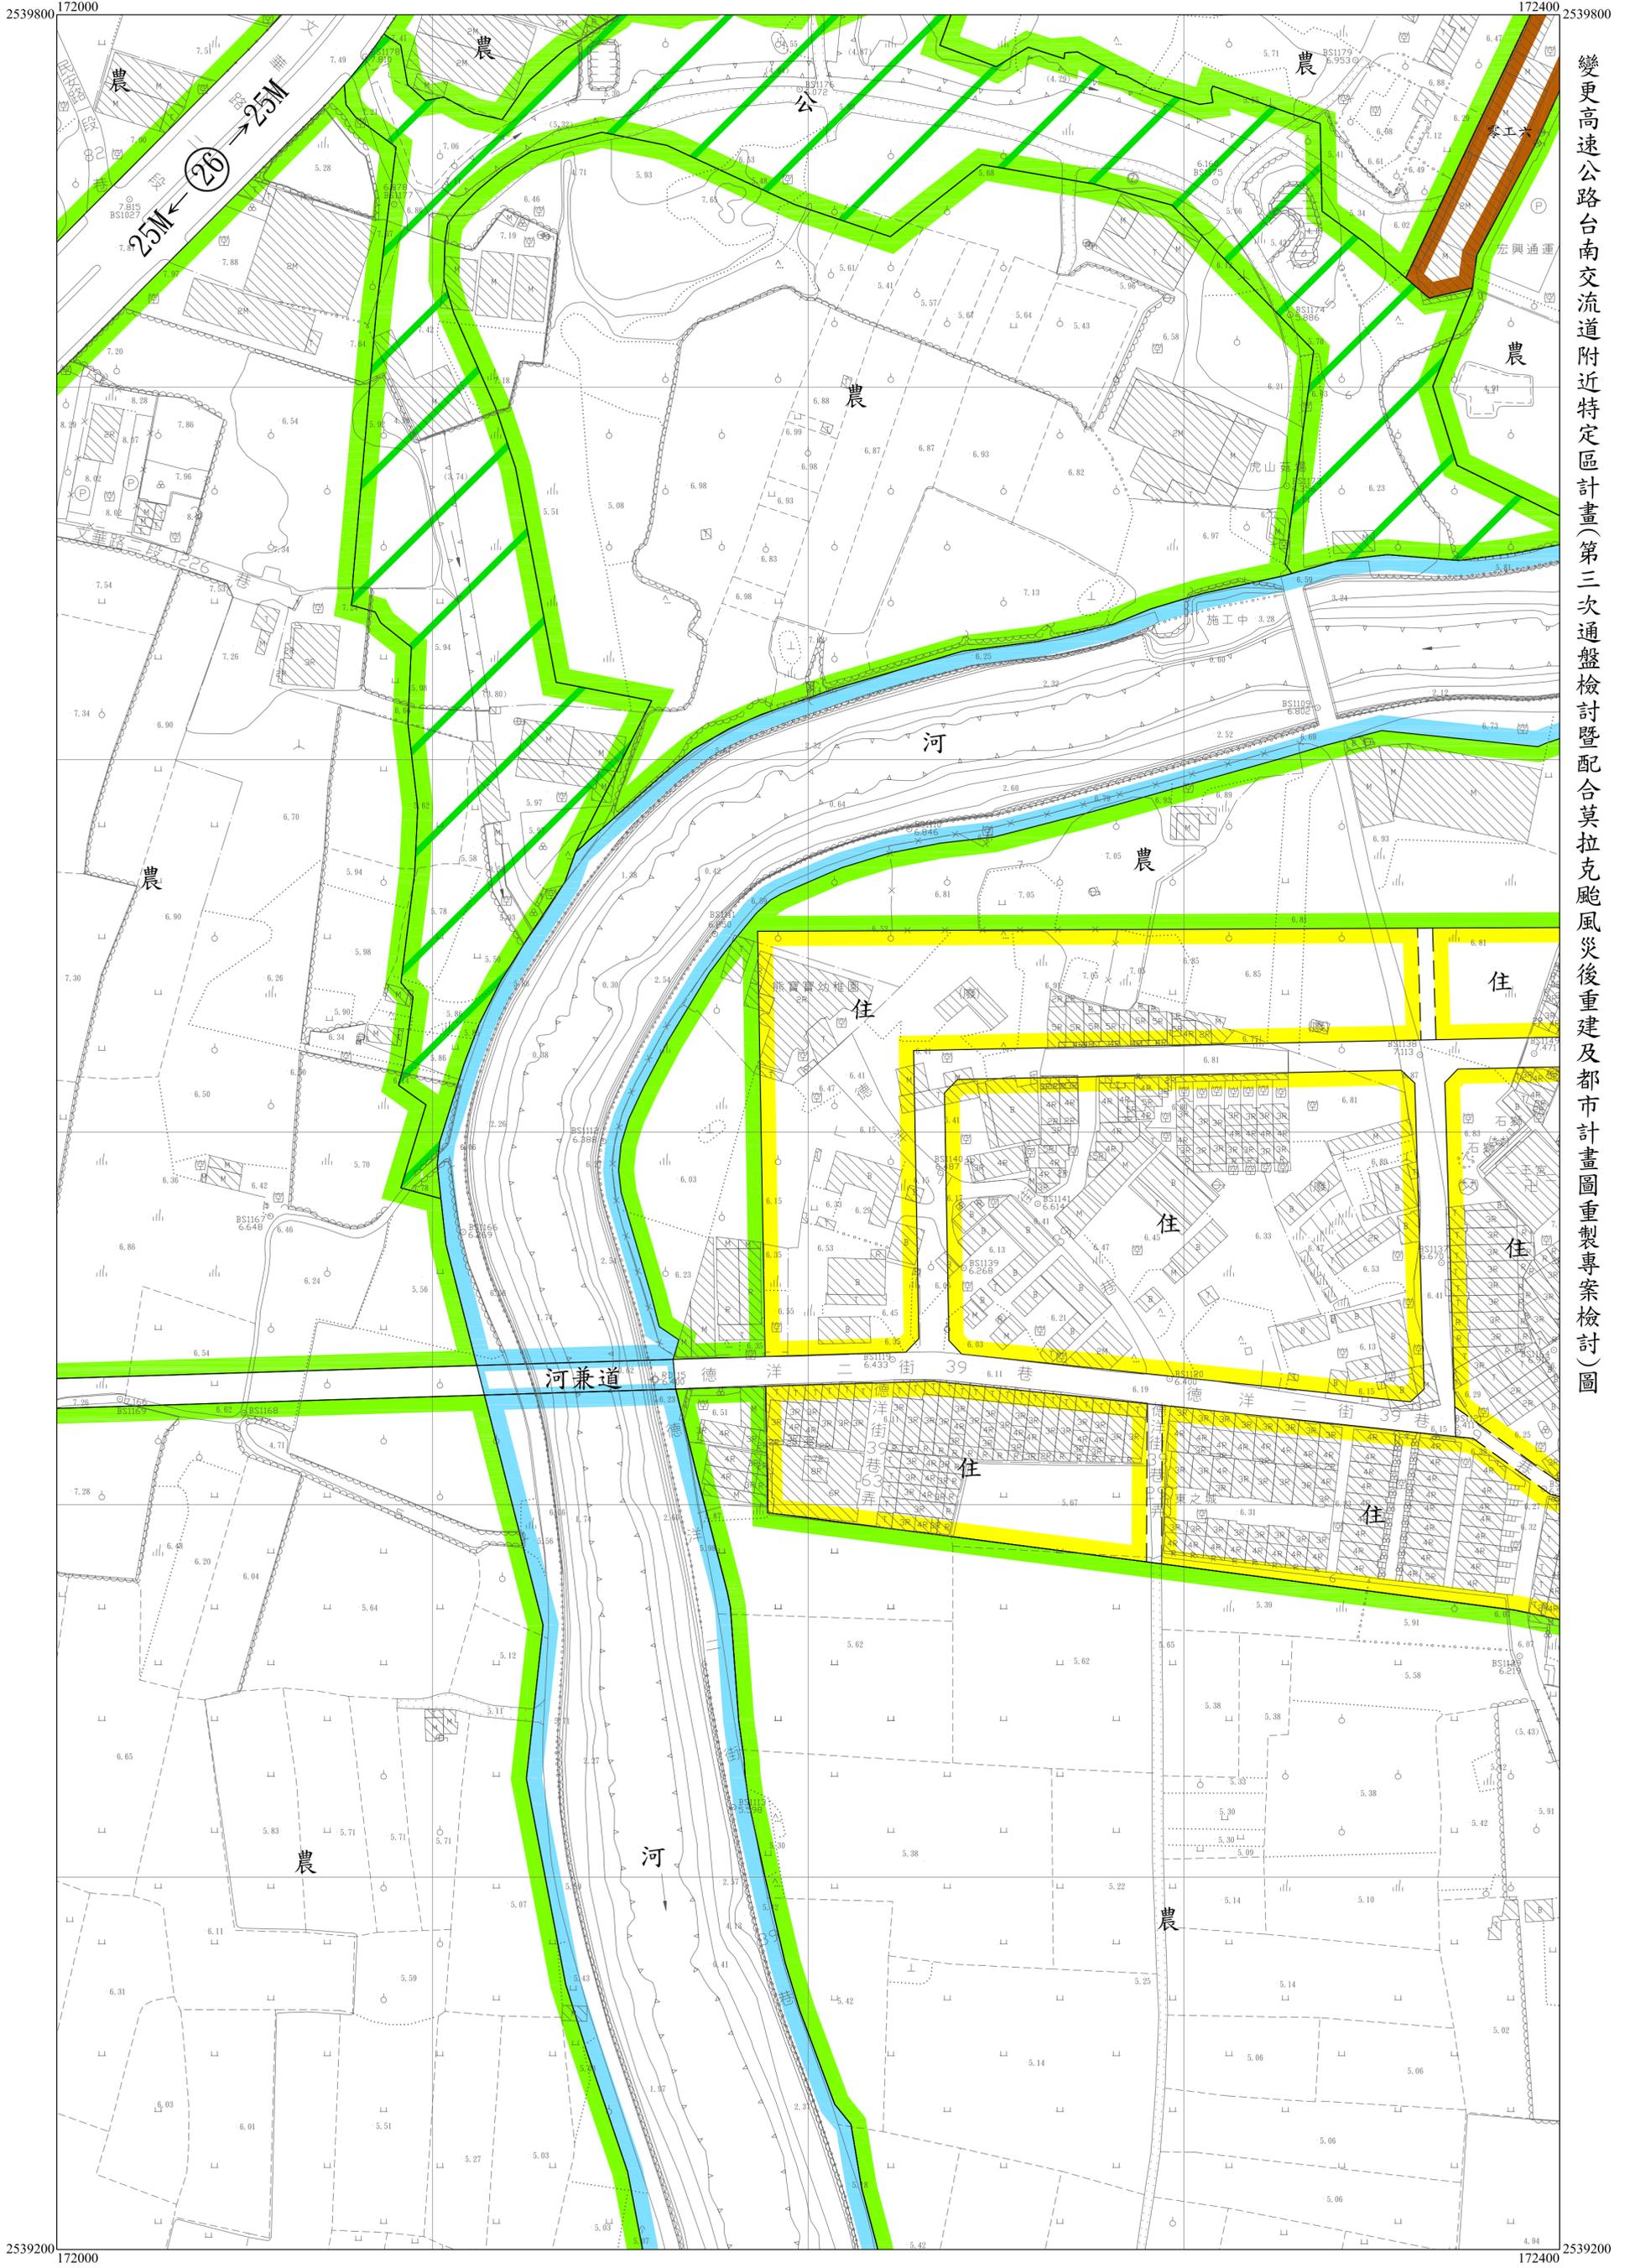


變更高速公路台南交流道附近特定區計畫(第三次通盤檢討暨配合莫拉克颱風災後重建及都市計畫圖重製專案檢討)圖

10	11	12
18	19	20
27	28	29

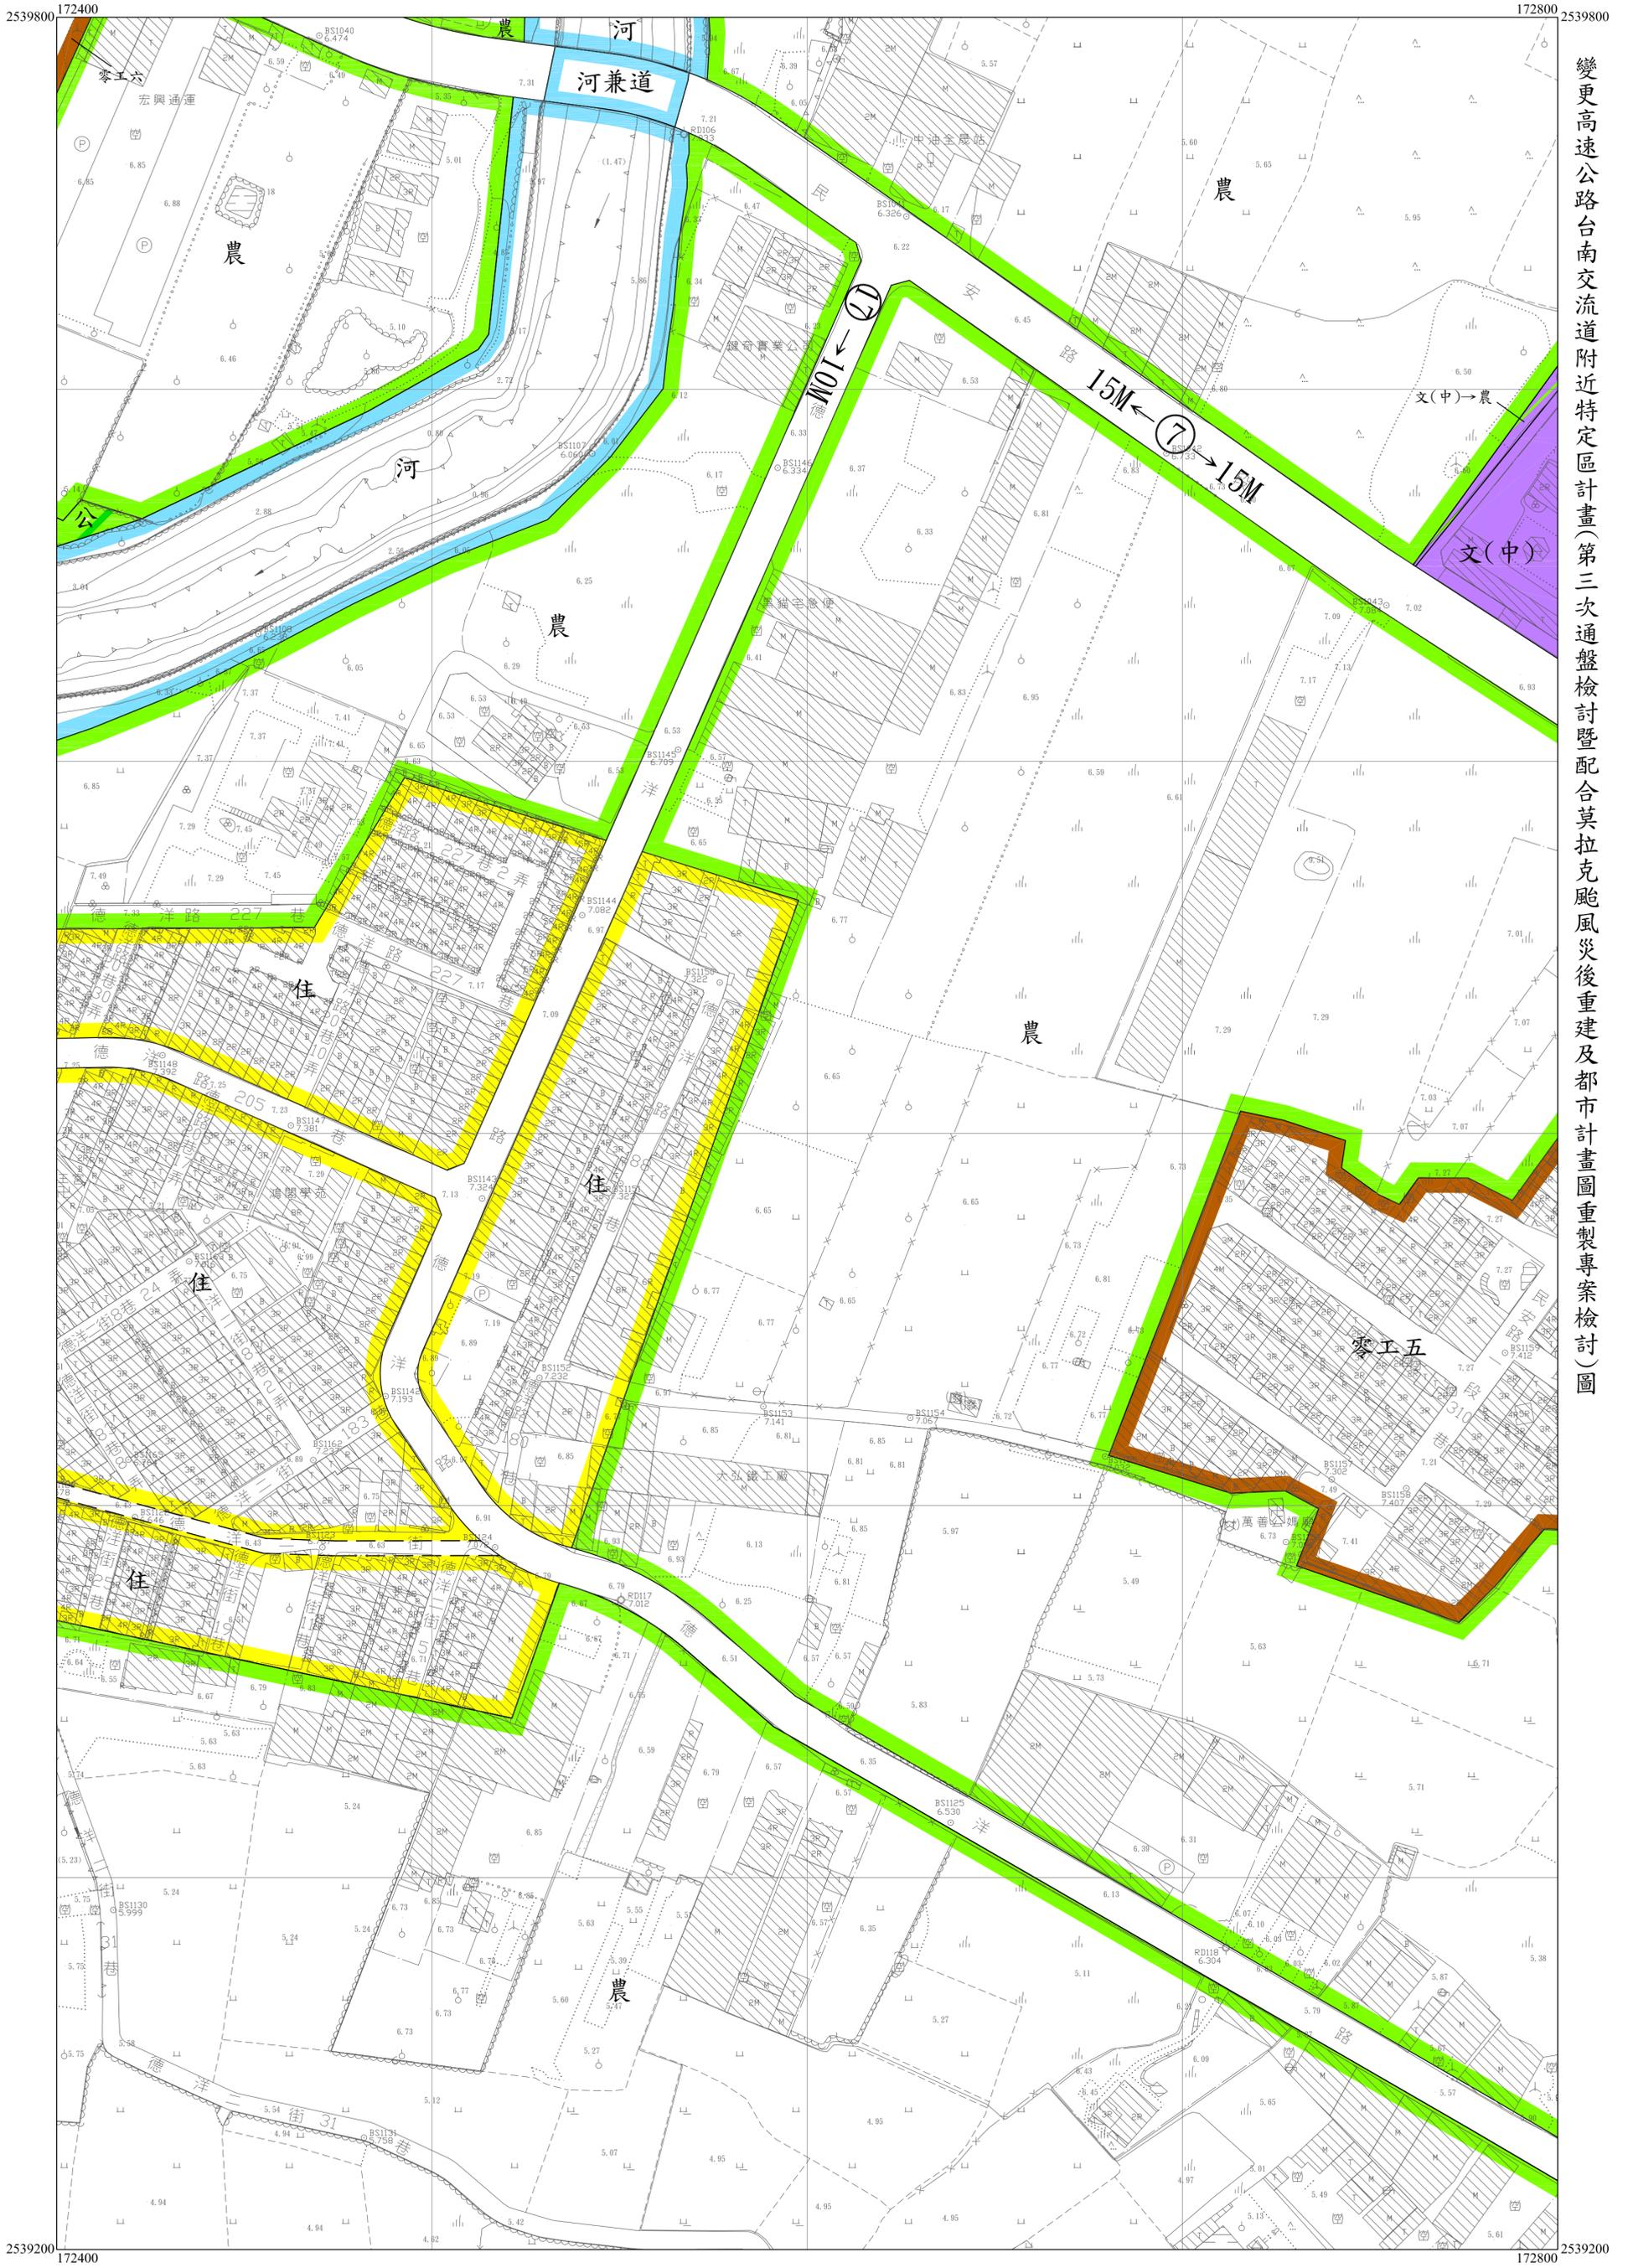

變更高速公路台南交流道附近特定區計畫(第三次通盤檢討暨配合莫拉克颱風災後重建及都市計畫圖重製專案檢討)圖

11	12	
19	20	21
28	29	30

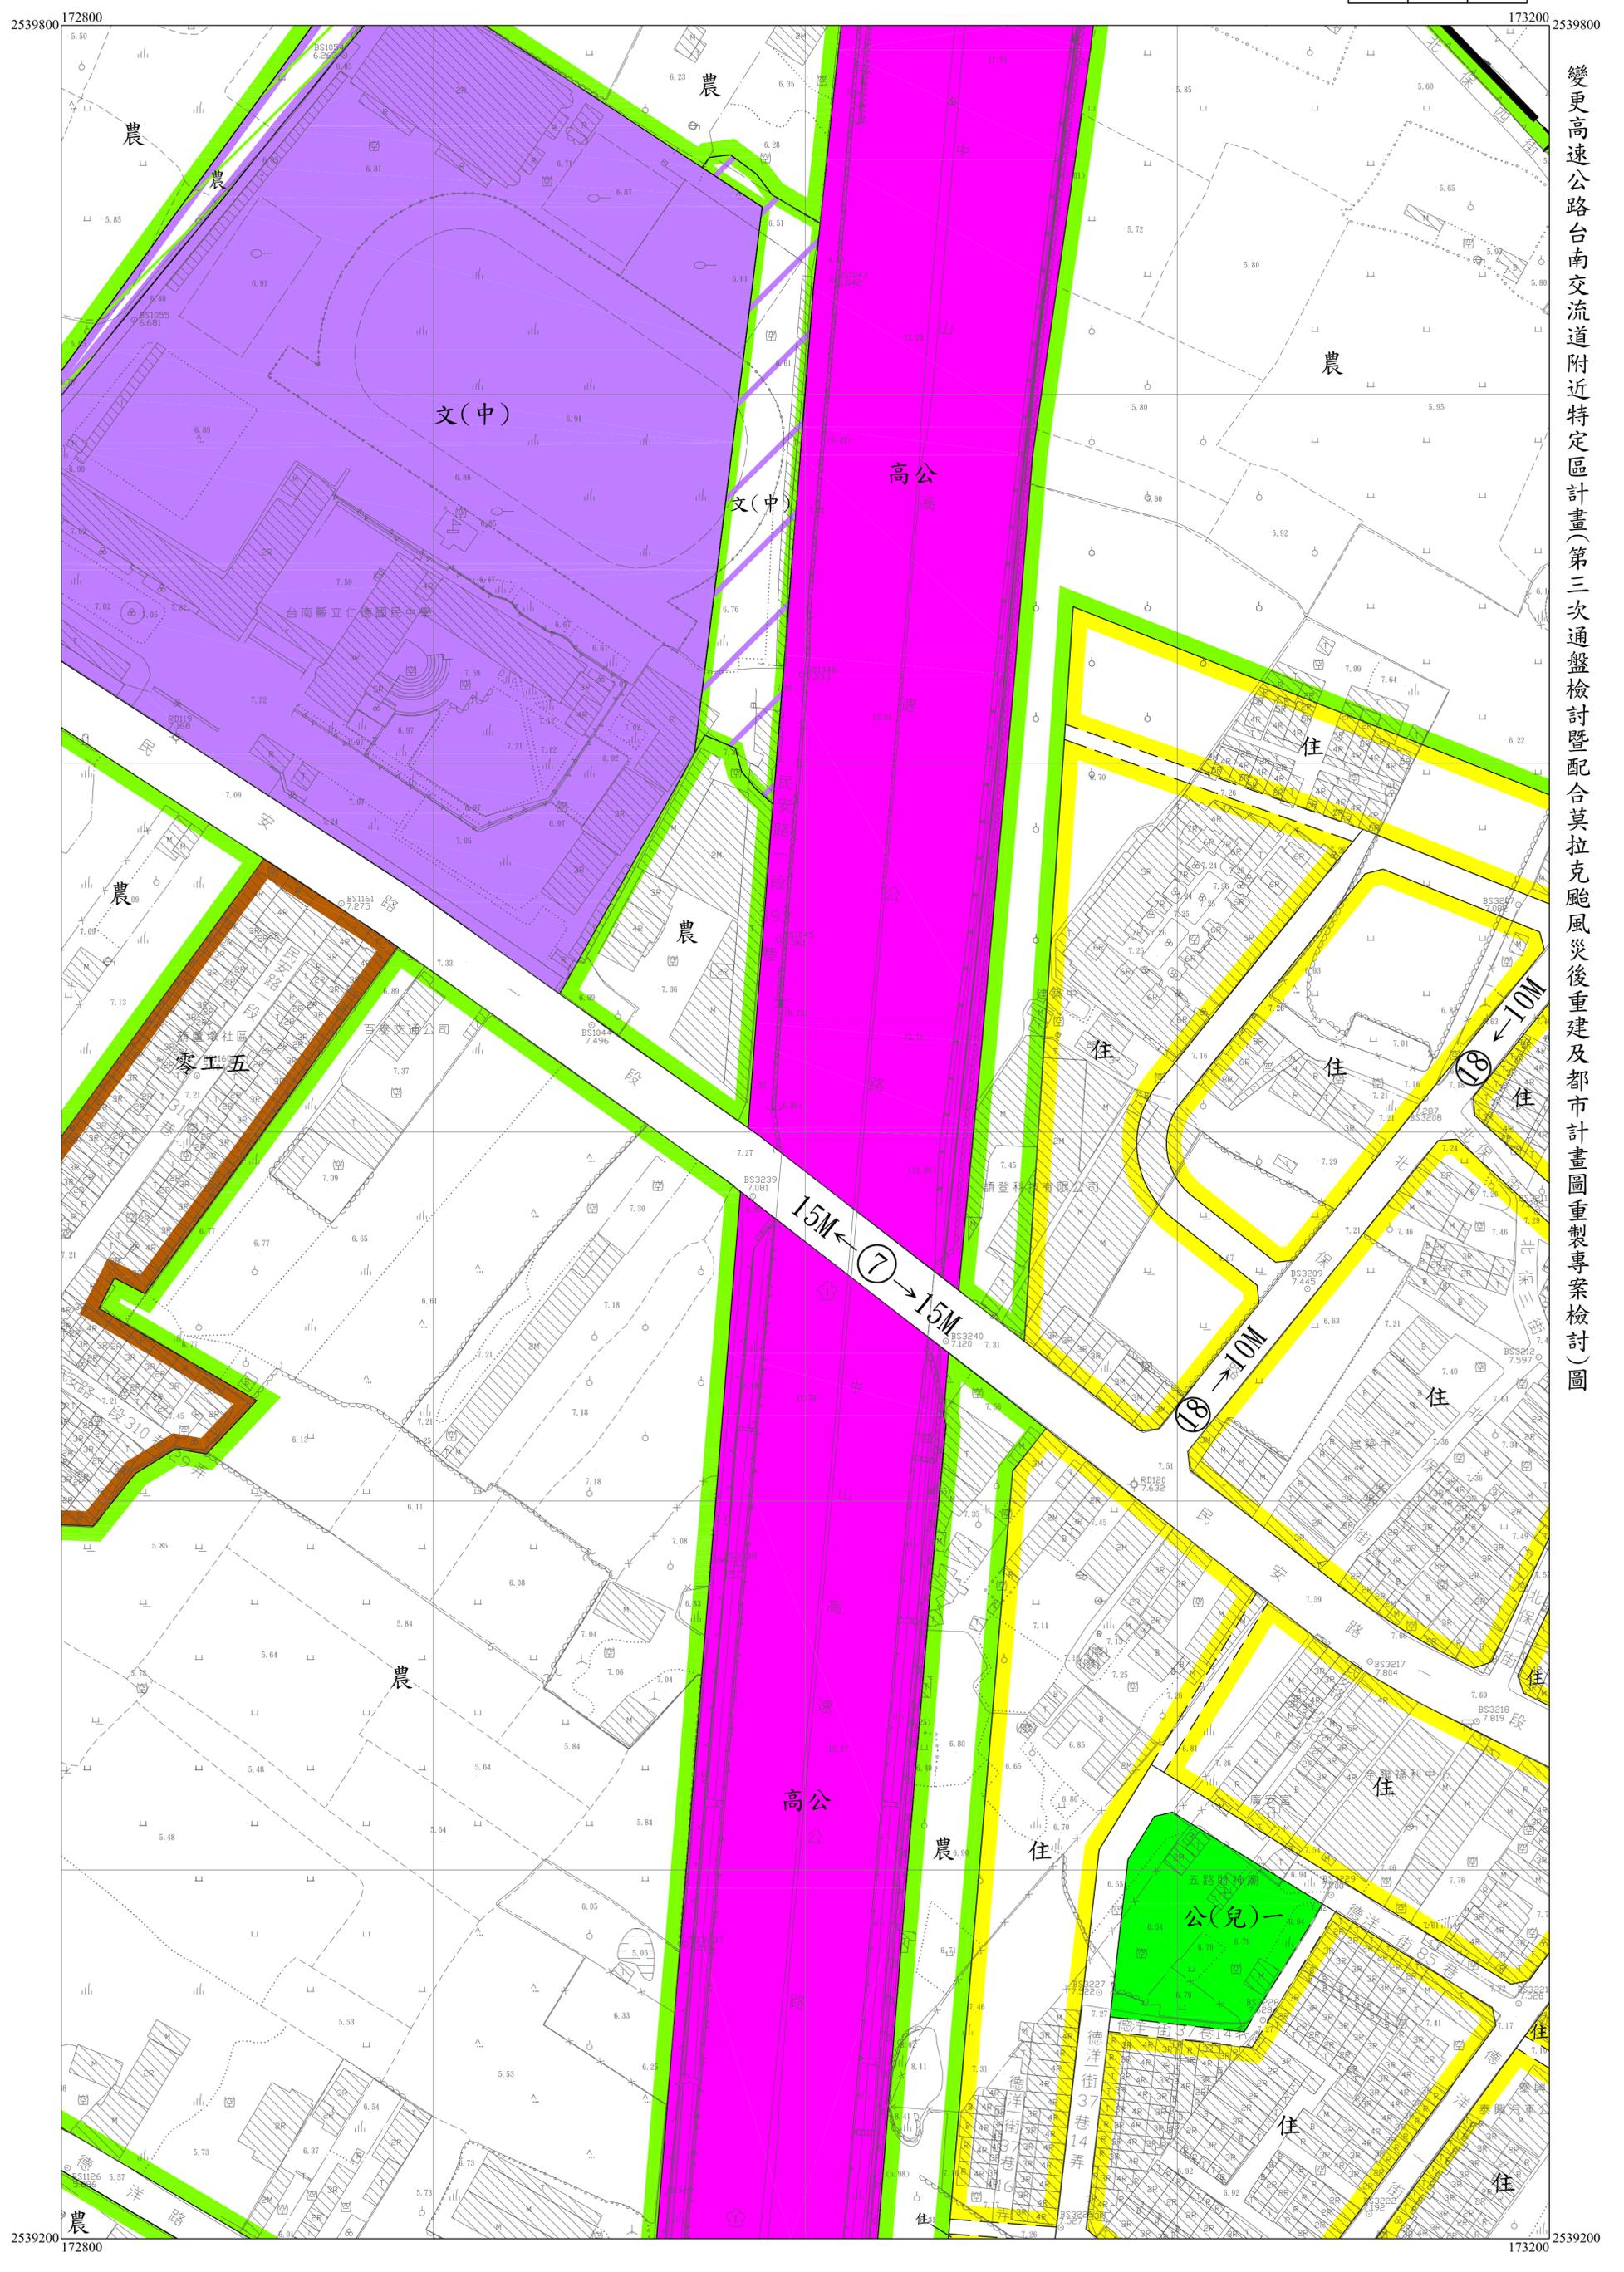


變更高速公路台南交流道附近特定區計畫(第三次通盤檢討暨配合莫拉克颱風災後重建及都市計畫圖重製專案檢討)圖

12		13
20	21	22
29	30	31

2539800 173200 173600 2539800

變更高速公路台南交流道附近特定區計畫(第三次通盤檢討暨配合莫拉克颱風災後重建及都市計畫圖重製專案檢討)圖

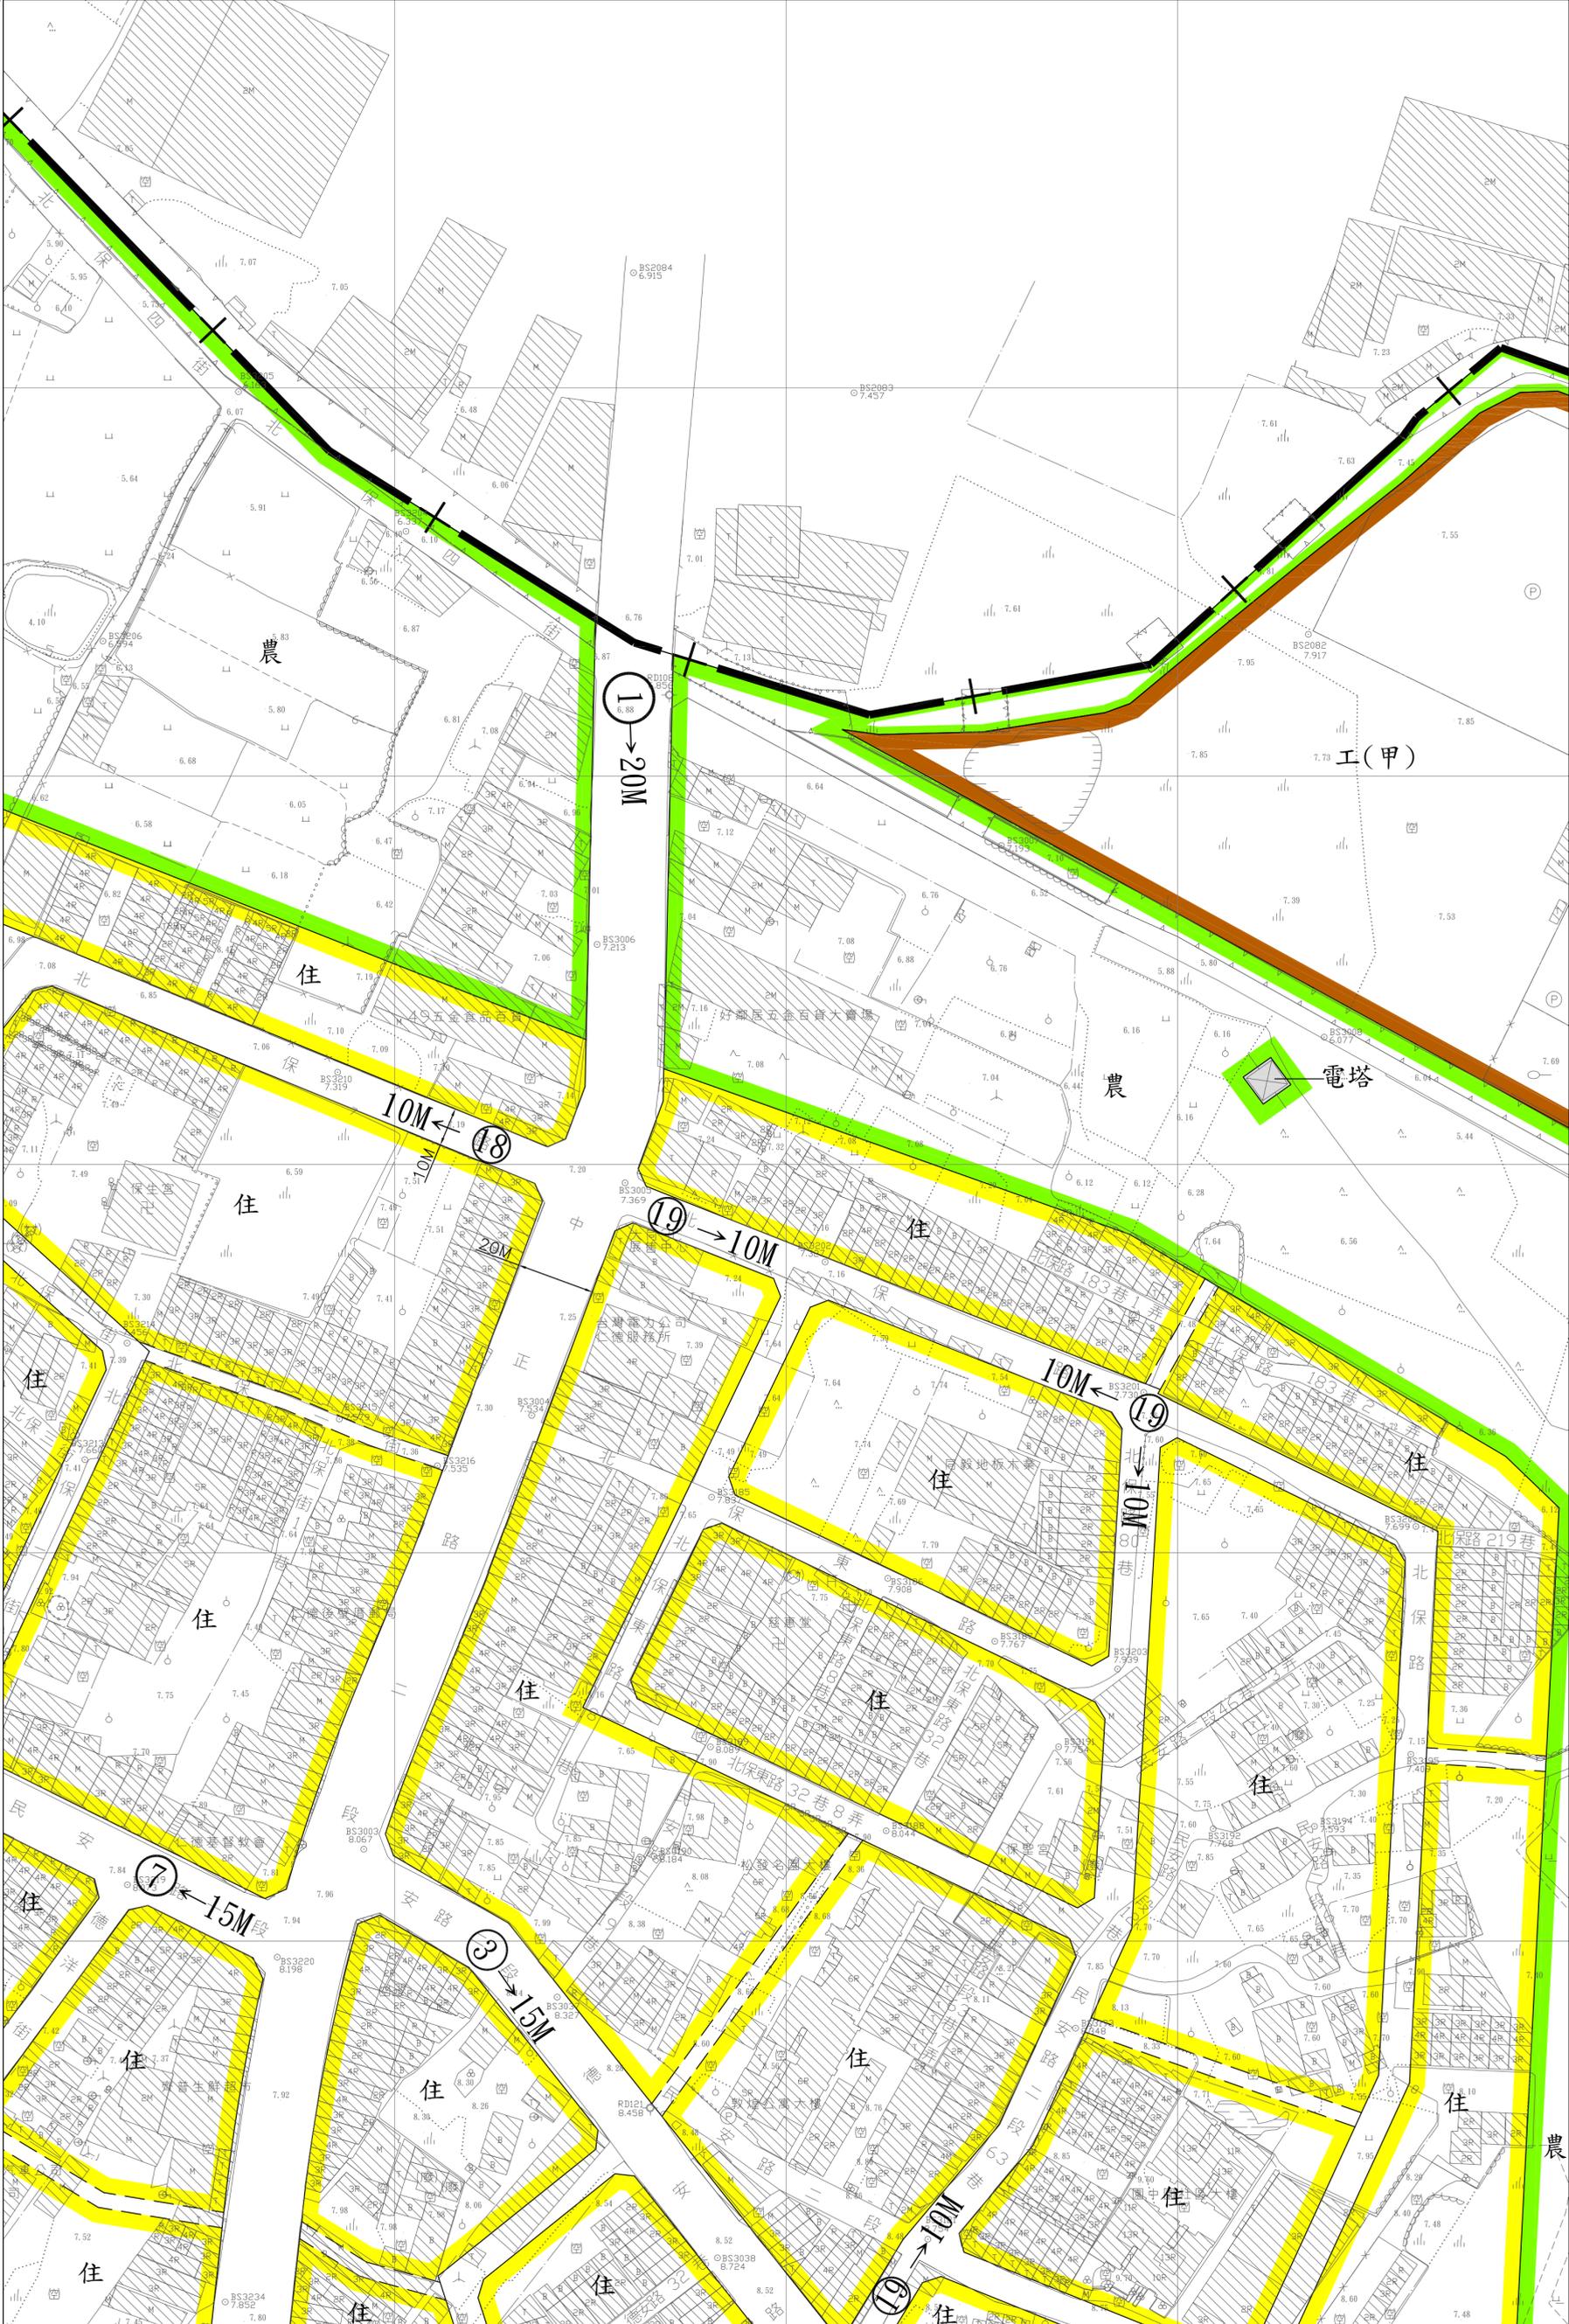

2539200 173200 173600 2539200

	13	14
21	22	23
30	31	32

22
51



變更高速公路台南交流道附近特定區計畫(第三次通盤檢討暨配合莫拉克颱風災後重建及都市計畫圖重製專案檢討)圖

2539800 173600

174000 2539800

2539200 173600

174000 2539200


13	14	15
22	23	24
31	32	33



變更高速公路台南交流道附近特定區計畫(第三次通盤檢討暨配合莫拉克颱風災後重建及都市計畫圖重製專案檢討)圖

14	15	16
23	24	25
32	33	

24
51

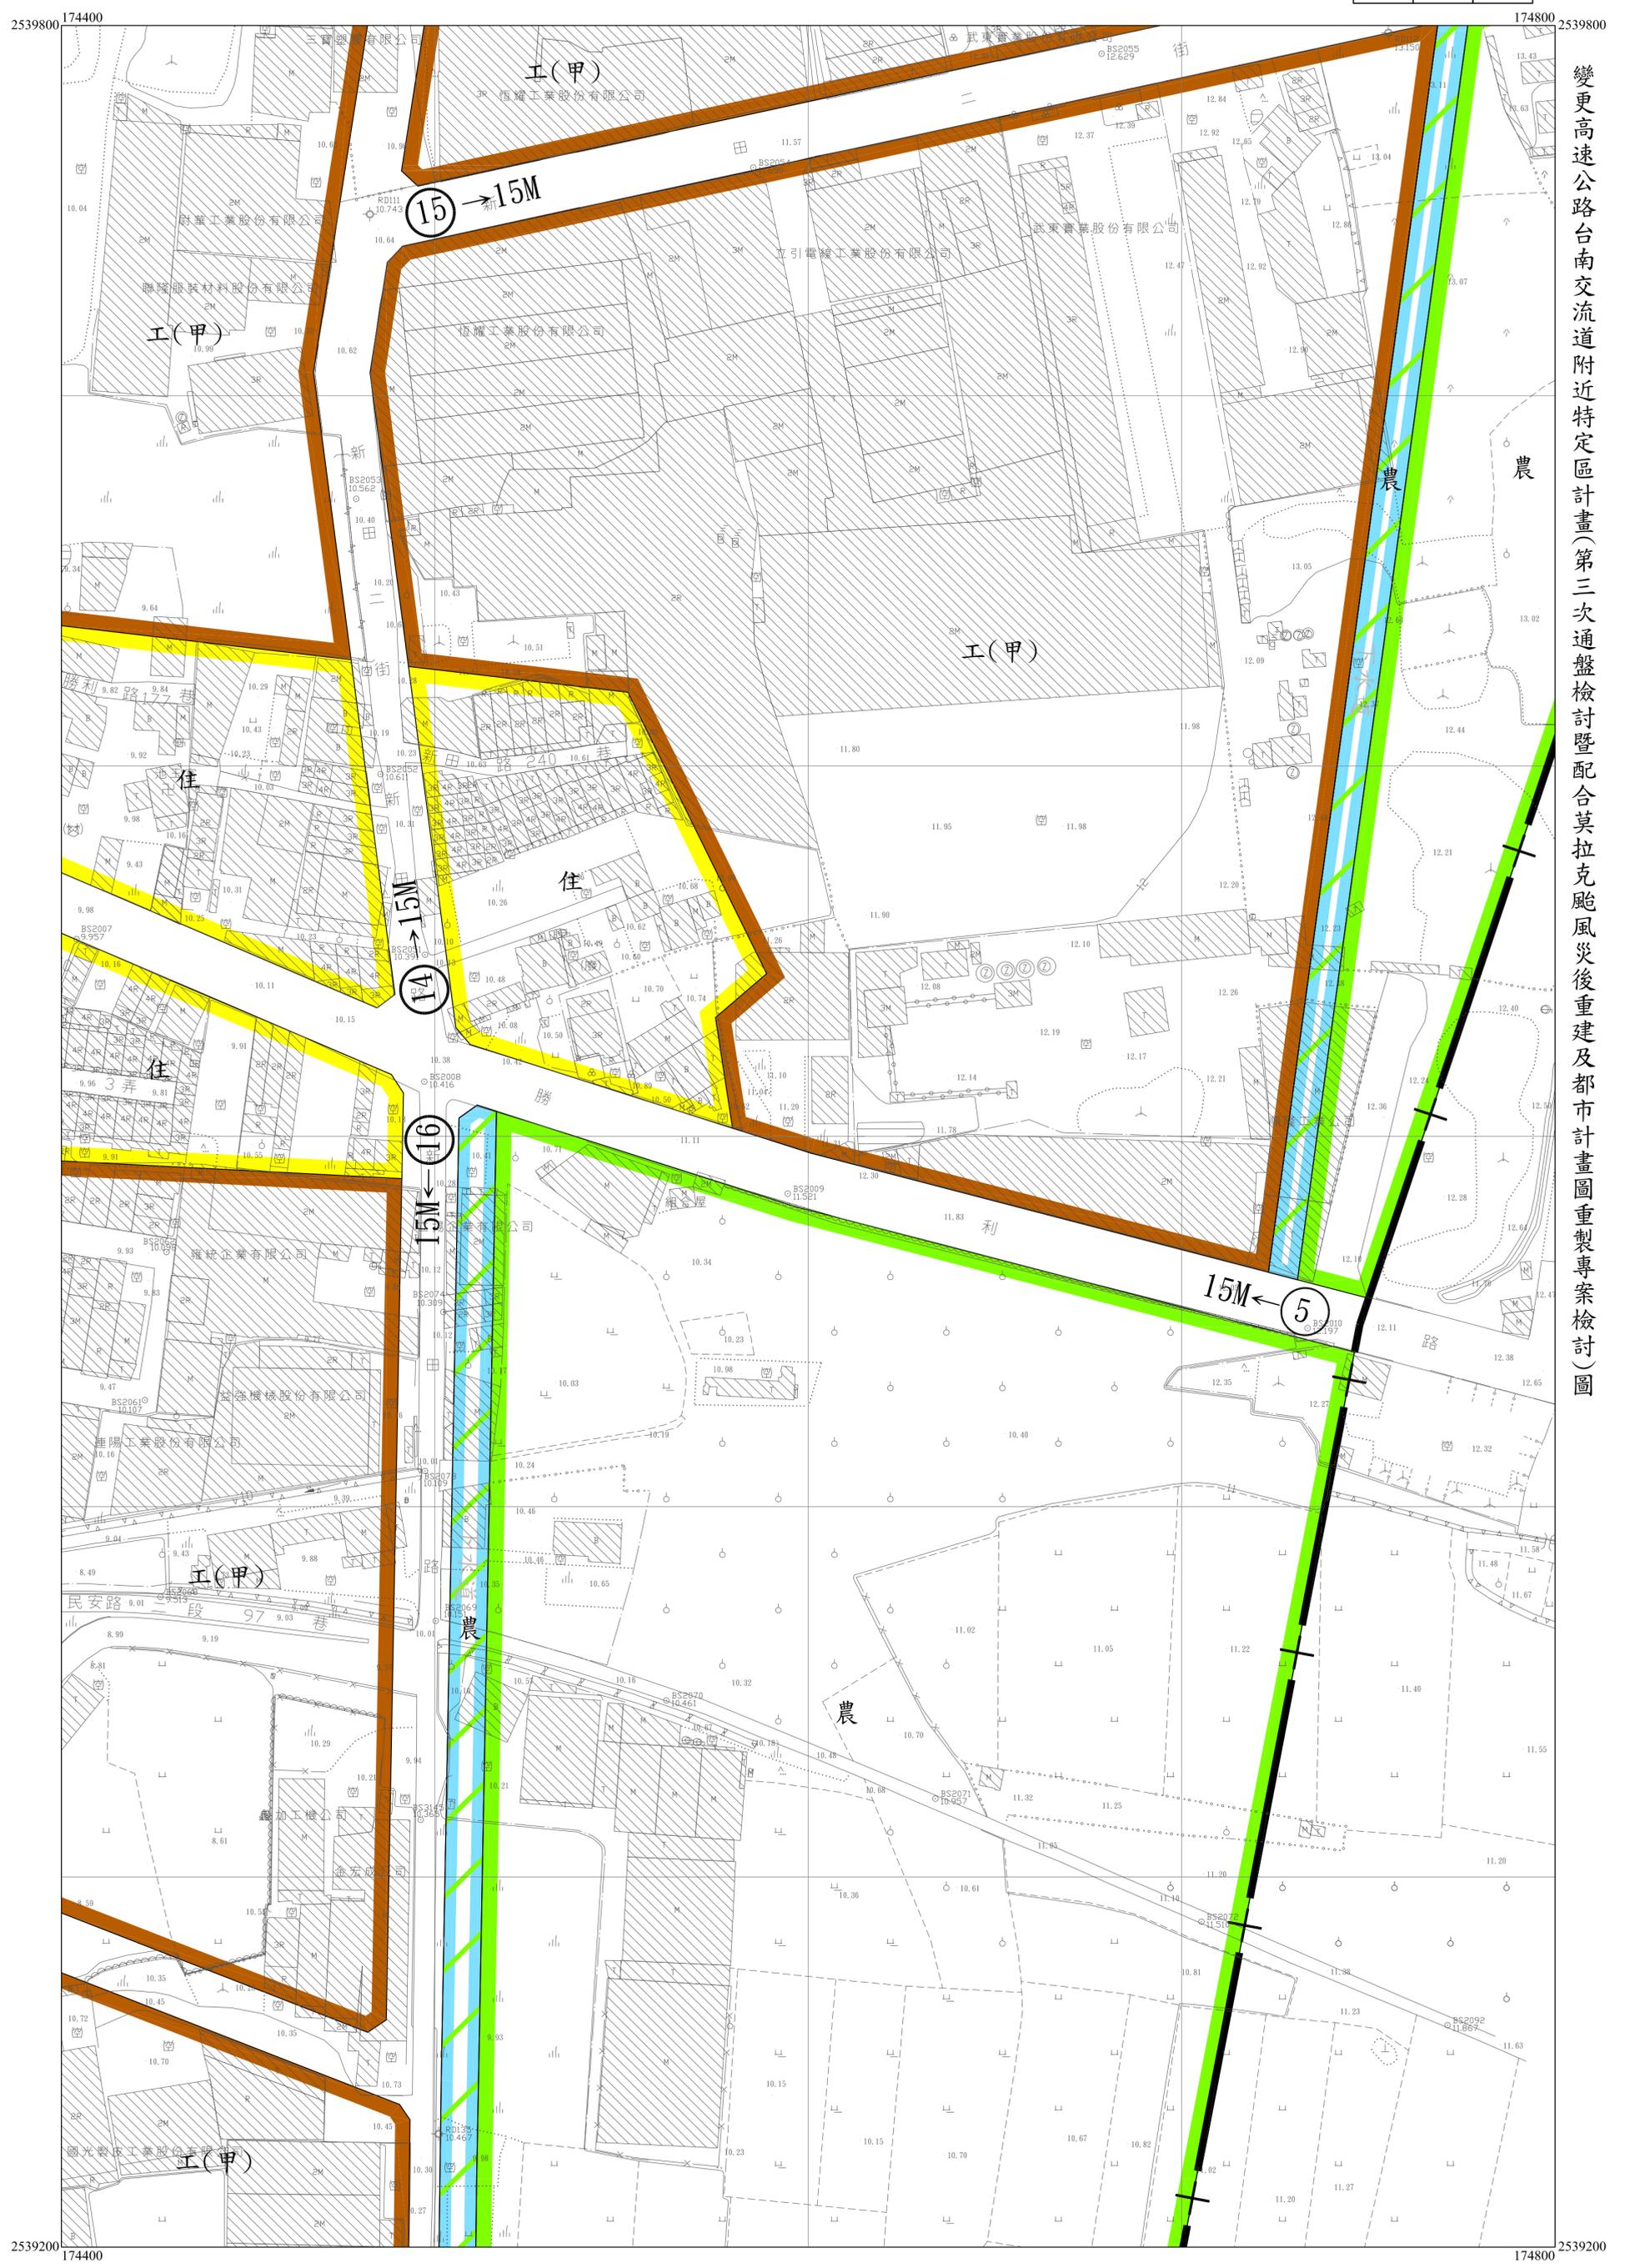

變更高速公路台南交流道附近特定區計畫(第三次通盤檢討暨配合莫拉克颱風災後重建及都市計畫圖重製專案檢討)圖


2539800 174400

174800 2539800

2539200 174400

174800 2539200

15	16	
24	25	
33		

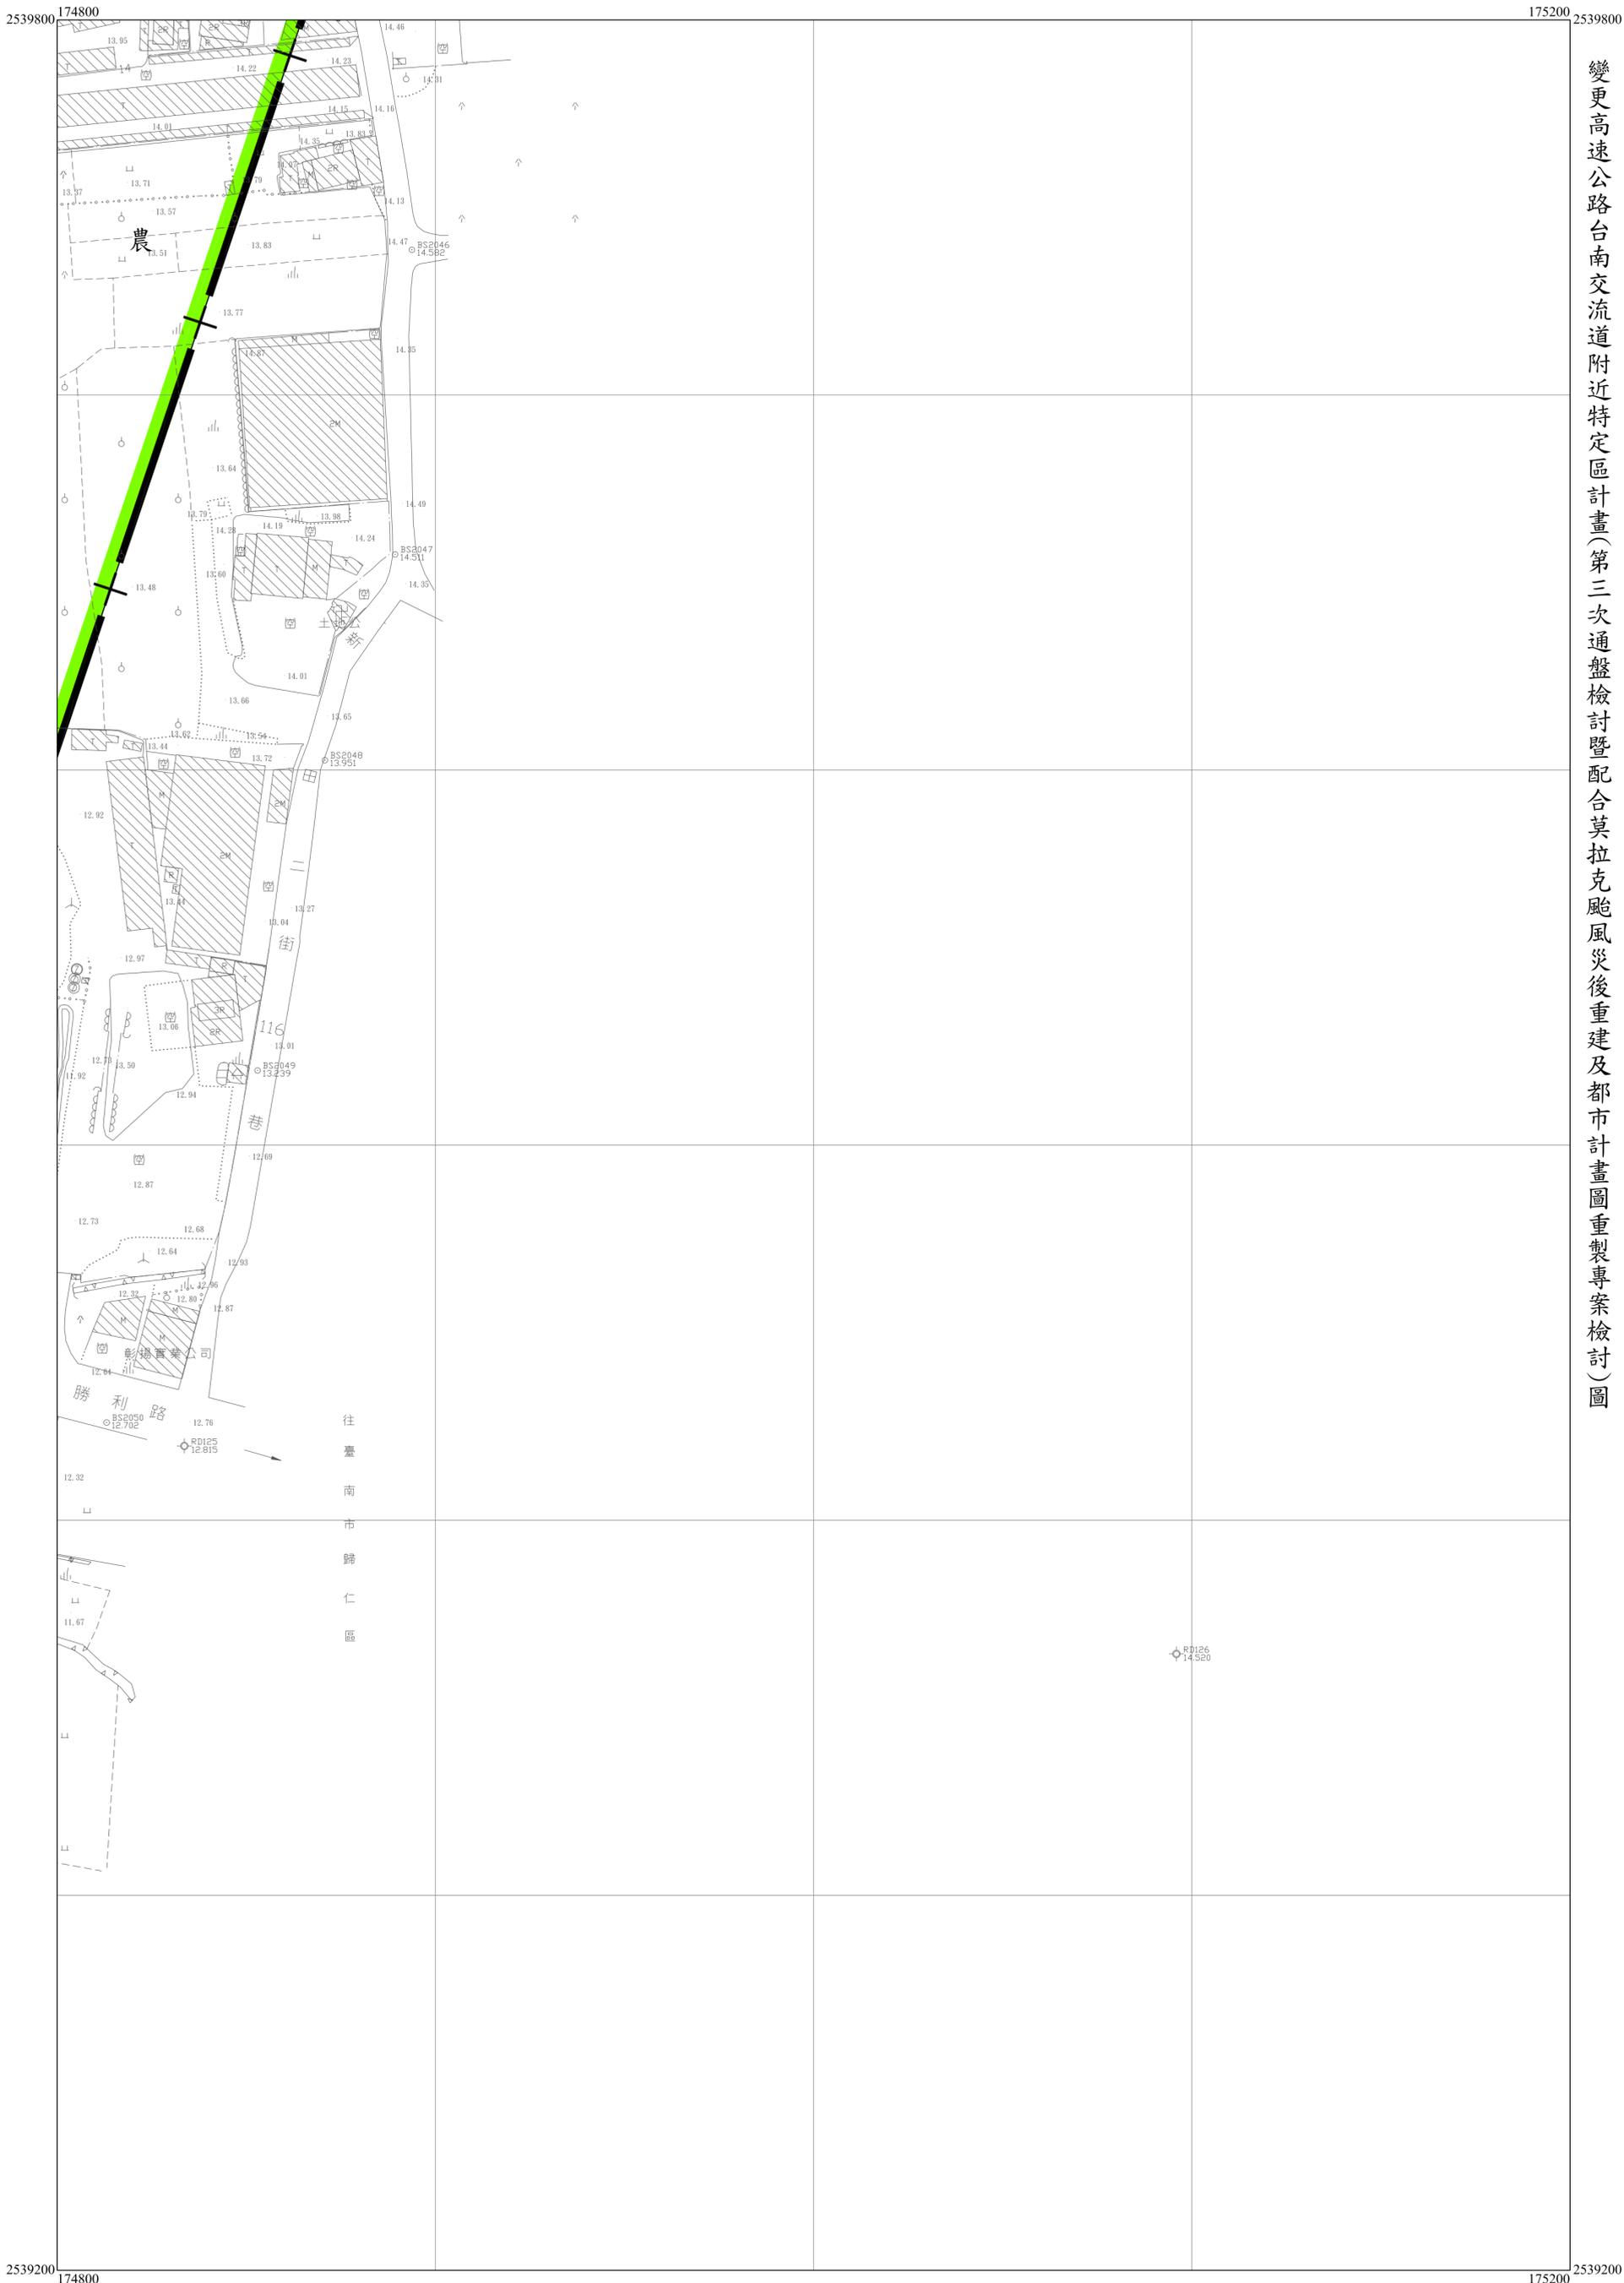

變更高速公路台南交流道附近特定區計畫(第三次通盤檢討暨配合莫拉克颱風災後重建及都市計畫圖重製專案檢討)圖

	17	18
	26	27
	34	35


26
51



變更高速公路台南交流道附近特定區計畫(第三次通盤檢討暨配合莫拉克颱風災後重建及都市計畫圖重製專案檢討)圖


17	18	19
26	27	28
34	35	36

27
51

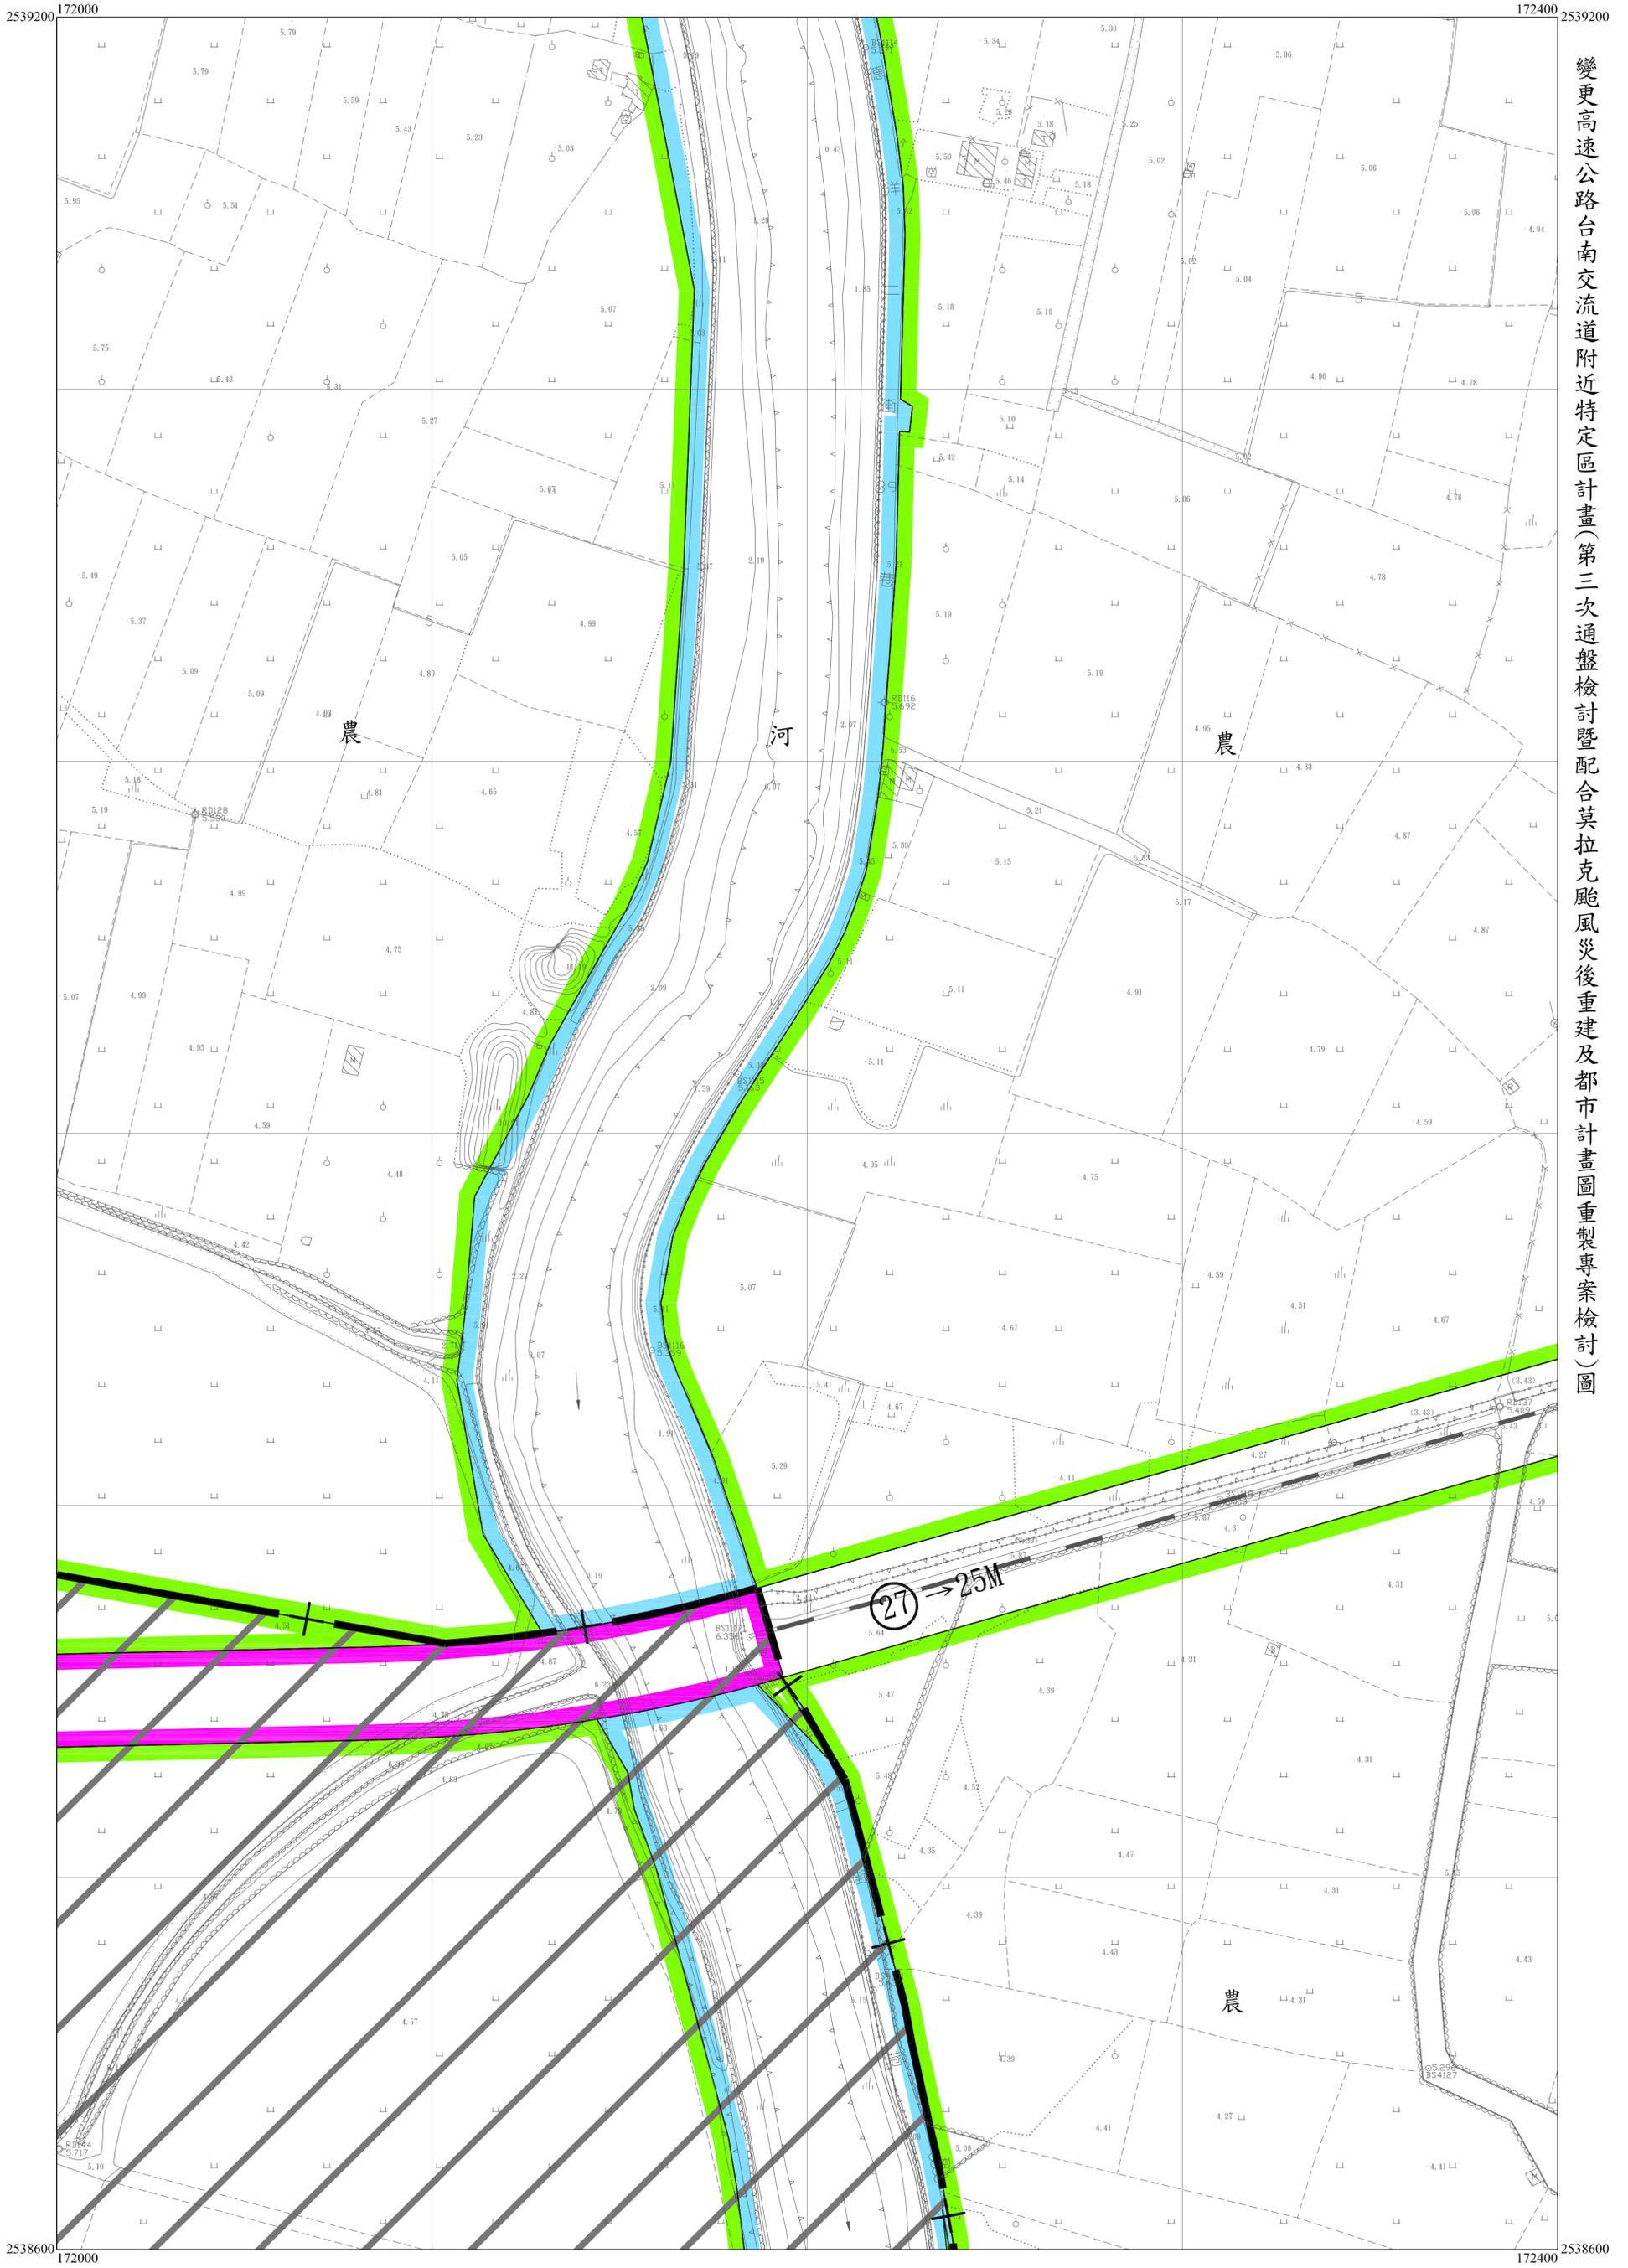


變更高速公路台南交流道附近特定區計畫(第三次通盤檢討暨配合莫拉克颱風災後重建及都市計畫圖重製專案檢討)圖

18	19	20
27	28	29
35	36	37

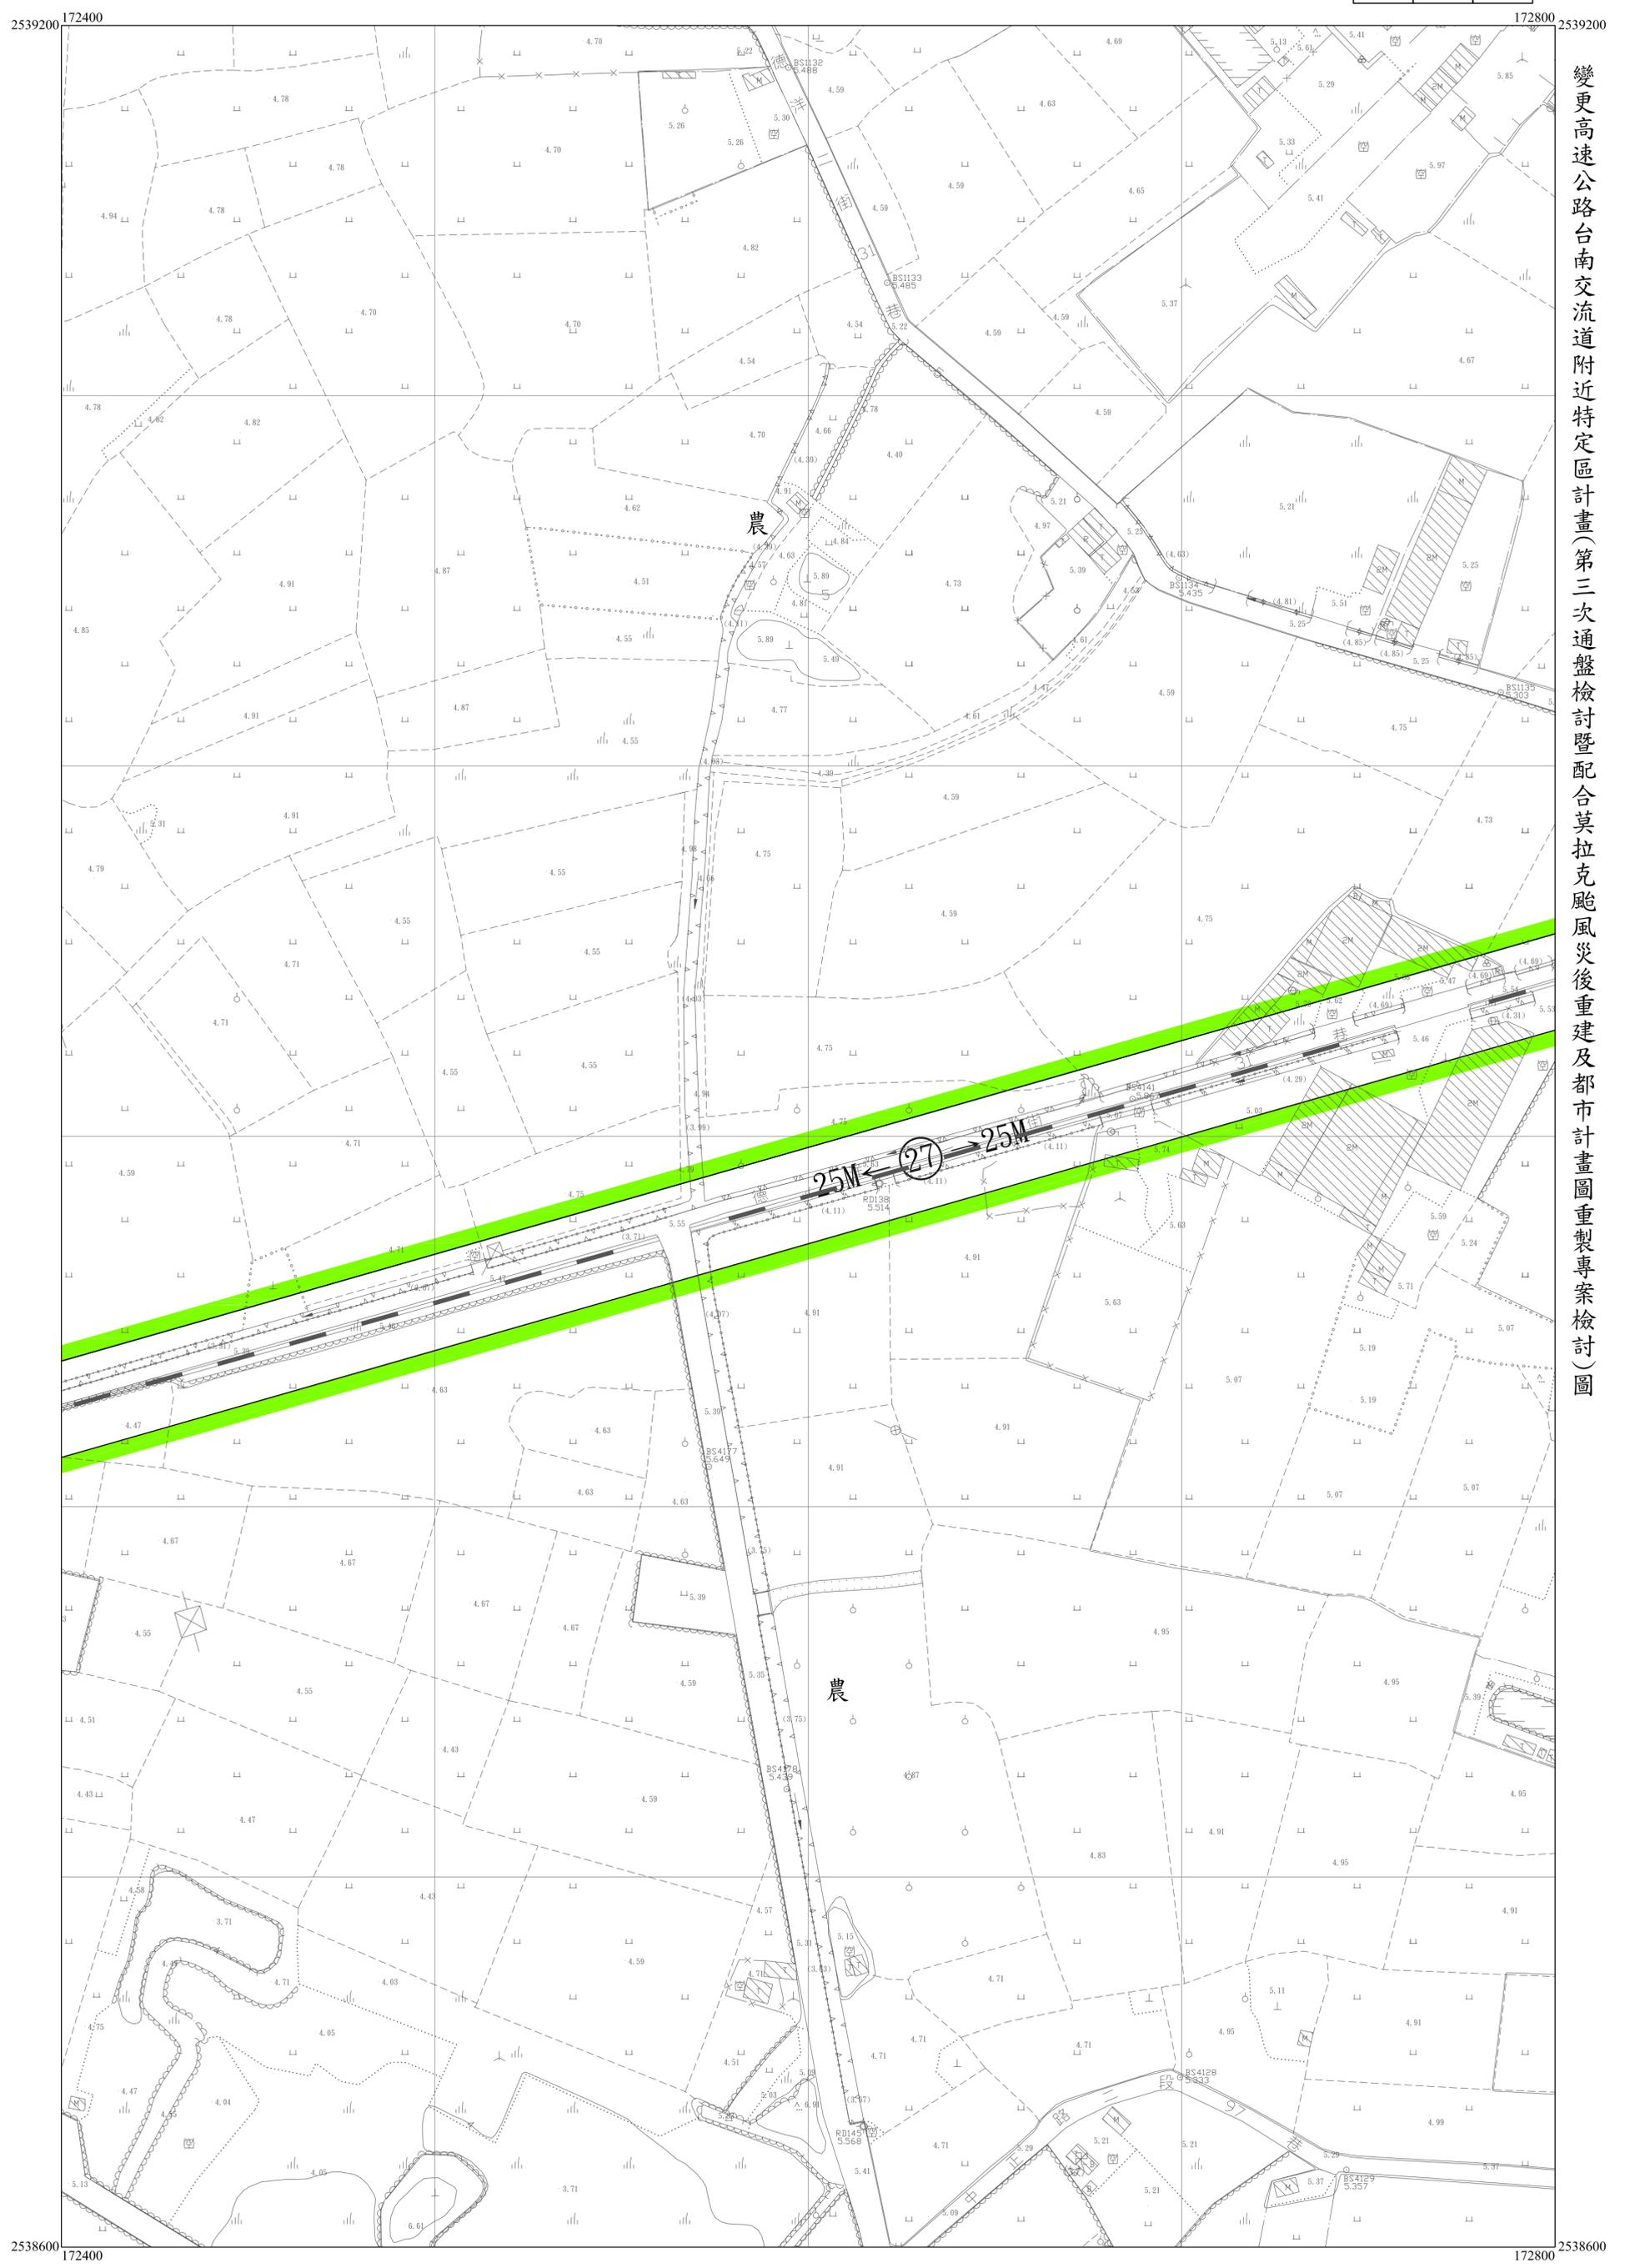

變更高速公路台南交流道附近特定區計畫(第三次通盤檢討暨配合莫拉克颱風災後重建及都市計畫圖重製專案檢討)圖


19	20	21
28	29	30
36	37	38

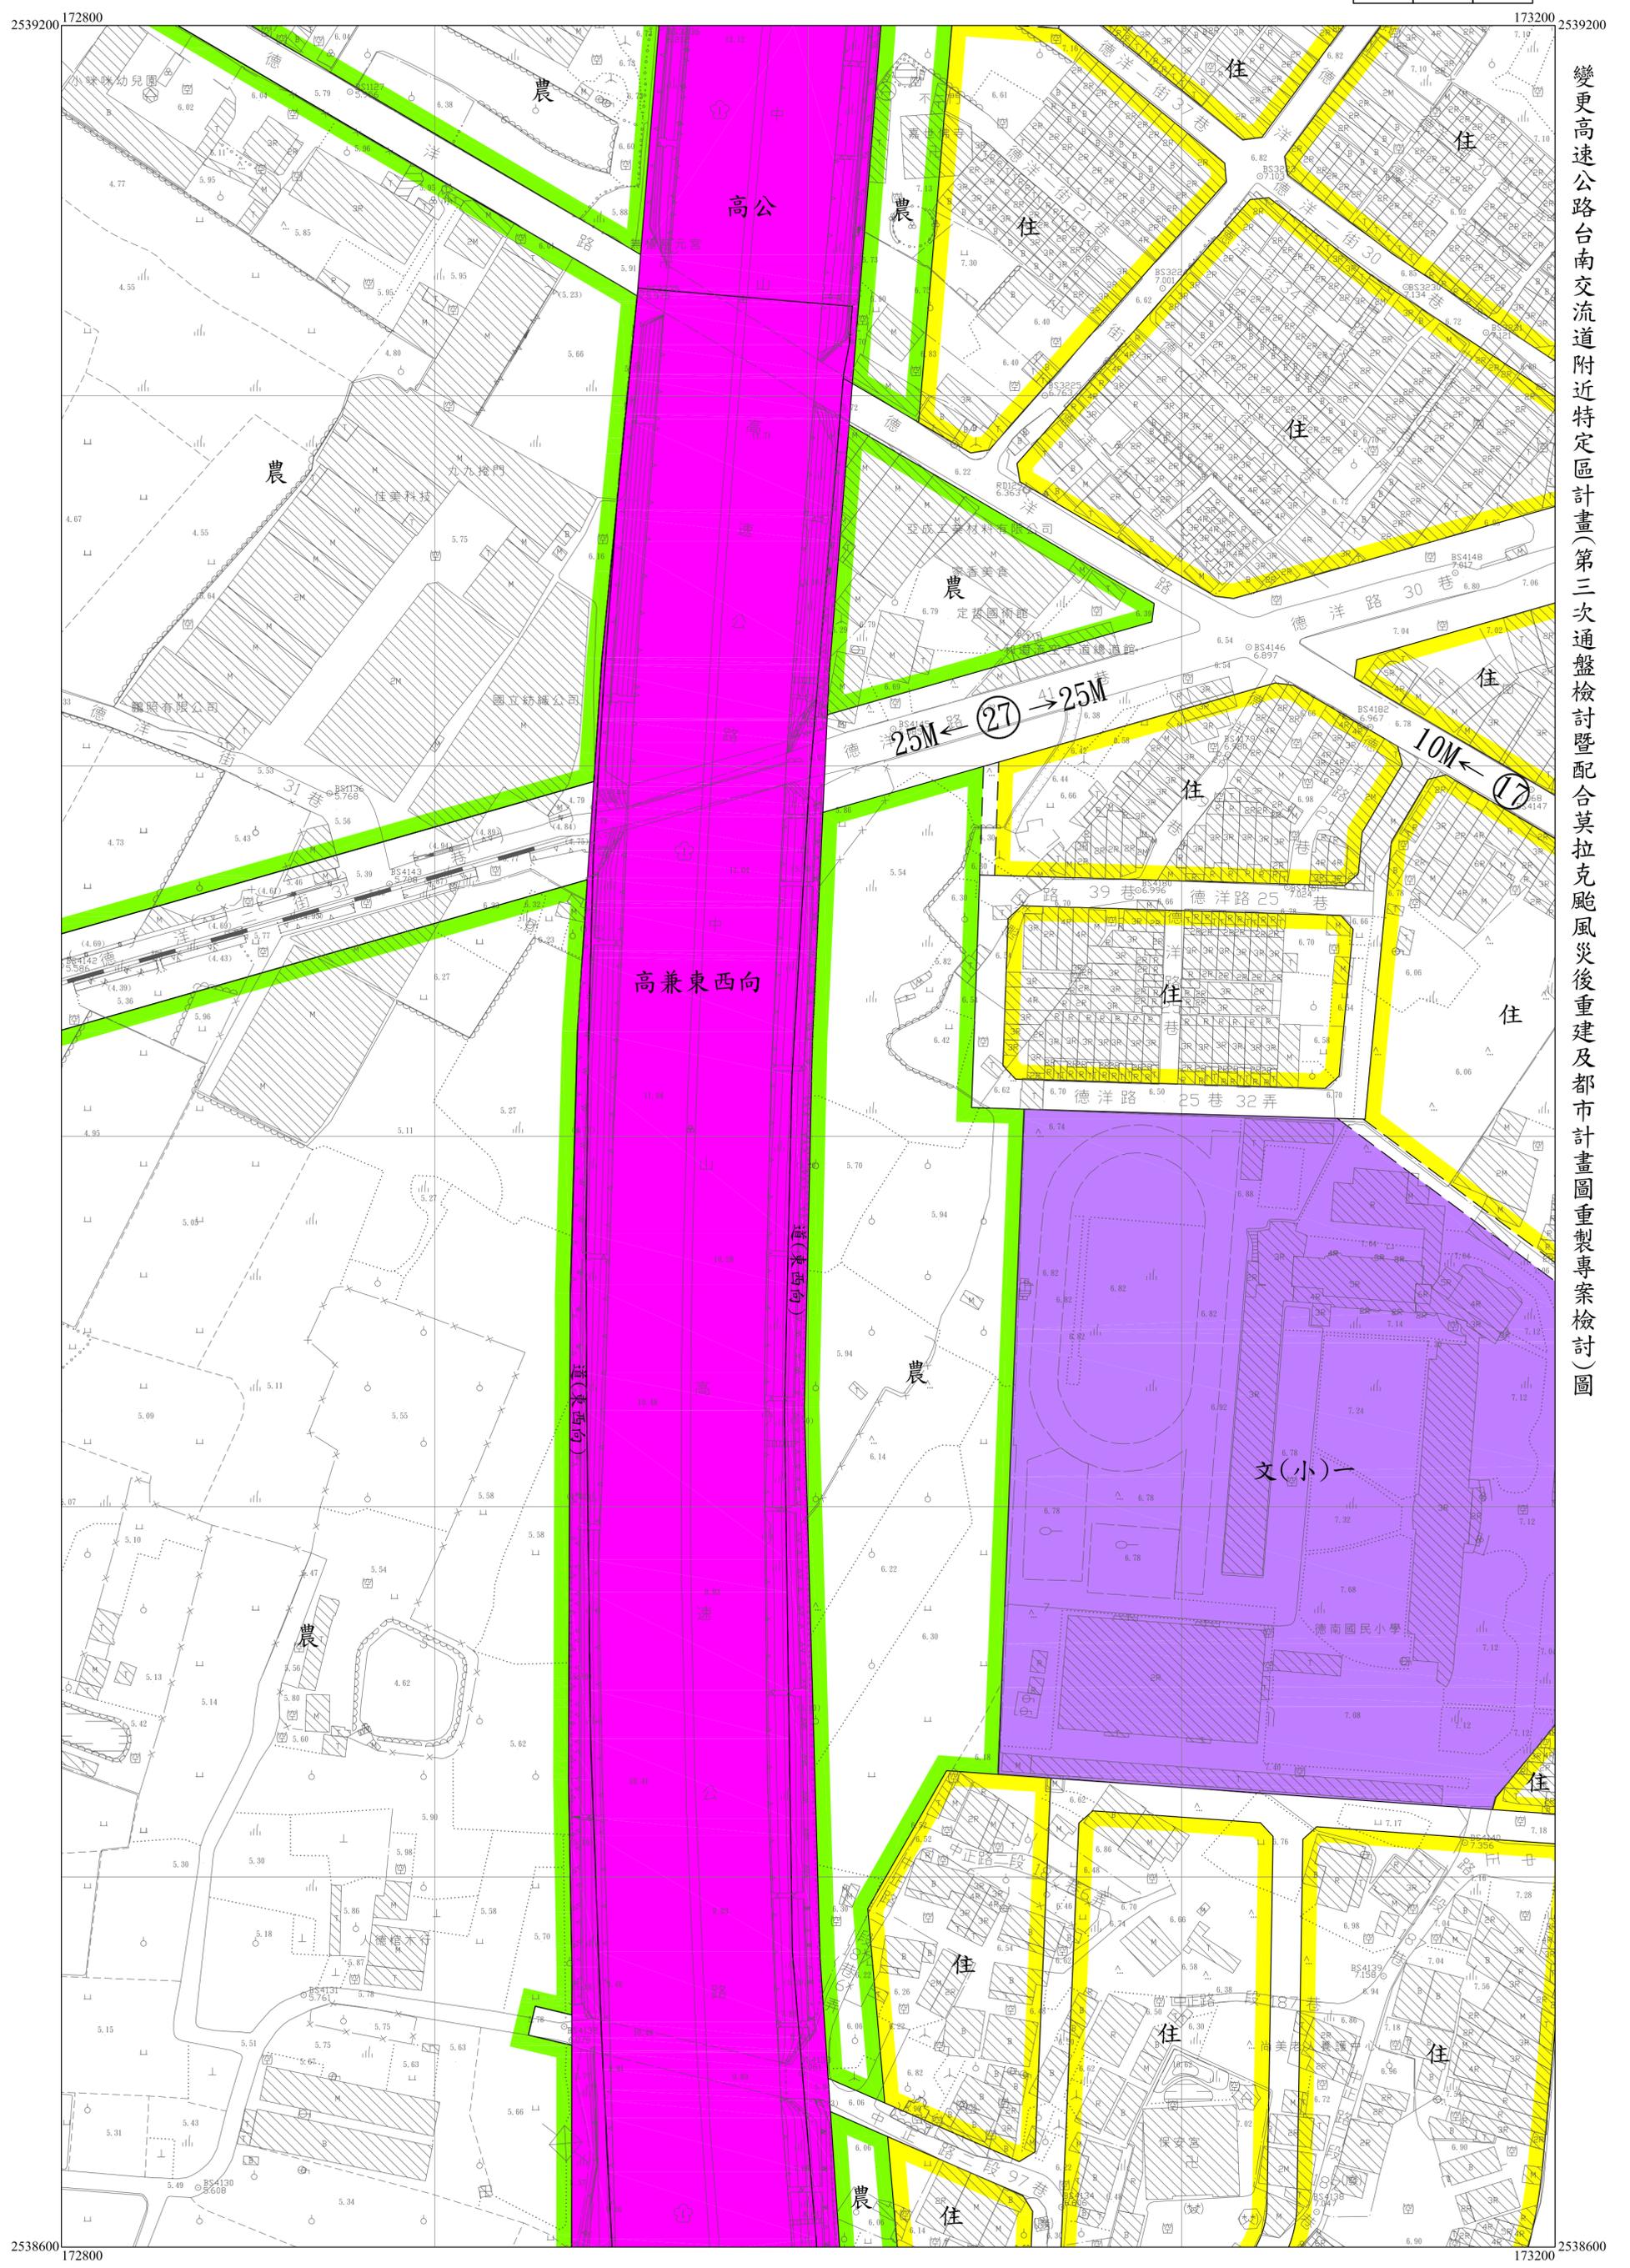

變更高速公路台南交流道附近特定區計畫(第三次通盤檢討暨配合莫拉克颱風災後重建及都市計畫圖重製專案檢討)圖

20	21	22
29	30	31
37	38	39

30
51

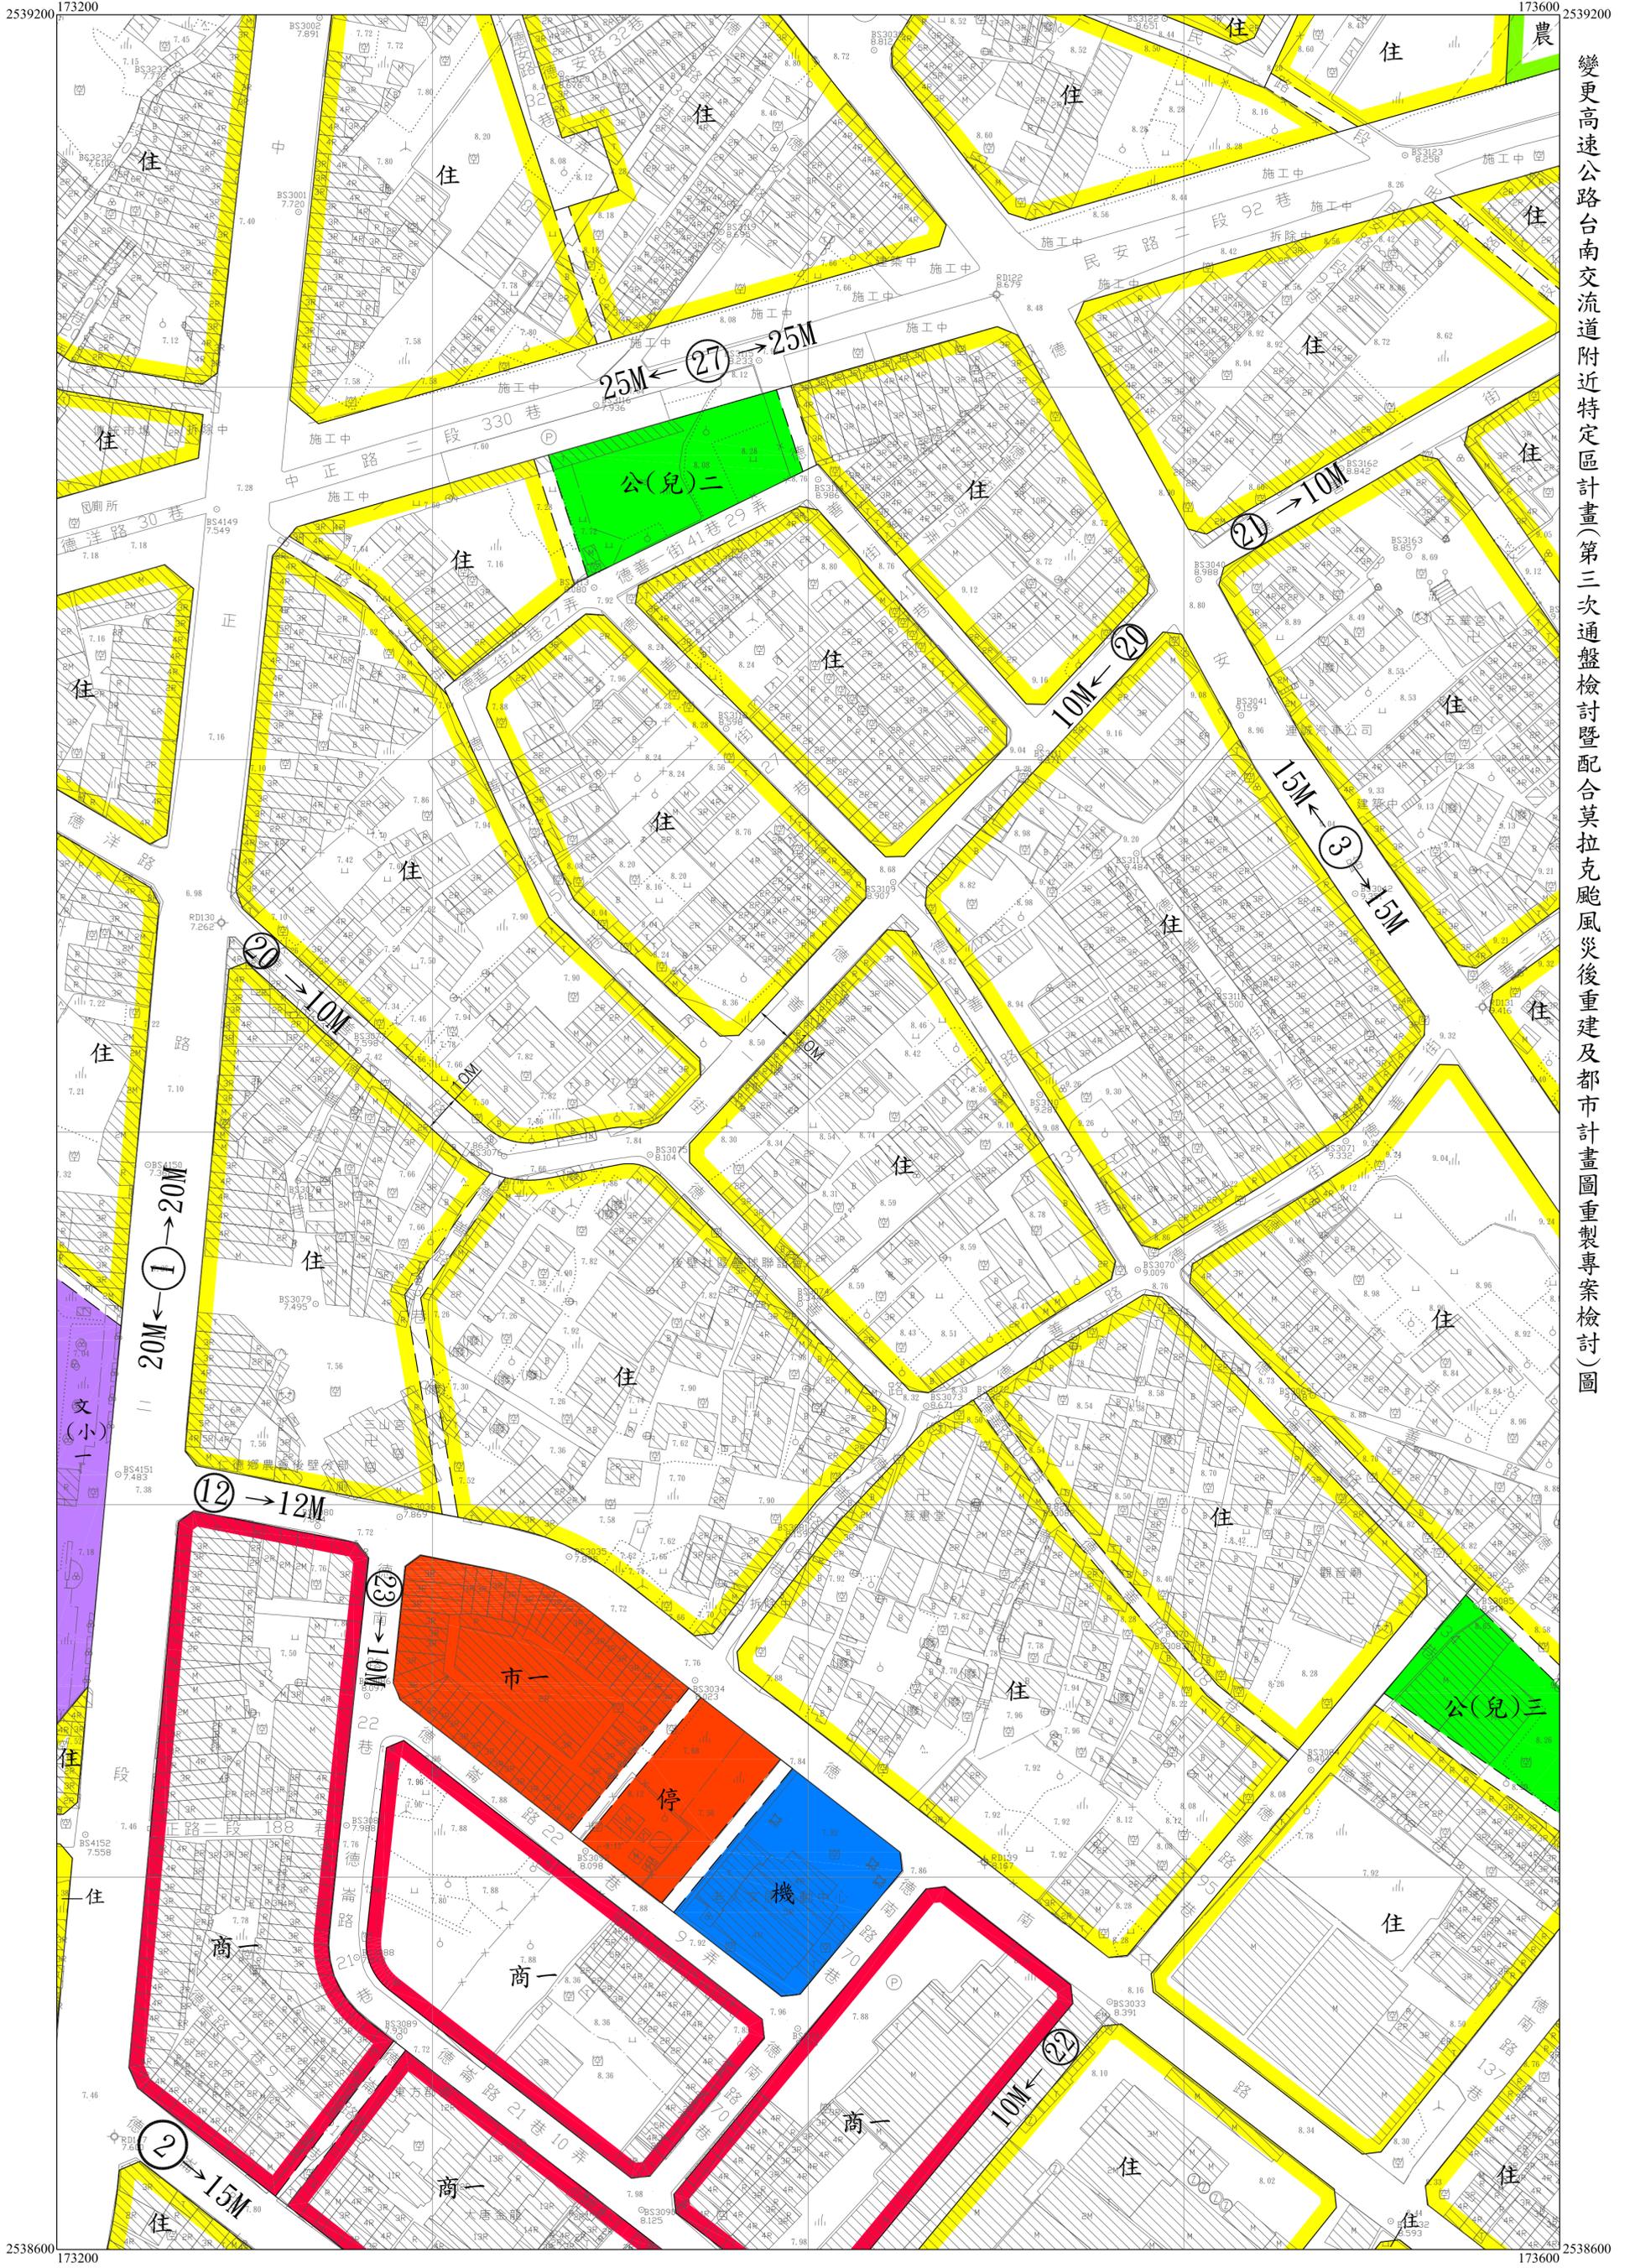

變更高速公路台南交流道附近特定區計畫(第三次通盤檢討暨配合莫拉克颱風災後重建及都市計畫圖重製專案檢討)圖

2539200 173200

173600 2539200

2538600 173200

173600 2538600

21	22	23
30	31	32
38	39	40

31
51



22	23	24
31	32	33
39	40	41

32
51




變更高速公路台南交流道附近特定區計畫(第三次通盤檢討暨配合莫拉克颱風災後重建及都市計畫圖重製專案檢討)圖

23	24	25
32	33	
40	41	

2539200 174400

174800 2539200

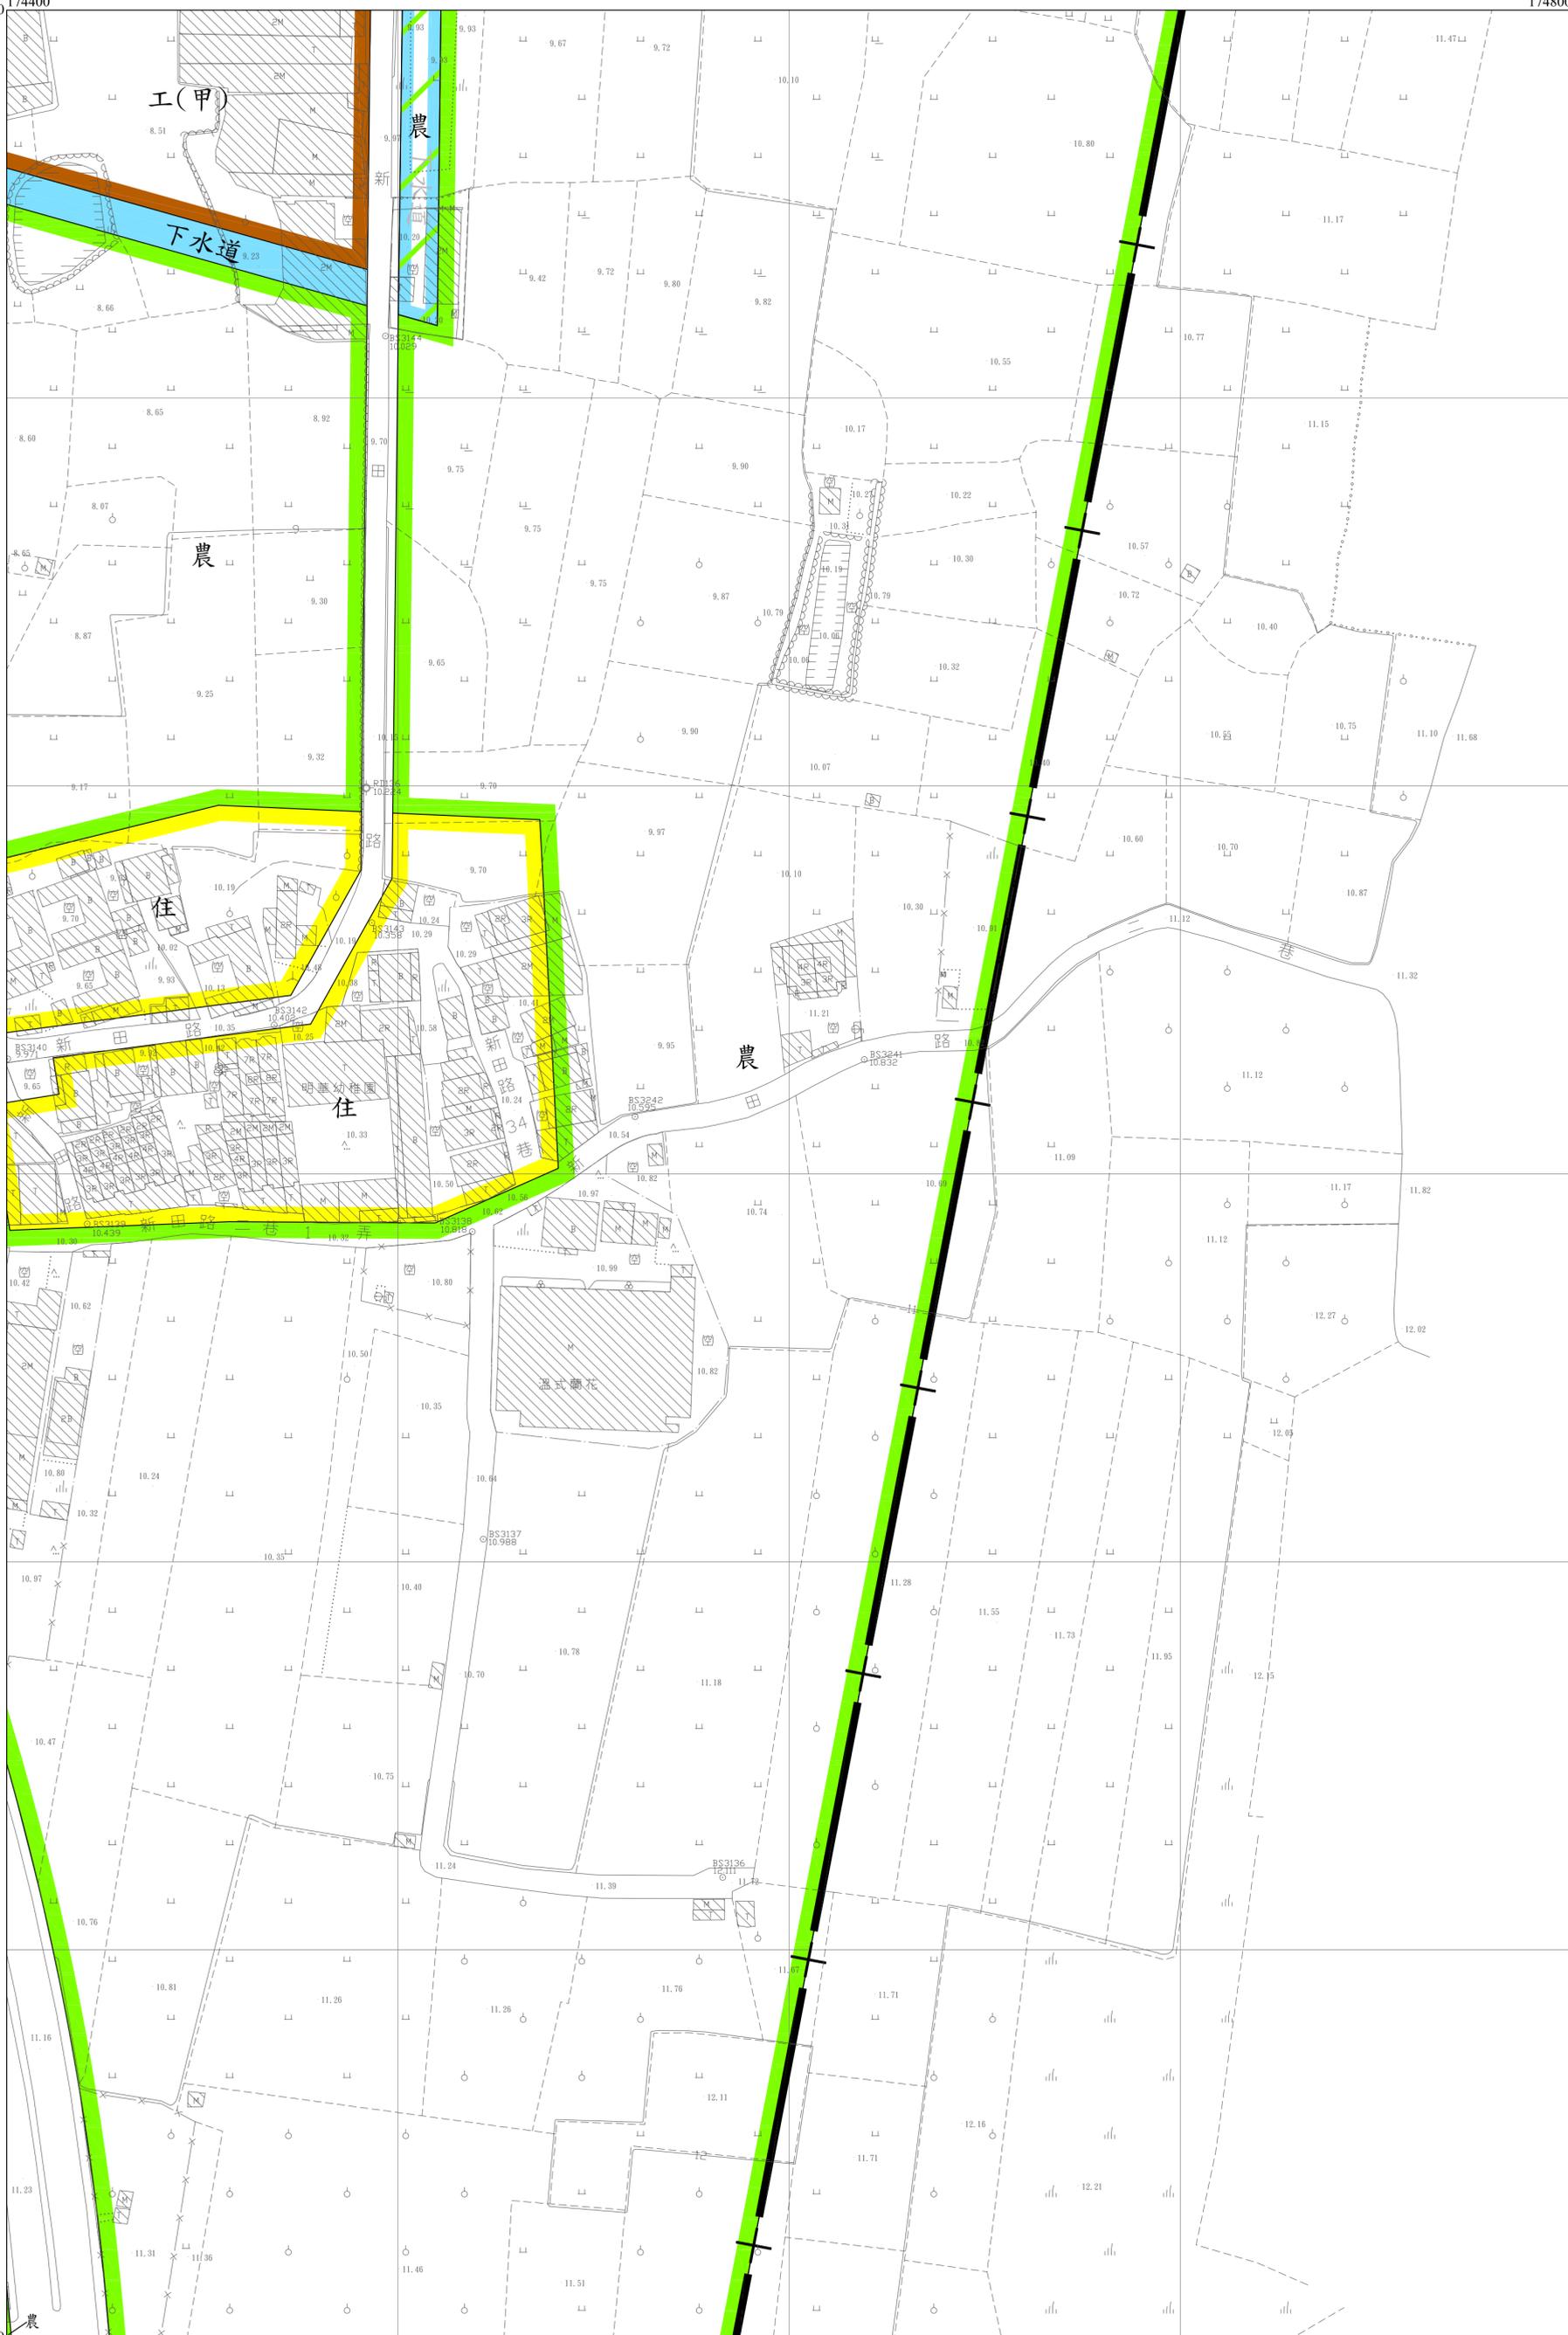


變更高速公路台南交流道附近特定區計畫(第三次通盤檢討暨配合莫拉克颱風災後重建及都市計畫圖重製專案檢討)圖

2538600 174400

174800 2538600

	26	27
	34	35
		42

34
51

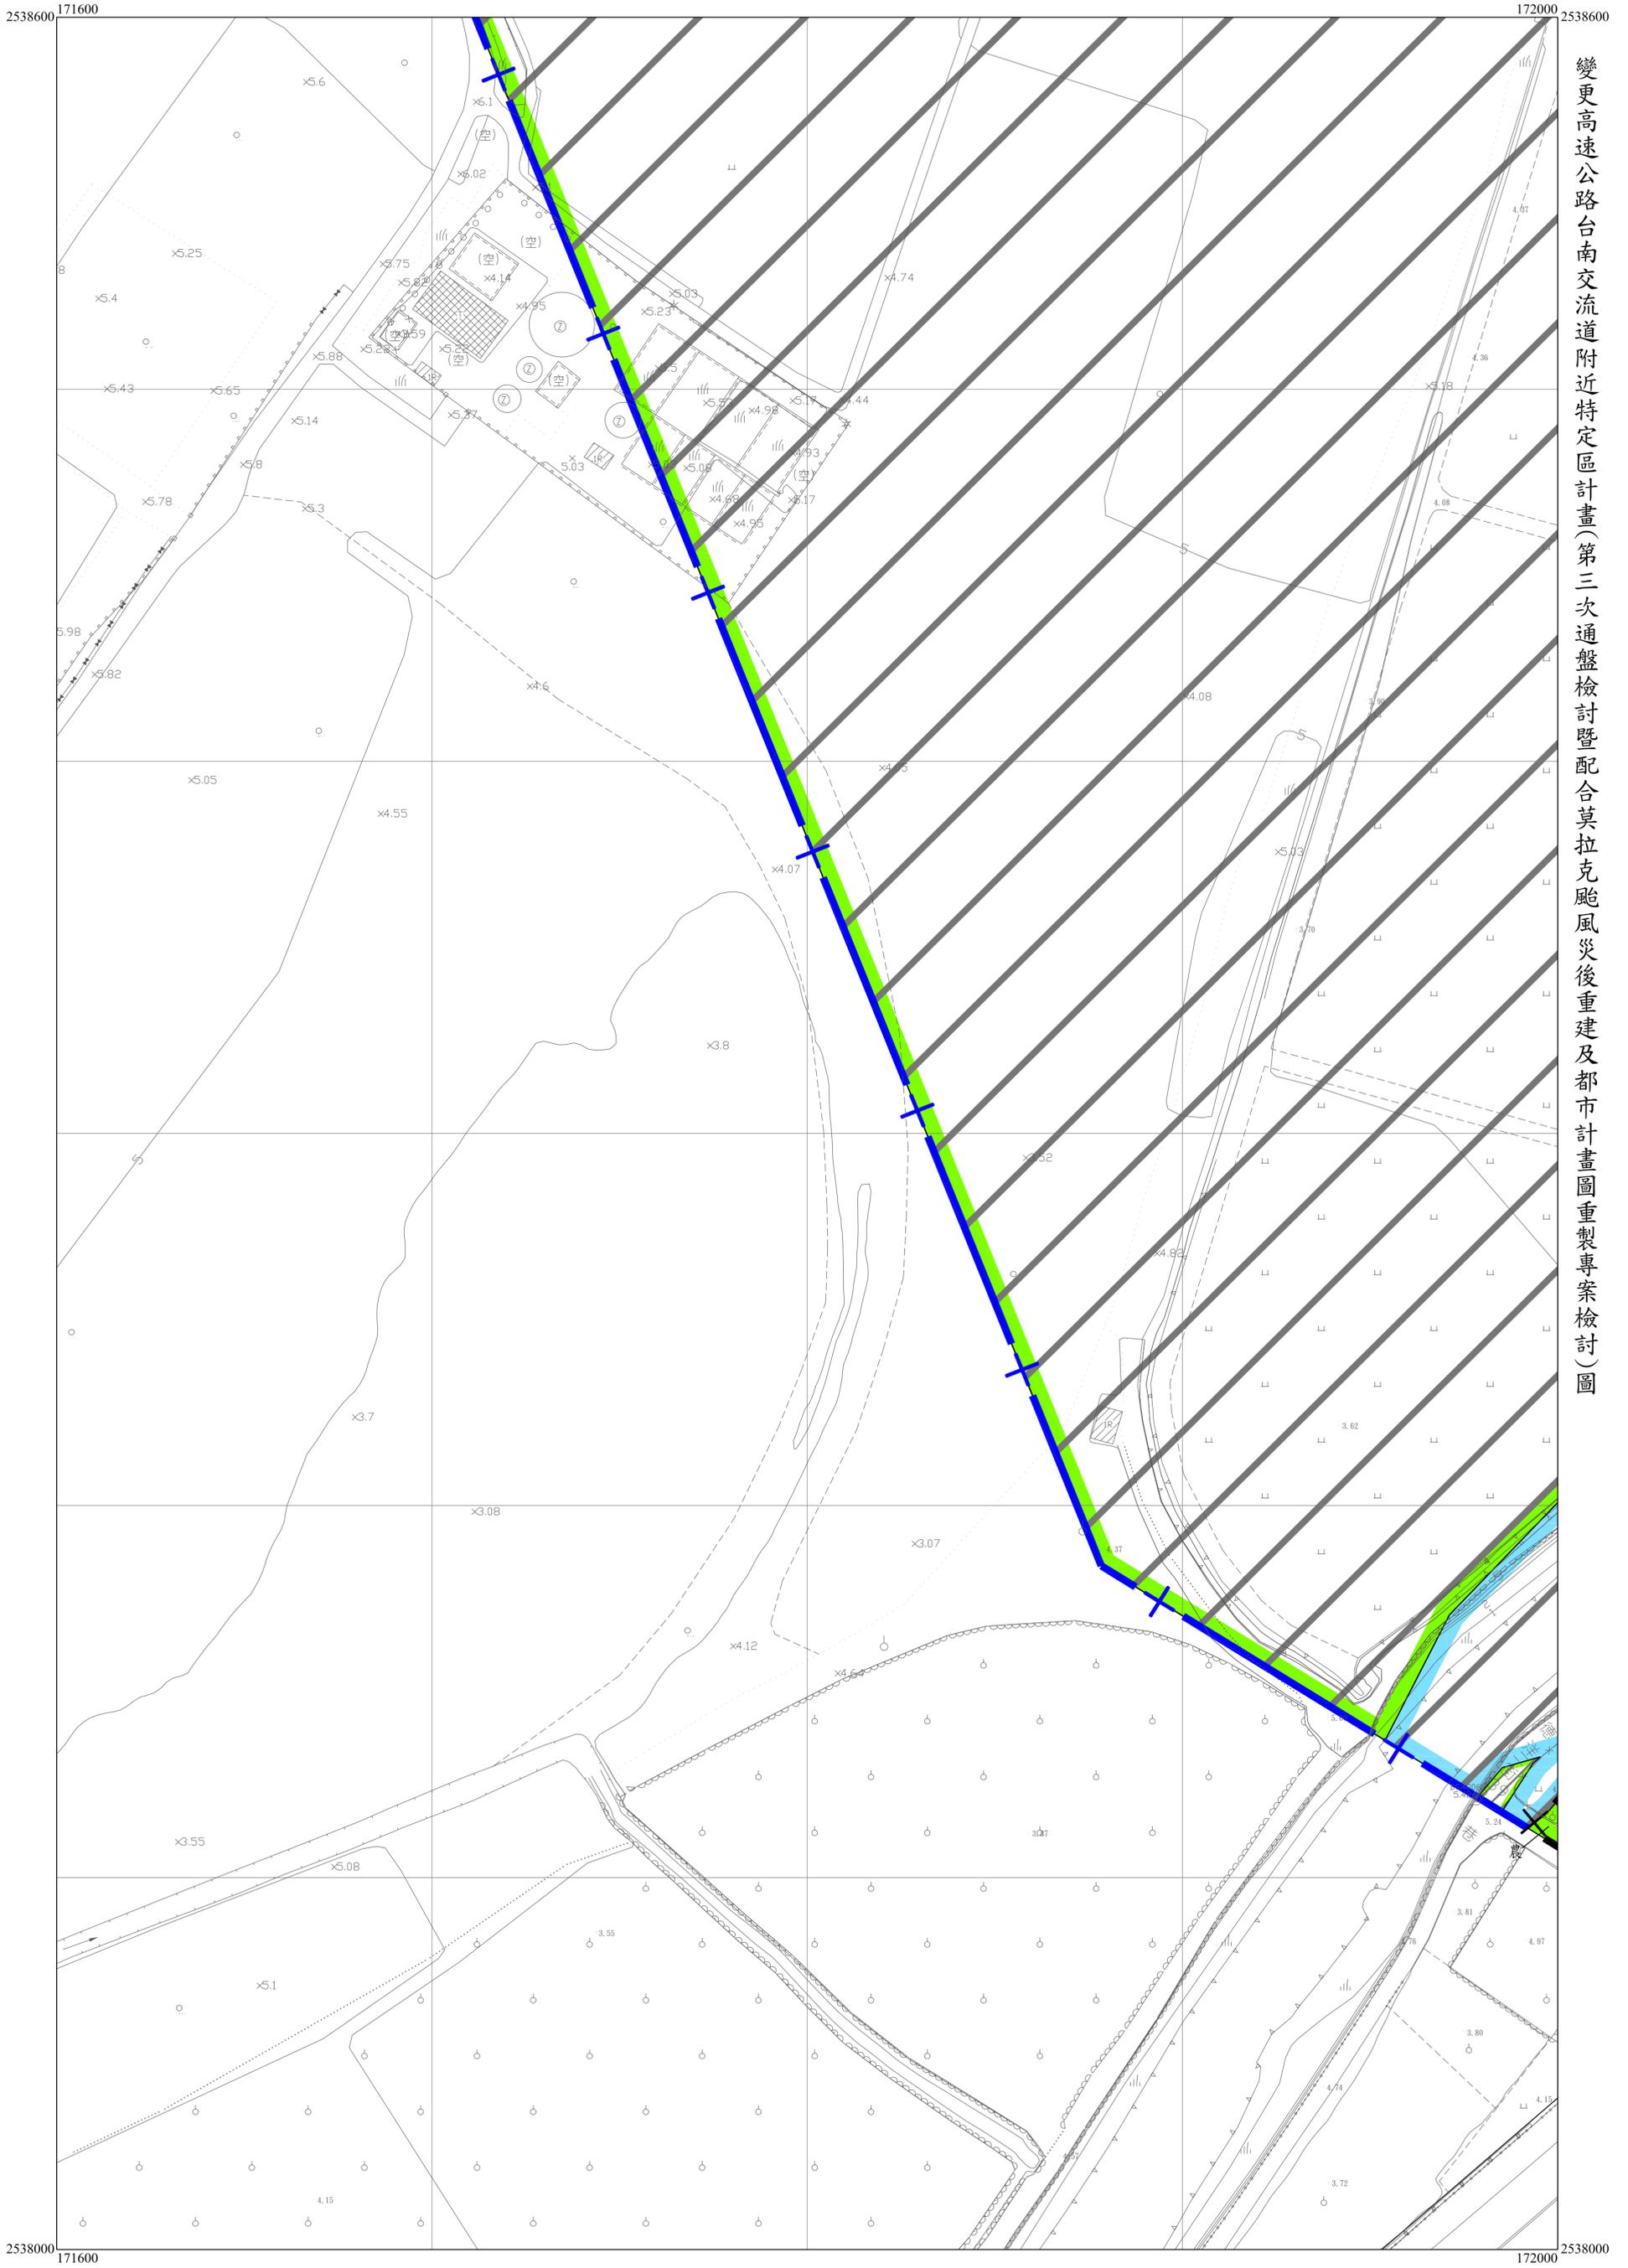

變更高速公路台南交流道附近特定區計畫(第三次通盤檢討暨配合莫拉克颱風災後重建及都市計畫圖重製專案檢討)圖

26	27	28
34	35	36
	42	43

35
51




變更高速公路台南交流道附近特定區計畫(第三次通盤檢討暨配合莫拉克颱風災後重建及都市計畫圖重製專案檢討)圖

2538000 172000 172400 2538000


27	28	29
35	36	37
42	43	44

36
51

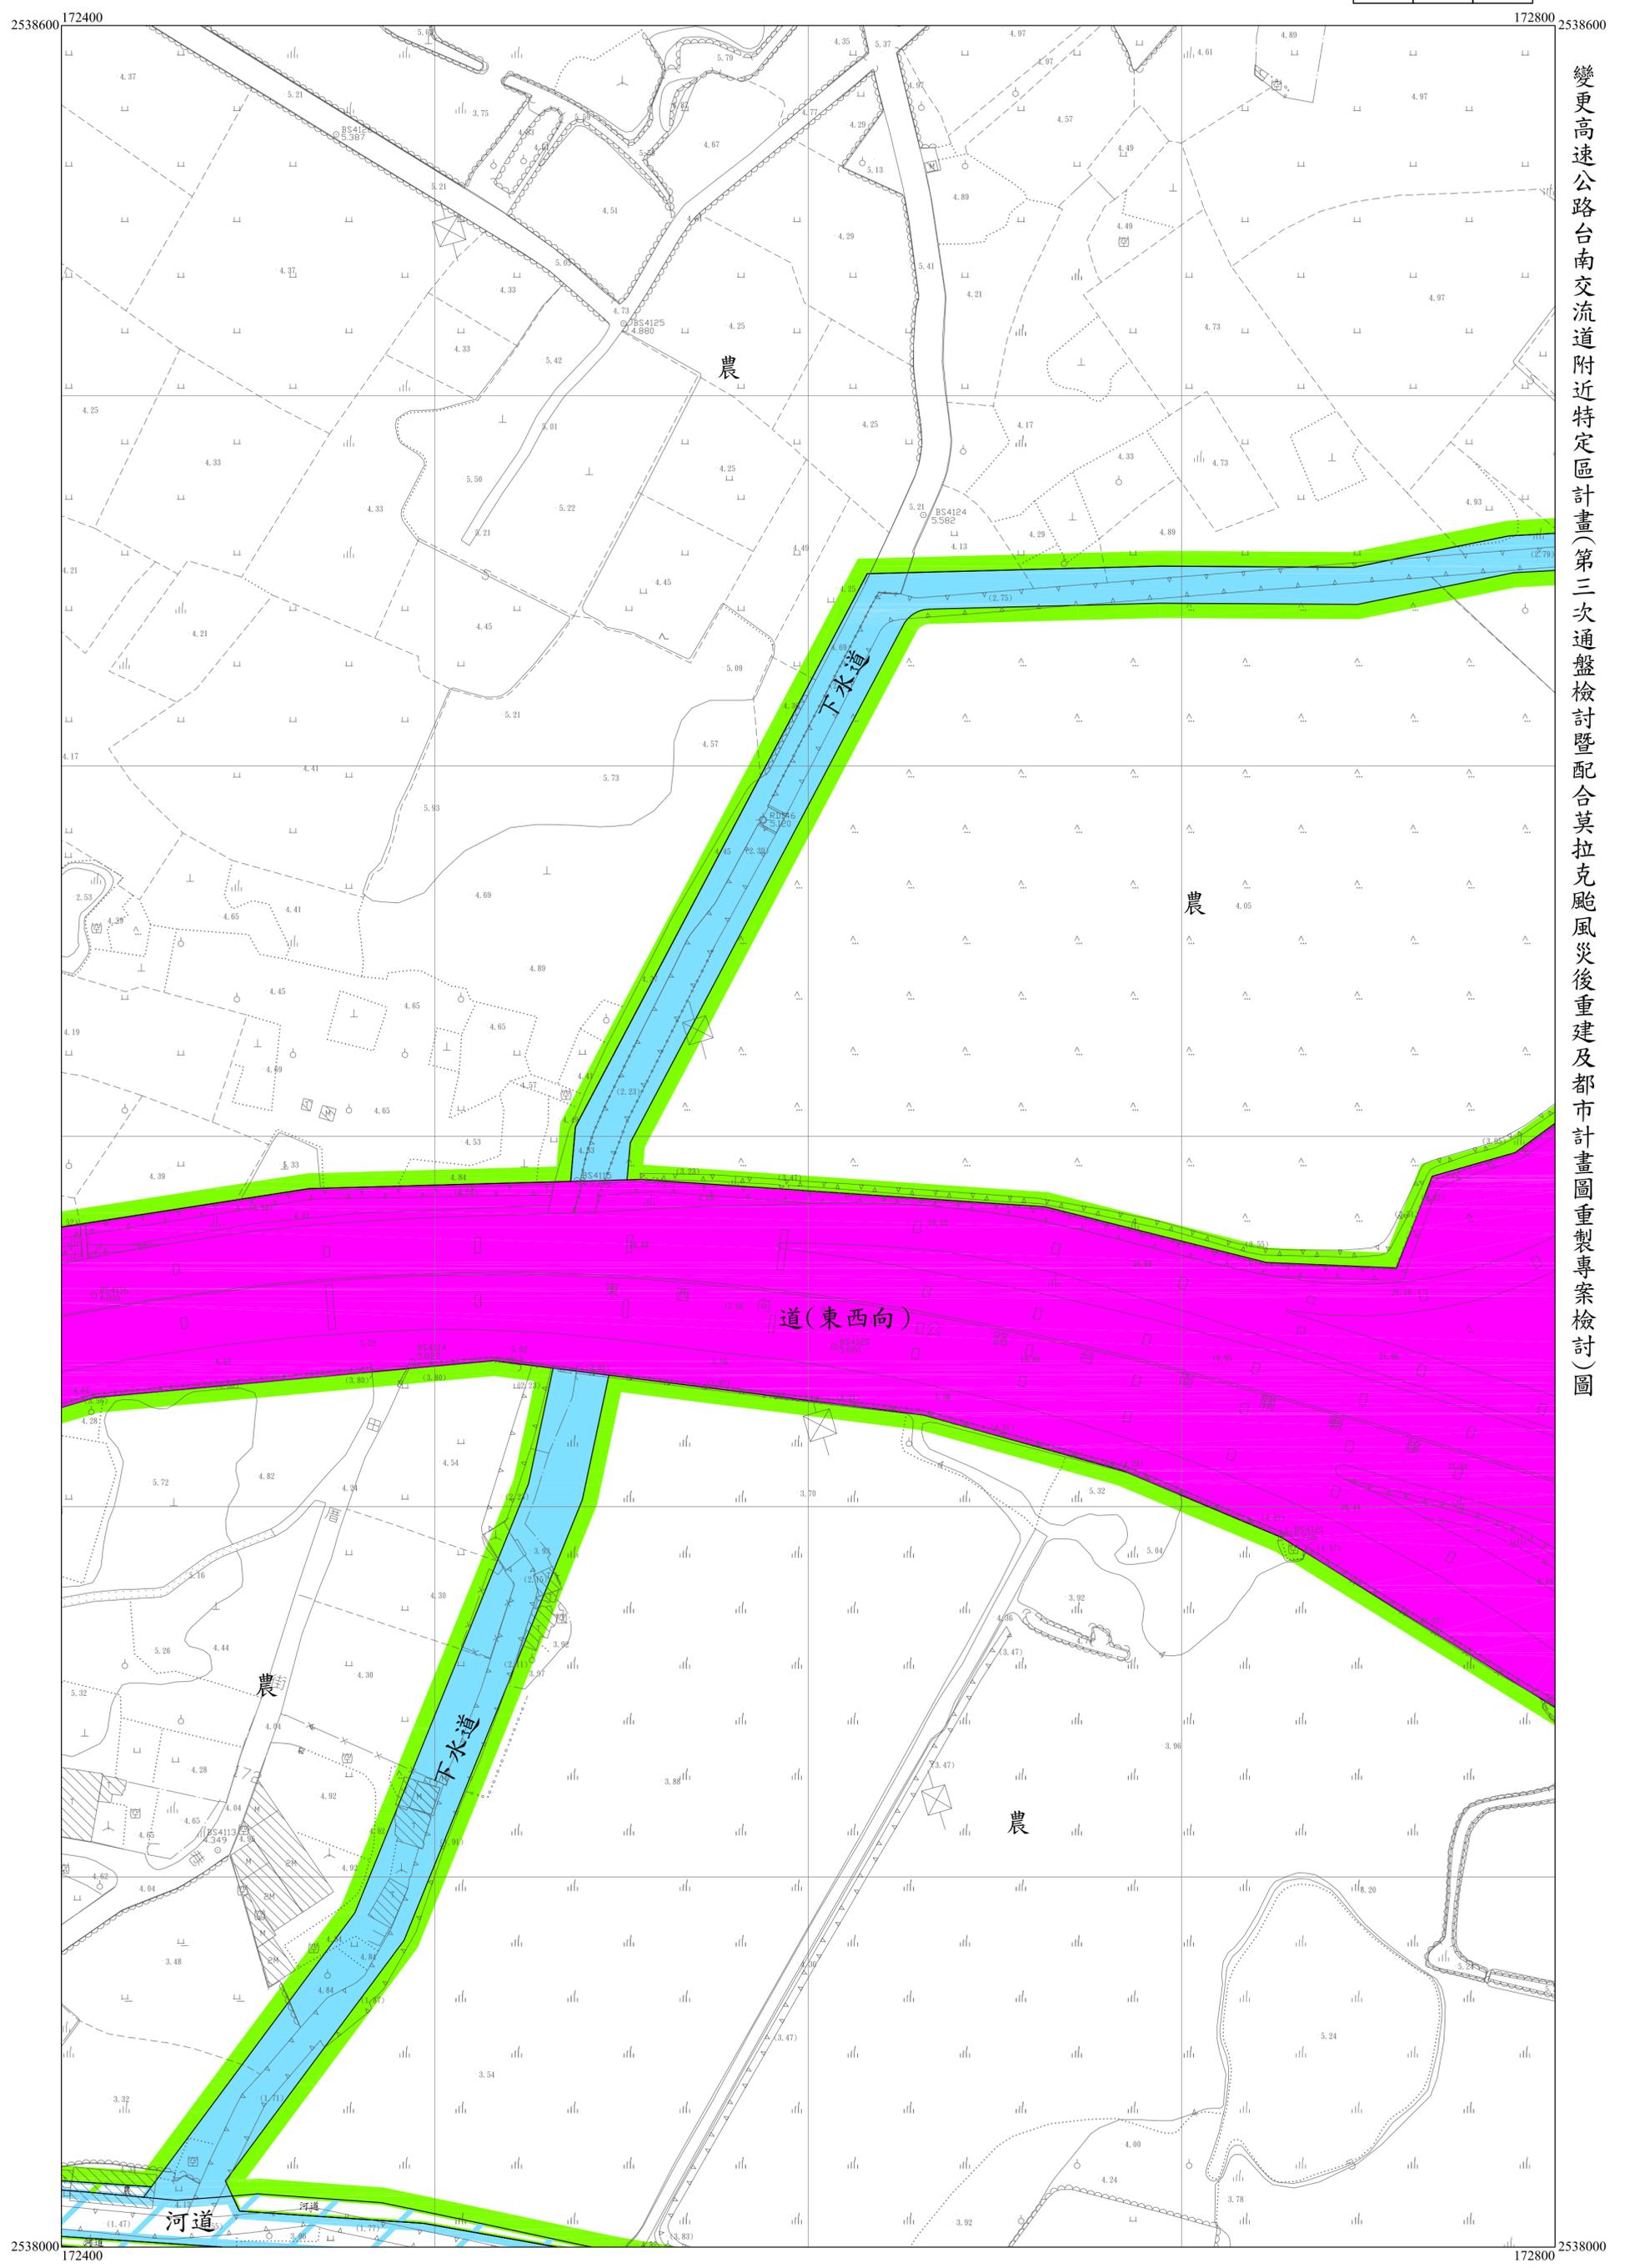

變更高速公路台南交流道附近特定區計畫(第三次通盤檢討暨配合莫拉克颱風災後重建及都市計畫圖重製專案檢討)圖


28	29	30
36	37	38
43	44	45

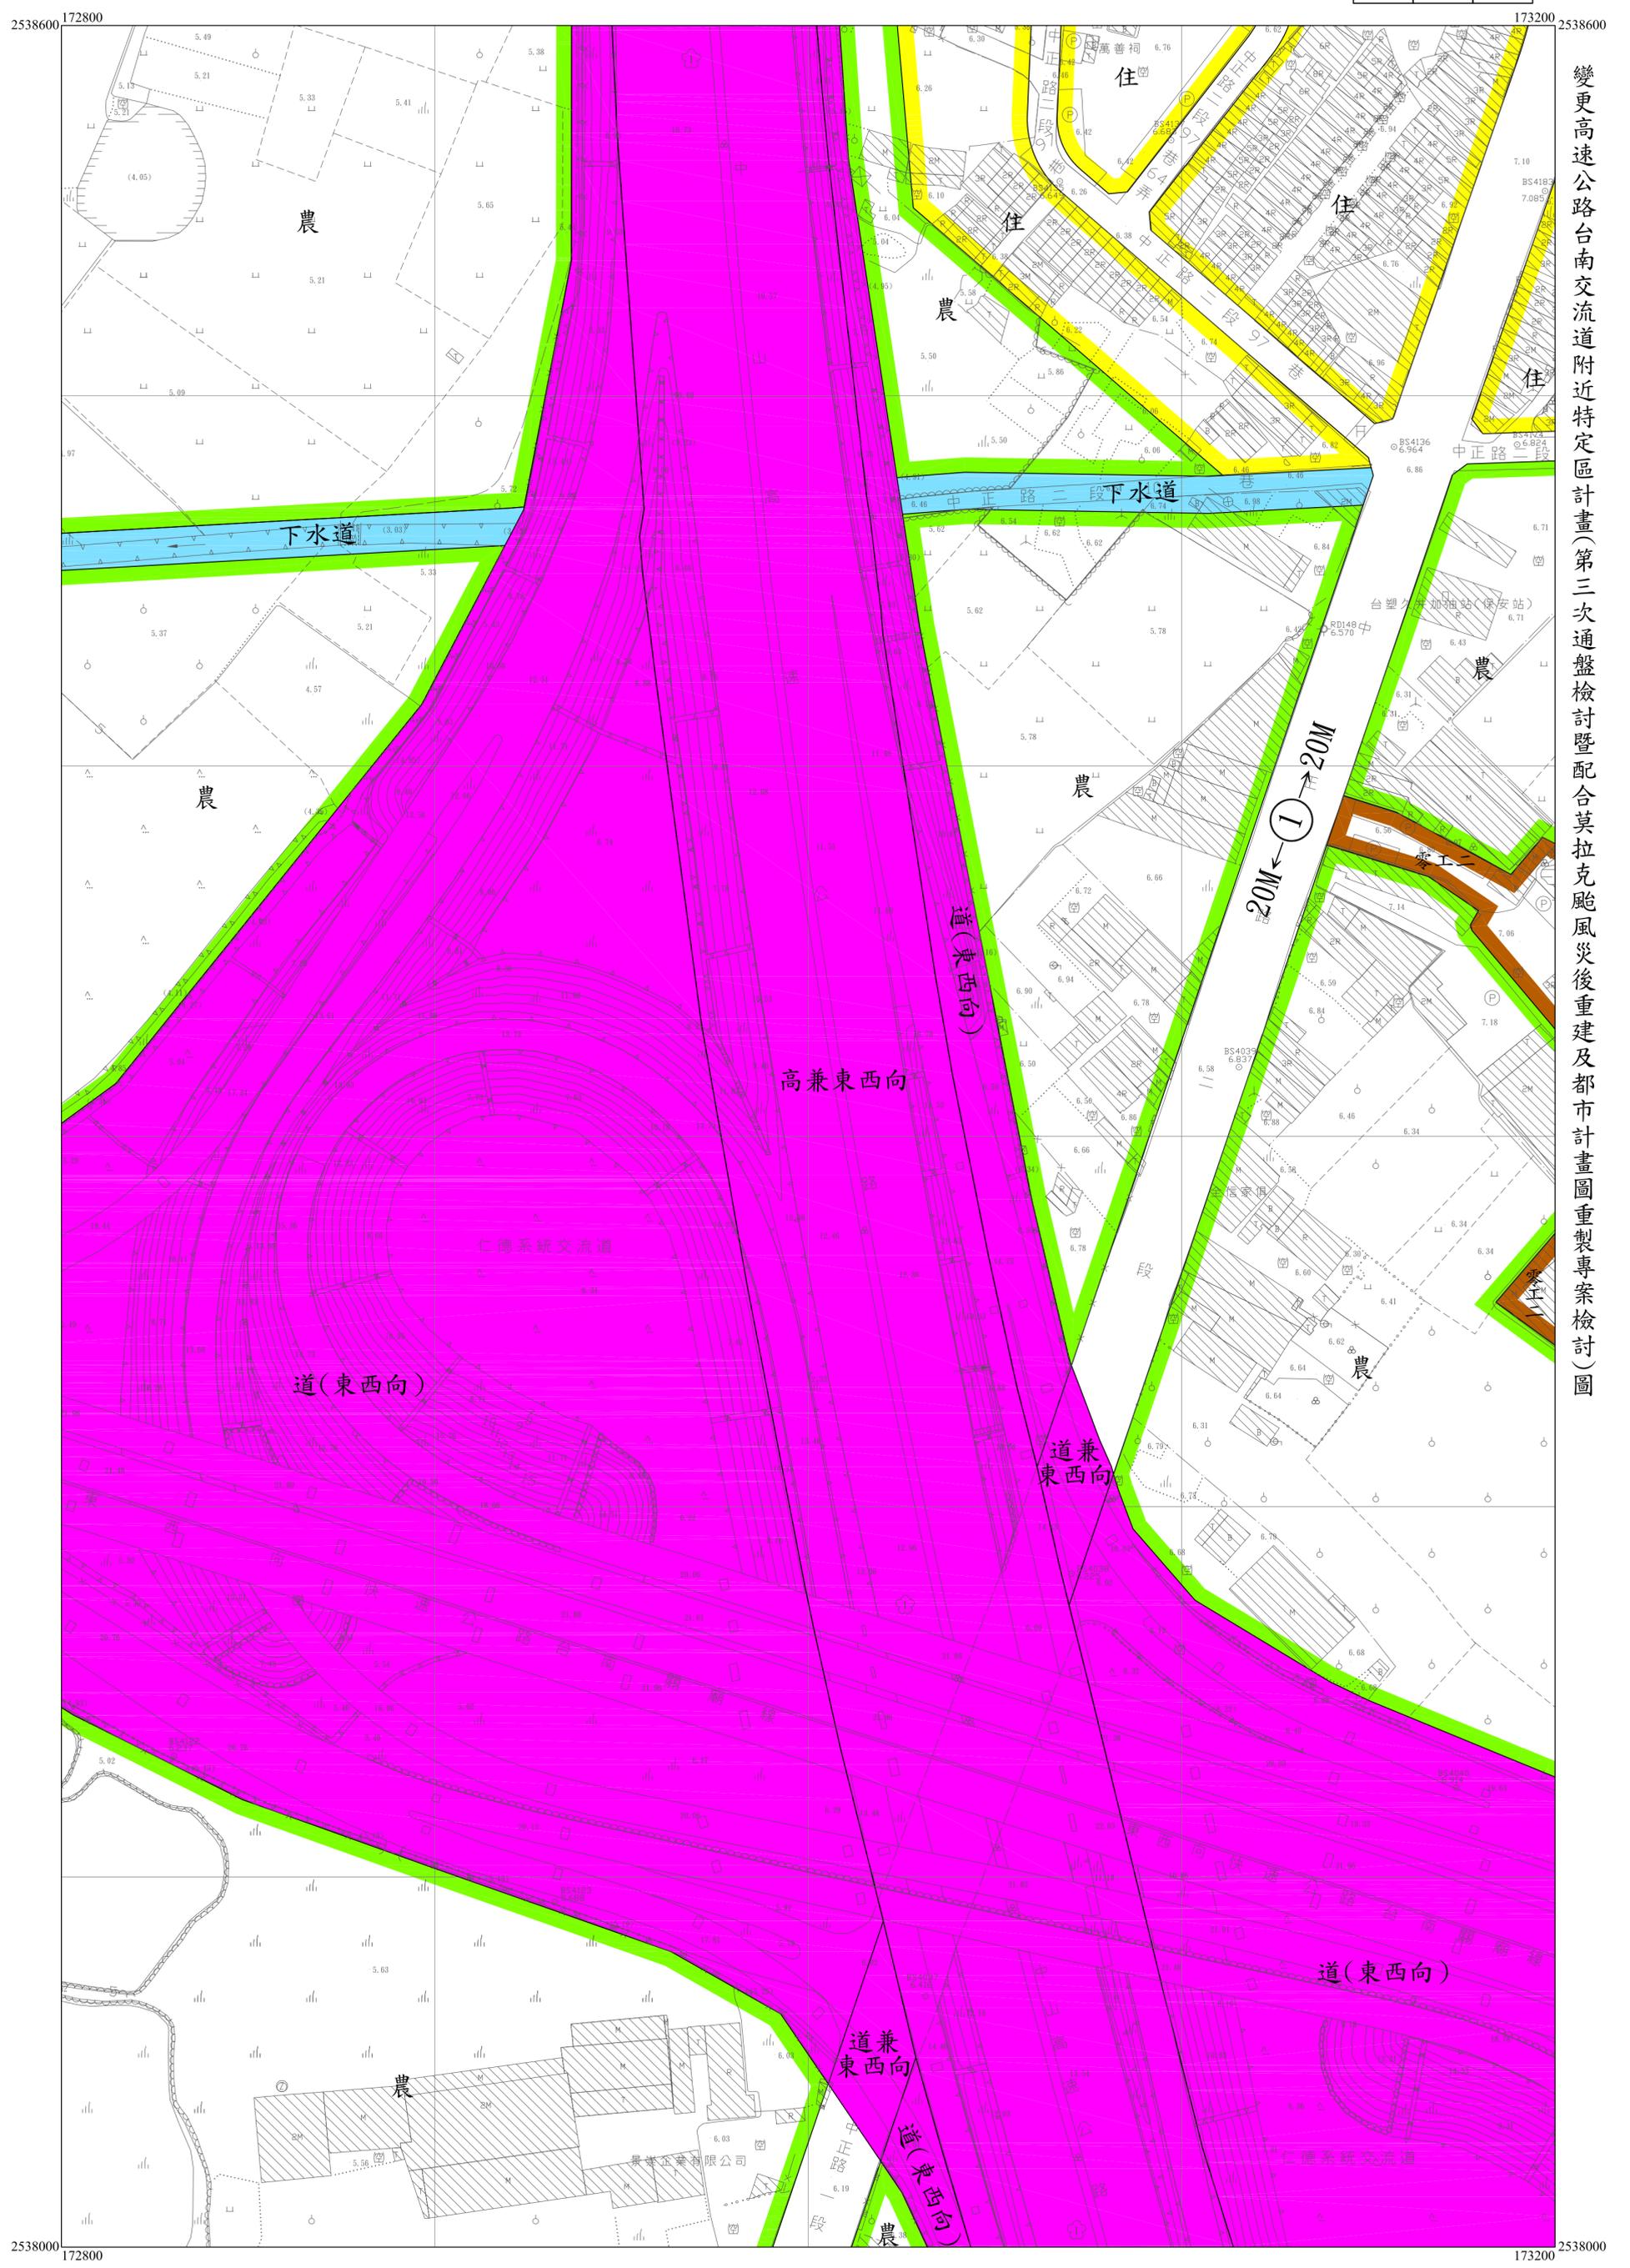

變更高速公路台南交流道附近特定區計畫(第三次通盤檢討暨配合莫拉克颱風災後重建及都市計畫圖重製專案檢討)圖

29	30	31
37	38	39
44	45	46


38
51

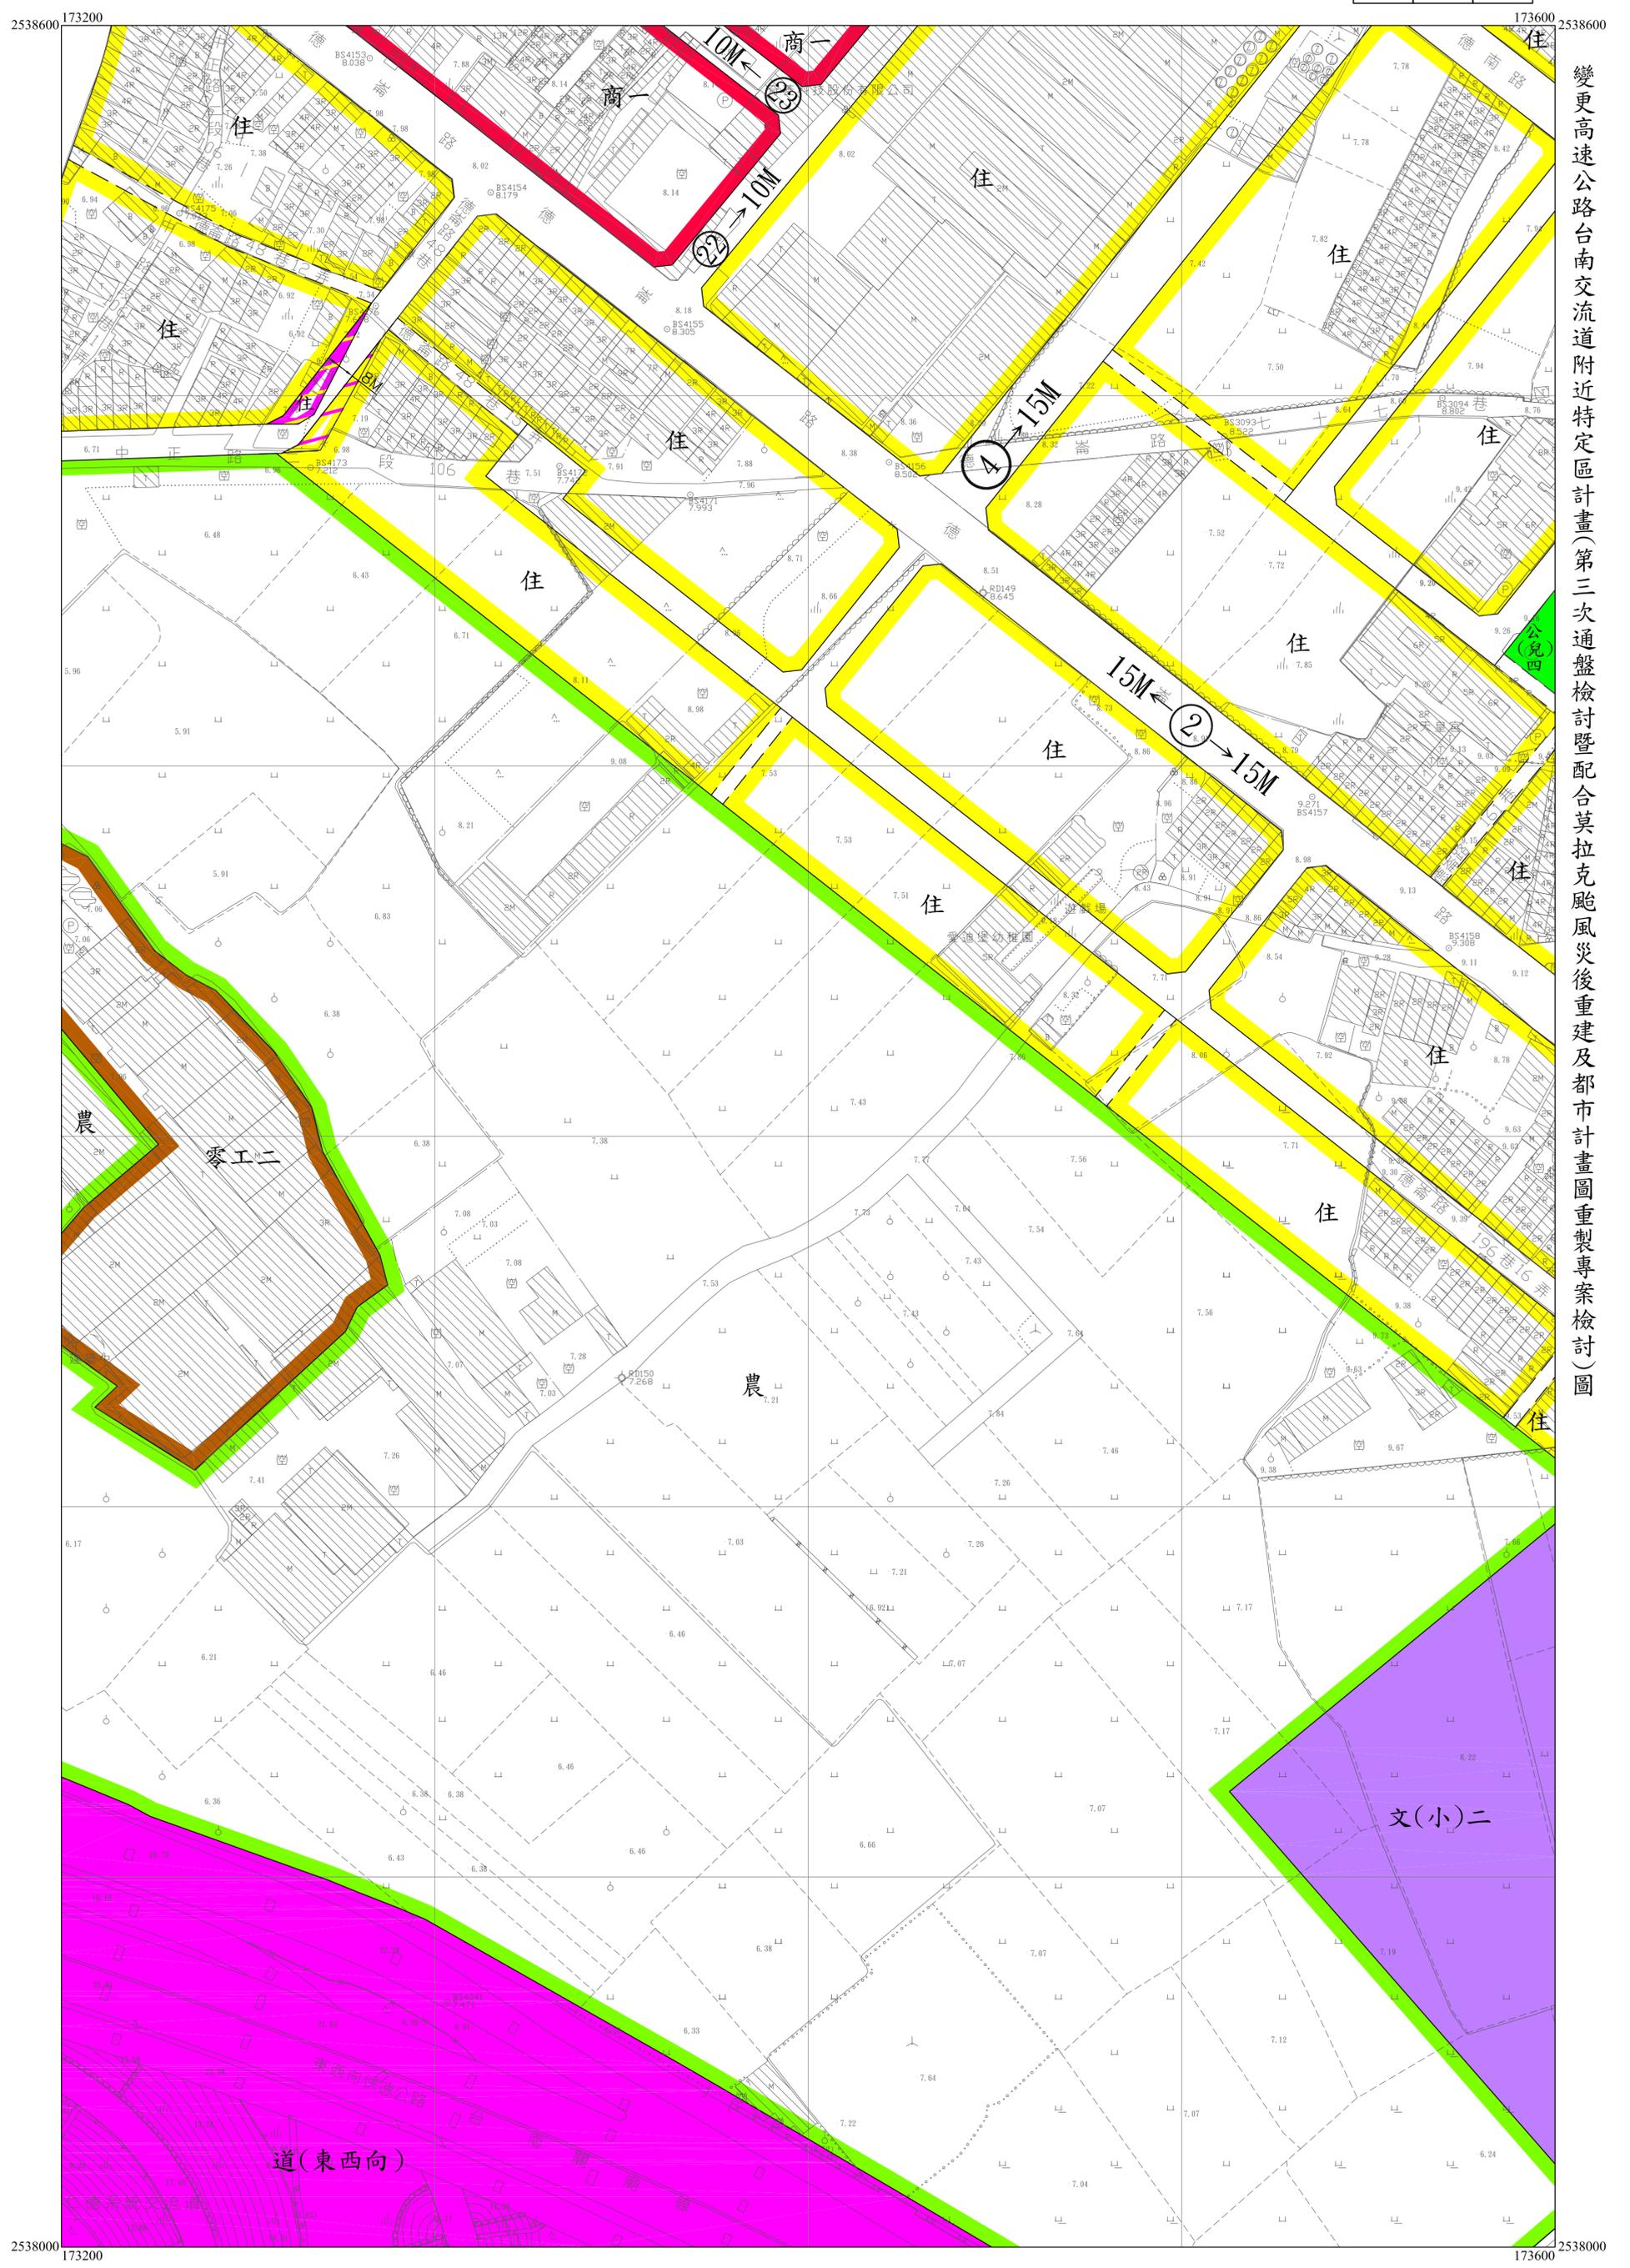

變更高速公路台南交流道附近特定區計畫(第三次通盤檢討暨配合莫拉克颱風災後重建及都市計畫圖重製專案檢討)圖

30	31	32
38	39	40
45	46	47


39
51

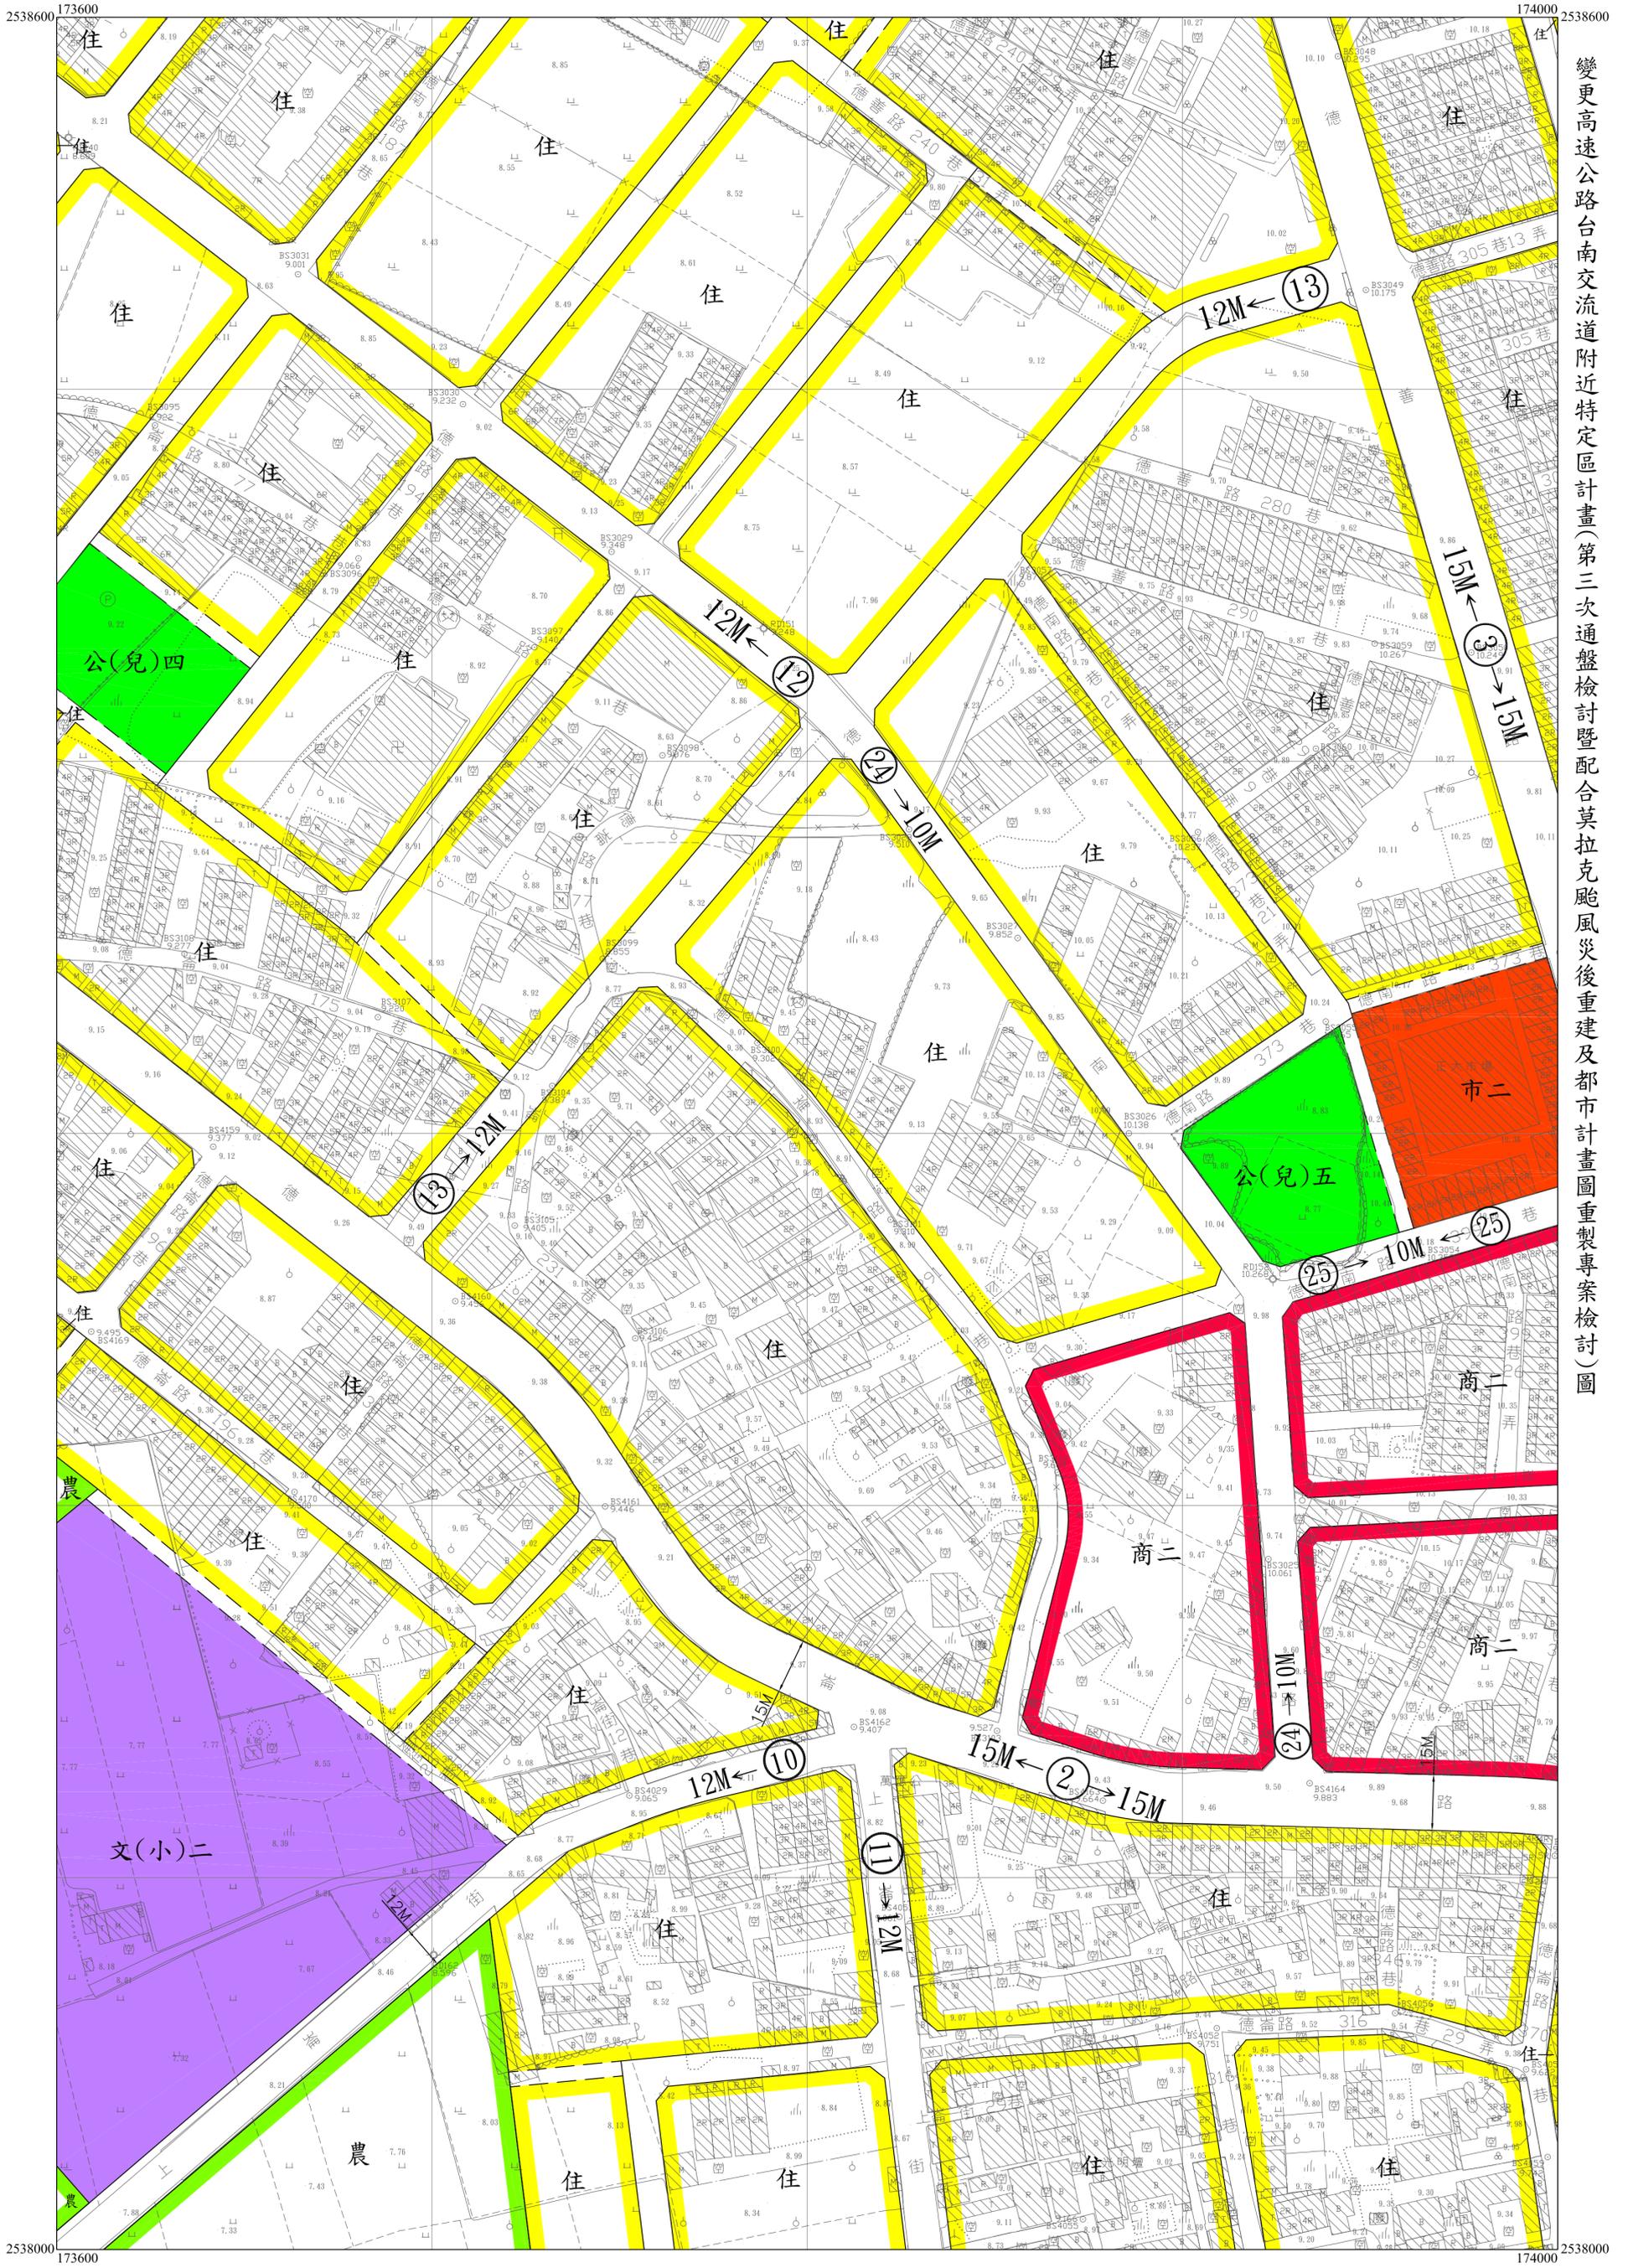

變更高速公路台南交流道附近特定區計畫(第三次通盤檢討暨配合莫拉克颱風災後重建及都市計畫圖重製專案檢討)圖

31	32	33
39	40	41
46	47	48

40
51

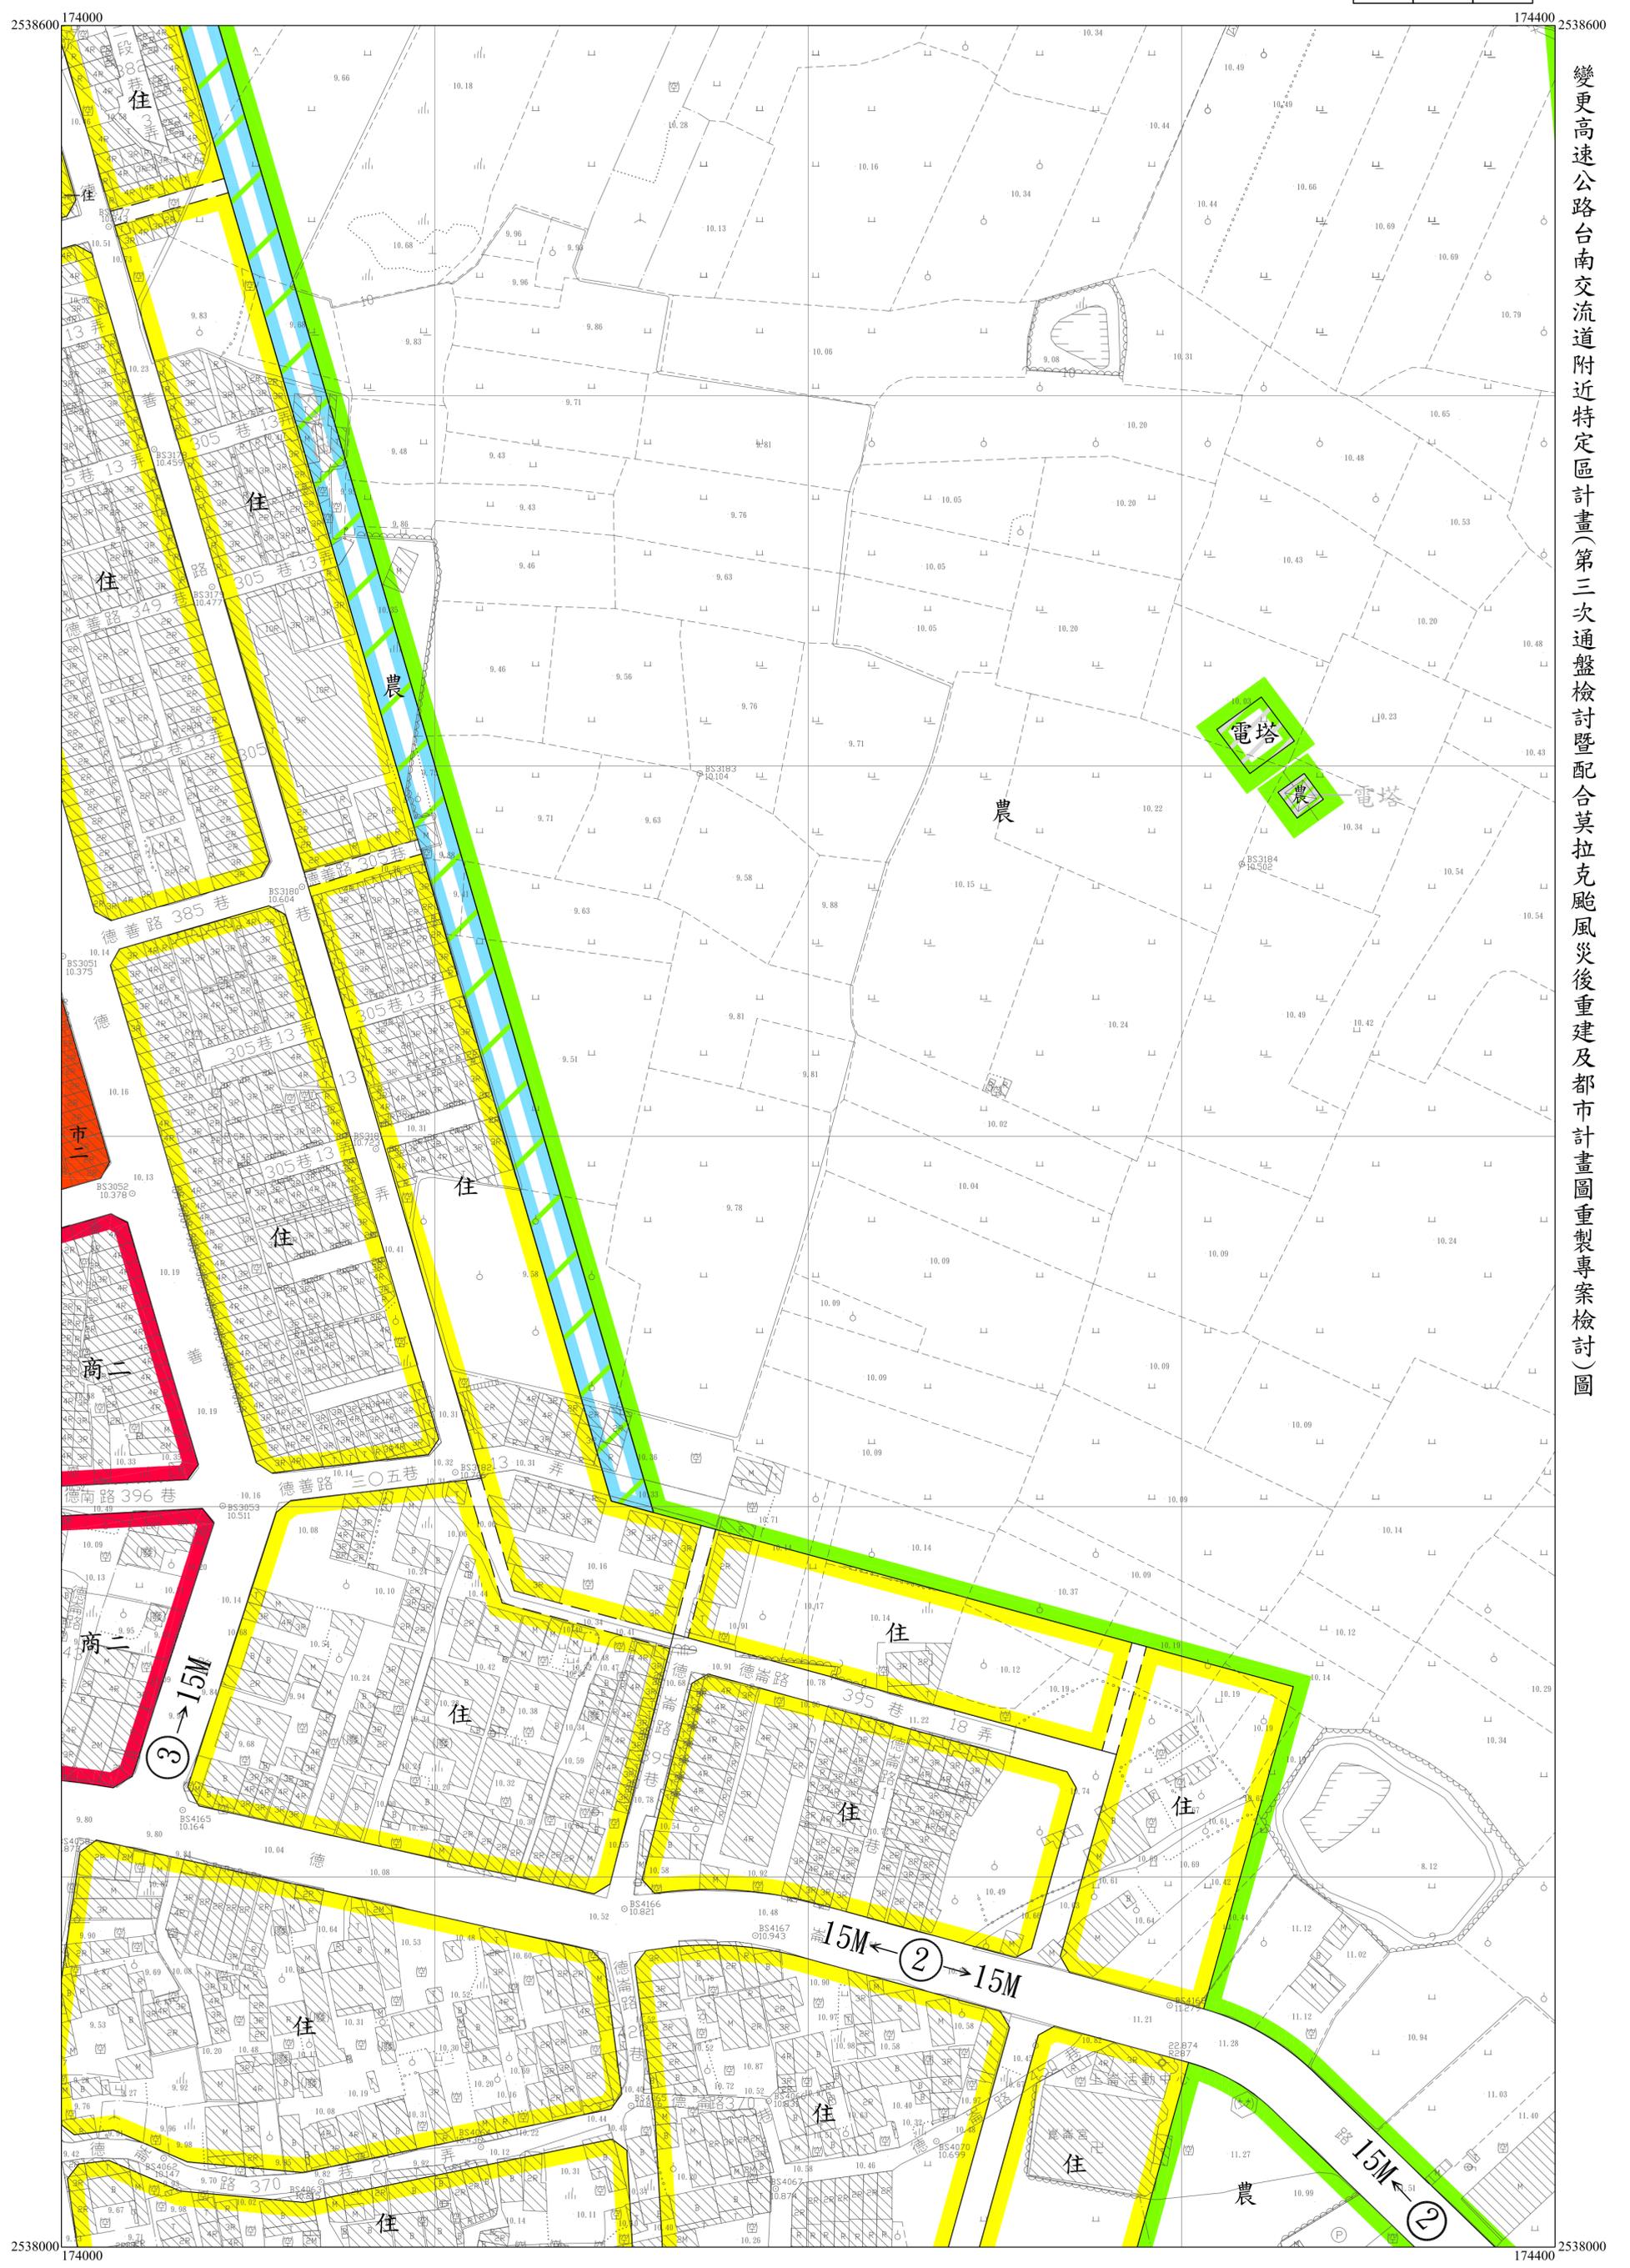


變更高速公路台南交流道附近特定區計畫(第三次通盤檢討暨配合莫拉克颱風災後重建及都市計畫圖重製專案檢討)圖

32	33	
40	41	
47	48	



34	35	36
	42	43

42
51

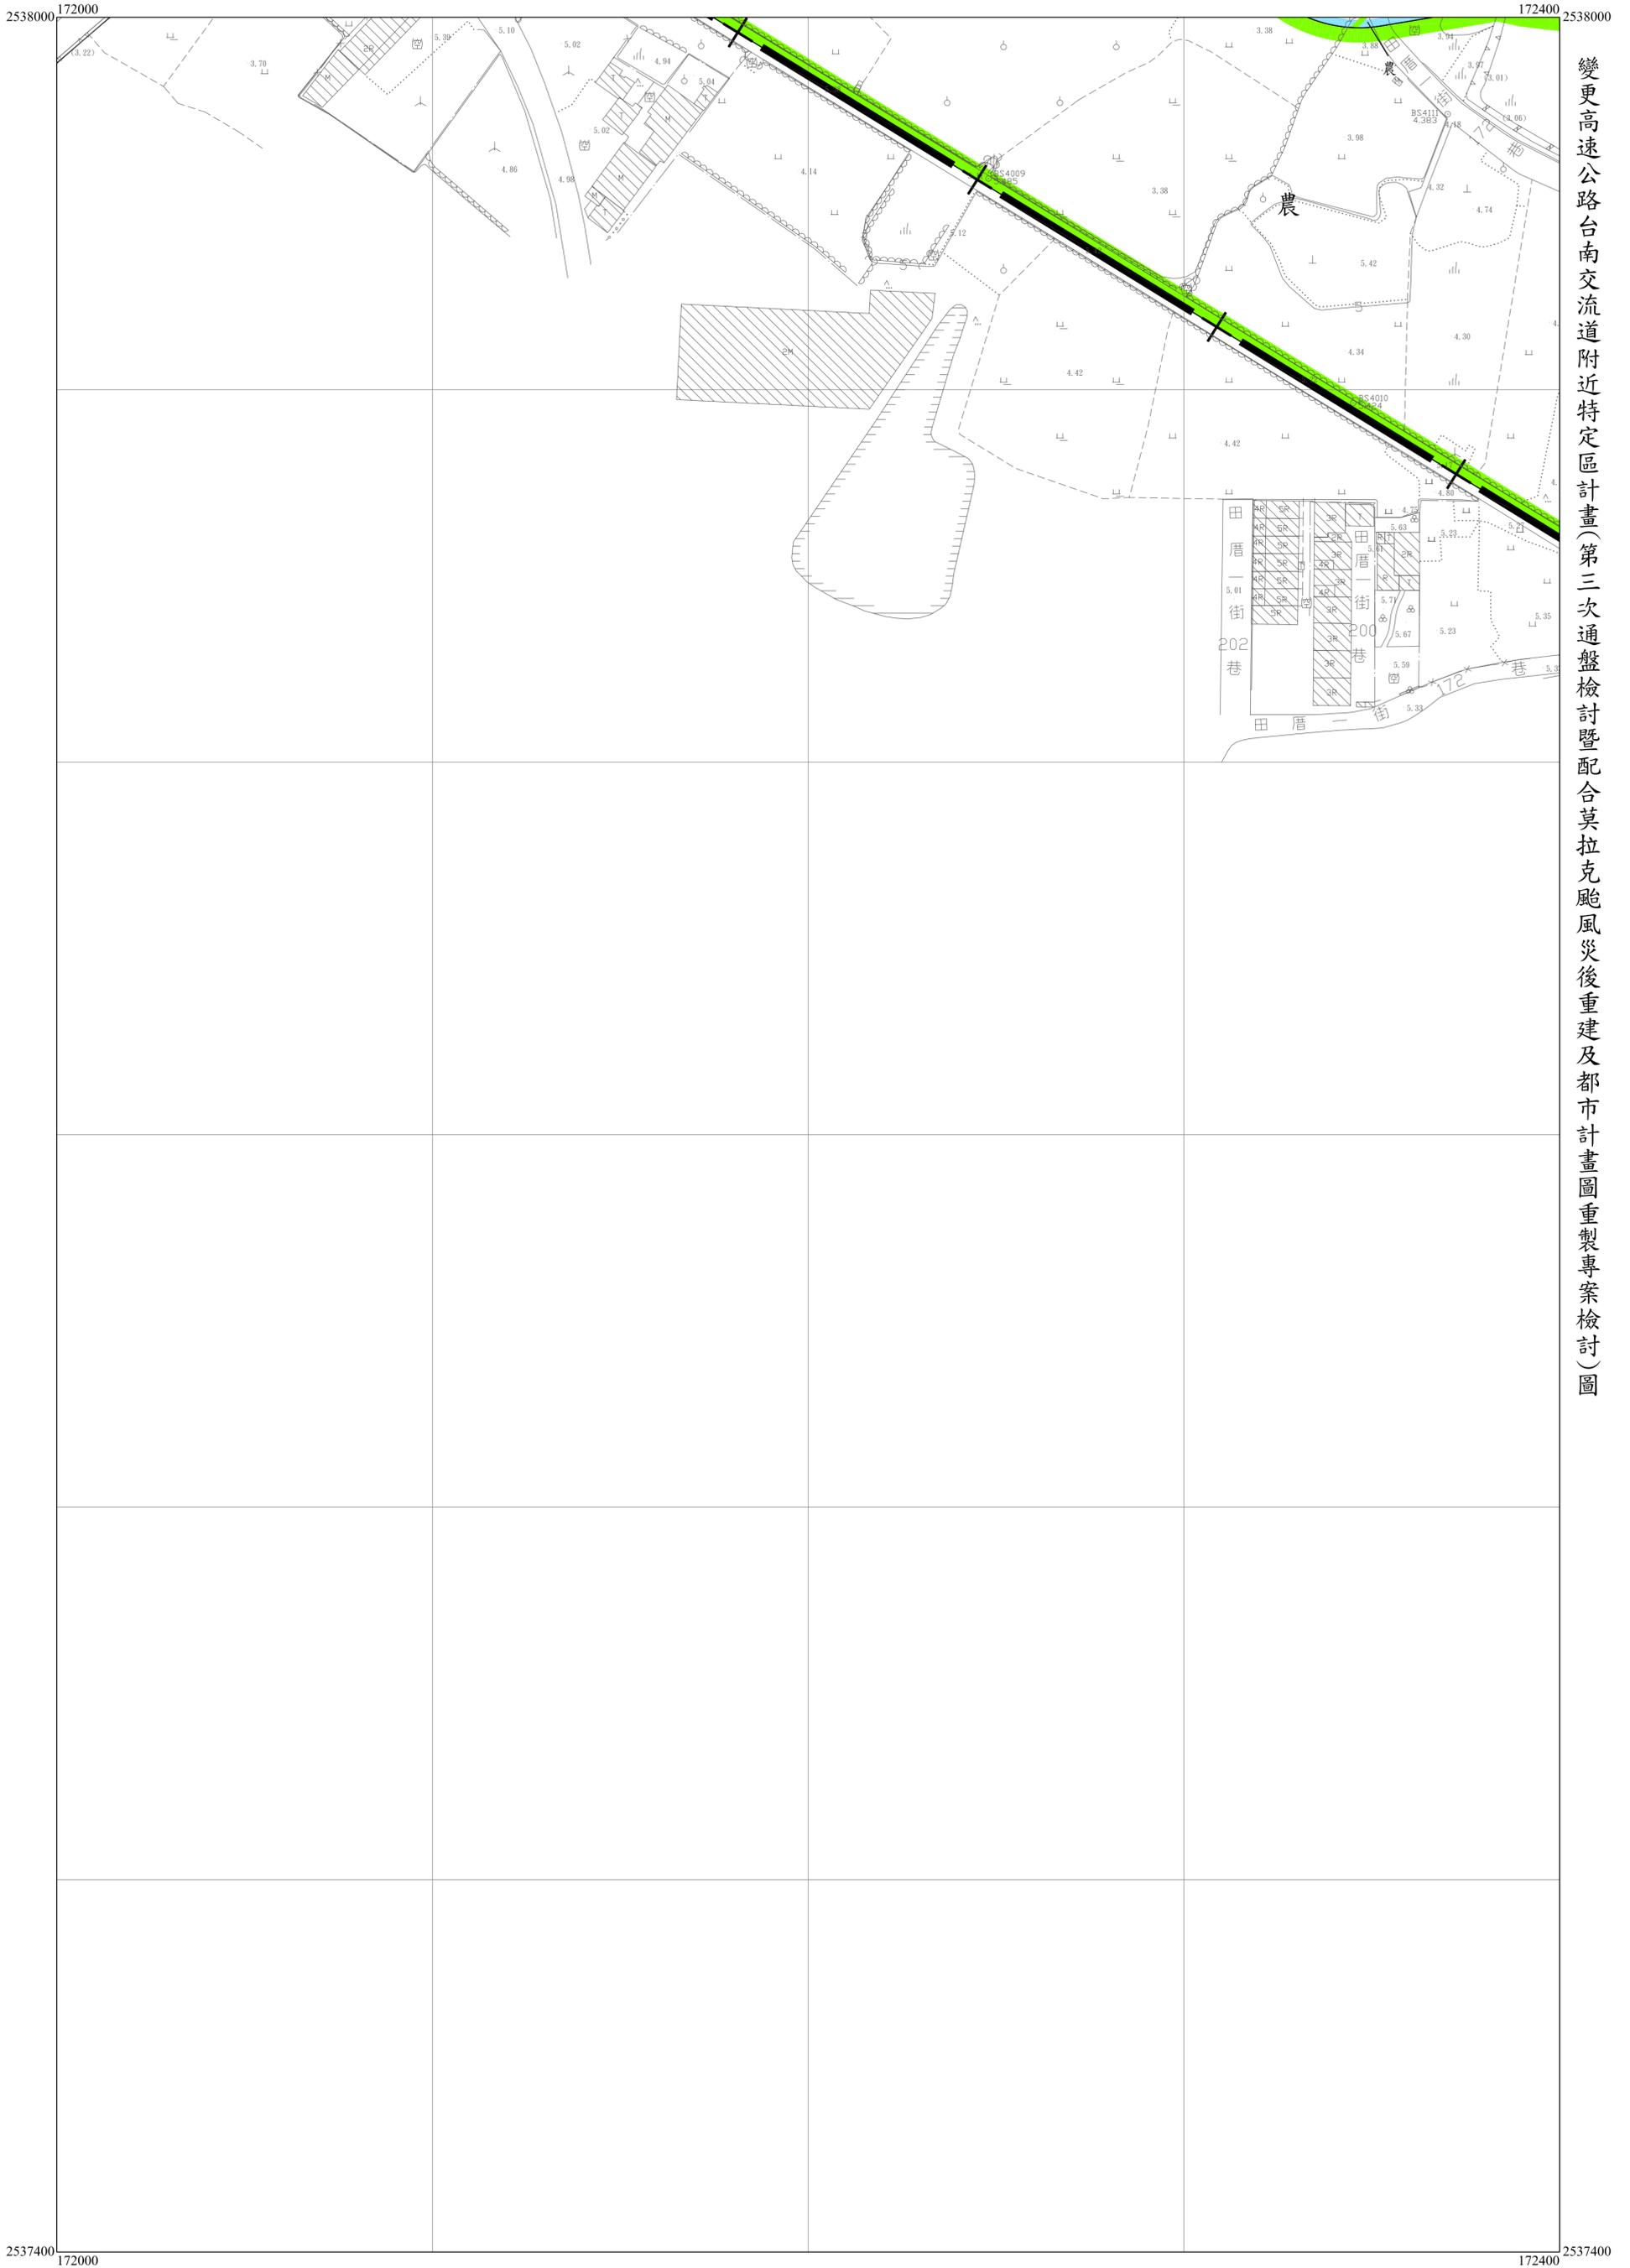

變更高速公路台南交流道附近特定區計畫(第三次通盤檢討暨配合莫拉克颱風災後重建及都市計畫圖重製專案檢討)圖

35	36	37
42	43	44
		49

43
51




變更高速公路台南交流道附近特定區計畫(第三次通盤檢討暨配合莫拉克颱風災後重建及都市計畫圖重製專案檢討)圖

2537400
172400


172800
2537400

36	37	38
43	44	45
	49	50

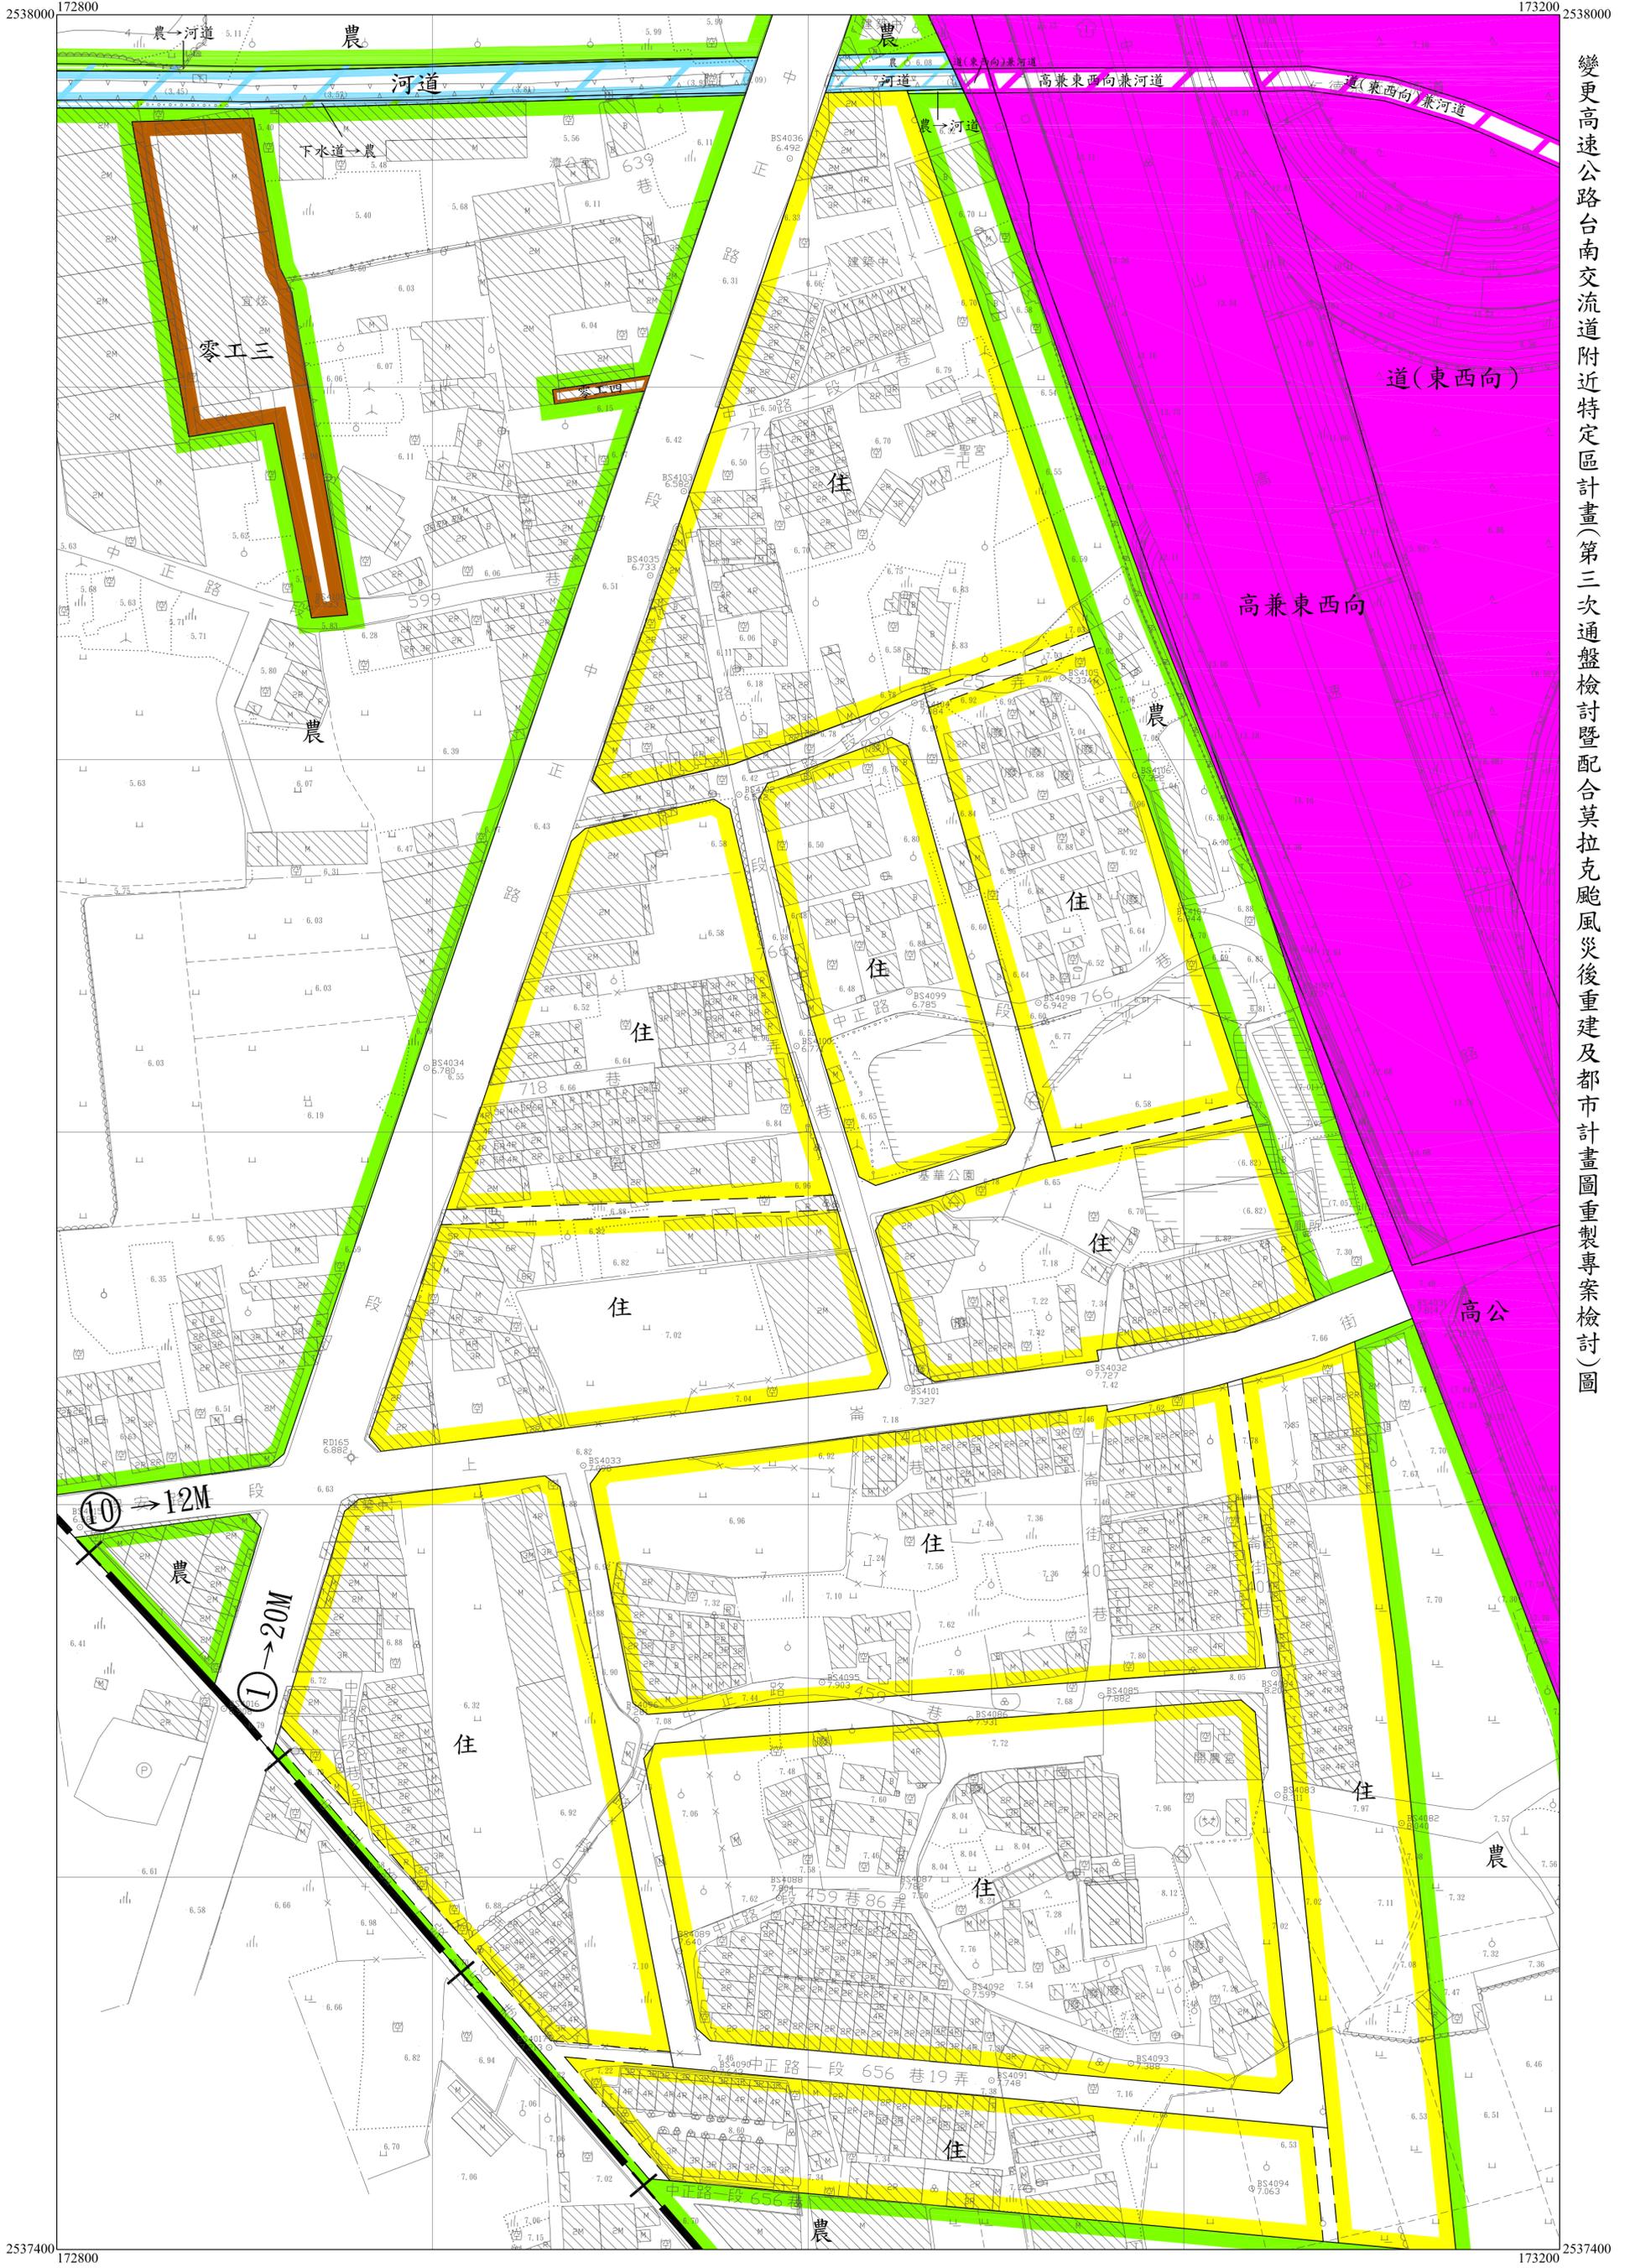

變更高速公路台南交流道附近特定區計畫(第三次通盤檢討暨配合莫拉克颱風災後重建及都市計畫圖重製專案檢討)圖

37	38	39
44	45	46
49	50	51

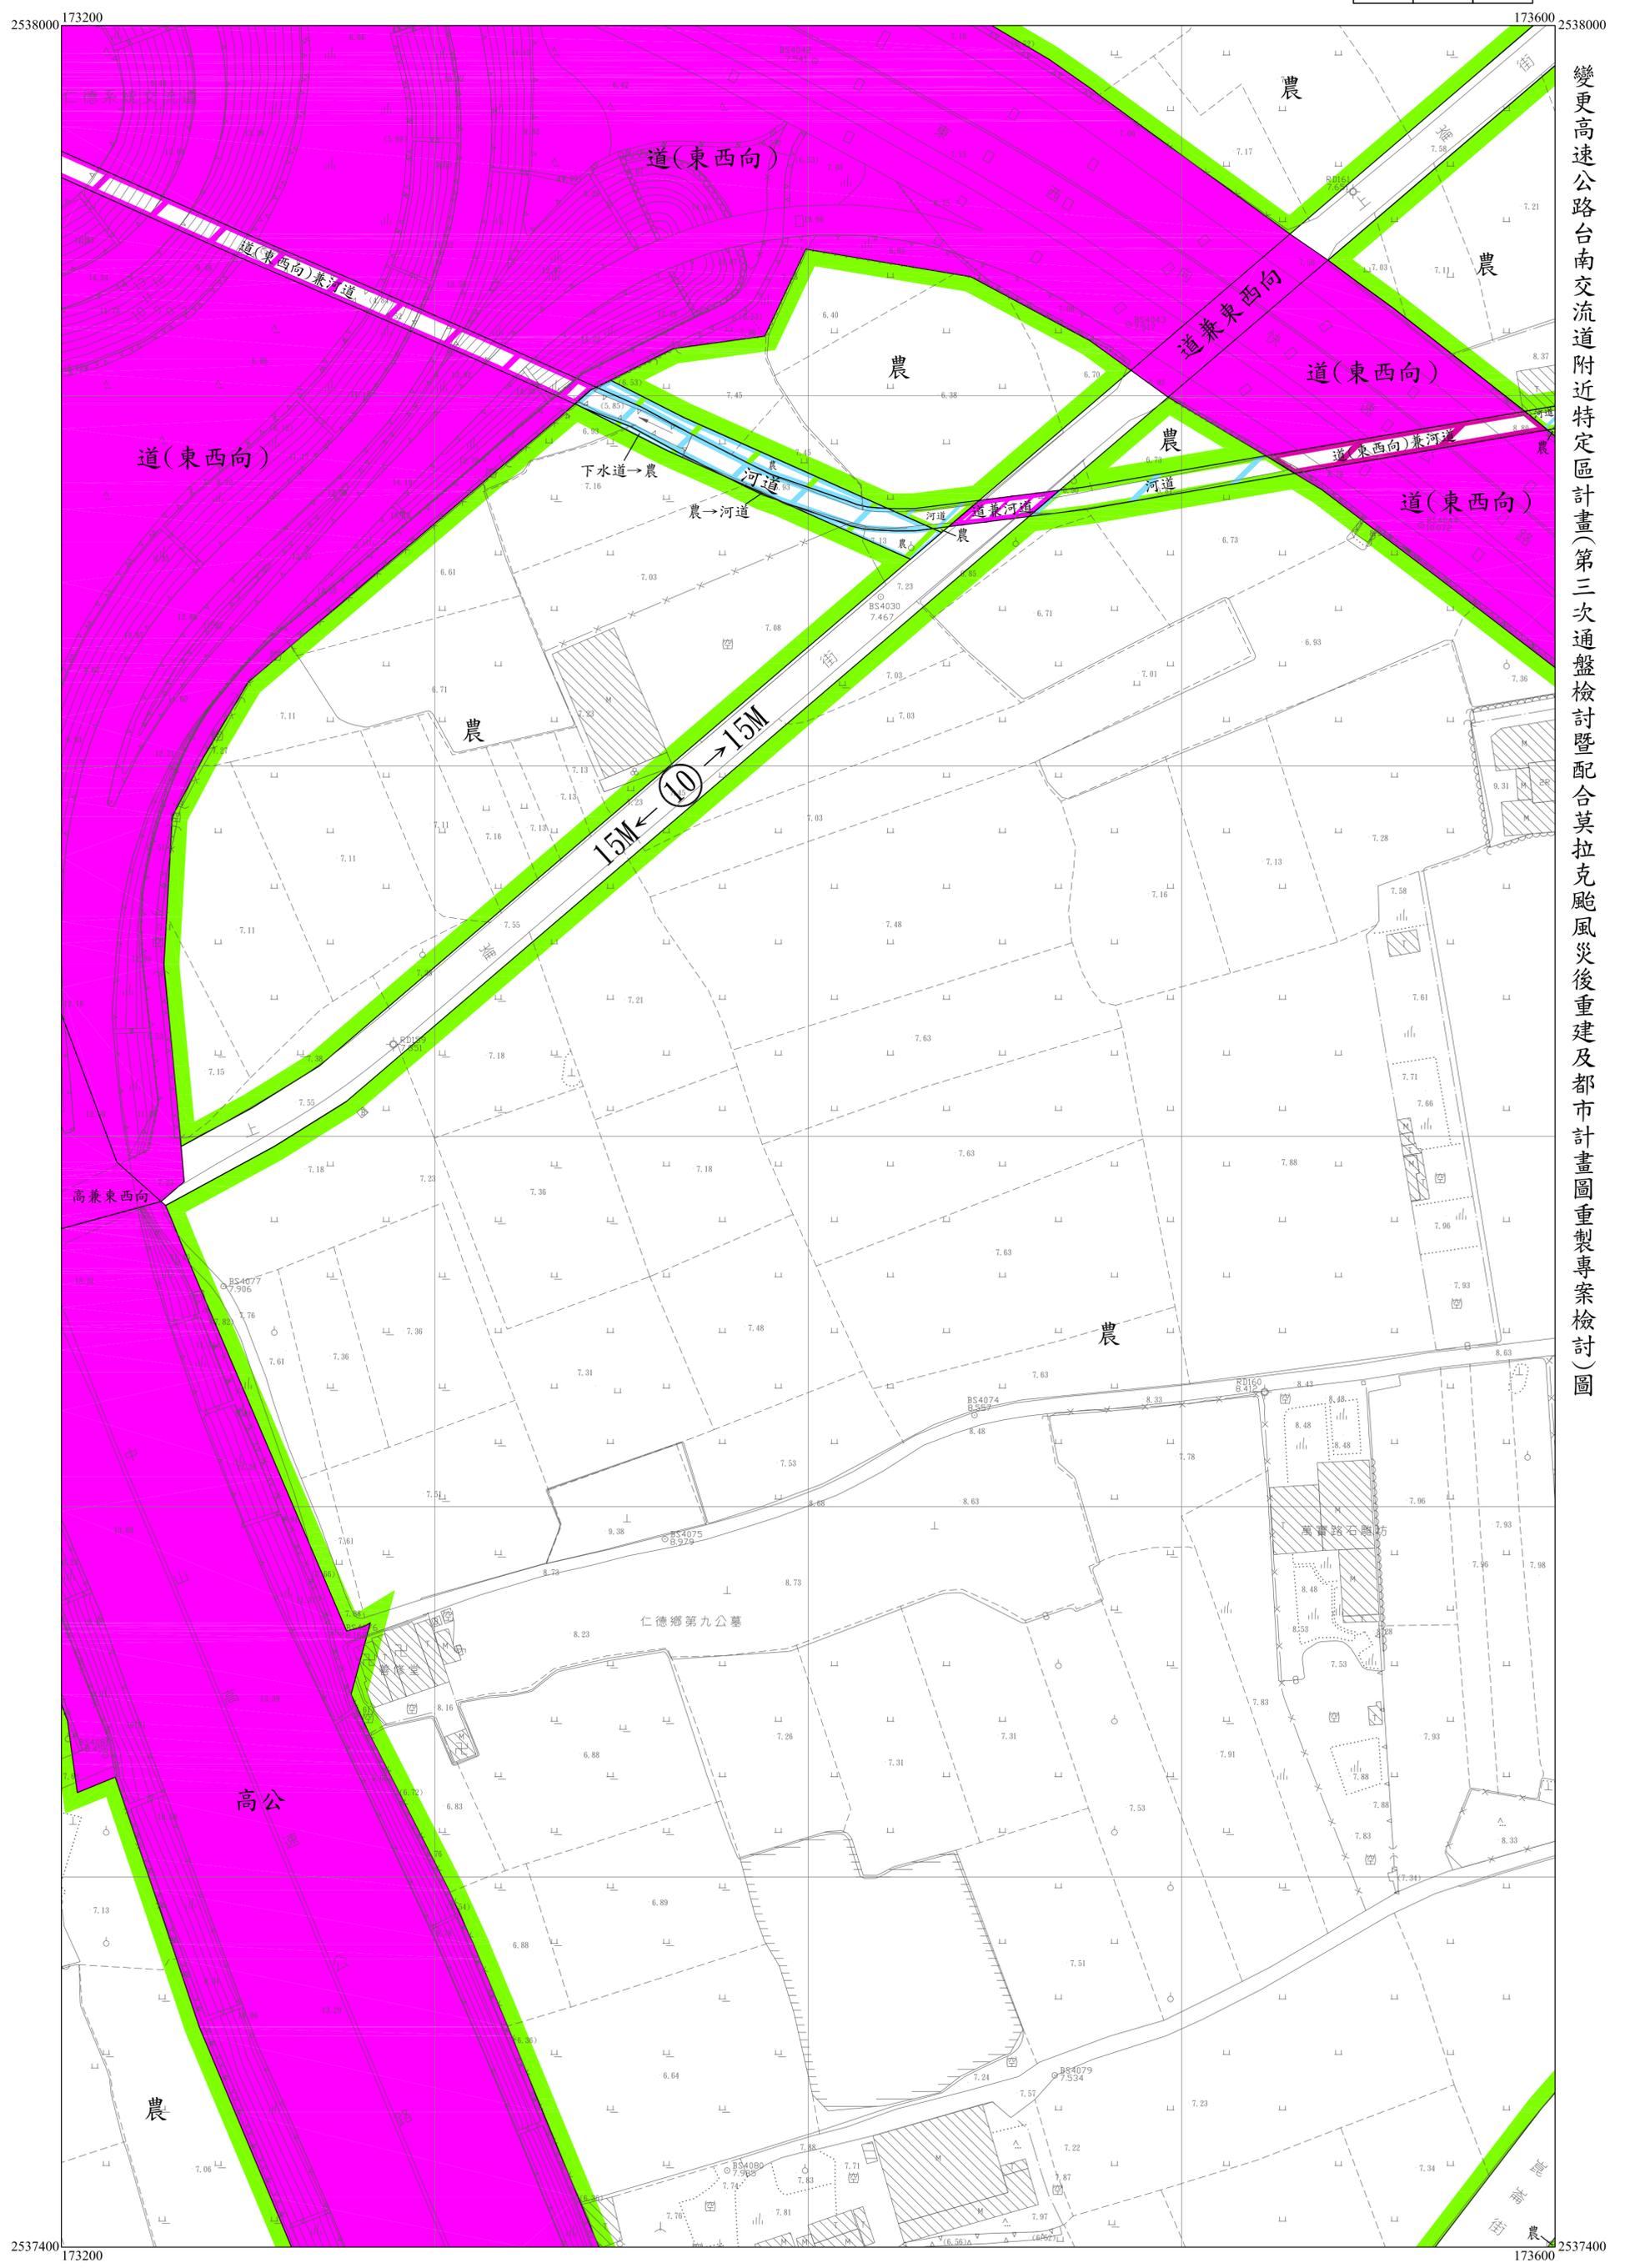

變更高速公路台南交流道附近特定區計畫(第三次通盤檢討暨配合莫拉克颱風災後重建及都市計畫圖重製專案檢討)圖

2538000 173200


173600 2538000

2537400 173200

173600 2537400

38	39	40
45	46	47
50	51	


46
51

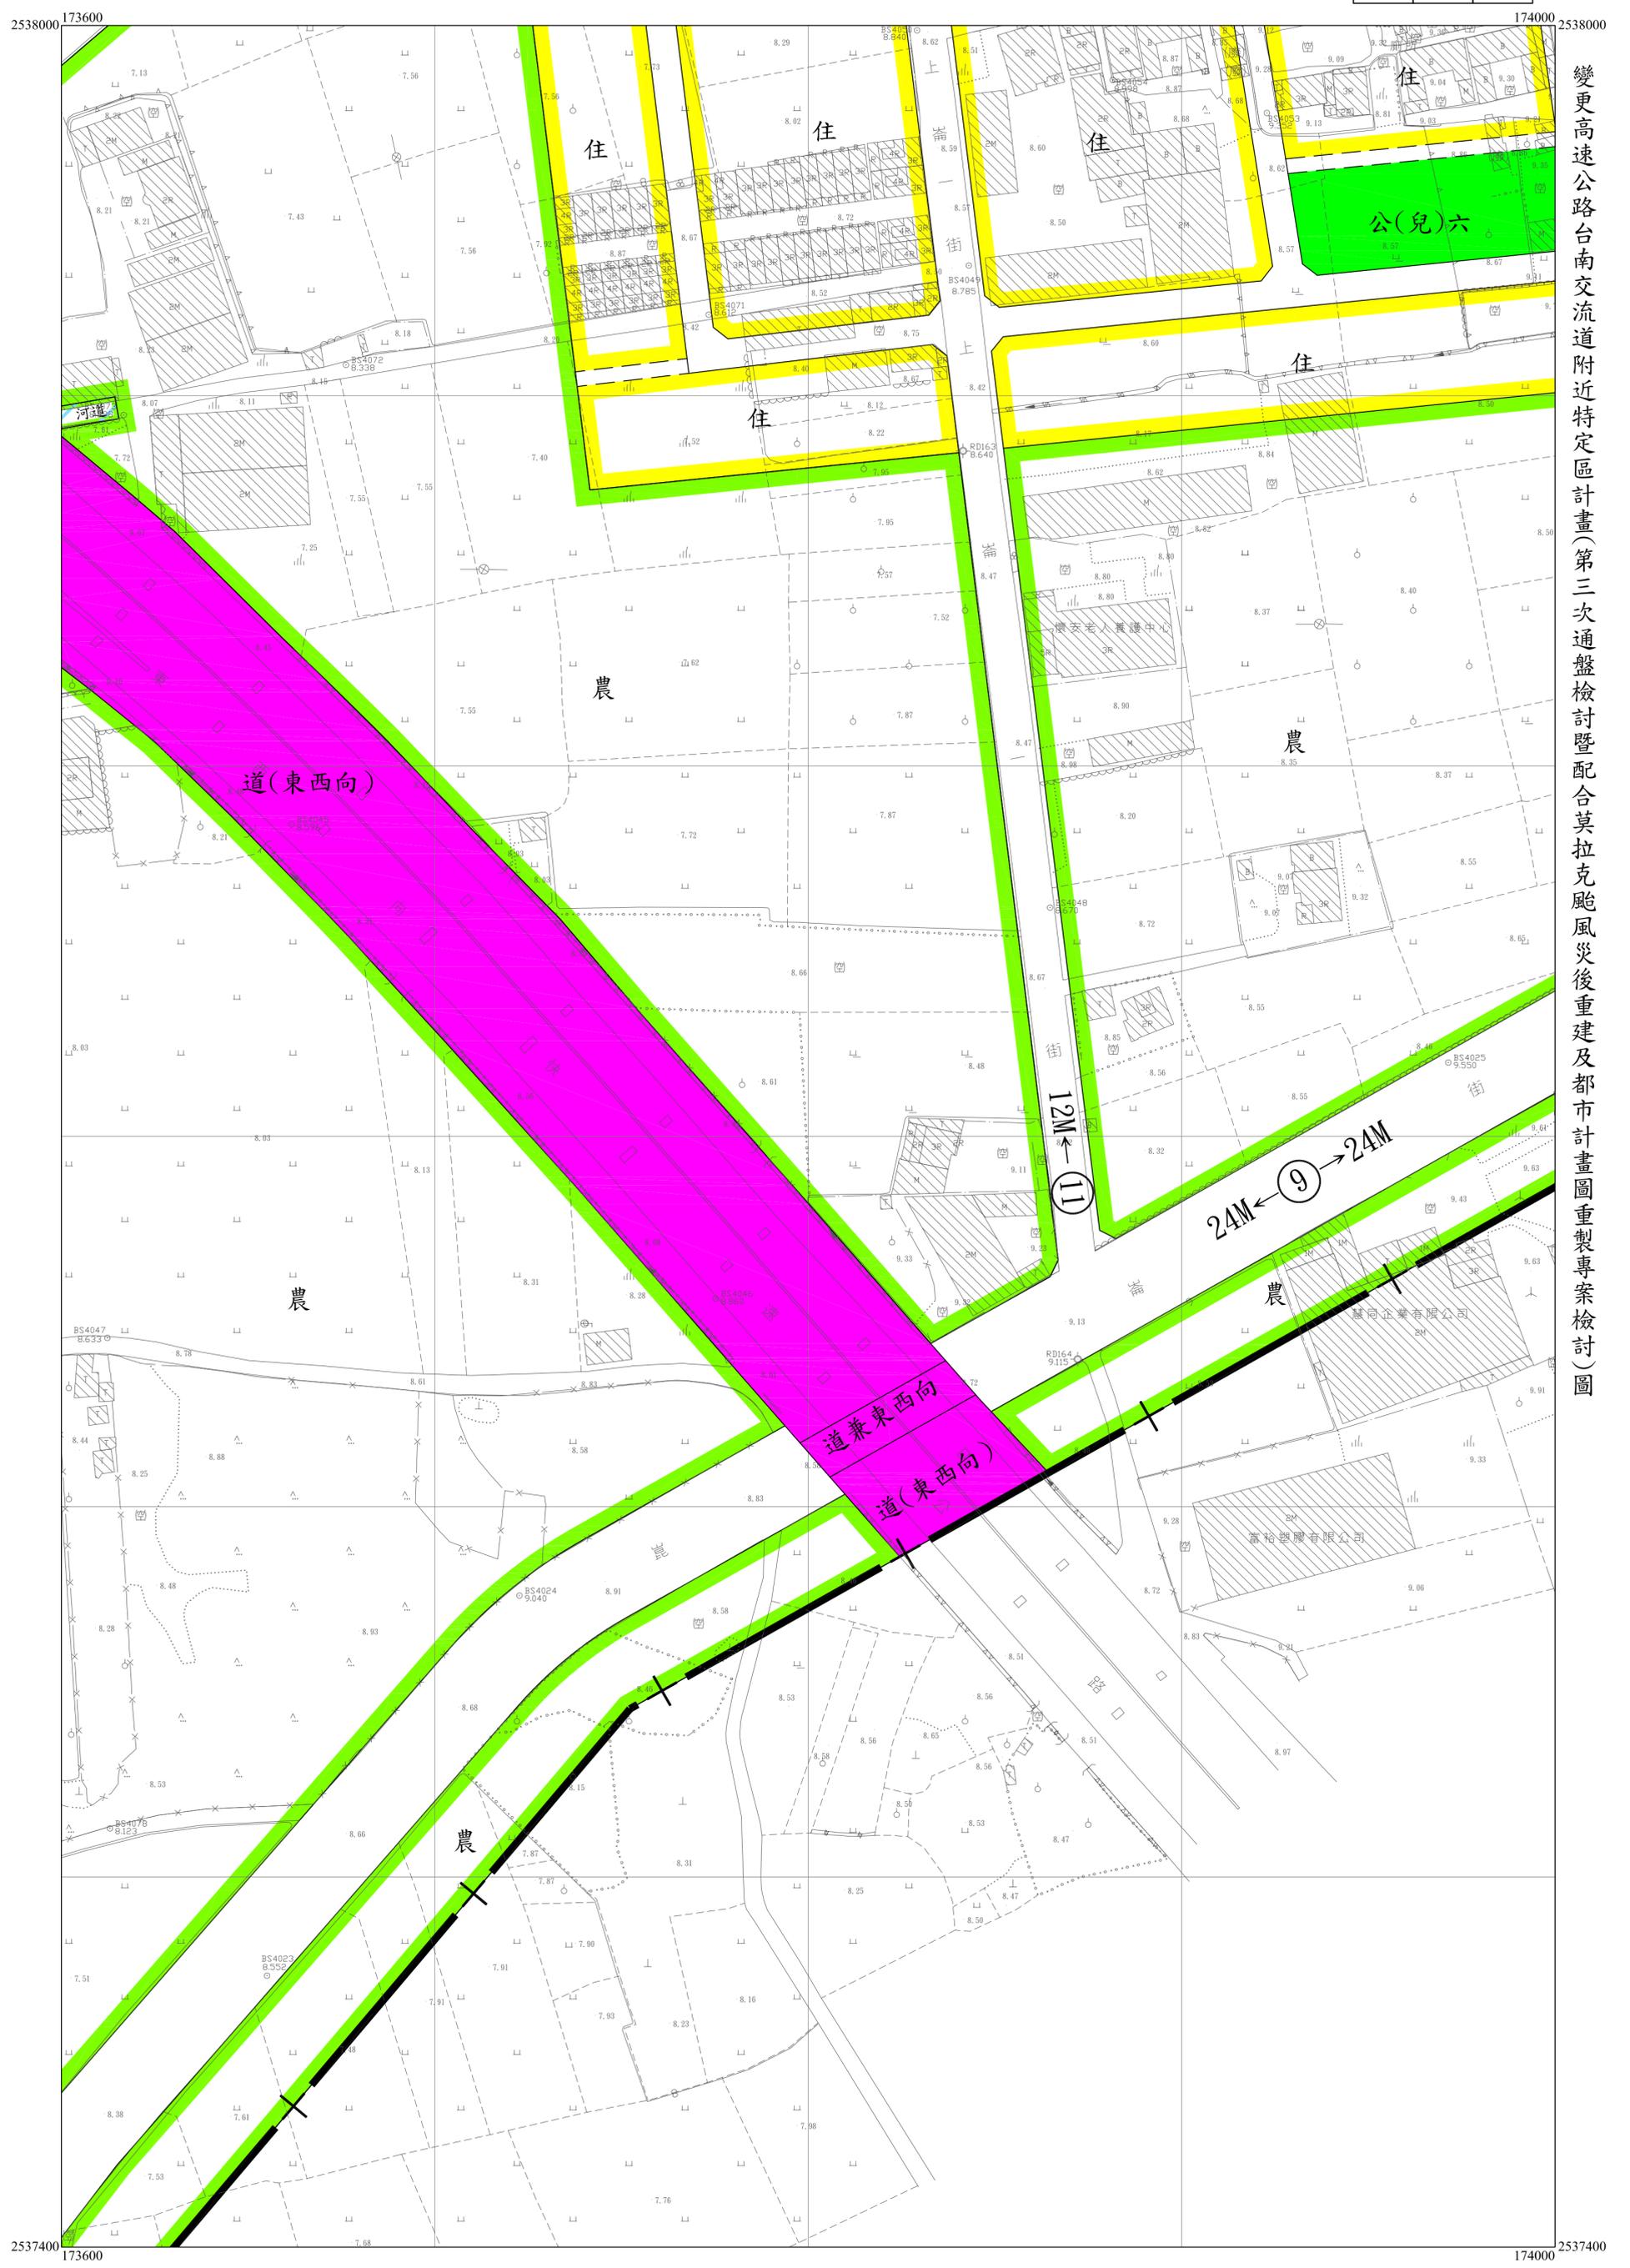

變更高速公路台南交流道附近特定區計畫(第三次通盤檢討暨配合莫拉克颱風災後重建及都市計畫圖重製專案檢討)圖


39	40	41
46	47	48
51		

47
51

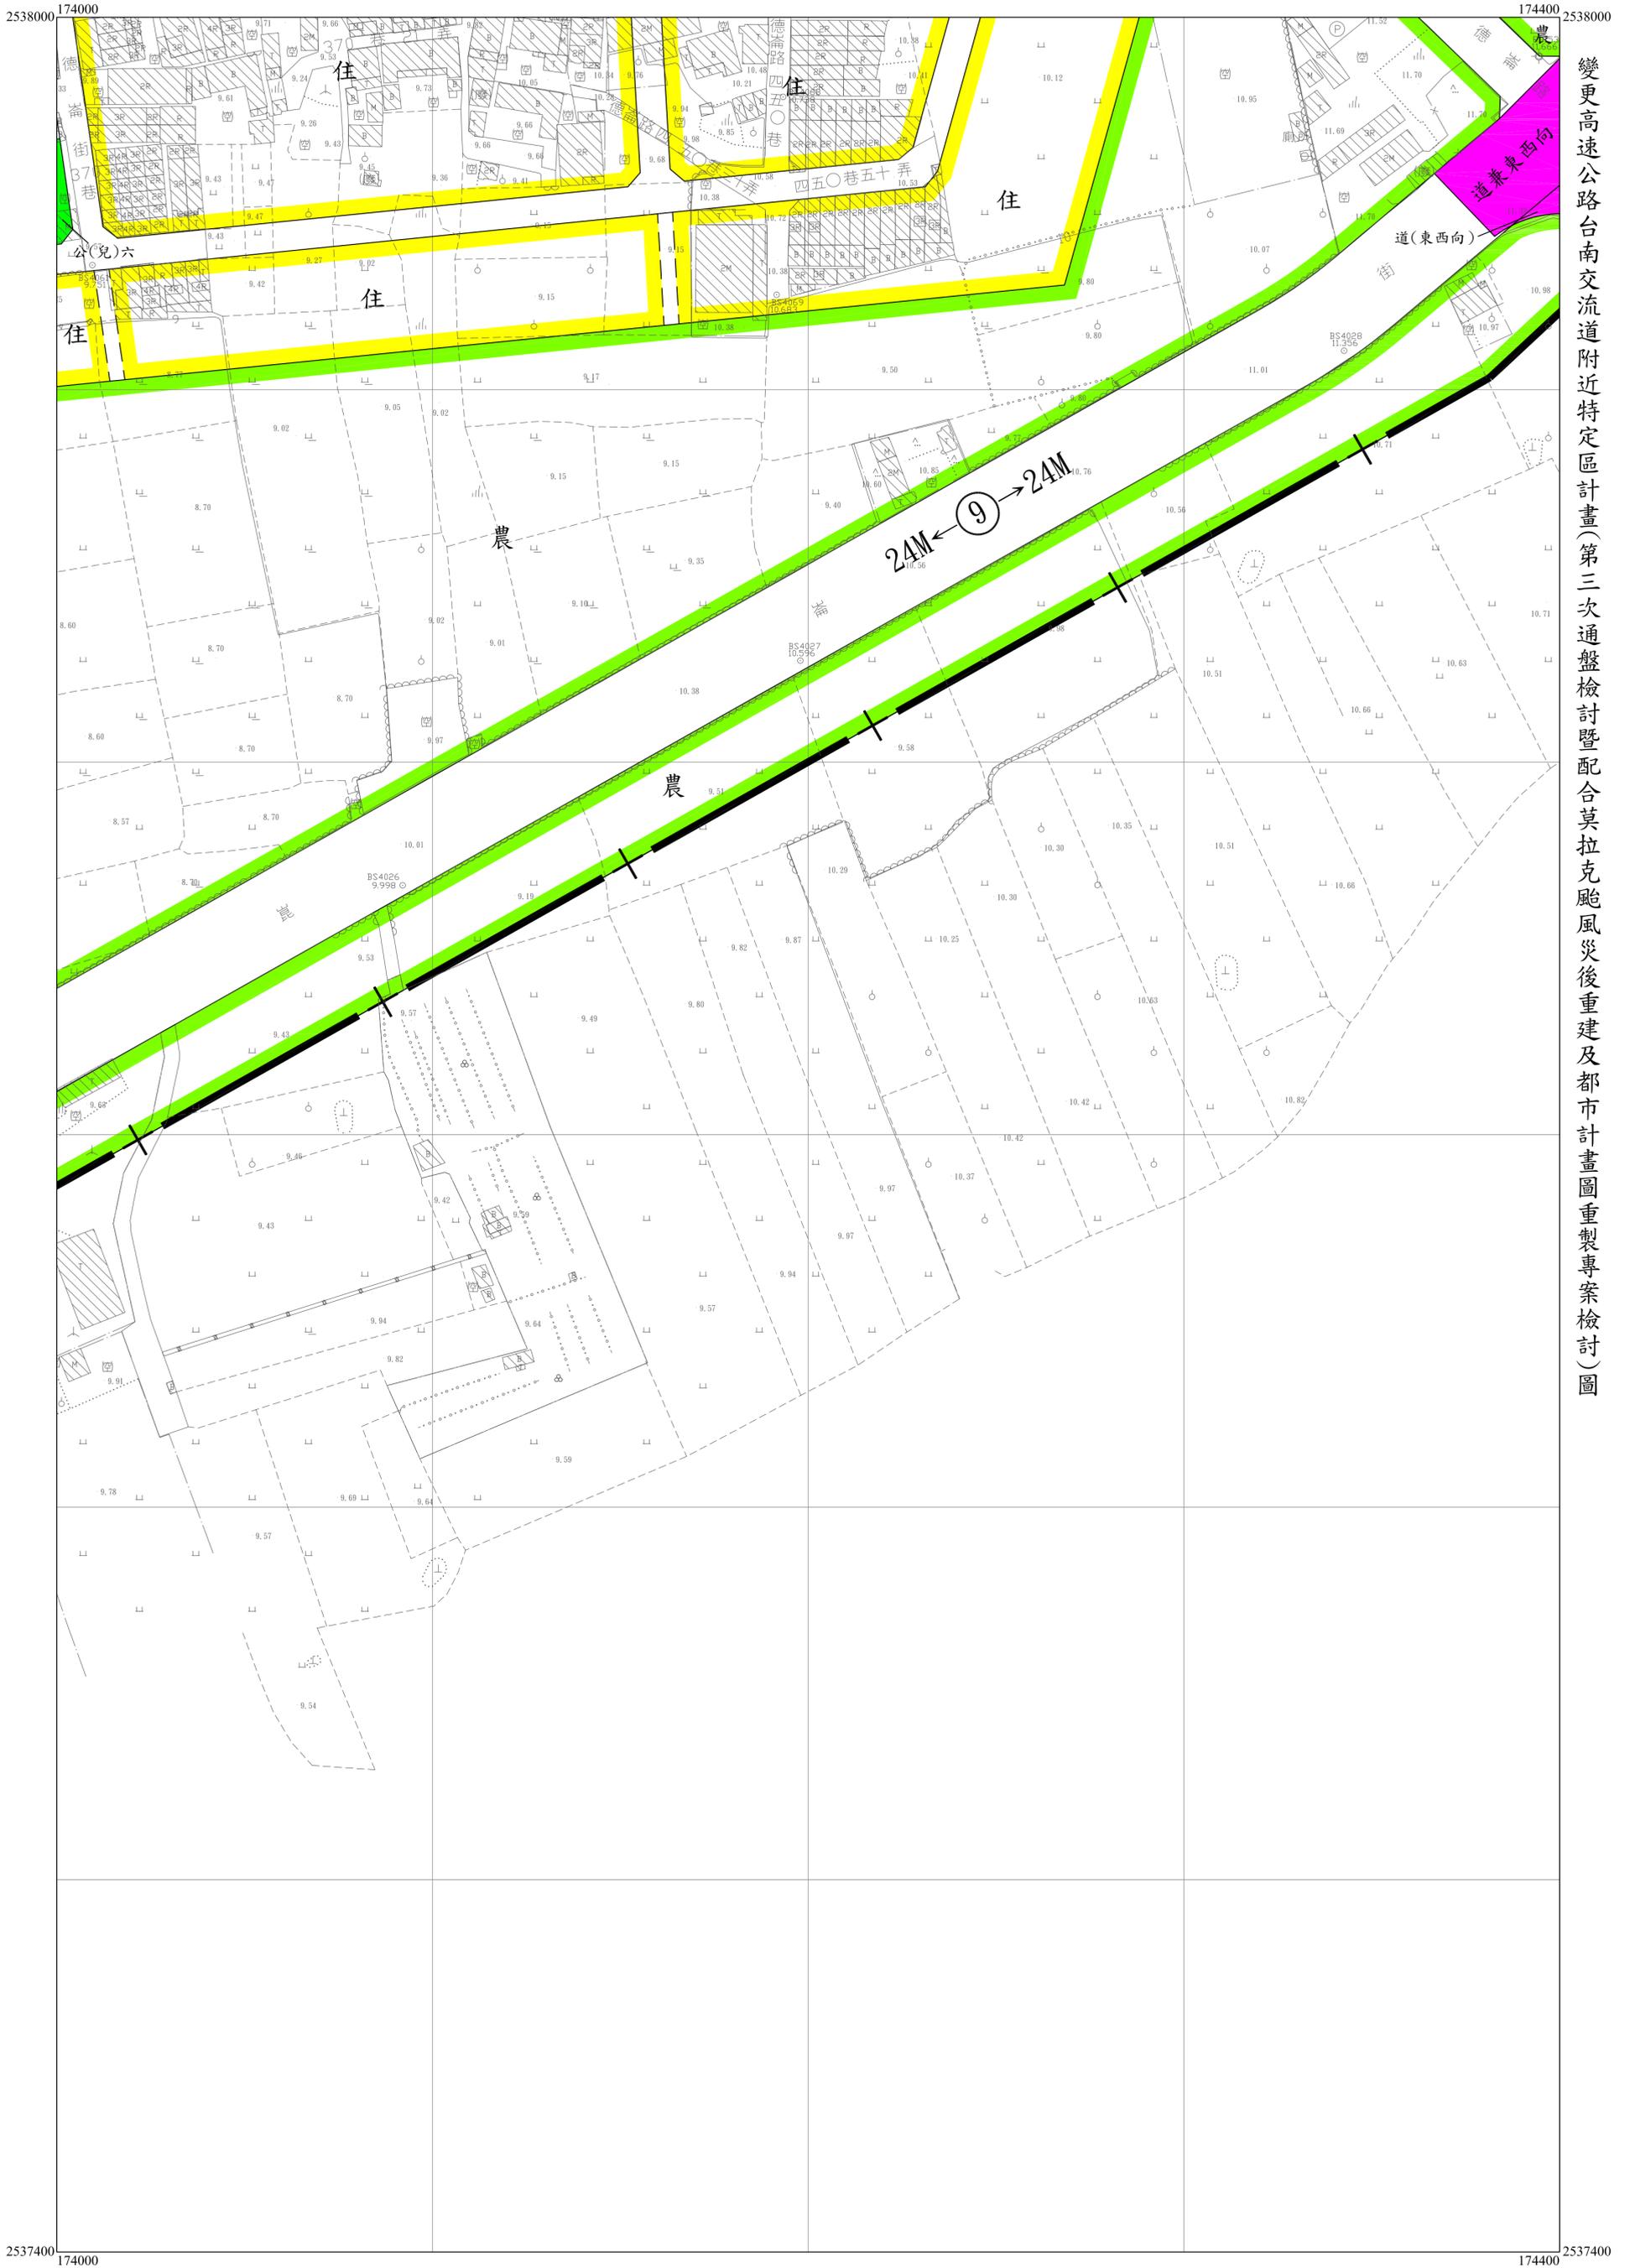

變更高速公路台南交流道附近特定區計畫(第三次通盤檢討暨配合莫拉克颱風災後重建及都市計畫圖重製專案檢討)圖


40	41	
47	48	

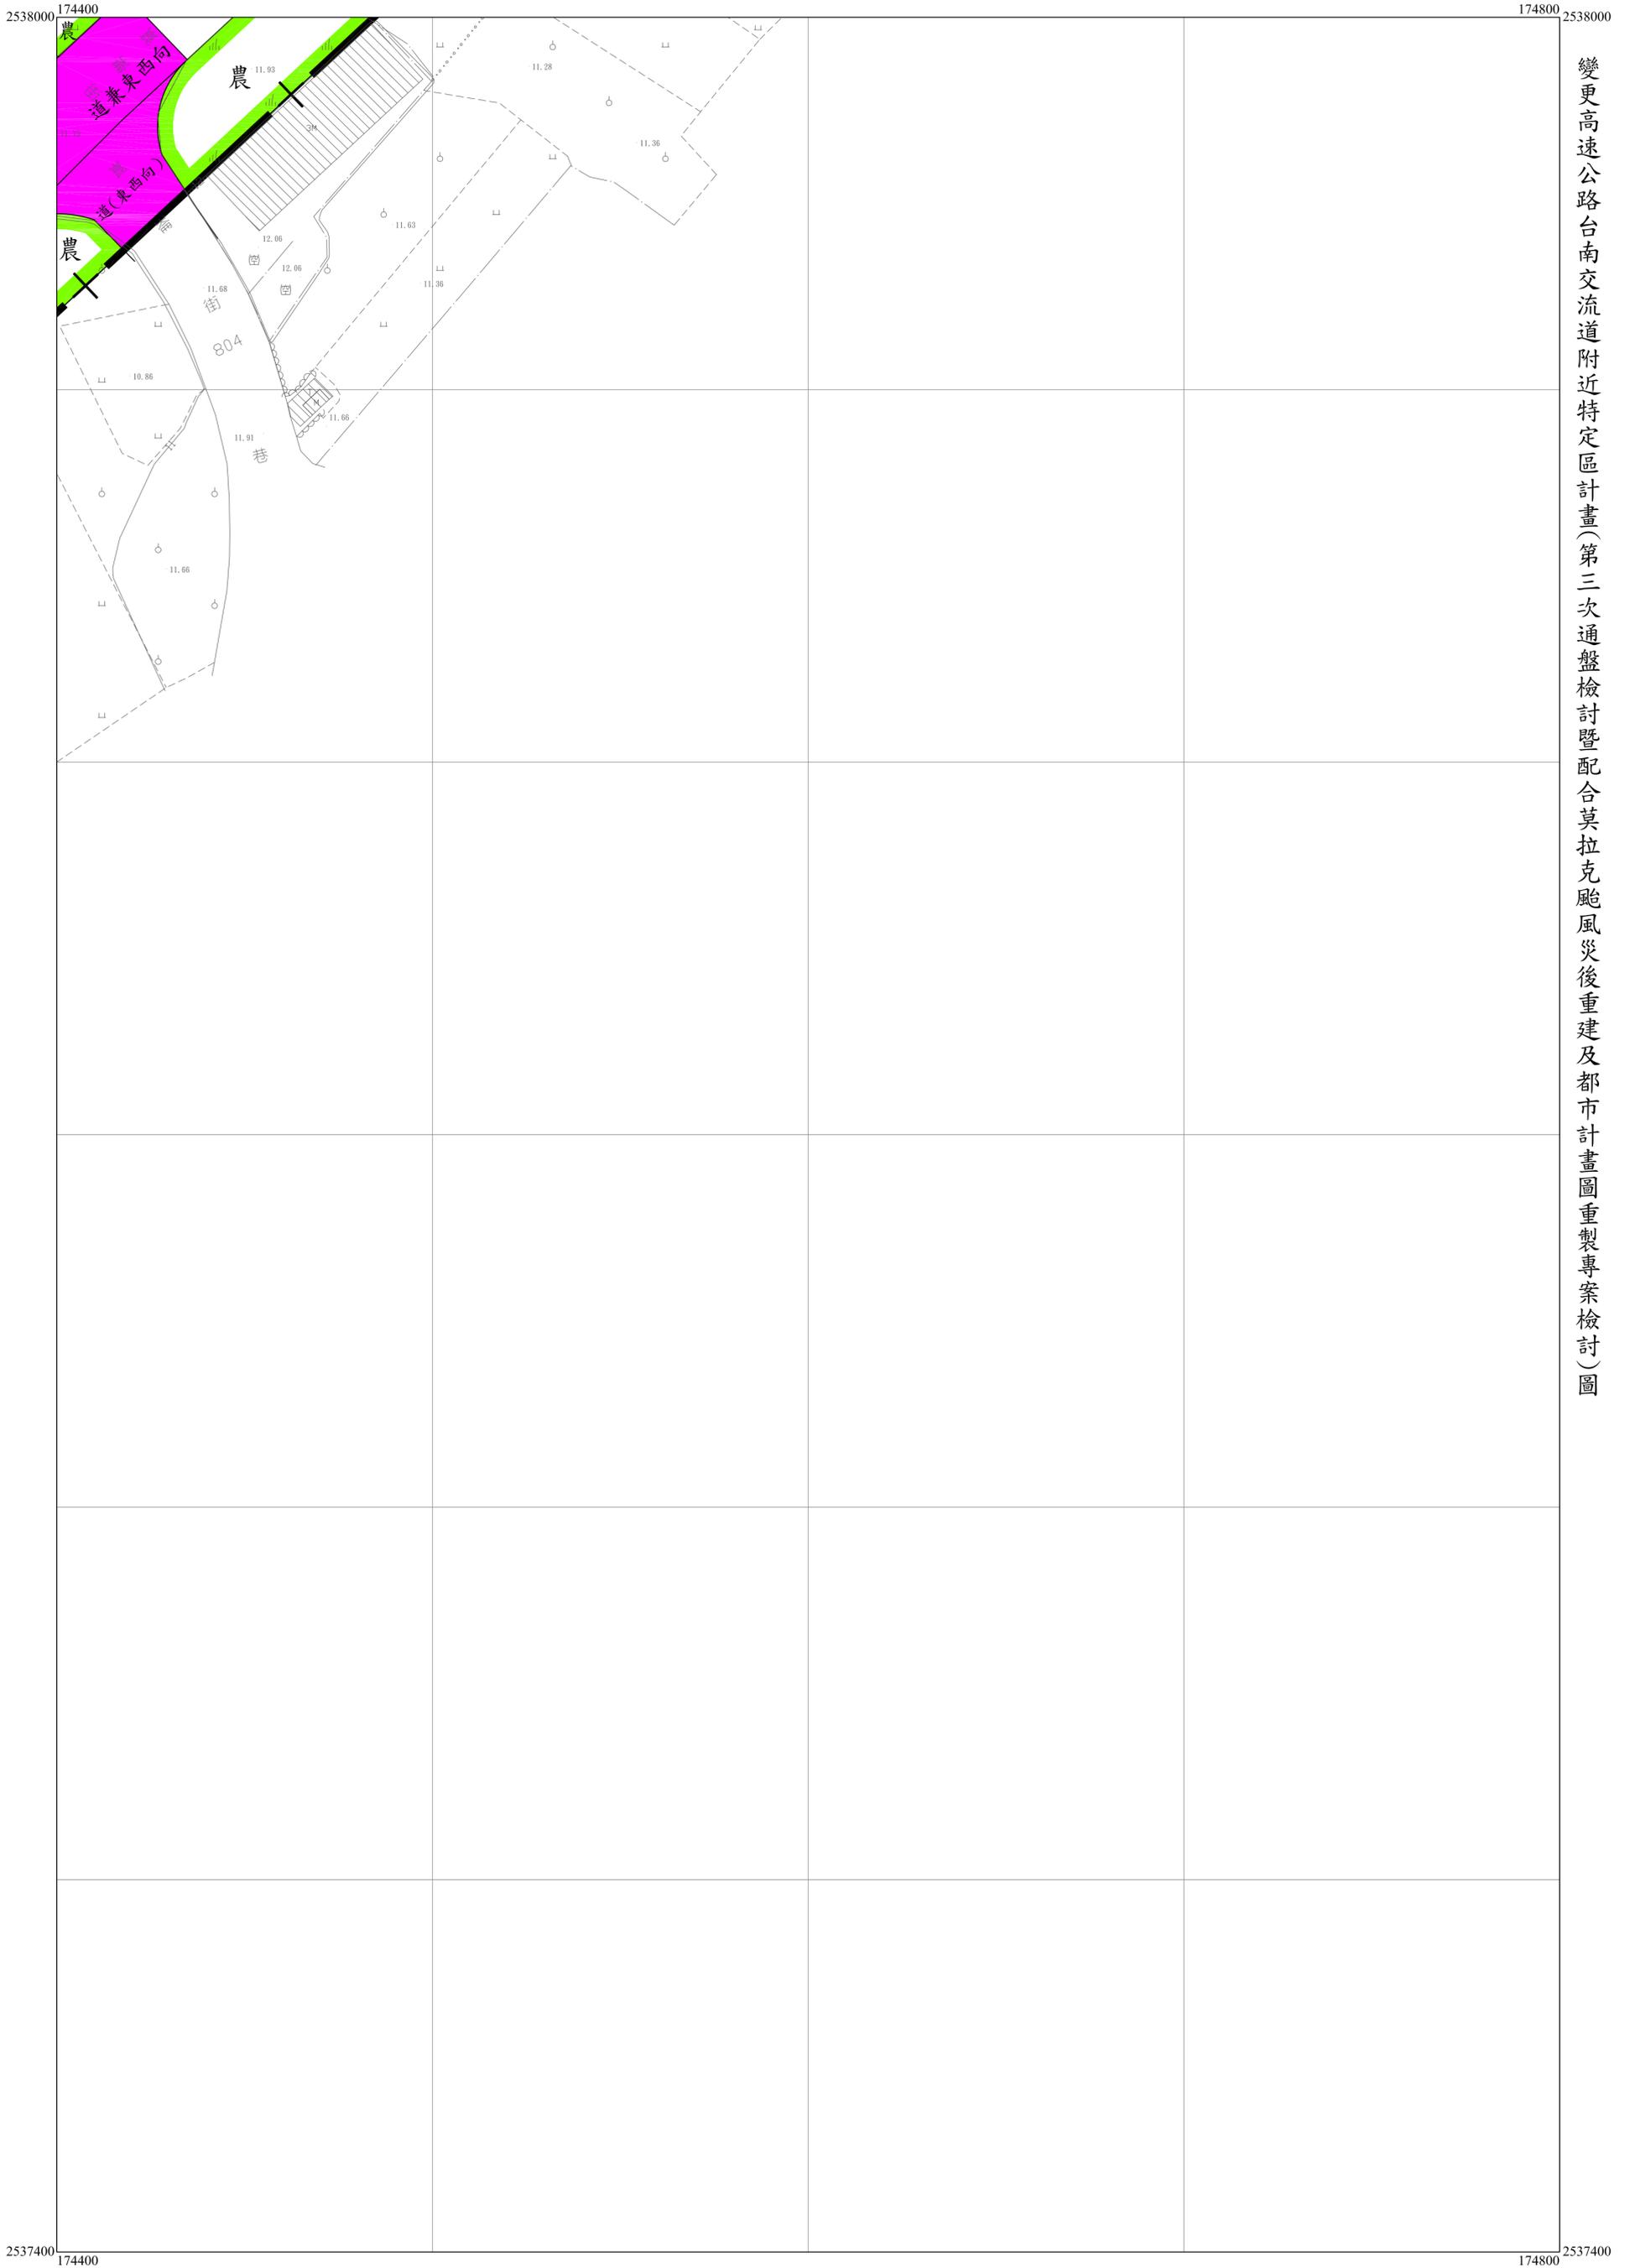

變更高速公路台南交流道附近特定區計畫(第三次通盤檢討暨配合莫拉克颱風災後重建及都市計畫圖重製專案檢討)圖

43	44	45
	49	50

49
51

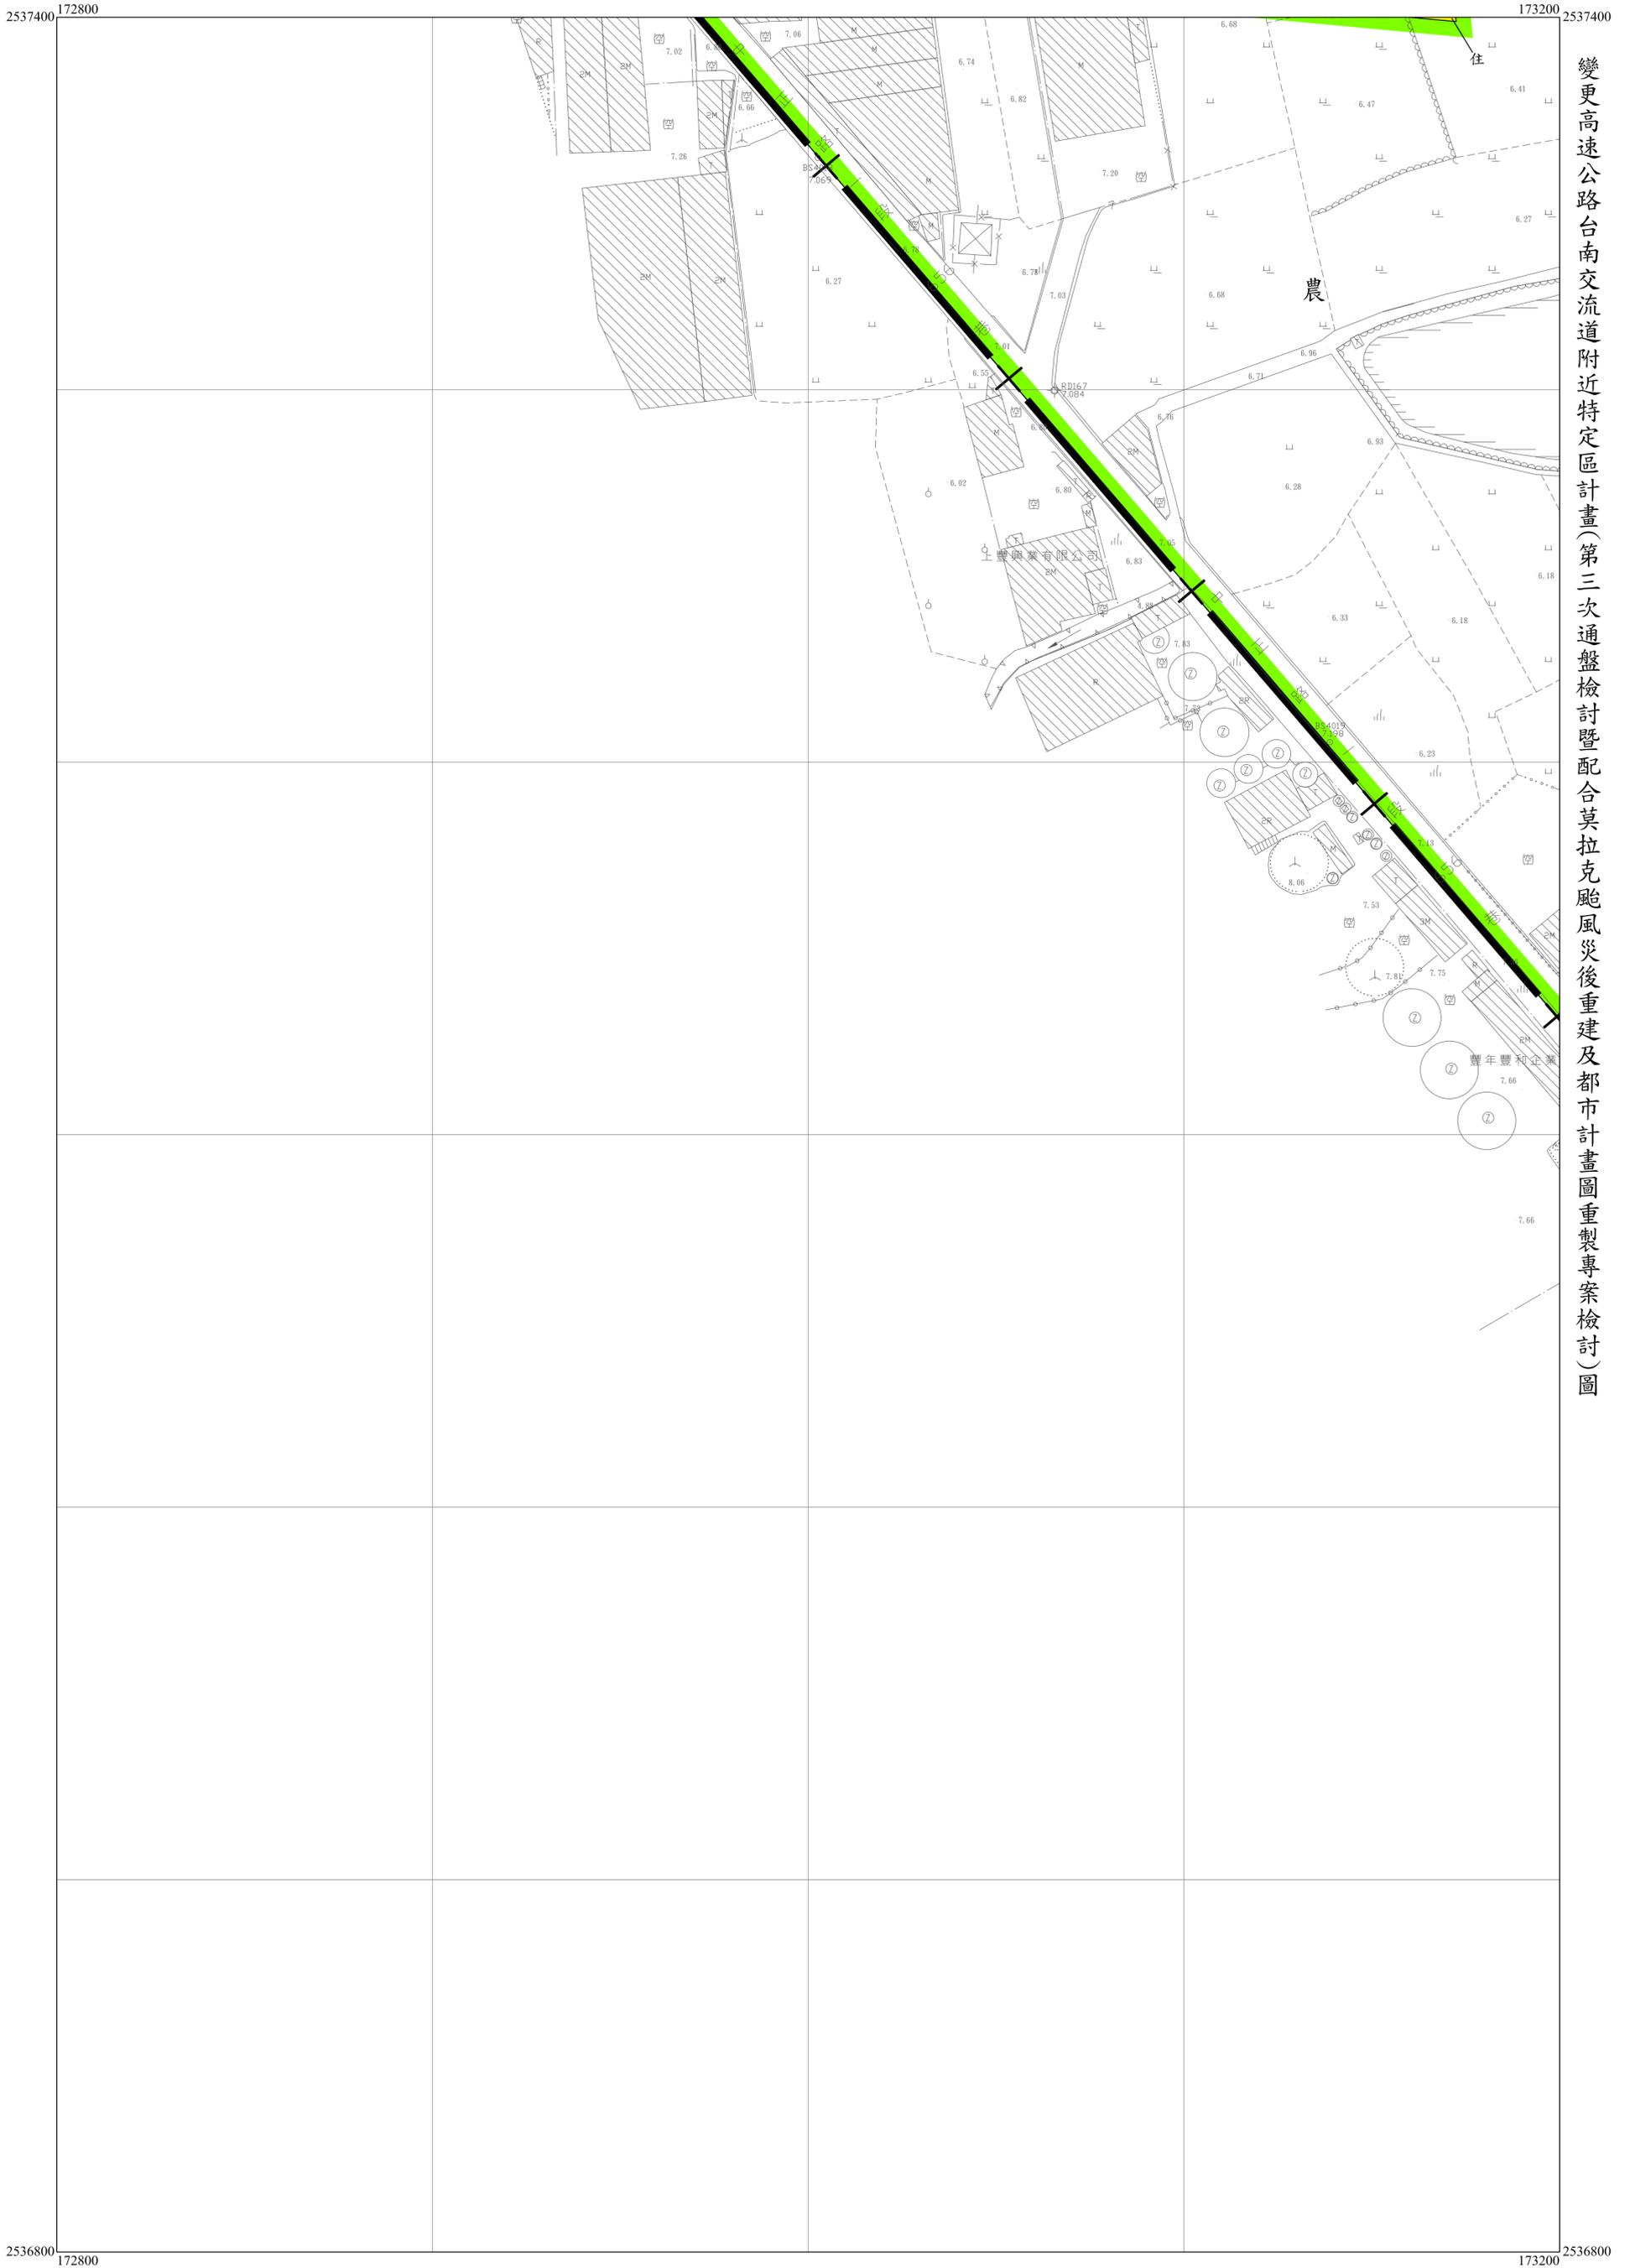

變更高速公路台南交流道附近特定區計畫(第三次通盤檢討暨配合莫拉克颱風災後重建及都市計畫圖重製專案檢討)圖

44	45	46
49	50	51


50
51



變更高速公路台南交流道附近特定區計畫(第三次通盤檢討暨配合莫拉克颱風災後重建及都市計畫圖重製專案檢討)圖

45	46	47
50	51	

51
51

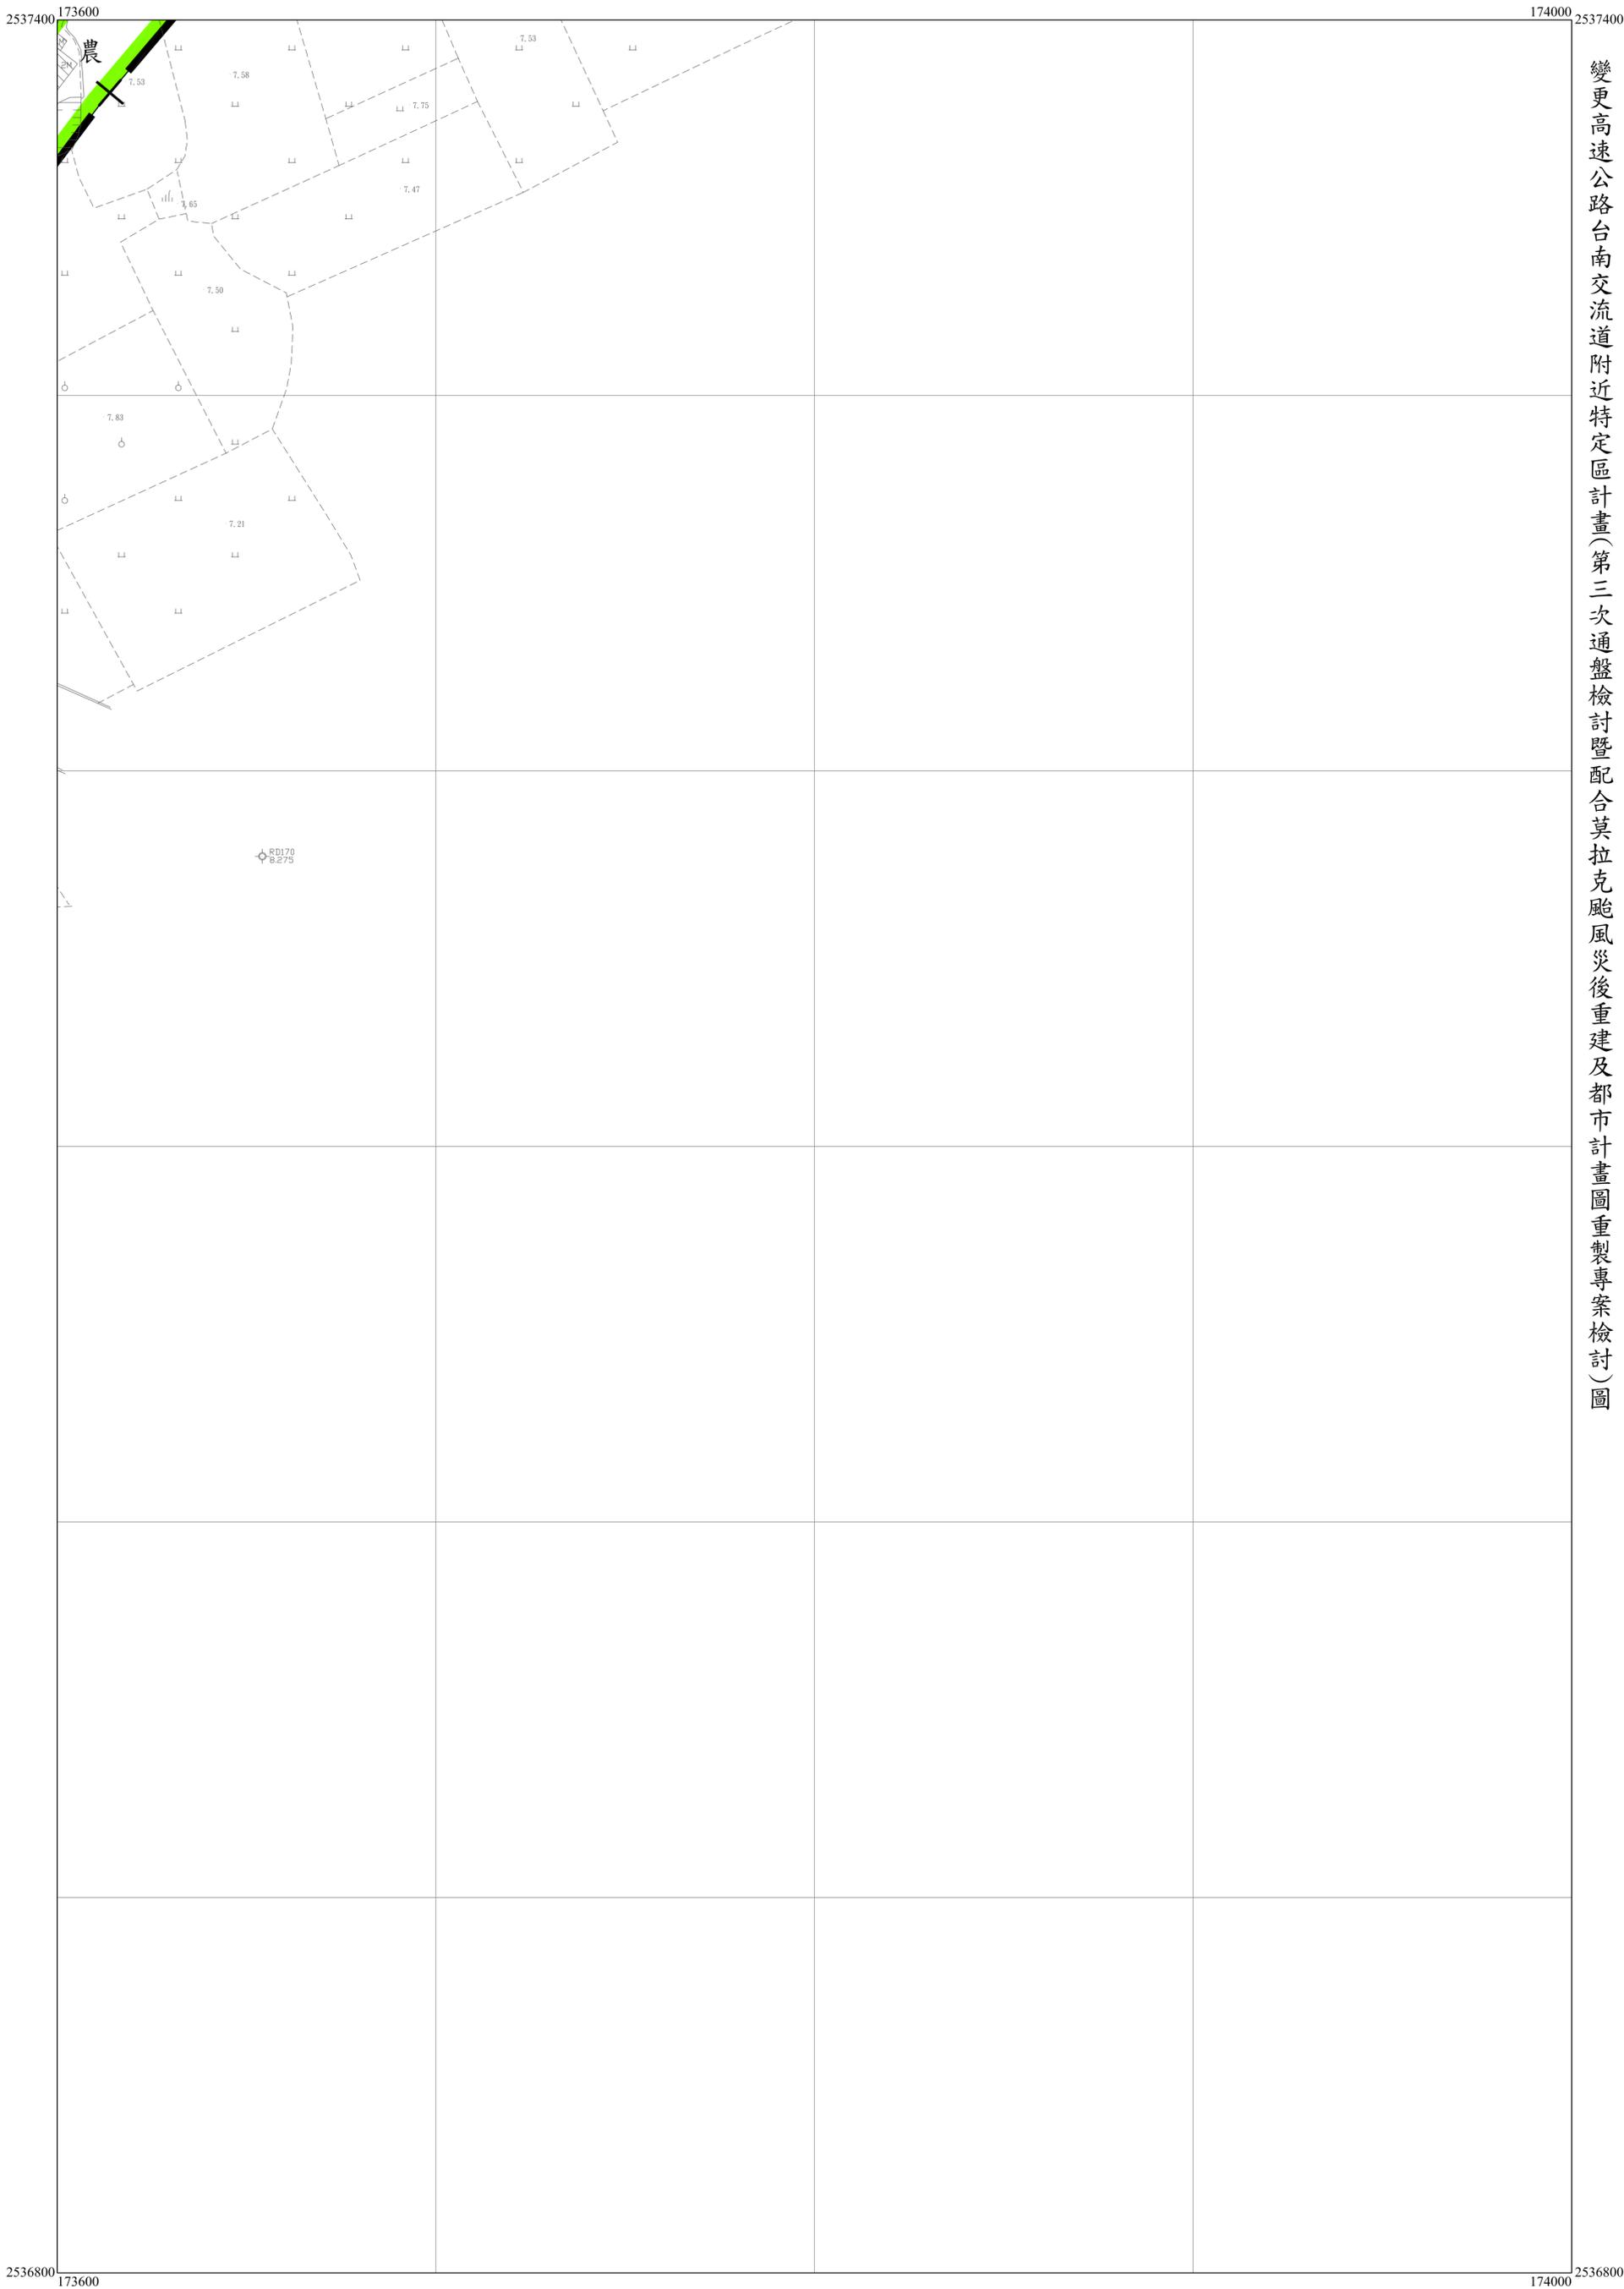

變更高速公路台南交流道附近特定區計畫(第三次通盤檢討暨配合莫拉克颱風災後重建及都市計畫圖重製專案檢討)圖

書圖製作	台南市政府
業務主管人員	
業務承辦人員	