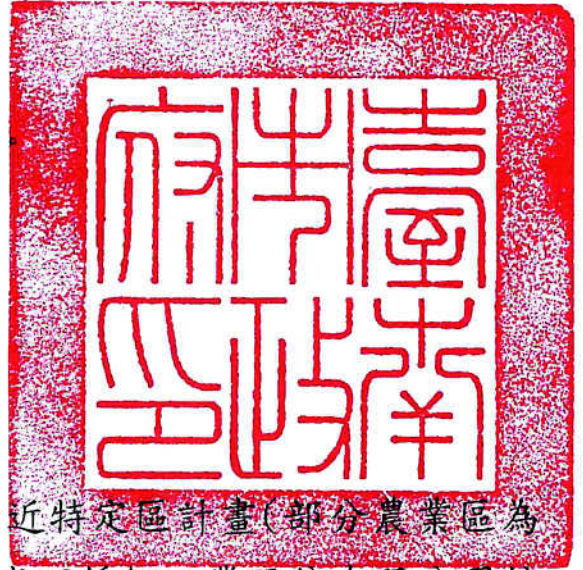


檔 號：

保存年限：

## 臺南市政府 公告

發文日期：中華民國108年6月13日  
發文字號：府都規字第1080636609A號  
附件：計畫書及計畫圖(比例尺一千分之一)各1份



主旨：「擬定高速公路臺南交流道附近特定區計畫(部分農業區為甲種工業區)細部計畫(配合大成不銹鋼工業股份有限公司擴廠)」案自108年6月15日起零時起發布實施生效，特此公告周知。

依據：都市計畫法第23條及第28條。

公告事項：

- 一、公告時間：自民國108年6月15日零時起生效。
- 二、公告地點：本府公告欄、都市發展局都市計畫管理科公告欄(永華市政中心)、都市規劃科公告欄(民治市政中心)及本市仁德區公所公告欄。
- 三、公告圖說：計畫書及計畫圖(比例尺一千分之一)各1份。

市長黃偉哲

# 擬定高速公路臺南交流道附近特定區計畫（部份農業區變更為甲種工業區）細部計畫（配合大成不銹鋼工業股份有限公司擴廠）案 計畫圖

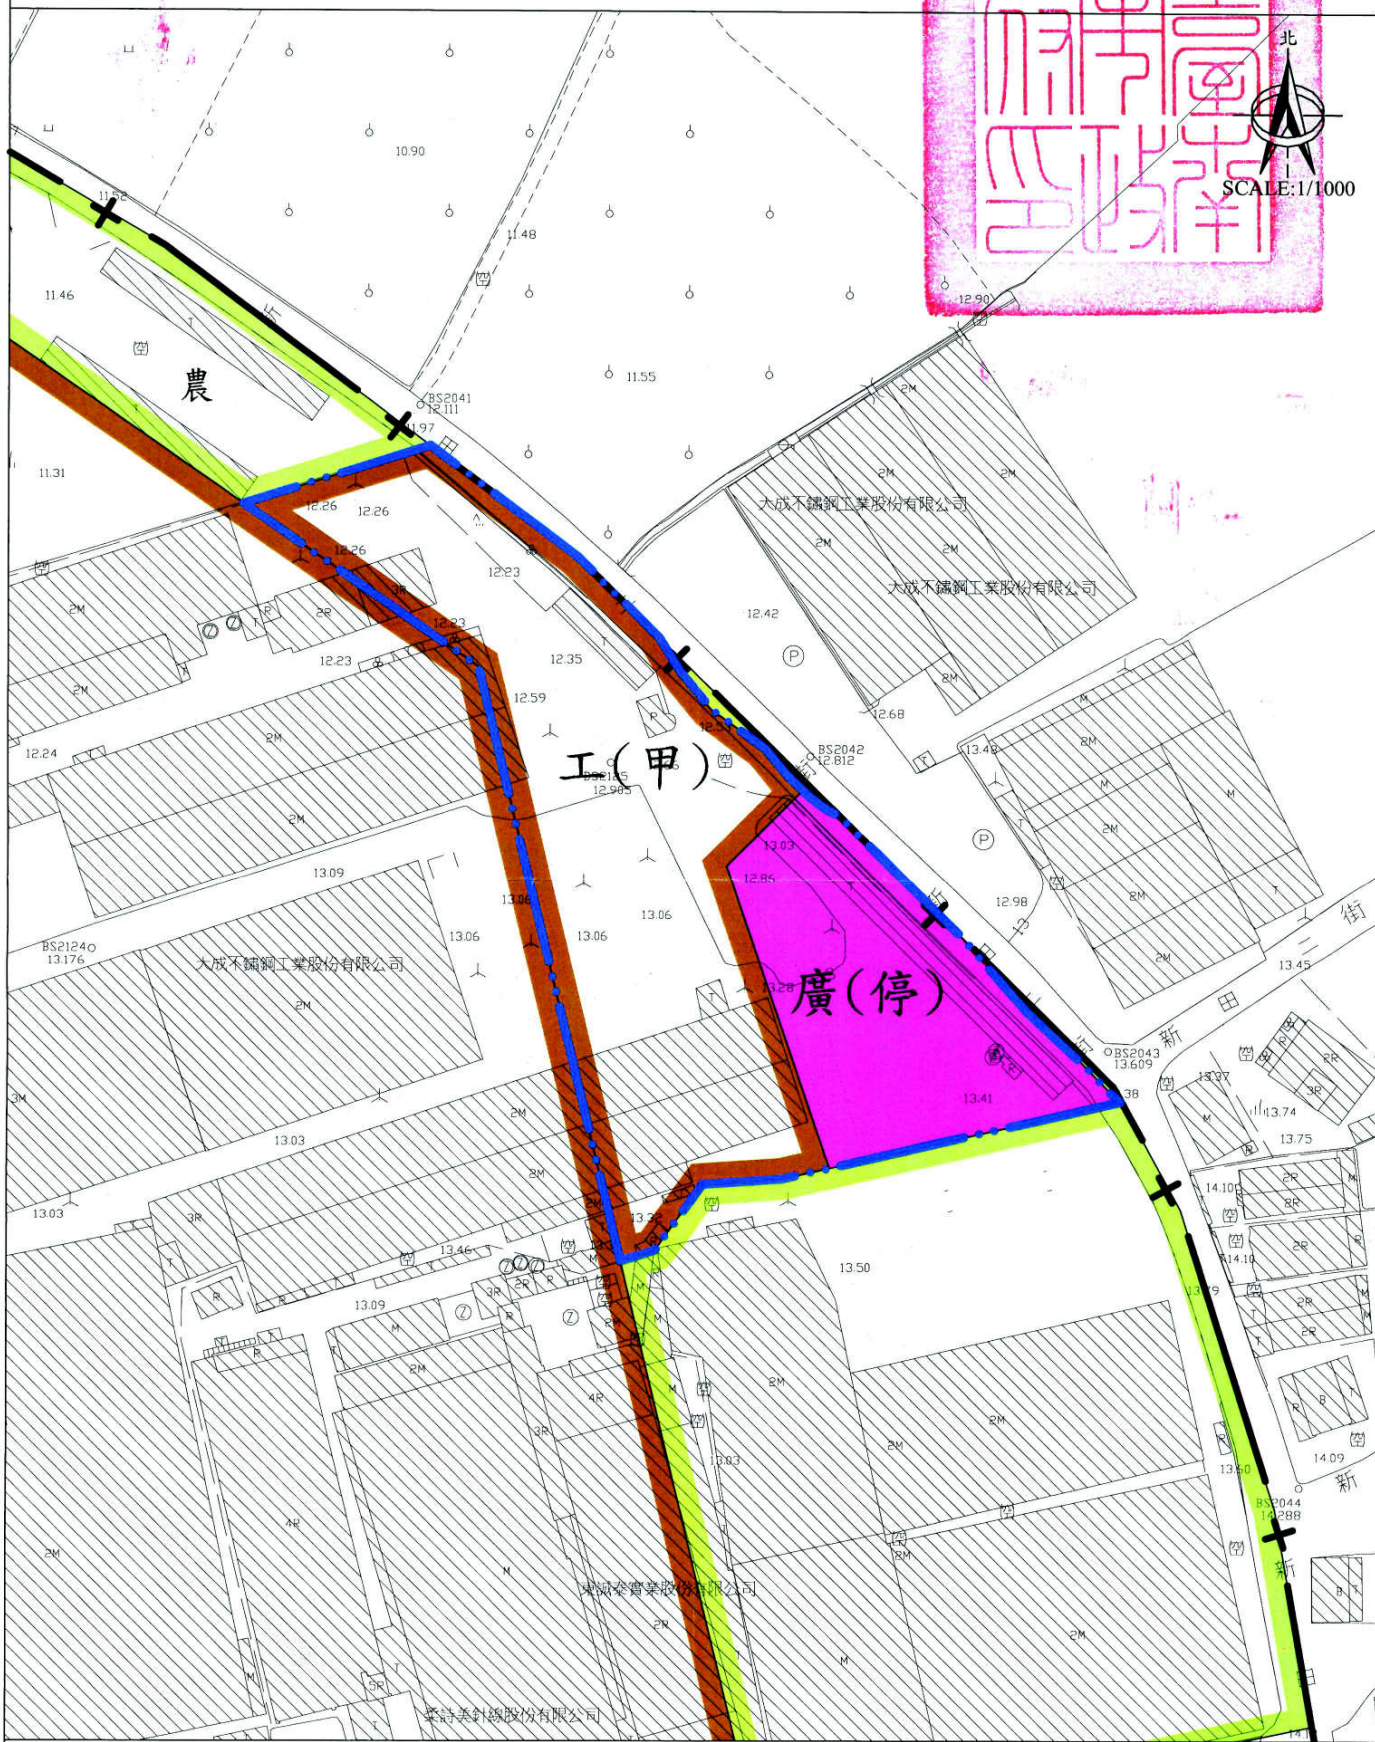
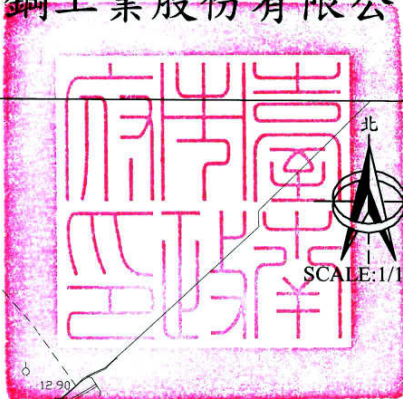

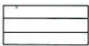






圖  
例

- |   |          |   |                        |
|---|----------|---|------------------------|
|  | 甲種工業區    |  | 道路用地                   |
|  | 農業區      |  | 計畫範圍                   |
|  | 廣場兼停車場用地 |  | 高速公路臺南交流道<br>附近特定區計畫範圍 |