


公告廢止臺南市中西區南門段1922 (部份)、1923 (部份)、1924 (部份)、1925 (部份)、1926 (部份)
1928 (部份)、1929 (部份)、1930 (部份) 地號內現有巷道案

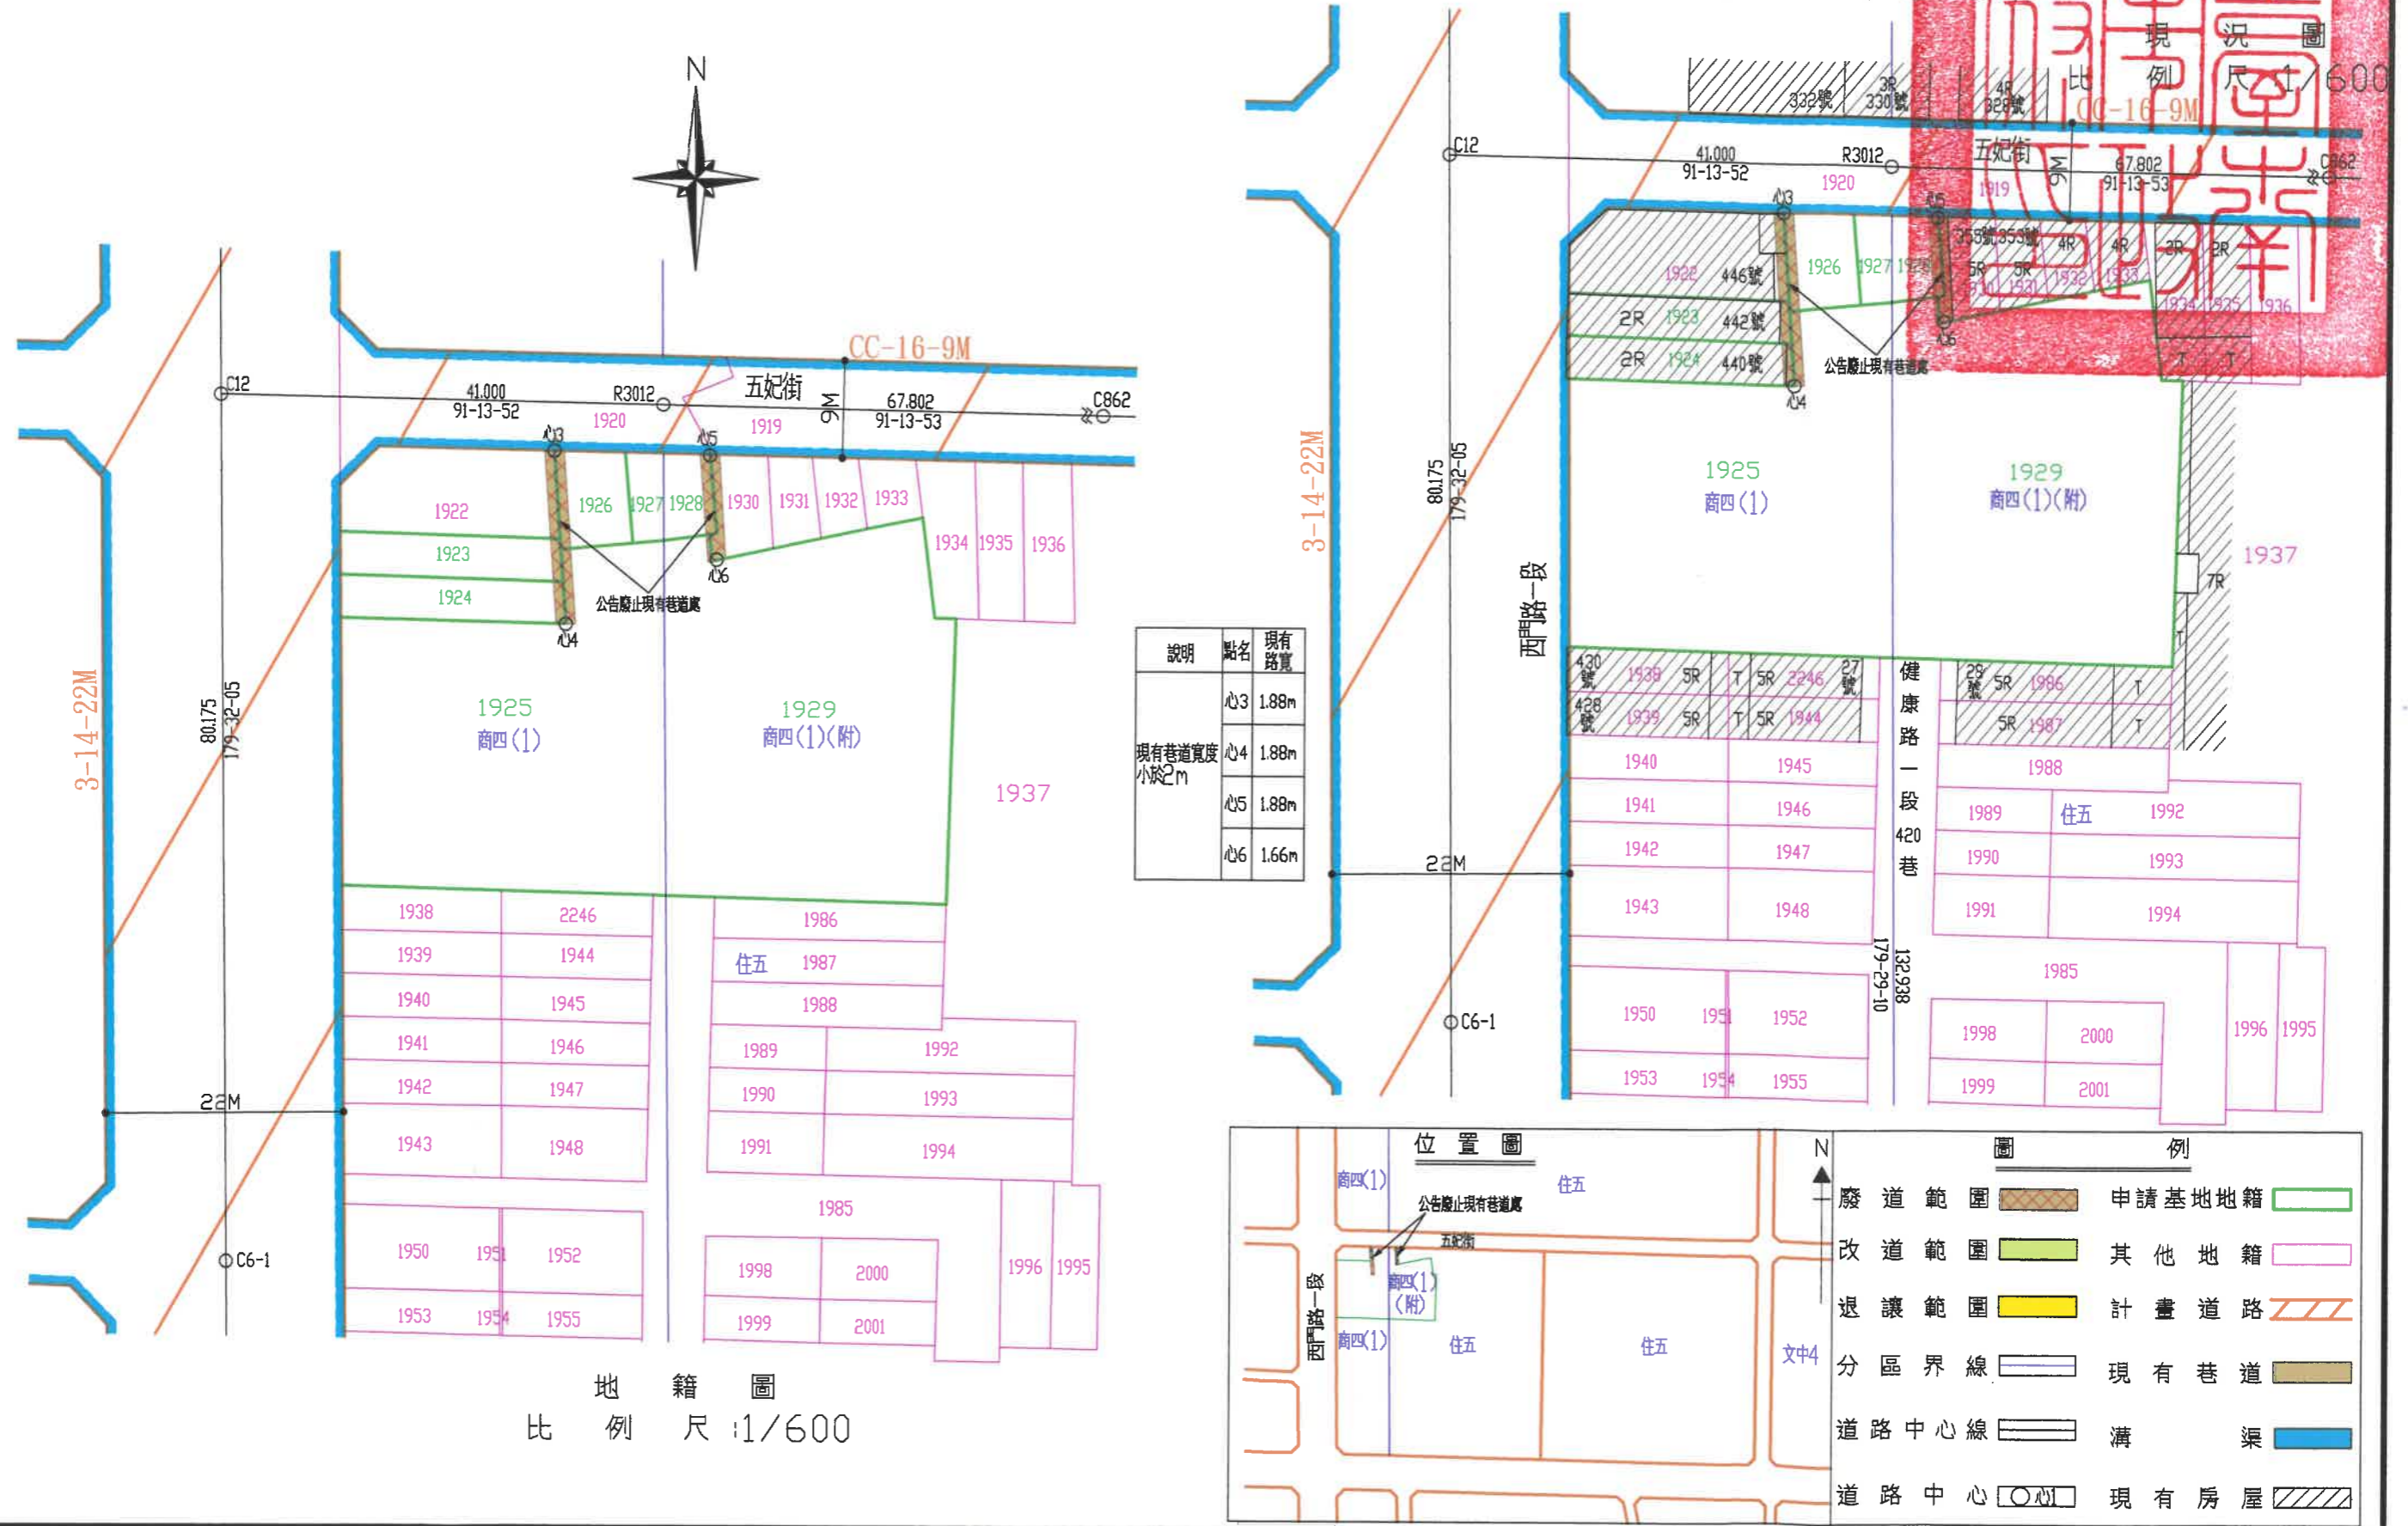

說明	點名	現有路寬
現有巷道寬度 小於2m	心3	1.88m
	心4	1.88m
	心5	1.88m
	心6	1.66m

地籍圖
比例尺 1:600

