

廢止臺南市安南區怡北段324(部分)、635-29地號 等2筆土地內現有巷道案


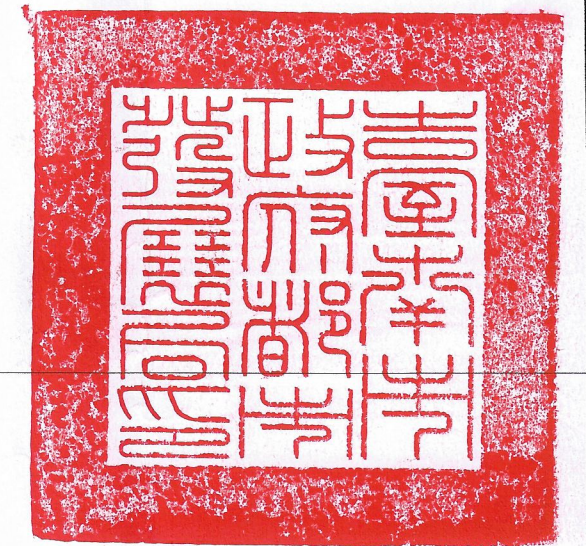


圖	例
廢道範圍	
分區界線	
道路中心線	
道路中心	
申請基地	
地籍線	
計畫道路	
現有巷道	
溝渠	
現有房屋	
建築線	





位置圖

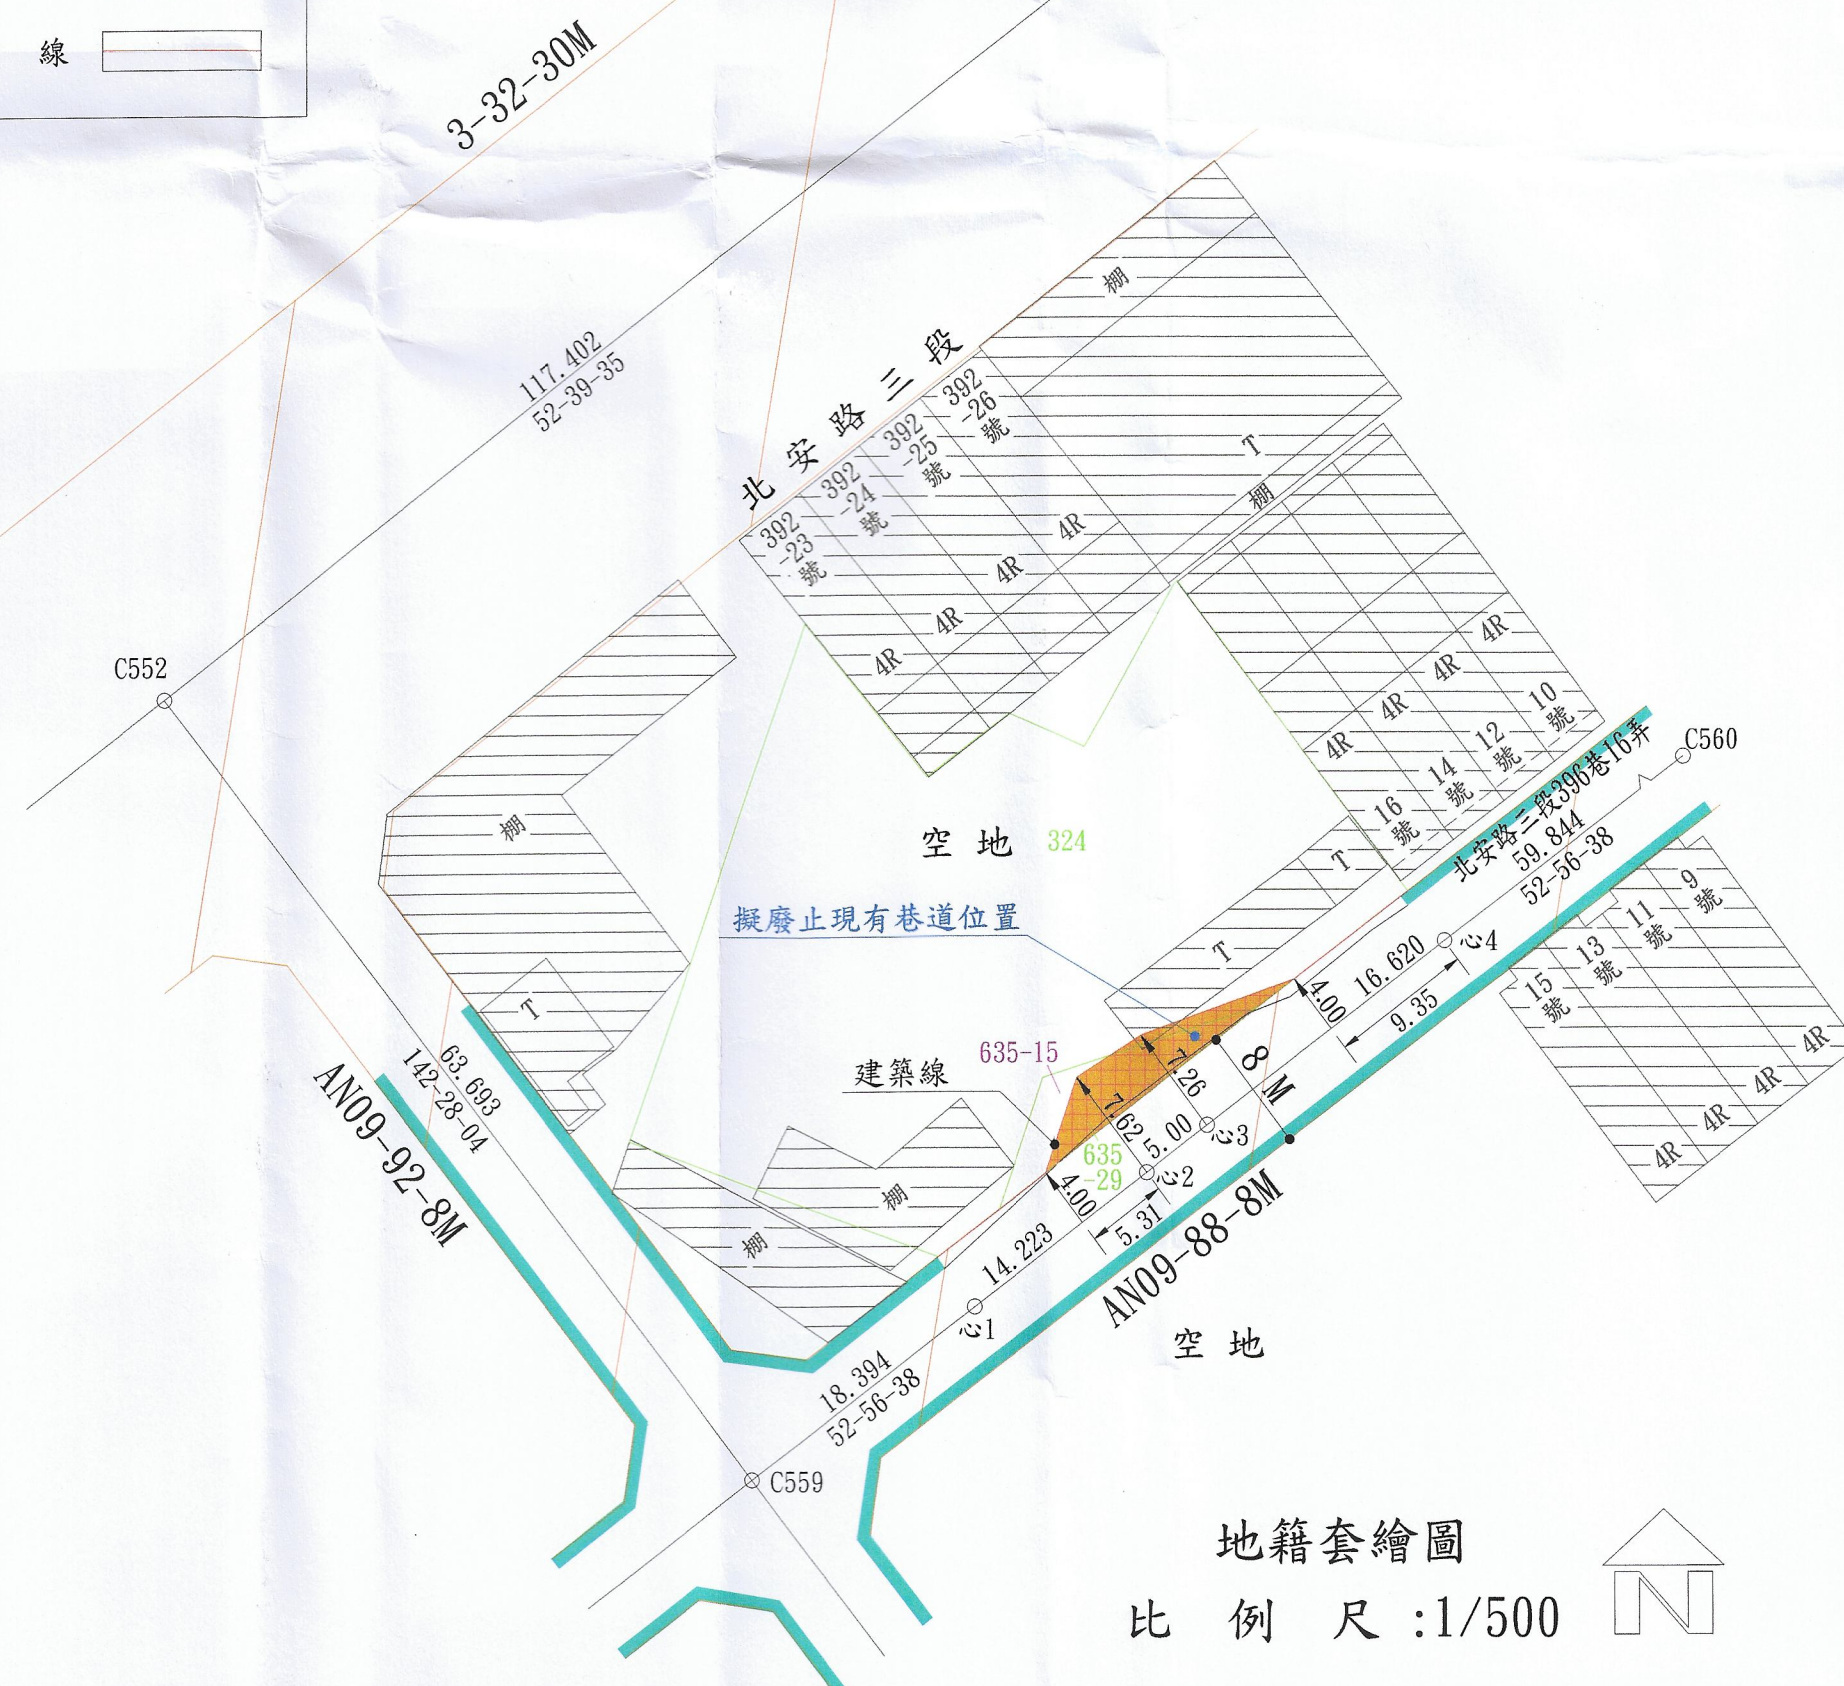

地籍套繪圖

比例尺:1/500

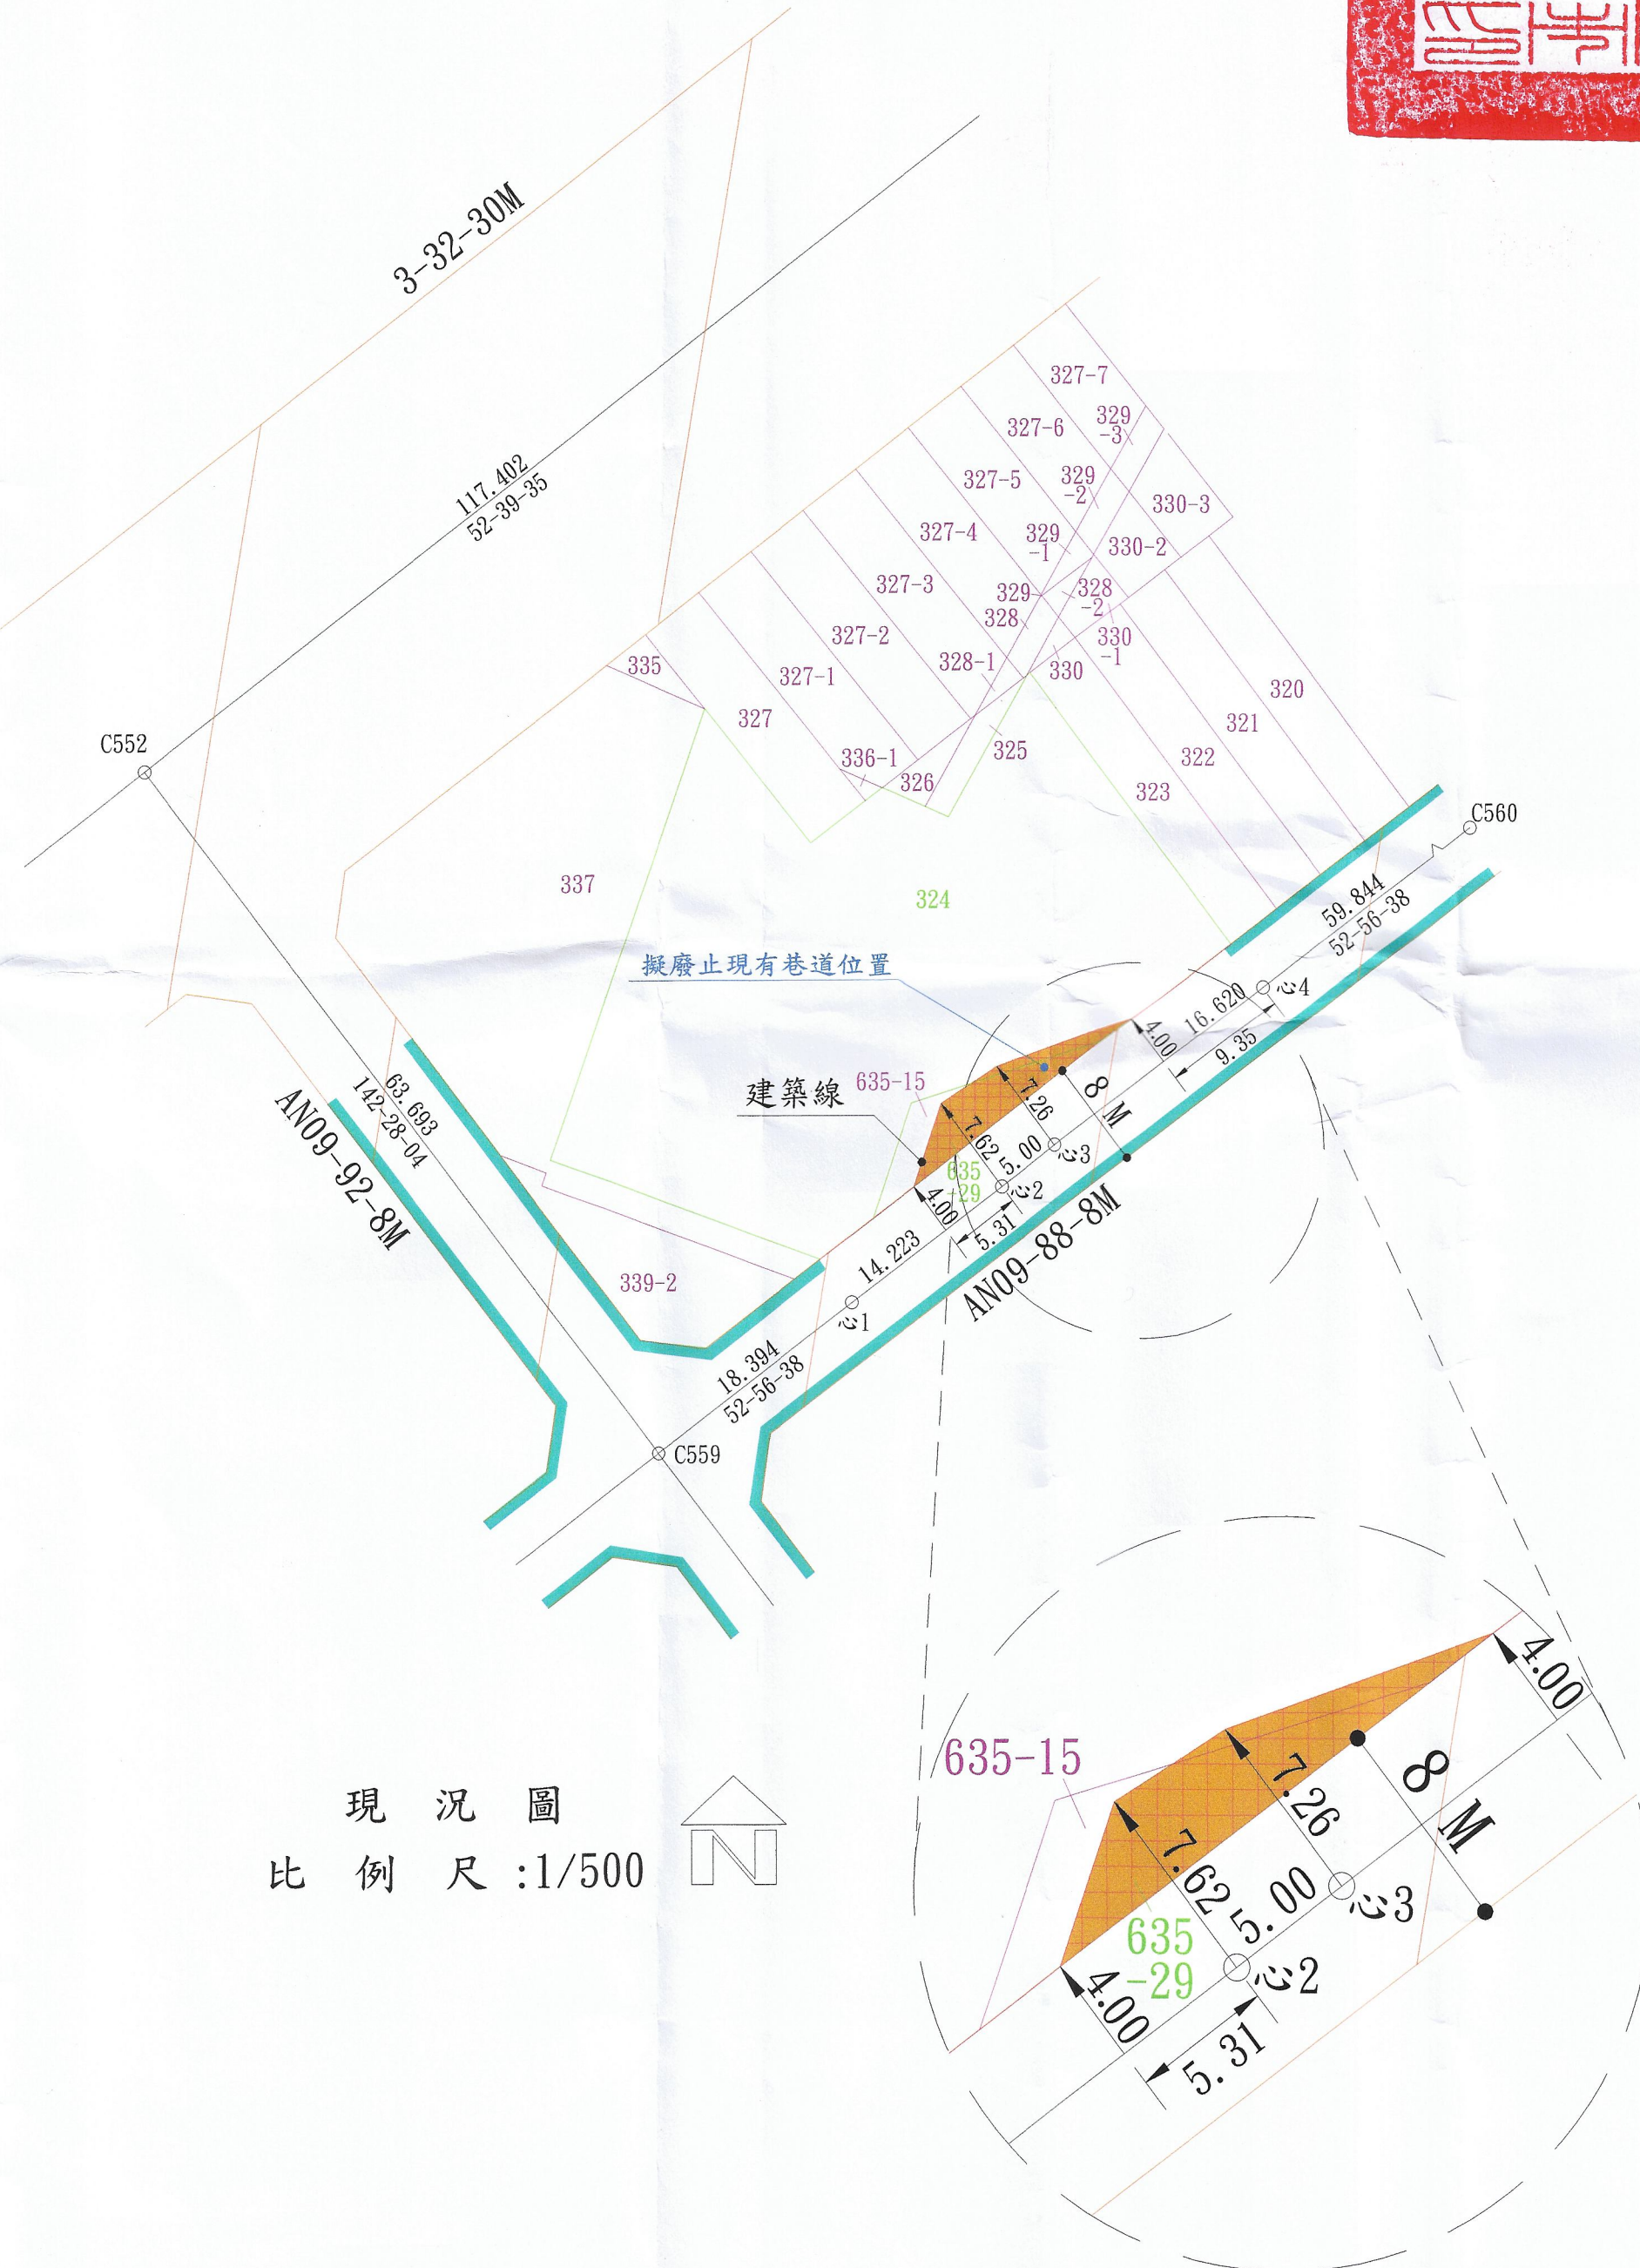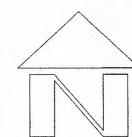

現況圖

比例尺:1/500

