




公告廢止台南市關廟區中山路二段165巷民生段850(部分)、850-6(部分)、850-7(部分)、850-8(部分)、850-9(部分)、850-10(部分)、850-11(部分)、850-12(部分)、850-13(部分)內現有巷道暨改道案

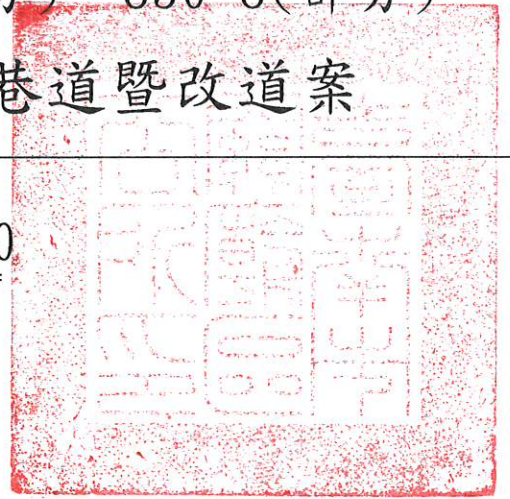


位置圖

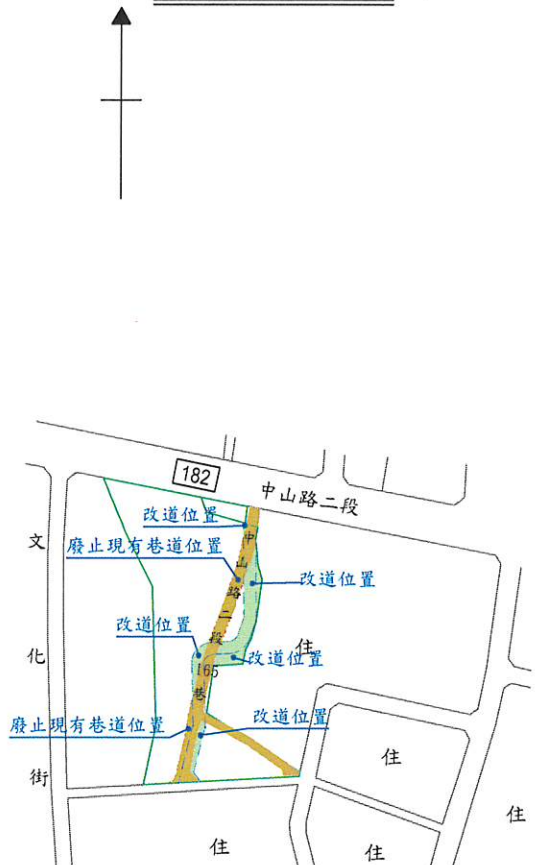

地籍套繪圖 S=1/1000

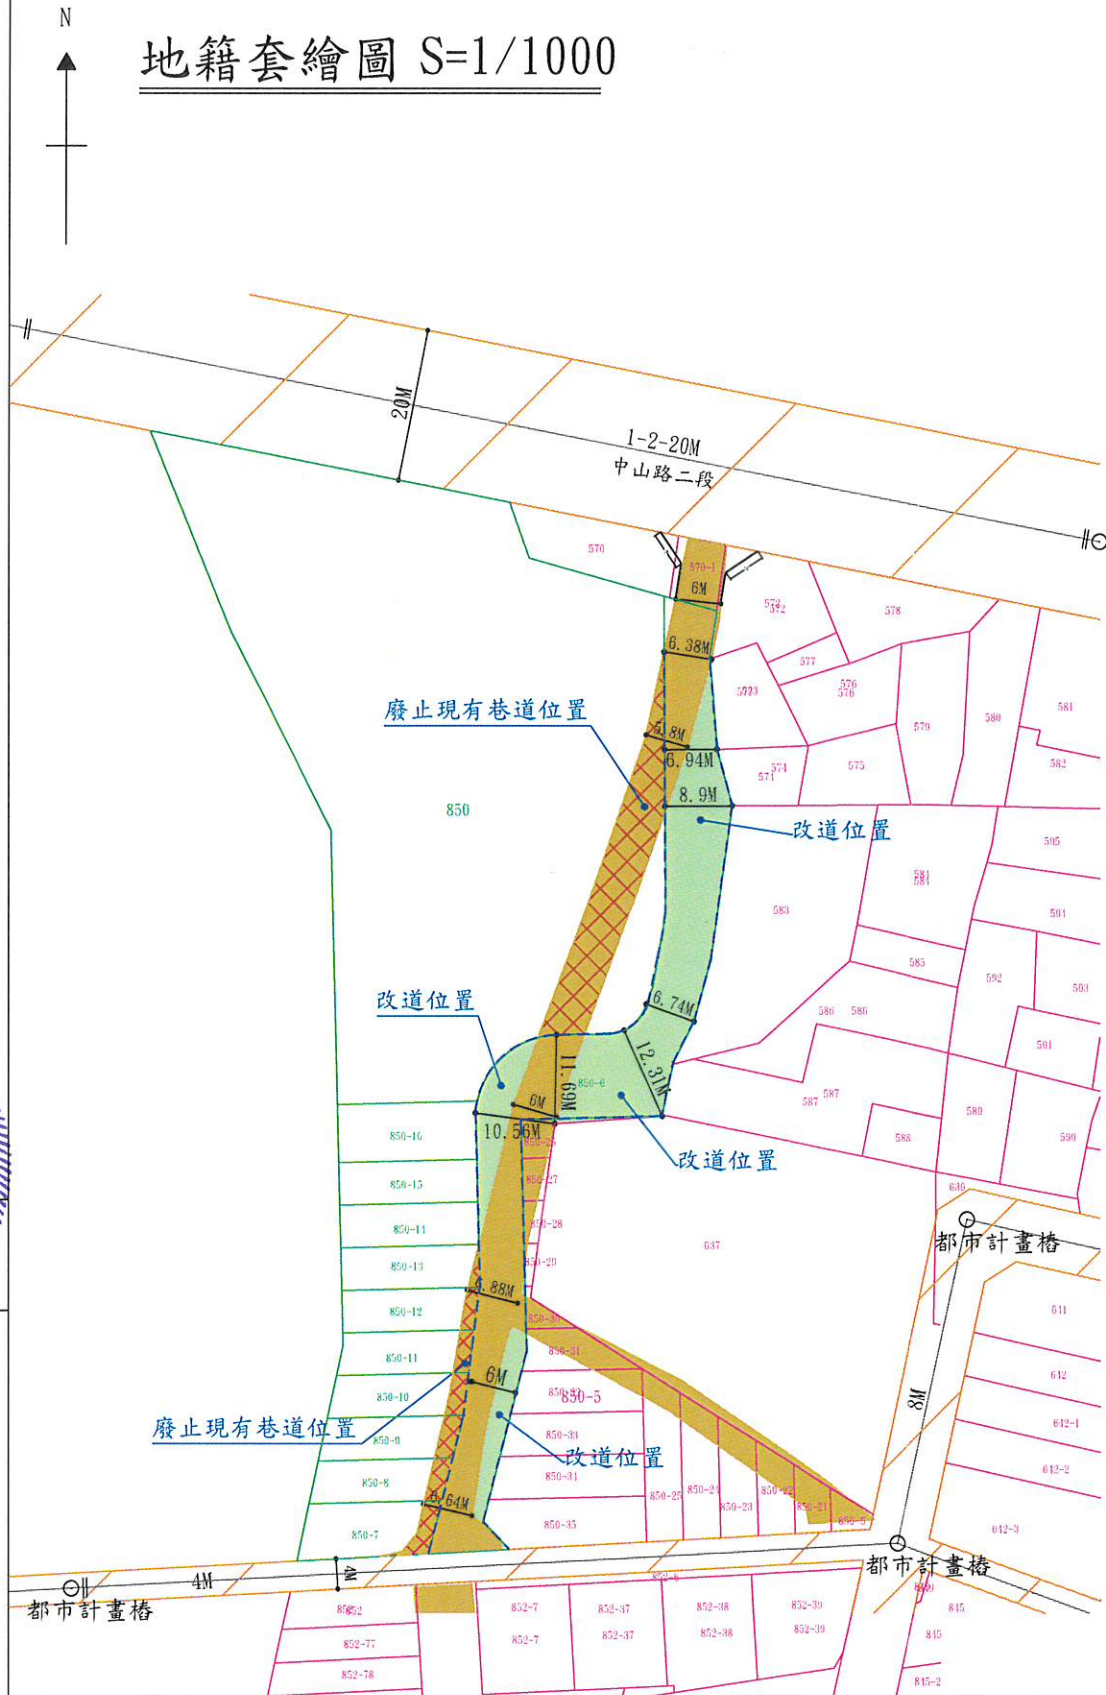

現況圖 S=1/1000

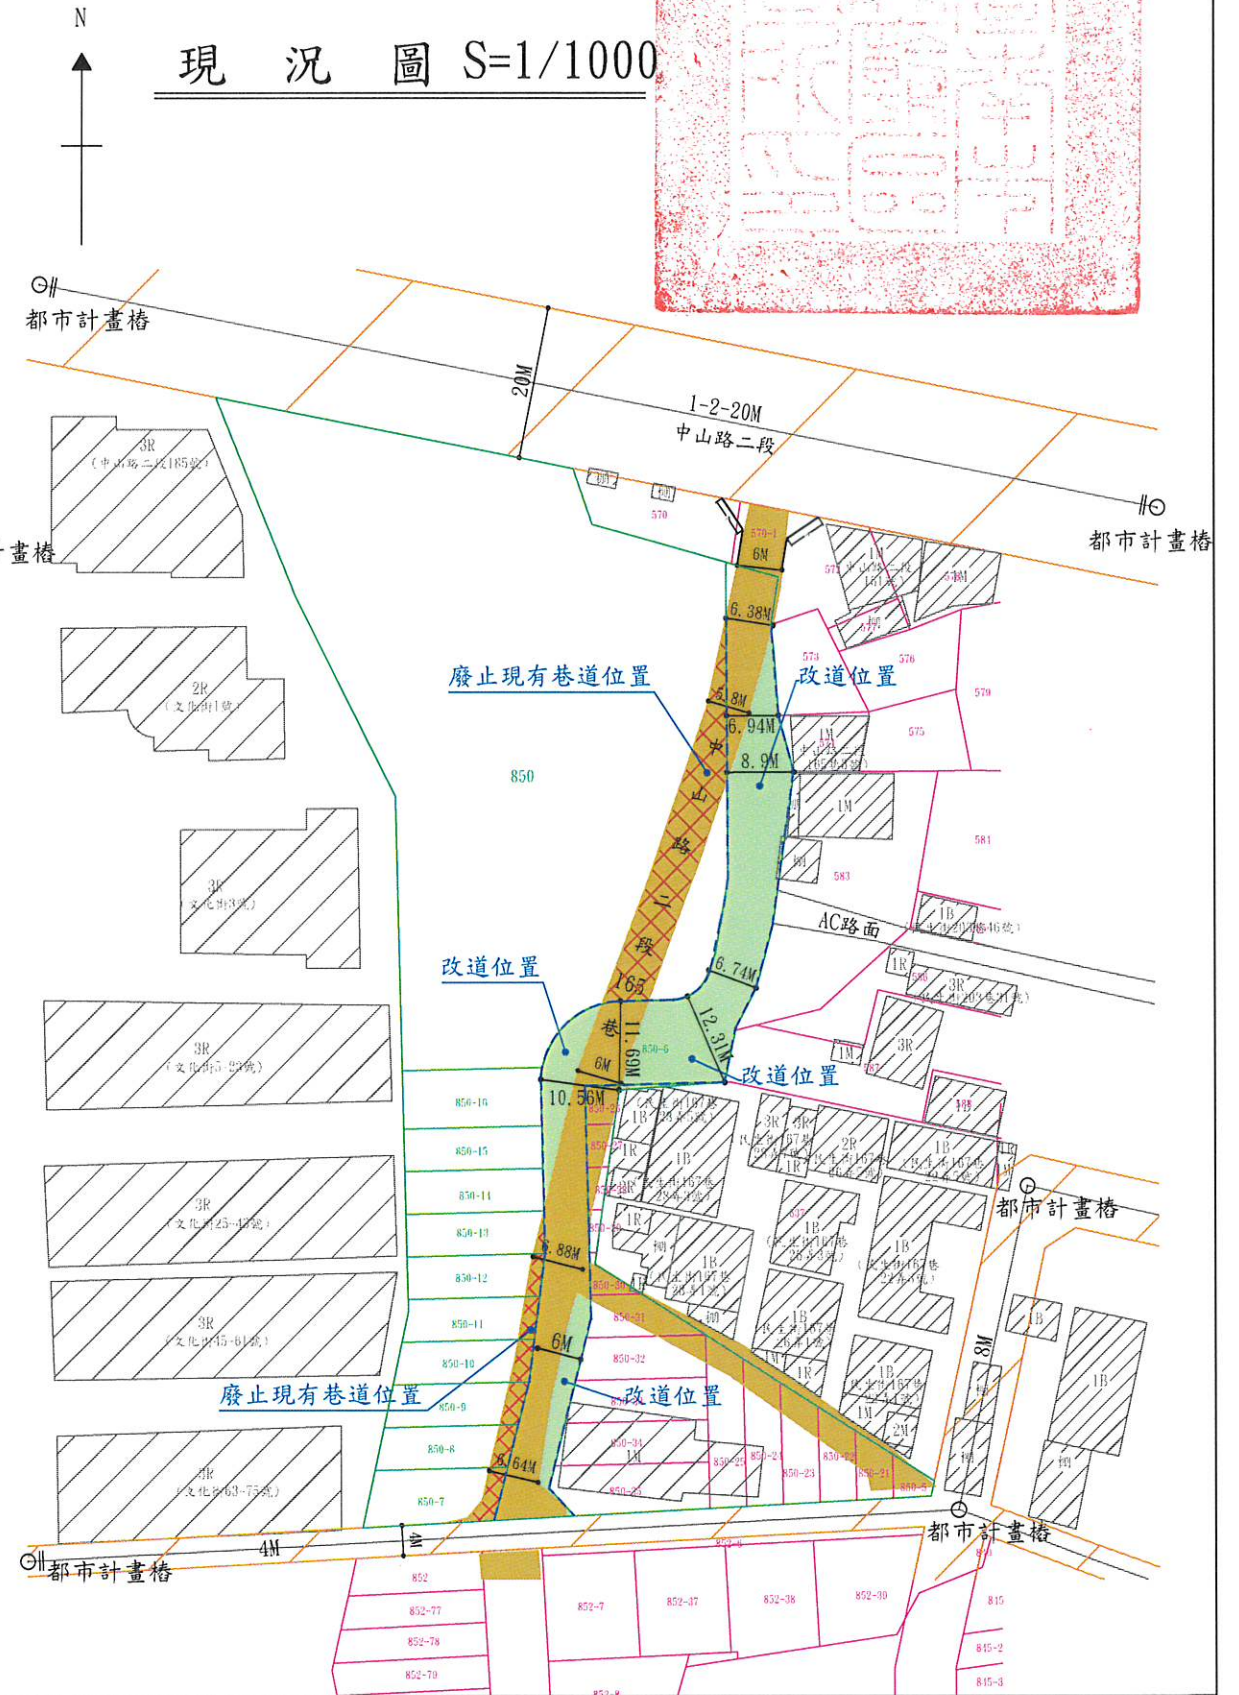

- 圖
- | | |
|-------|------|
| 廢道範圍 | 申請基地 |
| 改道範圍 | 地籍線 |
| 退讓範圍 | 計畫道路 |
| 分區界線 | 現有巷道 |
| 道路中心線 | 溝渠 |
| 道路中心 | 現有房屋 |