
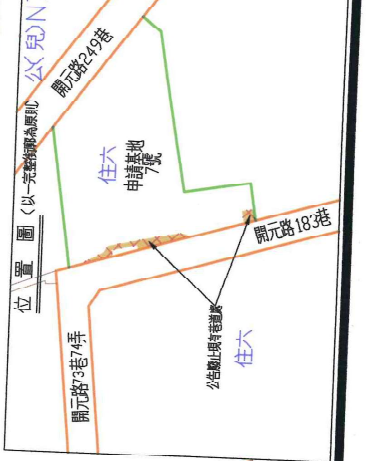
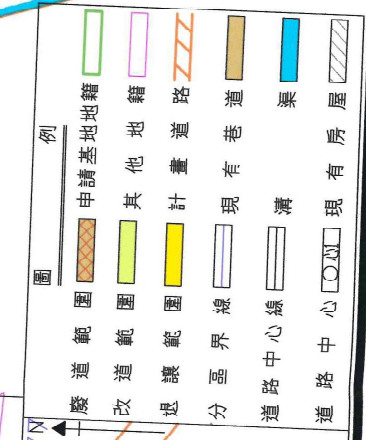


# 公告廢止臺南市北區富台段709、726、727-1、728、728-1、729、729-1、726-3地號內部分土地現有巷道案

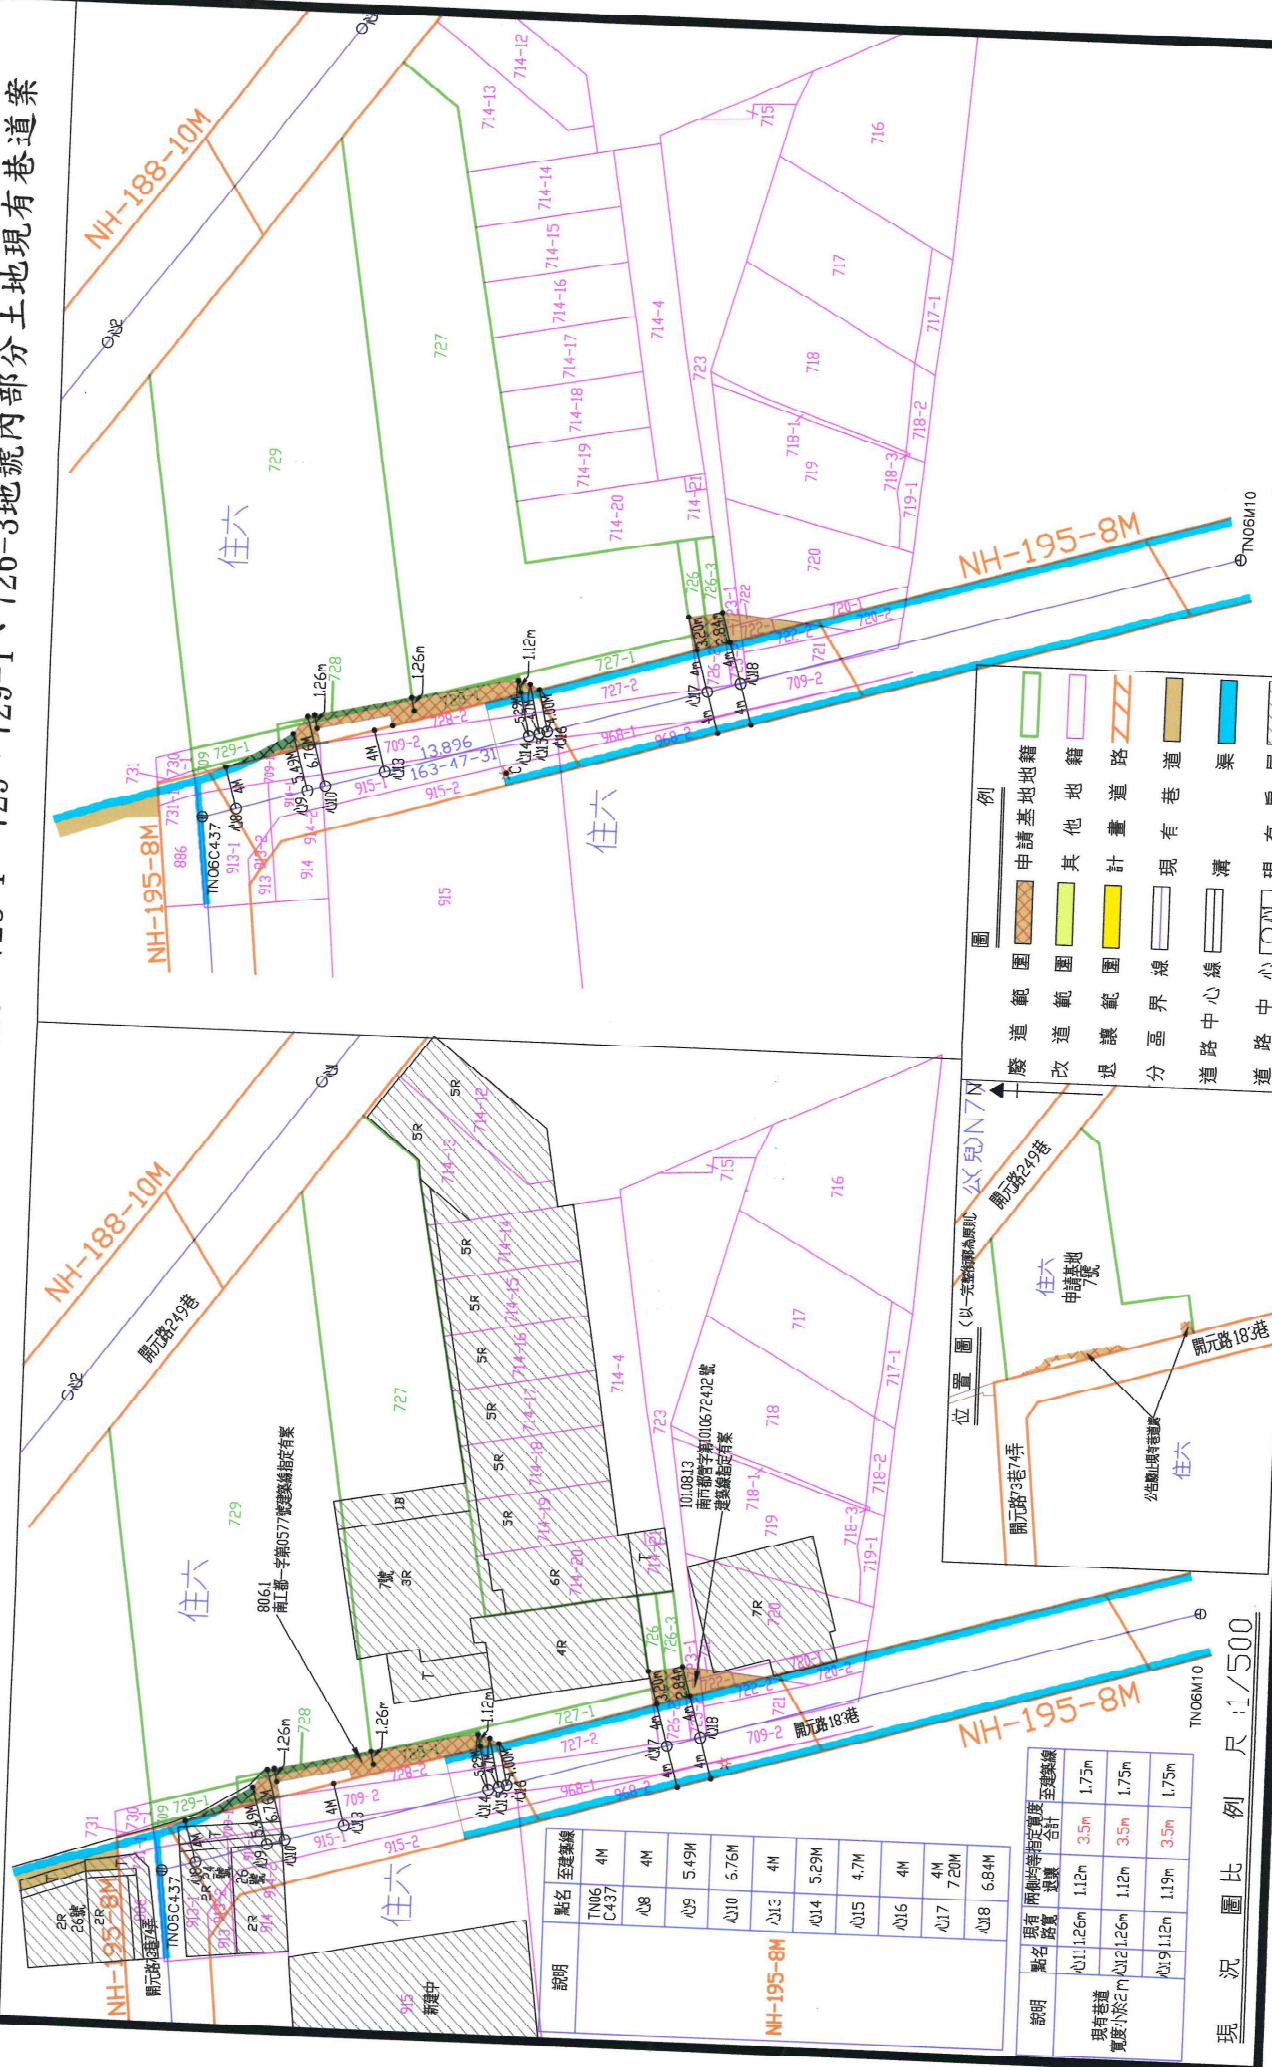

說明	點名	現有路寬	兩側均等指定寬度	至建築線
NH-195-8M	TN06 C437	4M	4M	1.75m
	心8	4M	4M	1.75m
	心9	5.49M	5.49M	1.75m
	心10	5.76M	5.76M	1.75m
	心13	4M	4M	1.75m
	心14	5.29M	5.29M	1.75m
	心15	4.7M	4.7M	1.75m
	心16	4M	4M	1.75m
	心17	7.20M	7.20M	1.75m
	心18	6.84M	6.84M	1.75m

說明	點名	現有路寬	兩側均等指定寬度	至建築線
現有巷道	心11	1.26m	3.5m	1.75m
	心12	1.26m	3.5m	1.75m
	心9	1.12m	3.5m	1.75m

現況圖 比例尺 1/500

地籍套繪圖 比例尺 1/500