


公告廢止台南市南區水交社段38地號內現有巷道案

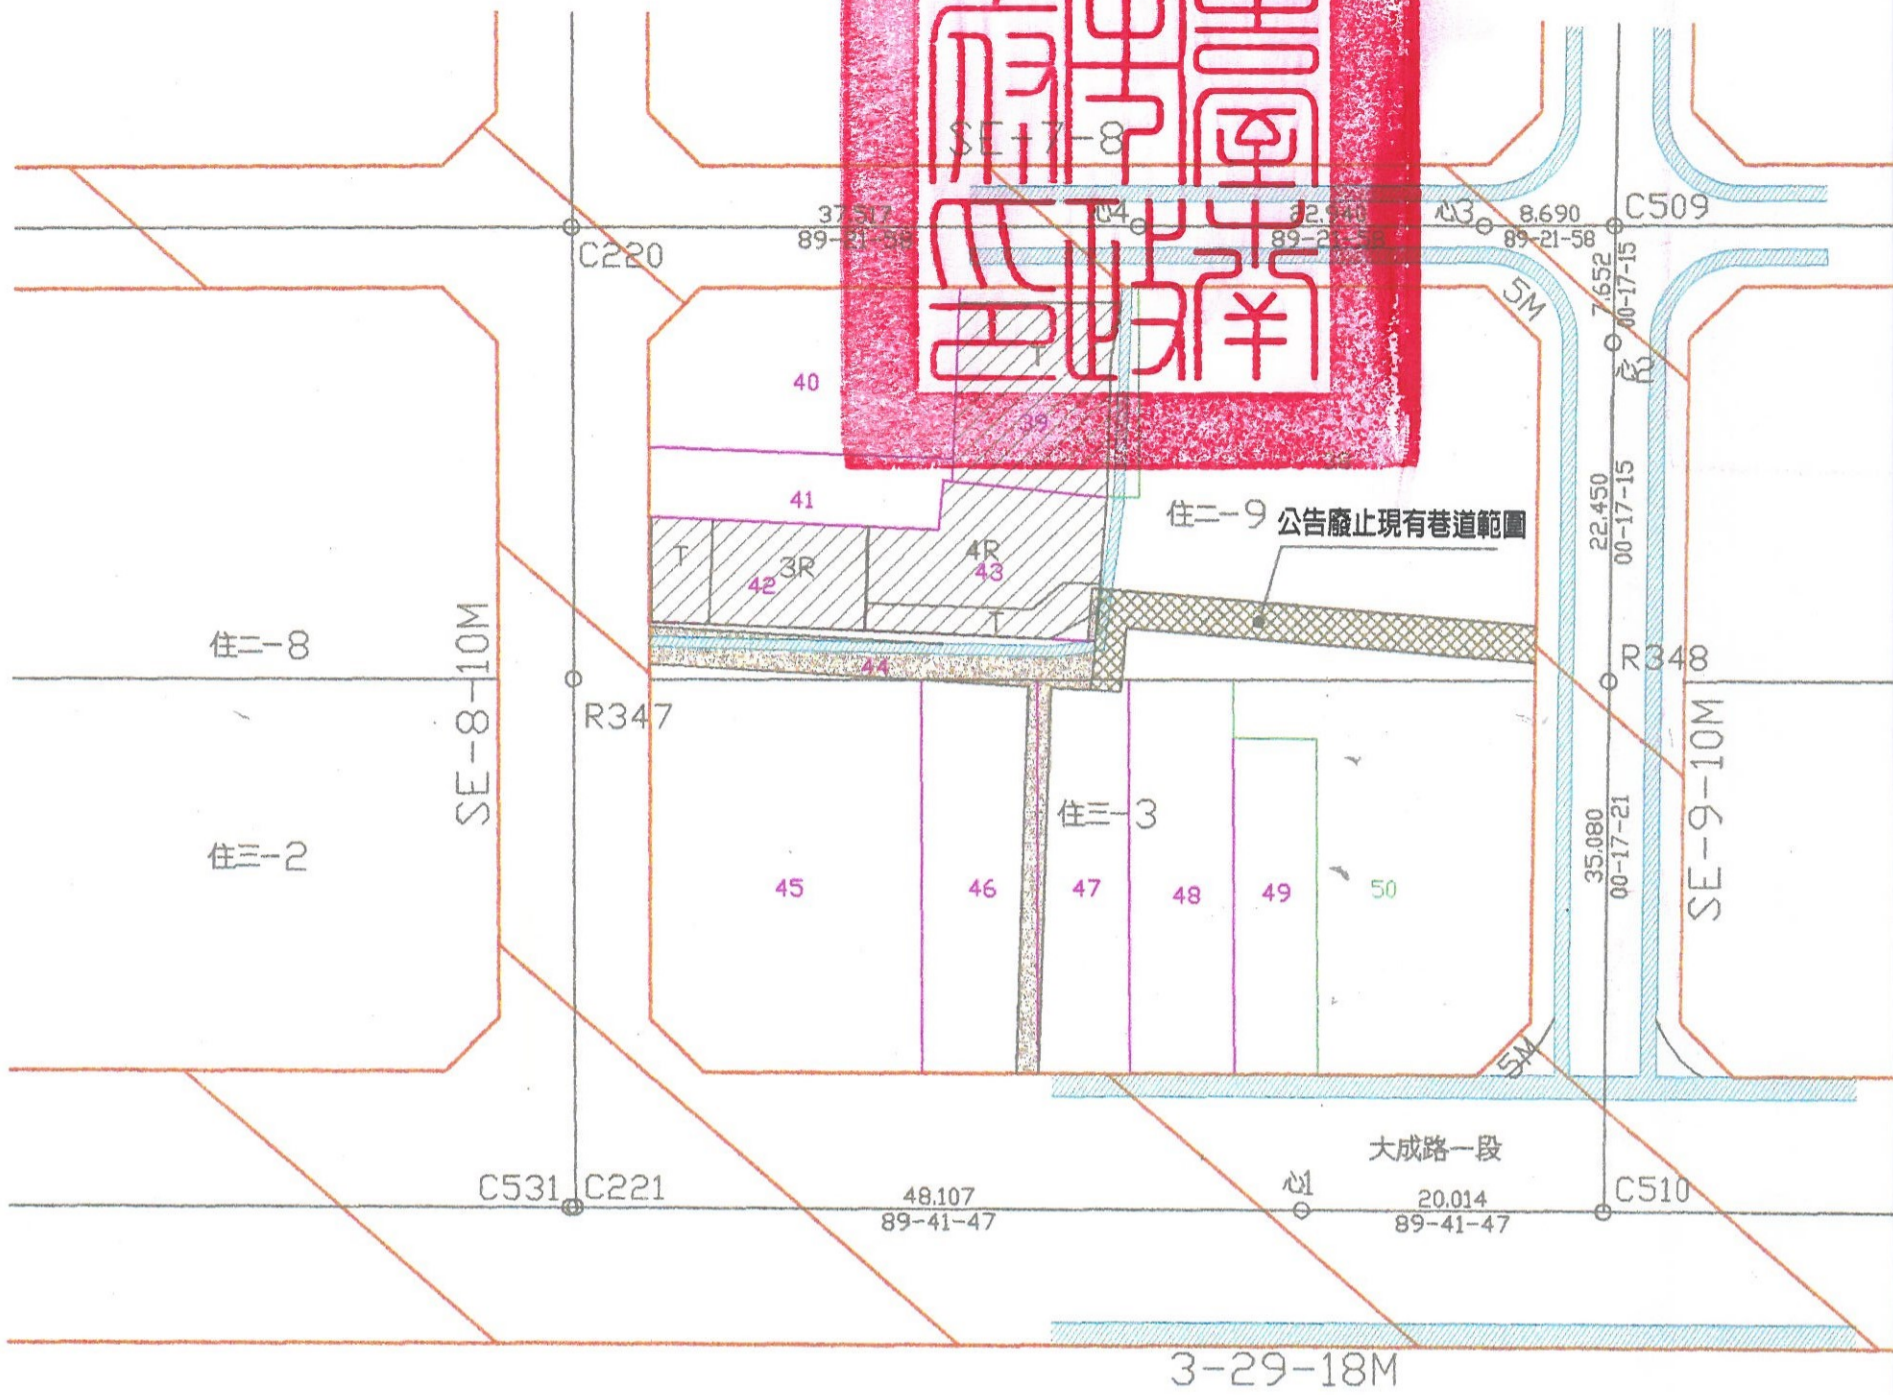

現況暨都市計畫套繪圖
SCALE 1/500

圖	例
申請基地	
計畫道路	
現有巷道	
樁位	
溝渠	
現有房屋	
騎樓地	
退縮地	
分區界線	
道路中心線	
牆面線	
公告廢止現有巷道範圍	

地籍套繪圖
SCALE 1/500