



公告廢止臺南市東區富強段526、527、530


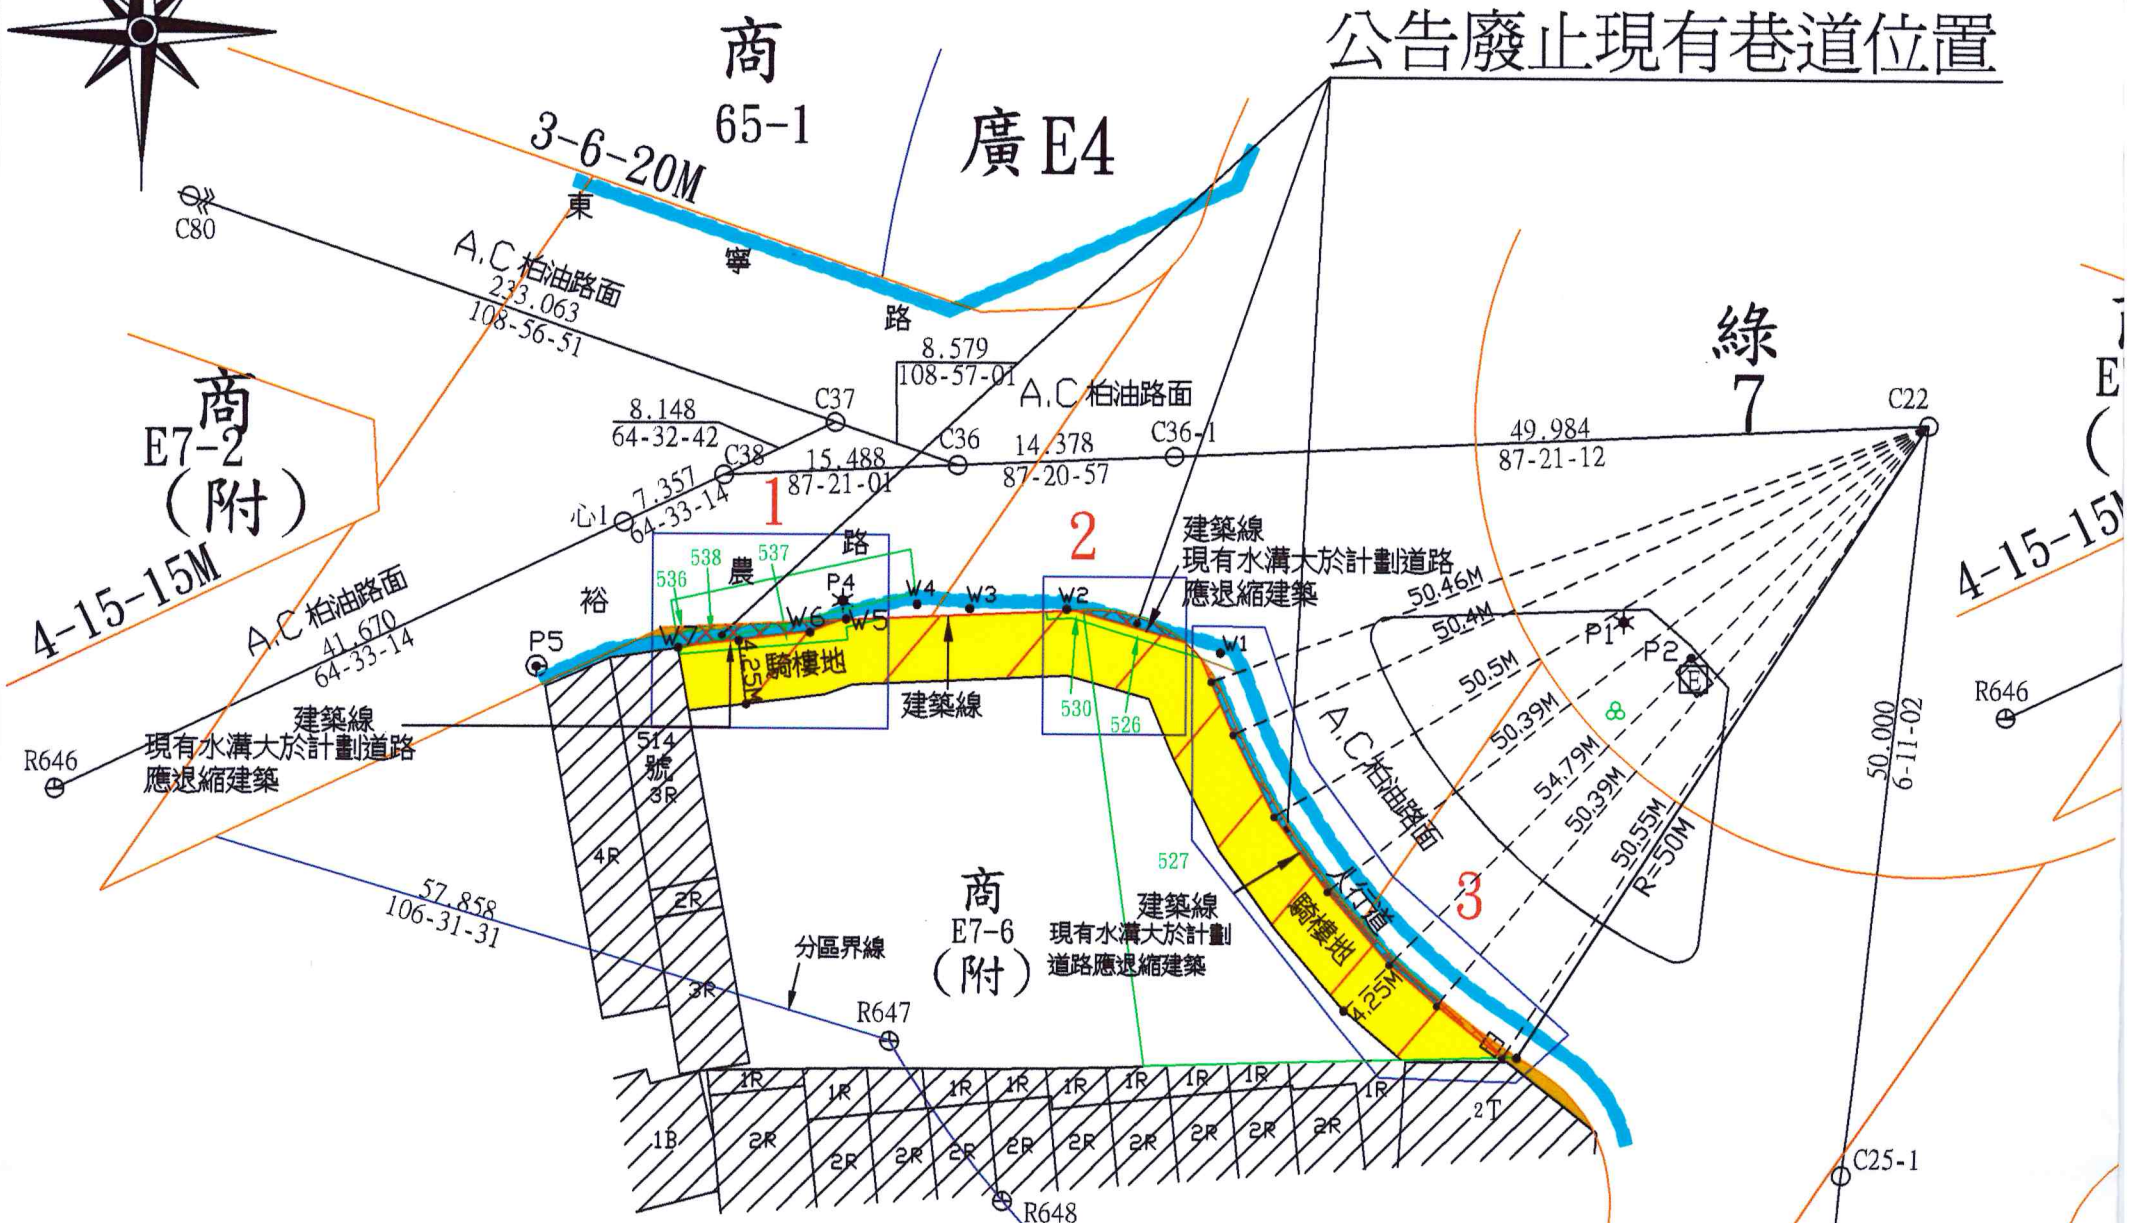


現況圖 中住
比例尺: 1/500

公告廢止現有巷道位置

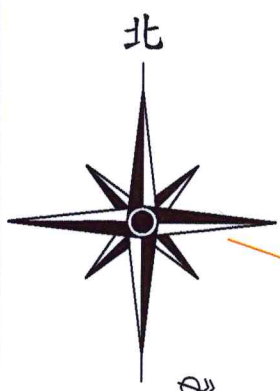

位置圖

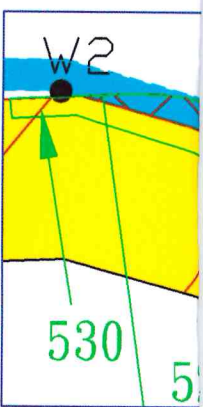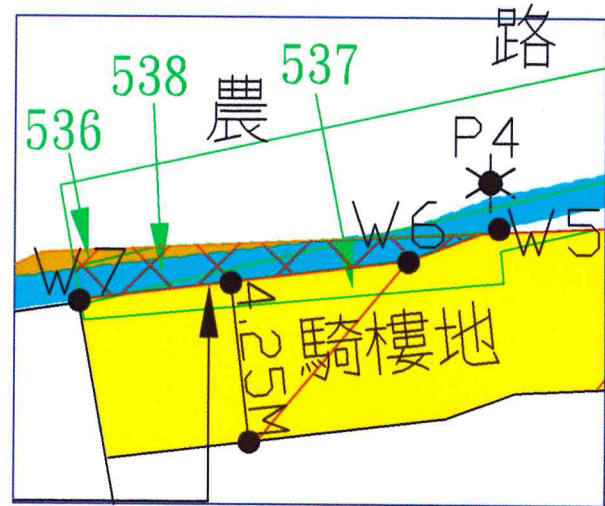

比例