


變更臺南市安平區都市計畫(細部計畫) (配合安平二期國宅社區都市更新)案

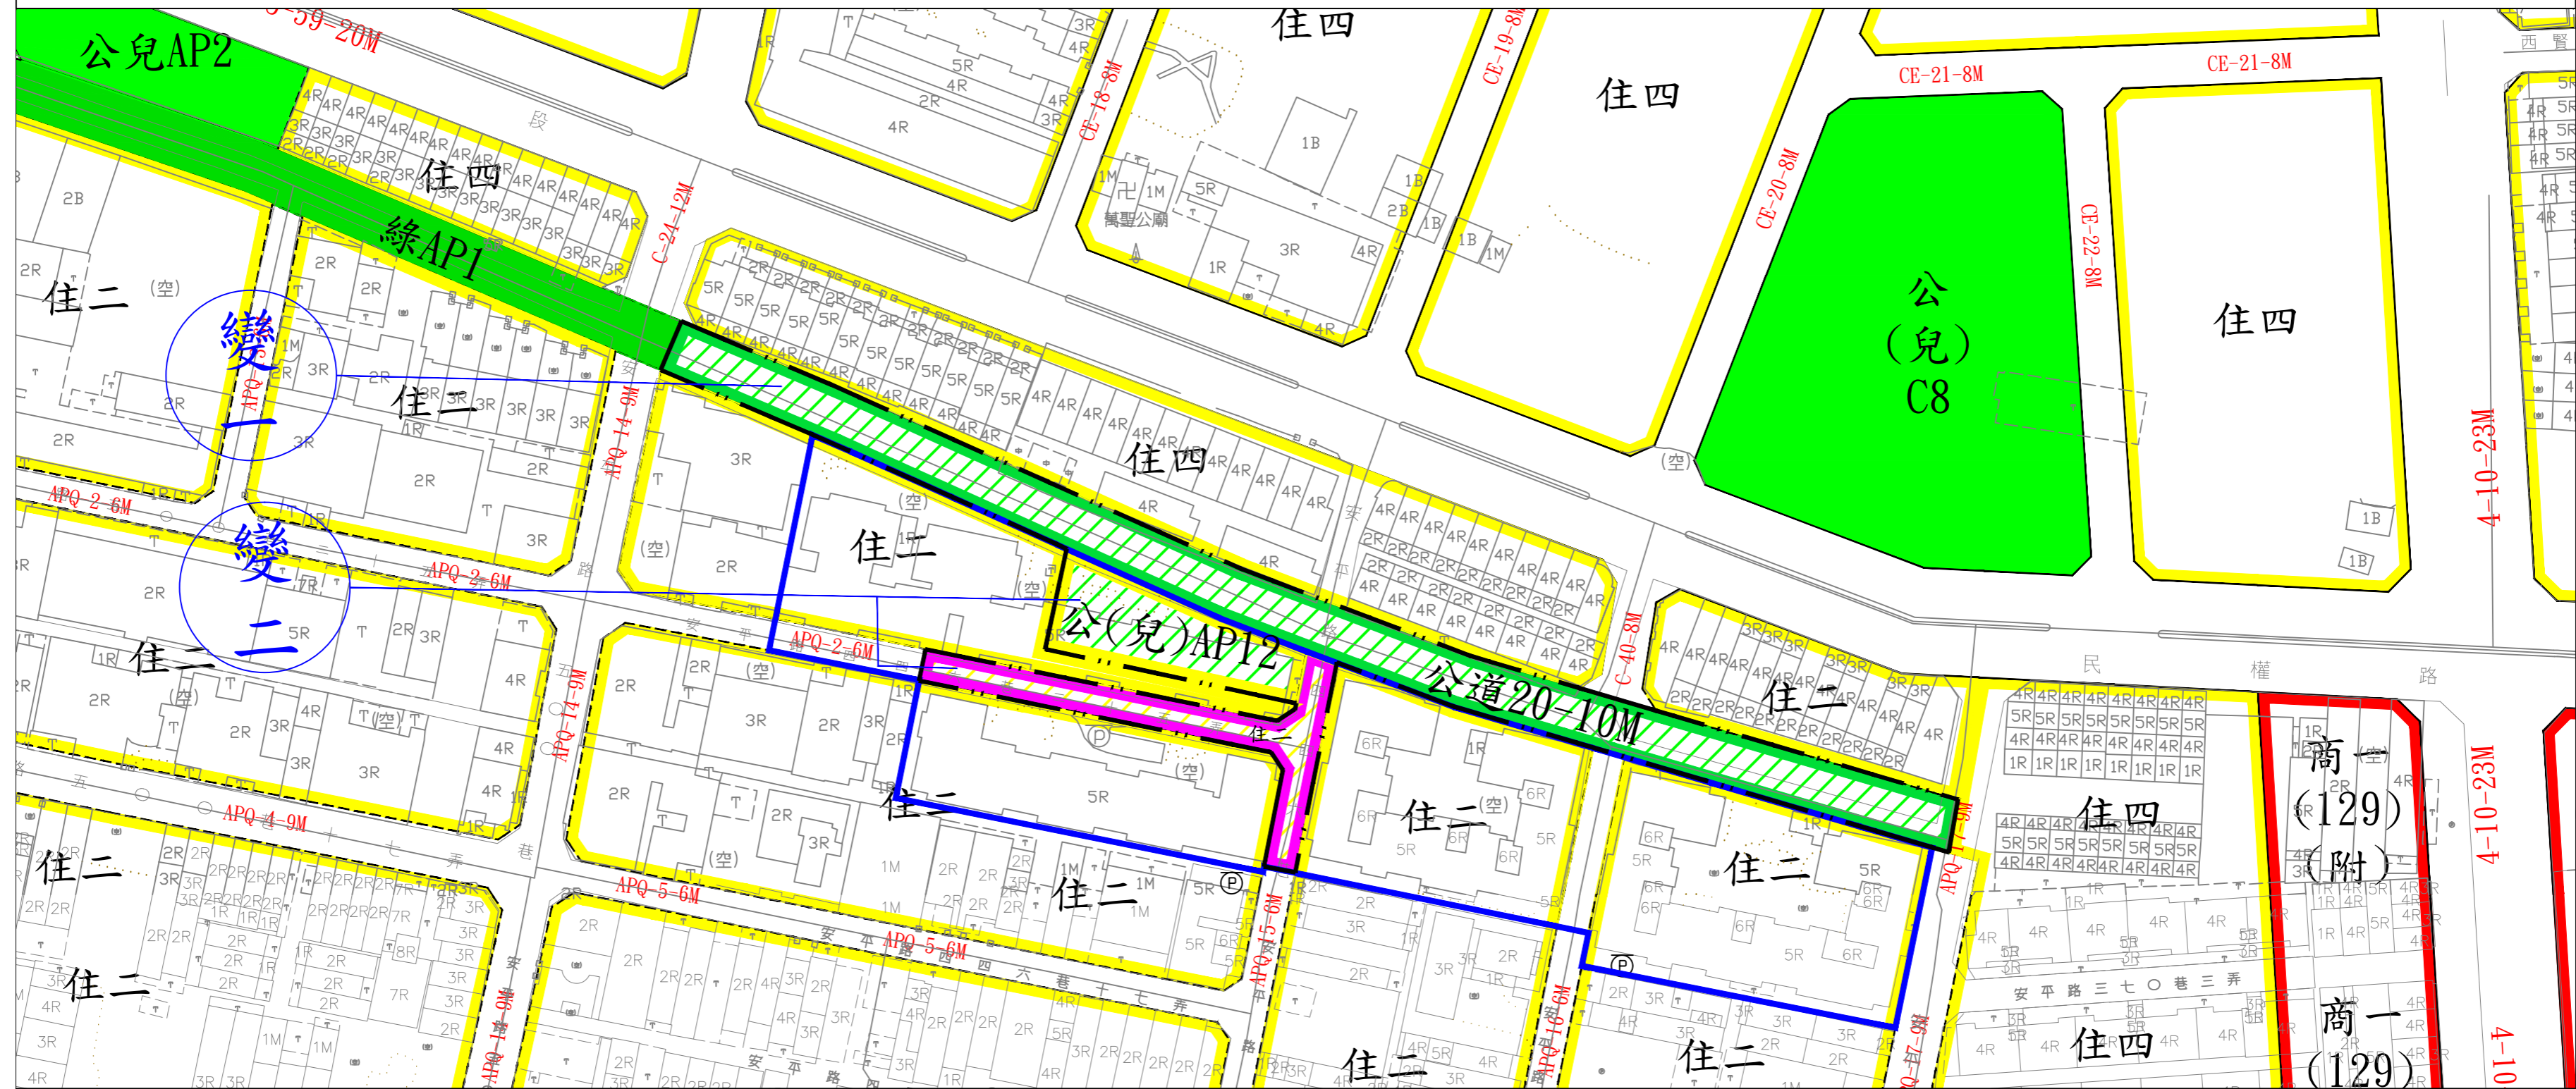

圖例:

- | | | |
|------------|------------|--------|
| 住宅區 | 變更住宅區為公兒用地 | 變更範圍 |
| 商業區 | 變更綠地為公園道用地 | 更新單元範圍 |
| 綠地 | 變更道路用地為住宅區 | |
| 公園兼兒童遊樂場用地 | | |

