


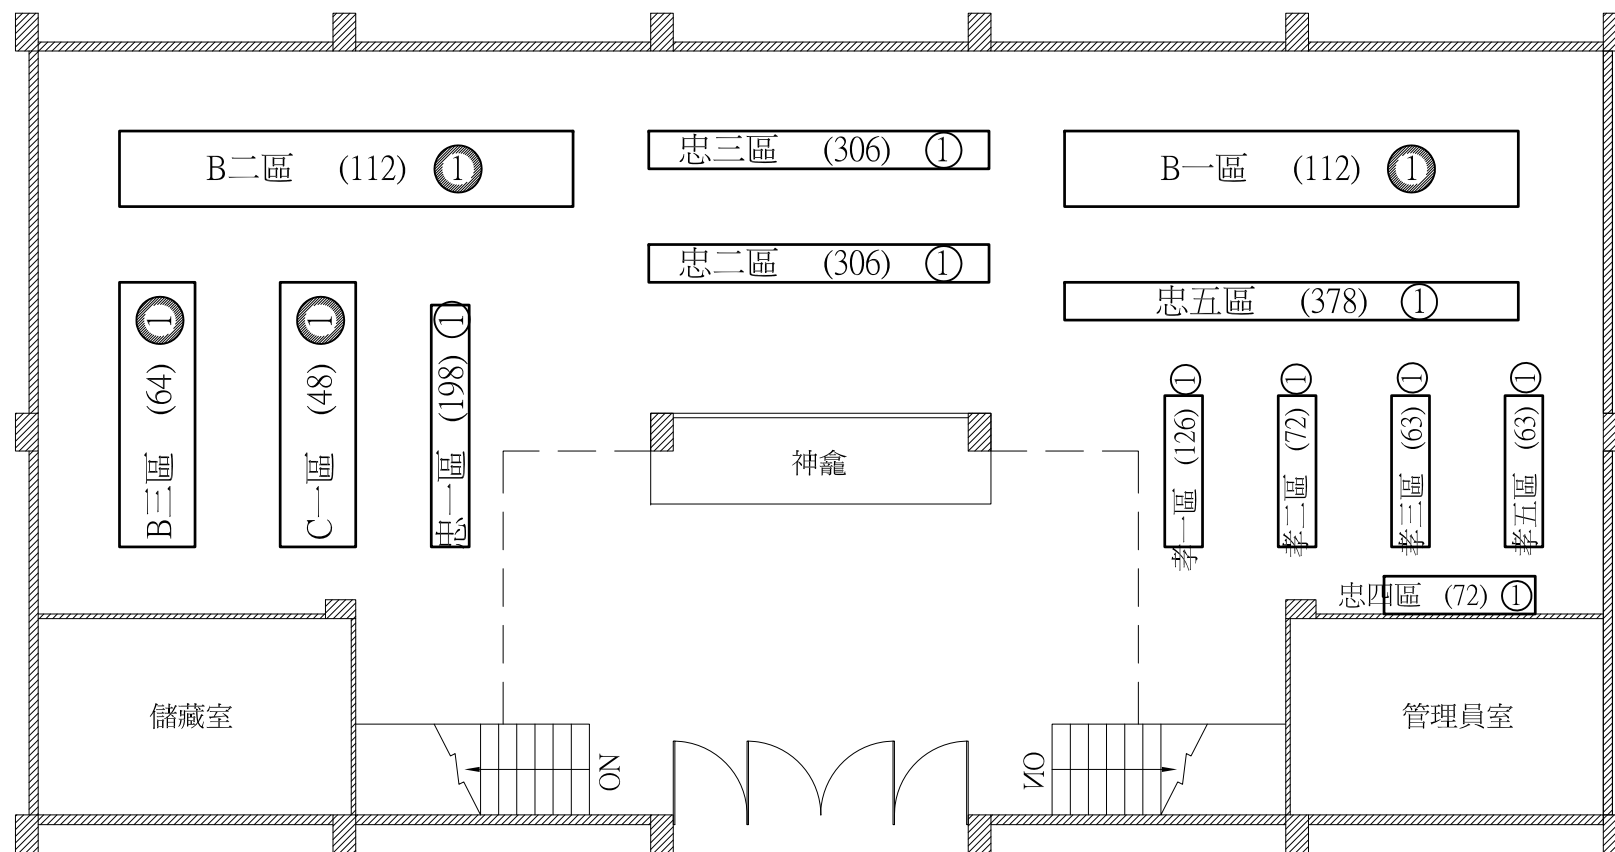


A棟壹層平面圖

S=1:100

①單人式骨灰位 ②夫妻式骨灰位

①單人蓮花位 ②夫妻蓮花位

①單人式骨骸位 ②雙人式骨骸位

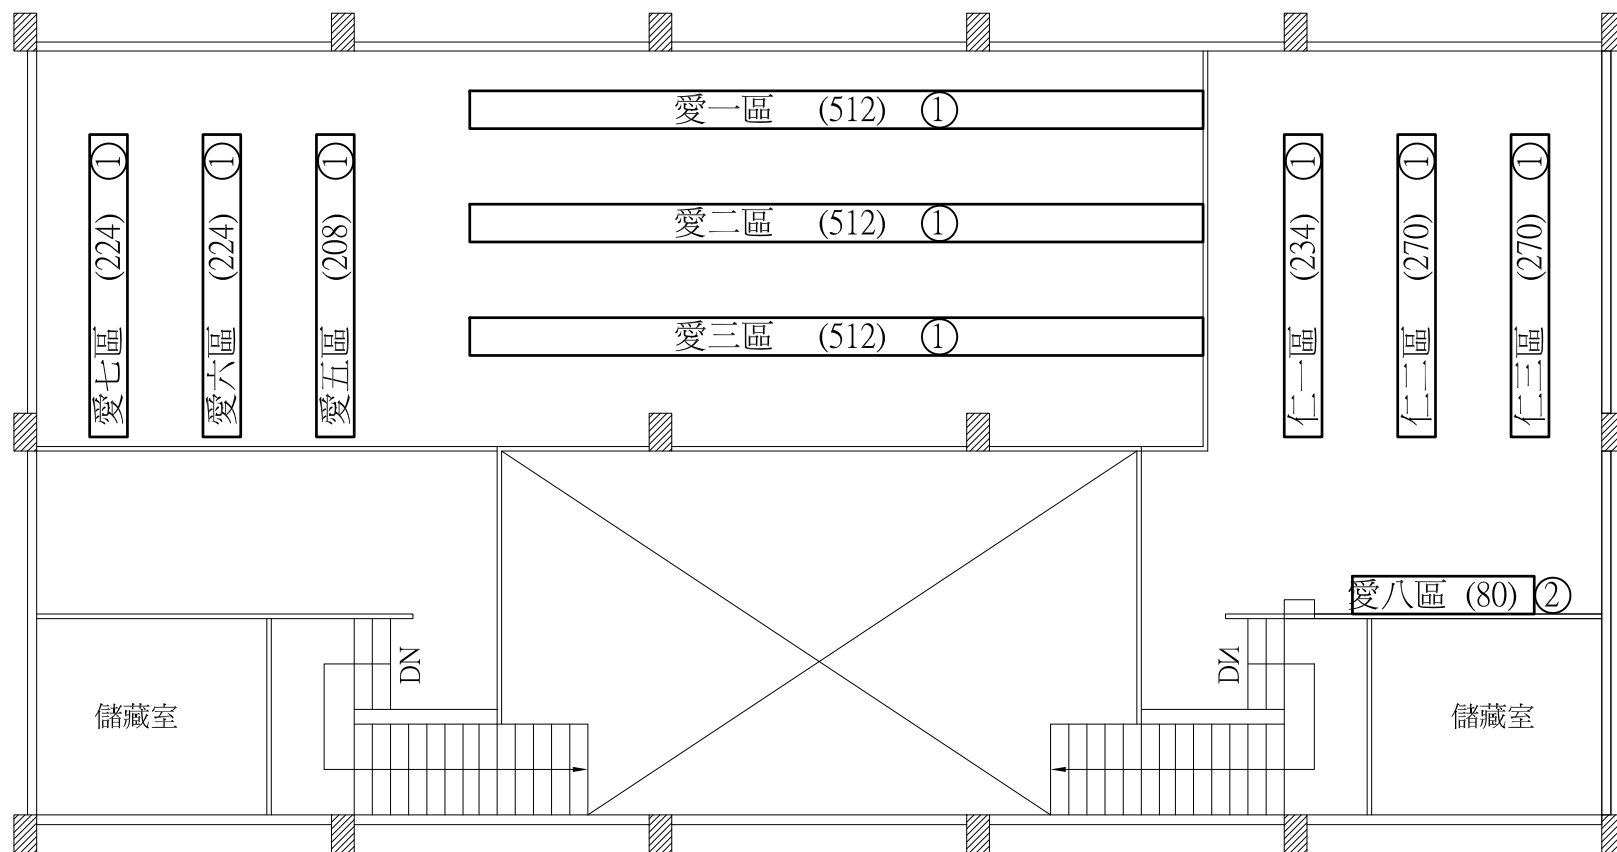

A棟貳層平面圖

S=1:100

①單人式骨灰位 ②夫妻式骨灰位      ①單人蓮花位 ②夫妻蓮花位      ①單人式骨骸位 ②雙人式骨骸位