

圖例



計畫範圍線



第一標工程範圍(含管線)




管線末端接入既有污水人孔B60



第二標工程範圍(含管線)



官田區(二鎮里)用戶接管範圍圖

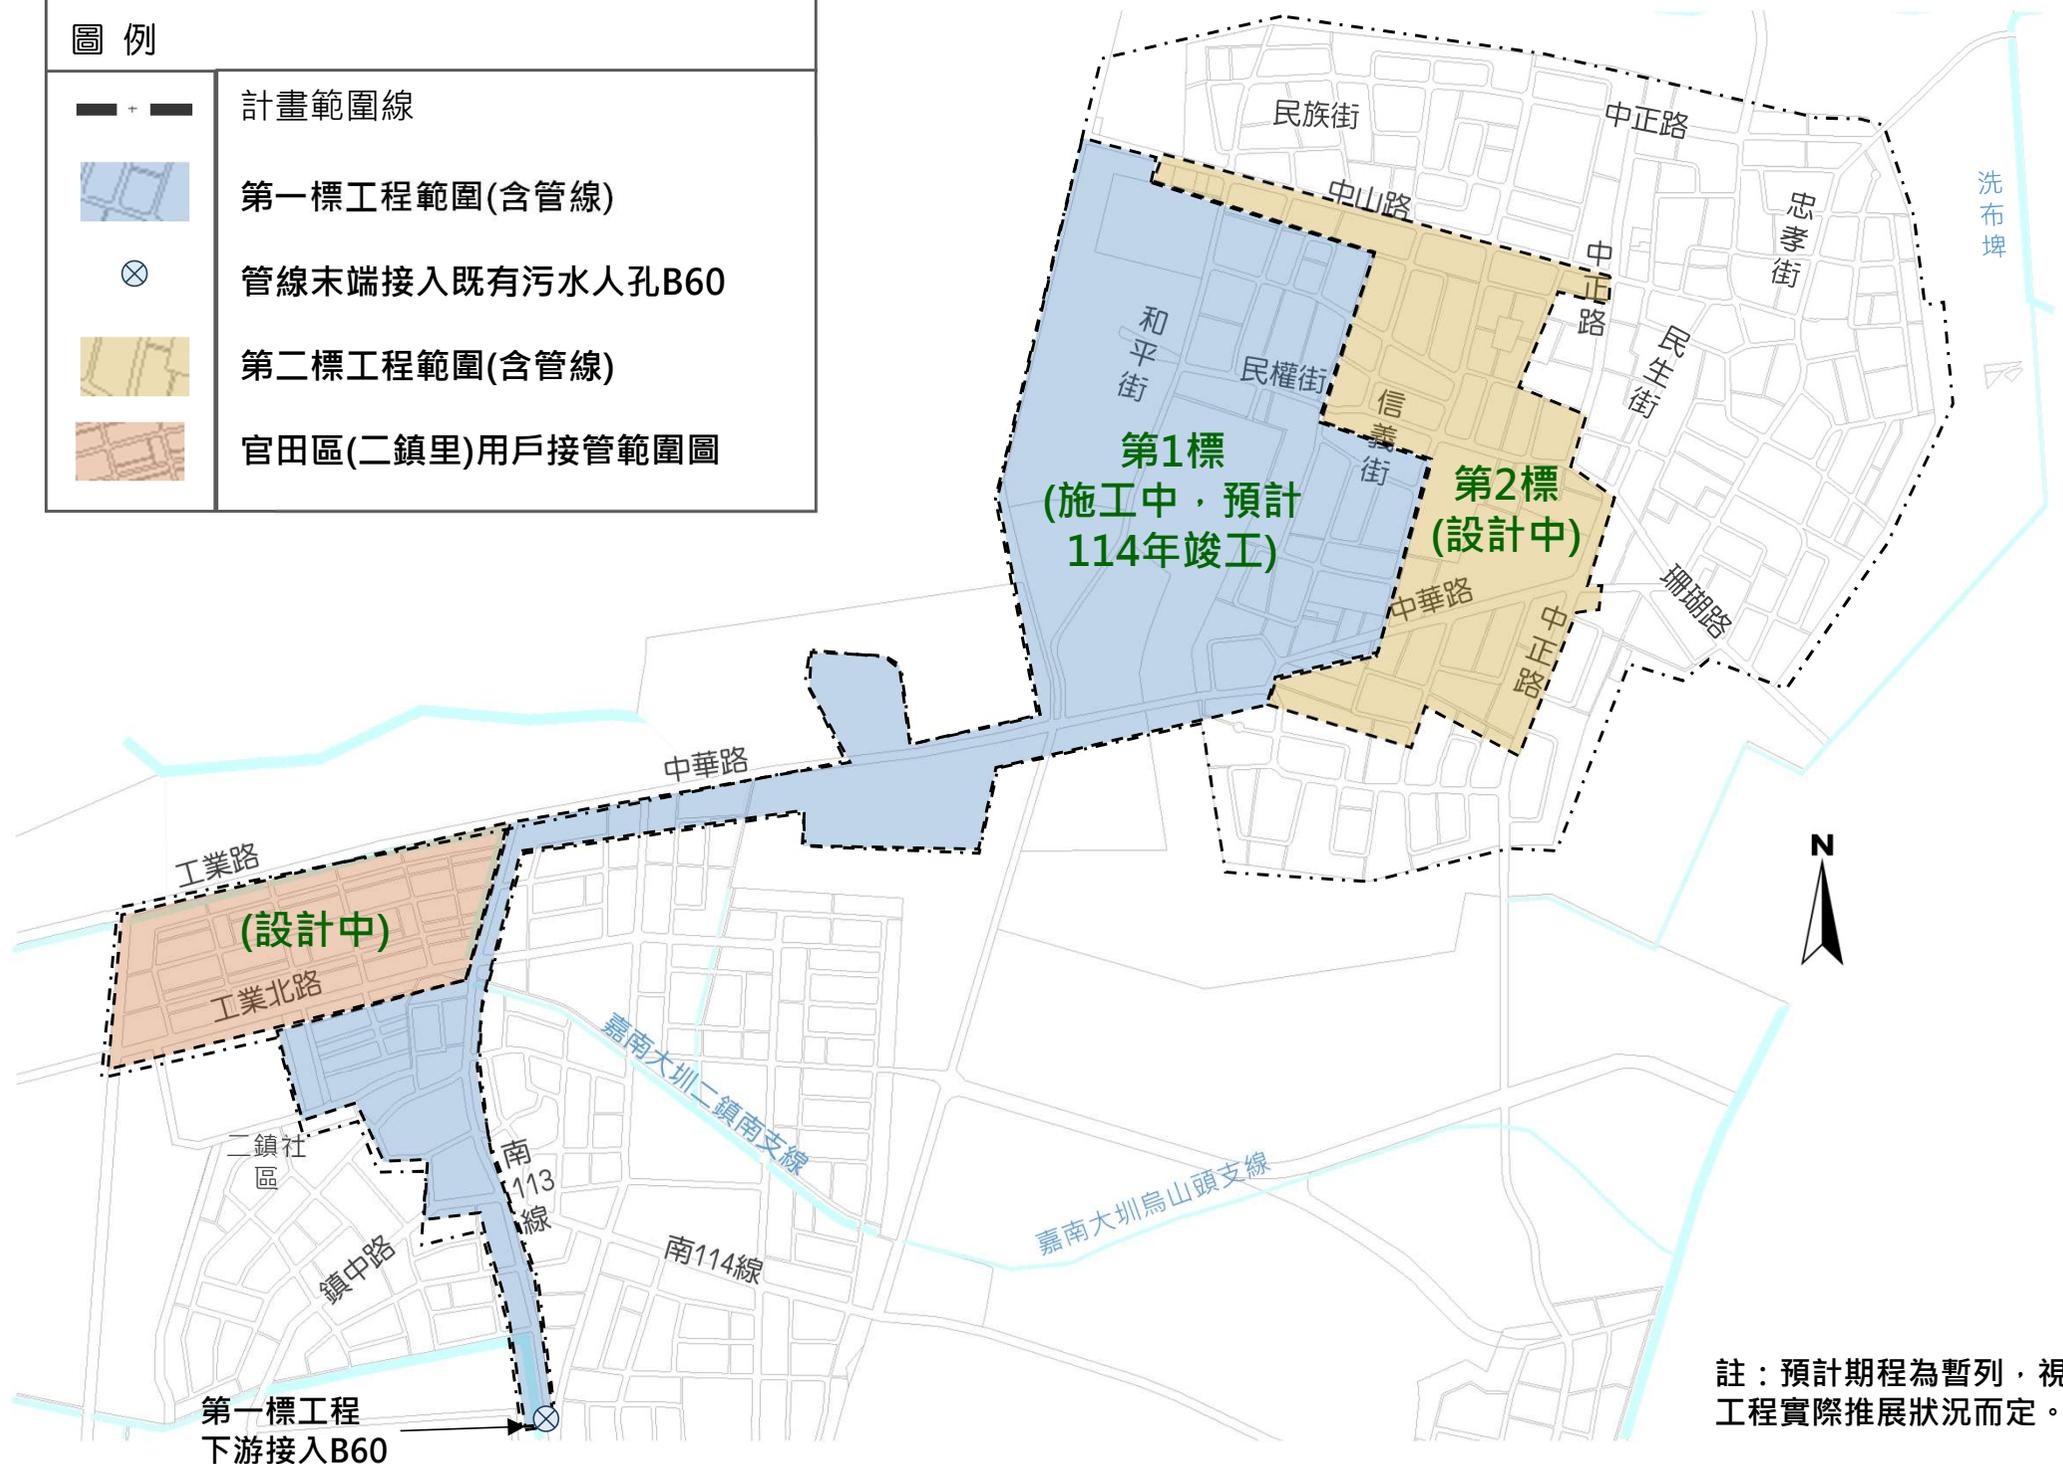

第一標工程
下游接入B60

註：預計期程為暫列，視
工程實際推展狀況而定。

臺南市官田污水下水道系統(六甲分區)分支管網及用戶接管工程範圍圖