
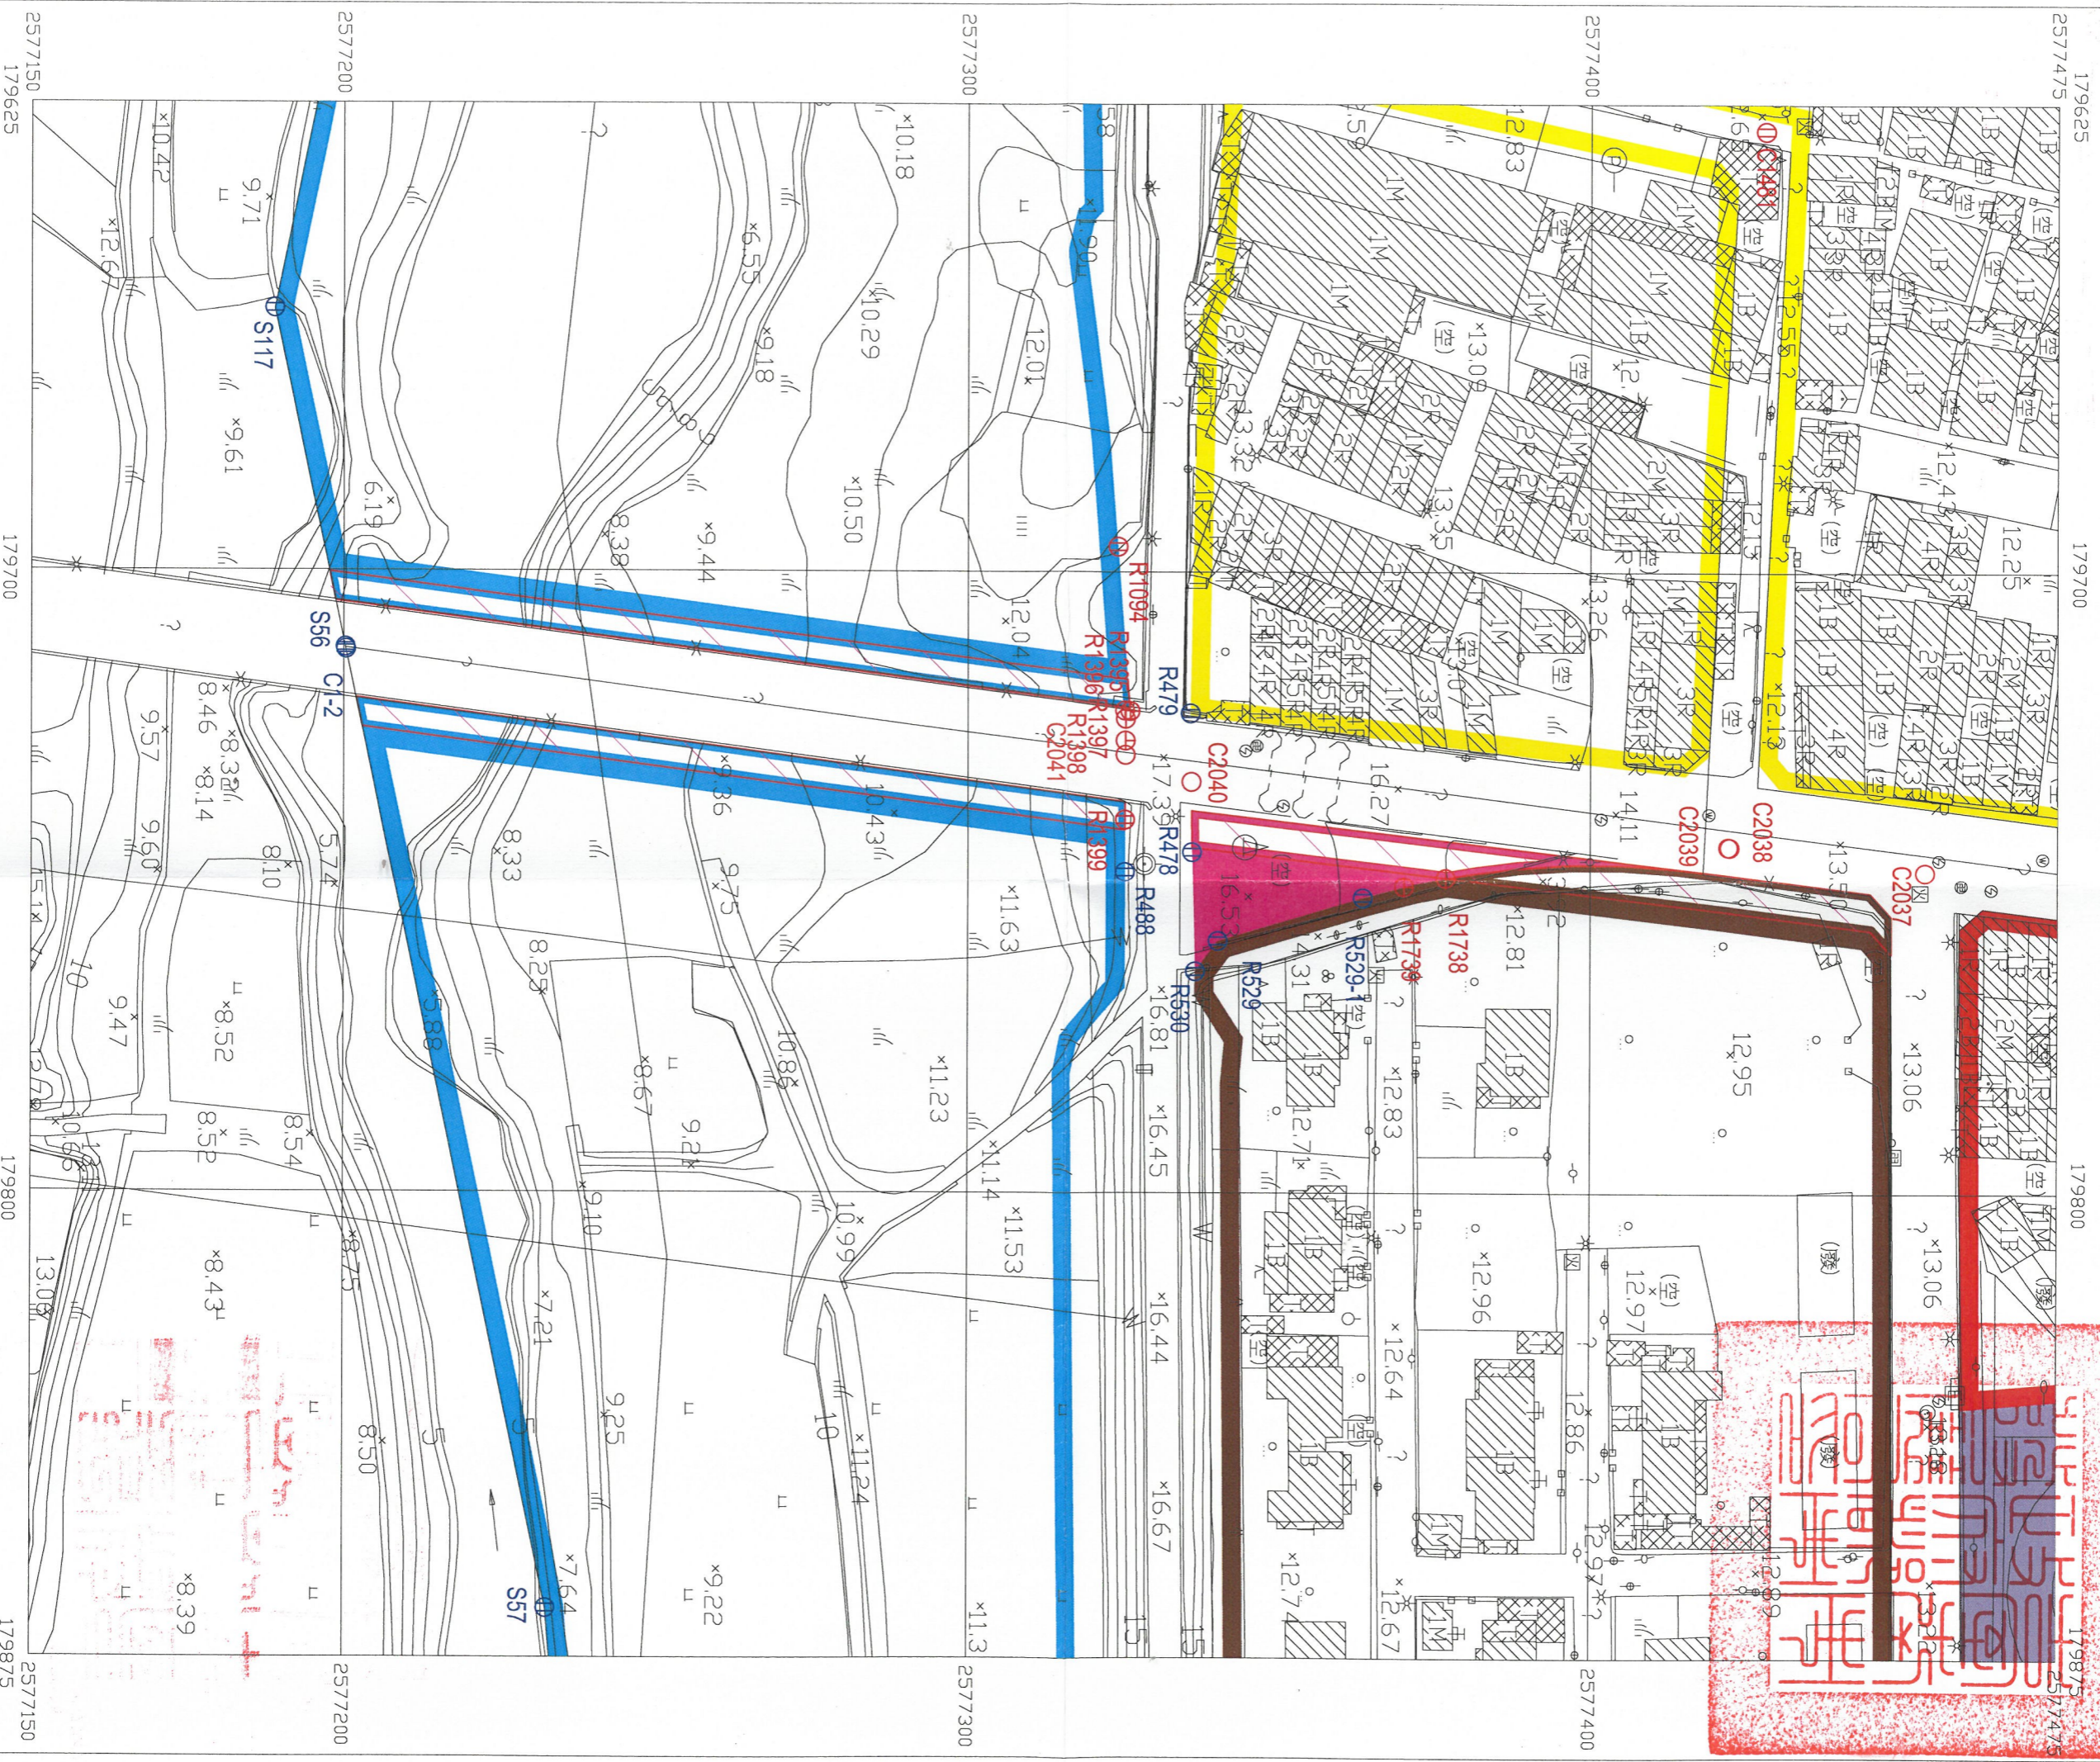


「變更新營都市計畫(配合新營區延平路與柳營區柳營路跨急水溪橋改建工程)案」都市計畫樁位公告圖

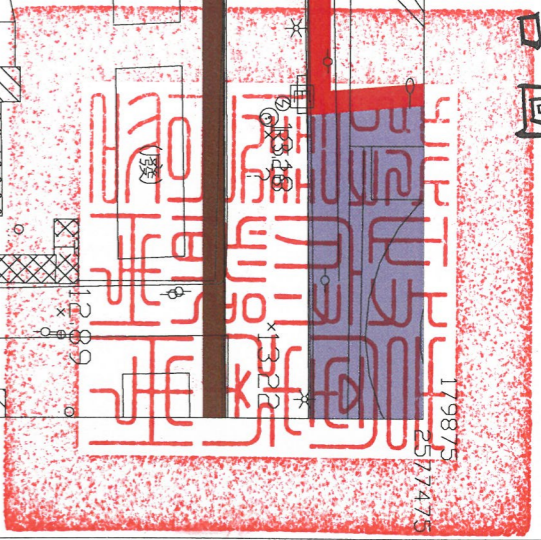

○ 新設樁位
○ 原樁位成果

比例尺：1/1000

- 中心樁
- ⊙ 虛樁
- ⊕ 副樁
- ⊕ 分區界樁
- ⊕ 都市範圍界樁