
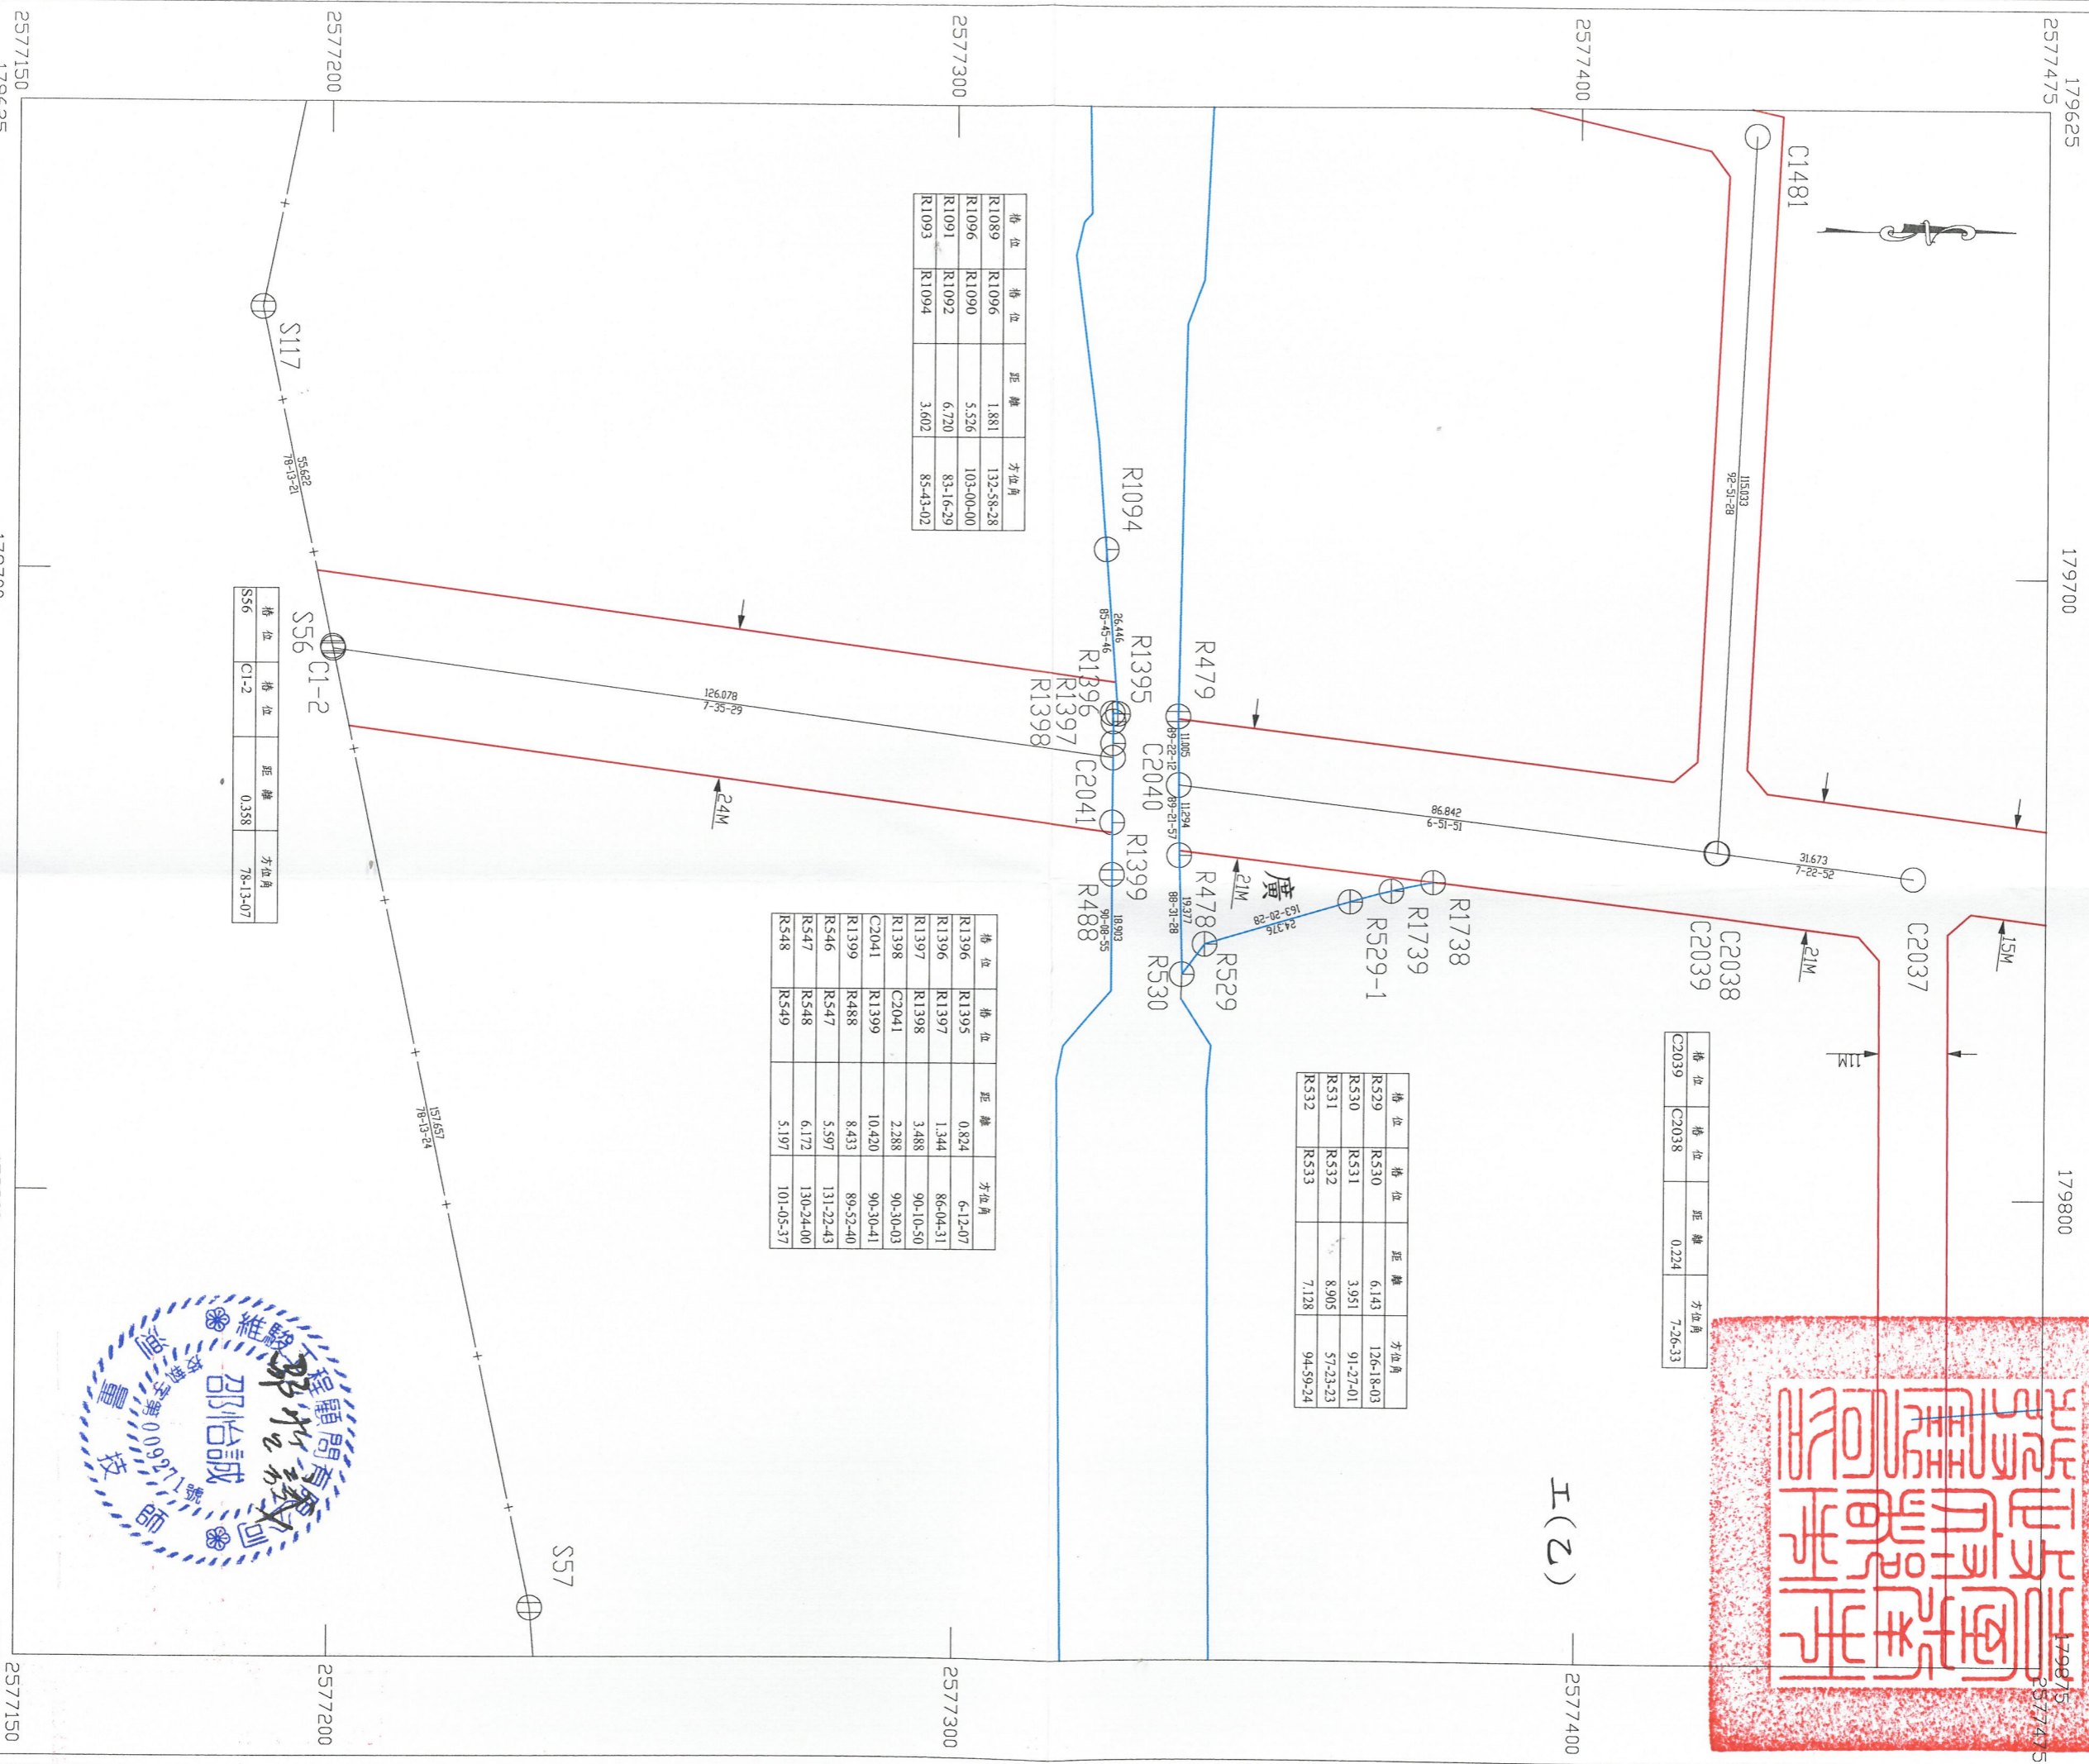


「變更新營都市計畫(配合新營區延平路與柳營區柳營路跨急水溪橋改建工程)案」都市計畫畫樁位圖

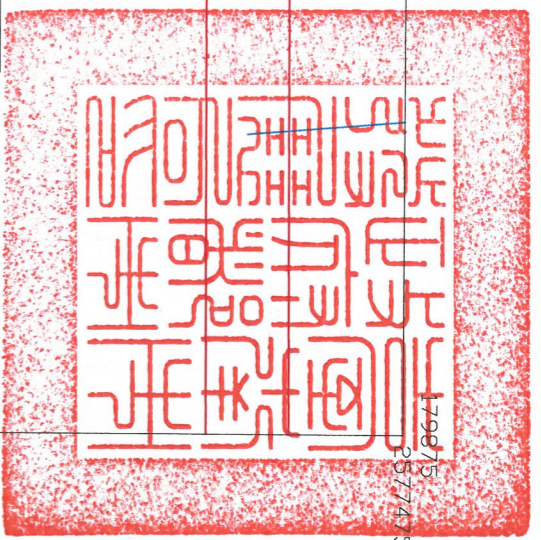

樁位	樁位	距離	方位角
R1089	R1096	1.881	132-58-28
R1096	R1090	5.526	103-00-00
R1091	R1092	6.720	83-16-29
R1093	R1094	3.602	85-43-02

樁位	樁位	距離	方位角
R1396	R1395	0.824	6-12-07
R1396	R1397	1.344	86-04-31
R1397	R1398	3.488	90-10-50
R1398	C2041	2.288	90-30-03
C2041	R1399	10.420	90-30-41
R1399	R488	8.433	89-52-40
R546	R547	5.597	131-22-43
R547	R548	6.172	130-24-00
R548	R549	5.197	101-05-37

樁位	樁位	距離	方位角
R529	R530	6.143	126-18-03
R530	R531	3.951	91-27-01
R531	R532	8.905	57-23-23
R532	R533	7.128	94-59-24

樁位	樁位	距離	方位角
C2039	C2038	0.224	7-26-33

樁位	樁位	距離	方位角
S56	C1-2	0.338	78-13-07



大地基準：臺灣大地基準(TWD97)，採用GRS80參考橢球
 測製時間：中華民國112年10月
 測製單位：維駿工程顧問有限公司

比例尺：1/1000

- 中心樁
- ⊙ 虛樁
- ⊕ 副樁
- ⊗ 分區界樁
- ⊕ 都計範圍界樁