

2.2. 替代疏導道路規劃

雖設置有便道及鋼便橋維持既有交通流量，但考慮施工期間仍可能產生較大的影響，故另引導車輛往南 58 區道作為疏導路線之規劃並於下營公園路轉入南 59 路口、19 甲線與南 59 線路口、及南 59 主要產業道路路口處改道指示牌設置如圖 4-4 所示，設置以減少原有南 59 區道之車流。

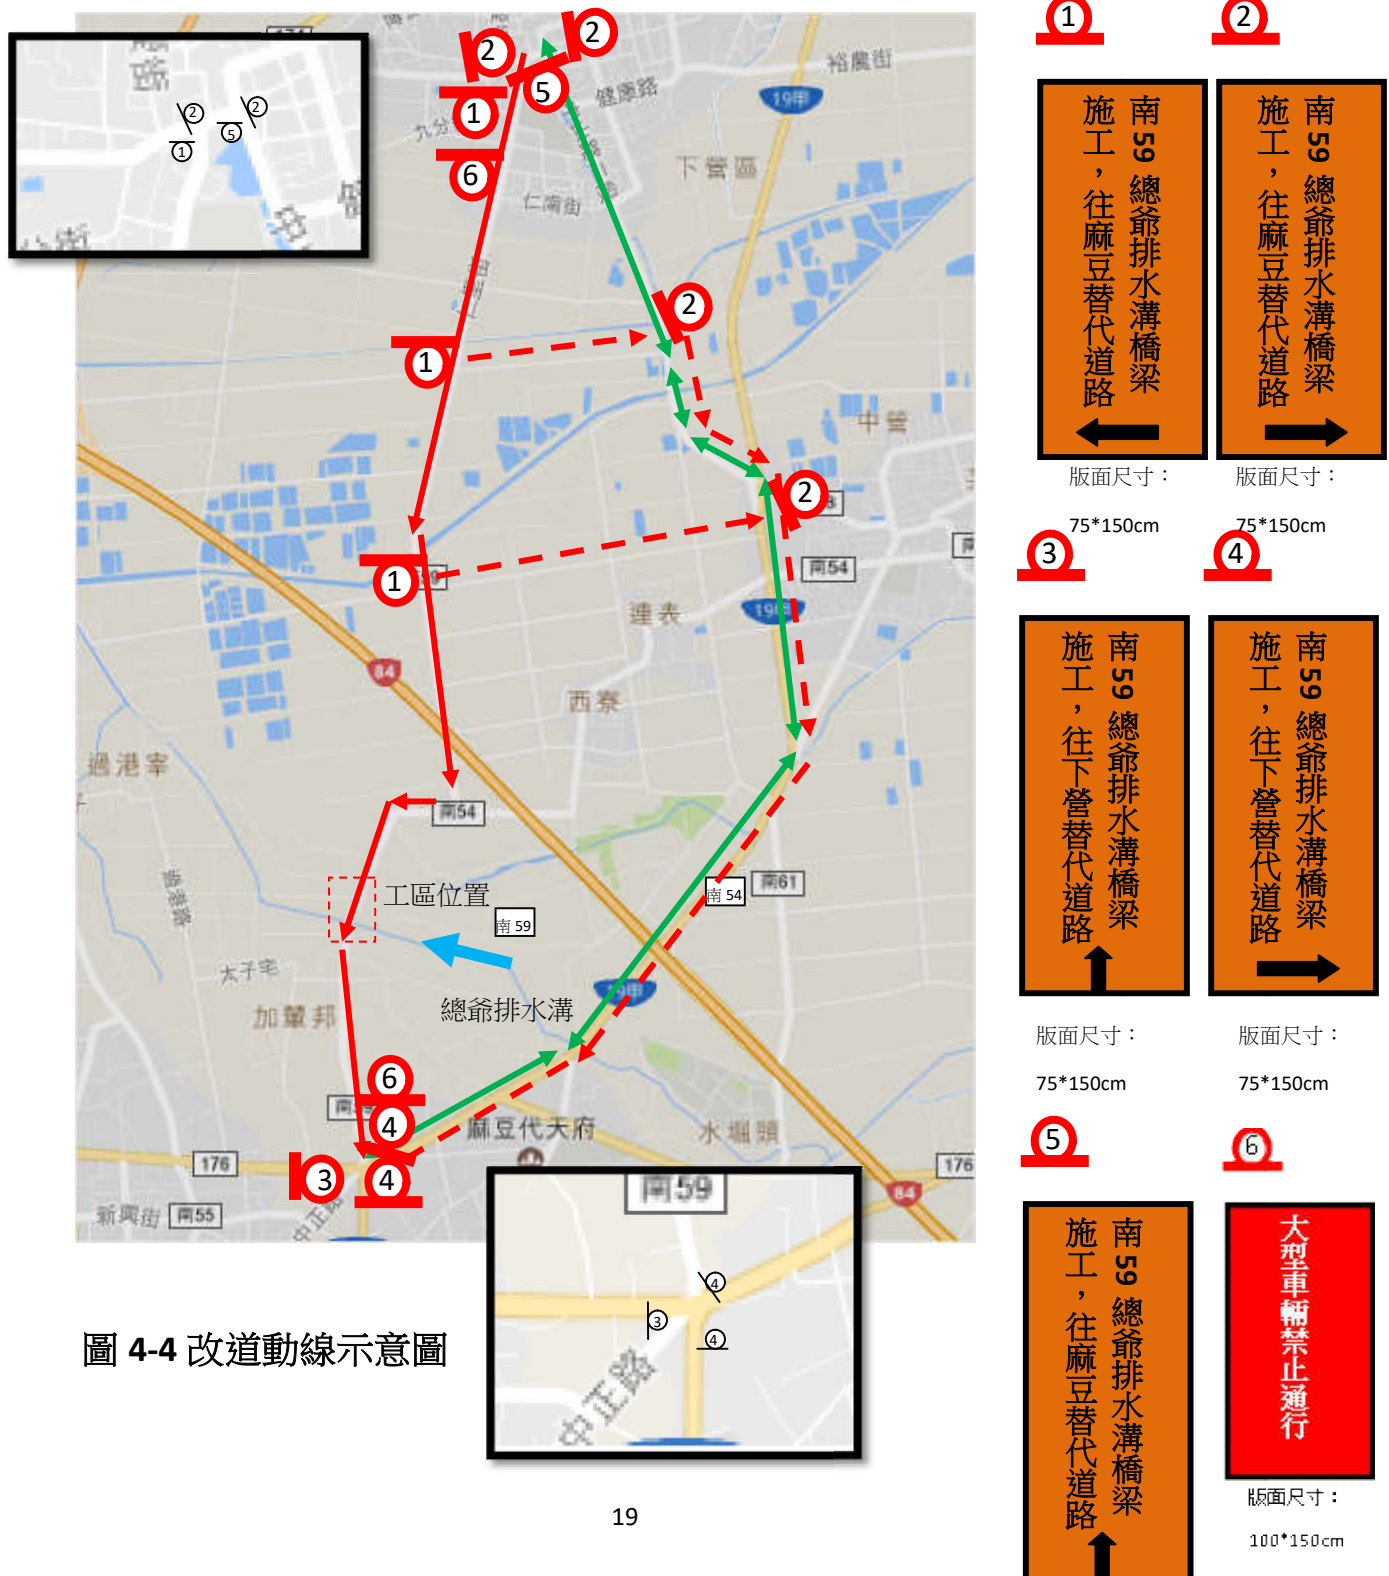


圖 4-4 改道動線示意圖