


# 變更高速公路永康交流道附近特定區計畫（部分農業區為抽水站用地及溝渠用地）（配合大灣抽水站第一、二期工程）計畫圖

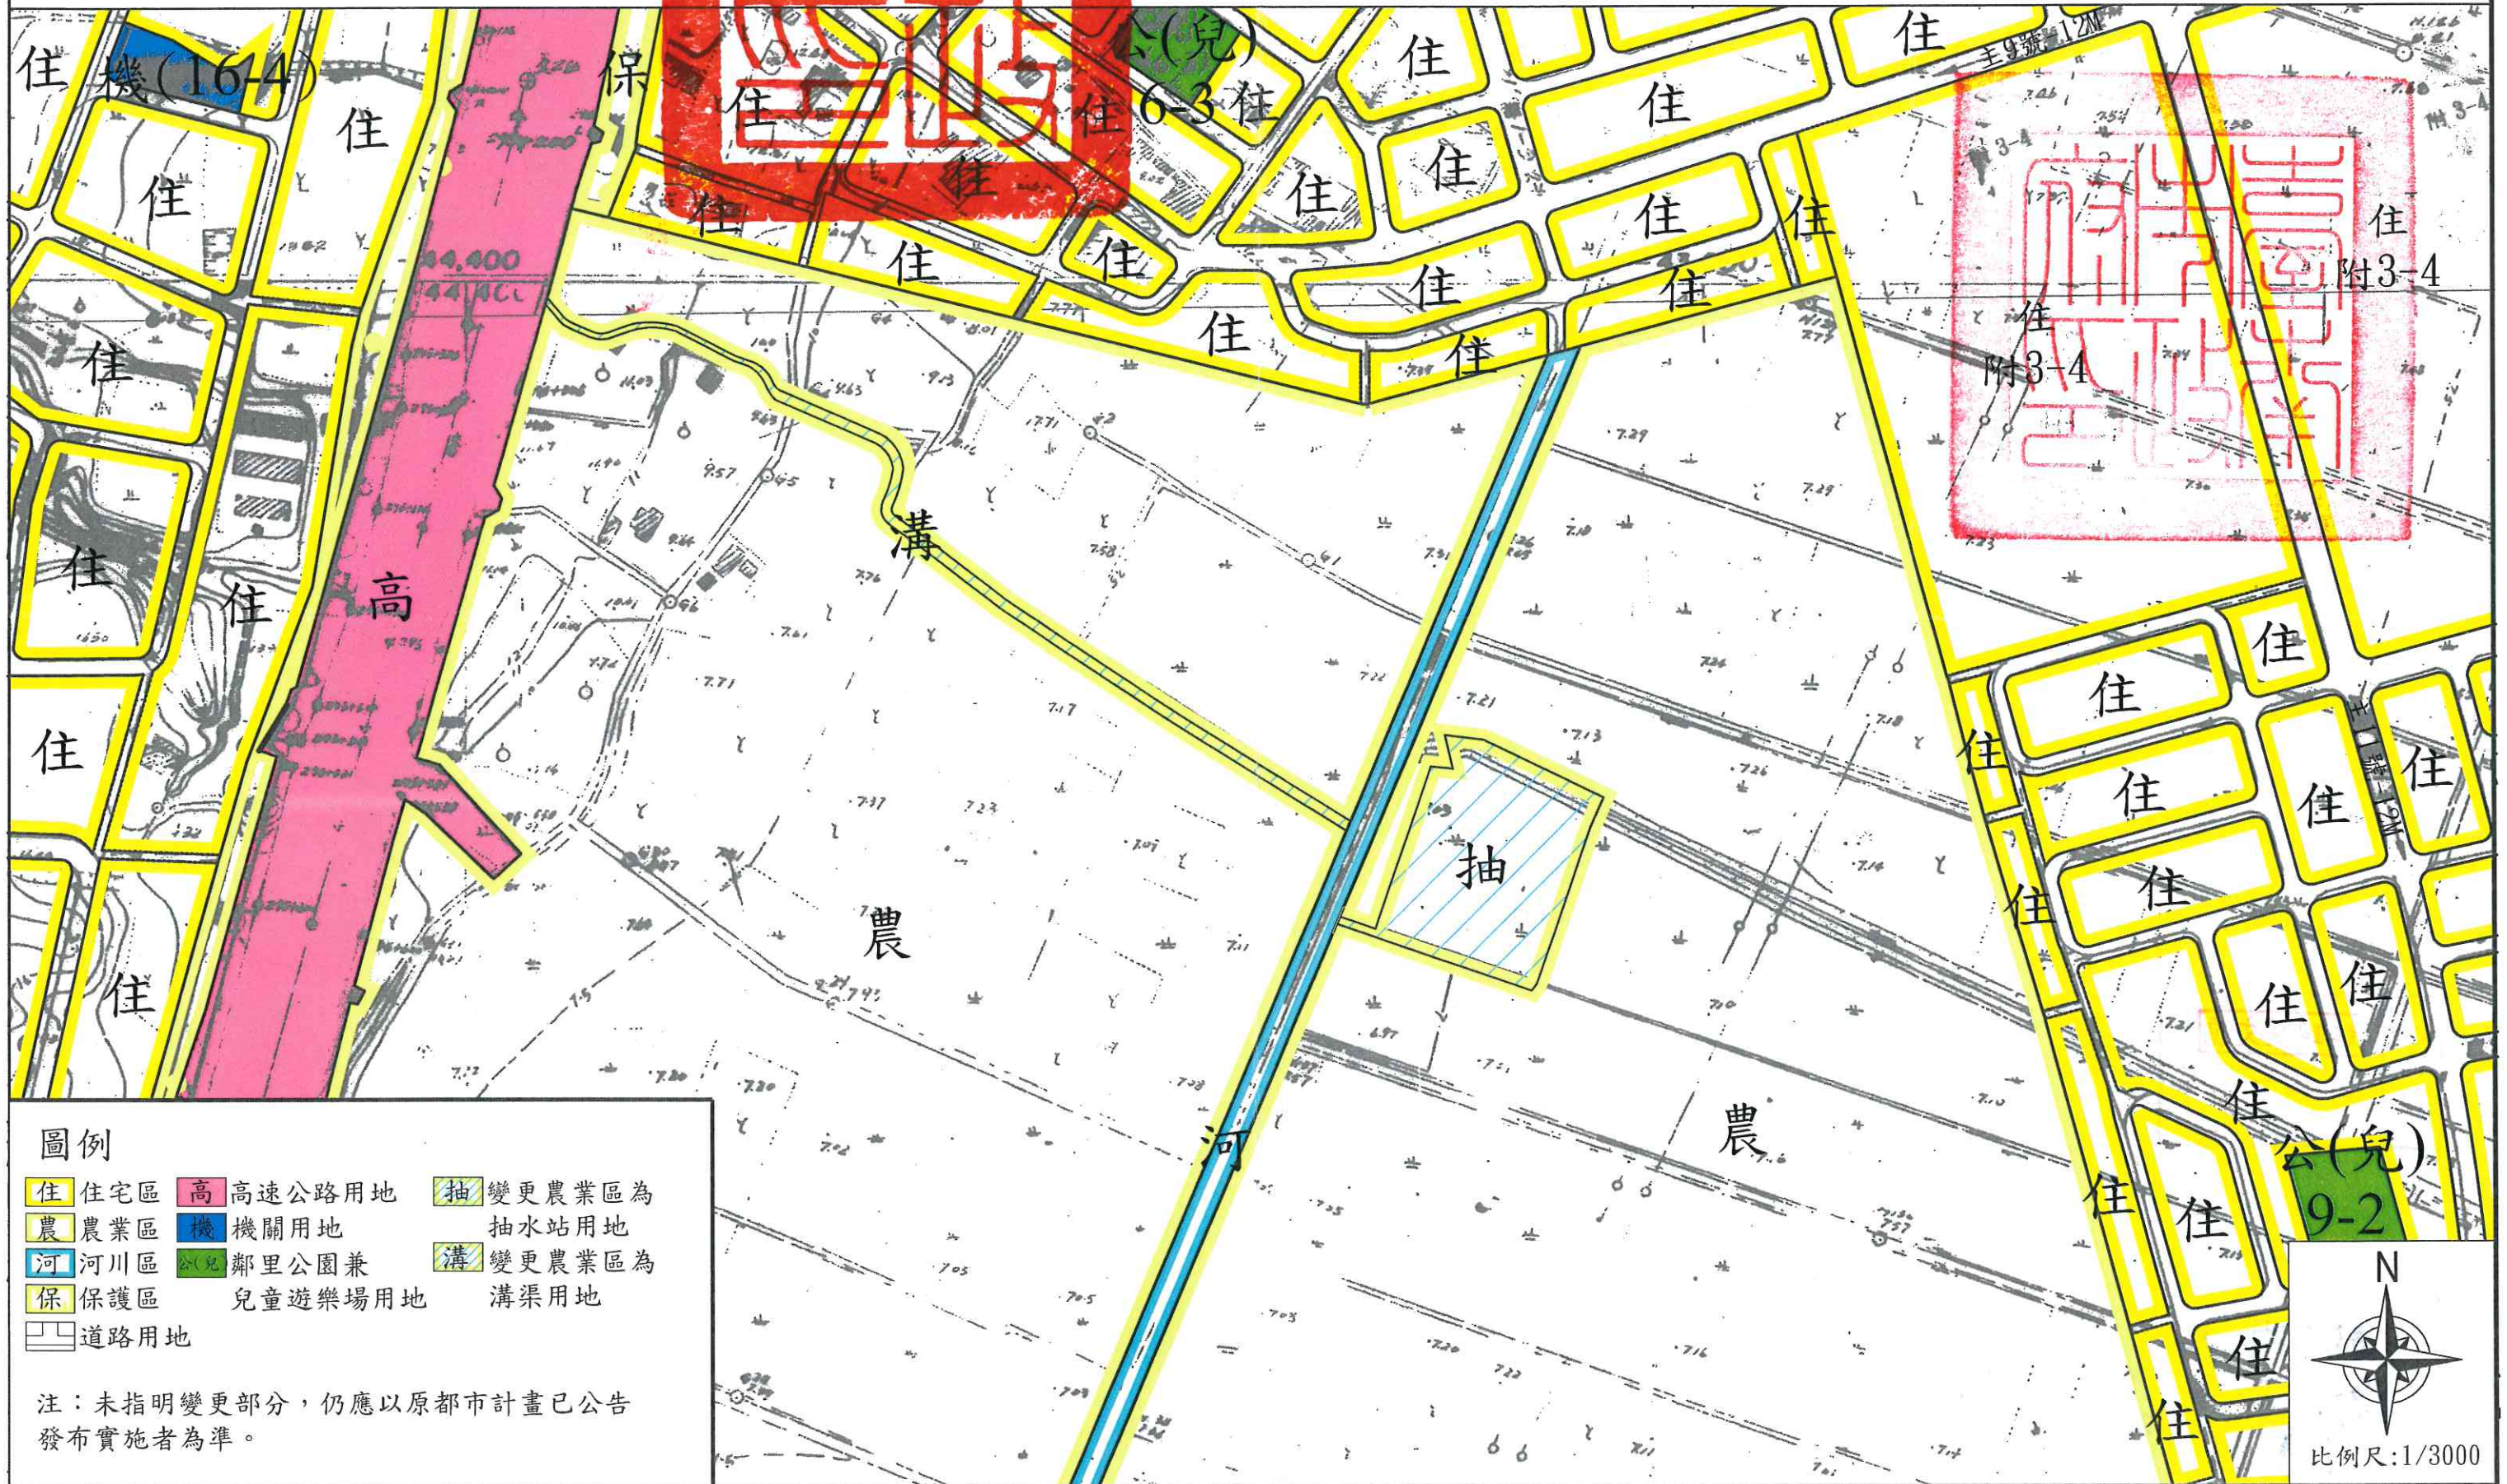

**圖例**

住	住宅區	高	高速公路用地	抽	變更農業區為抽水站用地
農	農業區	機	機關用地	溝	變更農業區為溝渠用地
河	河川區	公(兒)	鄰里公園兼兒童遊樂場用地		
保	保護區				
	道路用地				

注：未指明變更部分，仍應以原都市計畫已公告發布實施者為準。





承辦	工程師 葉文龍
主管	都市規劃科 鄭伊峻 科 長



鄭志明