


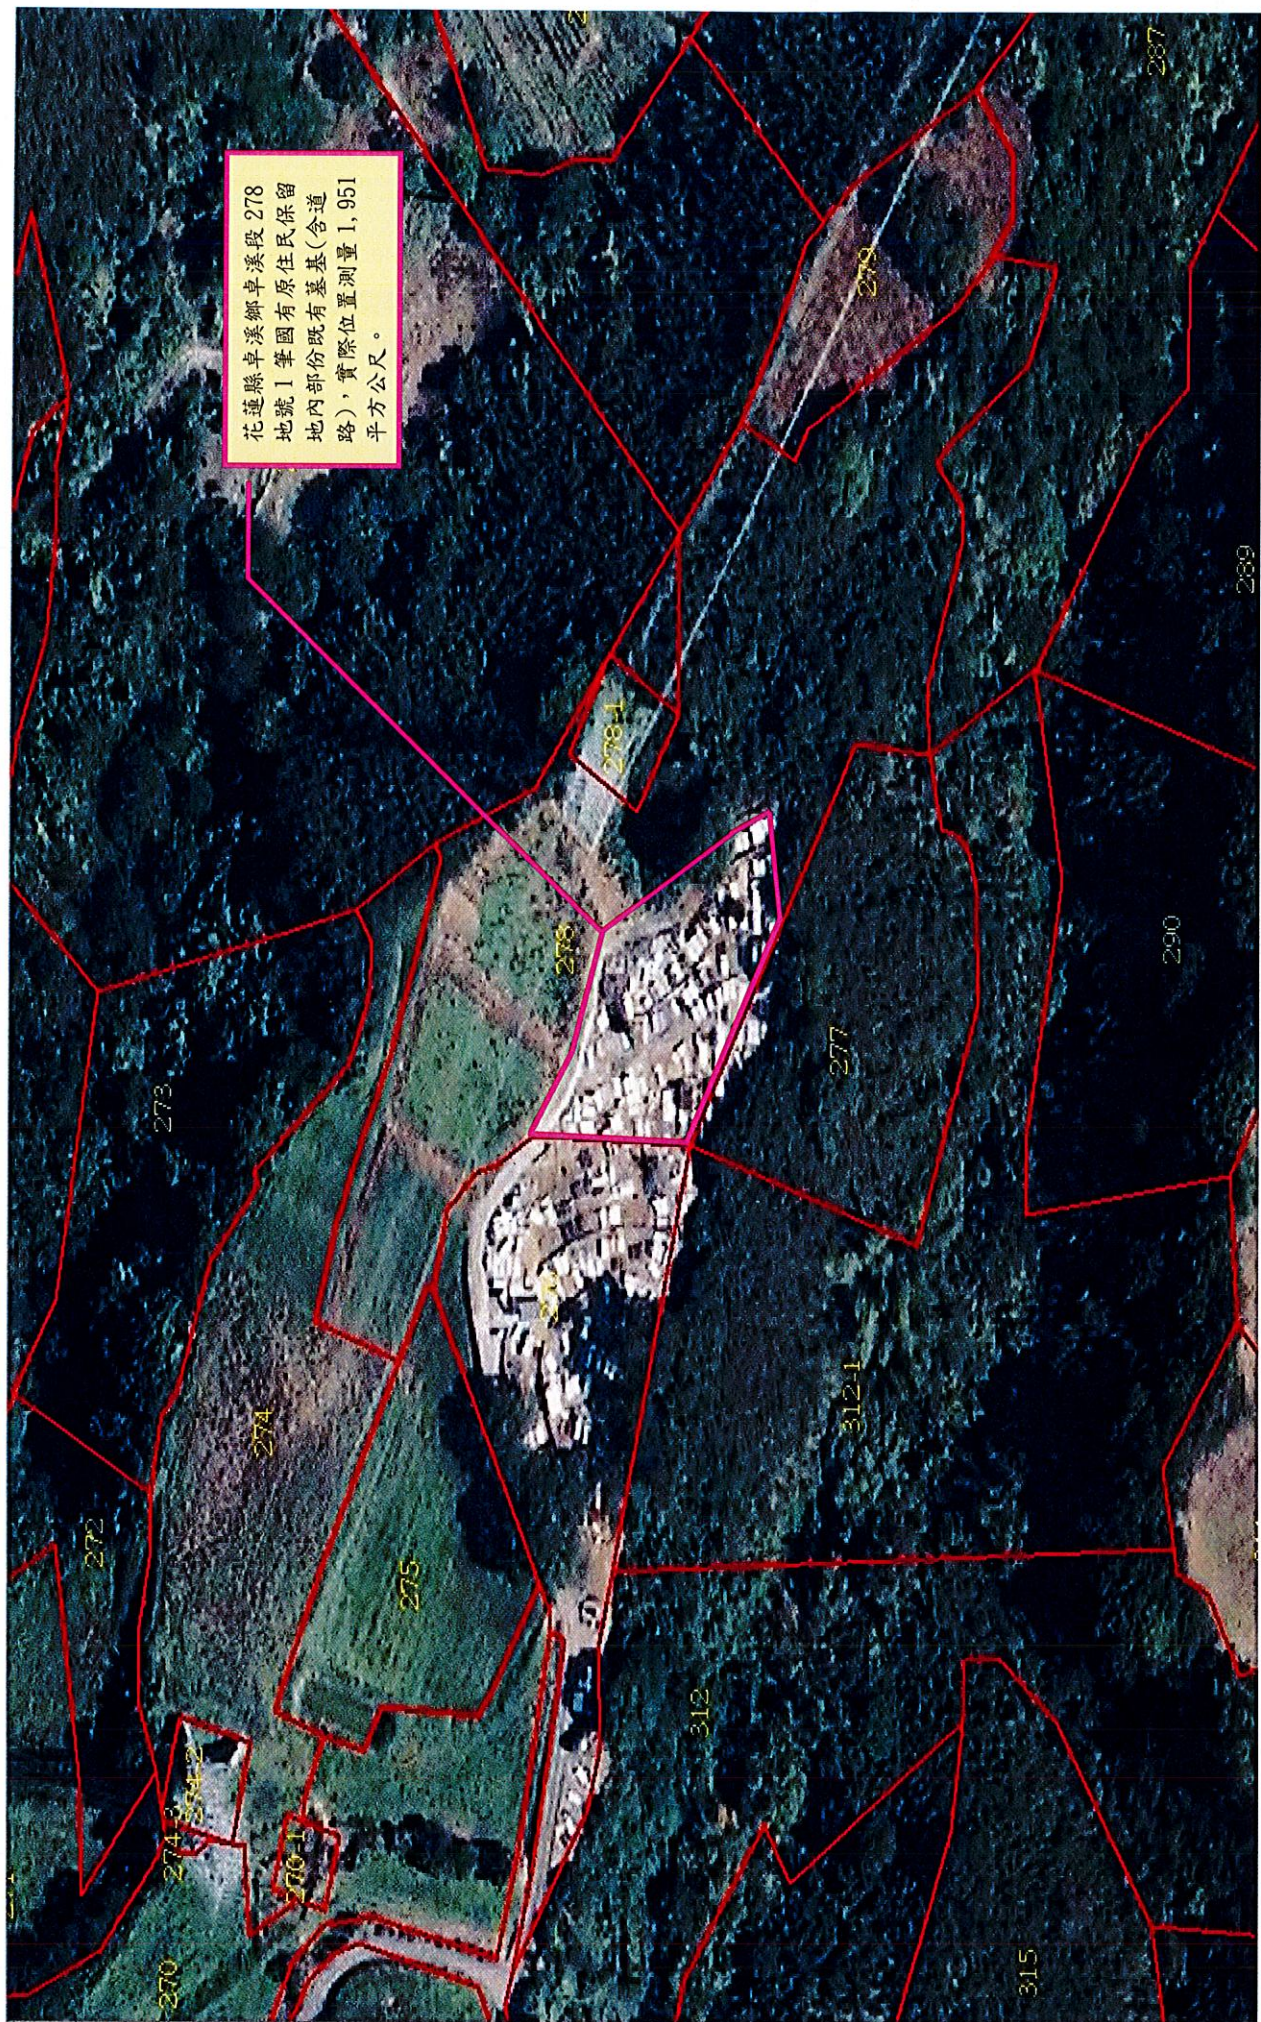

花蓮縣卓溪鄉卓溪段 278
地號 1 筆固有原住民保留
地內部份既有墓基(含道
路), 實際位置測量 1,951
平方公尺。

航照圖