


變更新市都市計畫(第三次通盤檢討)(變更內容第三案) (新市區信義段840及850-1地號等2筆土地) 計畫圖

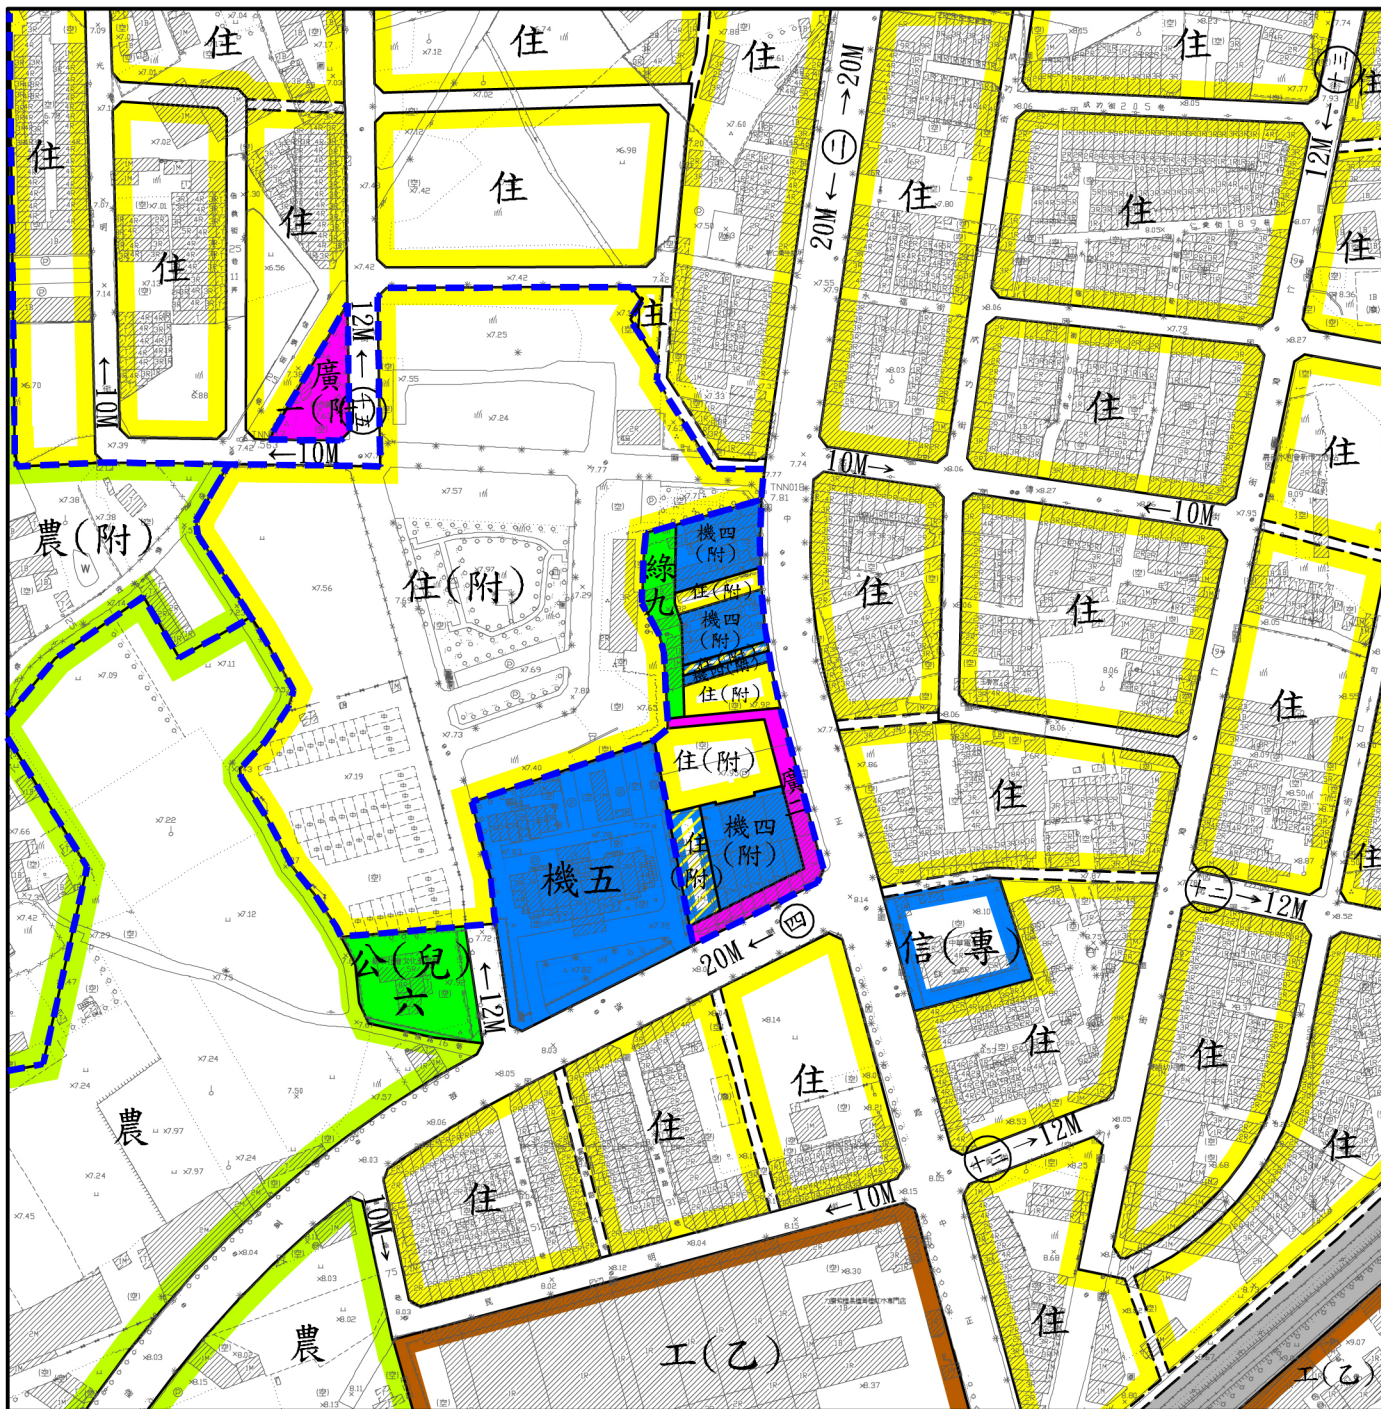

圖例

- | | | | |
|------|--------------|-------|---------|
| 住 | 住宅區 | 機 | 機關用地 |
| 住(附) | 住宅區(附) | 機(附) | 機關用地(附) |
| 工(乙) | 乙種工業區 | 廣 | 廣場用地 |
| 農 | 農業區 | 廣(附) | 廣場用地(附) |
| 信(專) | 電信專用區 | 鐵路用地 | |
| 綠 | 綠地 | 附帶條件區 | |
| 公(兒) | 鄰里公園兼兒童遊樂場用地 | | |

變更圖例

- | | |
|------|------------------|
| 住(附) | 變更機關用地(附)為住宅區(附) |
|------|------------------|

註：1. 凡未標示變更部分仍應以原計畫為準。
2. 計畫圖內標有「附」字者，其附帶條件內容另見計畫書。

