


思親堂1F

已設置個人骨灰位

已設置雙人骨灰位

規劃之個人骨灰位

規劃之雙人骨灰位

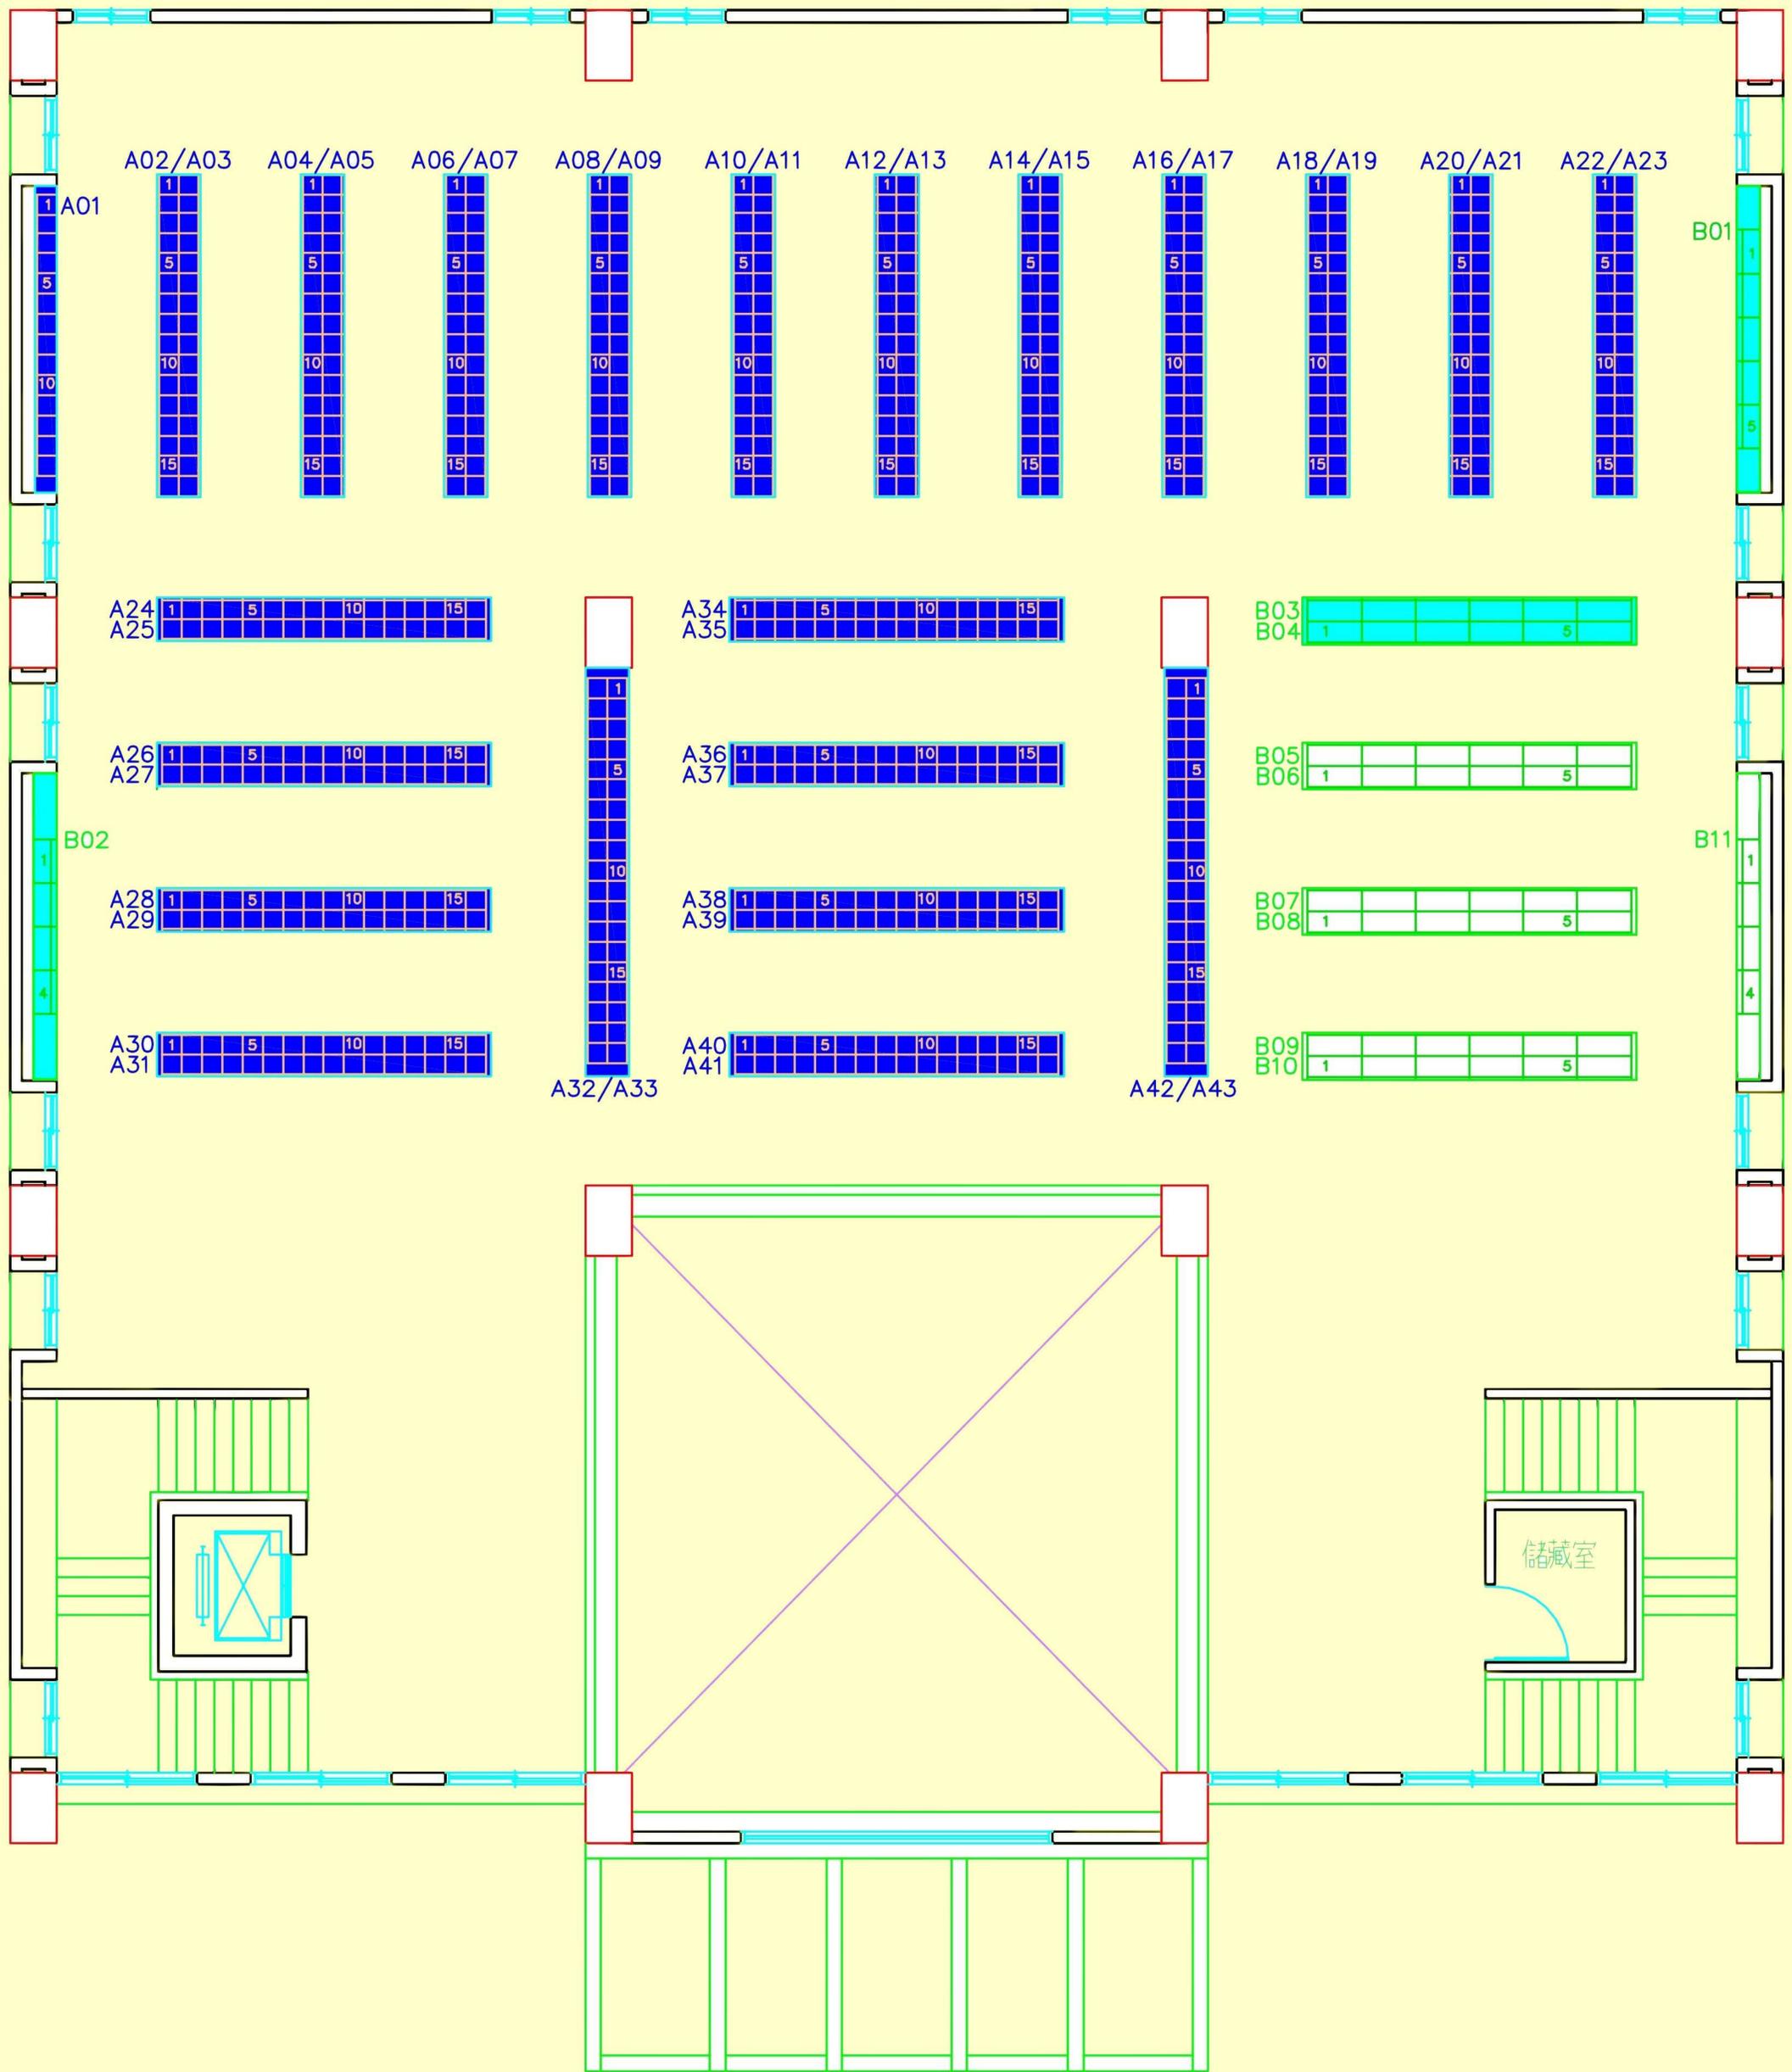


思親堂2F

已設置個人骨灰位

已設置雙人骨灰位

規劃之個人骨灰位

規劃之雙人骨灰位

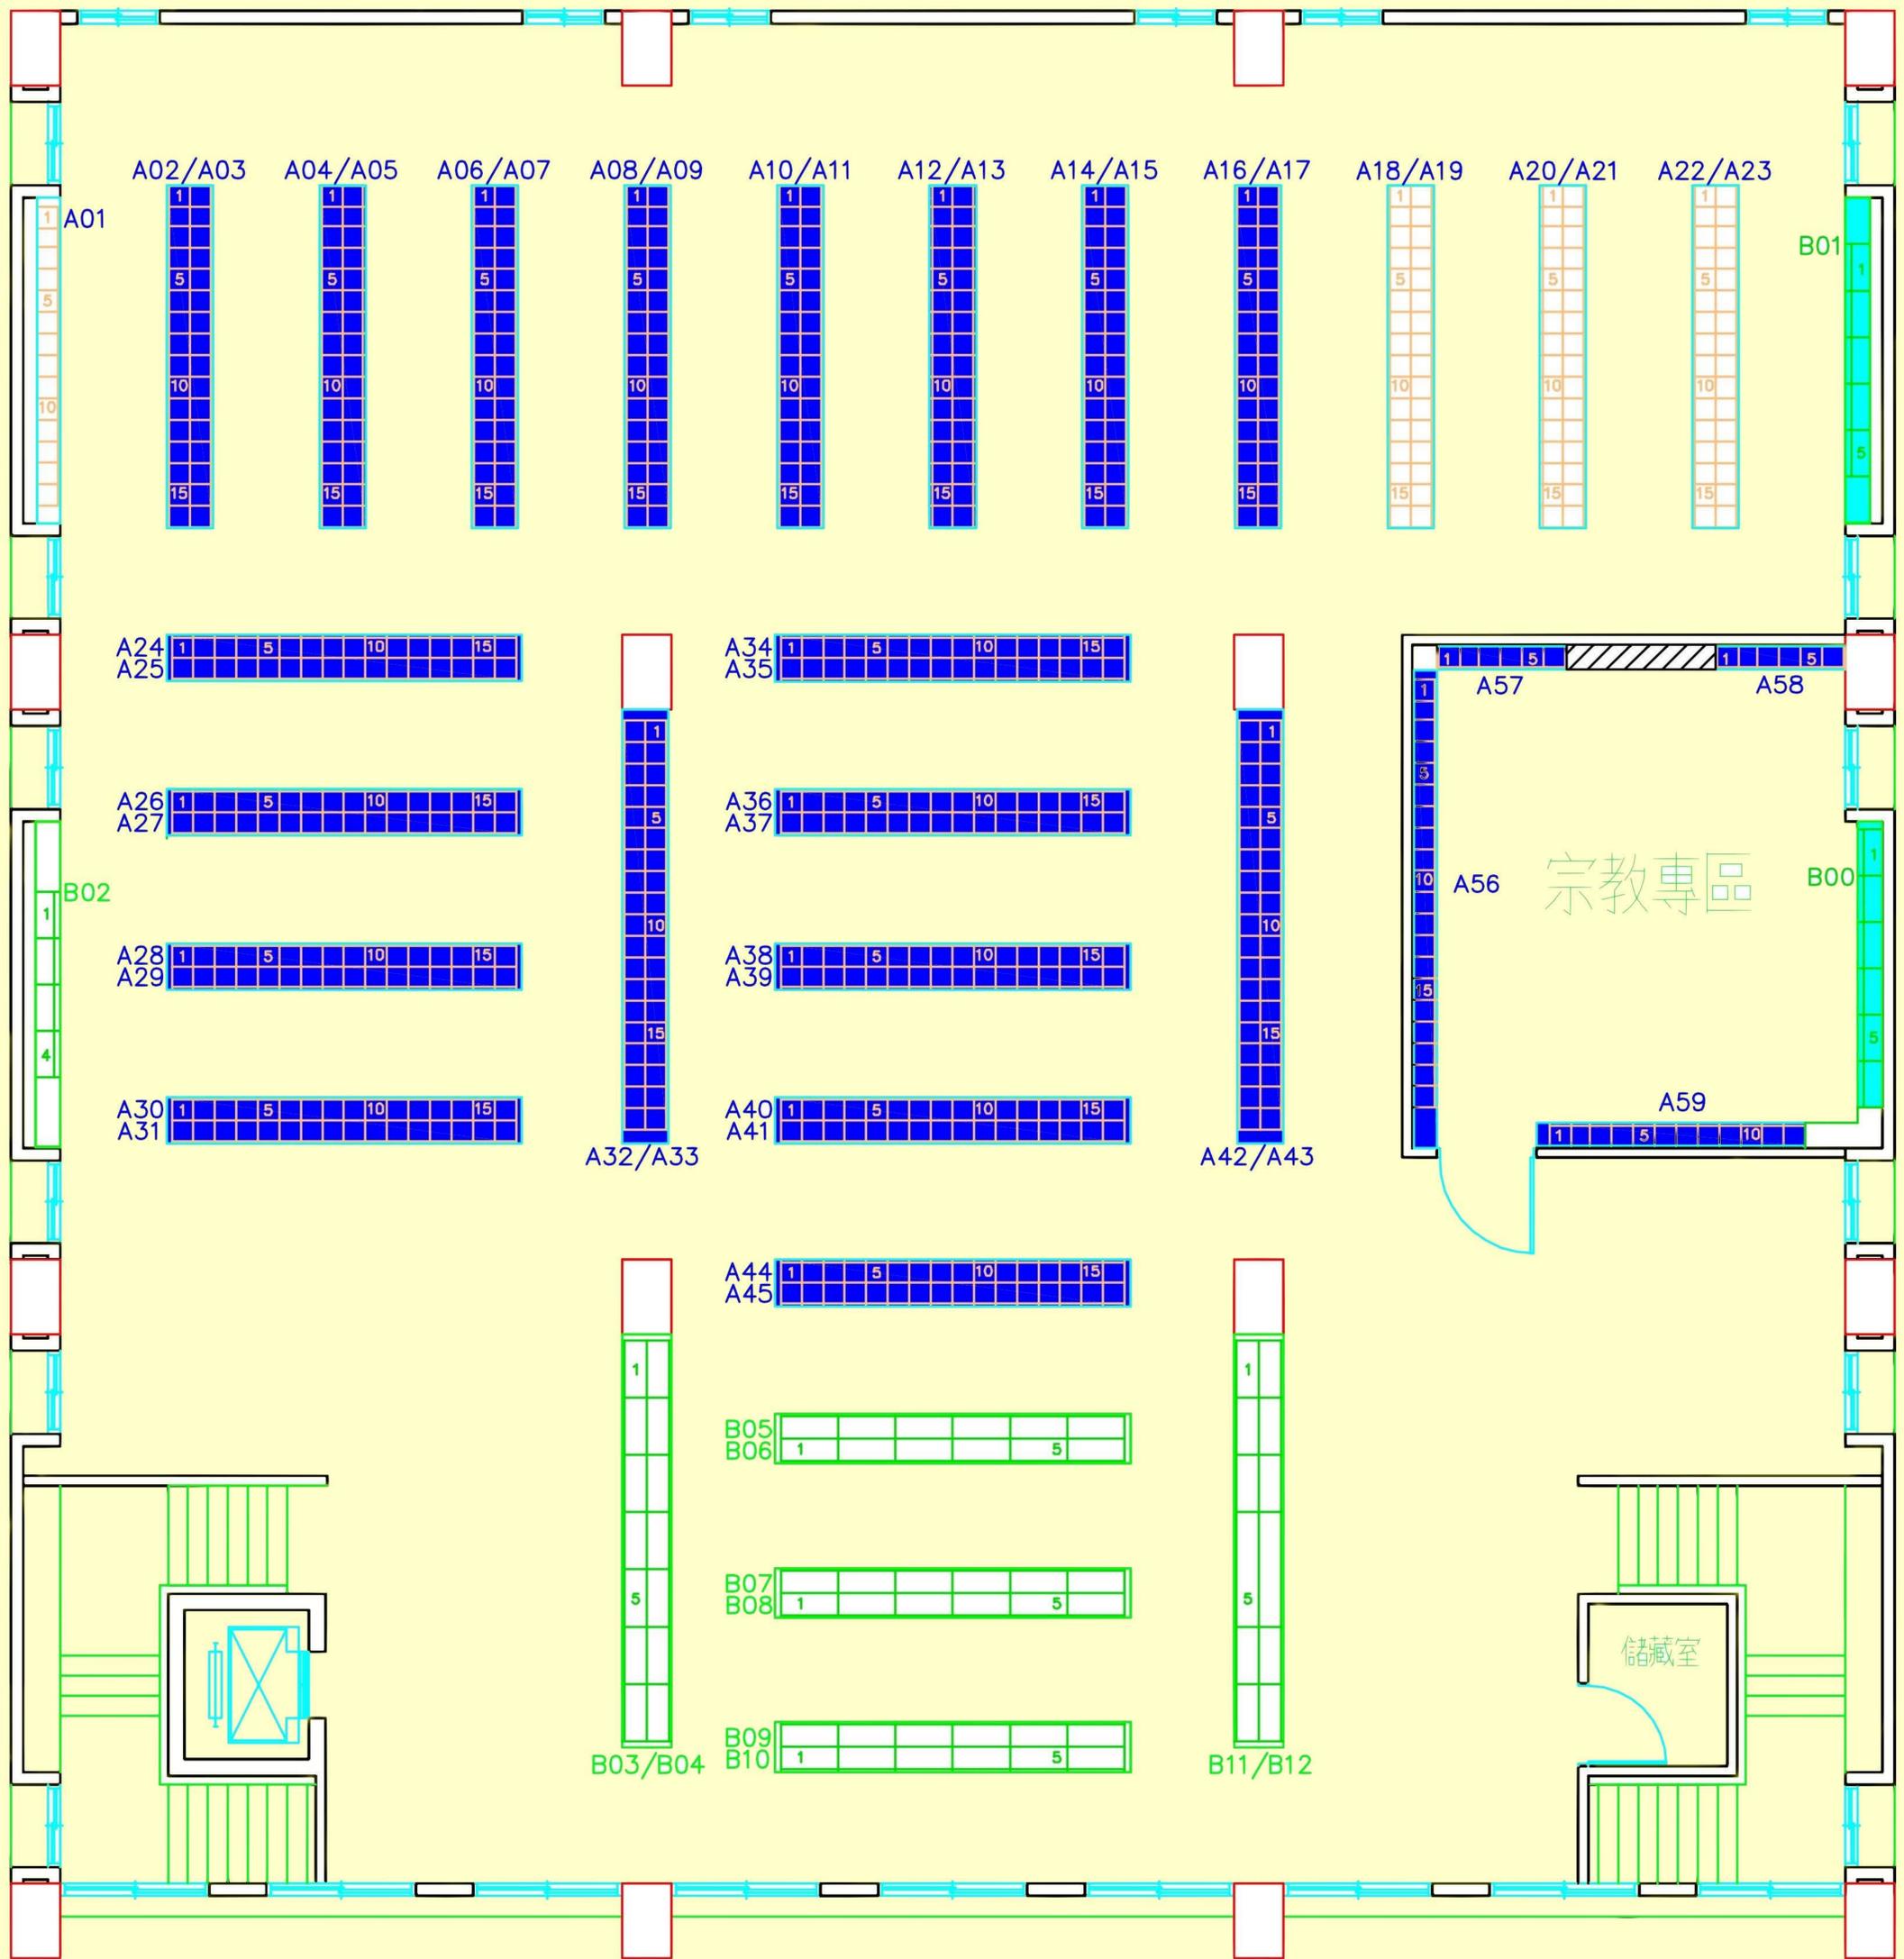

思親堂3F

已設置個人骨灰位

已設置雙人骨灰位

規劃之個人骨灰位

規劃之雙人骨灰位