


變更臺南市主要計畫（第五次通盤檢討）（第二階段）  
 （變更內容第152案南廠段742地號）  
 （高密度住宅區（附）為商1（附）商業區）案計畫圖

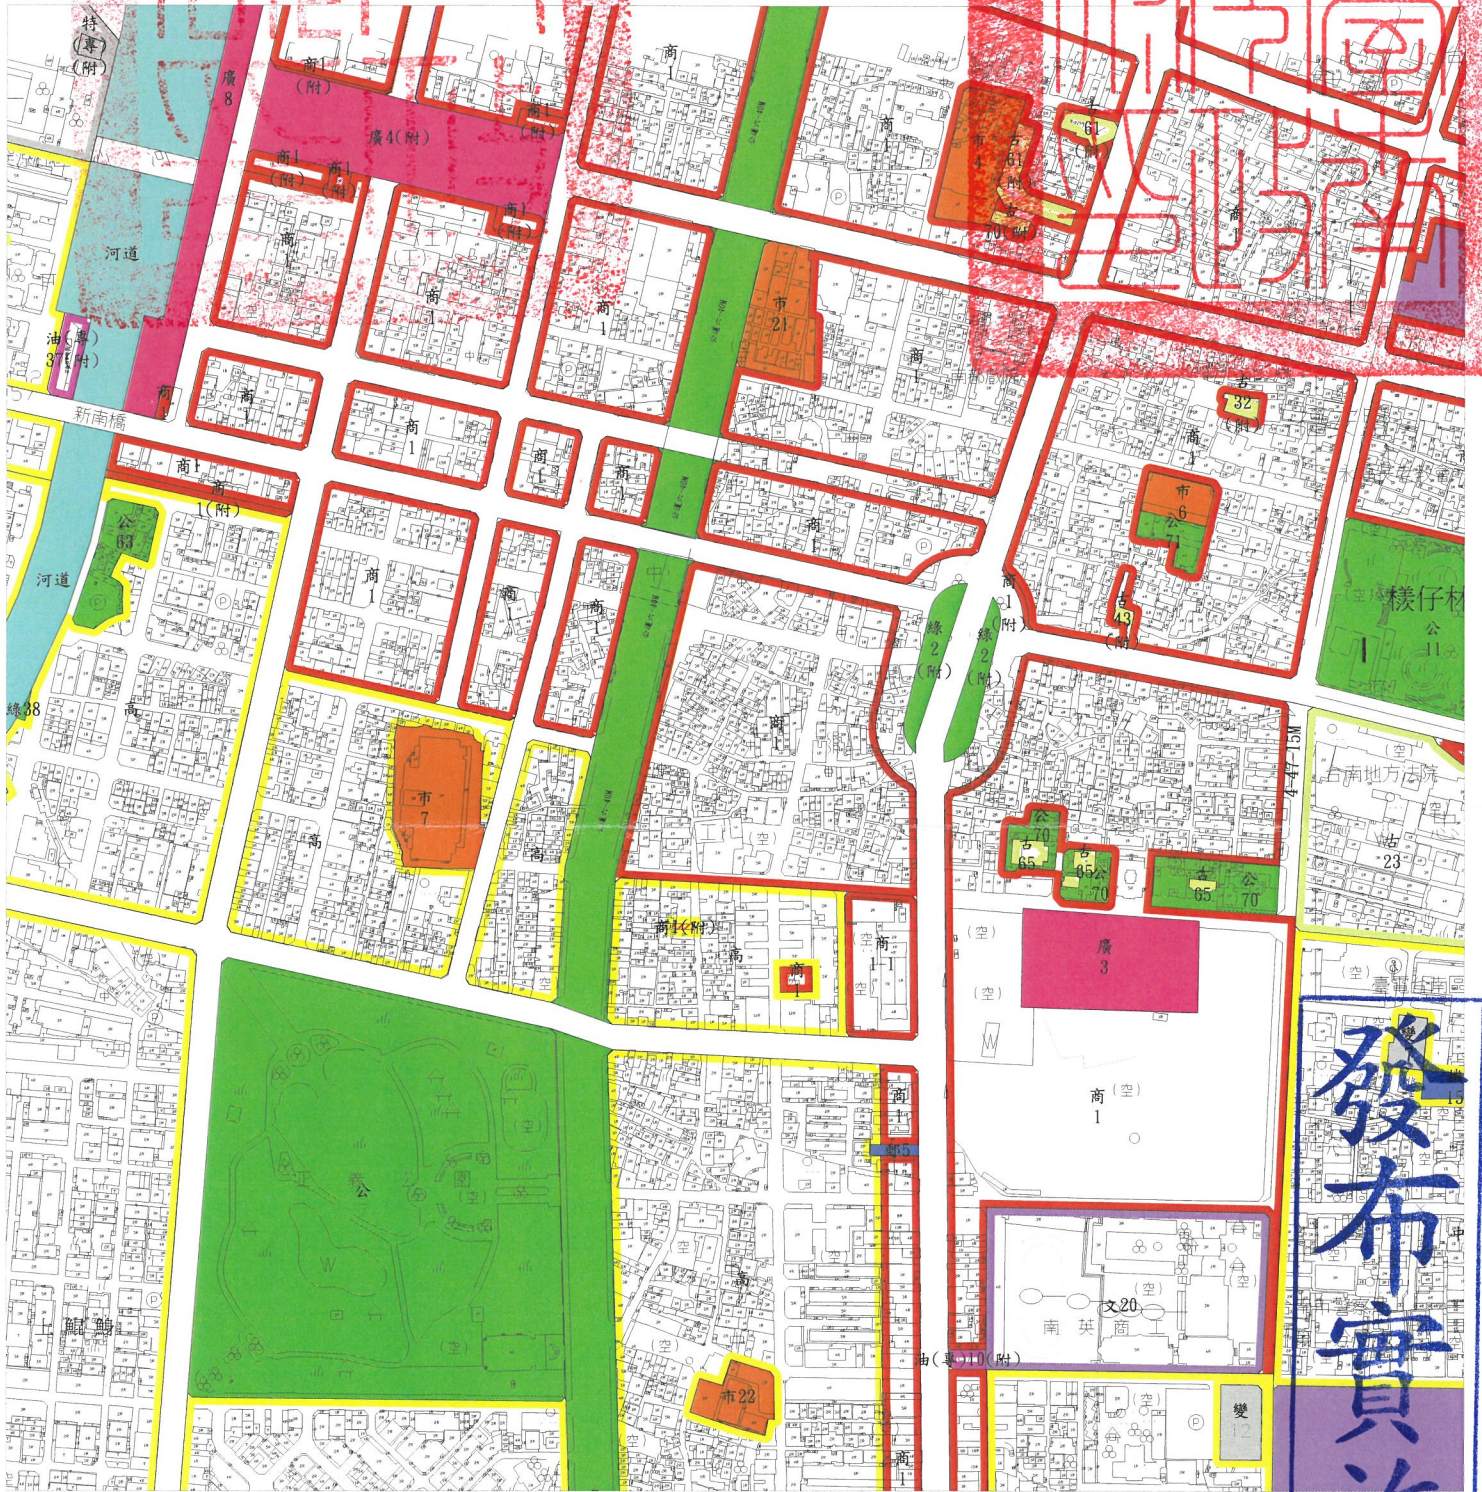

發布實施

圖 例

變更圖例

- |  |  |
|--|--|
| <span style="border: 1px solid black; padding: 2px;">高</span> 高密度住宅區 | <span style="border: 1px solid black; padding: 2px;">公</span> 公園用地   |
| <span style="border: 1px solid black; padding: 2px;">商</span> 商業區    | <span style="border: 1px solid black; padding: 2px;">公道</span> 公園道用地 |
| <span style="border: 1px solid black; padding: 2px;">文</span> 文教區    | <span style="border: 1px solid black; padding: 2px;">綠</span> 綠地     |
| <span style="border: 1px solid black; padding: 2px;">古</span> 古蹟保存區  | <span style="border: 1px solid black; padding: 2px;">廣</span> 廣場用地   |
| <span style="border: 1px solid black; padding: 2px;">市</span> 市場用地   | <span style="border: 1px solid black; padding: 2px;">郵</span> 郵政用地   |

商(附) 變更高密度住宅區(附)為商1(附)商業區

註：本次變更未指明部分，應皆依原計畫內容為準。



S:1/6000