


坪數:127坪(不含梯廳)

樓地板下 H330cm  
小樑下 H278cm  
大樑下 H270cm

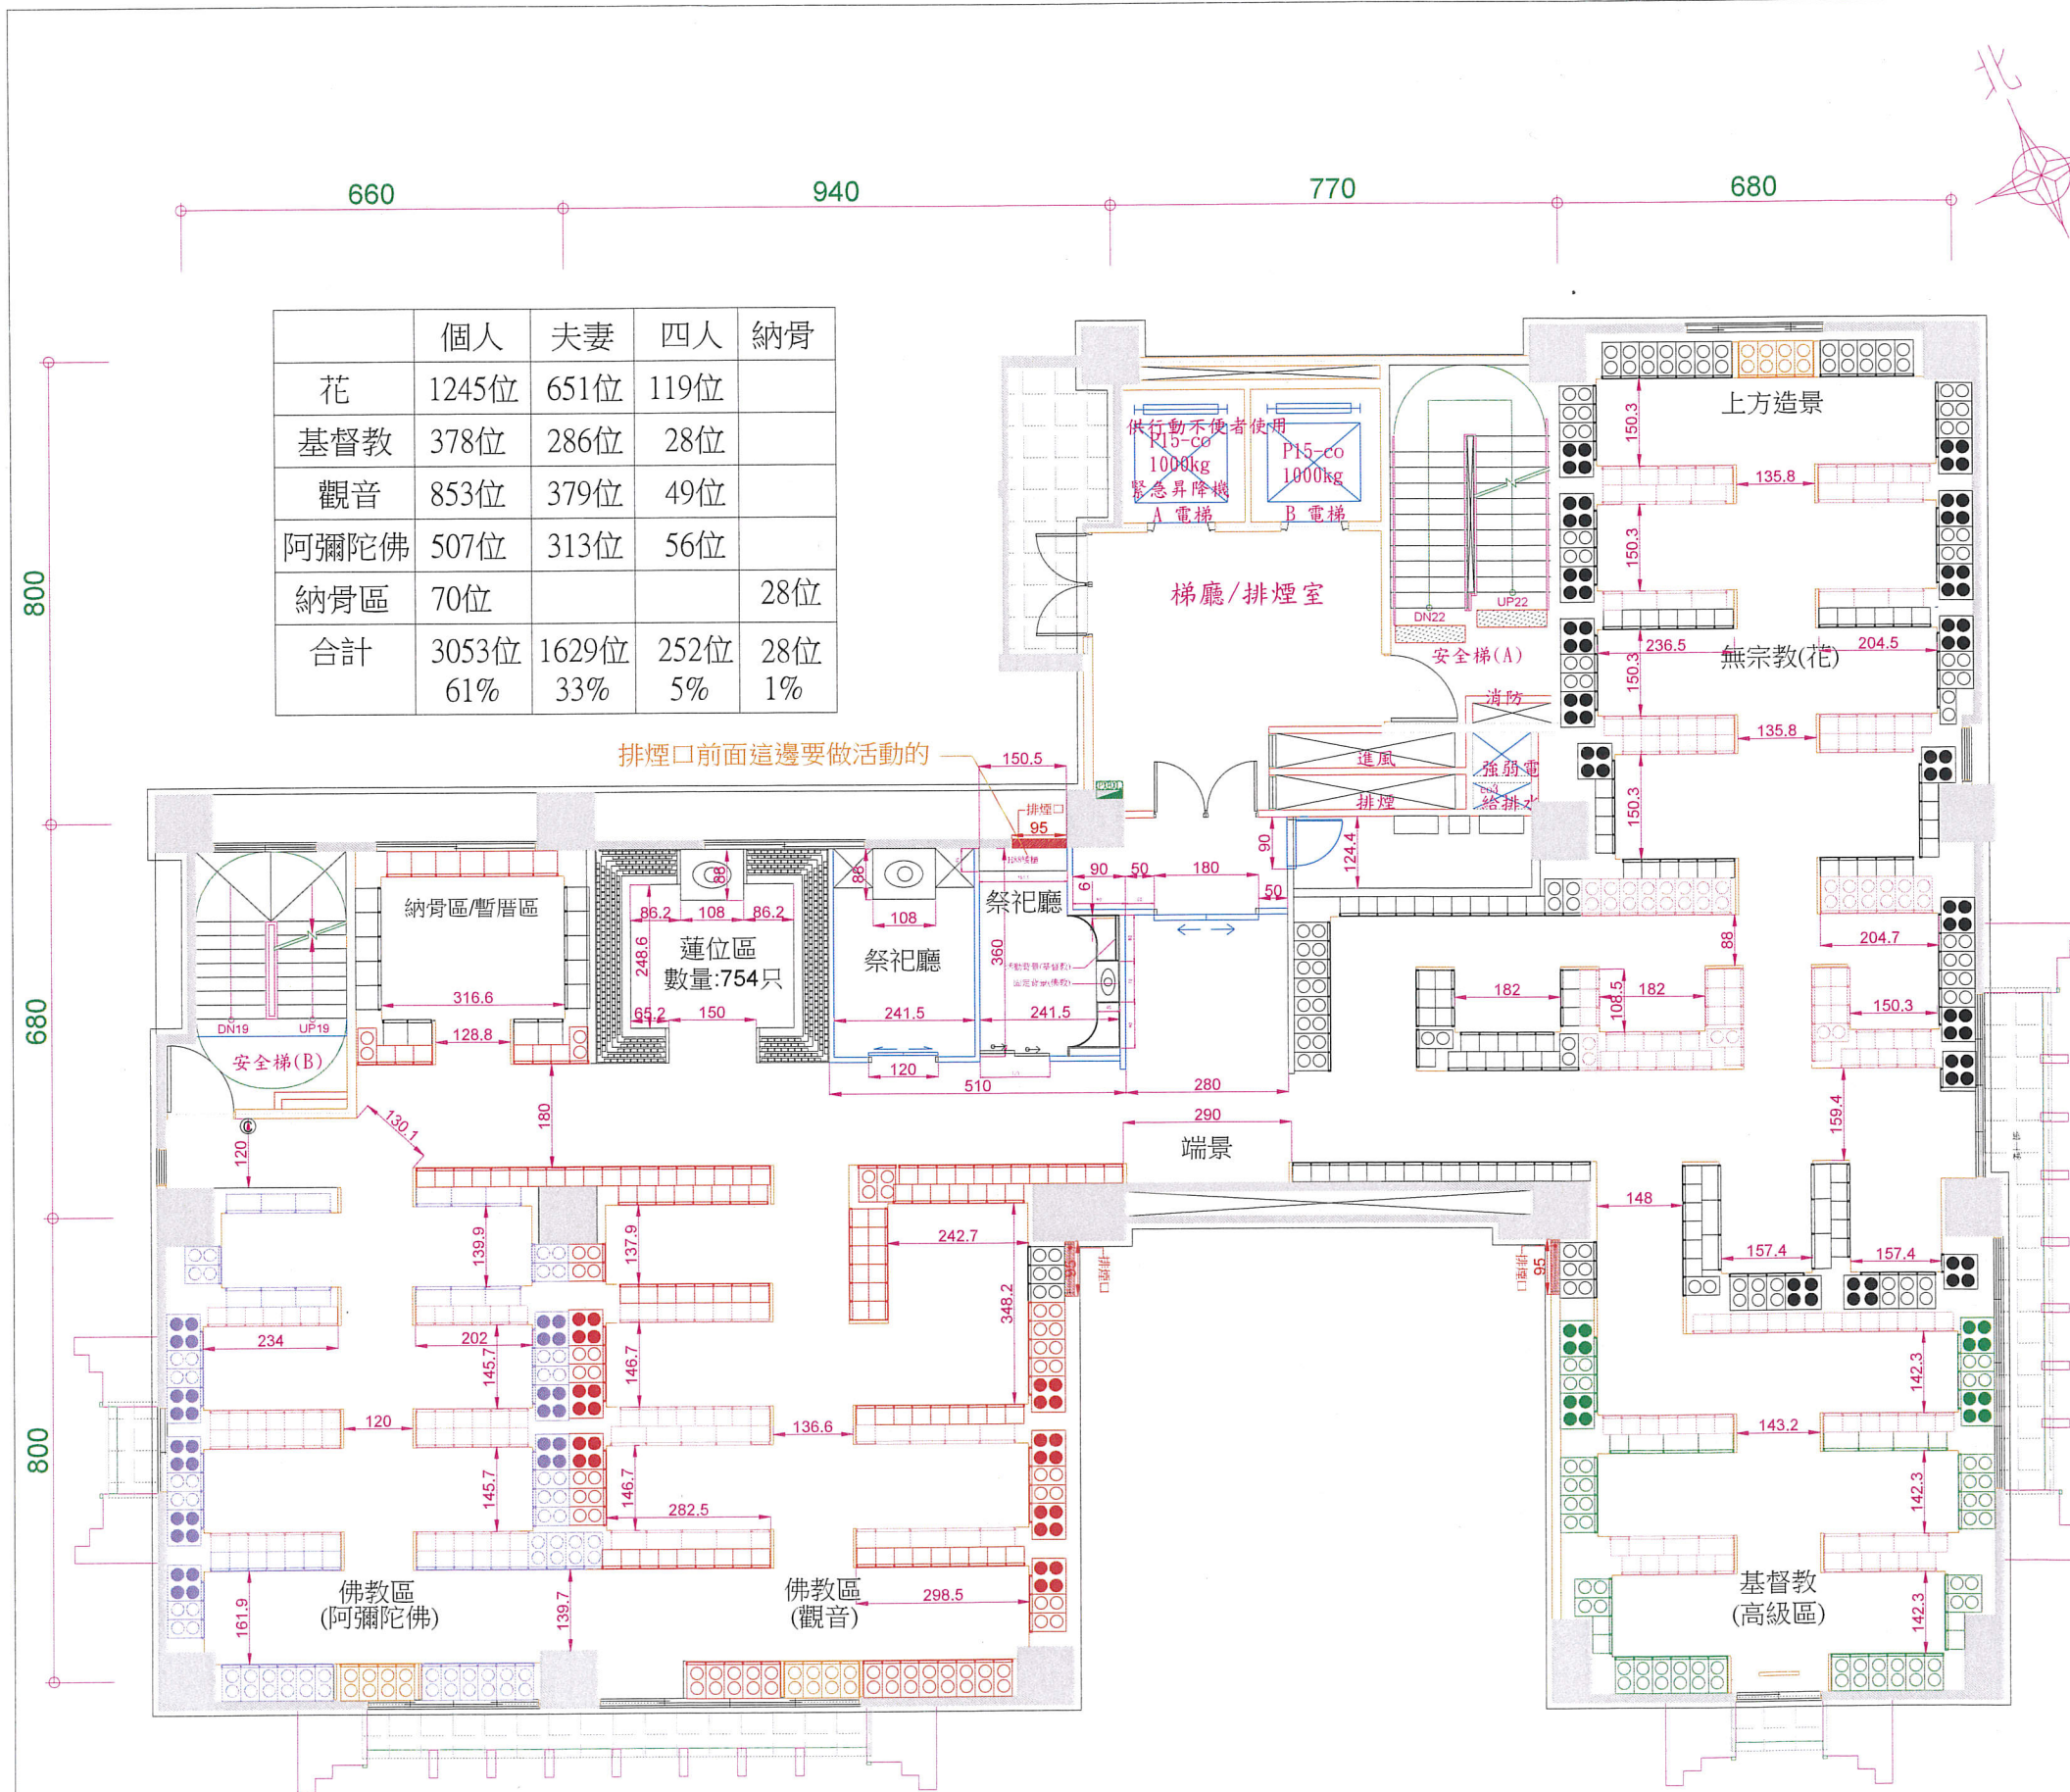

	個人	夫妻	四人	納骨
花	1245位	651位	119位	
基督教	378位	286位	28位	
觀音	853位	379位	49位	
阿彌陀佛	507位	313位	56位	
納骨區	70位			28位
合計	3053位	1629位	252位	28位
	61%	33%	5%	1%

區域	圖示	品名	規格	塔位數量	罐位數量
無宗教(花)		個人式骨灰櫃 樓上:76柱8層 數量:91柱7層	W32*H32*D32cm	1245位	1245罐
		前後式骨灰櫃 樓上:17柱8層 數量:49柱7層 造景下:4柱3層 排煙口下:3柱5層	W32*H32*D62cm	506位	1012罐
		夫妻式骨灰櫃 樓上:12柱8層 數量:6柱7層	W60*H32*D32cm	138位	276罐
		二人式隱藏櫃 數量:1柱7層	W32(+30)*H32*D32cm	7位	14罐
		四人式隱藏櫃 數量:17柱7層	W32(+30)*H32*D62cm	119位	476罐
基督教(高級區)		個人式骨灰櫃 樓上:42柱8層 數量:6柱7層	W32*H32*D32cm	378位	378罐
		前後式骨灰櫃 數量:28柱7層	W32*H32*D62cm	196位	392罐
		夫妻式骨灰櫃 樓上:6柱8層 數量:6柱7層	W60*H32*D32cm	90位	180罐
		四人式隱藏櫃 數量:4柱7層	W32(+30)*H32*D62cm	28位	112罐
佛教(觀音)		個人式骨灰櫃 樓上:20柱8層 數量:99柱7層	W32*H32*D32cm	853位	853罐
		前後式骨灰櫃 數量:32柱7層 佛龕下:4柱3層 排煙口下:3柱5層	W32*H32*D62cm	251位	502罐
		夫妻式骨灰櫃 數量:16柱8層	W60*H32*D32cm	128位	256罐
		四人式隱藏櫃 數量:7柱7層	W32(+30)*H32*D62cm	49位	196罐
佛教(阿彌陀佛)		個人式骨灰櫃 數量:52柱8層 數量:13柱7層	W32*H32*D32cm	507位	507罐
		前後式骨灰櫃 數量:31柱7層 佛龕下:4柱3層	W32*H32*D62cm	229位	458罐
		夫妻式骨灰櫃 數量:12柱7層	W60*H32*D32cm	84位	168罐
		四人式隱藏櫃 數量:8柱7層	W32(+30)*H32*D62cm	56位	224罐
納骨區		個人式納骨櫃 數量:14柱2層	W42*H68*D40cm	28位	28罐
		個人式骨灰櫃 數量:7柱6層 納骨上:14柱2層	W42*H40*D40cm	70位	70罐
				數量合計	4962位 7347罐