


臺南市第七期麻豆工業區市地重劃區抵費地第2次標售位置示意圖

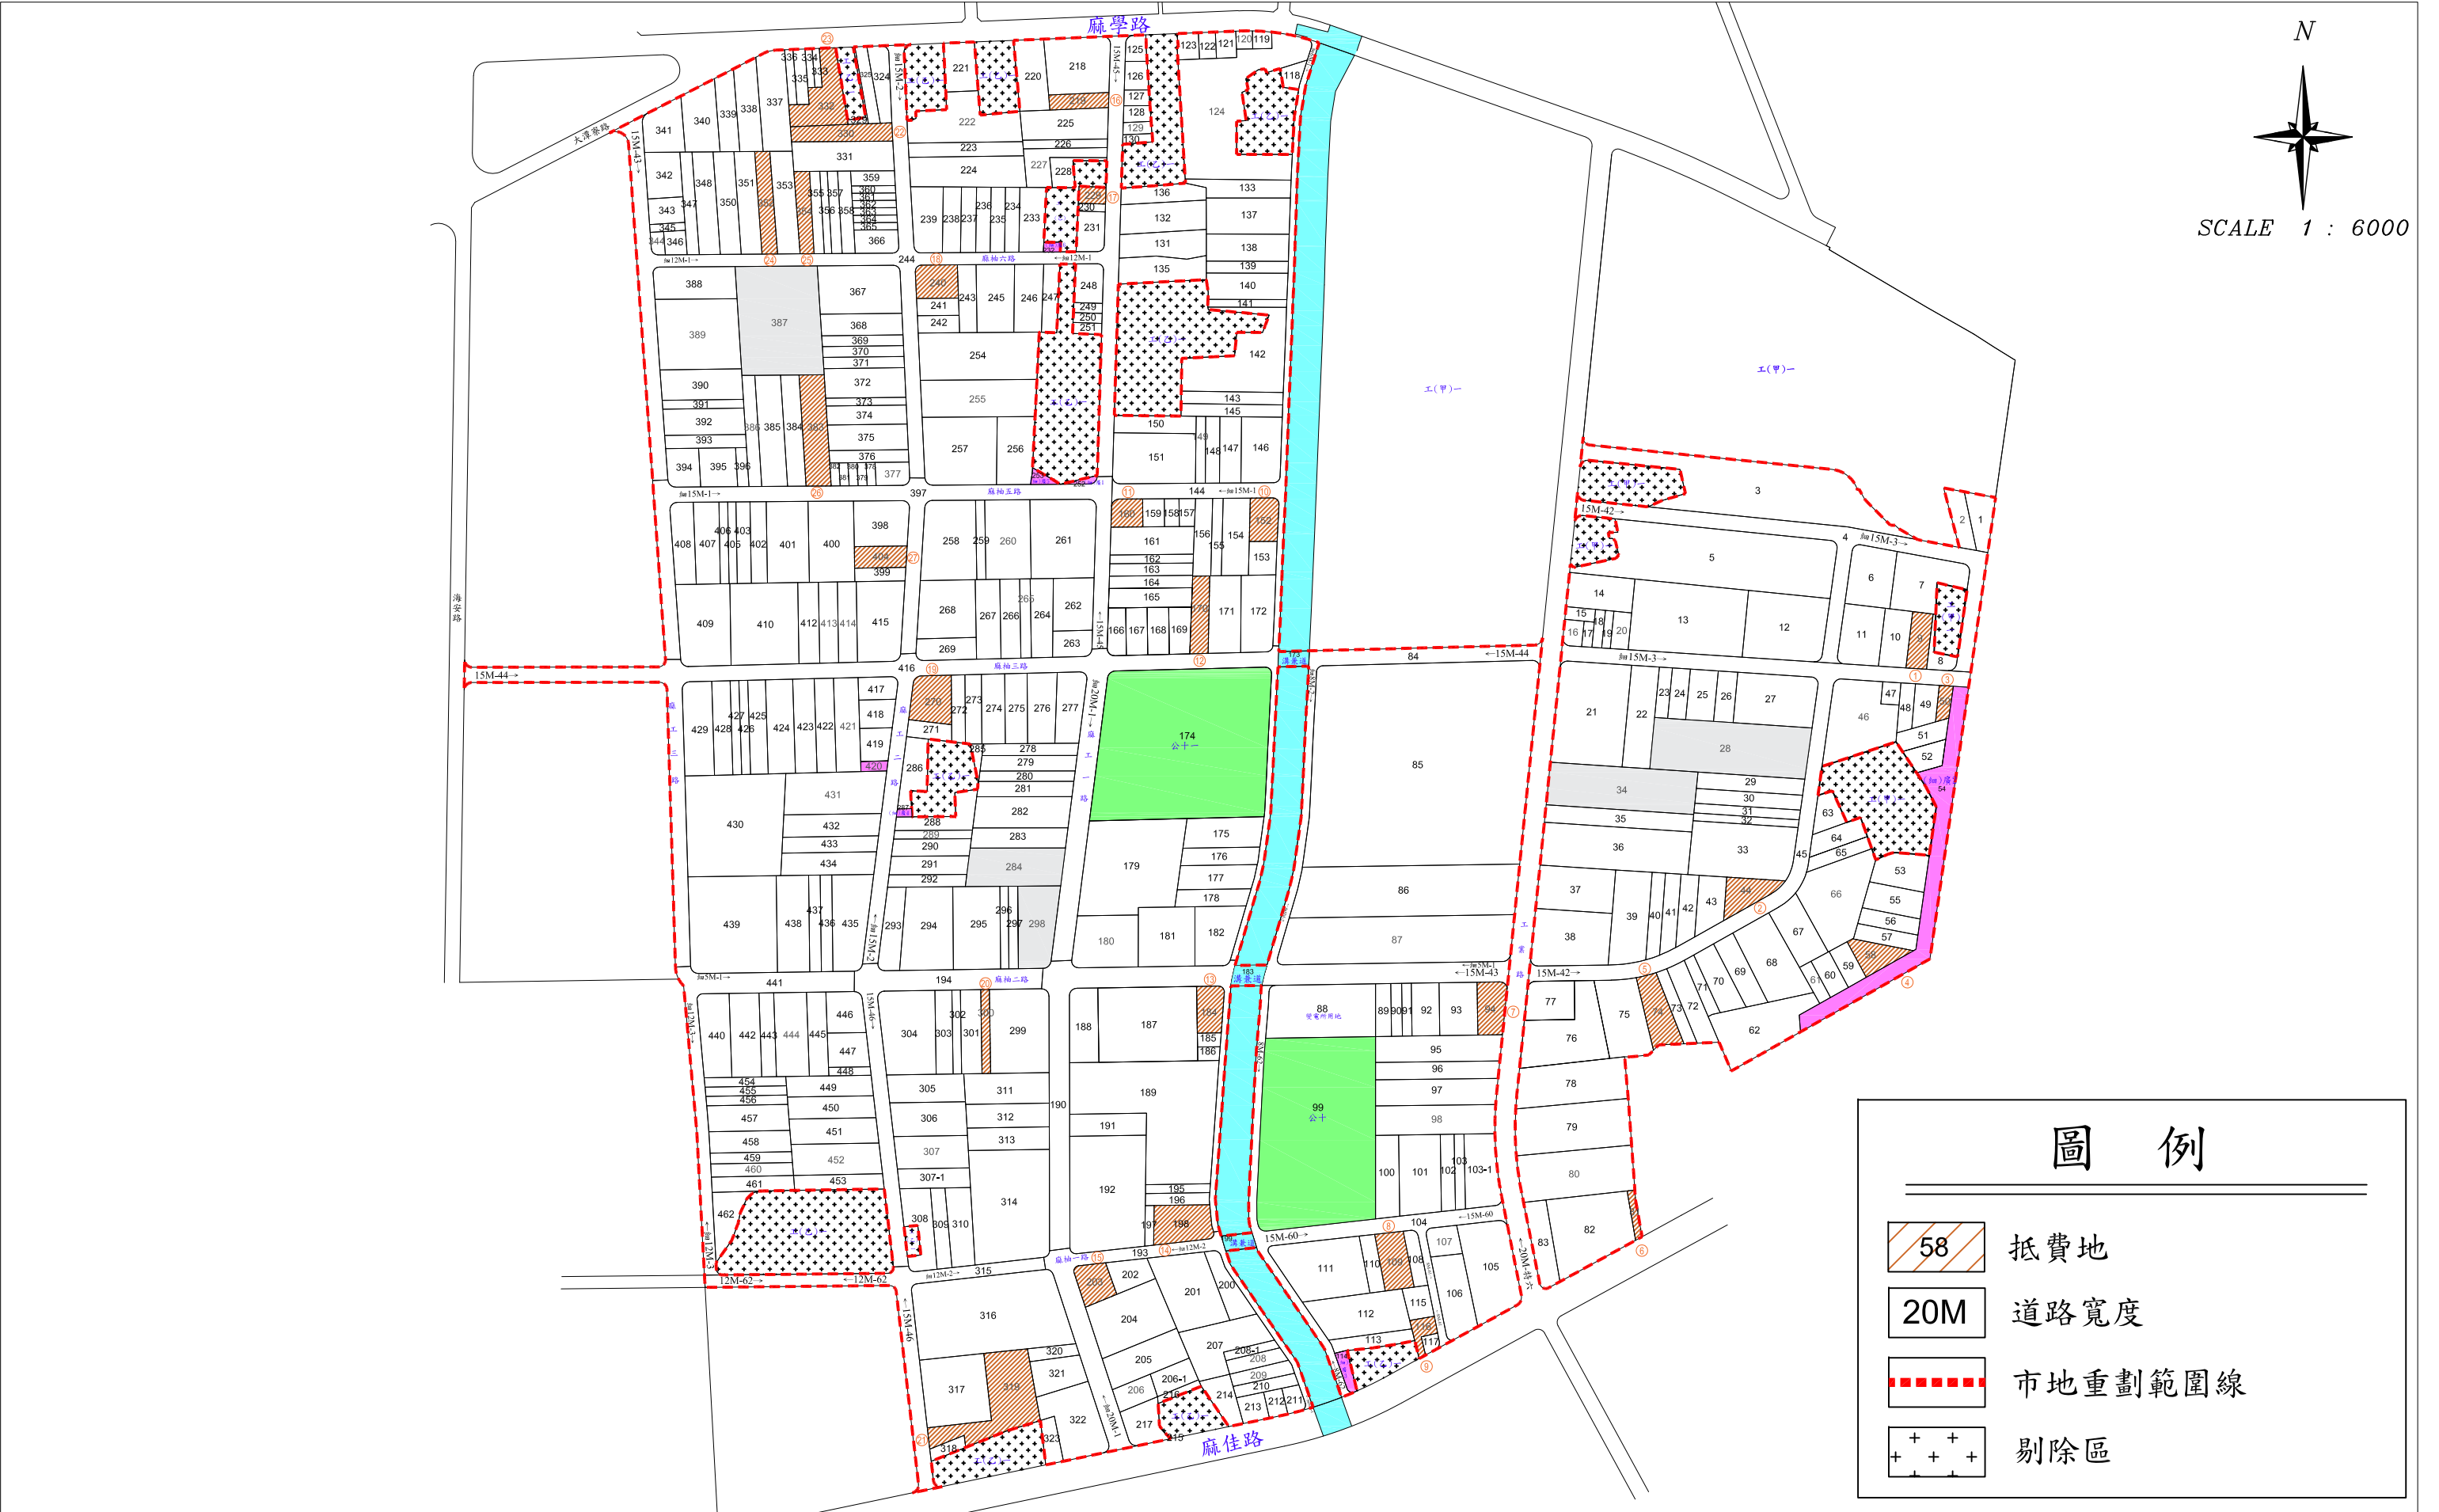

N
SCALE 1 : 6000

圖例

	58 抵費地
	20M 道路寬度
	市地重劃範圍線
	剔除區