

臺南市
麻豆排水
區域排水設施範圍圖籍
(自將軍溪排水與麻豆排水匯流口起至橋頭港橋)

比例尺 1/1000



臺南市政府
中華民國111年4月


臺南市
麻豆排水
區域排水設施範圍圖籍
(自將軍溪排水與麻豆排水匯流口起至橋頭港橋)

比例尺 1/1000




主辦機關：臺南市政府水利局
執行單位：詮華國土測繪有限公司
中華民國111年4月

麻豆排水圖籍接續一覽圖 TWD97[2010]

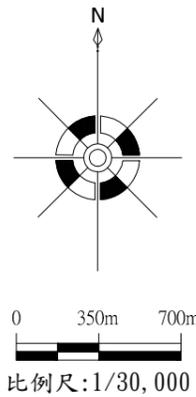

麻豆排水斷面樁成果表					麻豆排水斷面樁成果表					麻豆排水斷面樁成果表													
點號	TWD97[2010]坐標(m)		TWD97坐標(m)		TWD67坐標(m)		高程(m)	點號	TWD97[2010]坐標(m)		TWD97坐標(m)		TWD67坐標(m)		高程(m)	點號	TWD97[2010]坐標(m)		TWD97坐標(m)		TWD67坐標(m)		高程(m)
	縱坐標N	橫坐標E	縱坐標N	橫坐標E	縱坐標N	橫坐標E			縱坐標N	橫坐標E	縱坐標N	橫坐標E	縱坐標N	橫坐標E			縱坐標N	橫坐標E	縱坐標N	橫坐標E	縱坐標N	橫坐標E	
L01	2567537.354	165930.859	2567537.605	165930.483	2567744.843	165102.142	5.468	L47	2568074.839	172869.365	2568075.113	172868.968	2568282.21	172040.516	7.052	L73	2569693.279	176169.529	2569693.565	176169.107	2569900.652	175340.738	5.018
L02	2567436.622	166002.563	2567436.873	166002.188	2567644.104	165173.856	3.618	L48	2568079.436	172988.920	2568079.710	172988.523	2568286.806	172160.072	4.486	L74	2569810.922	176308.539	2569811.209	176308.115	2570018.296	175479.752	5.047
L03	2567325.543	166094.782	2567325.794	166094.408	2567533.018	165266.085	3.934	L49	2568061.610	173144.531	2568061.885	173144.134	2568268.98	172315.684	4.567	L75	2569874.845	176455.282	2569875.132	176454.857	2570082.218	175626.499	5.057
L04	2567210.485	166176.415	2567210.736	166176.042	2567417.952	165347.728	5.967	L50	2568047.662	173287.412	2568047.937	173287.014	2568255.031	172458.565	4.543	L76	2569896.564	176699.327	2569896.852	176698.901	2570103.938	175870.548	6.306
L05	2567099.167	166282.139	2567099.418	166281.767	2567306.627	165453.462	3.386	L51	2568032.956	173433.889	2568033.231	173433.491	2568240.323	172608.043	4.581	R21	2567589.627	168788.146	2567589.887	168787.763	2567797.076	167959.38	5.495
L06	2566989.162	166386.648	2566989.414	166386.277	2567196.616	165557.98	3.874	L52	2568016.055	173583.503	2568016.331	173583.105	2568223.422	172754.658	4.670	R22	2567622.120	169004.733	2567622.381	169004.350	2567829.565	168175.961	3.717
L07	2566911.043	166554.093	2566911.295	166553.723	2567118.492	165725.43	3.880	L53	2568000.961	173699.823	2568001.237	173699.424	2568208.328	172870.979	4.728	R23	2567650.285	169156.891	2567650.546	169156.507	2567857.727	168328.113	3.639
L08	2566919.058	166709.904	2566919.311	166709.533	2567126.508	165881.236	4.188	L54	2568158.735	173832.392	2568159.012	173831.992	2568366.102	173003.549	6.938	R24	2567671.626	169296.538	2567671.888	169296.153	2567879.066	168467.756	3.820
L09	2566961.073	166884.766	2566961.326	166884.395	2567168.524	166056.092	6.029	L55	2568267.339	173971.931	2568267.616	173971.529	2568474.706	173143.09	4.643	R25	2567696.268	169454.207	2567696.530	169453.822	2567903.704	168625.421	3.708
L10	2566982.237	166980.337	2566982.491	166979.965	2567189.689	166151.658	6.668	L56	2568368.118	174105.295	2568368.396	174104.892	2568575.486	173276.456	3.850	R26	2567716.643	169584.525	2567716.906	169584.139	2567924.077	168755.734	3.762
L11	2567059.368	167208.978	2567059.622	167208.605	2567266.821	166380.287	3.099	L57	2568437.309	174195.523	2568437.587	174195.119	2568644.677	173366.686	3.890	R27	2567743.216	169774.847	2567743.479	169774.461	2567950.646	168946.052	3.781
L12	2567124.182	167420.738	2567124.437	167420.364	2567331.636	166592.036	3.070	L58	2568543.648	174339.181	2568543.927	174338.776	2568751.017	173510.347	3.966	R28	2567782.262	169922.645	2567782.526	169922.258	2567989.689	169093.845	3.836
L13	2567171.002	167570.040	2567171.258	167569.665	2567378.457	166741.331	3.079	L59	2568640.275	174464.529	2568640.554	174464.122	2568847.644	173635.697	3.932	R29	2567856.475	170121.948	2567856.740	170121.560	2568063.899	169293.141	3.927
L14	2567210.309	167704.119	2567210.565	167703.743	2567417.764	166875.404	3.579	L60	2568727.665	174578.975	2568727.945	174578.567	2568935.034	173750.145	4.785	R30	2567904.941	170259.924	2567905.206	170259.535	2568112.362	169431.112	8.146
L15	2567264.977	167888.132	2567265.234	167887.755	2567472.432	167059.409	3.233	L61	2568790.509	174710.097	2568790.789	174709.688	2568997.878	173881.27	3.922	R31	2567960.102	170404.949	2567960.368	170404.559	2568167.52	169576.132	3.858
L16	2567301.603	168006.883	2567301.860	168006.505	2567509.057	167178.153	3.198	L62	2568831.019	174831.565	2568831.300	174831.155	2569038.389	174002.74	3.957	R32	2568025.111	170579.377	2568025.377	170578.986	2568232.525	169750.555	4.208
L17	2567346.460	168153.514	2567346.718	168153.136	2567553.913	167324.778	3.534	L63	2568836.146	174962.428	2568836.427	174962.018	2569043.519	174133.606	5.070	R33	2568063.975	170739.133	2568064.242	170738.741	2568271.385	169910.307	4.220
L18	2567386.458	168292.456	2567386.716	168292.077	2567593.91	167463.714	3.537	L64	2568887.861	175119.262	2568888.143	175118.851	2569095.232	174290.443	4.443	R34	2568063.186	170895.503	2568063.453	170895.110	2568270.592	170066.673	4.128
L19	2567429.985	168438.645	2567430.244	168438.265	2567637.436	167609.896	3.217	L65	2568920.036	175253.354	2568920.318	175252.942	2569127.407	174424.537	6.816	R35	2568053.405	171057.137	2568053.673	171056.744	2568260.808	170228.306	4.220
L20	2567470.502	168580.993	2567470.761	168580.612	2567677.951	167752.238	3.227	L66	2569001.726	175413.165	2569002.009	175412.752	2569209.098	174584.352	4.479	R36	2568042.280	171245.410	2568042.548	171245.017	2568249.678	170416.576	4.271
L21	2567509.063	168824.255	2567509.323	168823.873	2567716.509	167995.492	5.476	L67	2569091.684	175526.390	2569091.967	175525.976	2569299.056	174697.581	4.480	R37	2568037.156	171383.401	2568037.425	171383.008	2568244.551	170554.566	4.284
L42	2568022.536	172052.635	2568022.807	172052.240	2568229.918	171223.791	4.431	L68	2569200.888	175646.246	2569201.172	175645.830	2569408.26	174817.44	4.837	R38	2568044.250	171496.327	2568044.519	171495.933	2568251.642	170667.489	4.009
L43	2568031.115	172250.838	2568031.387	172250.443	2568238.494	171421.993	5.709	L69	2569304.762	175754.327	2569305.046	175753.910	2569512.134	174925.524	4.950	R39	2568059.352	171634.176	2568059.622	171633.782	2568266.742	170805.336	4.083
L44	2568041.887	172394.281	2568042.159	172393.885	2568249.264	171565.435	4.334	L70	2569395.342	175851.396	2569395.627	175850.978	2569602.715	175022.596	4.992	R40	2568068.024	171834.688	2568068.294	171834.293	2568275.409	171005.845	4.218
L45	2568052.942	172546.081	2568053.215	172545.685	2568260.317	171717.234	4.368	L71	2569477.766	175937.837	2569478.051	175937.418	2569685.139	175109.04	4.952	R41	2568069.664	171988.380	2568069.935	171987.985	2568277.047	171159.536	5.356
L46	2568065.166	172698.895	2568065.439	172698.499	2568272.539	171870.047	4.395	L72	2569604.847	176075.832	2569605.133	176075.411	2569812.221	175247.039	4.994	R42	2568067.541	172029.439	2568067.812	172029.044	2568274.923	171200.595	4.452

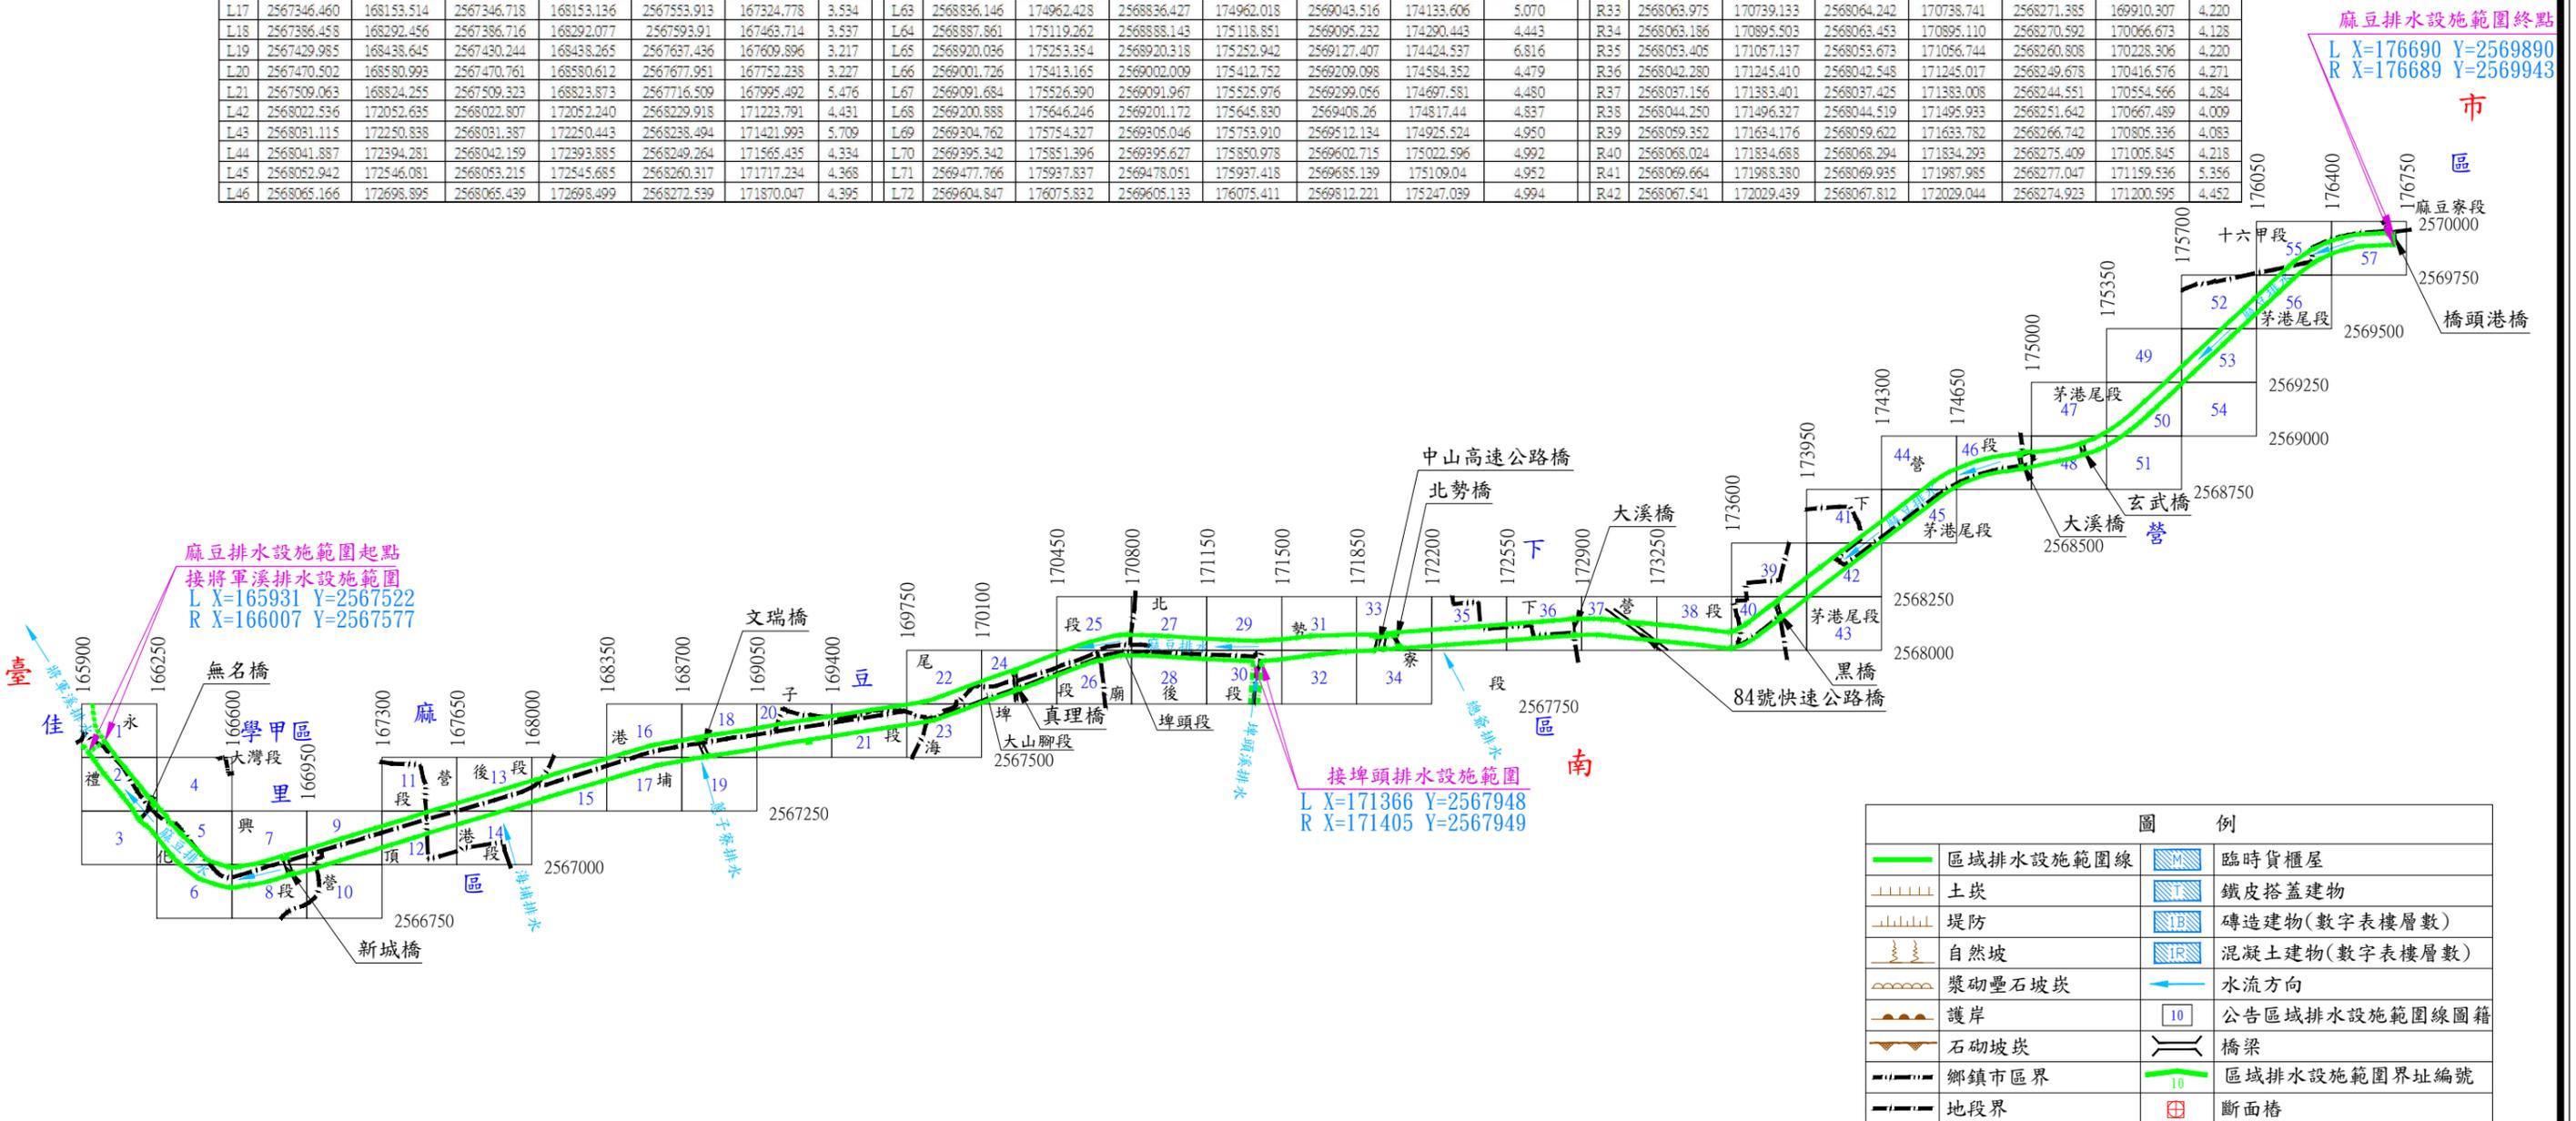

麻豆排水圖籍第 1 號

臺南市 佳里區

臺南市 佳里區

臺南市 佳里區



第 號

165900

2567500 比例尺： 1:1000

坐標系統: TM97[2010]

第 2 號

核定文號： 府水工字第1110474814號

111年 4月12日核定

麻豆排水圖籍第

2 號


臺南市佳里區

第 4 號

2567500

166250

第 1 號

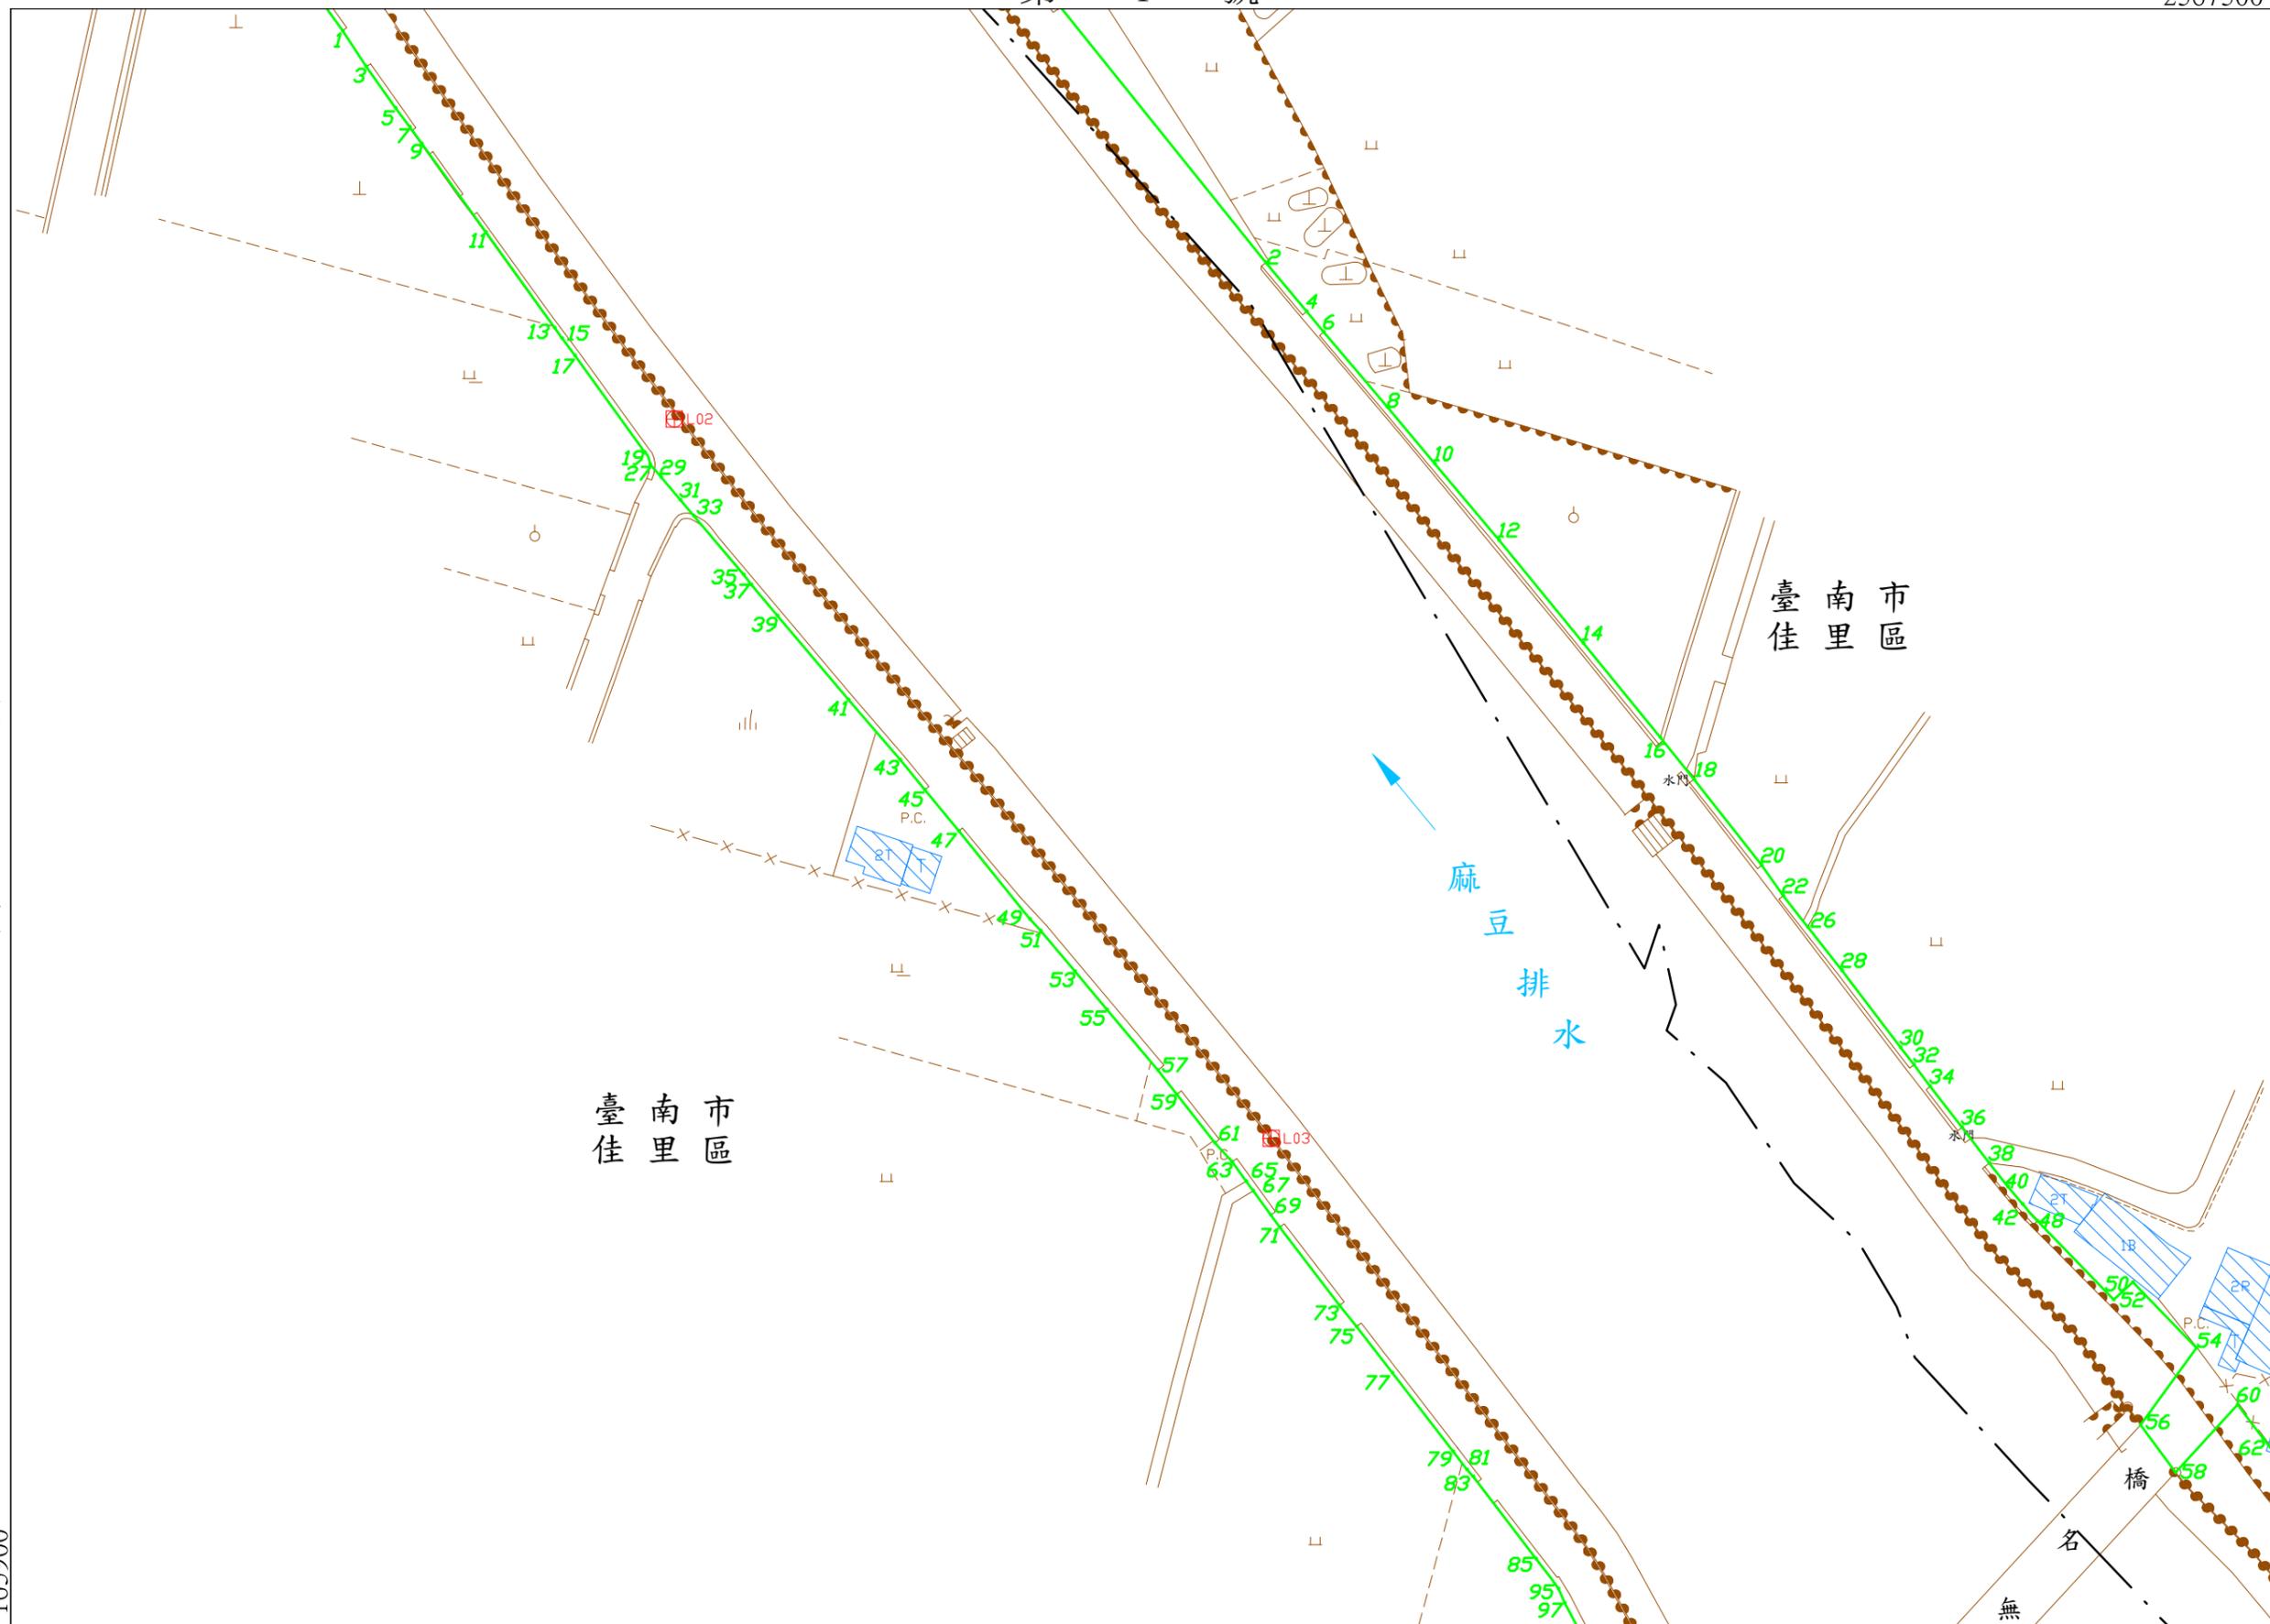

第 號

165900

2567250

比例尺： 1:1000

坐標系統: TM97[2010]

第 3 號

核定文號： 府水工字第1110474814號

111年 4月12日核定

麻豆排水圖籍第 3 號

臺南市 佳里區

第 5 號

臺南市 佳里區
2567250
166250



第 2 號

臺南市 佳里區

第 號

核定文號：府水工字第1110474814號

111年 4月12日核定

第 號

165900

2567000 比例尺：1:1000

坐標系統: TM97[2010]

2567500

臺南市
學甲區

公告圖

麻豆排水圖籍第

4

號


臺南市
學甲區
佳里區

第

號

臺南市
佳里區

第
2
號

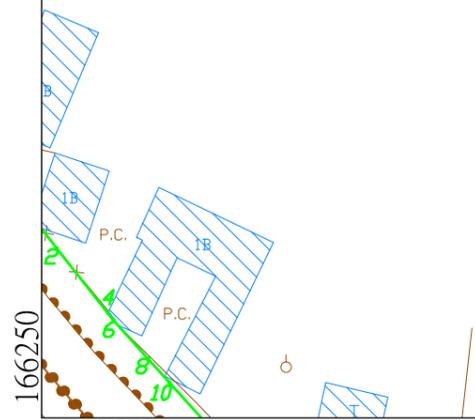

166250

2567250

比例尺：1:1000

坐標系統: TM97[2010]

麻豆排水圖籍第

5

號

臺南市 佳里區

第 7 號

166600


臺南市 佳里區

臺南市 佳里區

麻豆排水

第 3 號

166250

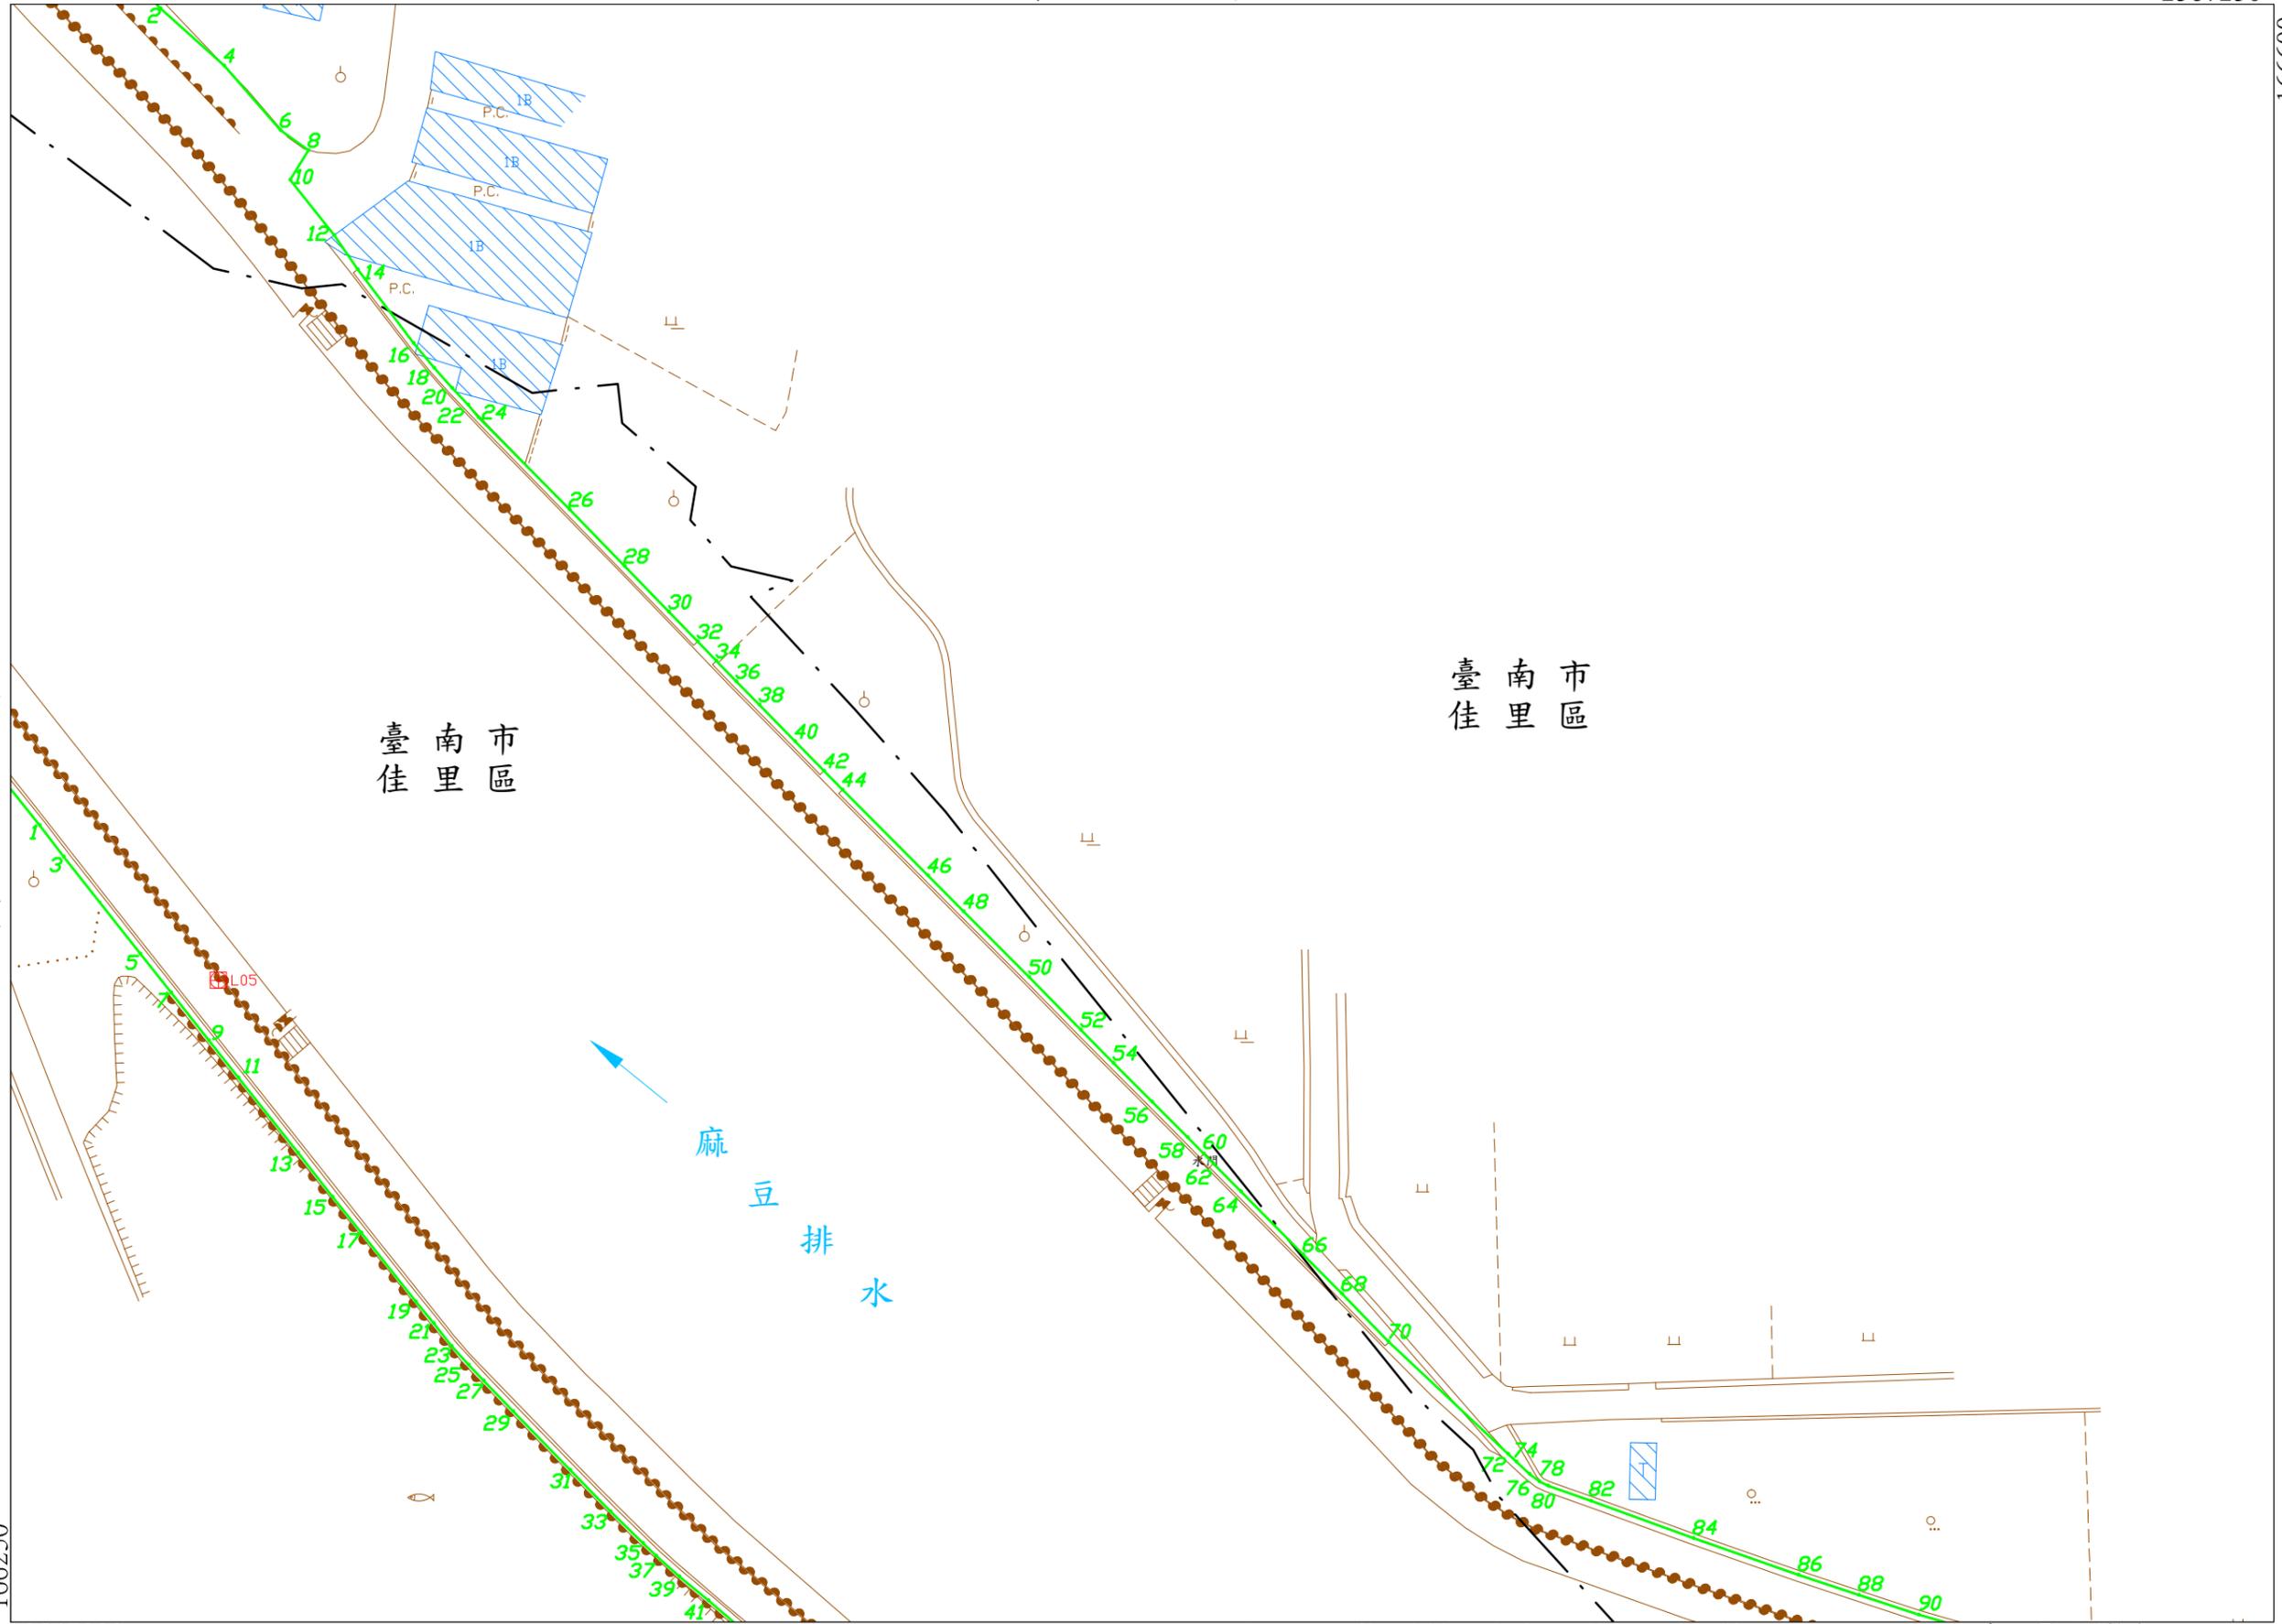



第 5 號

2567000

166600

臺南市區

麻豆排水

臺南市區

第 號

166250

2566750

比例尺 : 1:1000

坐標系統: TM97[2010]

第 號

核定文號 : 府水工字第1110474814號

111年 4月12日核定

麻豆排水圖籍第

7

號

臺南市佳里區

第 9 號

第 5 號

臺南市區

臺南市區

新城橋

麻豆排水

166600

166950



麻豆排水圖籍第

8

號

臺南市佳里區

第 10 號

2567000

166950

新城橋

第 7 號

麻豆排水

臺南市佳里區

臺南市佳里區

臺南市佳里區

166600

第 6 號

2566750


比例尺：1:1000


坐標系統：TM97[2010]

第 號

核定文號：府水工字第1110474814號

111年 4月12日核定

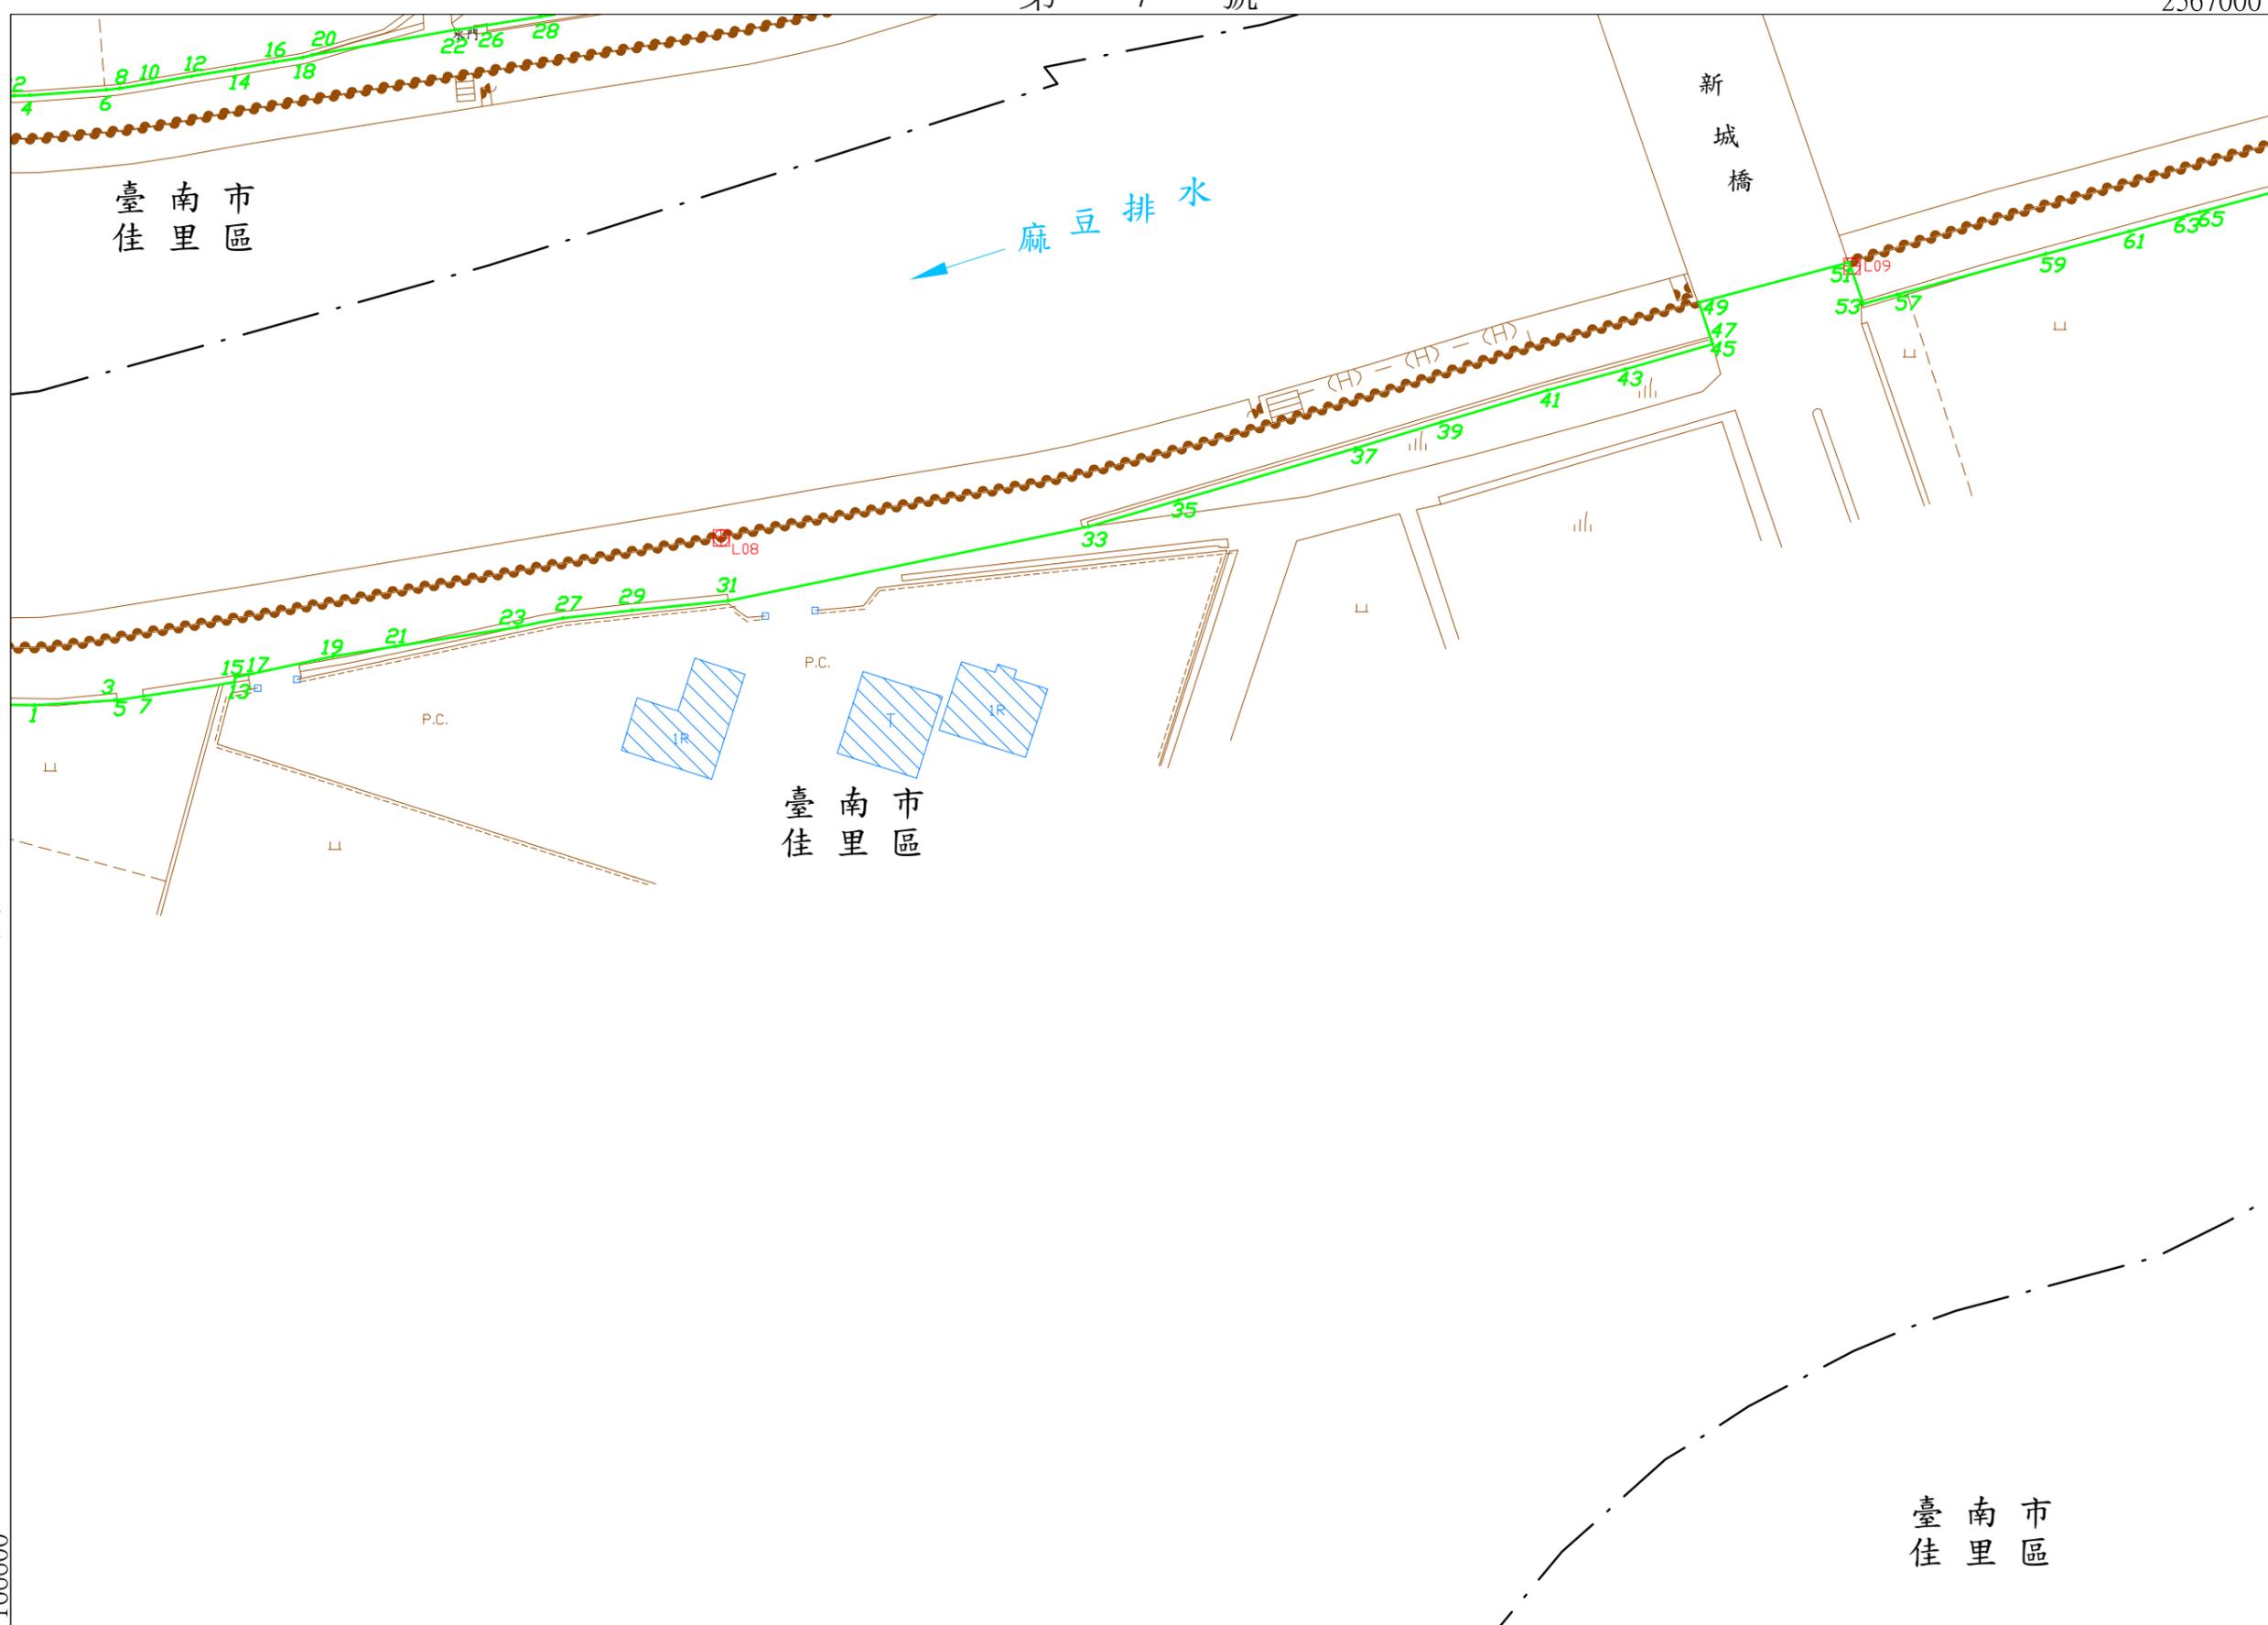

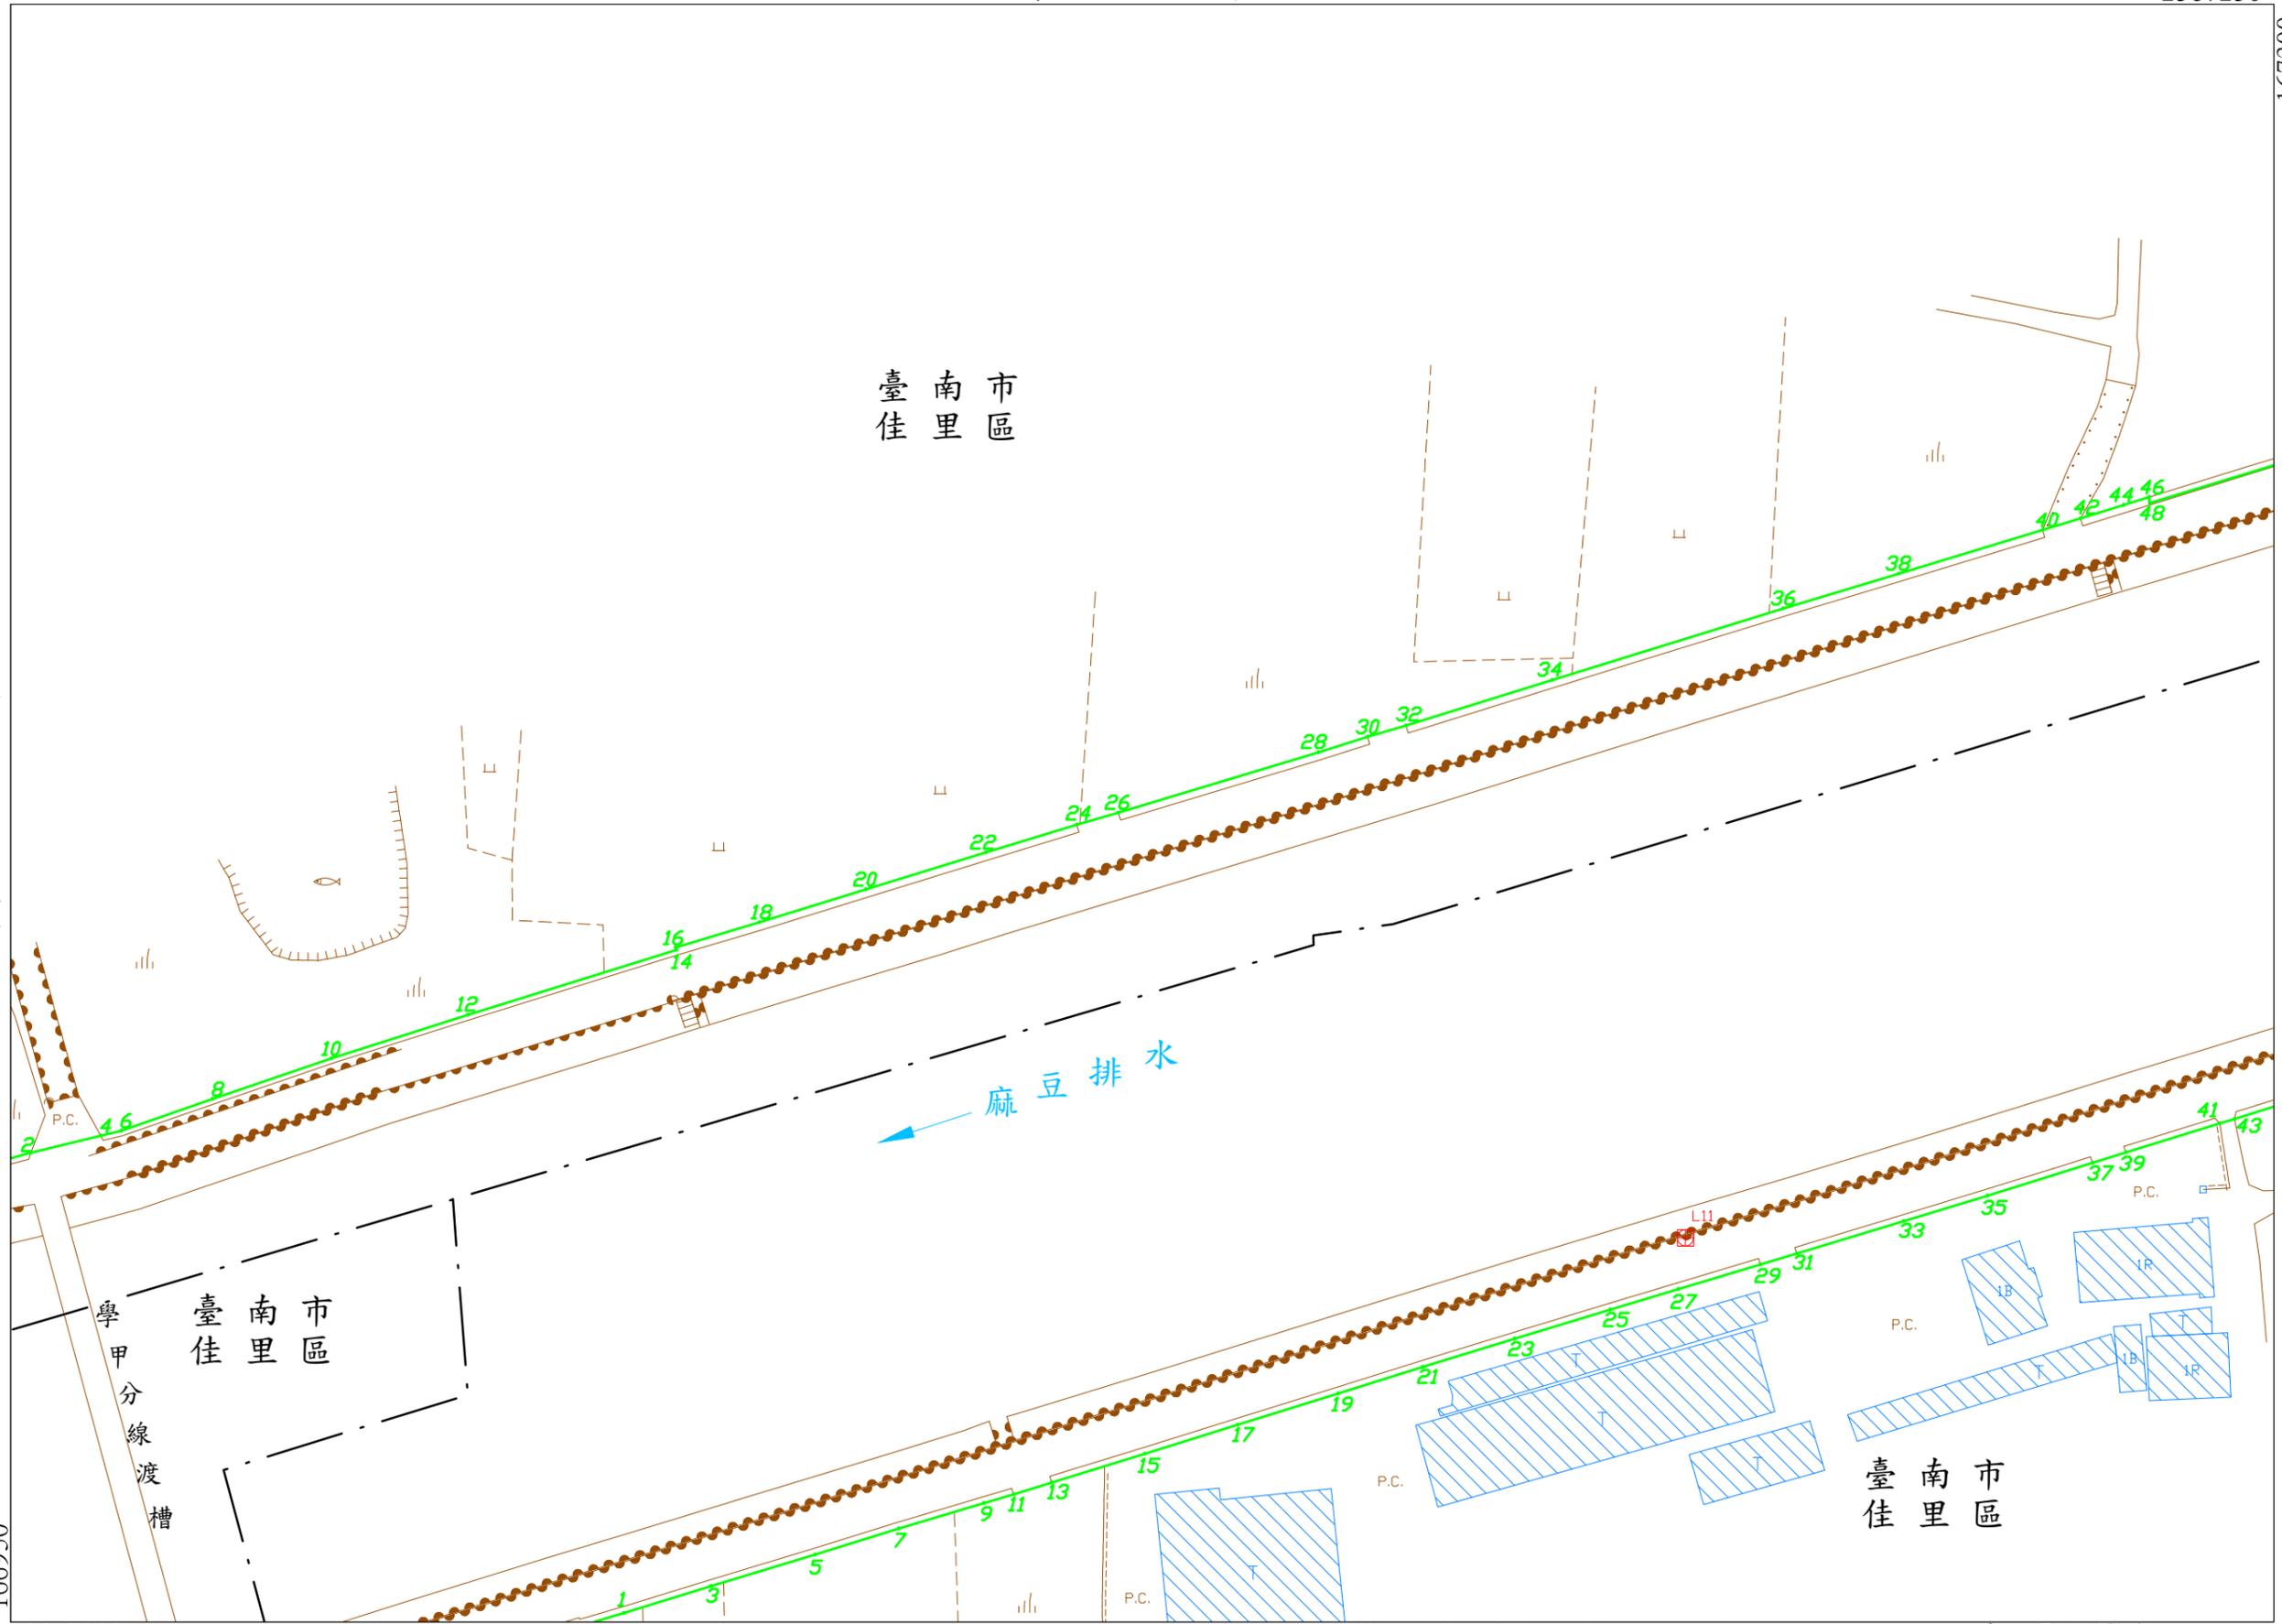

麻豆排水圖籍第

10號

臺南市佳里區

第 號

2567000

167300

第 9 號

臺南市
佳里區

臺南市
佳里區

第 8 號

第 號


核定文號：府水工字第1110474814號

111年 4月12日核定

2566750 比例尺：1:1000

坐標系統：TM97[2010]

166950

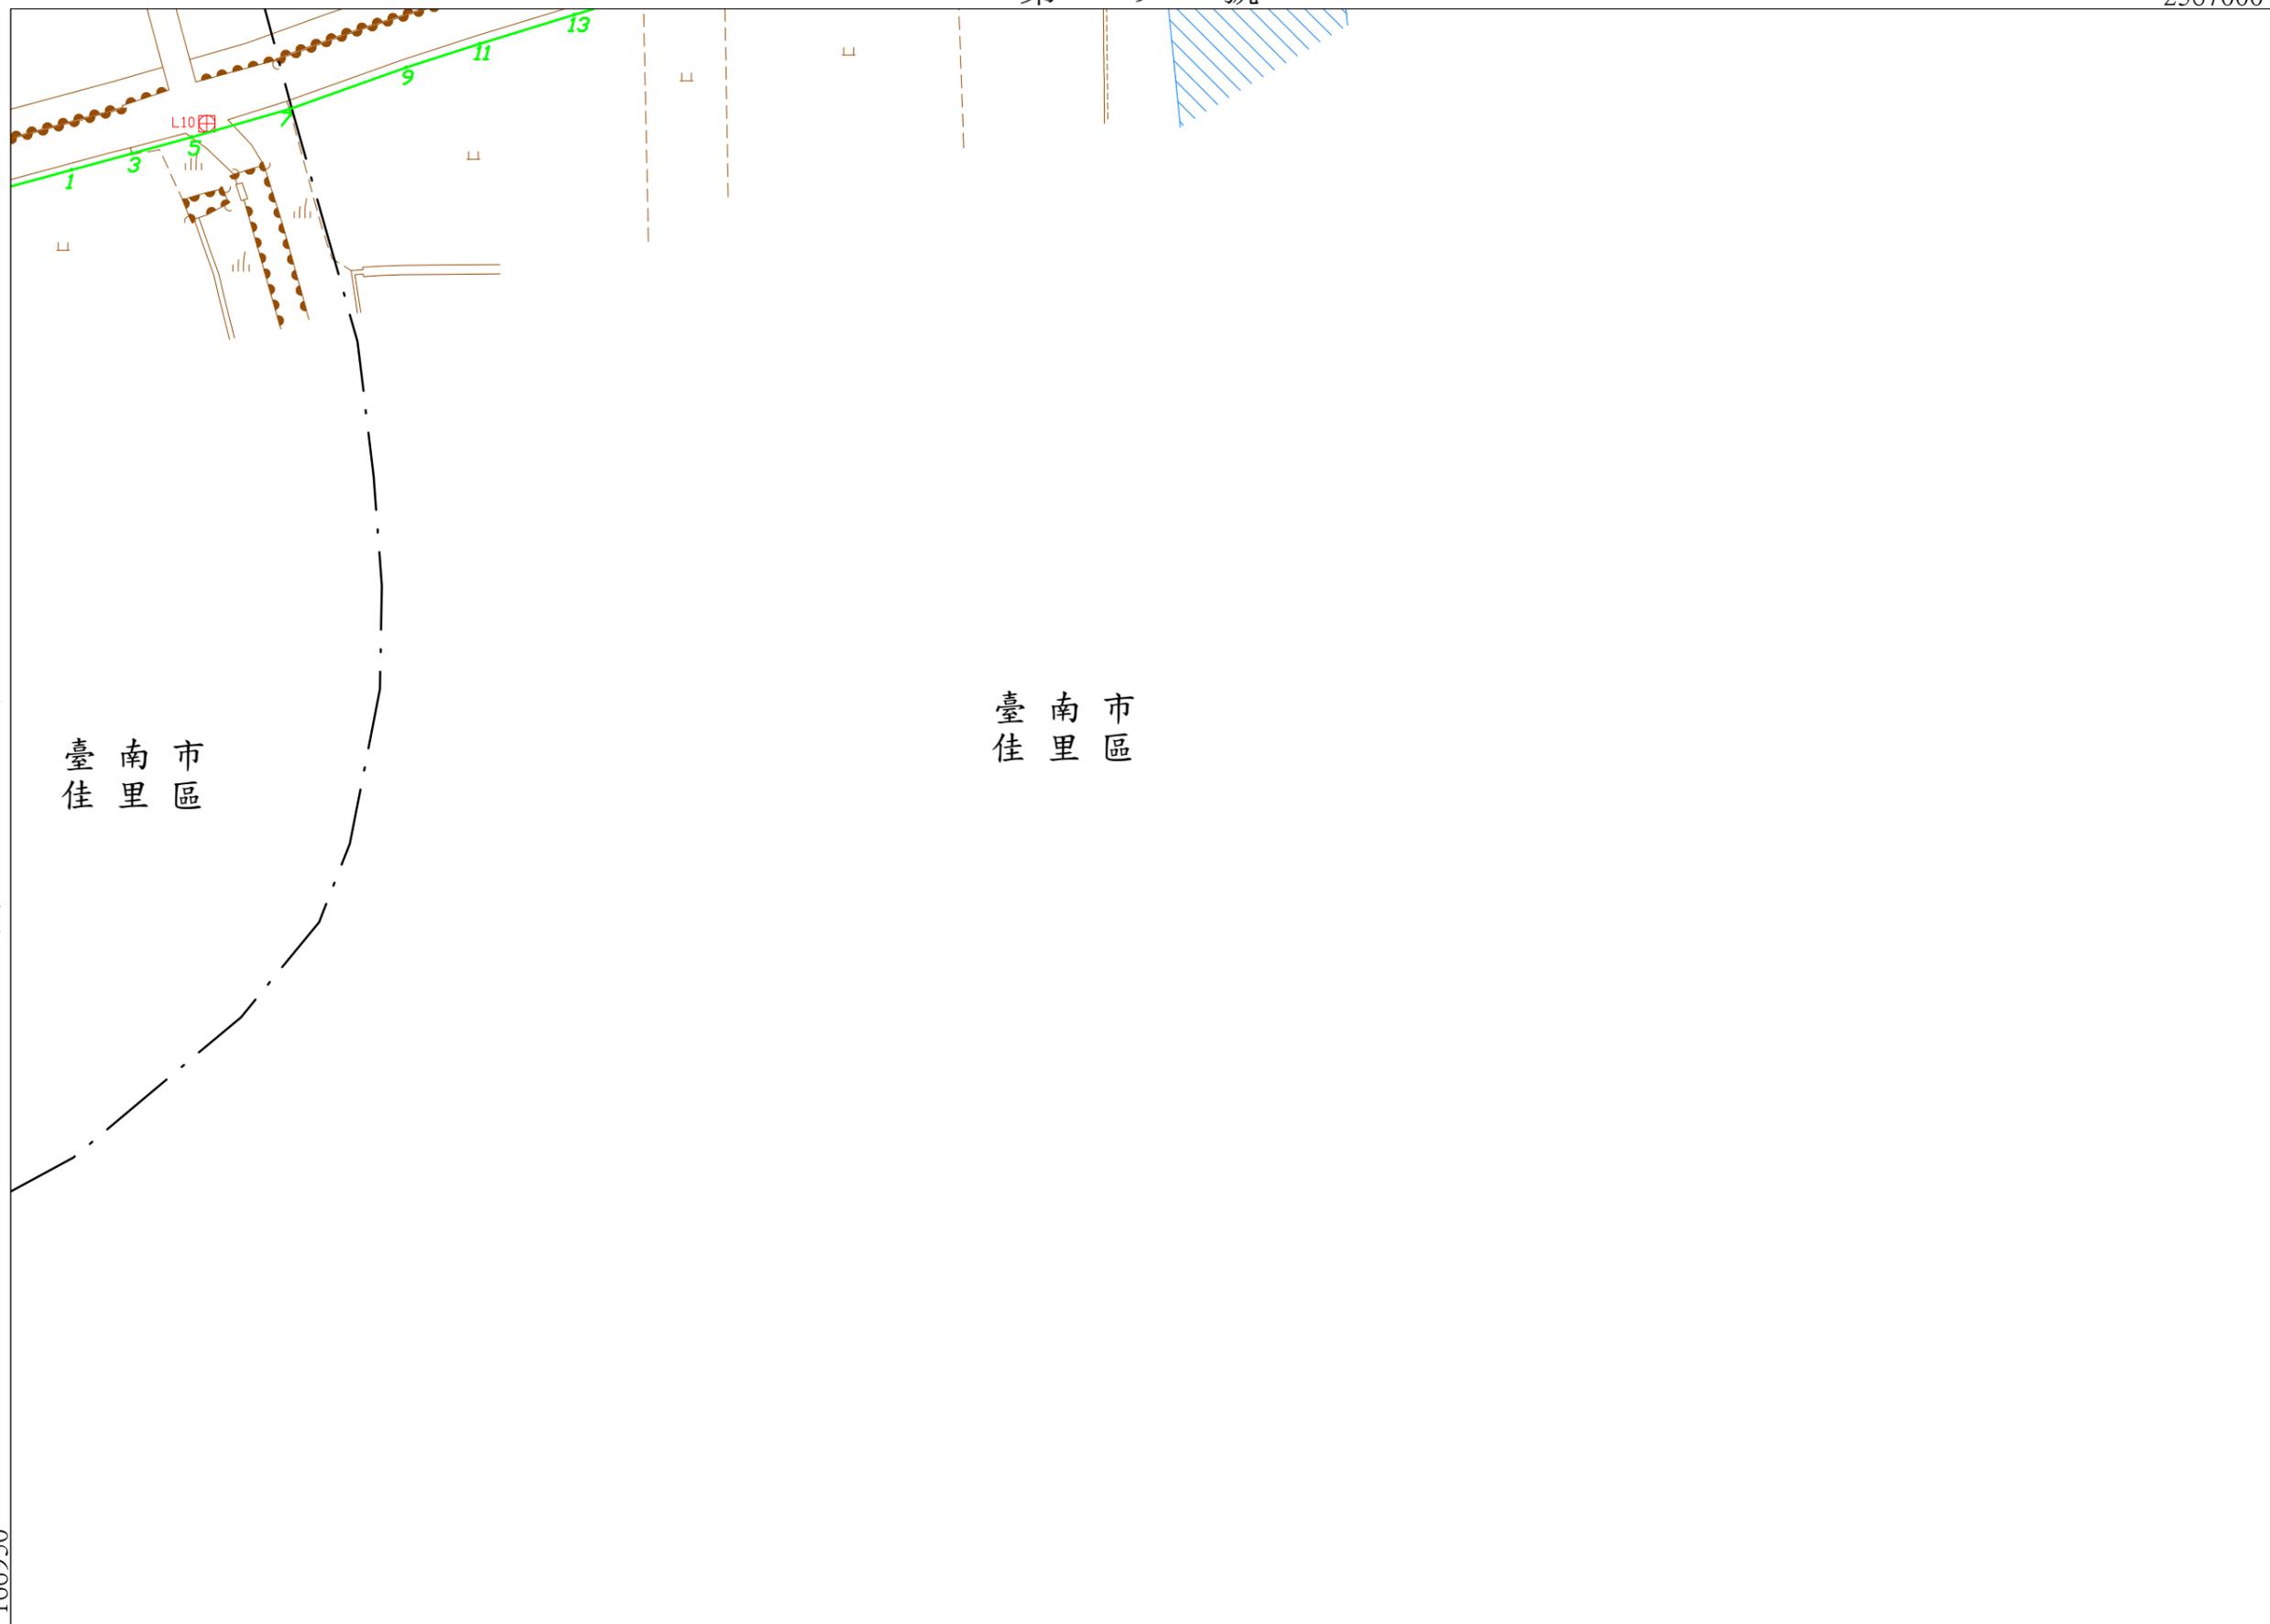

第 號

2567500

公告圖

麻豆排水圖籍第

11 號

第 13 號

臺南市
佳里區 麻豆區

第 號

臺南市
佳里區

臺南市
麻豆區

第 12 號

核定文號：府水工字第1110474814號

111年 4月12日核定

167300

167650

2567250 比例尺：1:1000

坐標系統: TM97[2010]



第 11 號

2567250

167650

臺南市
麻豆區

臺南市
佳里區

麻豆排水

第
9
號

第
14
號

臺南市
麻豆區

臺南市
佳里區

167300

2567000


比例尺： 1:1000

坐標系統: TM97[2010]

第 號

核定文號： 府水工字第1110474814號


111年 4月12日核定

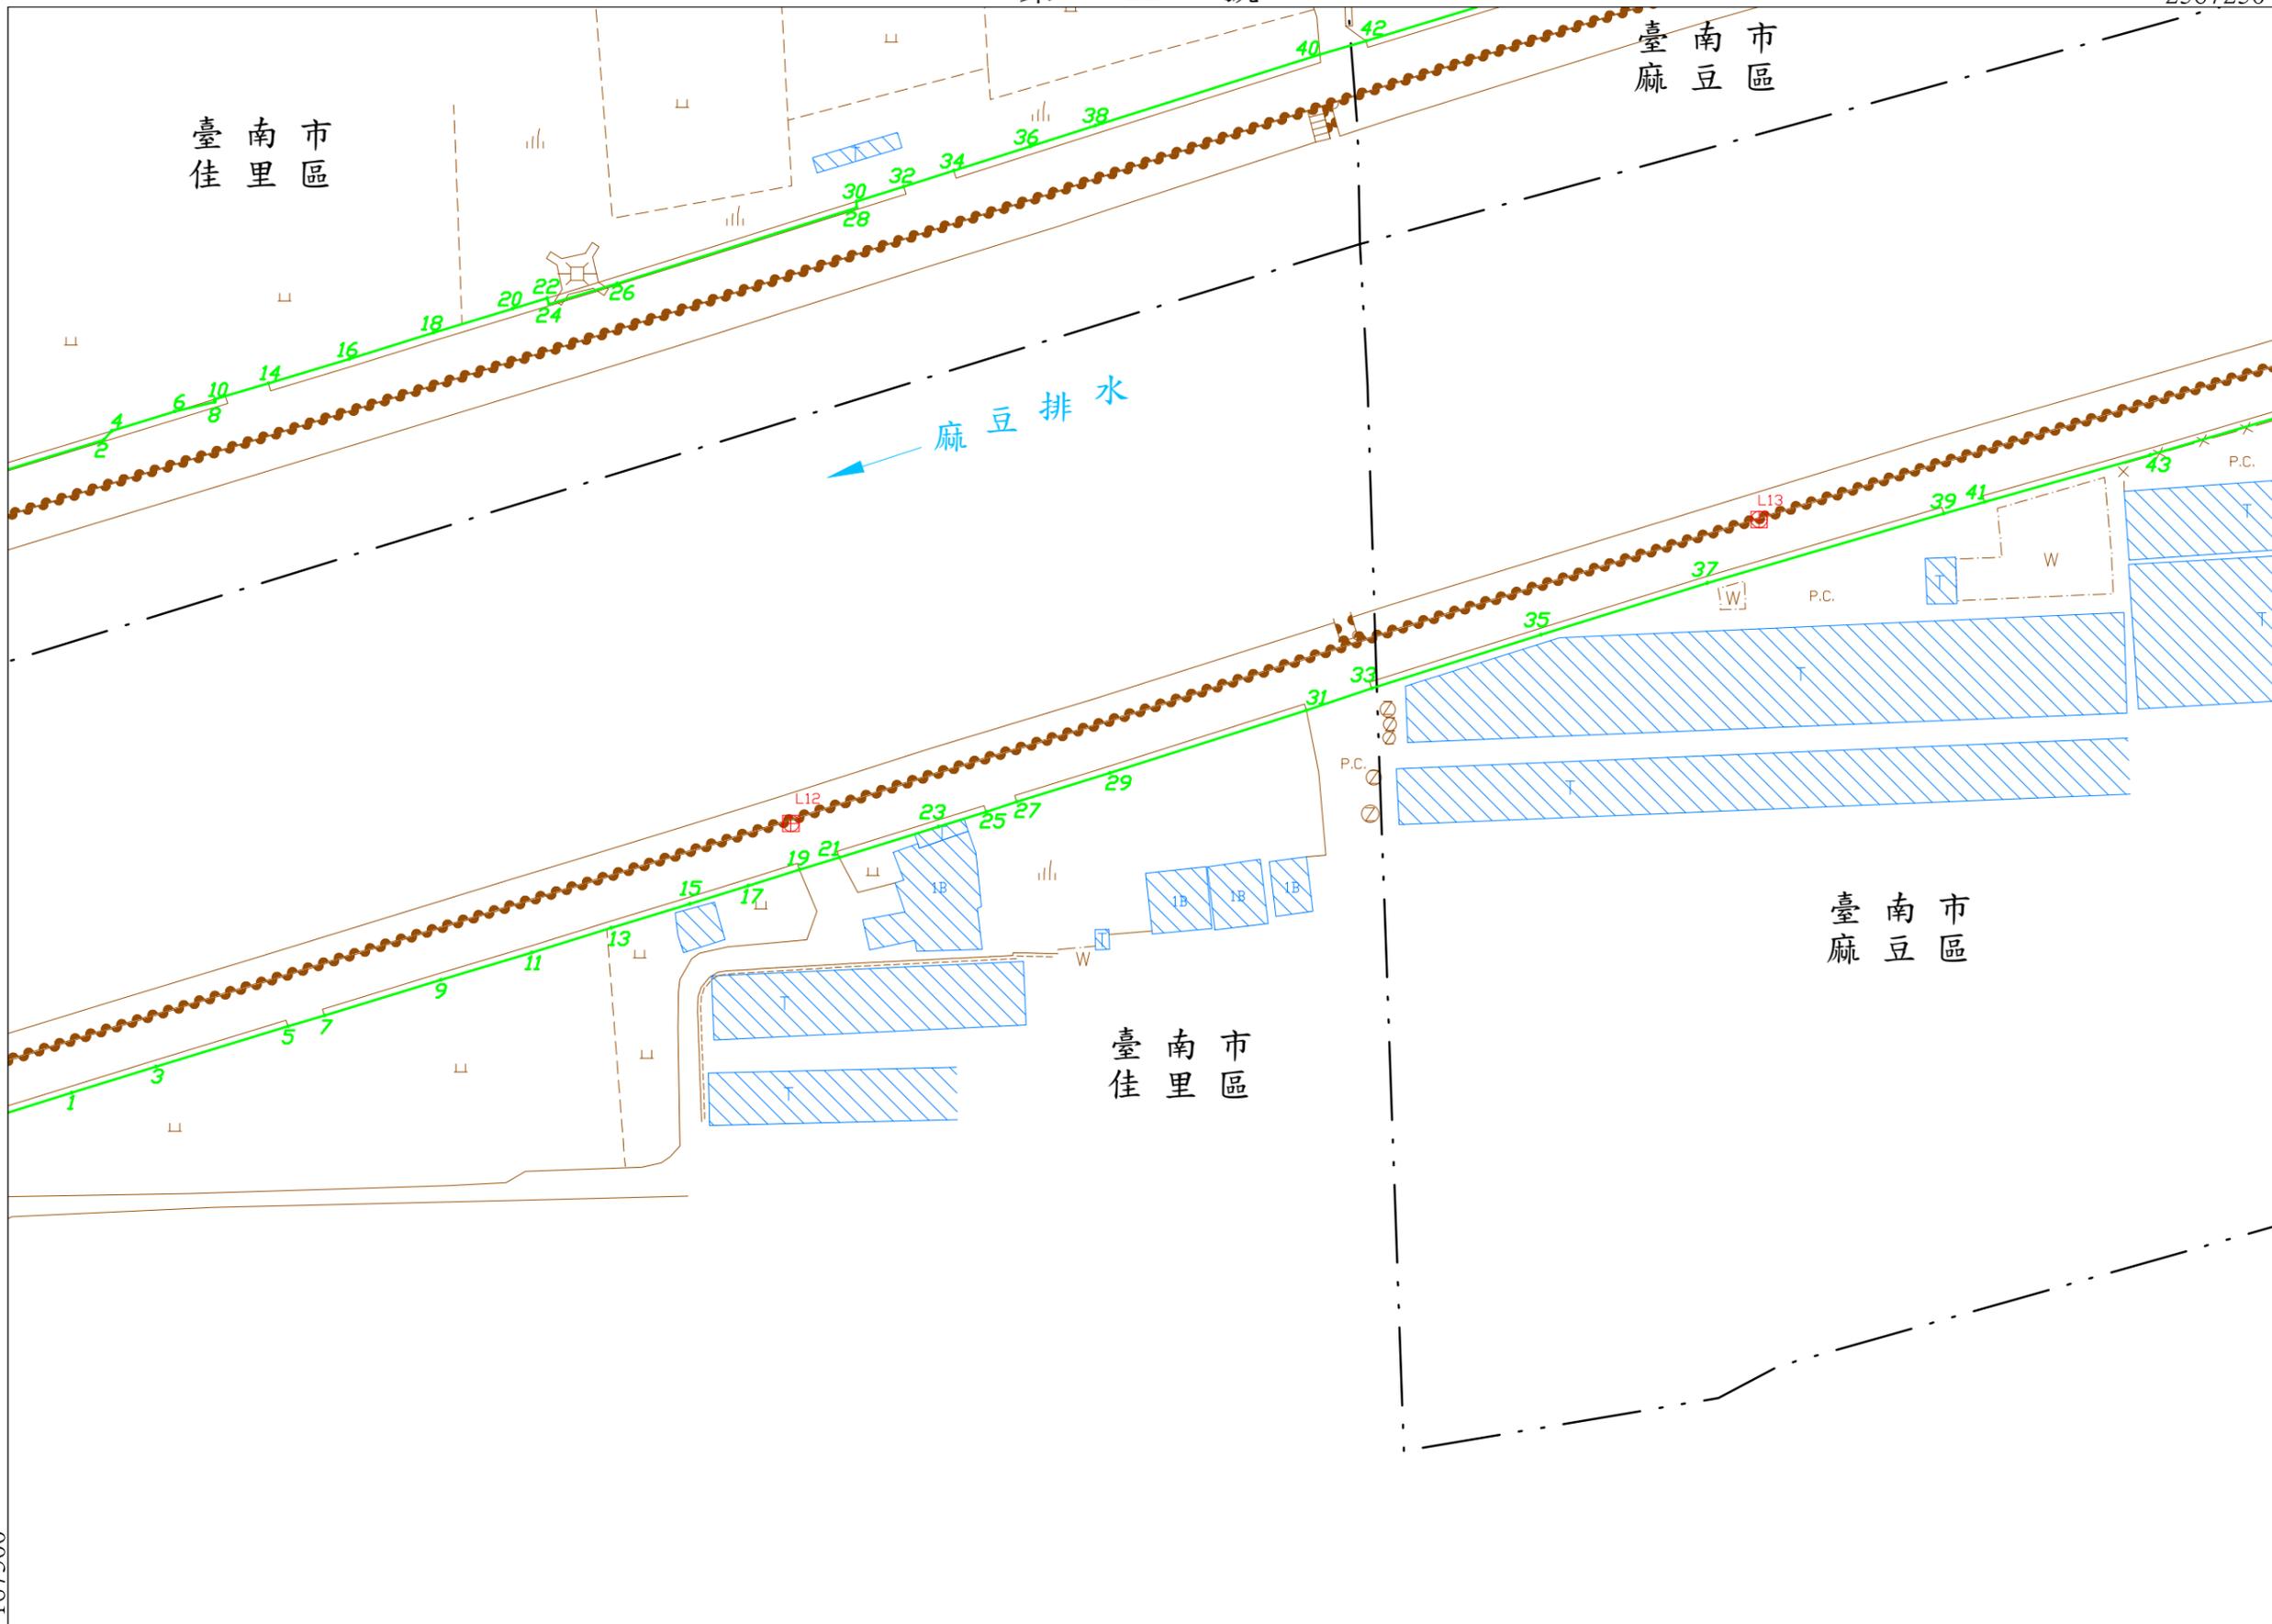

臺南市麻豆區

臺南市麻豆區

麻豆排水

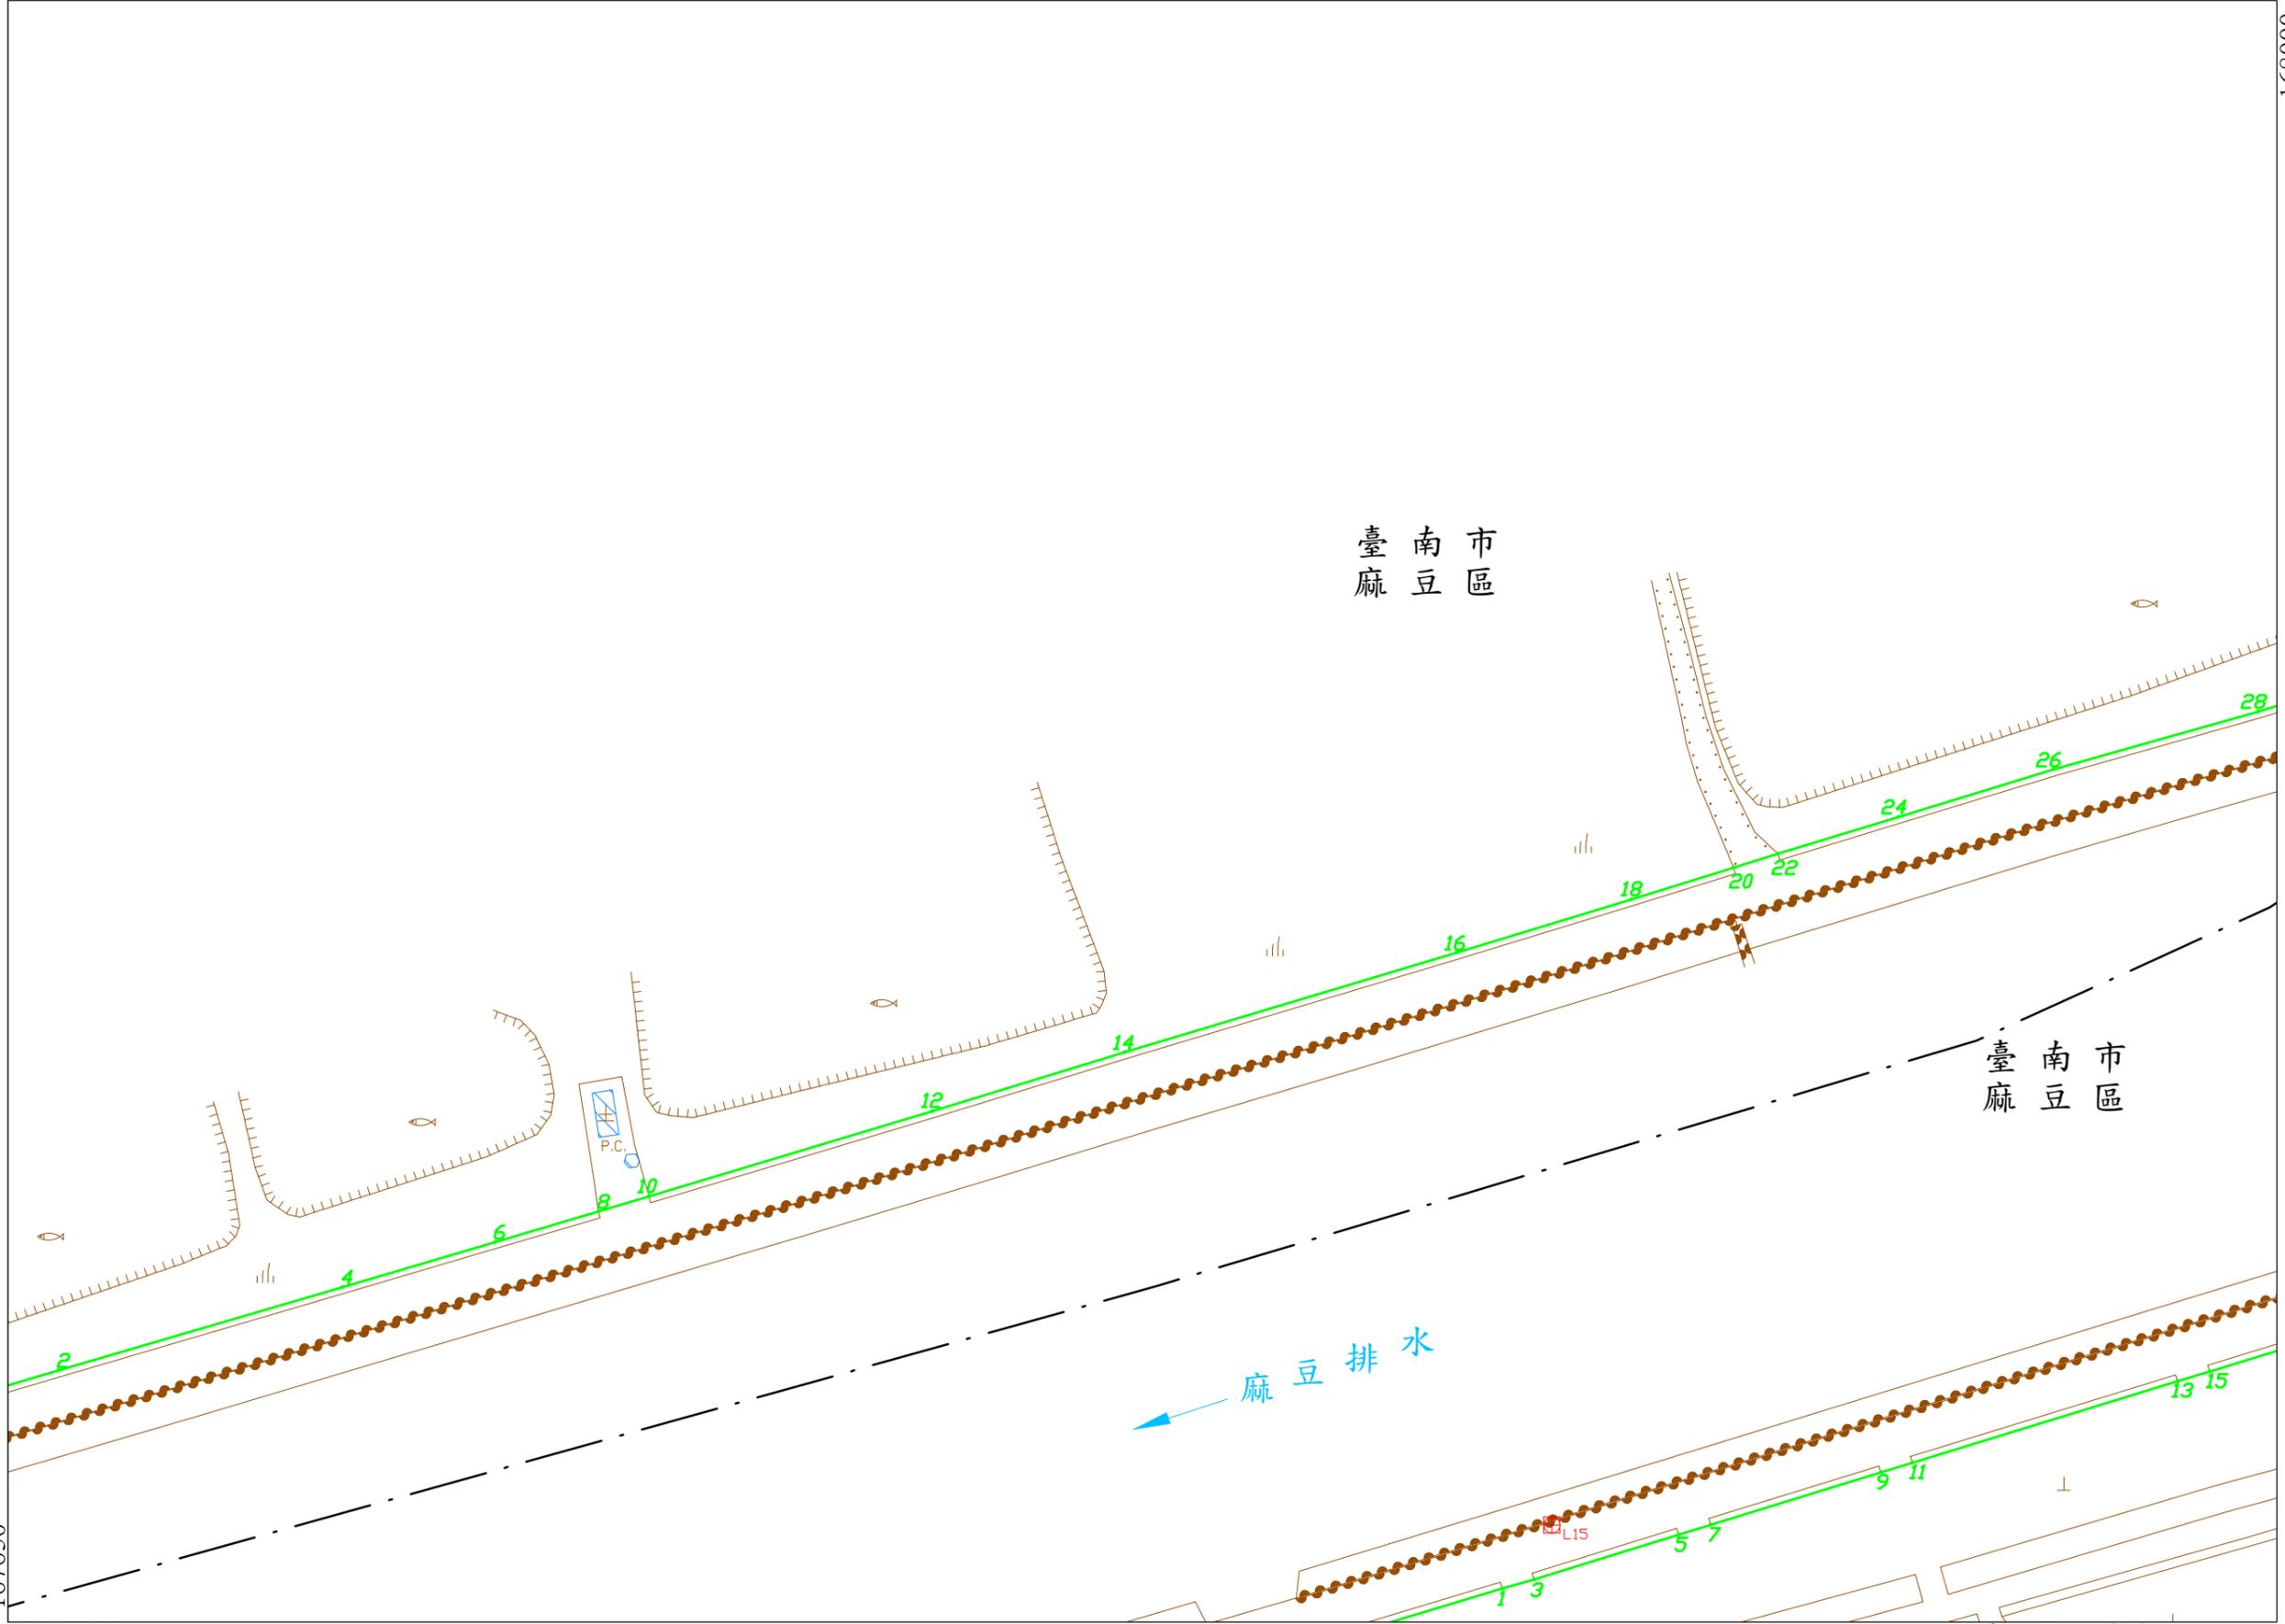

麻豆排水圖籍第

14號

臺南市

麻豆區


第

號

2567250

168000

第 13 號

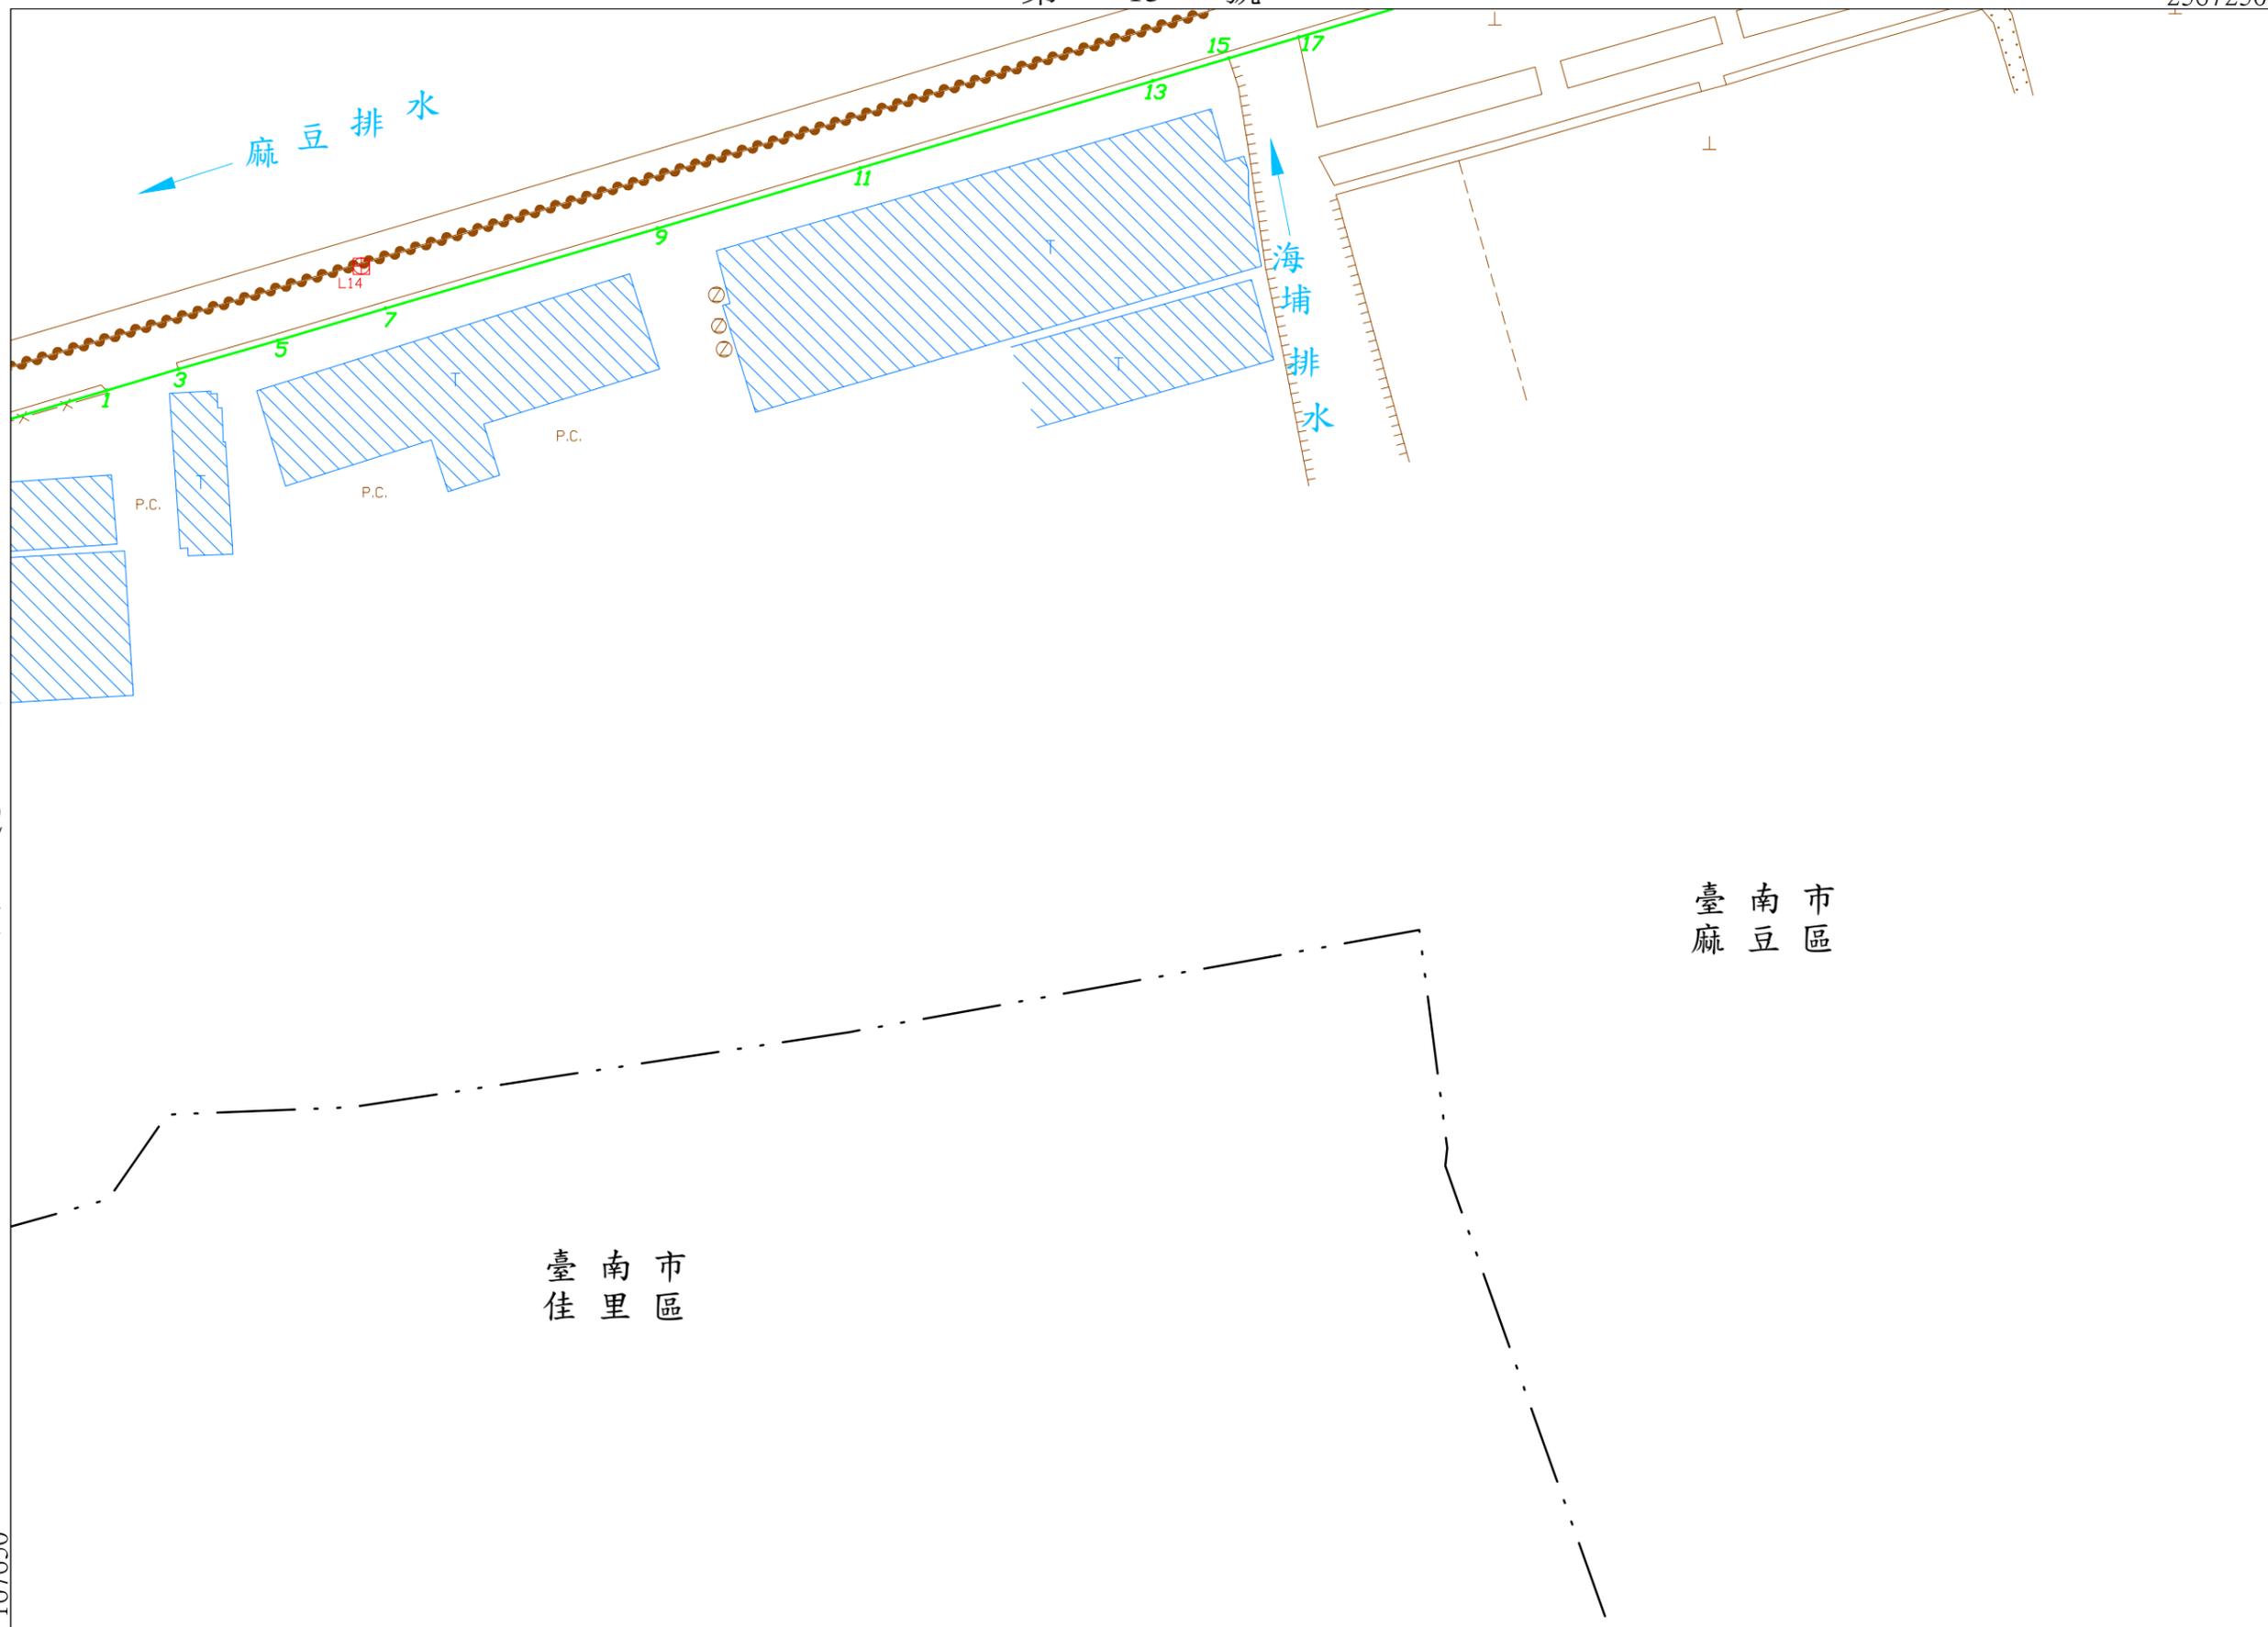

臺南市
麻豆區

臺南市
佳里區

第
12
號

第 號

核定文號：府水工字第1110474814號

111年 4月12日核定

2567000 比例尺：1:1000

坐標系統：TM97[2010]

167650

麻豆排水圖籍第

15 號

臺南市麻豆區

第 號

2567500

168350

臺南市麻豆區

臺南市麻豆區

臺南市麻豆區

麻豆排水

水營後排

第 13 號

第 17 號

168000

2567250


比例尺：1:1000

坐標系統：TM97[2010]

第 號

核定文號：府水工字第1110474814號

111年 4月12日核定

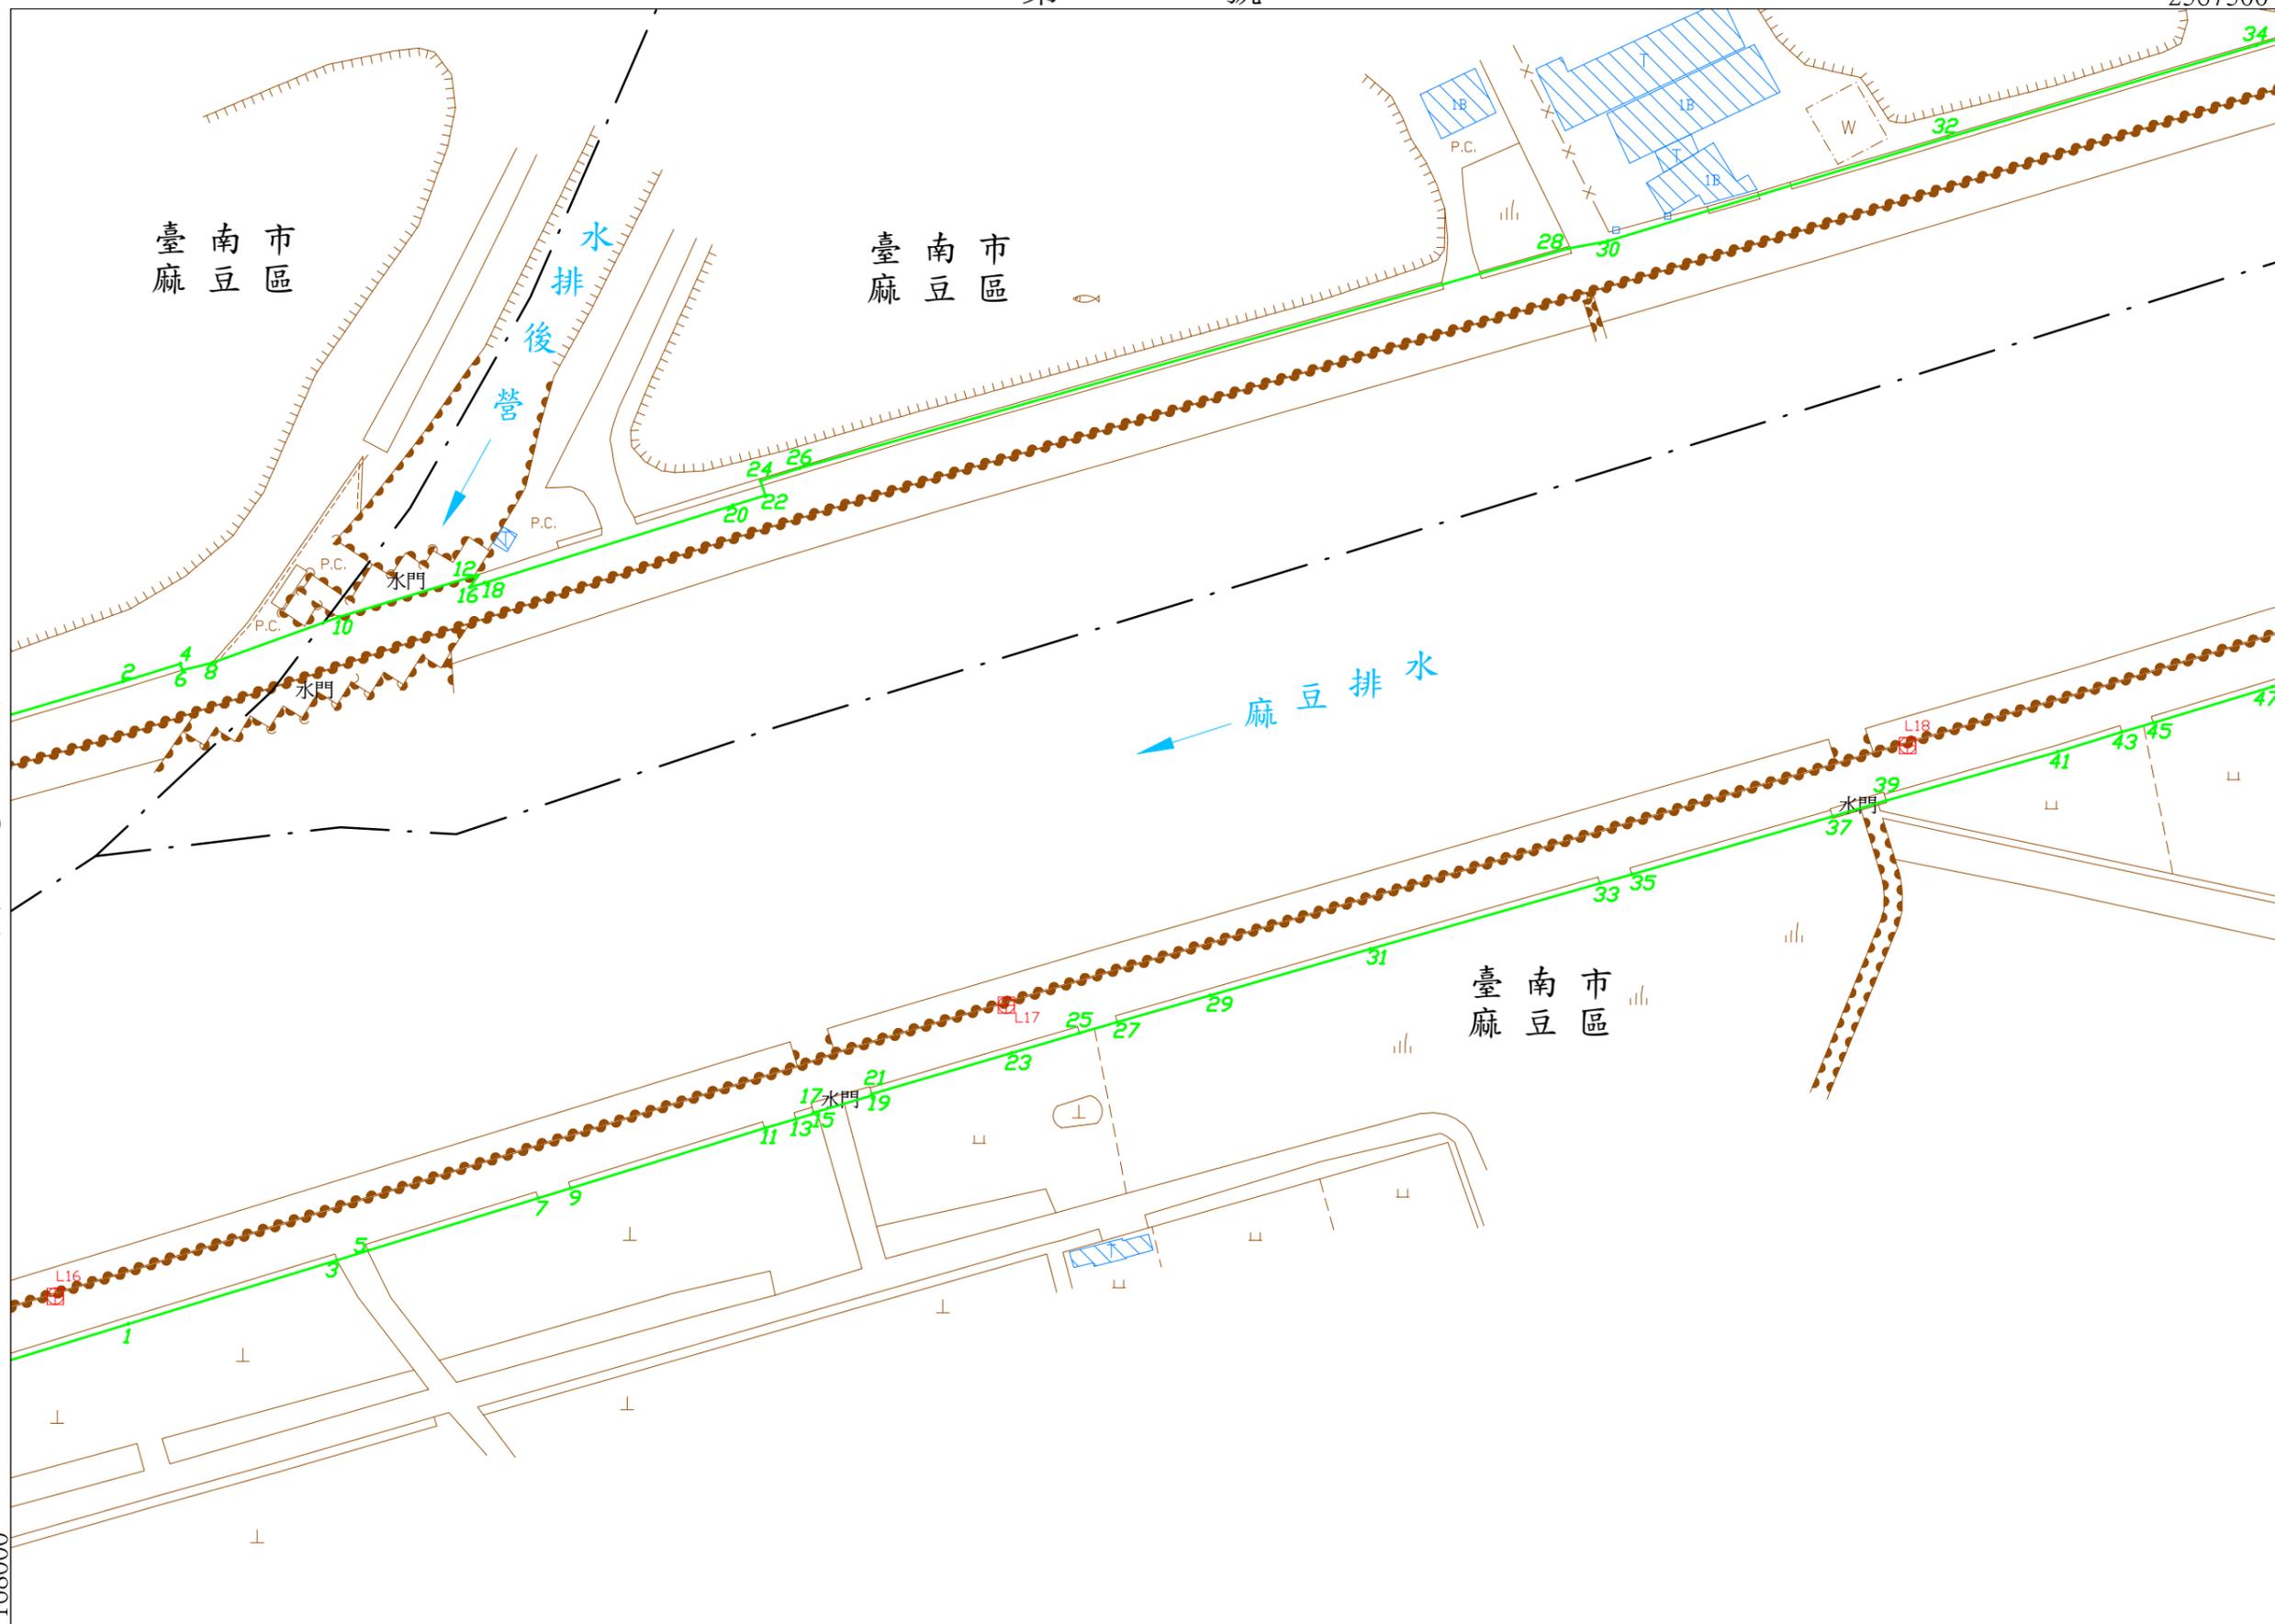

麻豆排水圖籍第

16 號

臺南市 麻豆區

第 18 號

臺南市
麻豆區

第 號

168350

臺南市
麻豆區

← 麻豆排水

2567500


比例尺： 1:1000

坐標系統: TM97[2010]

第 17 號

核定文號： 府水工字第1110474814號

111年 4月12日核定

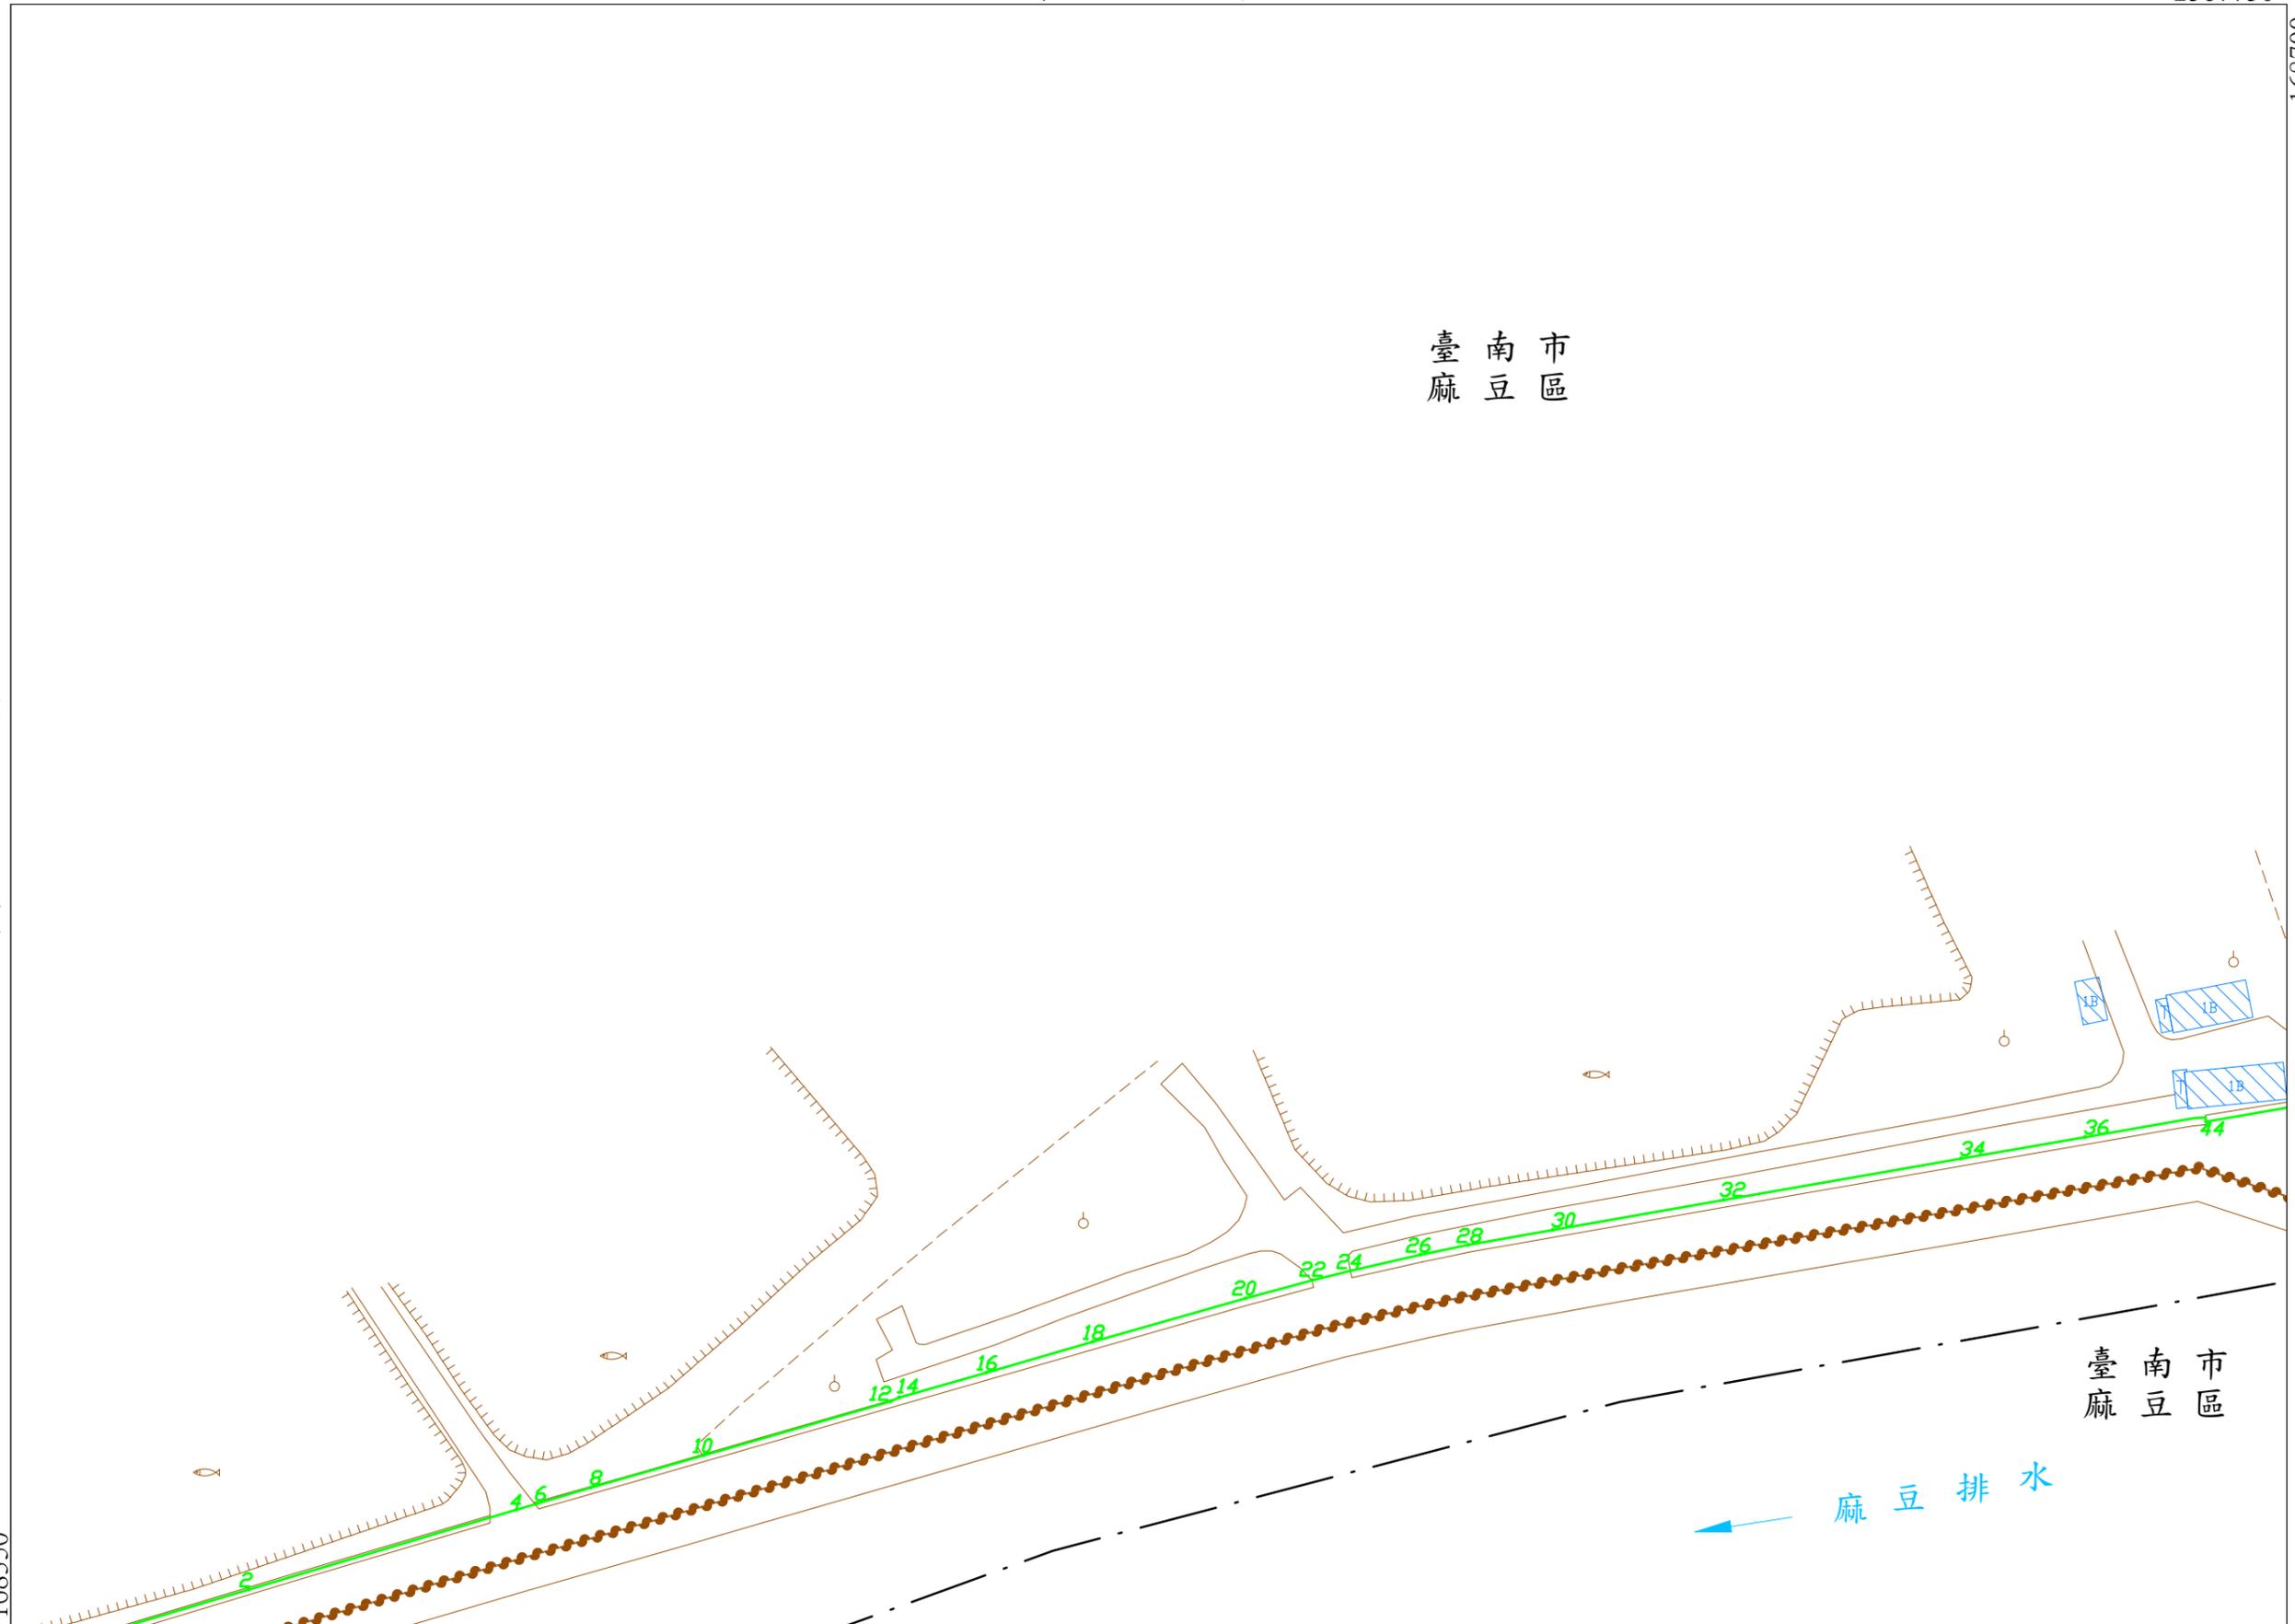



第 15 號

168350

2567250

比例尺 : 1:1000

坐標系統: TM97[2010]

第 號

核定文號 : 府水工字第1110474814號

111年 4月12日核定

臺南市 麻豆區


臺南市麻豆區

麻豆排水

臺南市麻豆區

養魚排水

文瑞橋

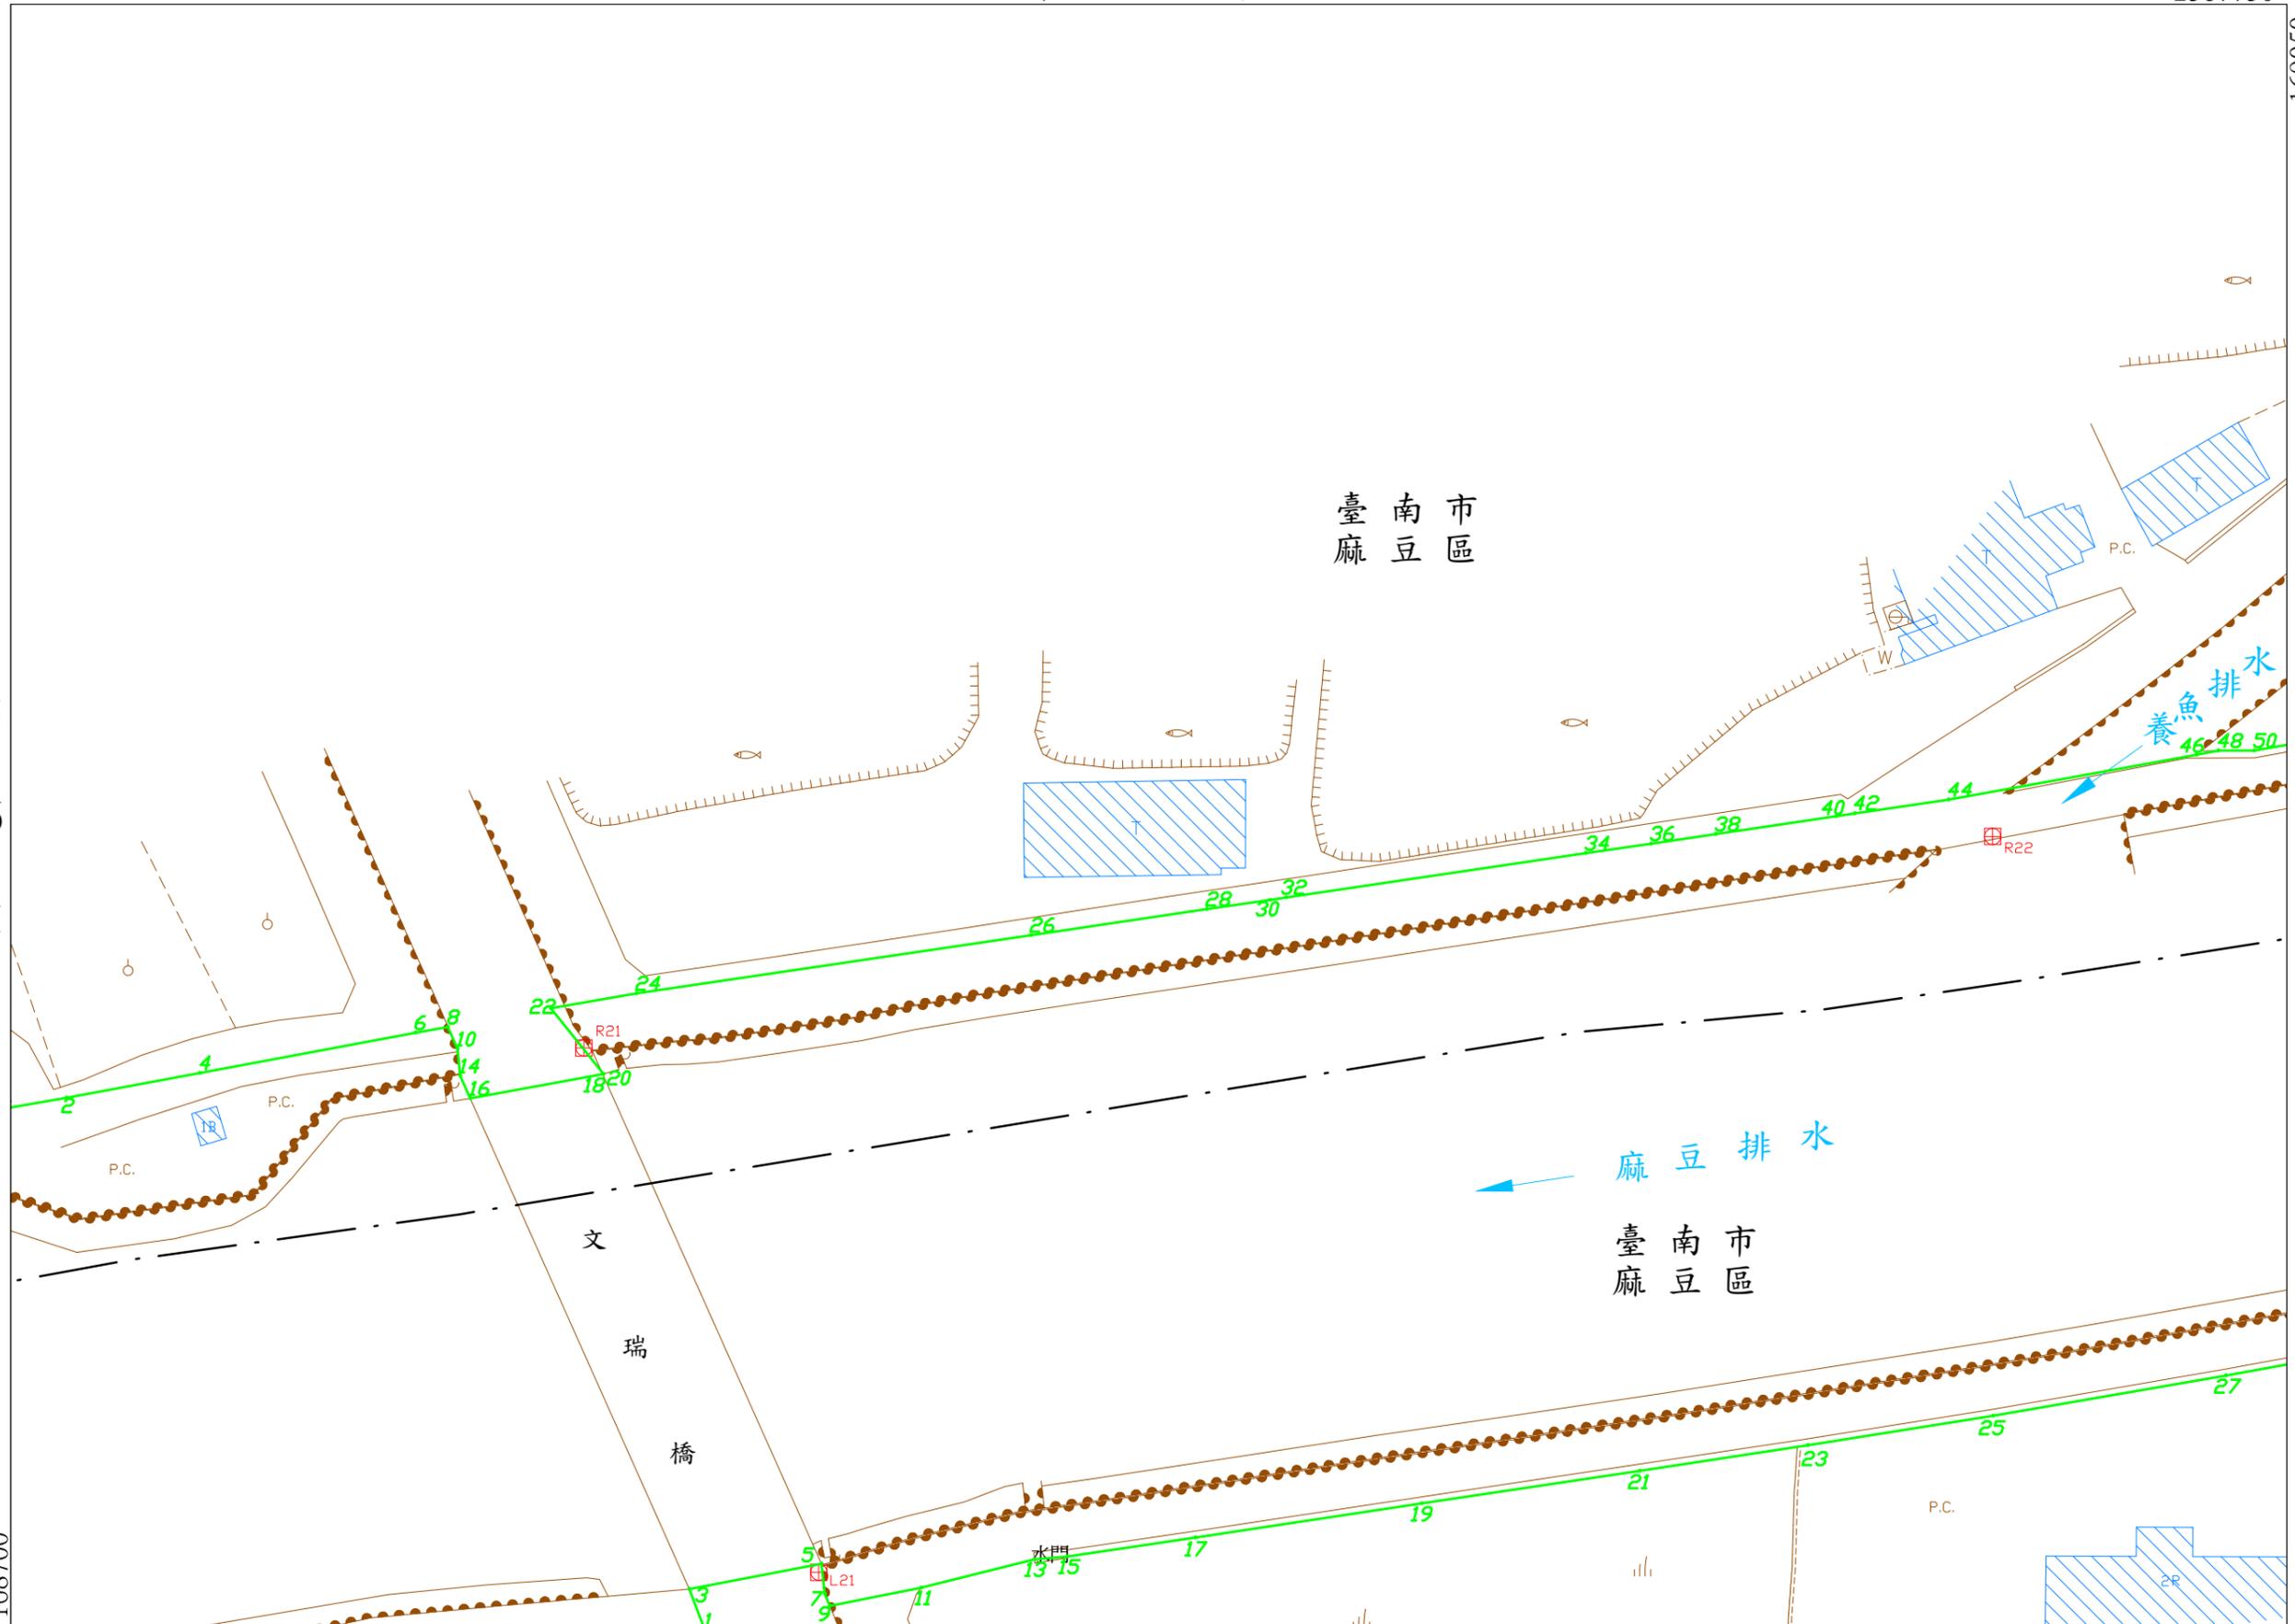

第 18 號

2567500

公告圖

麻豆排水圖籍第

19 號

臺南市 麻豆區

第 號

臺南市
麻豆區

蔥子寮排水



第 17 號

第 號

核定文號：府水工字第1110474814號


111年 4月12日核定

2567250 比例尺：1:1000

坐標系統: TM97[2010]


168700

169050

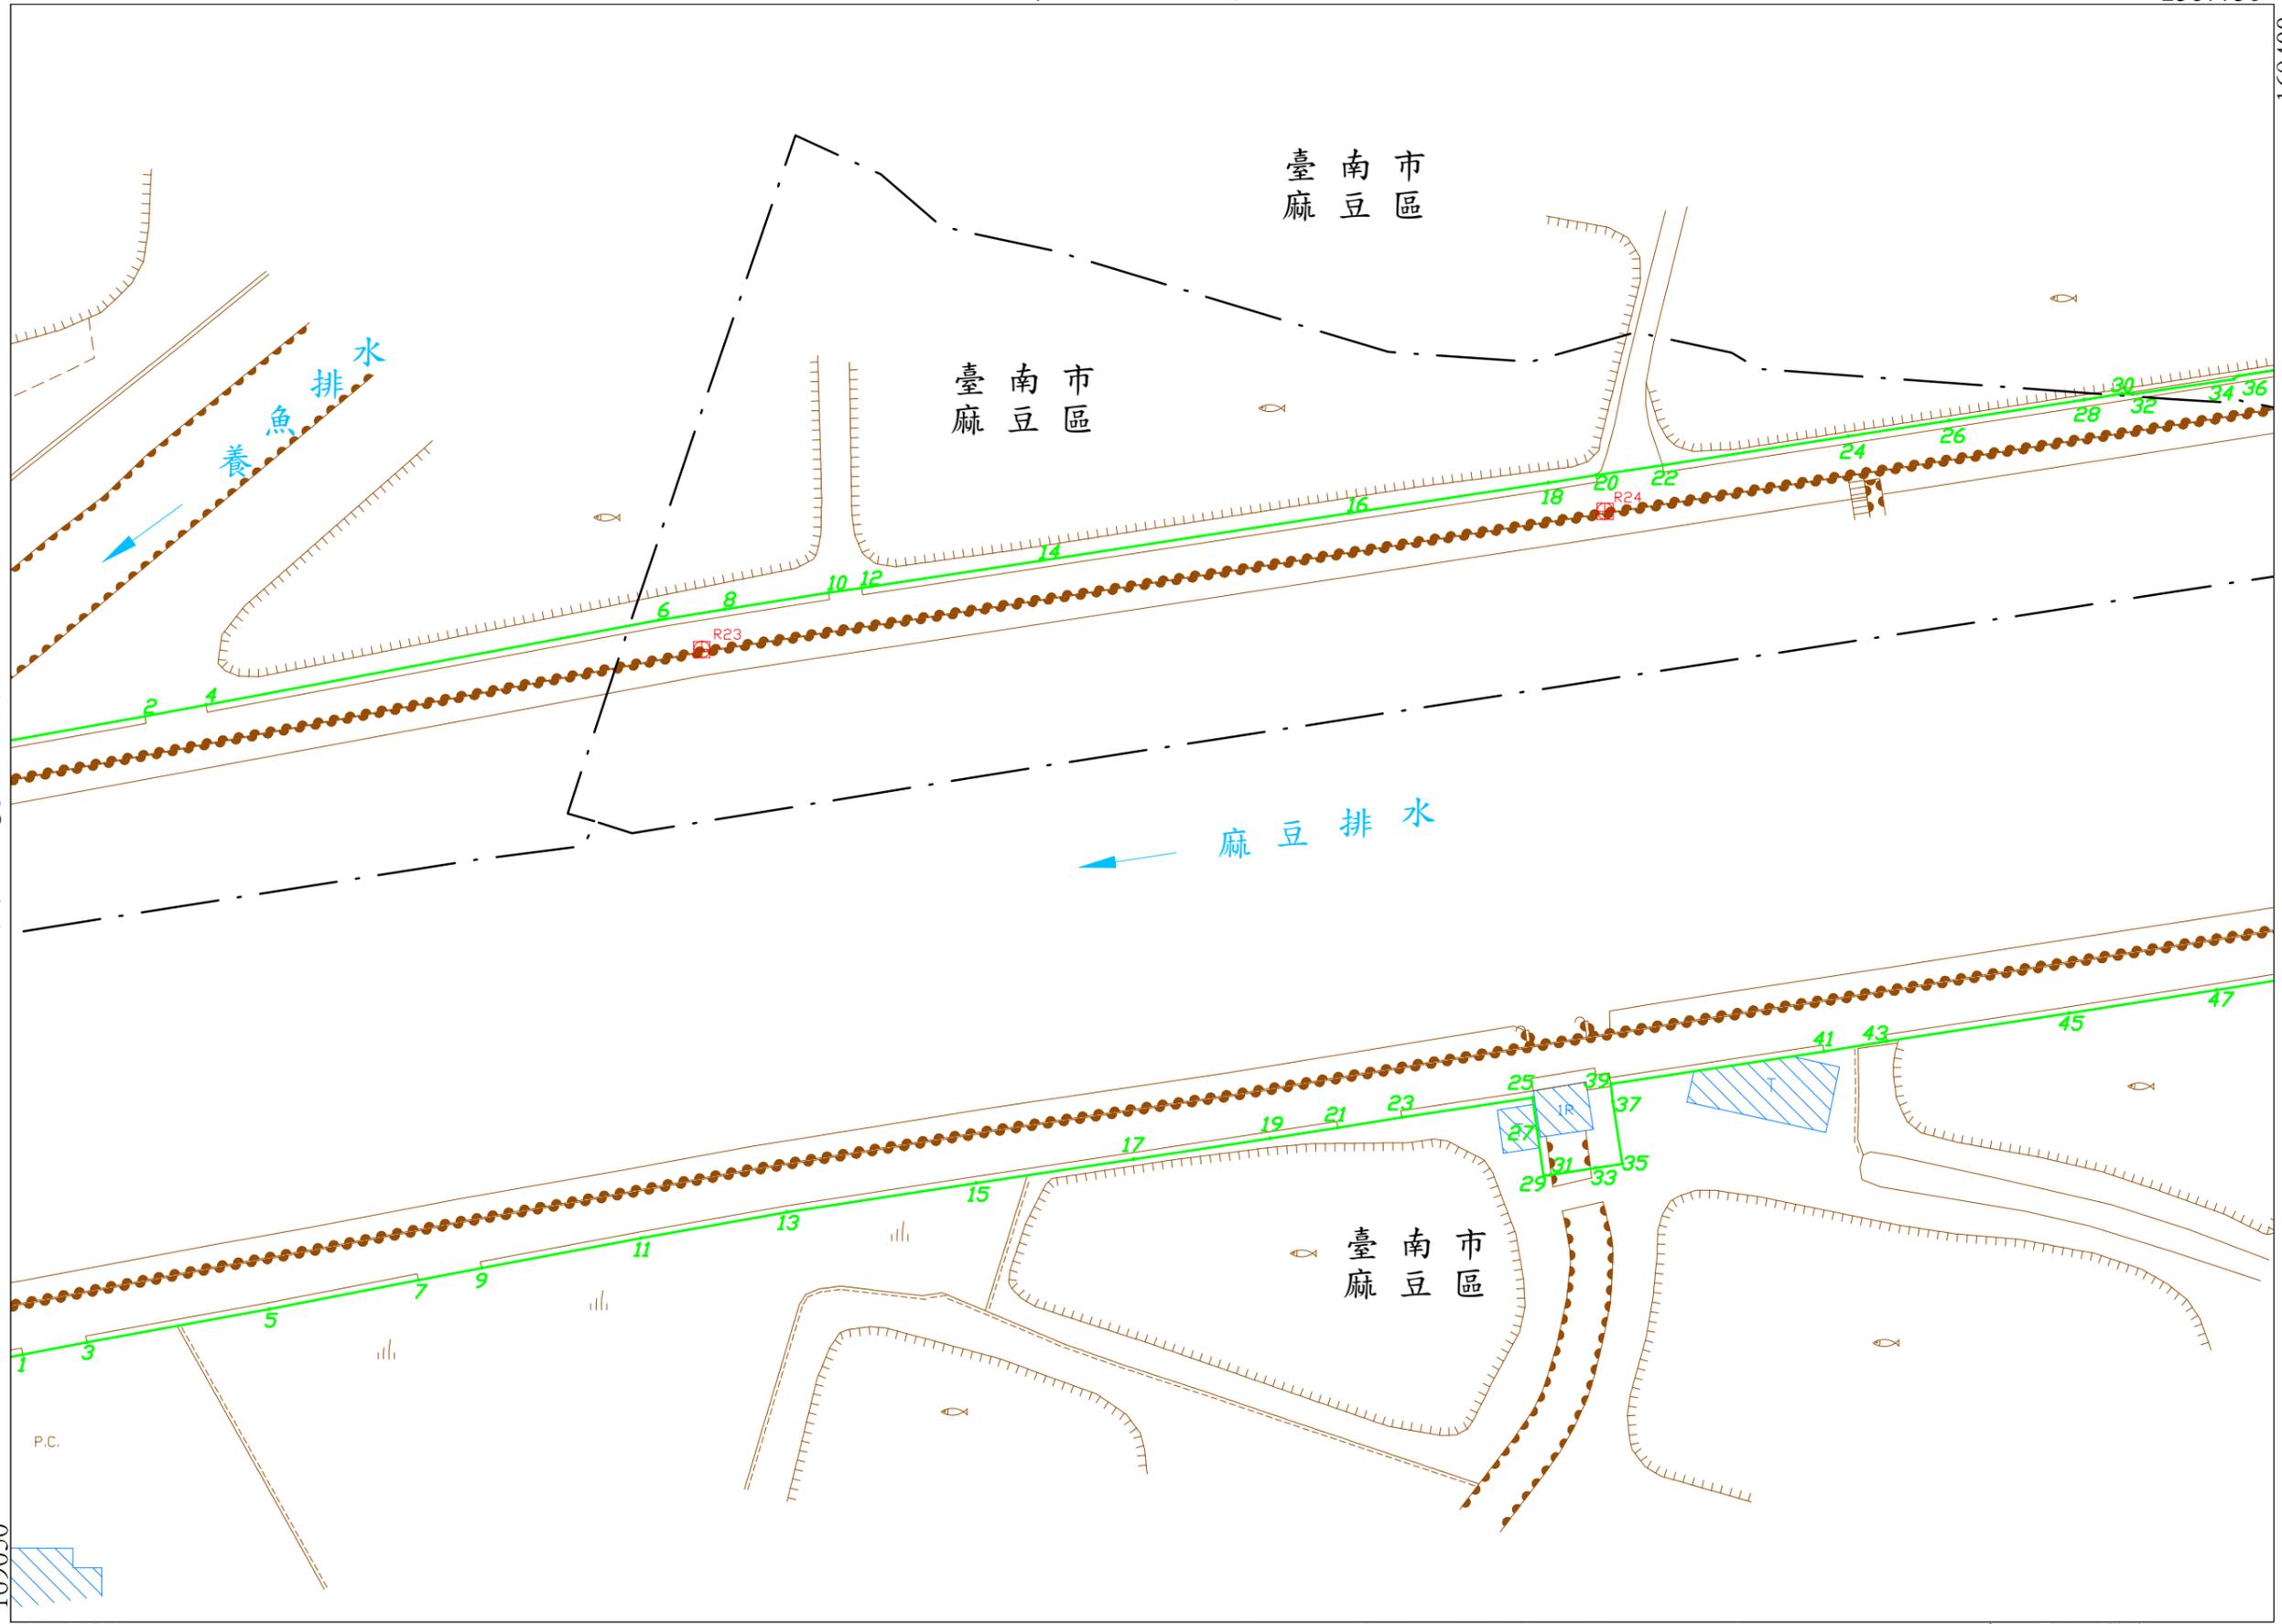

第 18 號

第 21 號

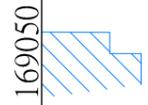


麻豆排水圖籍第

21

號

臺南市麻豆區

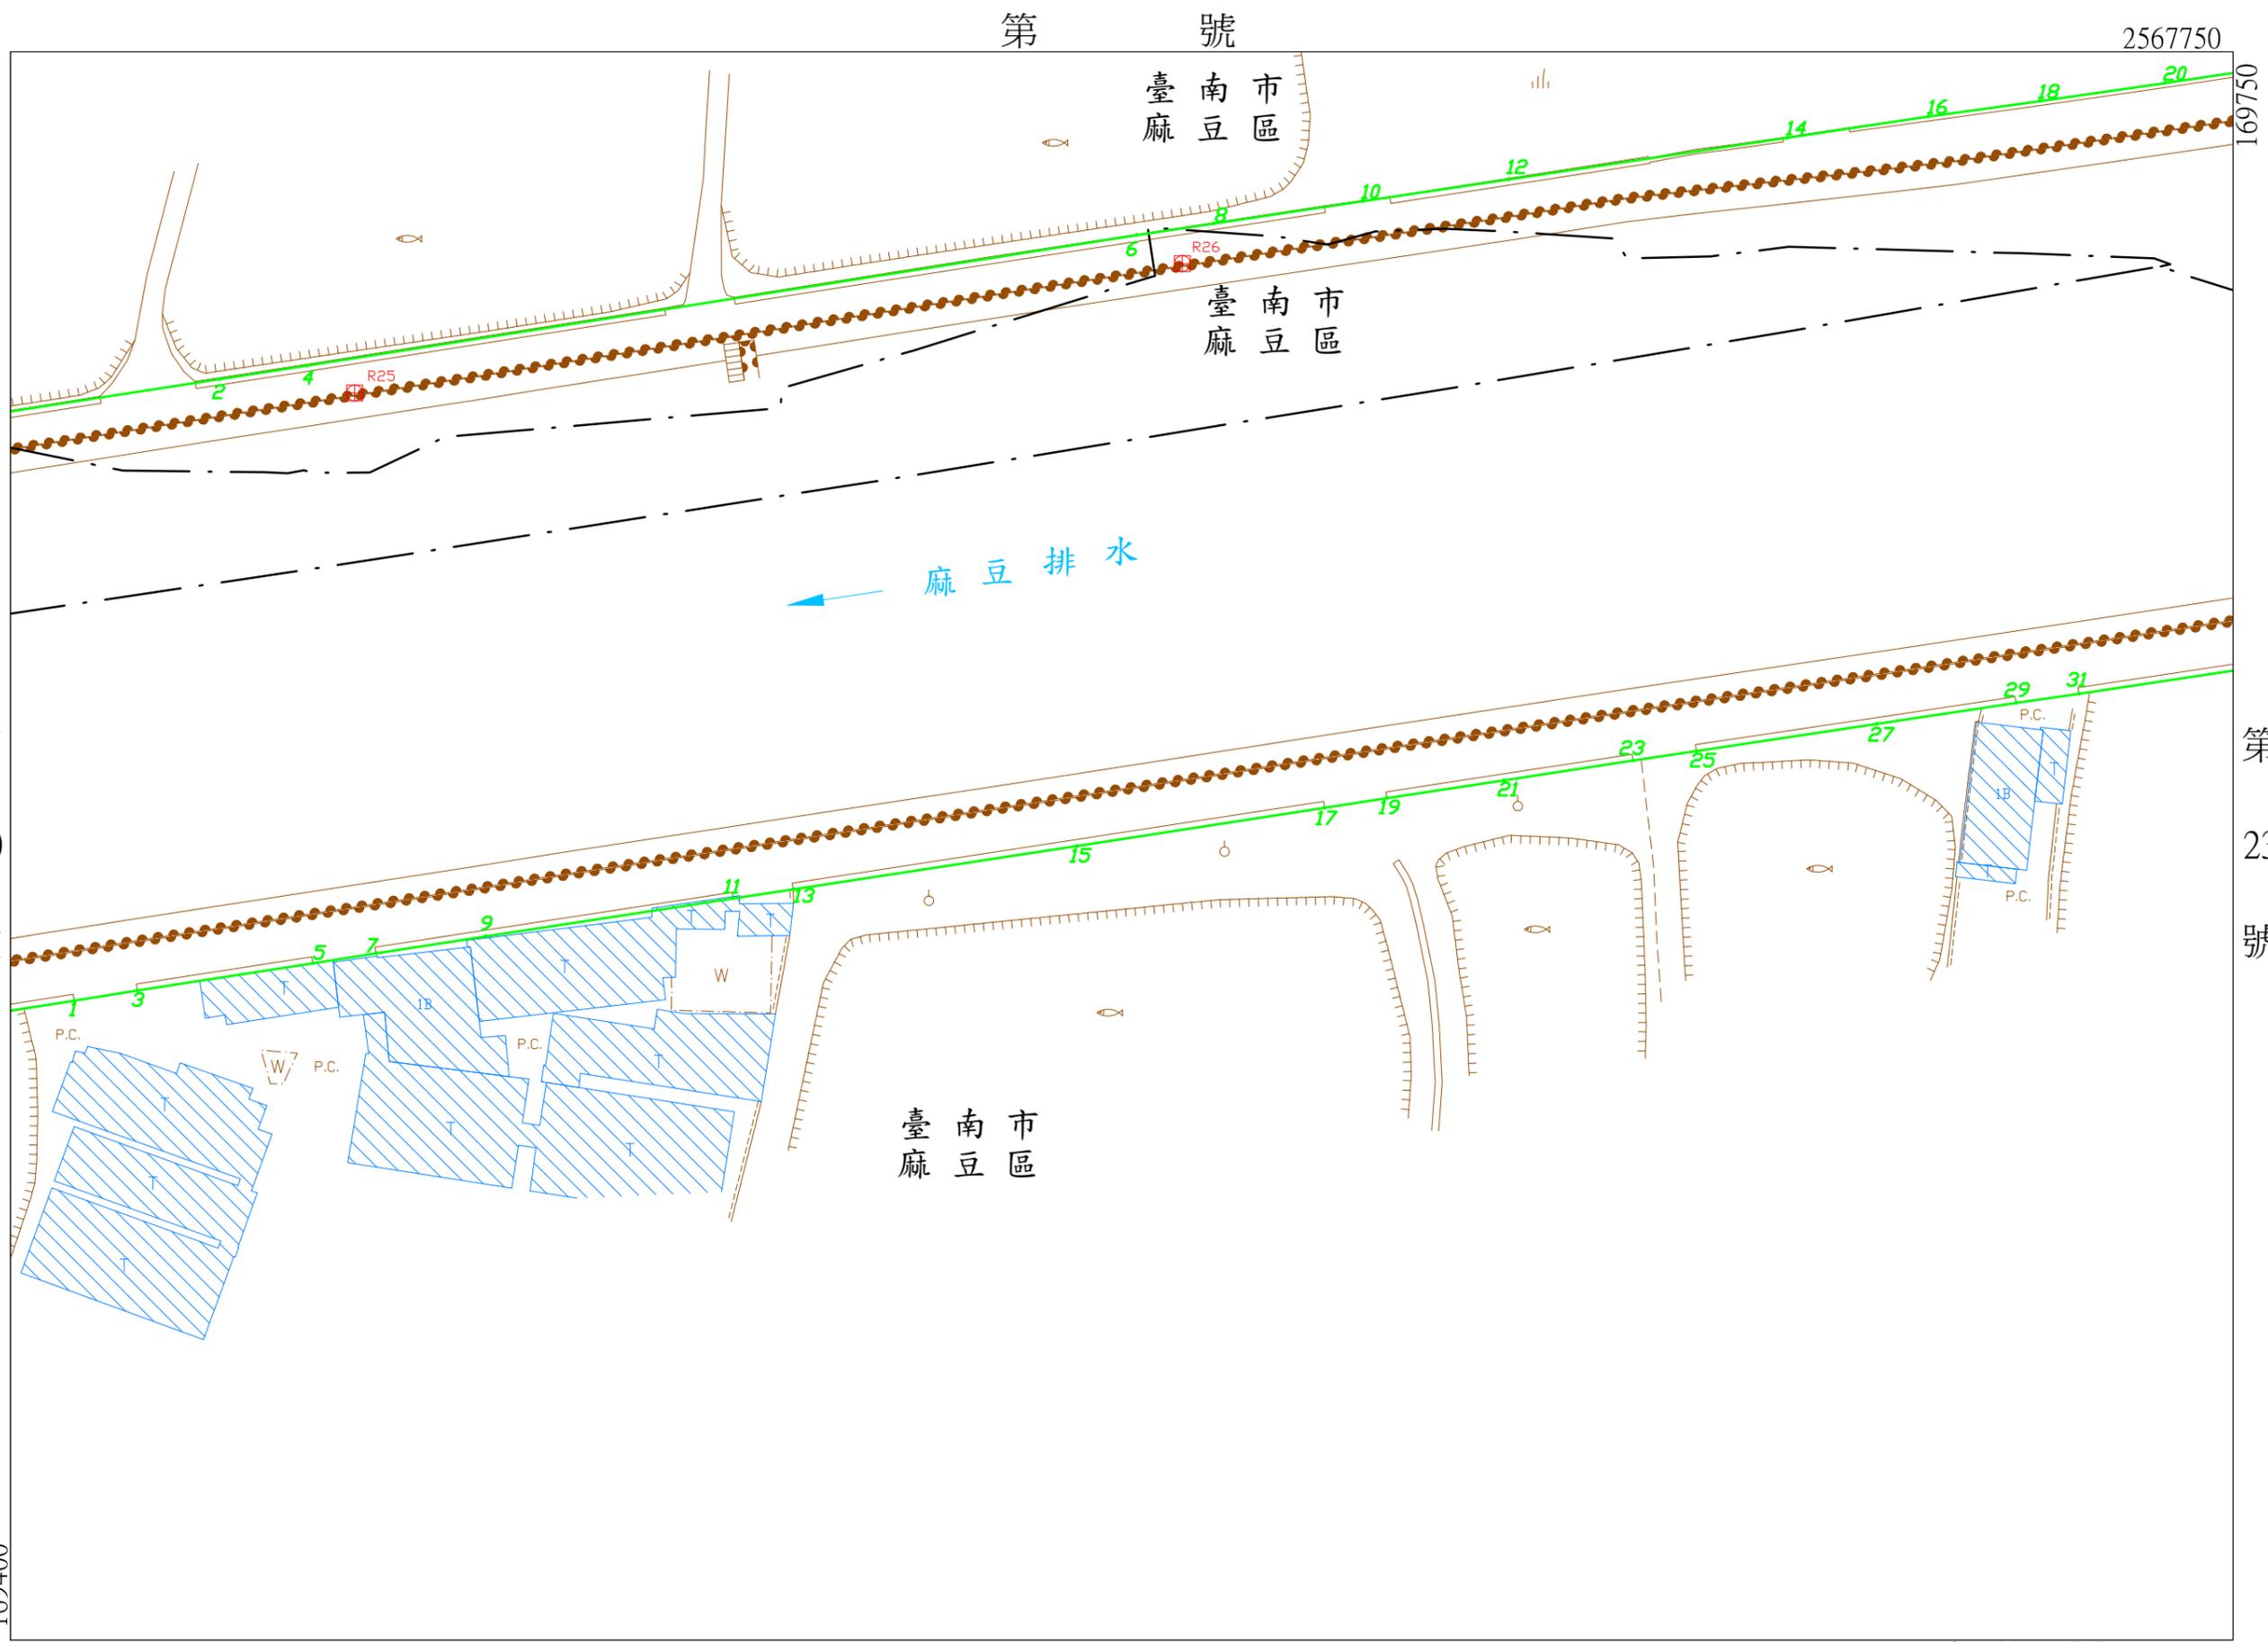

第
20
號

第
23
號

第 號

第 號

2567500 比例尺 : 1:1000

坐標系統: TM97[2010]

核定文號 : 府水工字第1110474814號

111年 4月12日核定



臺南市麻豆區

臺南市麻豆區

麻豆排水

169750

170100

2567750

比例尺：1:1000

坐標系統: TM97[2010]

第 23 號

核定文號：府水工字第1110474814號


111年 4月12日核定

第 22 號

第 號

核定文號：府水工字第1110474814號

111年 4月12日核定

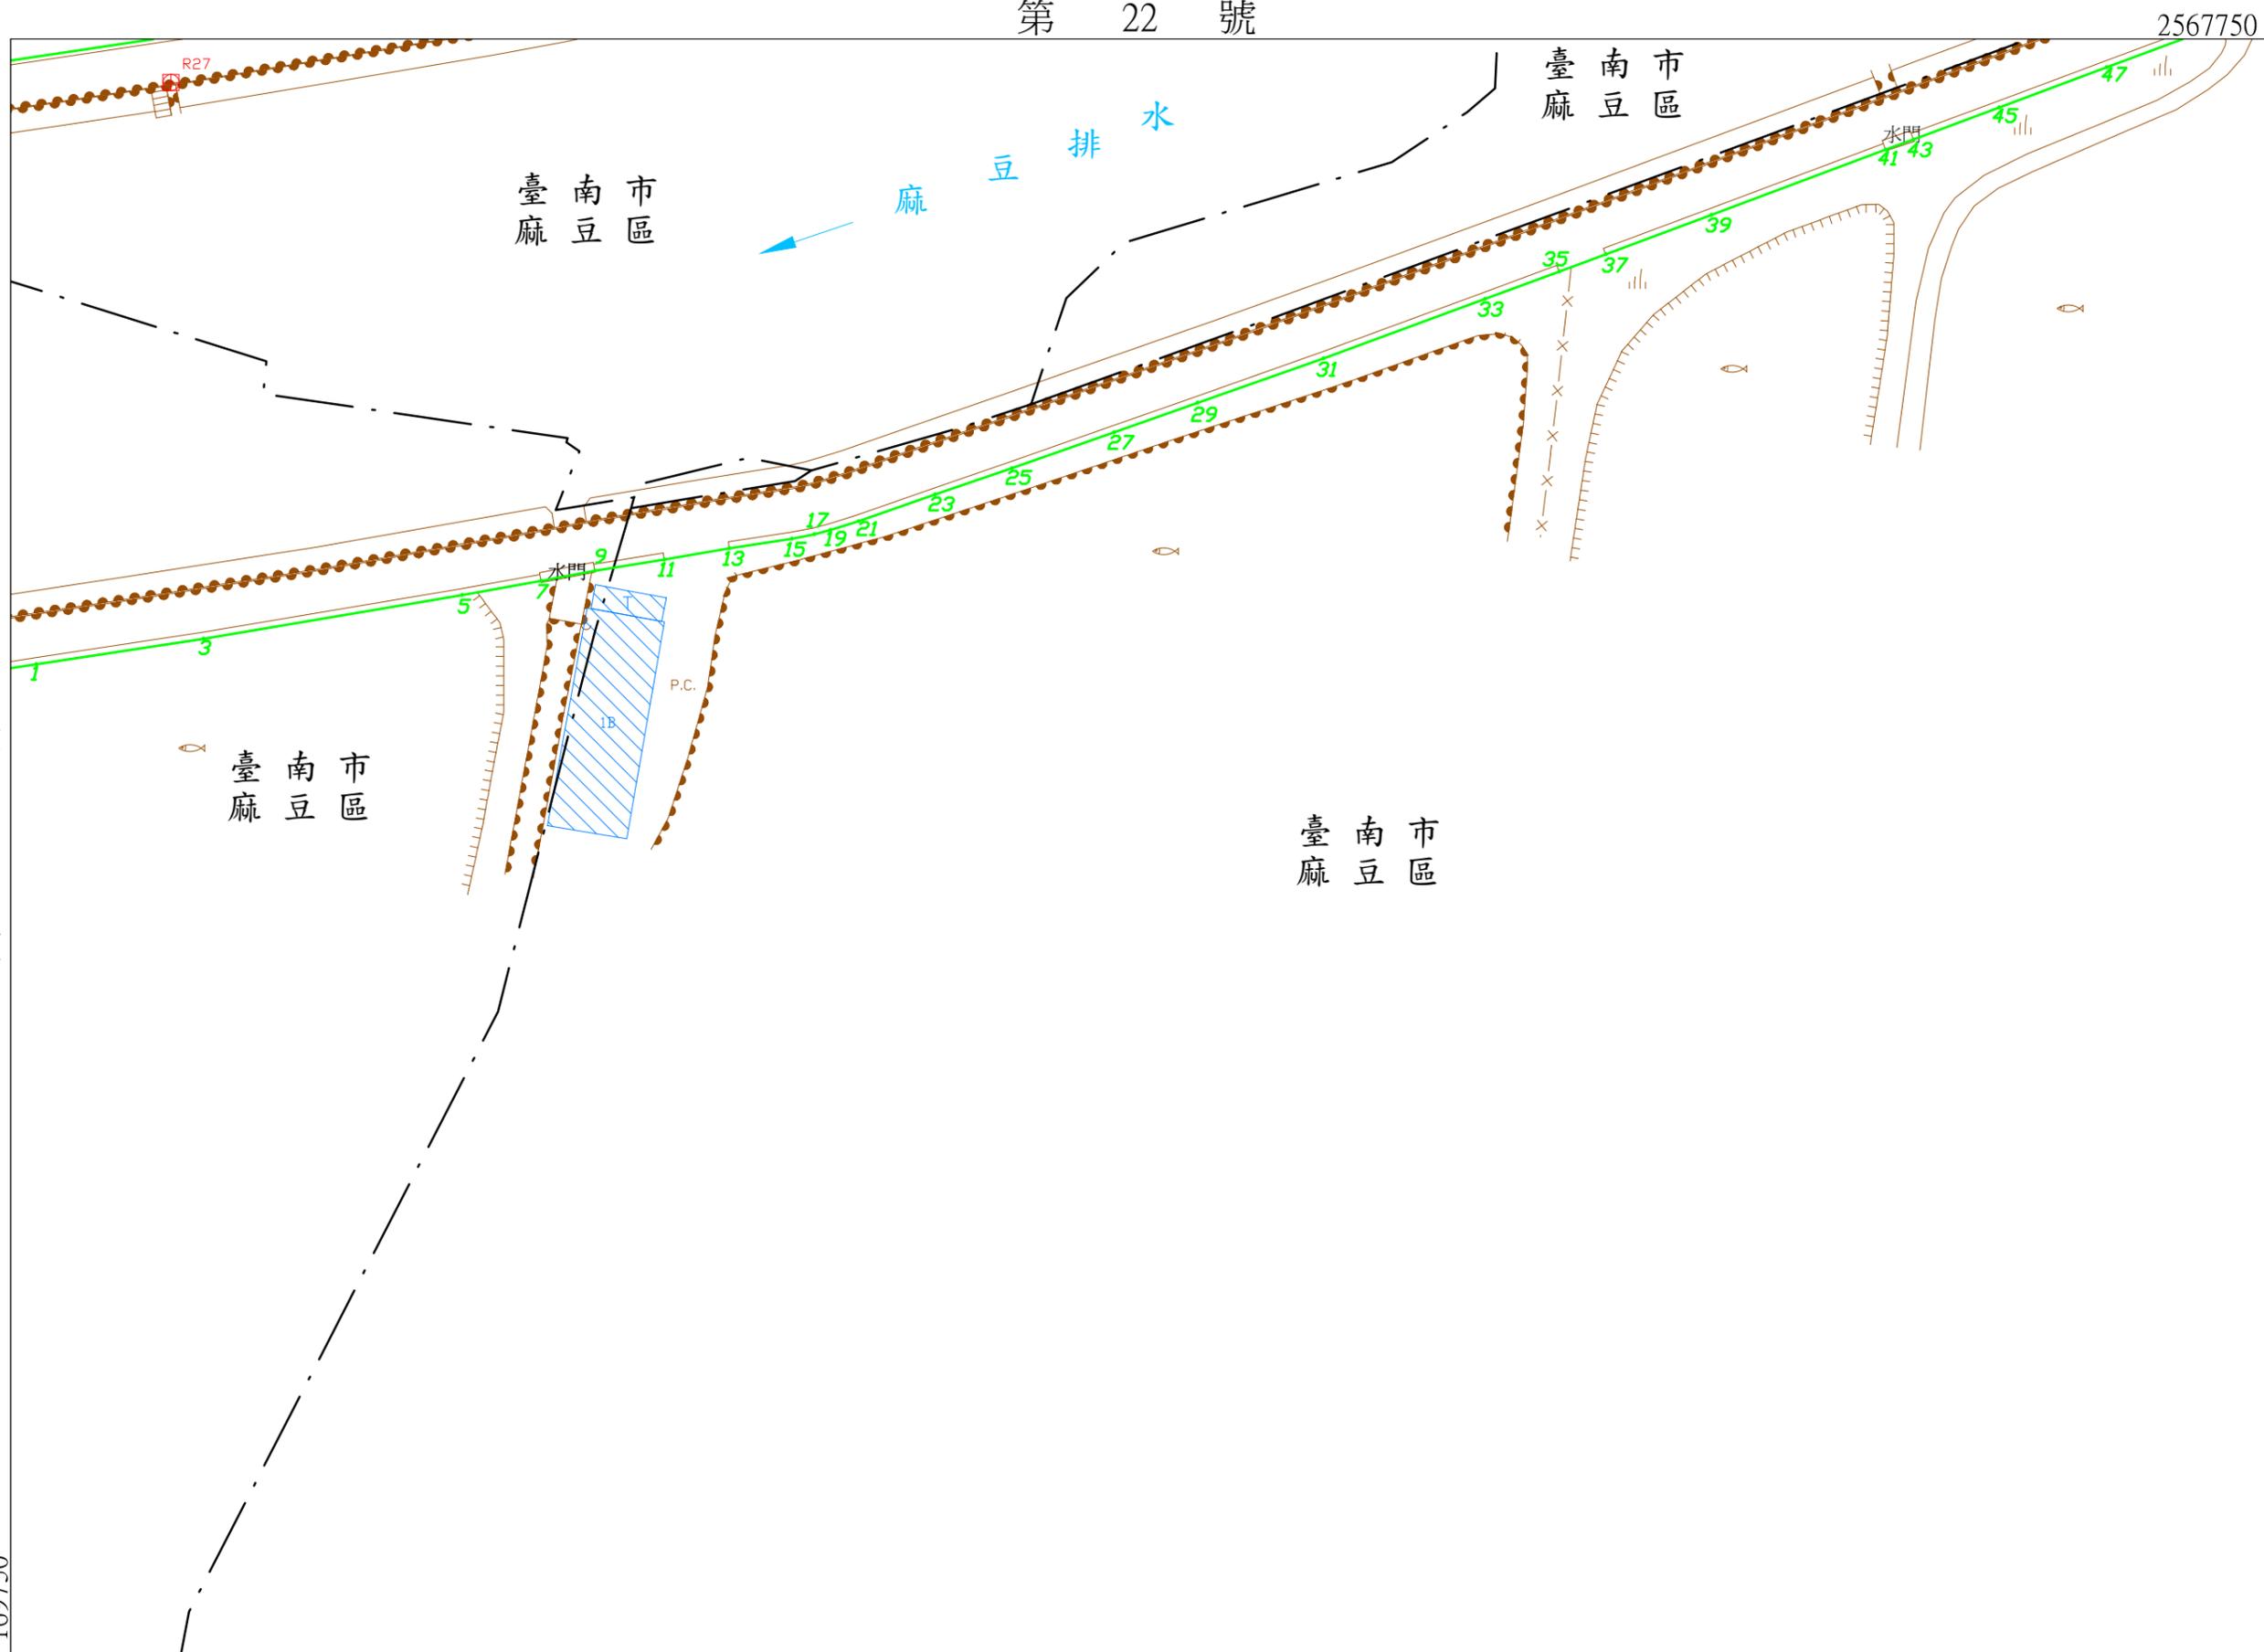

第 21 號

169750

256750

比例尺：1:1000

坐標系統：TM97[2010]

第 號

2568000

170450

臺南市區
麻豆區

真
理
橋

臺南市區
麻豆區

臺南市區
麻豆區

麻豆排水



水門 39

第
22
號

第
26
號

170100

2567750


比例尺： 1:1000

坐標系統: TM97[2010]

第 號

核定文號： 府水工字第1110474814號

111年 4月12日核定

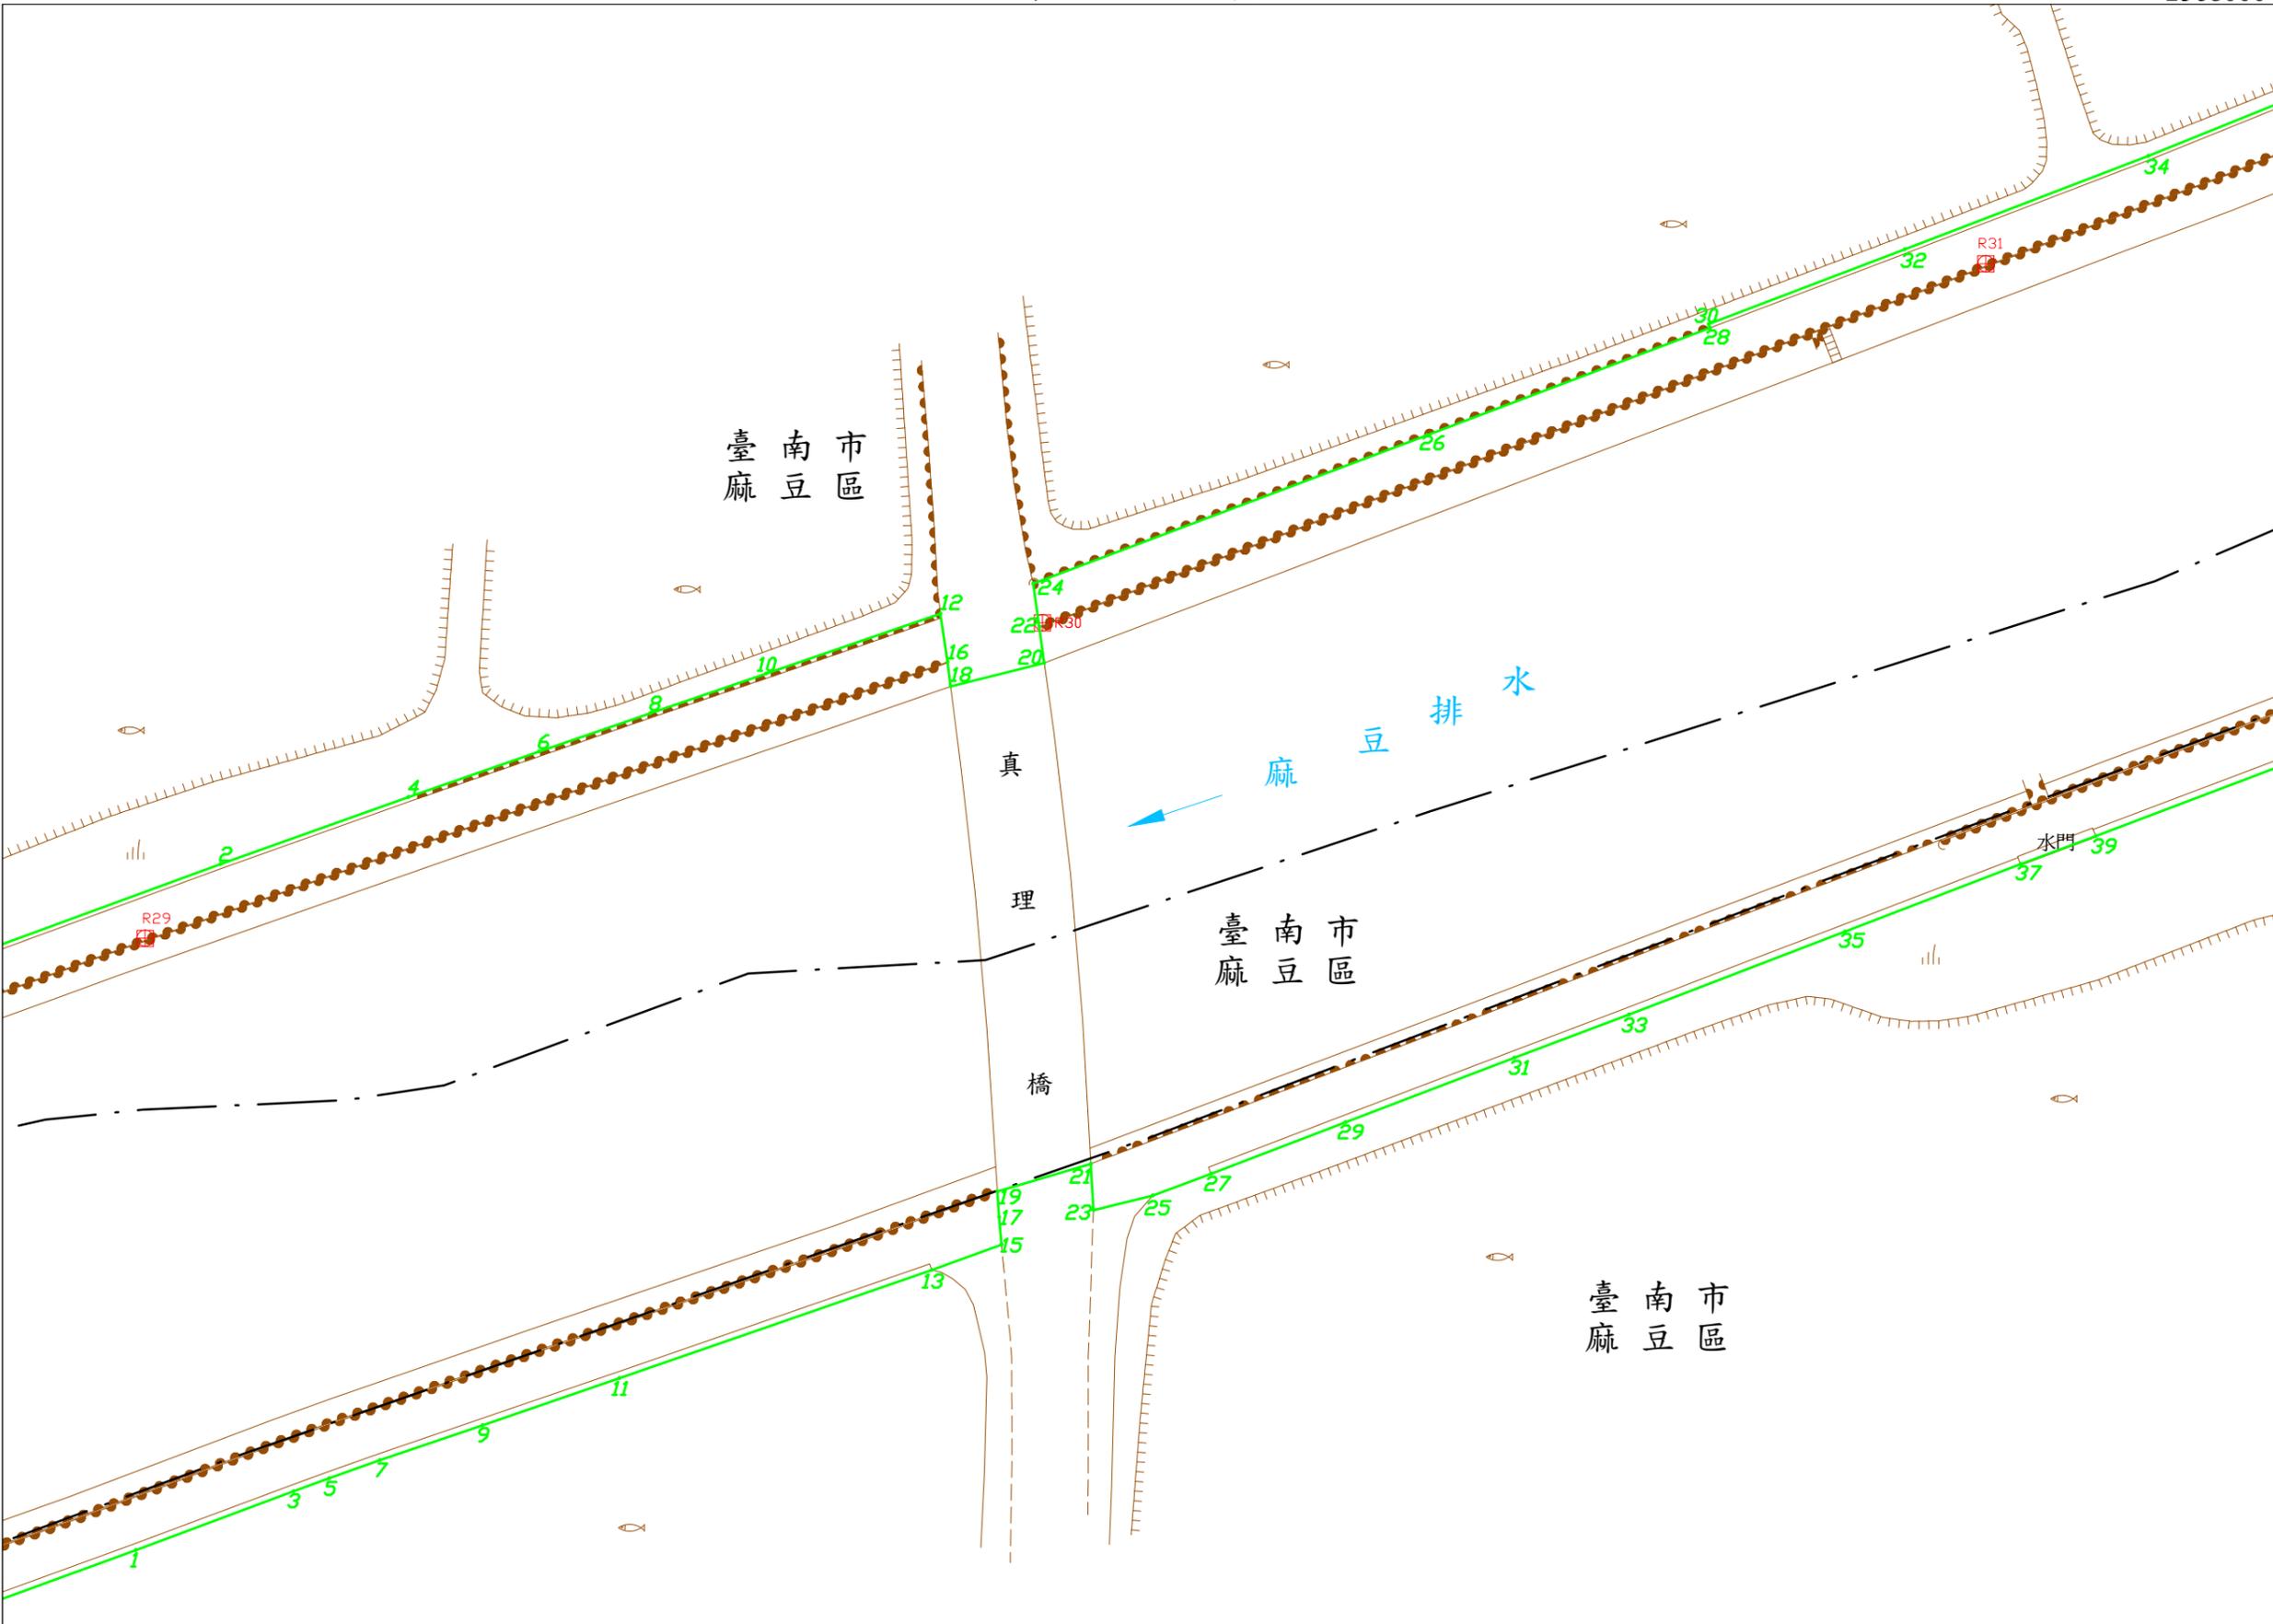

麻豆排水圖籍第

25號

臺南市麻豆區

2568250

170800

臺南市
麻豆區

臺南市
麻豆區

臺南市
麻豆區

麻豆排水



第
號

第
號

第
號

第
號

2568000

比例尺：1:1000

坐標系統：TM97[2010]

核定文號：府水工字第1110474814號

111年4月12日核定

第 25 號

2568000

臺南市區
麻豆區

臺南市區
麻豆區

麻豆排水

臺南市區
麻豆區

水門

臺南市區
麻豆區

臺南市區
麻豆區

第 24 號

170450

2567750

比例尺：1:1000

坐標系統: TM97[2010]

第 號

核定文號：府水工字第1110474814號

111年 4月12日核定





第 25 號

臺南市
麻豆區


← 麻豆排水

公告圖

麻豆排水圖籍第

28 號

臺南市
麻豆區

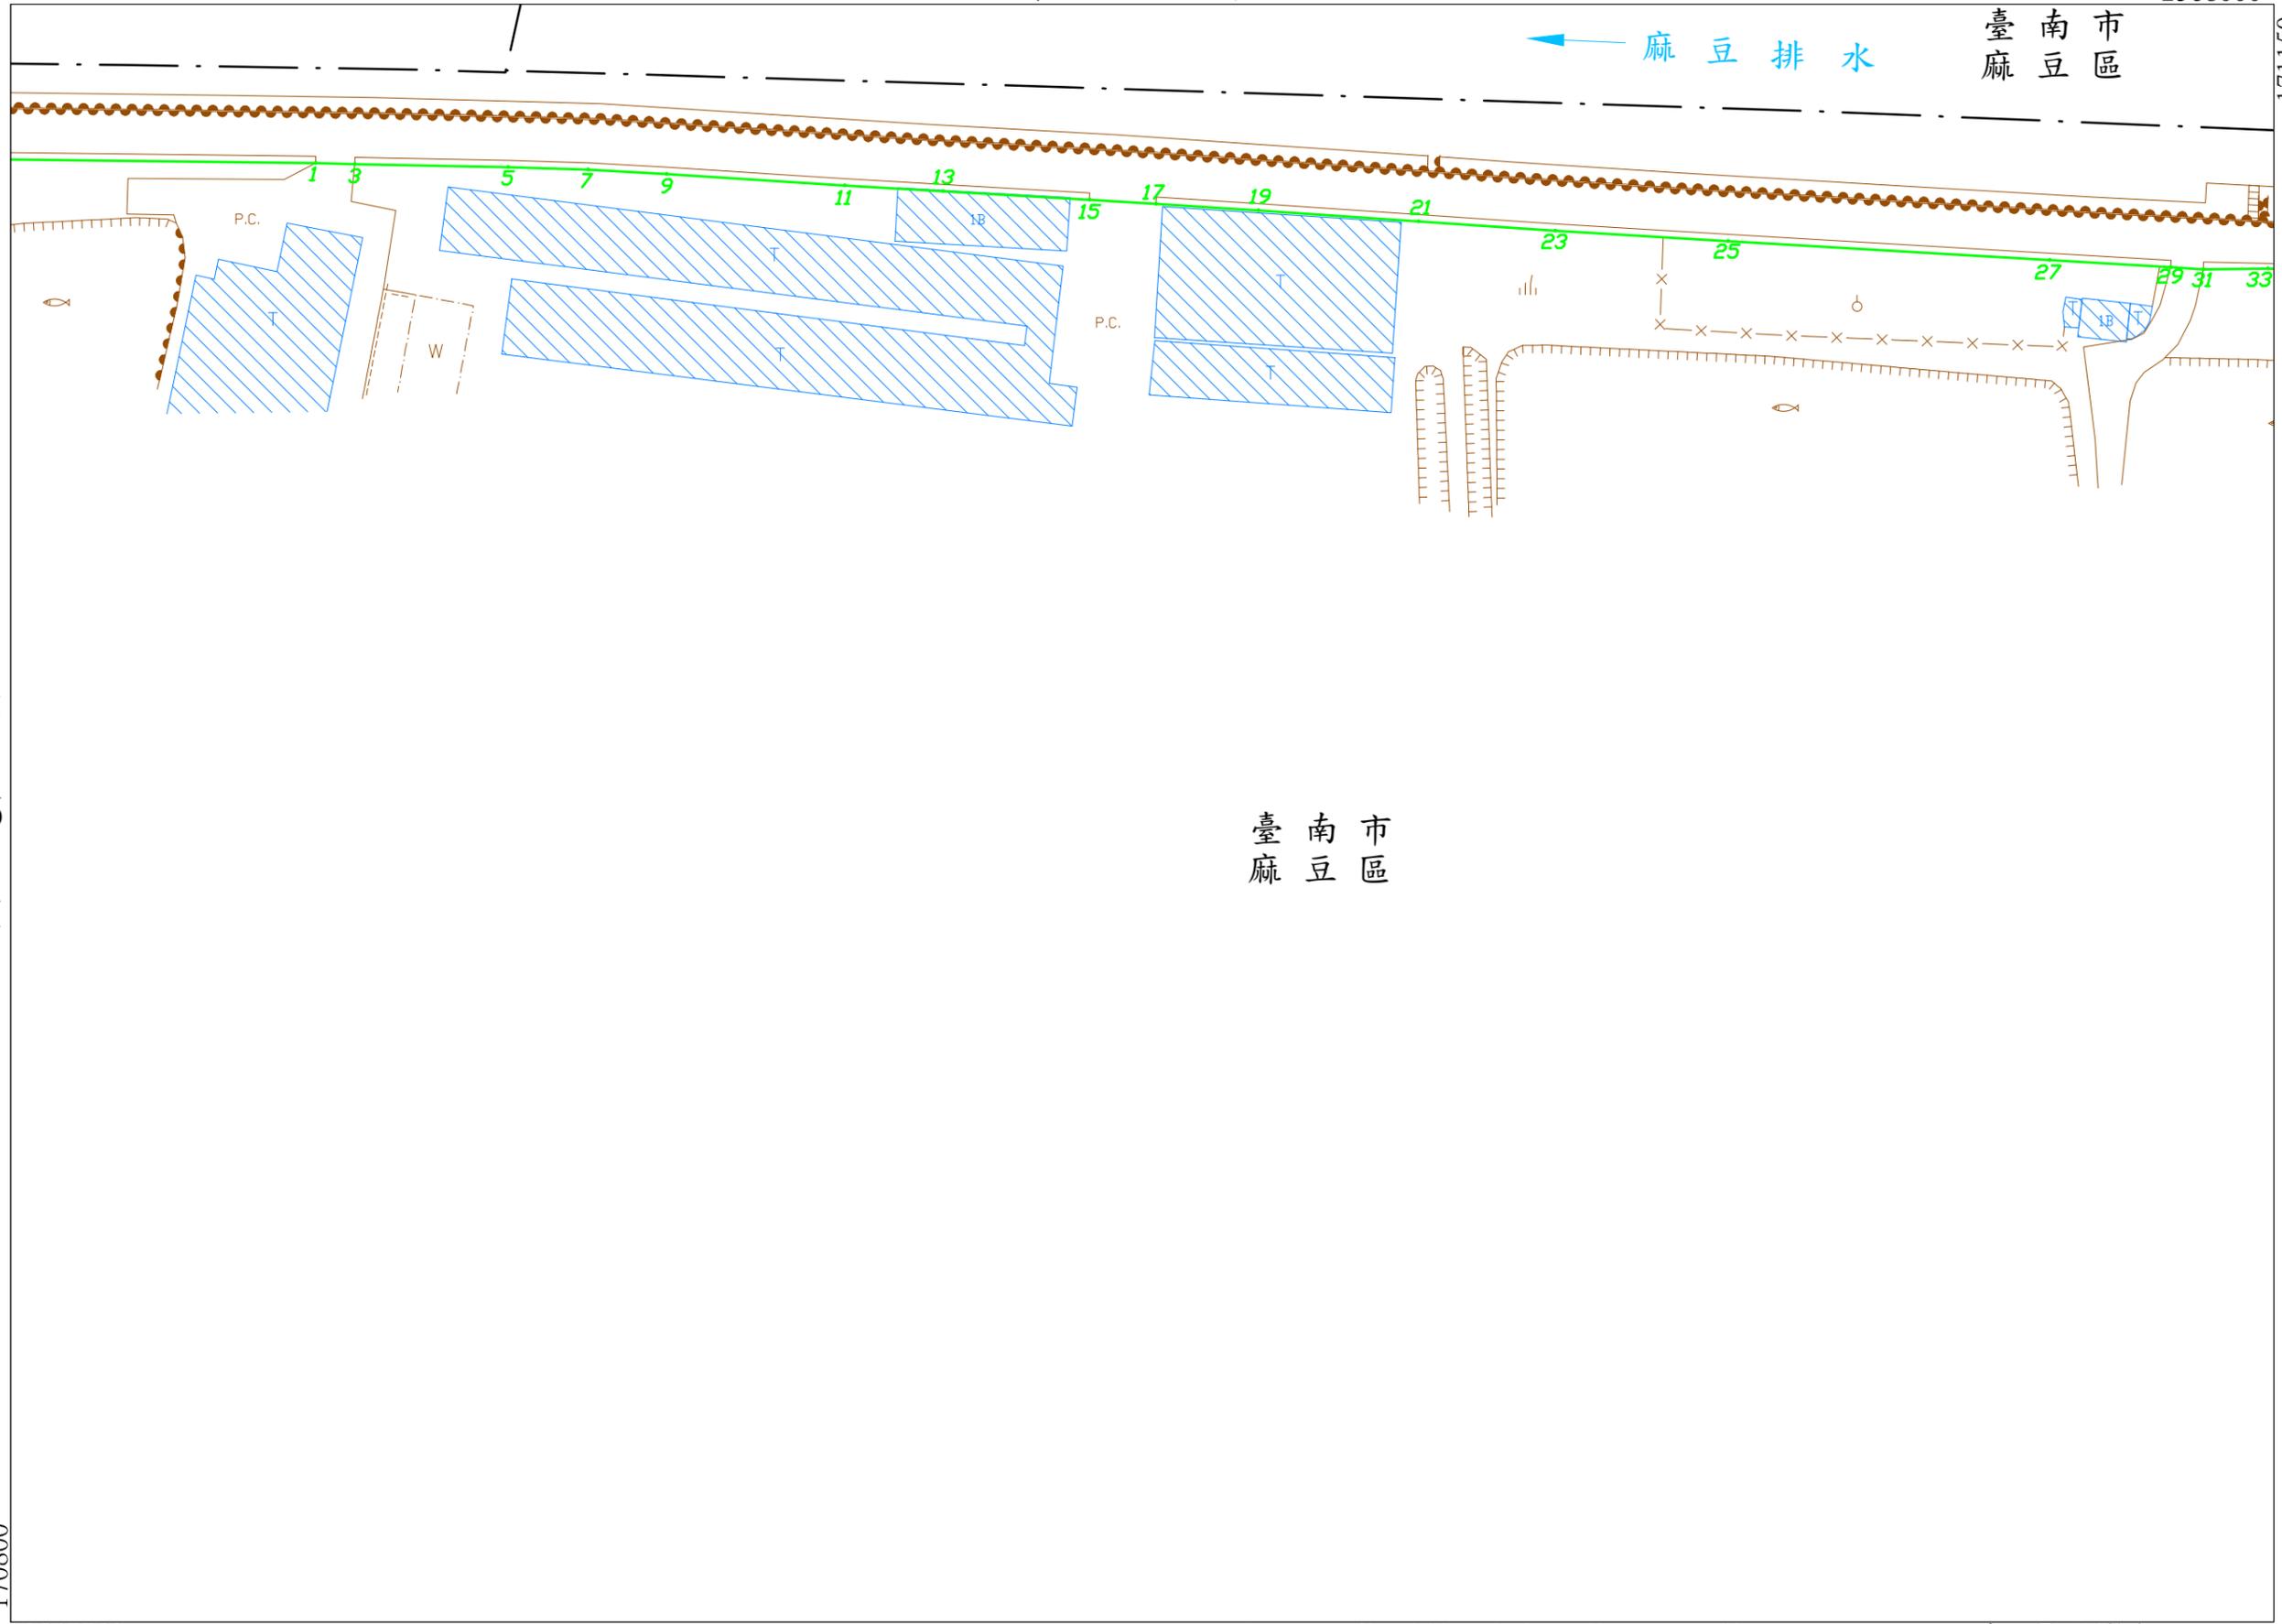

第
26
號


第
30
號

臺南市
麻豆區

臺南市麻豆區

171150

171500

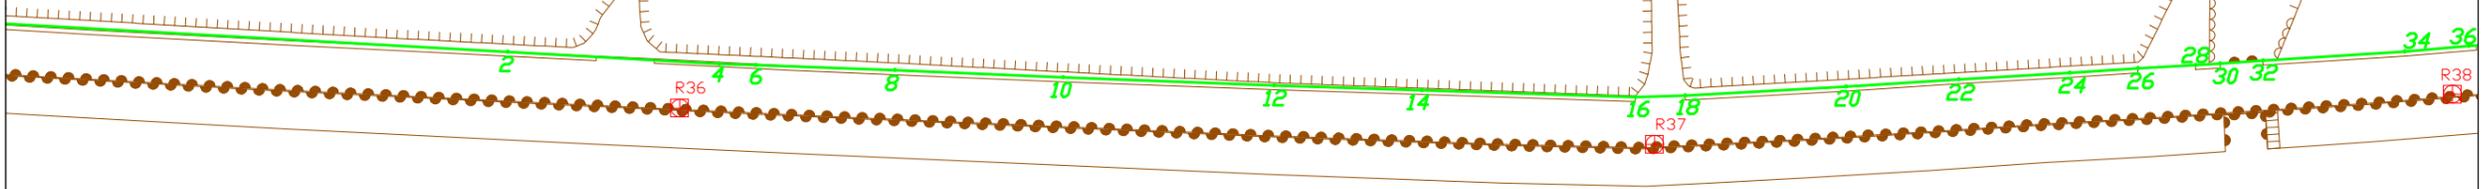

← 麻豆排水

第 29 號

2568000

171500

← 麻豆排水



第 28 號

臺南市麻豆區

臺南市麻豆區

↑ 埤頭排水

171150

2567750

比例尺 : 1:1000


坐標系統: TM97[2010]

第 號

核定文號 : 府水工字第1110474814號

111年 4月12日核定

臺南市麻豆區

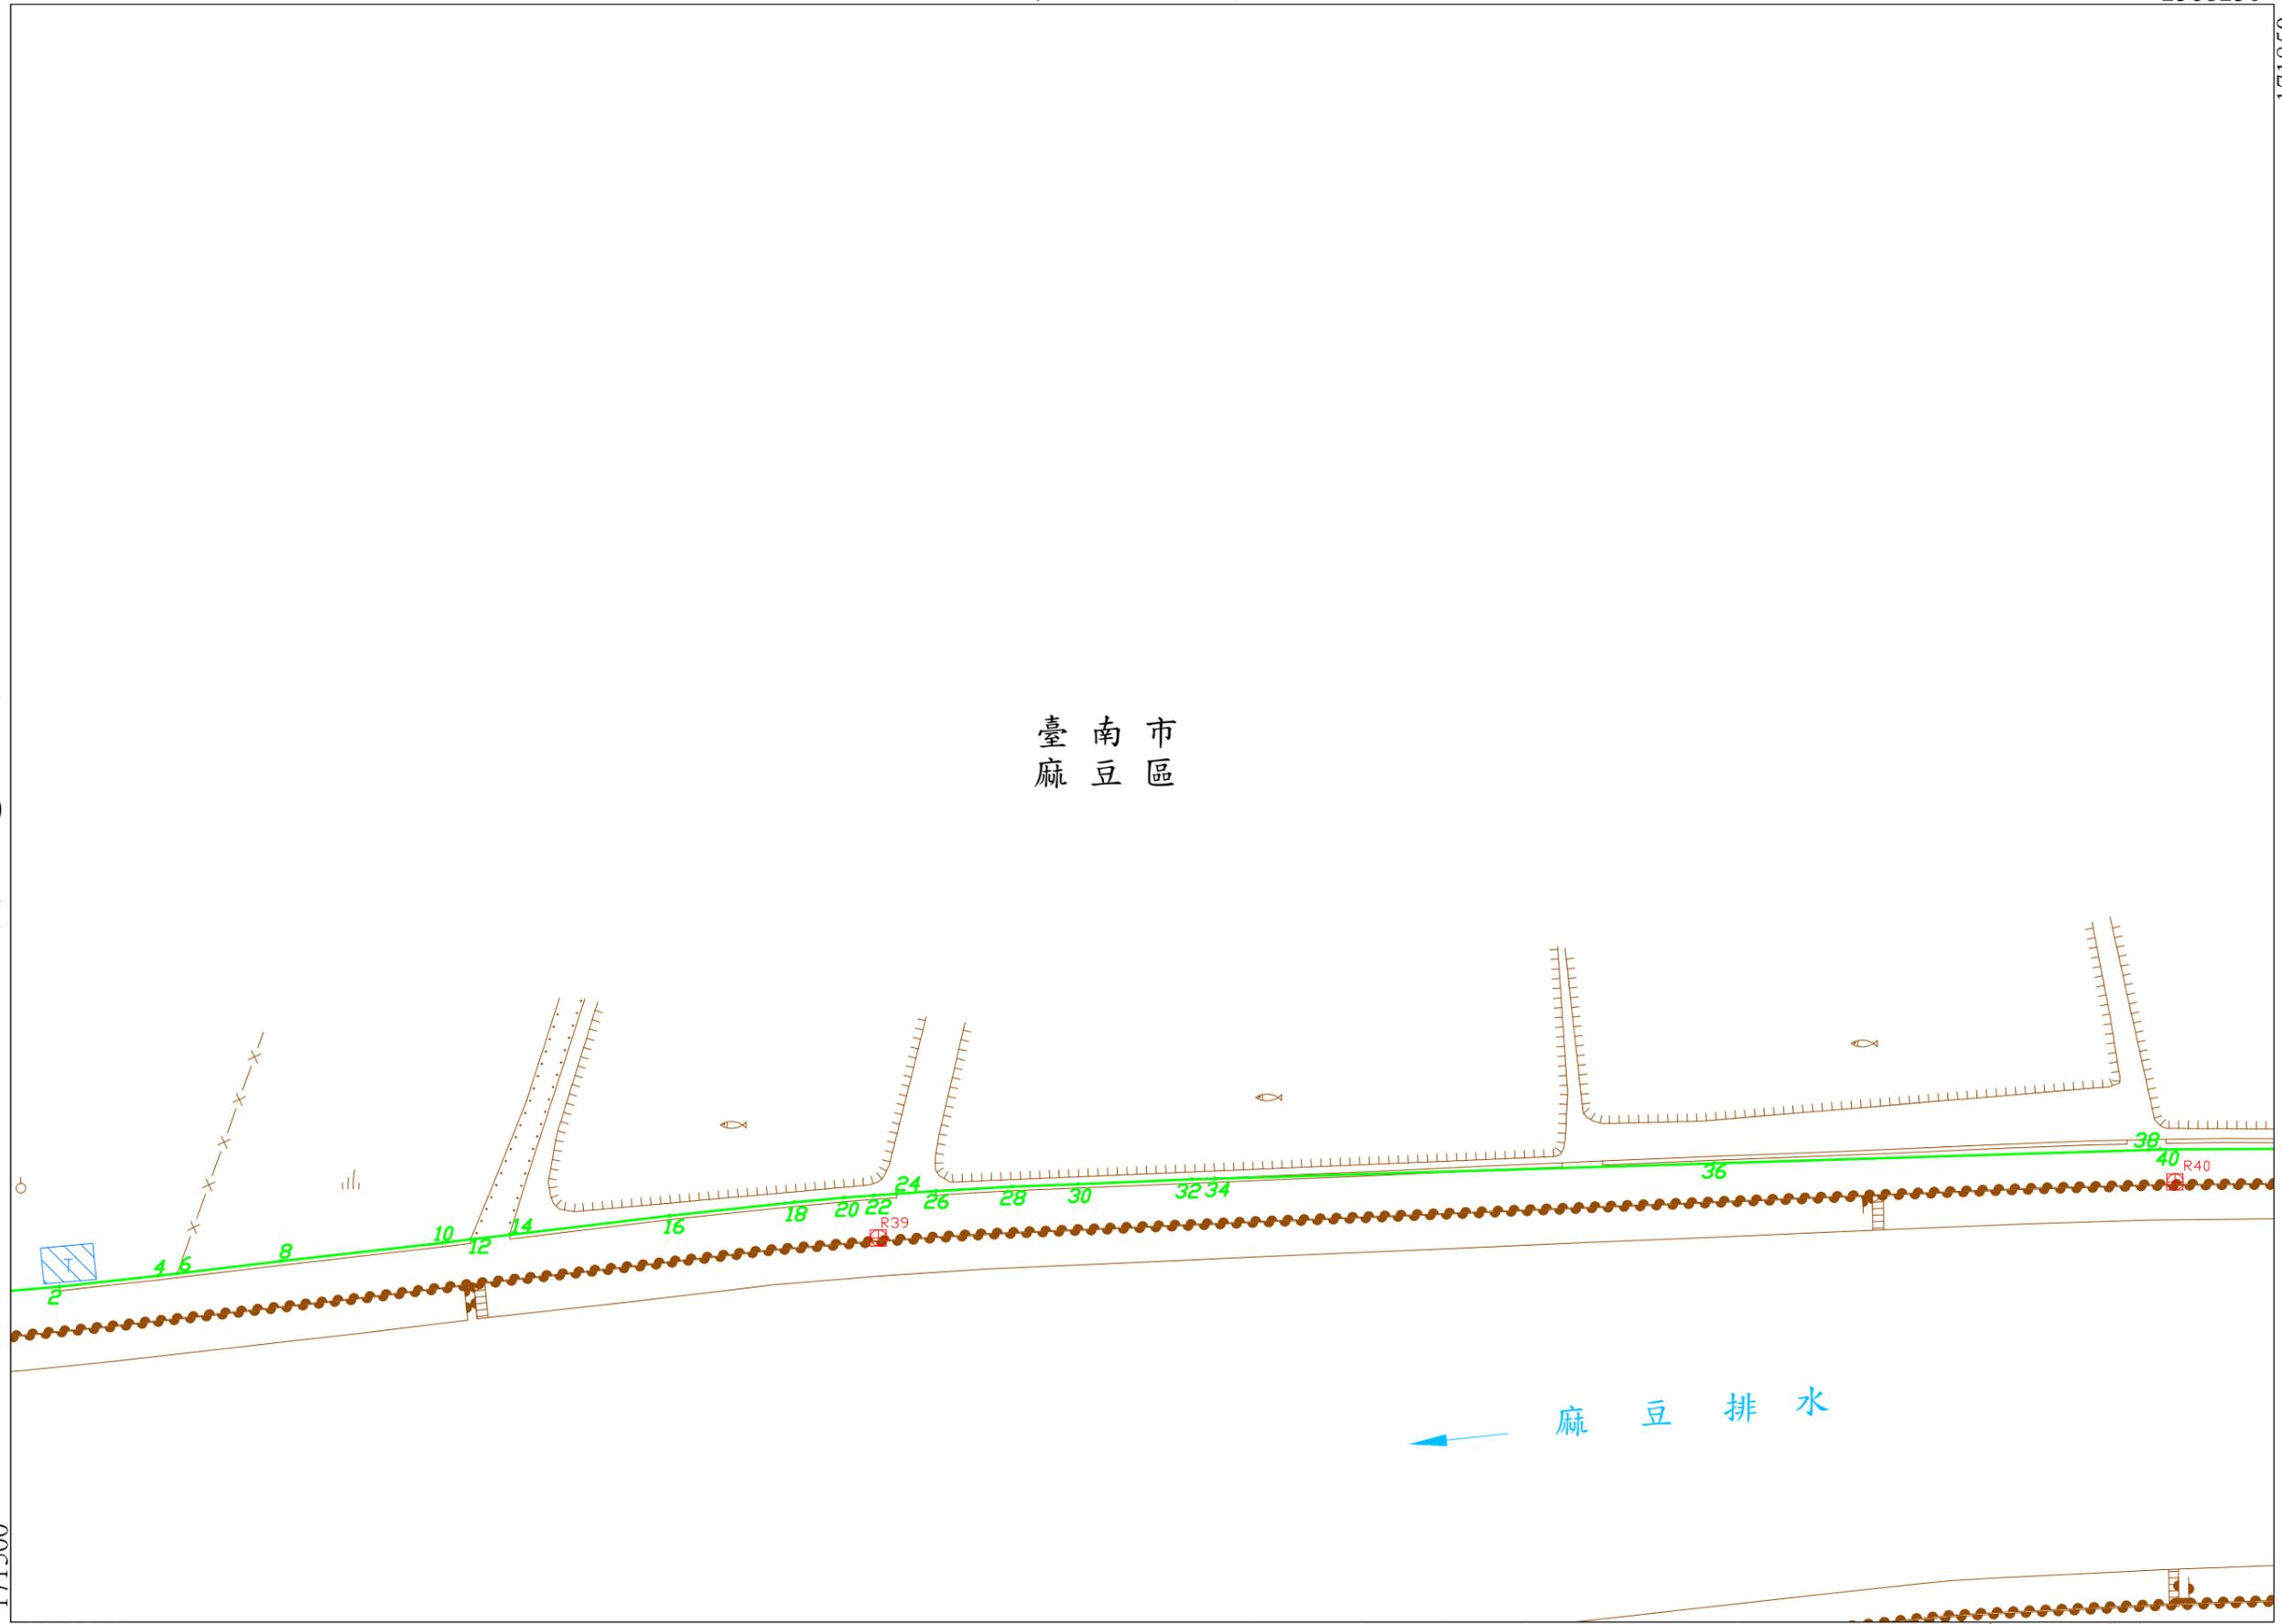

2568000 比例尺： 1:1000

坐標系統: TM97[2010]

第 32 號

核定文號： 府水工字第1110474814號

111年 4月12日核定



第 30 號


第 34 號

臺南市 麻豆區

臺南市
麻豆區

第
31
號

第
35
號

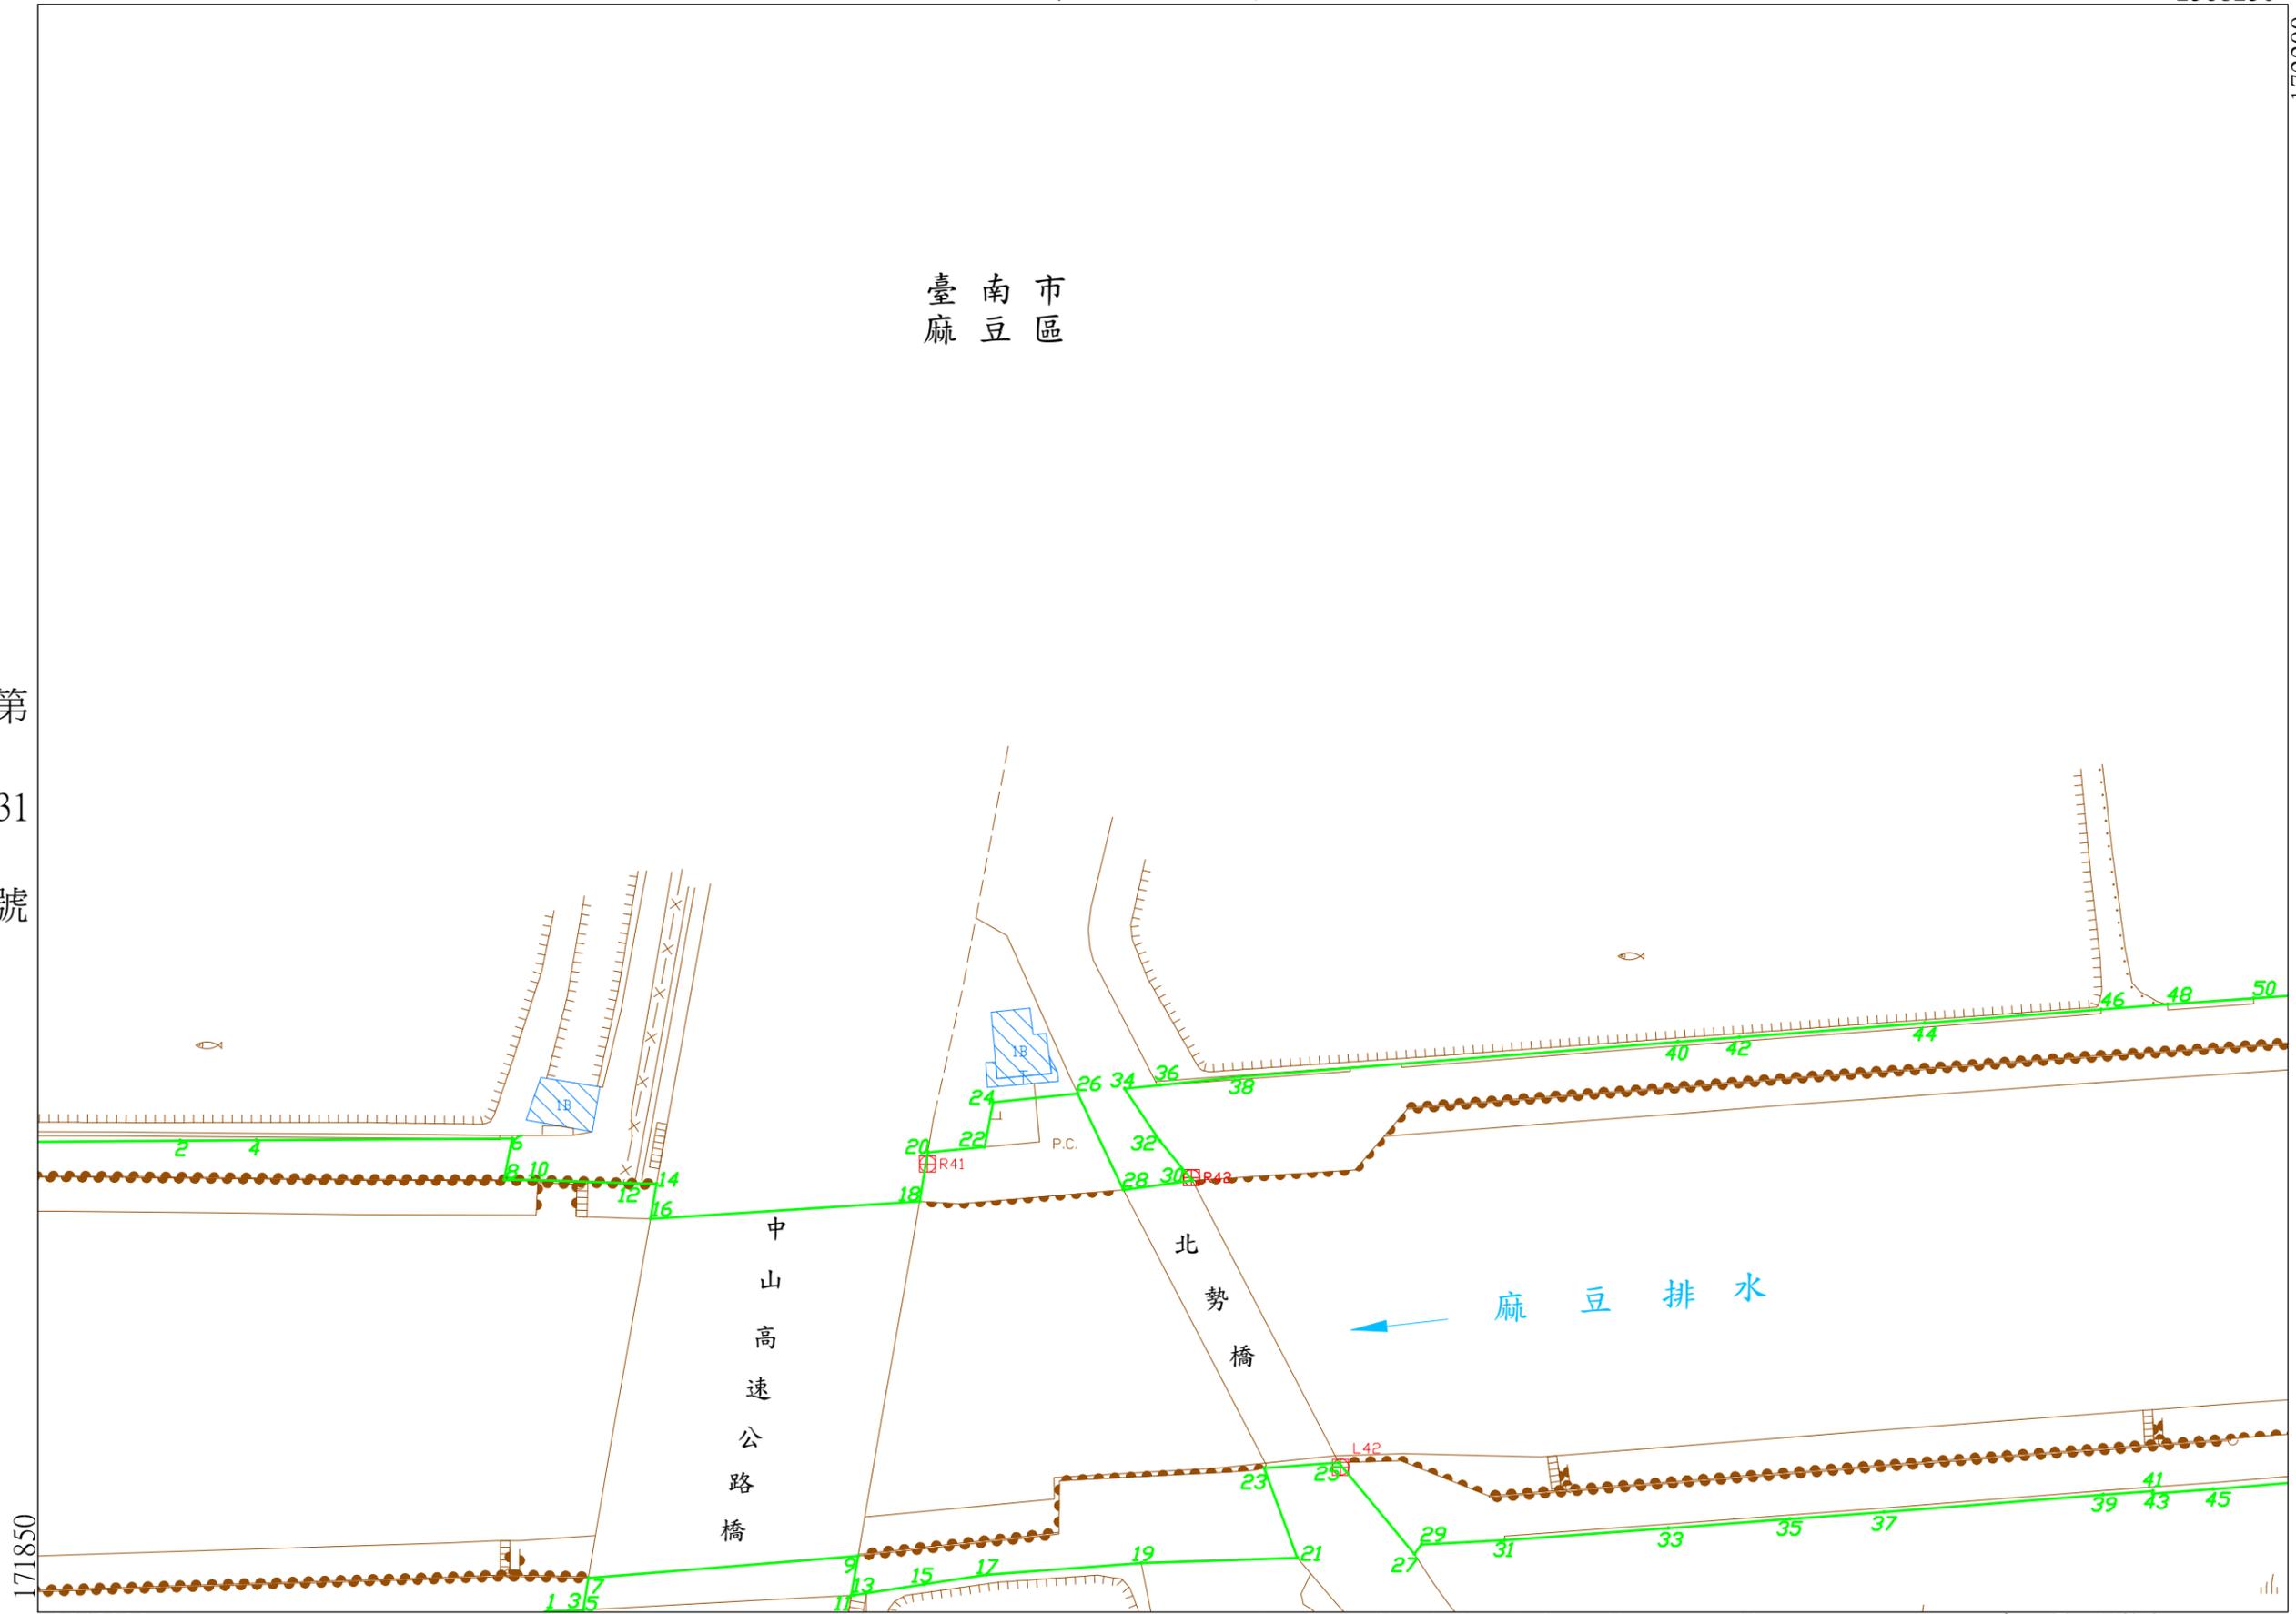

171850

172200

2568000 比例尺： 1:1000

坐標系統: TM97[2010]

第 34 號

核定文號： 府水工字第1110474814號

111年 4月12日核定

公告圖

麻豆排水圖籍第

34號


臺南市麻豆區

第 號

2568000

172200

第 33 號

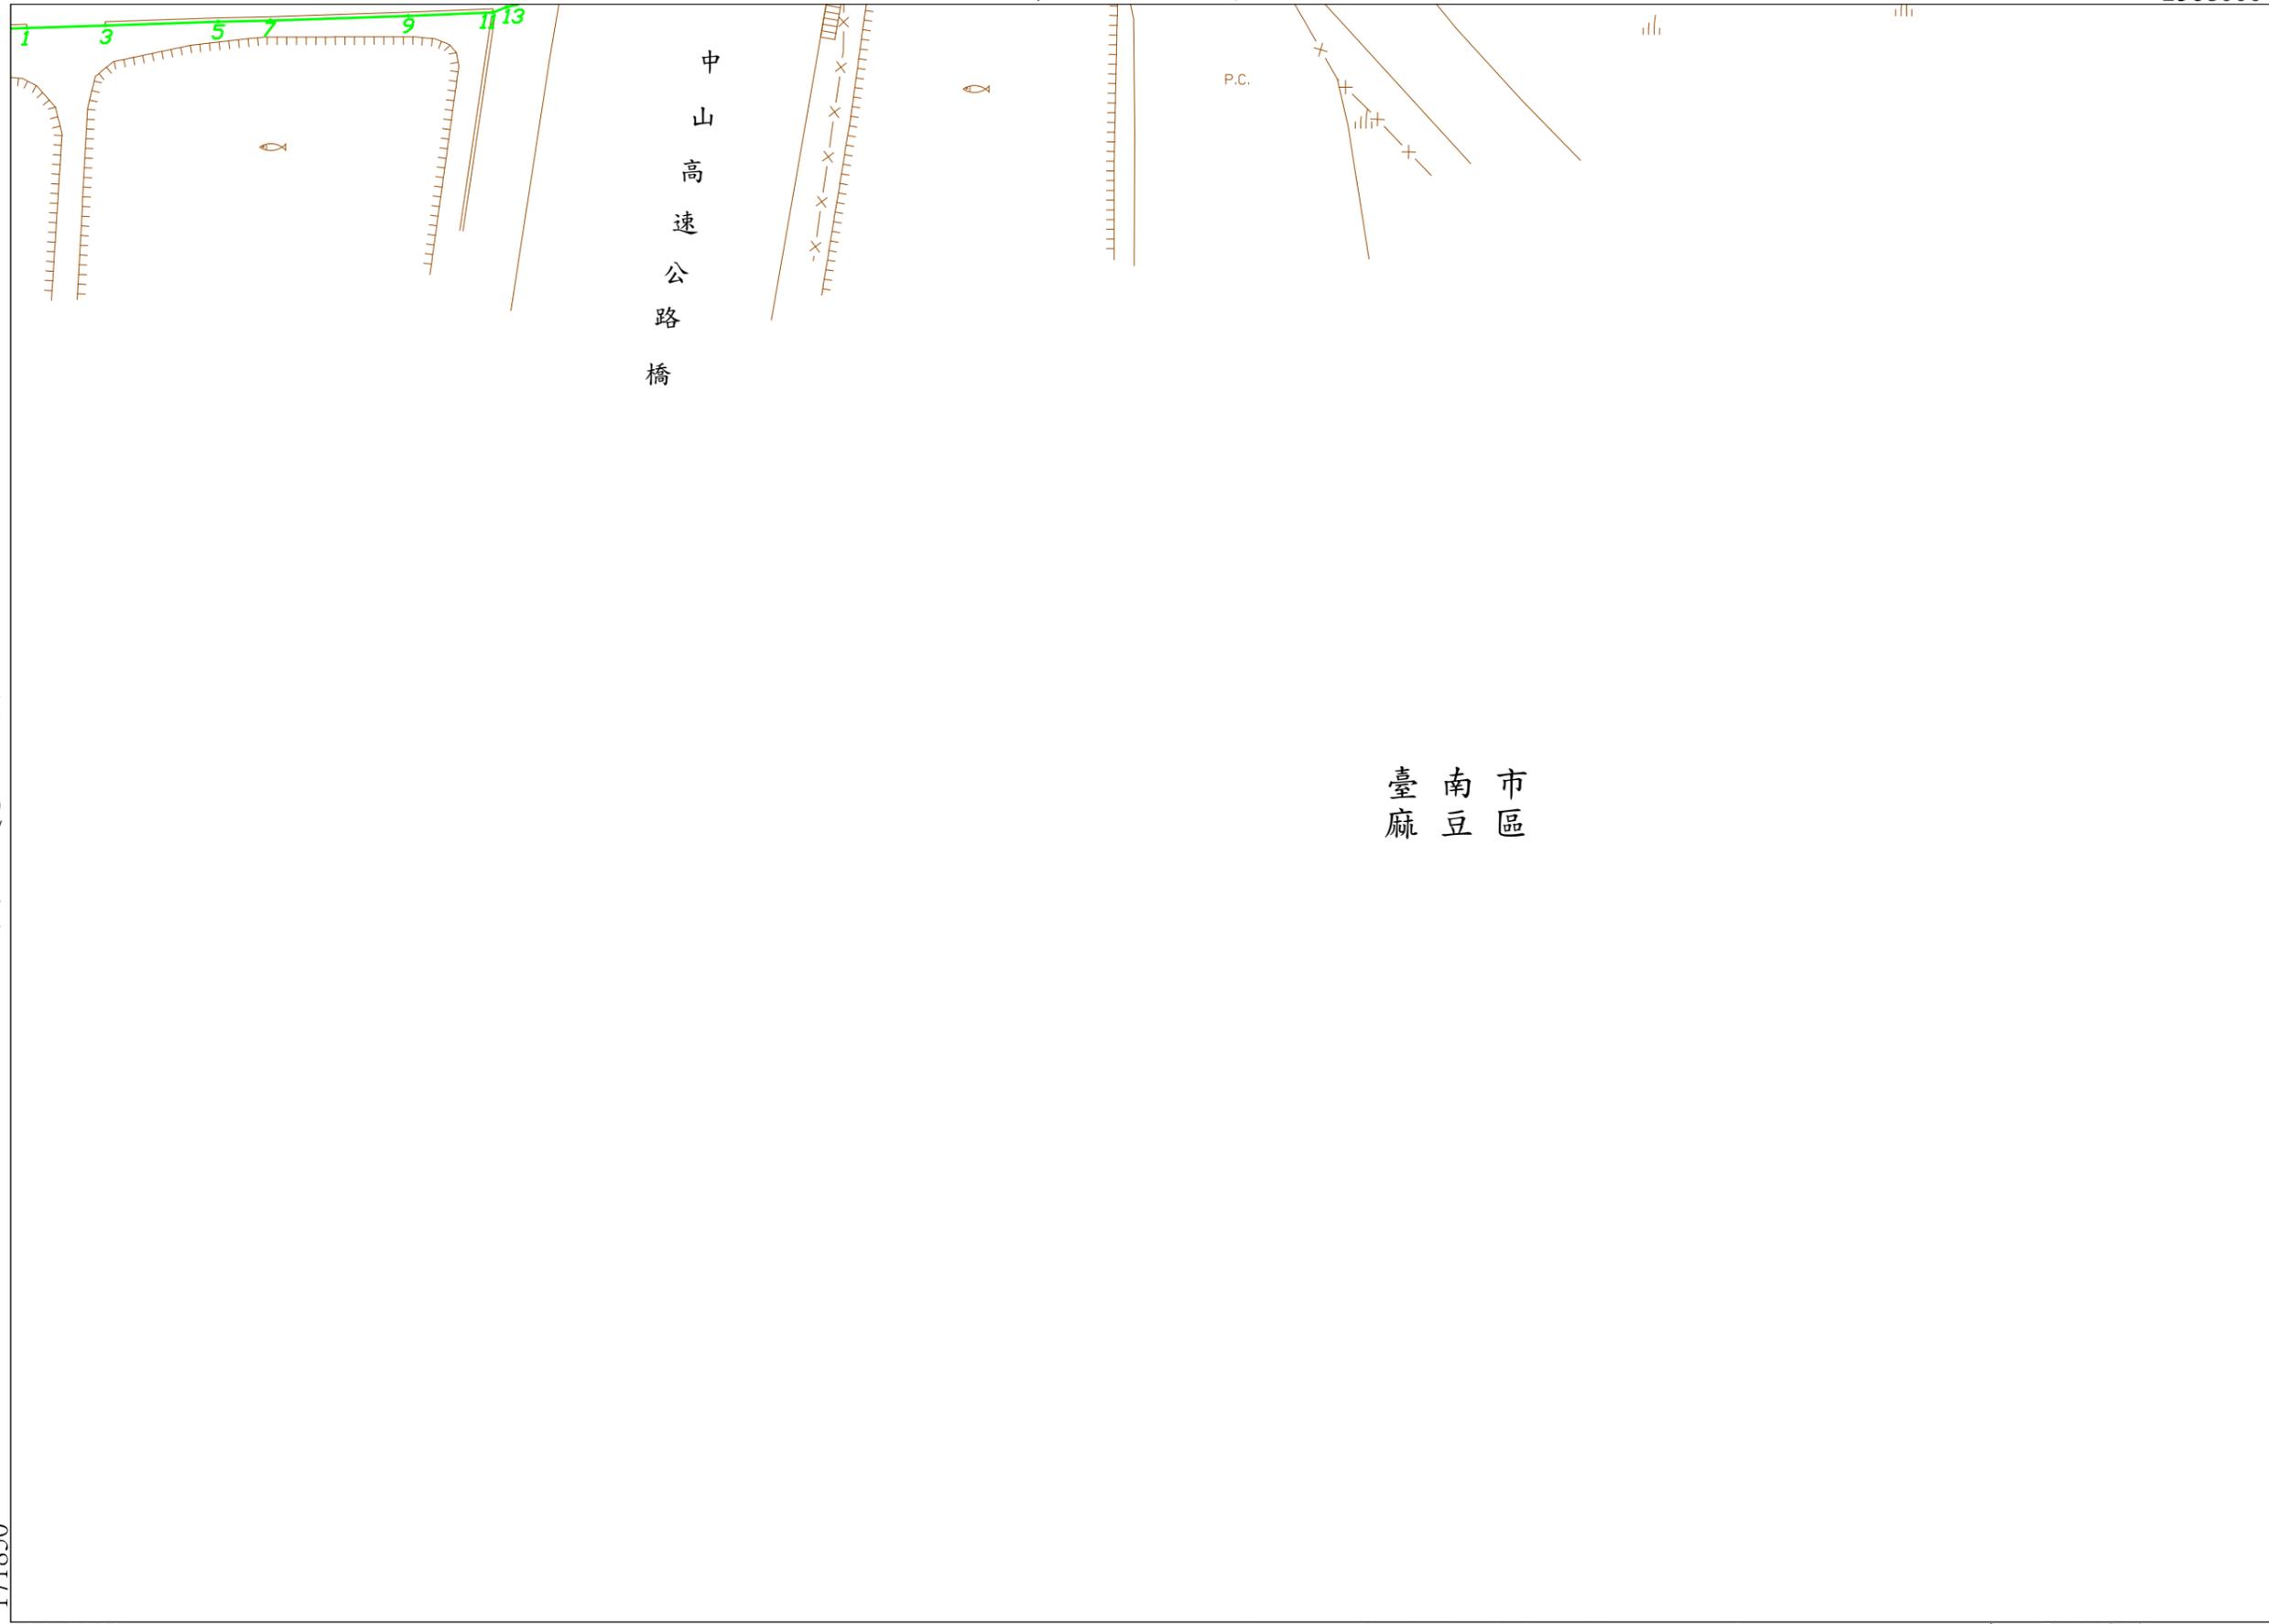

臺南市麻豆區

第 32 號

171850

2567750

比例尺 : 1:1000

坐標系統: TM97[2010]

第 號

核定文號 : 府水工字第1110474814號

111年 4月12日核定

2568250

172550

臺南市
下營區

第 號

臺南市
麻豆區

第
33
號

第
36
號

← 麻豆排水

總
爺
排水

172200

2568000


比例尺： 1:1000

坐標系統: TM97[2010]

第 號

核定文號： 府水工字第1110474814號

111年 4月12日核定

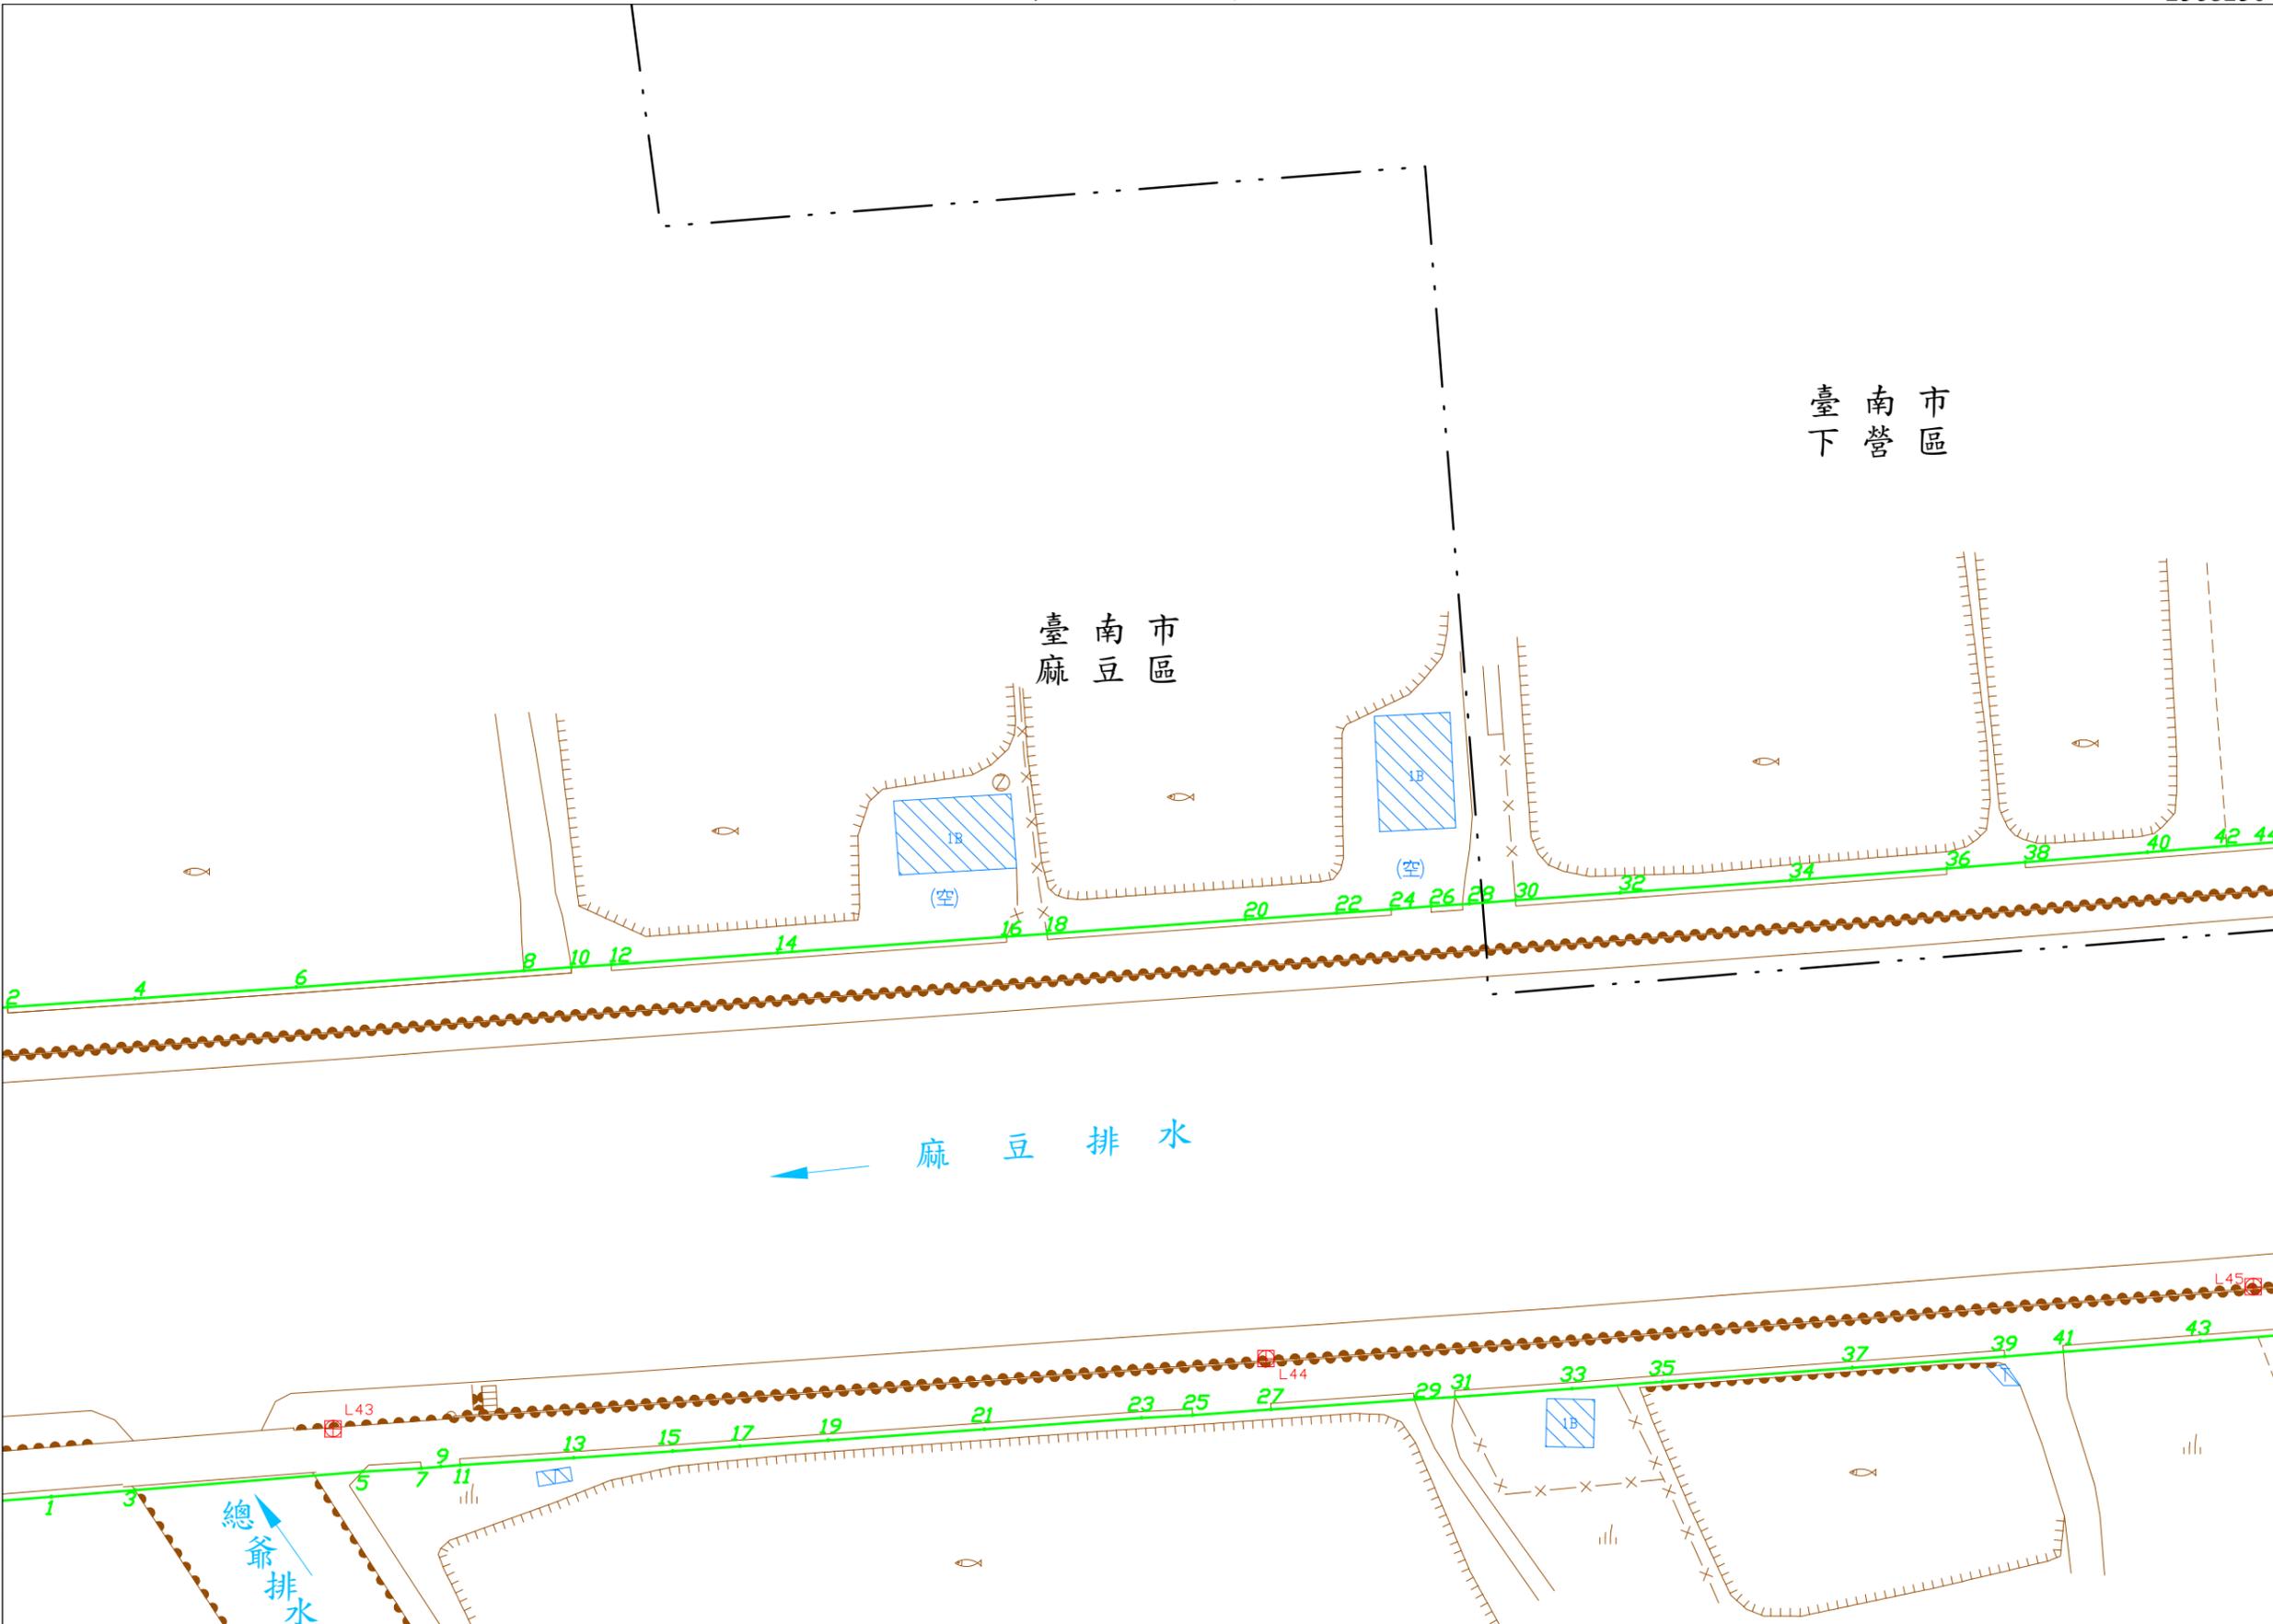

2568250

172900

第 號

臺南市區
下營區

第 號
35

第 號
37

麻豆排水

大溪橋

臺南市區
麻豆區

172550

2568000

比例尺：1:1000


坐標系統：TM97[2010]

第 號

核定文號：府水工字第1110474814號


111年 4月12日核定



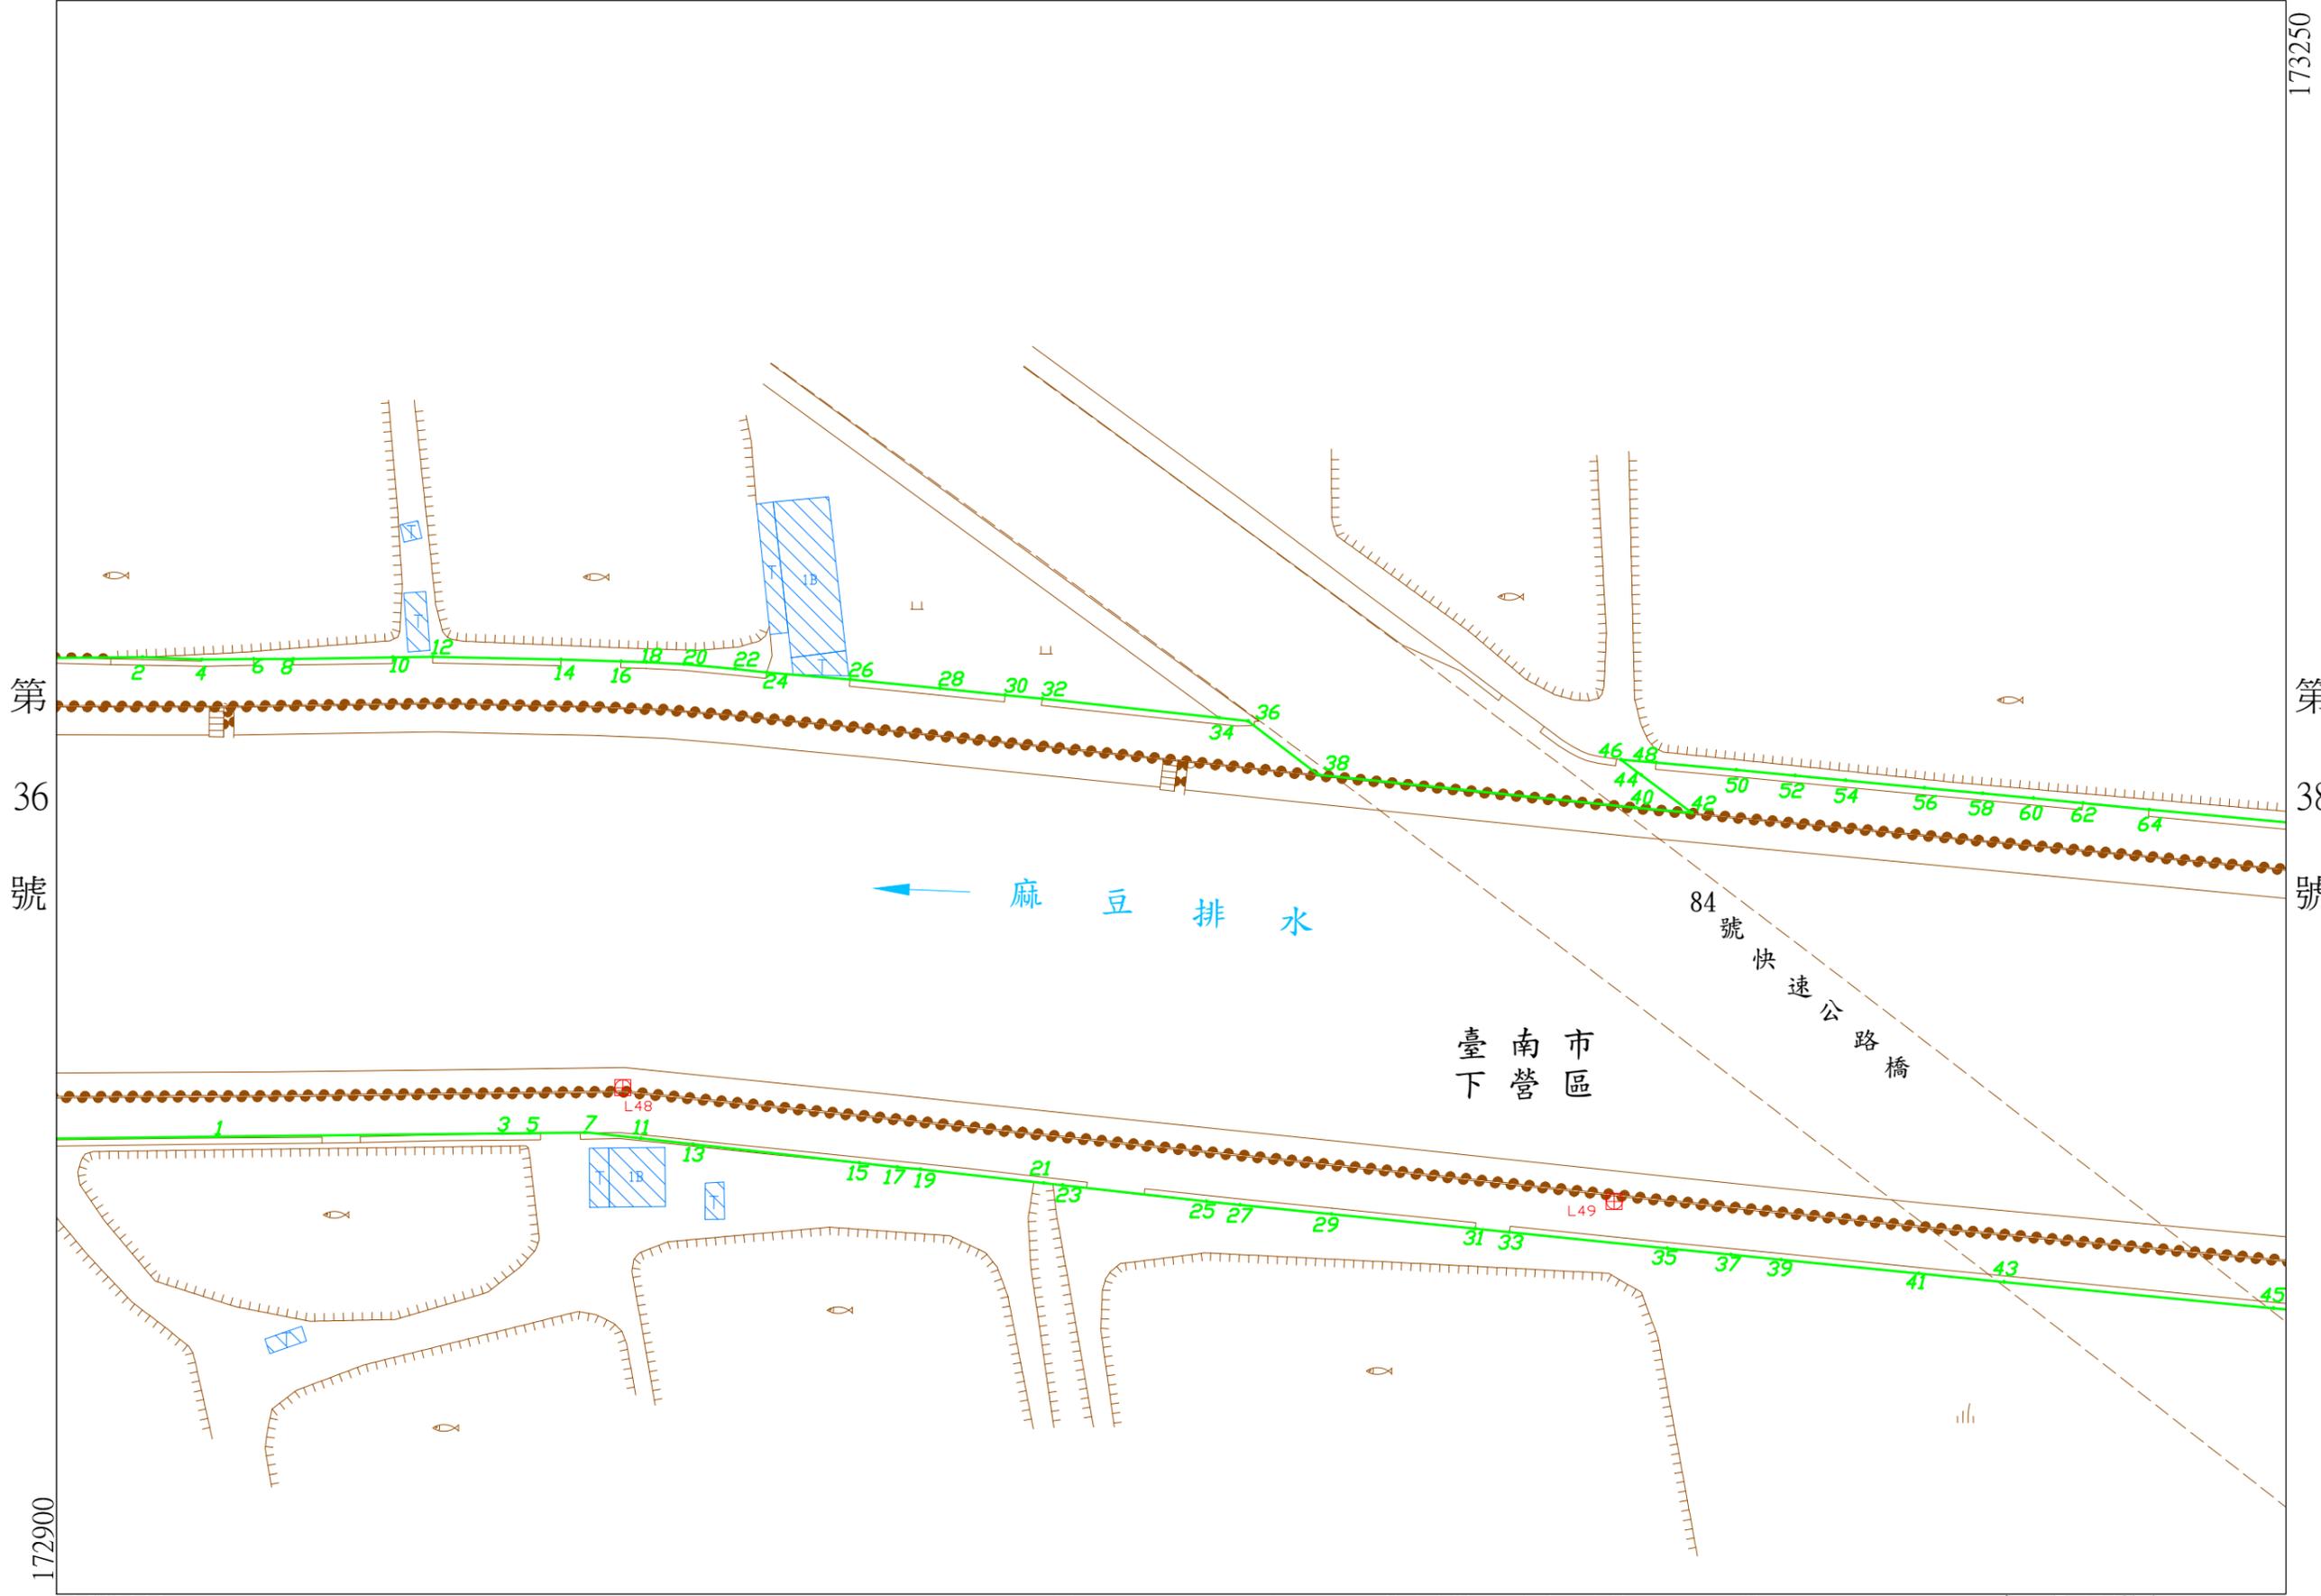

第 36 號

第 38 號

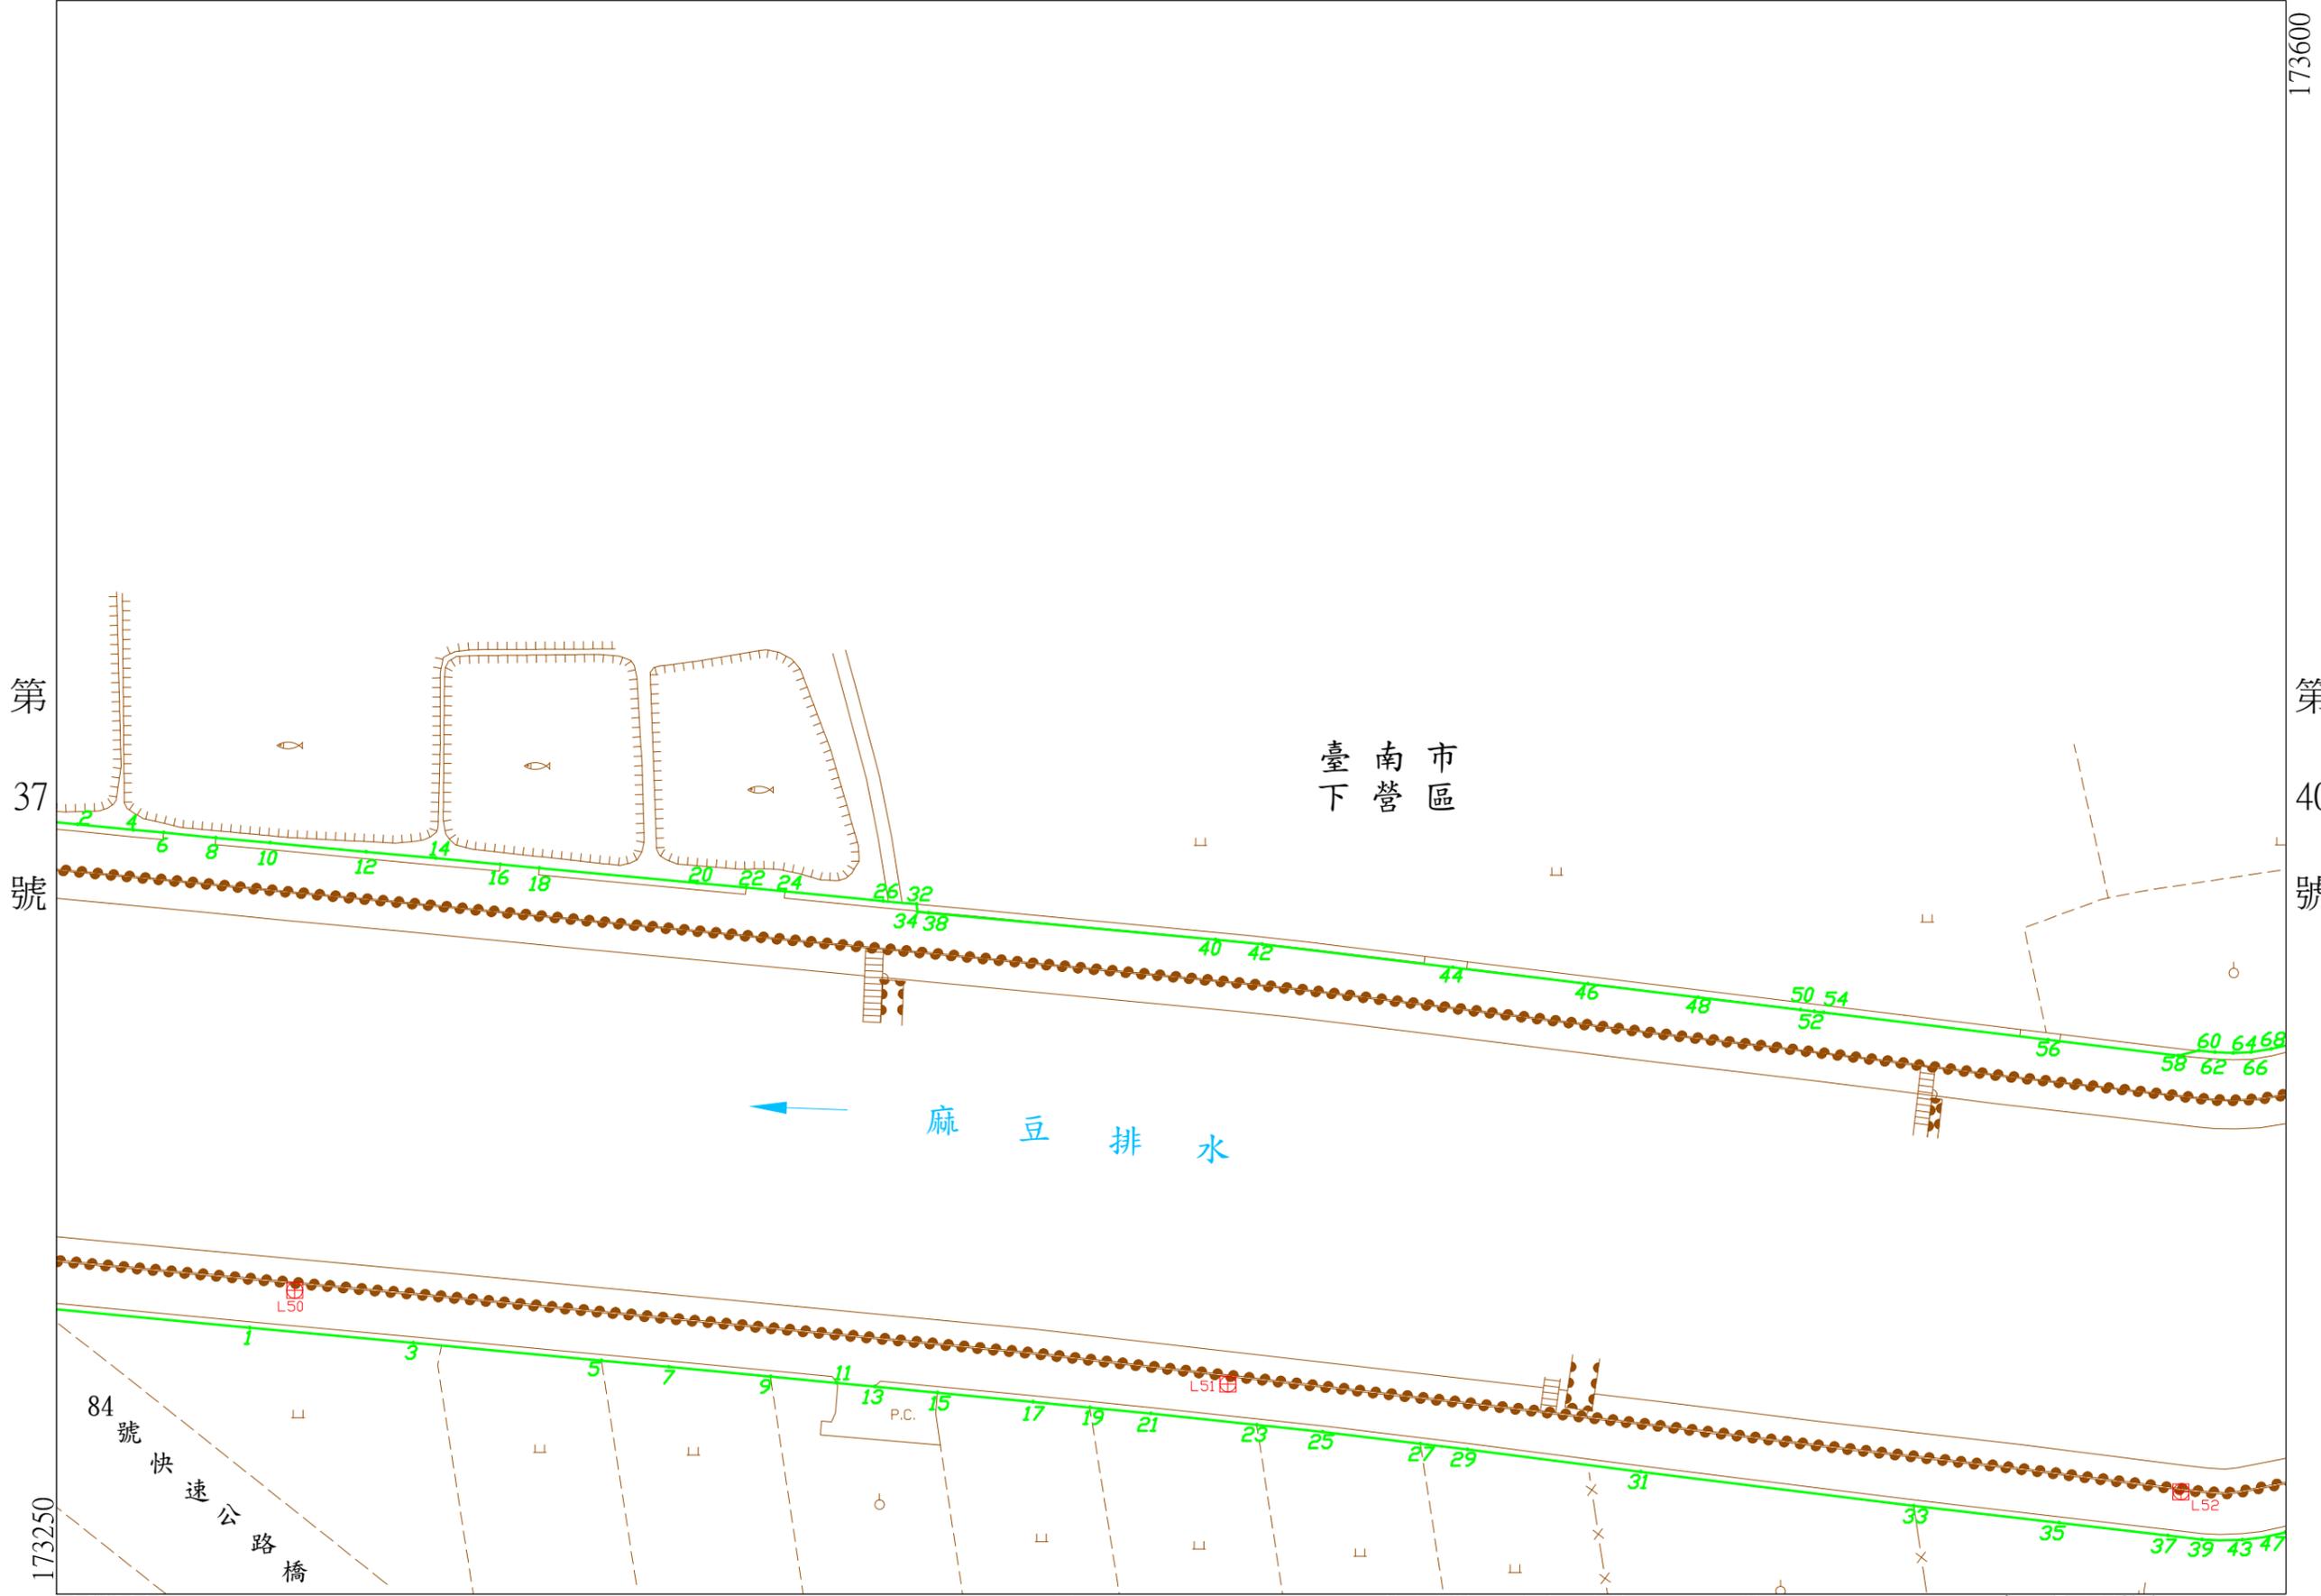

麻豆排水圖籍第

39 號

臺南市下營區

第 42 號

2568500

173950

臺南市下營區

臺南市下營區

第 號

第 號

第 40 號

核定文號：府水工字第1110474814號


111年 4月12日核定

坐標系統: TM97[2010]

比例尺： 1:1000

2568250

173600

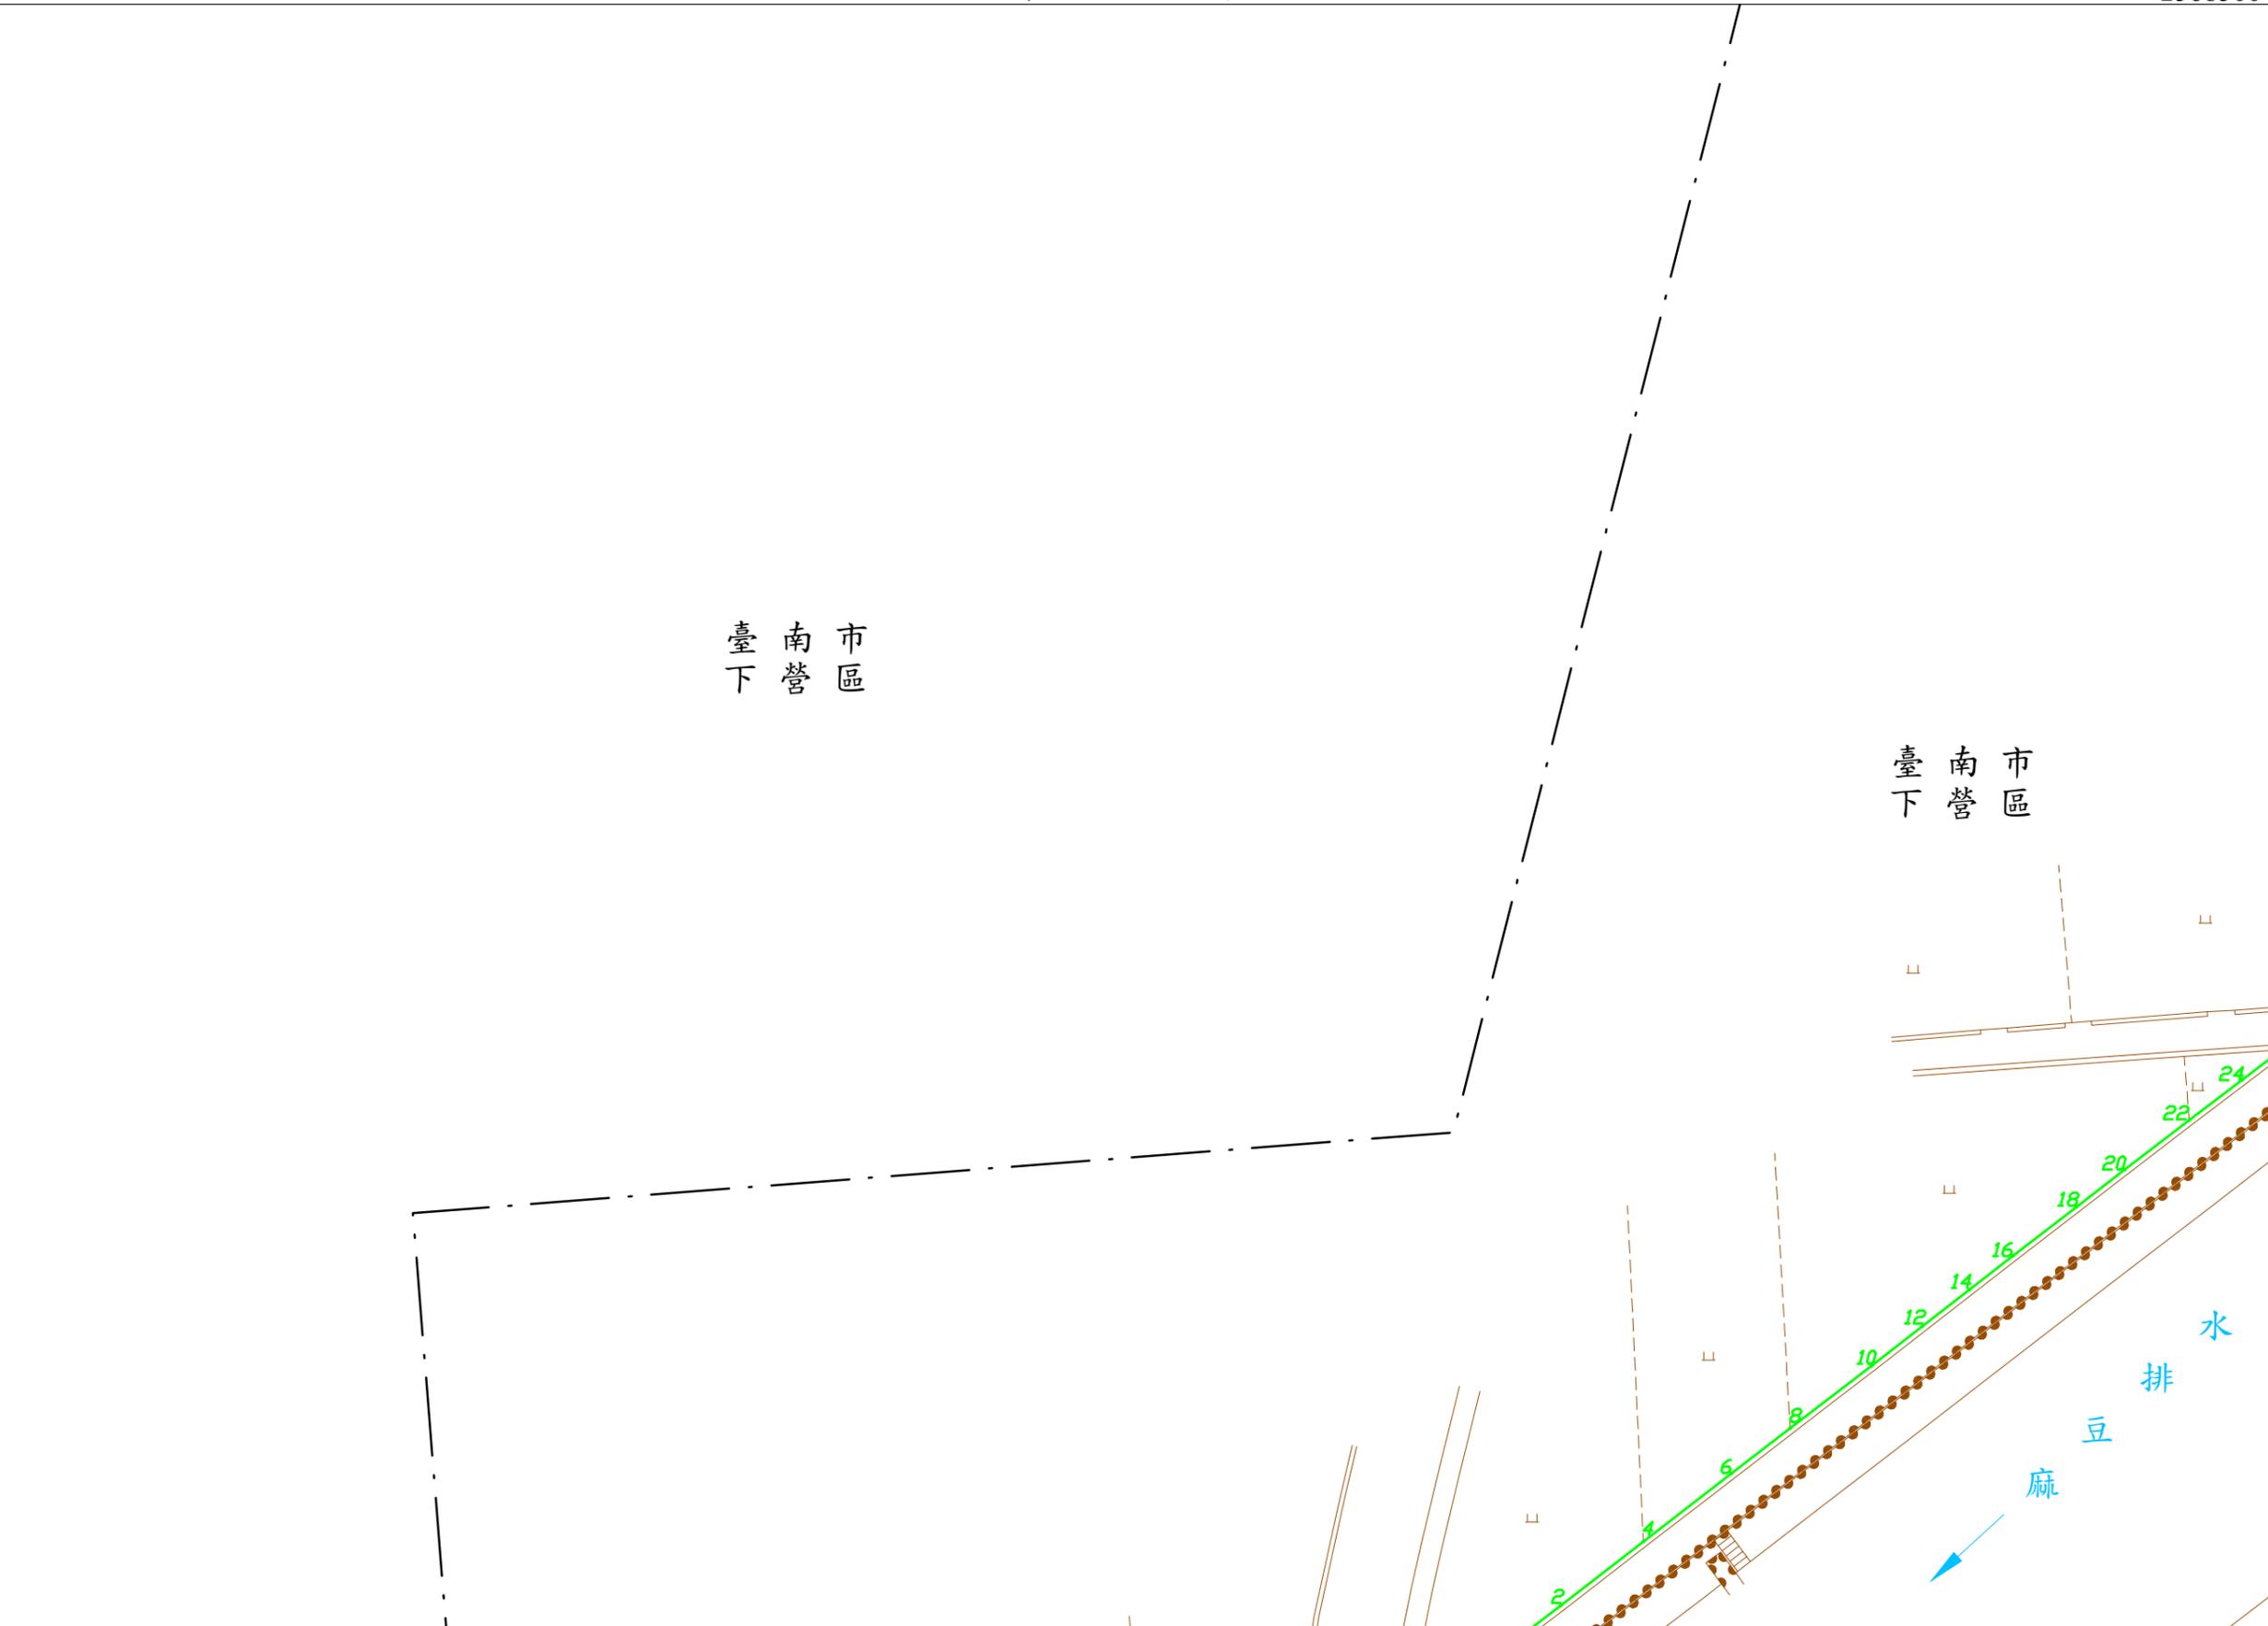

麻豆排水圖籍第

40

第 38 號

臺南市下營區

第 39 號

2568250

173950

臺南市區

黑橋

麻豆排水

臺南市區

第 38 號

173600

2568000


比例尺：1:1000

坐標系統：TM97[2010]

第 號

核定文號：府水工字第1110474814號

111年 4月12日核定

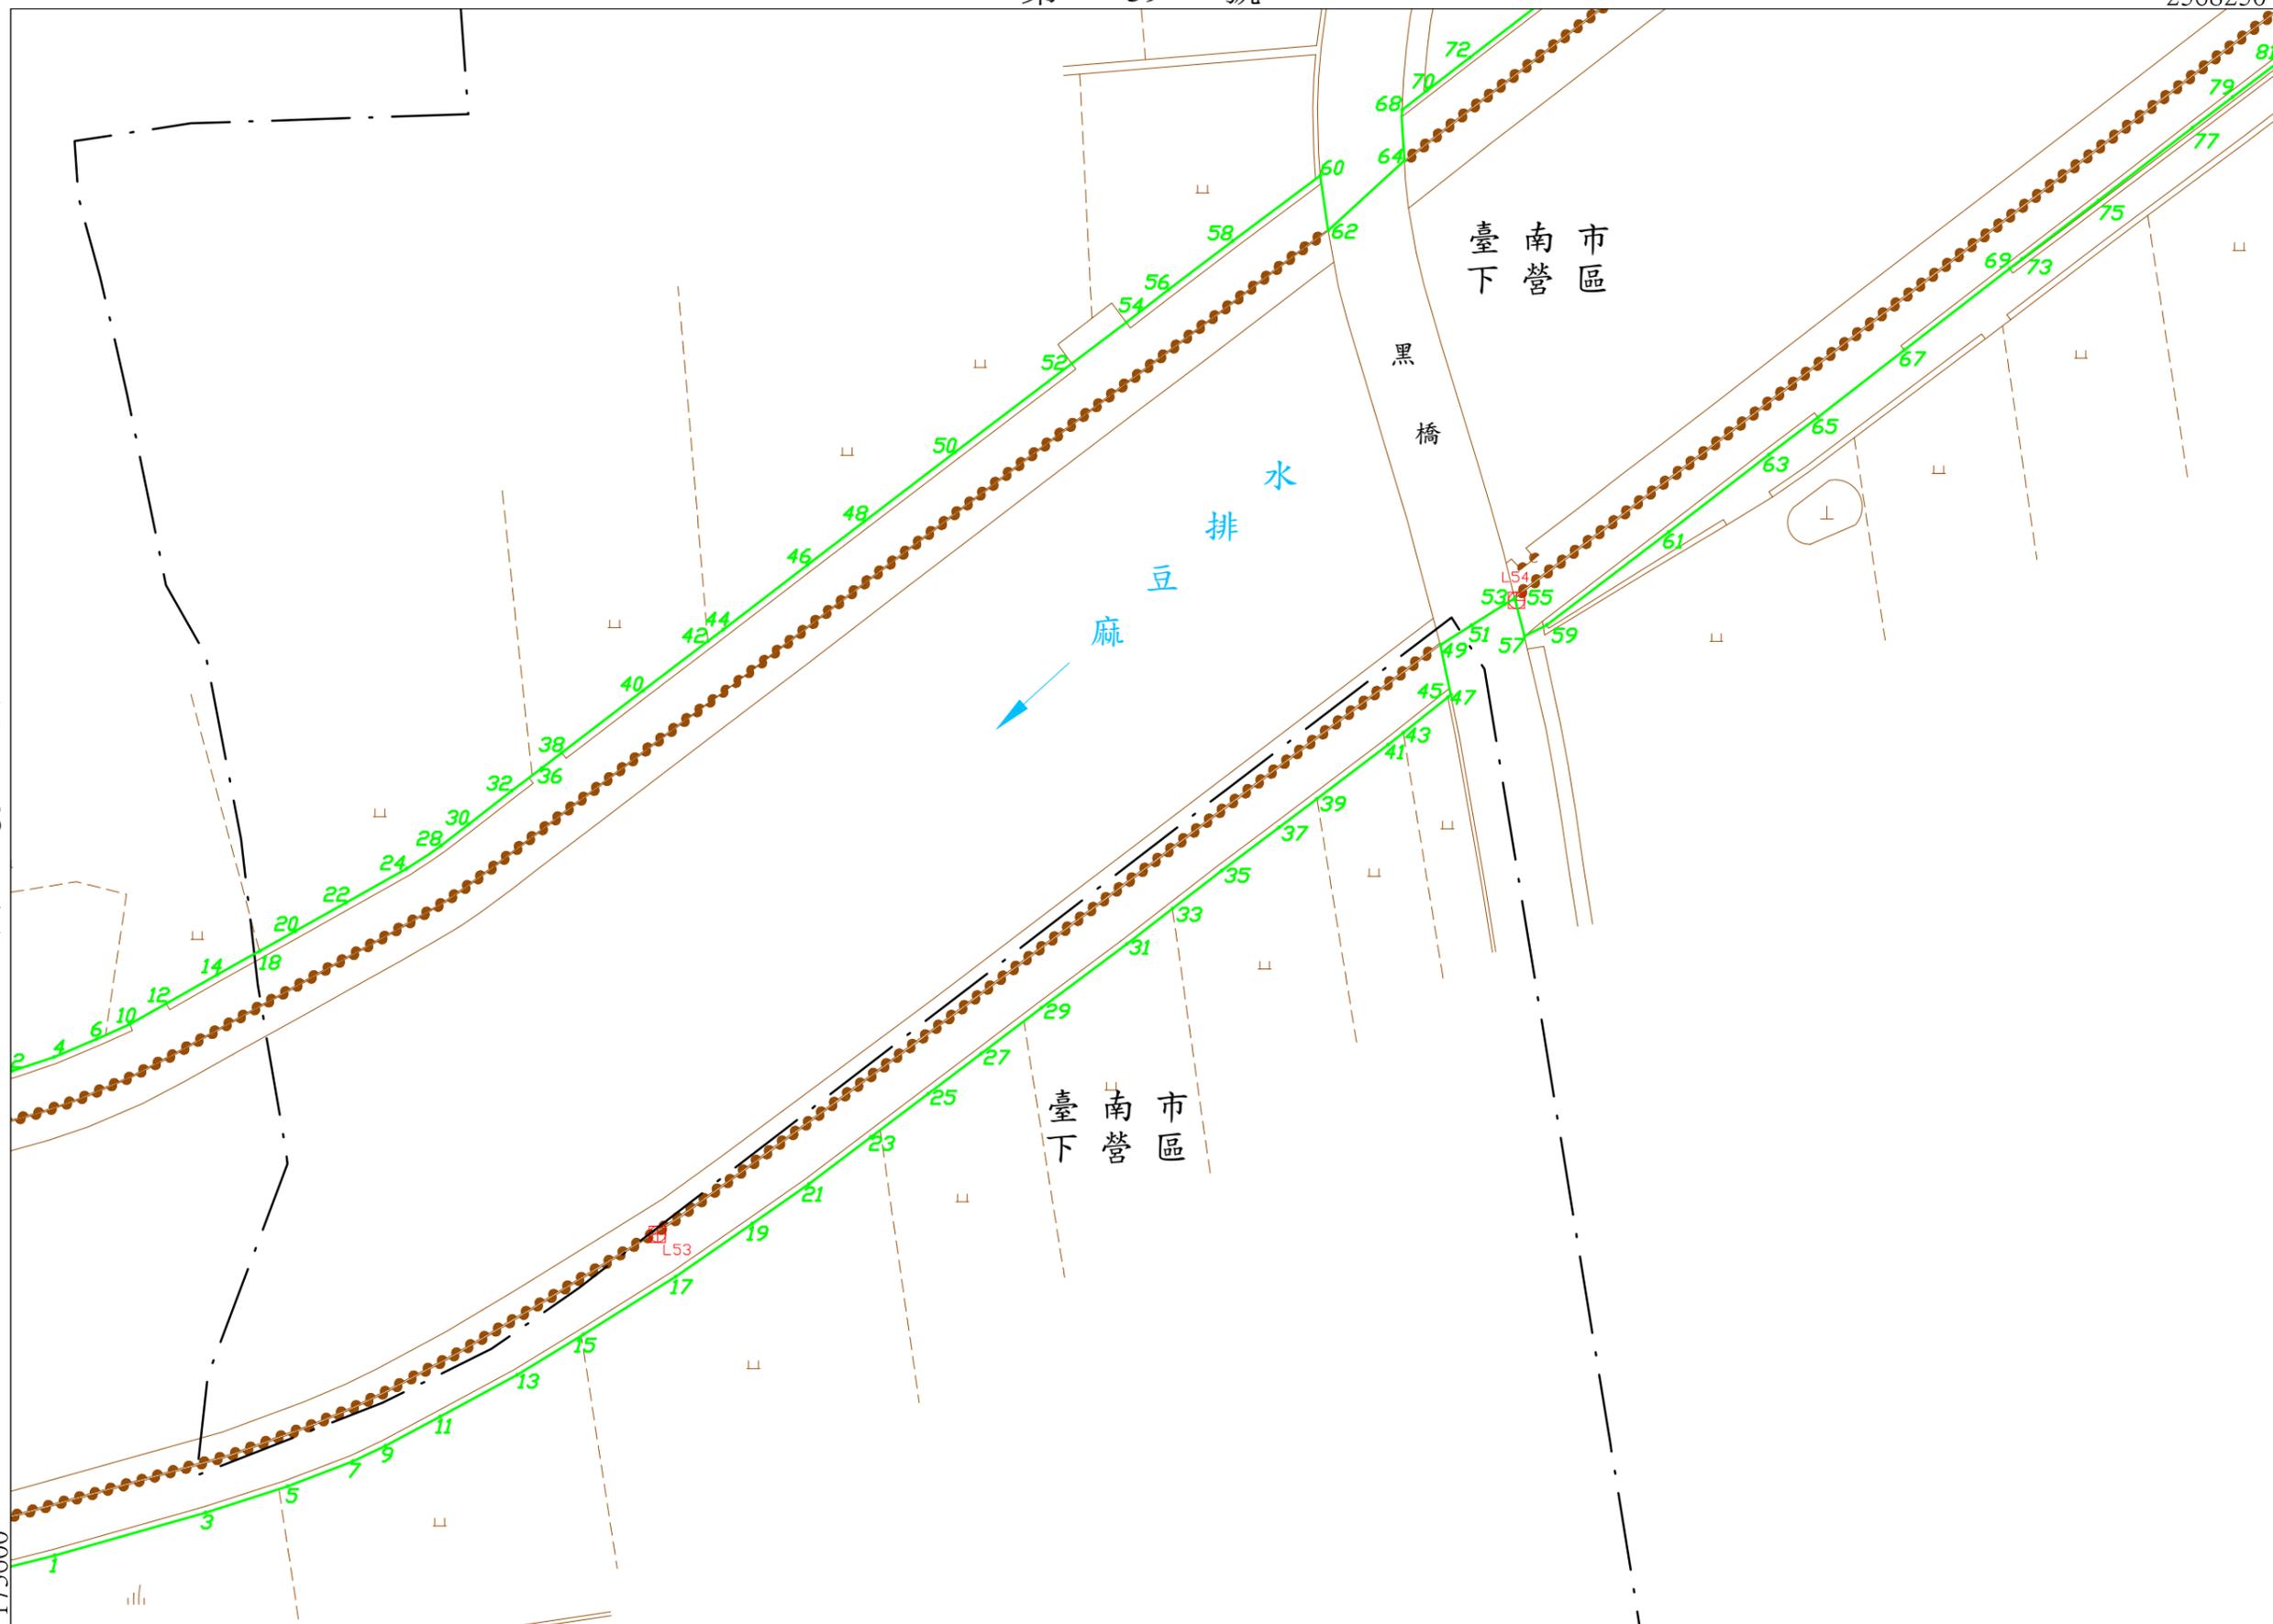

麻豆排水圖籍第 41 號

臺南市下營區

2568750

174300

第 45 號

第 號

臺南市區

臺南市區

第 42 號

核定文號：府水工字第1110474814號

111年 4月12日核定

173950

2568500

比例尺：1:1000

坐標系統：TM97[2010]

第 號



第 41 號

2568500

174300

臺 南 市 區
下 營

臺 南 市 區
下 營

水 排
豆 麻

第 39 號

第 43 號

核定文號：府水工字第1110474814號


111年 4月12日核定

173950

2568250

比例尺：1:1000

坐標系統：TM97[2010]

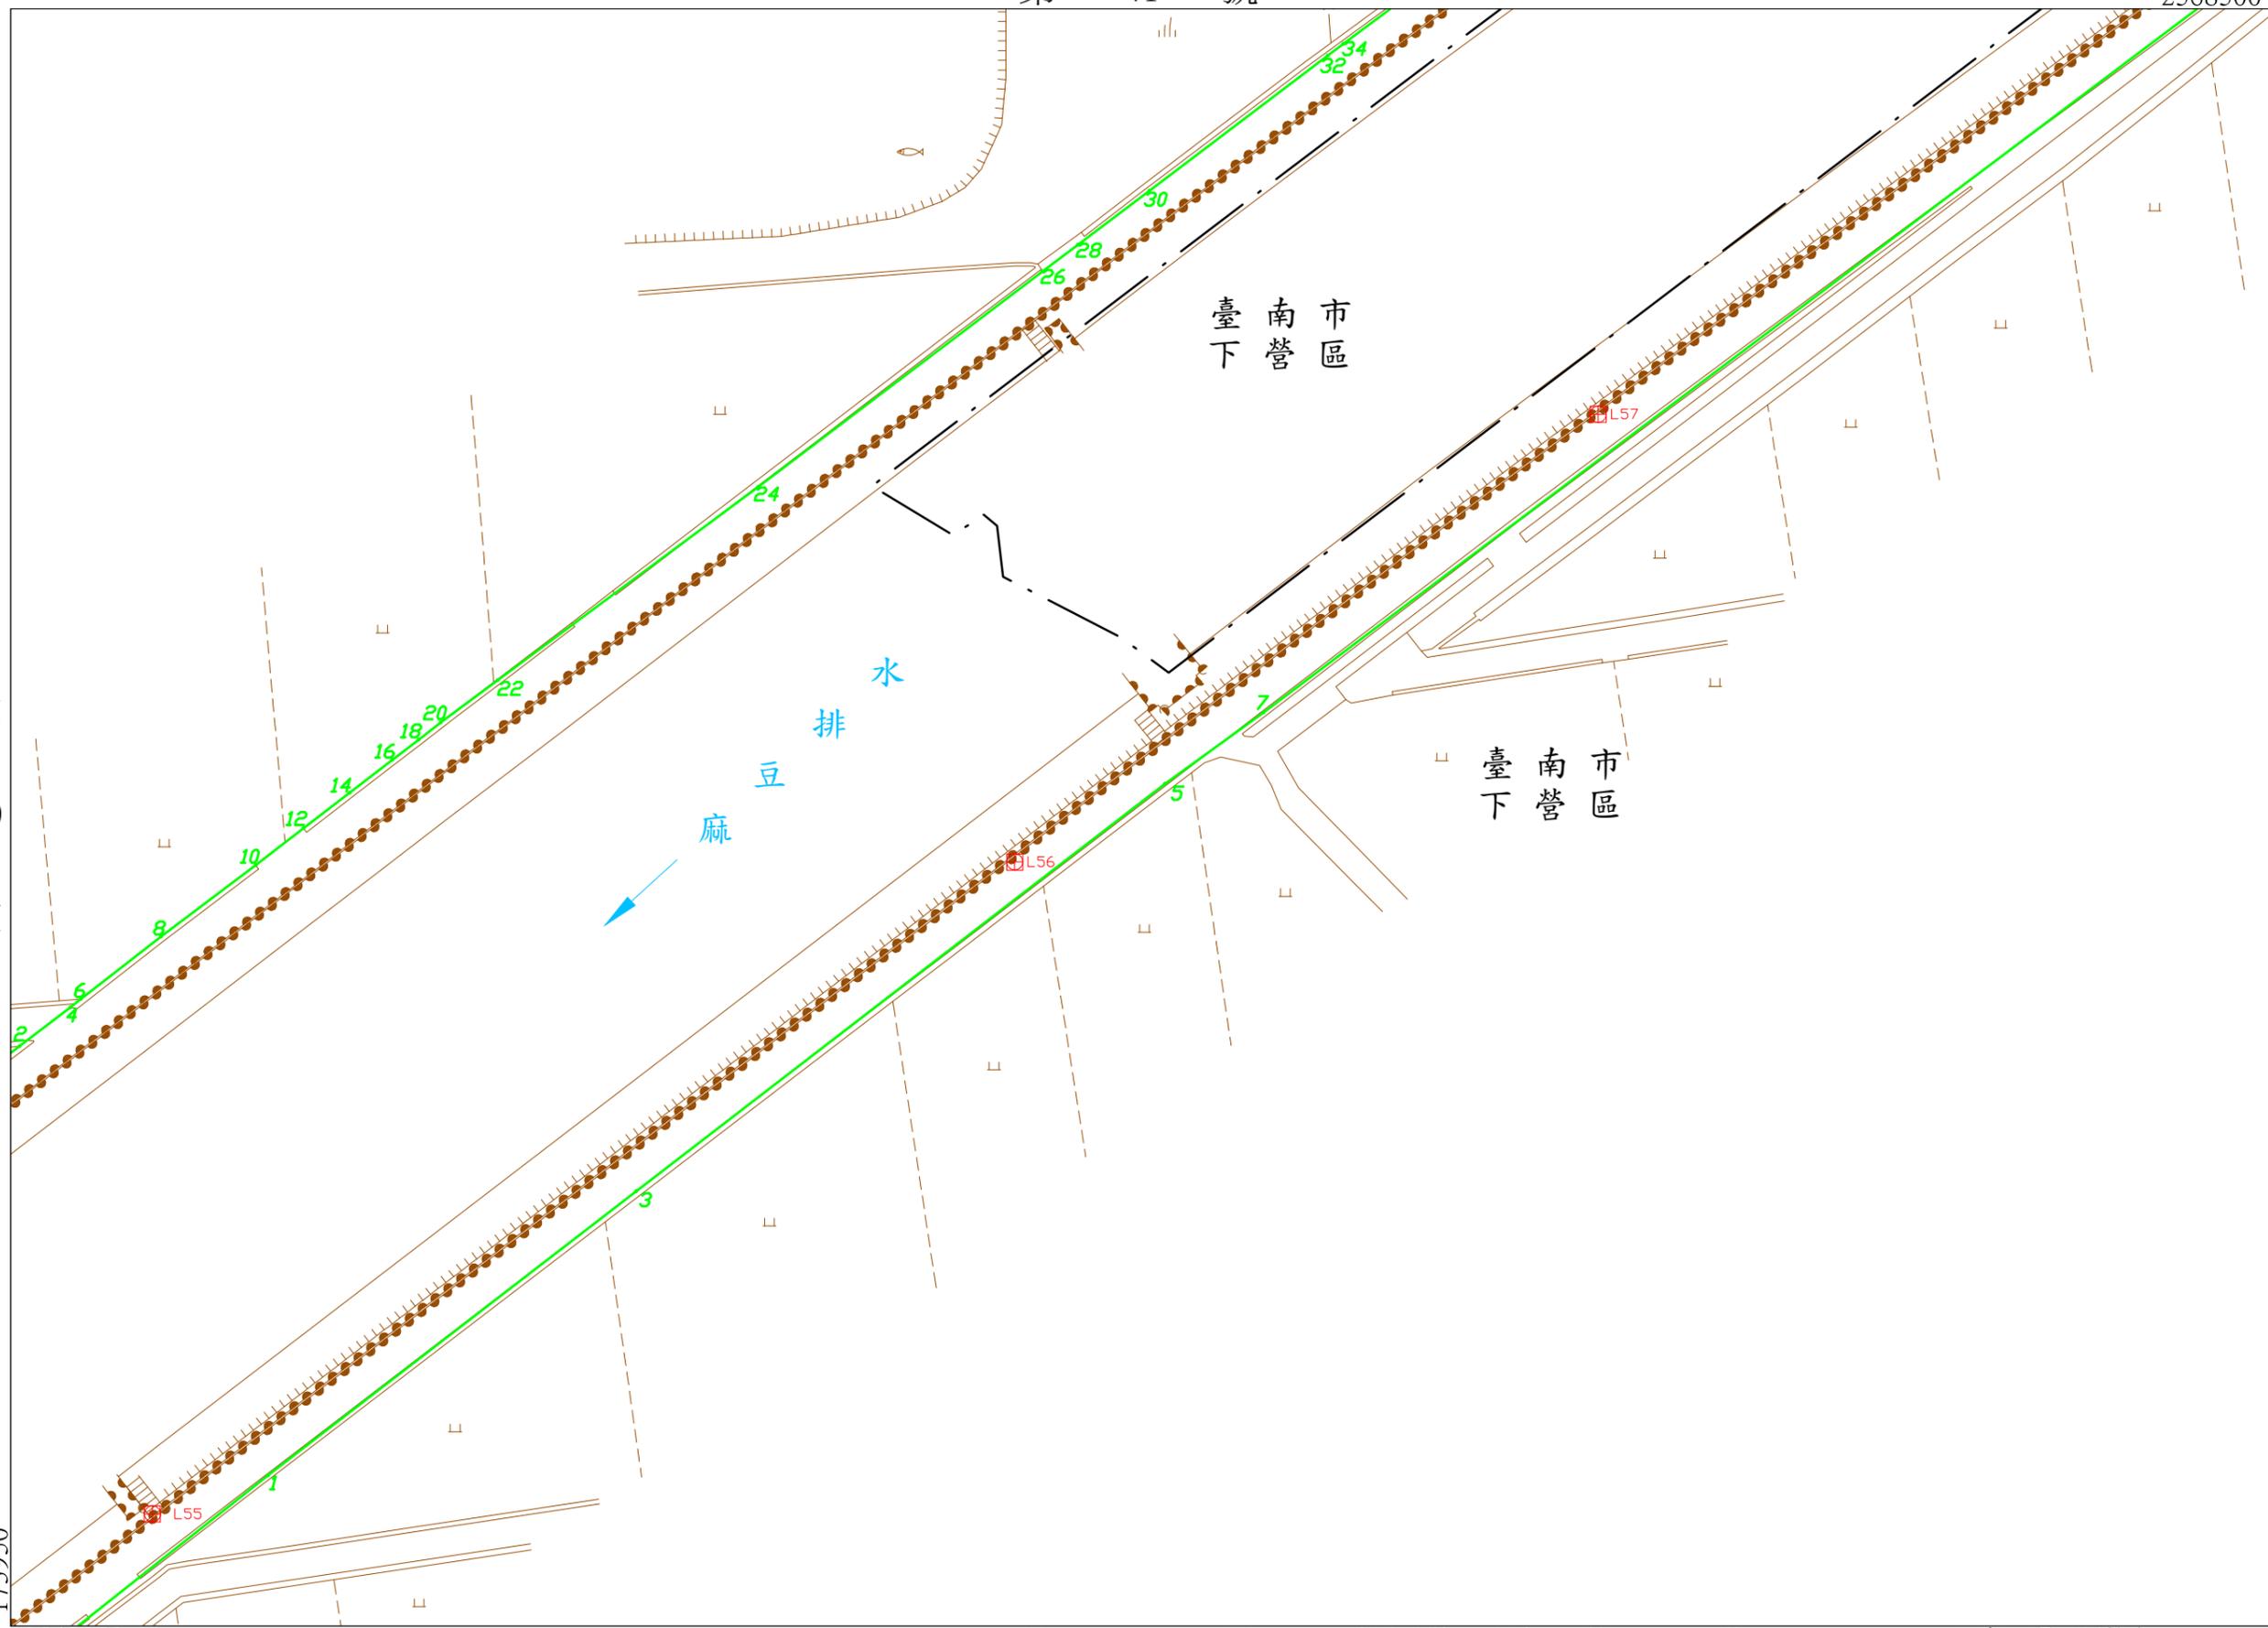

公告圖

麻豆排水圖籍第

43 號

臺南市下營區

第 號

臺南市區



第 40 號

173950

麻豆排水圖籍第

44 號

臺南市下營區


第 46 號

臺南市下營區

第 號

174300

174650

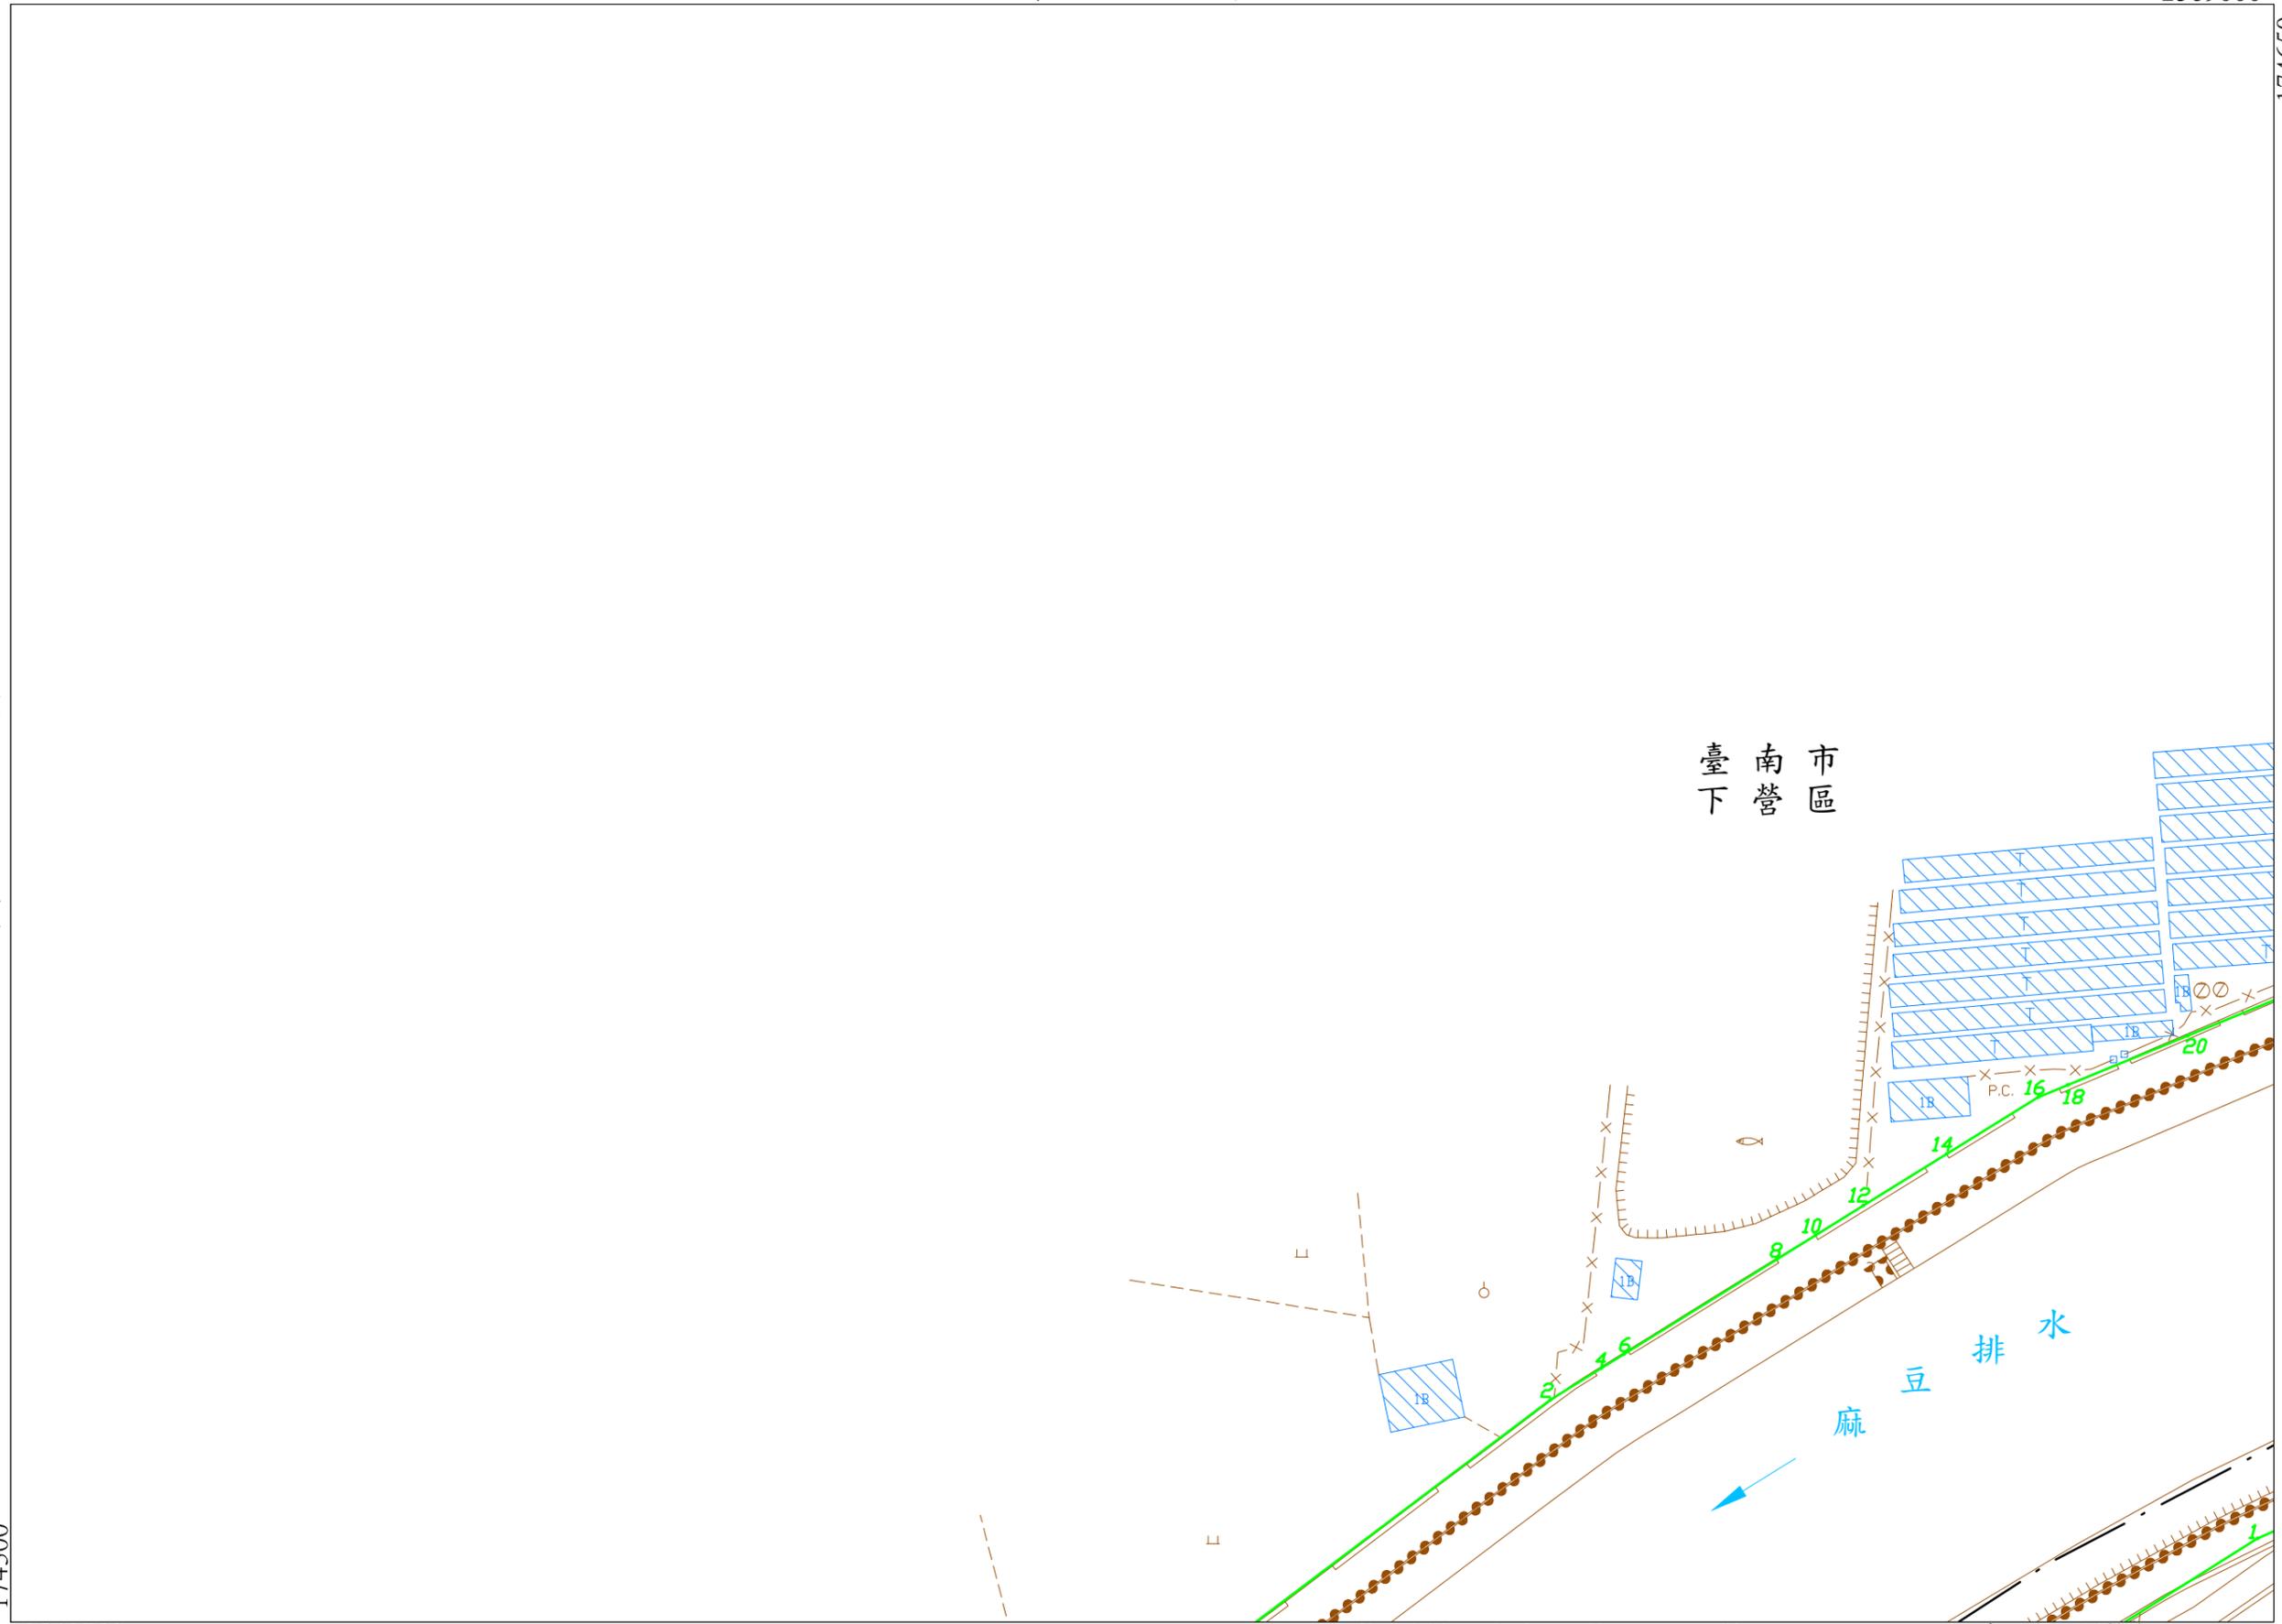

第 44 號

2568750

174650

臺南市區

臺南市區

麻豆排水



第 41 號

174300

2568500


比例尺 : 1:1000

坐標系統: TM97[2010]

第 號

核定文號 : 府水工字第1110474814號

111年 4月12日核定

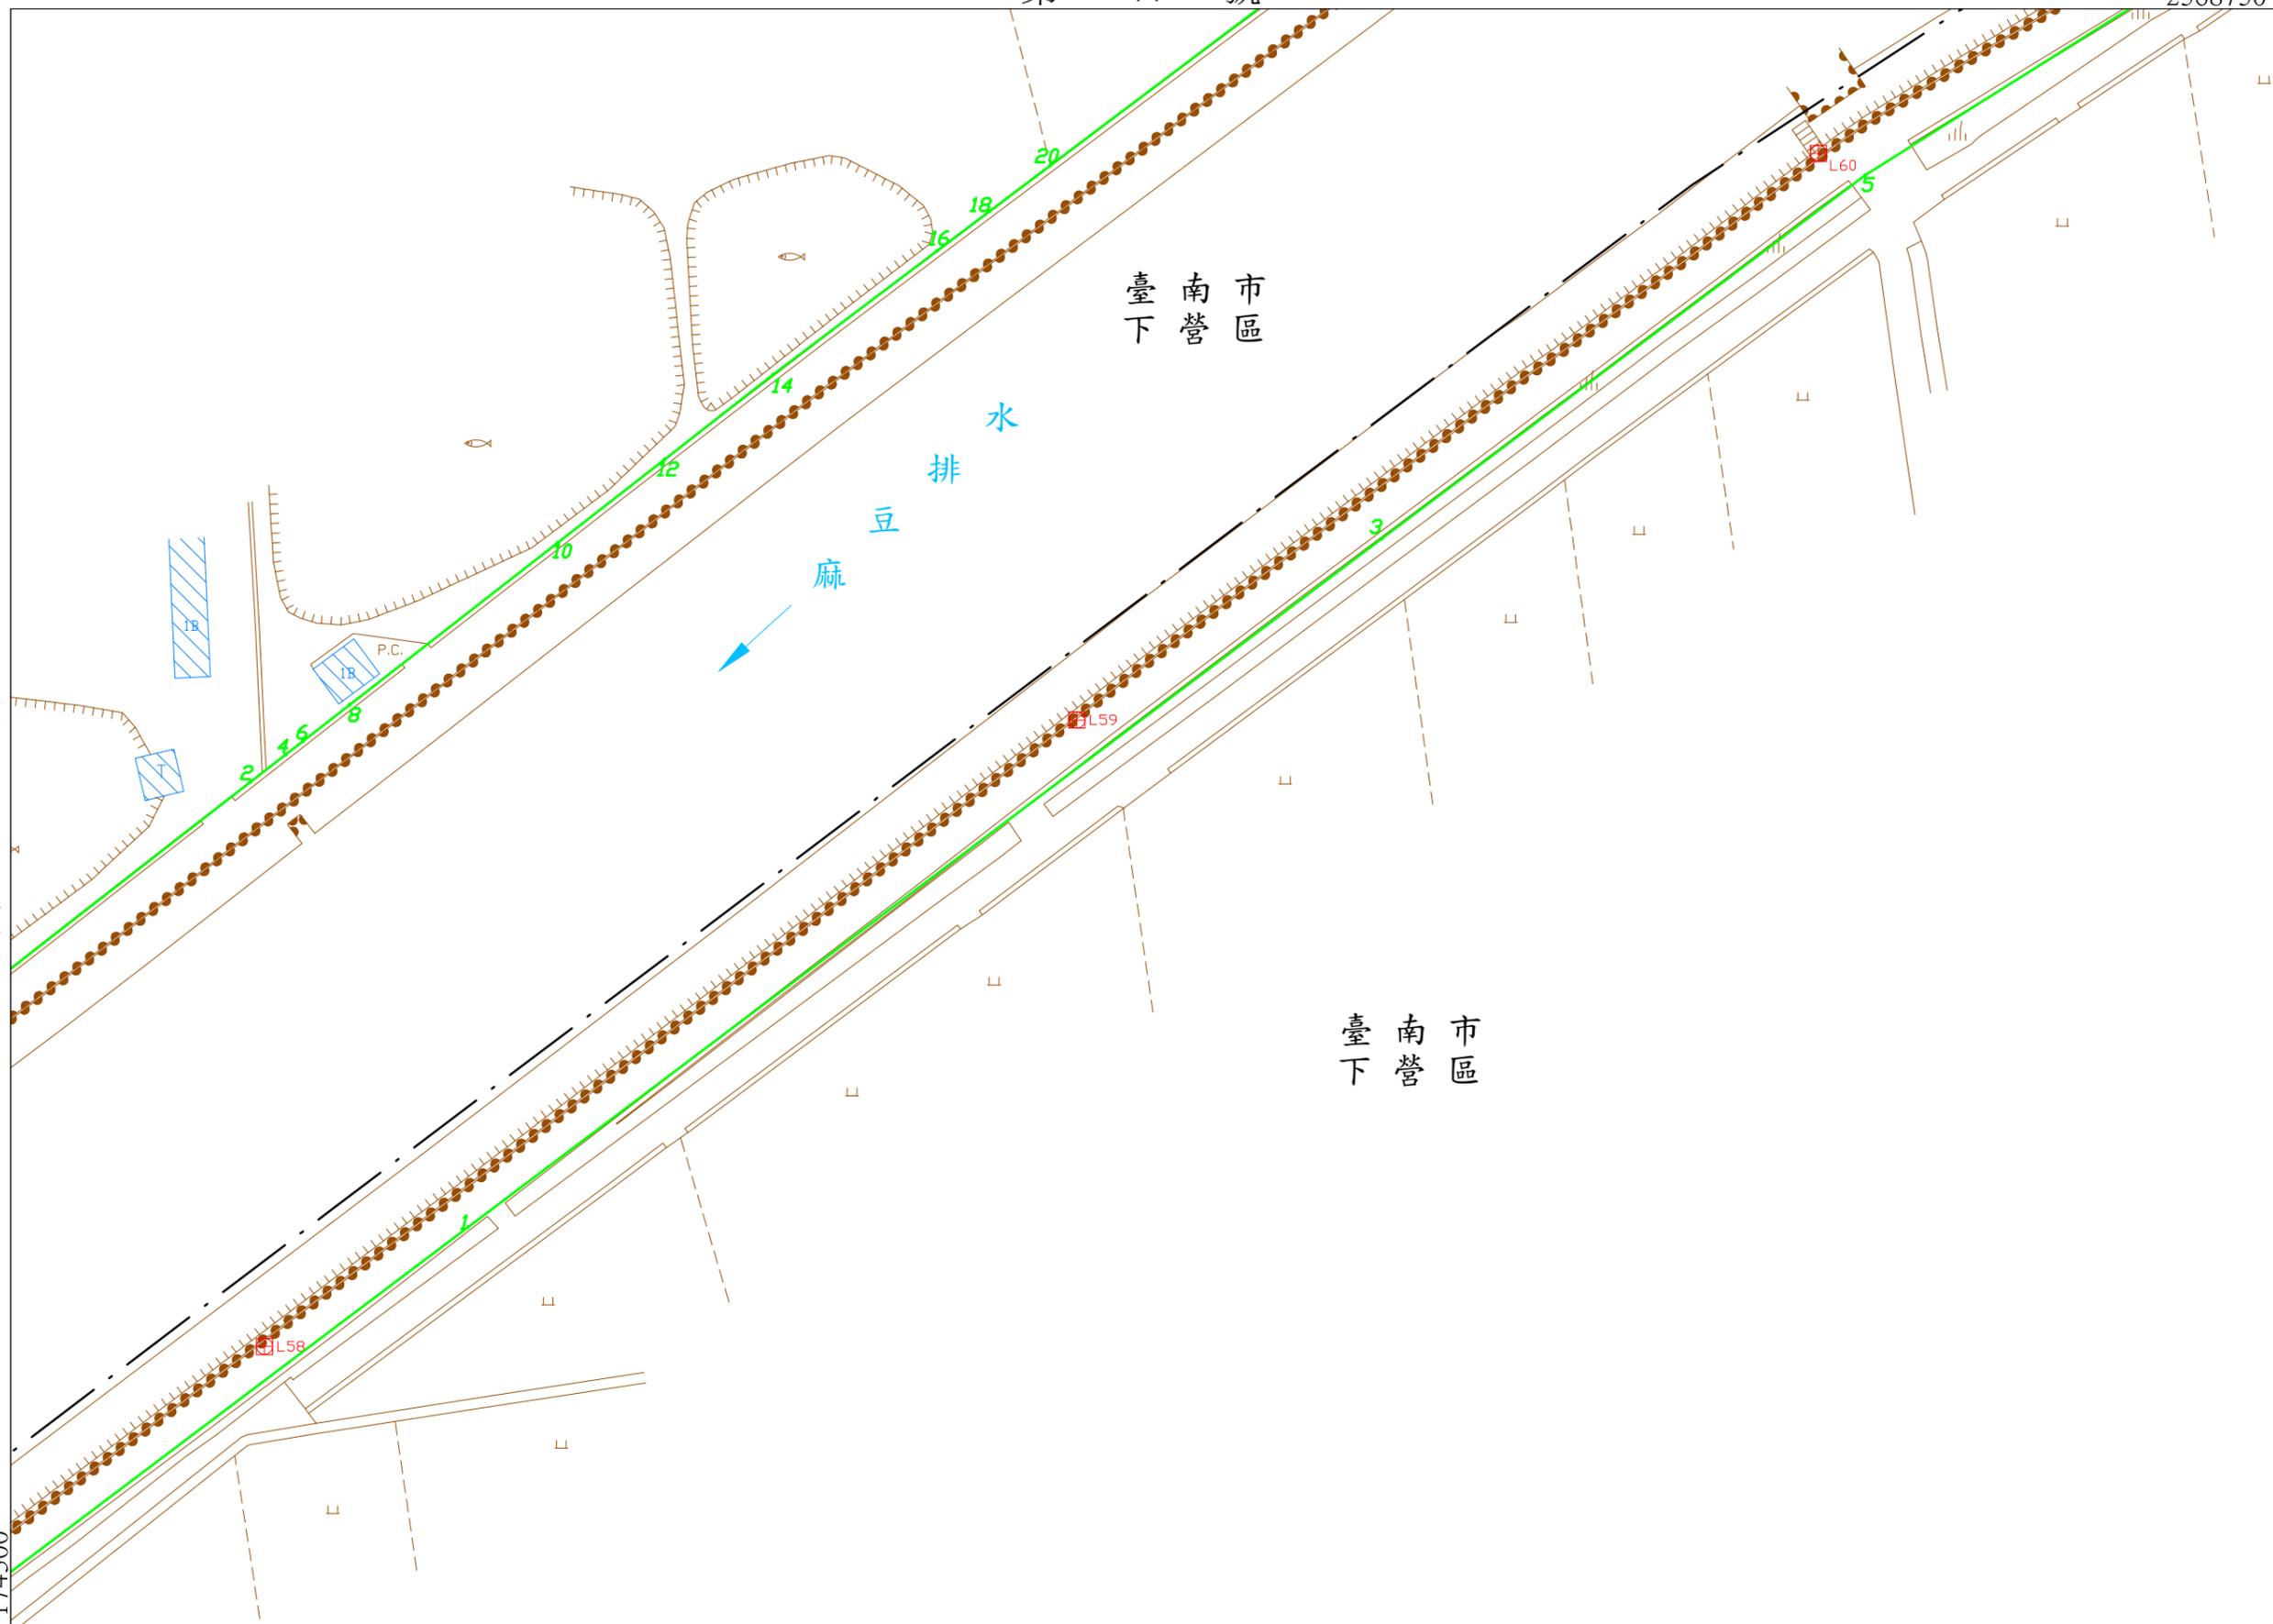

2569000

175000

第 號

臺南市區

臺南市區

下營排水

大溪橋

麻豆排水

臺南市區

第 44 號

第 48 號

174650

2568750


比例尺：1:1000

坐標系統：TM97[2010]

第 號

核定文號：府水工字第1110474814號

111年 4月12日核定

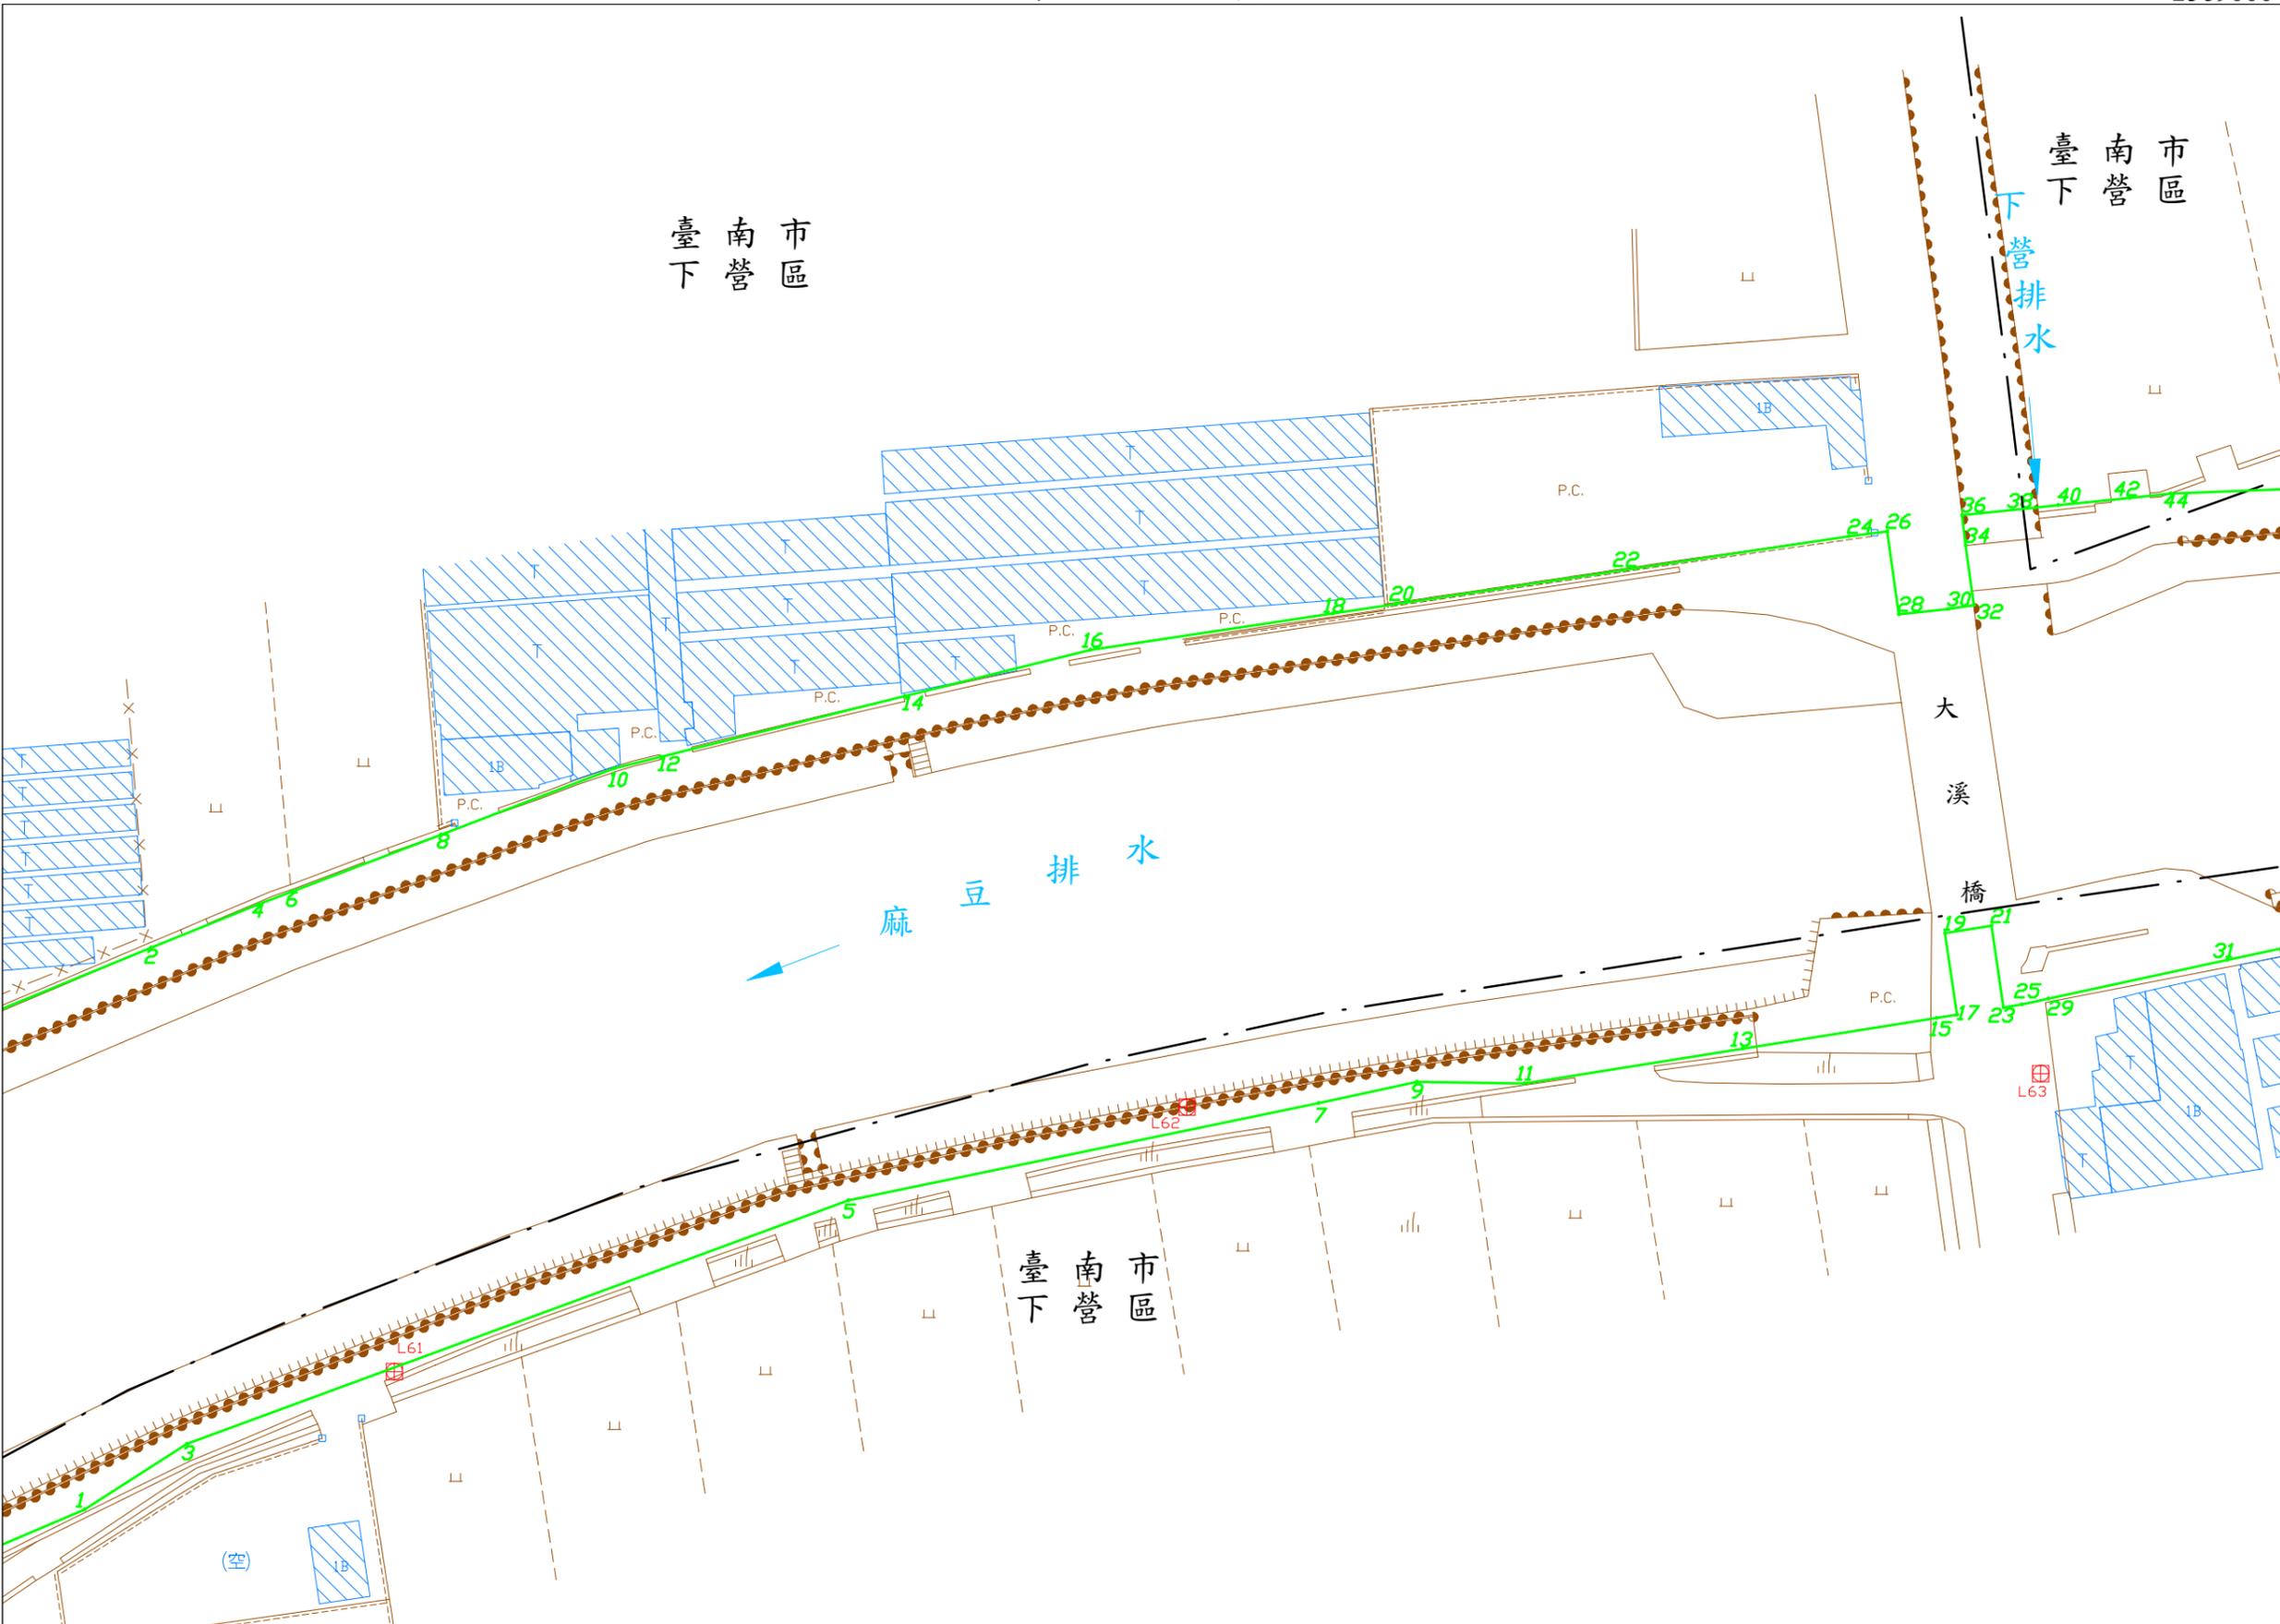

公告圖

麻豆排水圖籍第

47 號

臺南市 下營區

第 50 號

臺南市 下營區

175000

第 號

175350



麻豆排水圖籍第

48


第 51 號

臺南市下營區

第 47 號

2569000

175350

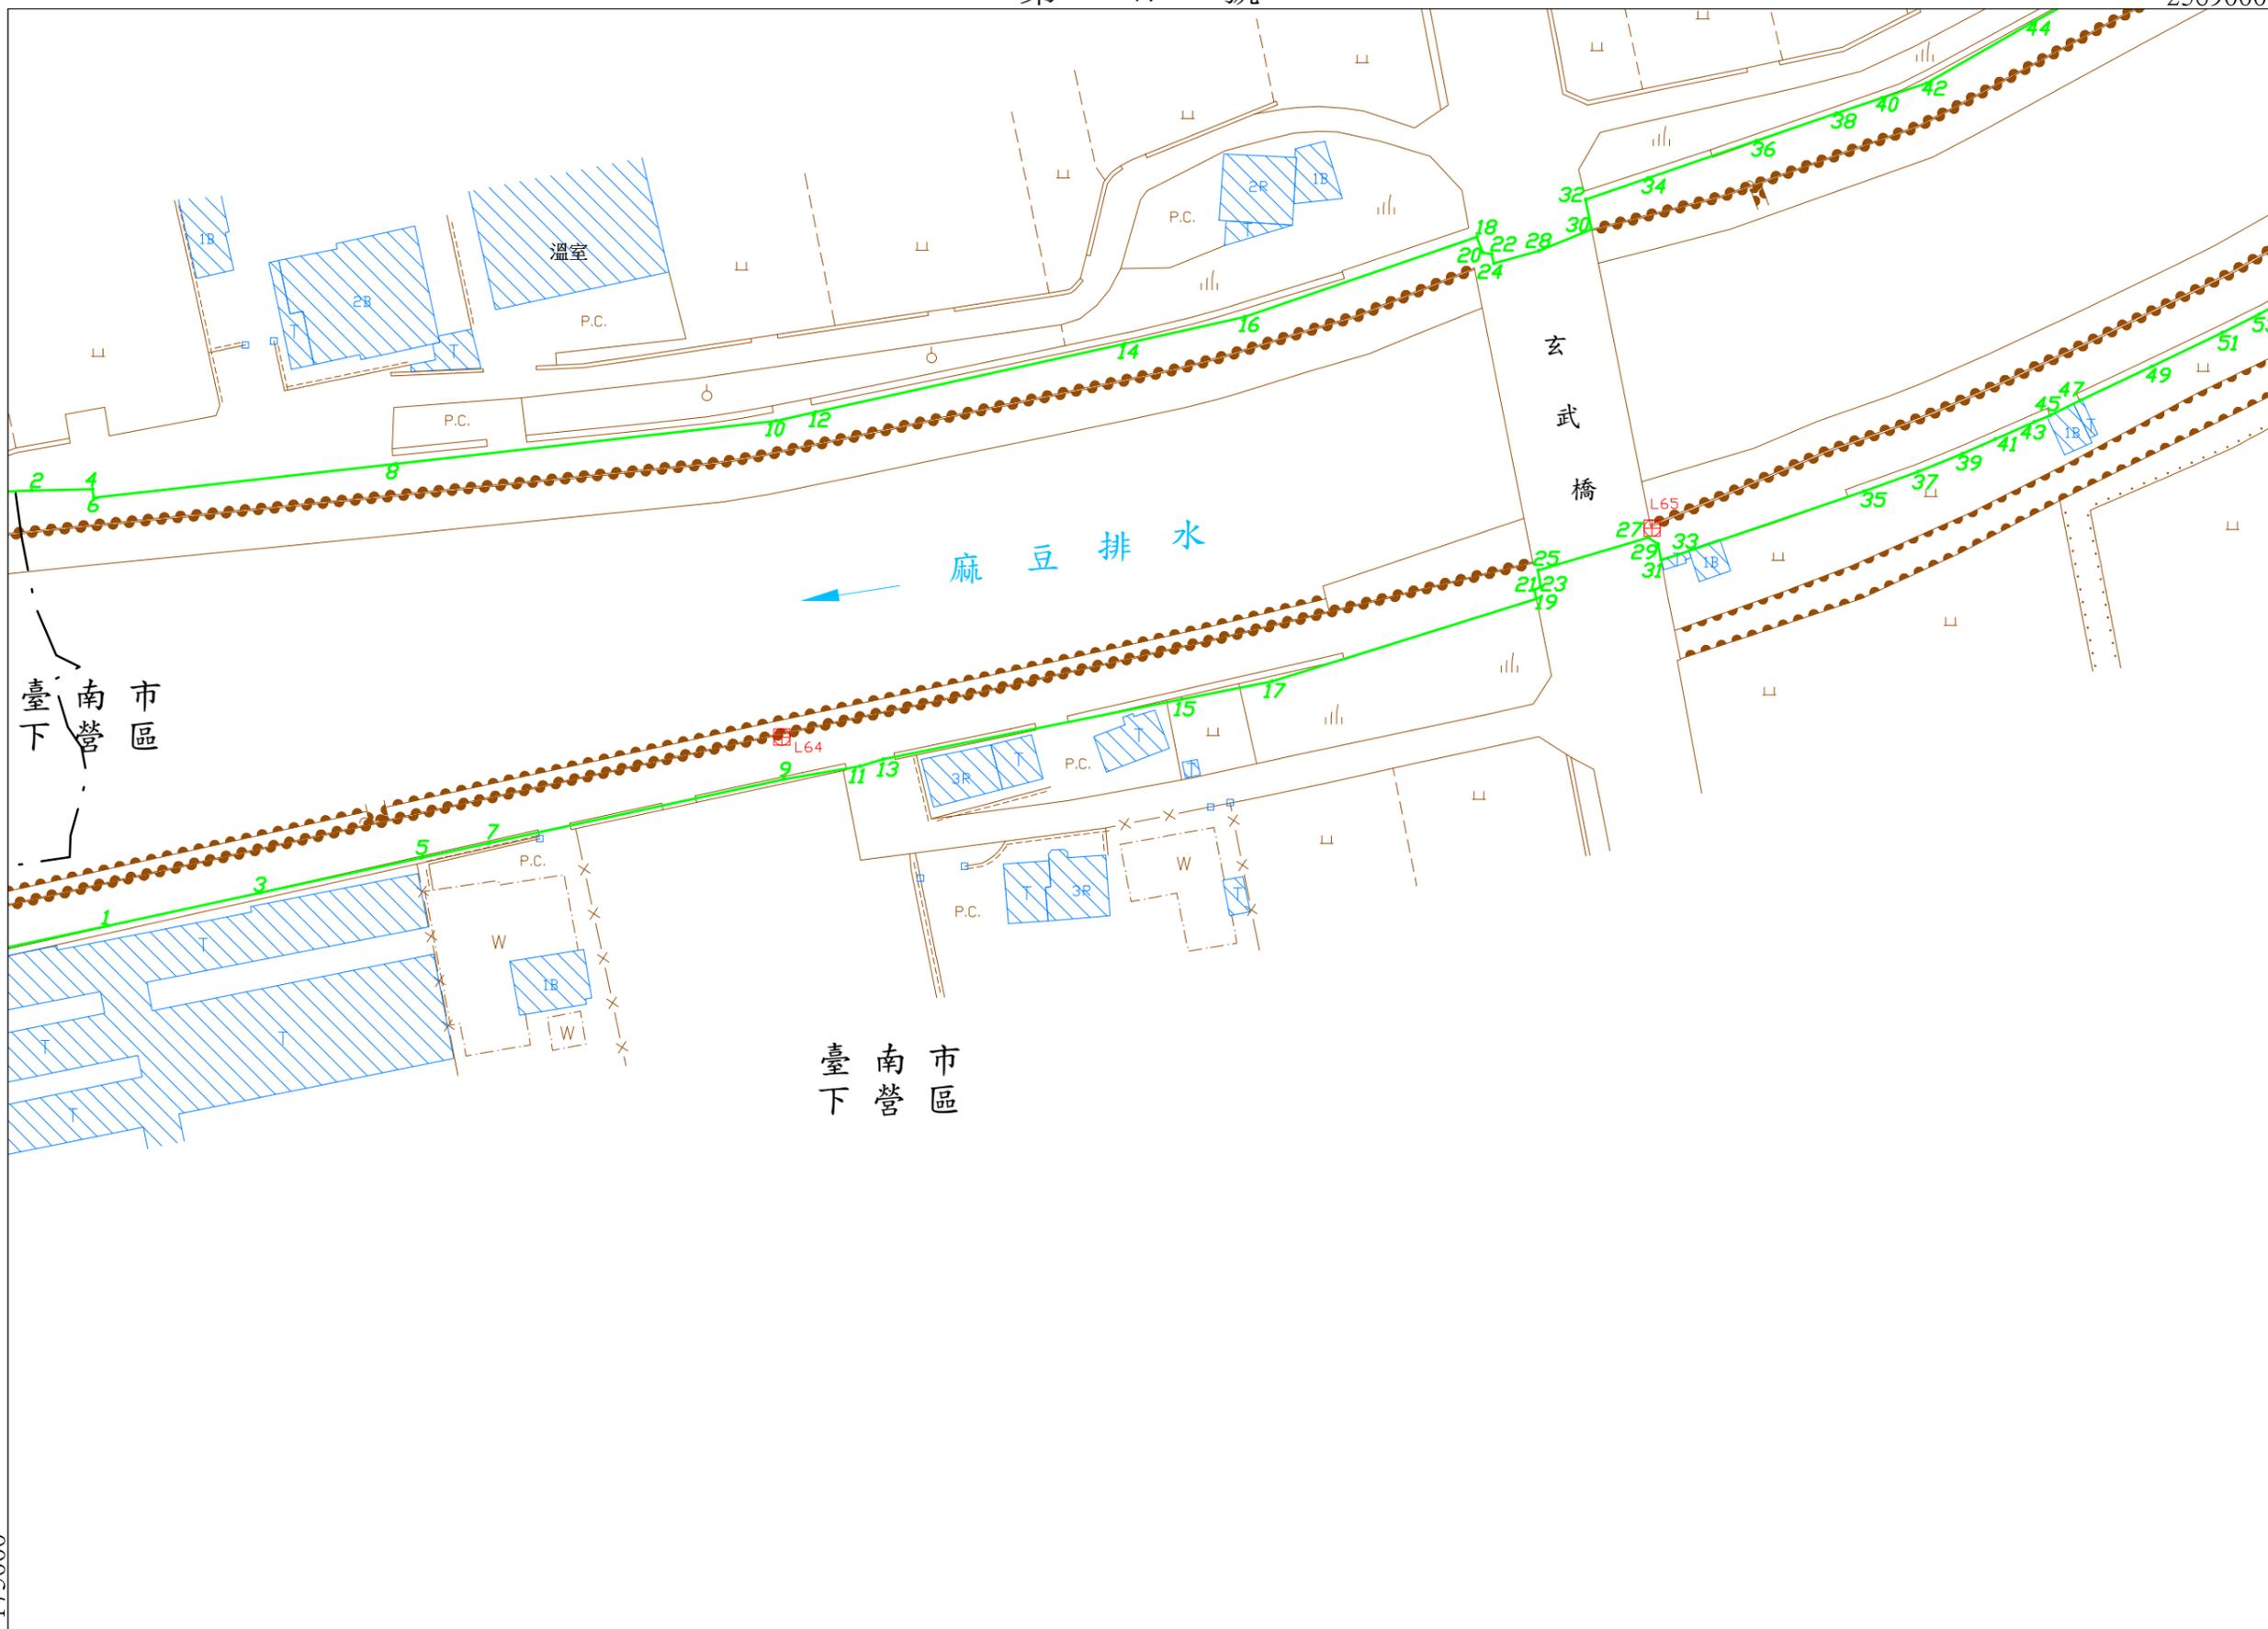

臺南市下營區

臺南市下營區

2568750

比例尺：1:1000

坐標系統: TM97[2010]

第 號

核定文號：府水工字第1110474814號

111年 4月12日核定

175000

麻豆排水圖籍第

49 號

臺南市下營區


第 53 號

臺南市下營區

175350

第 號



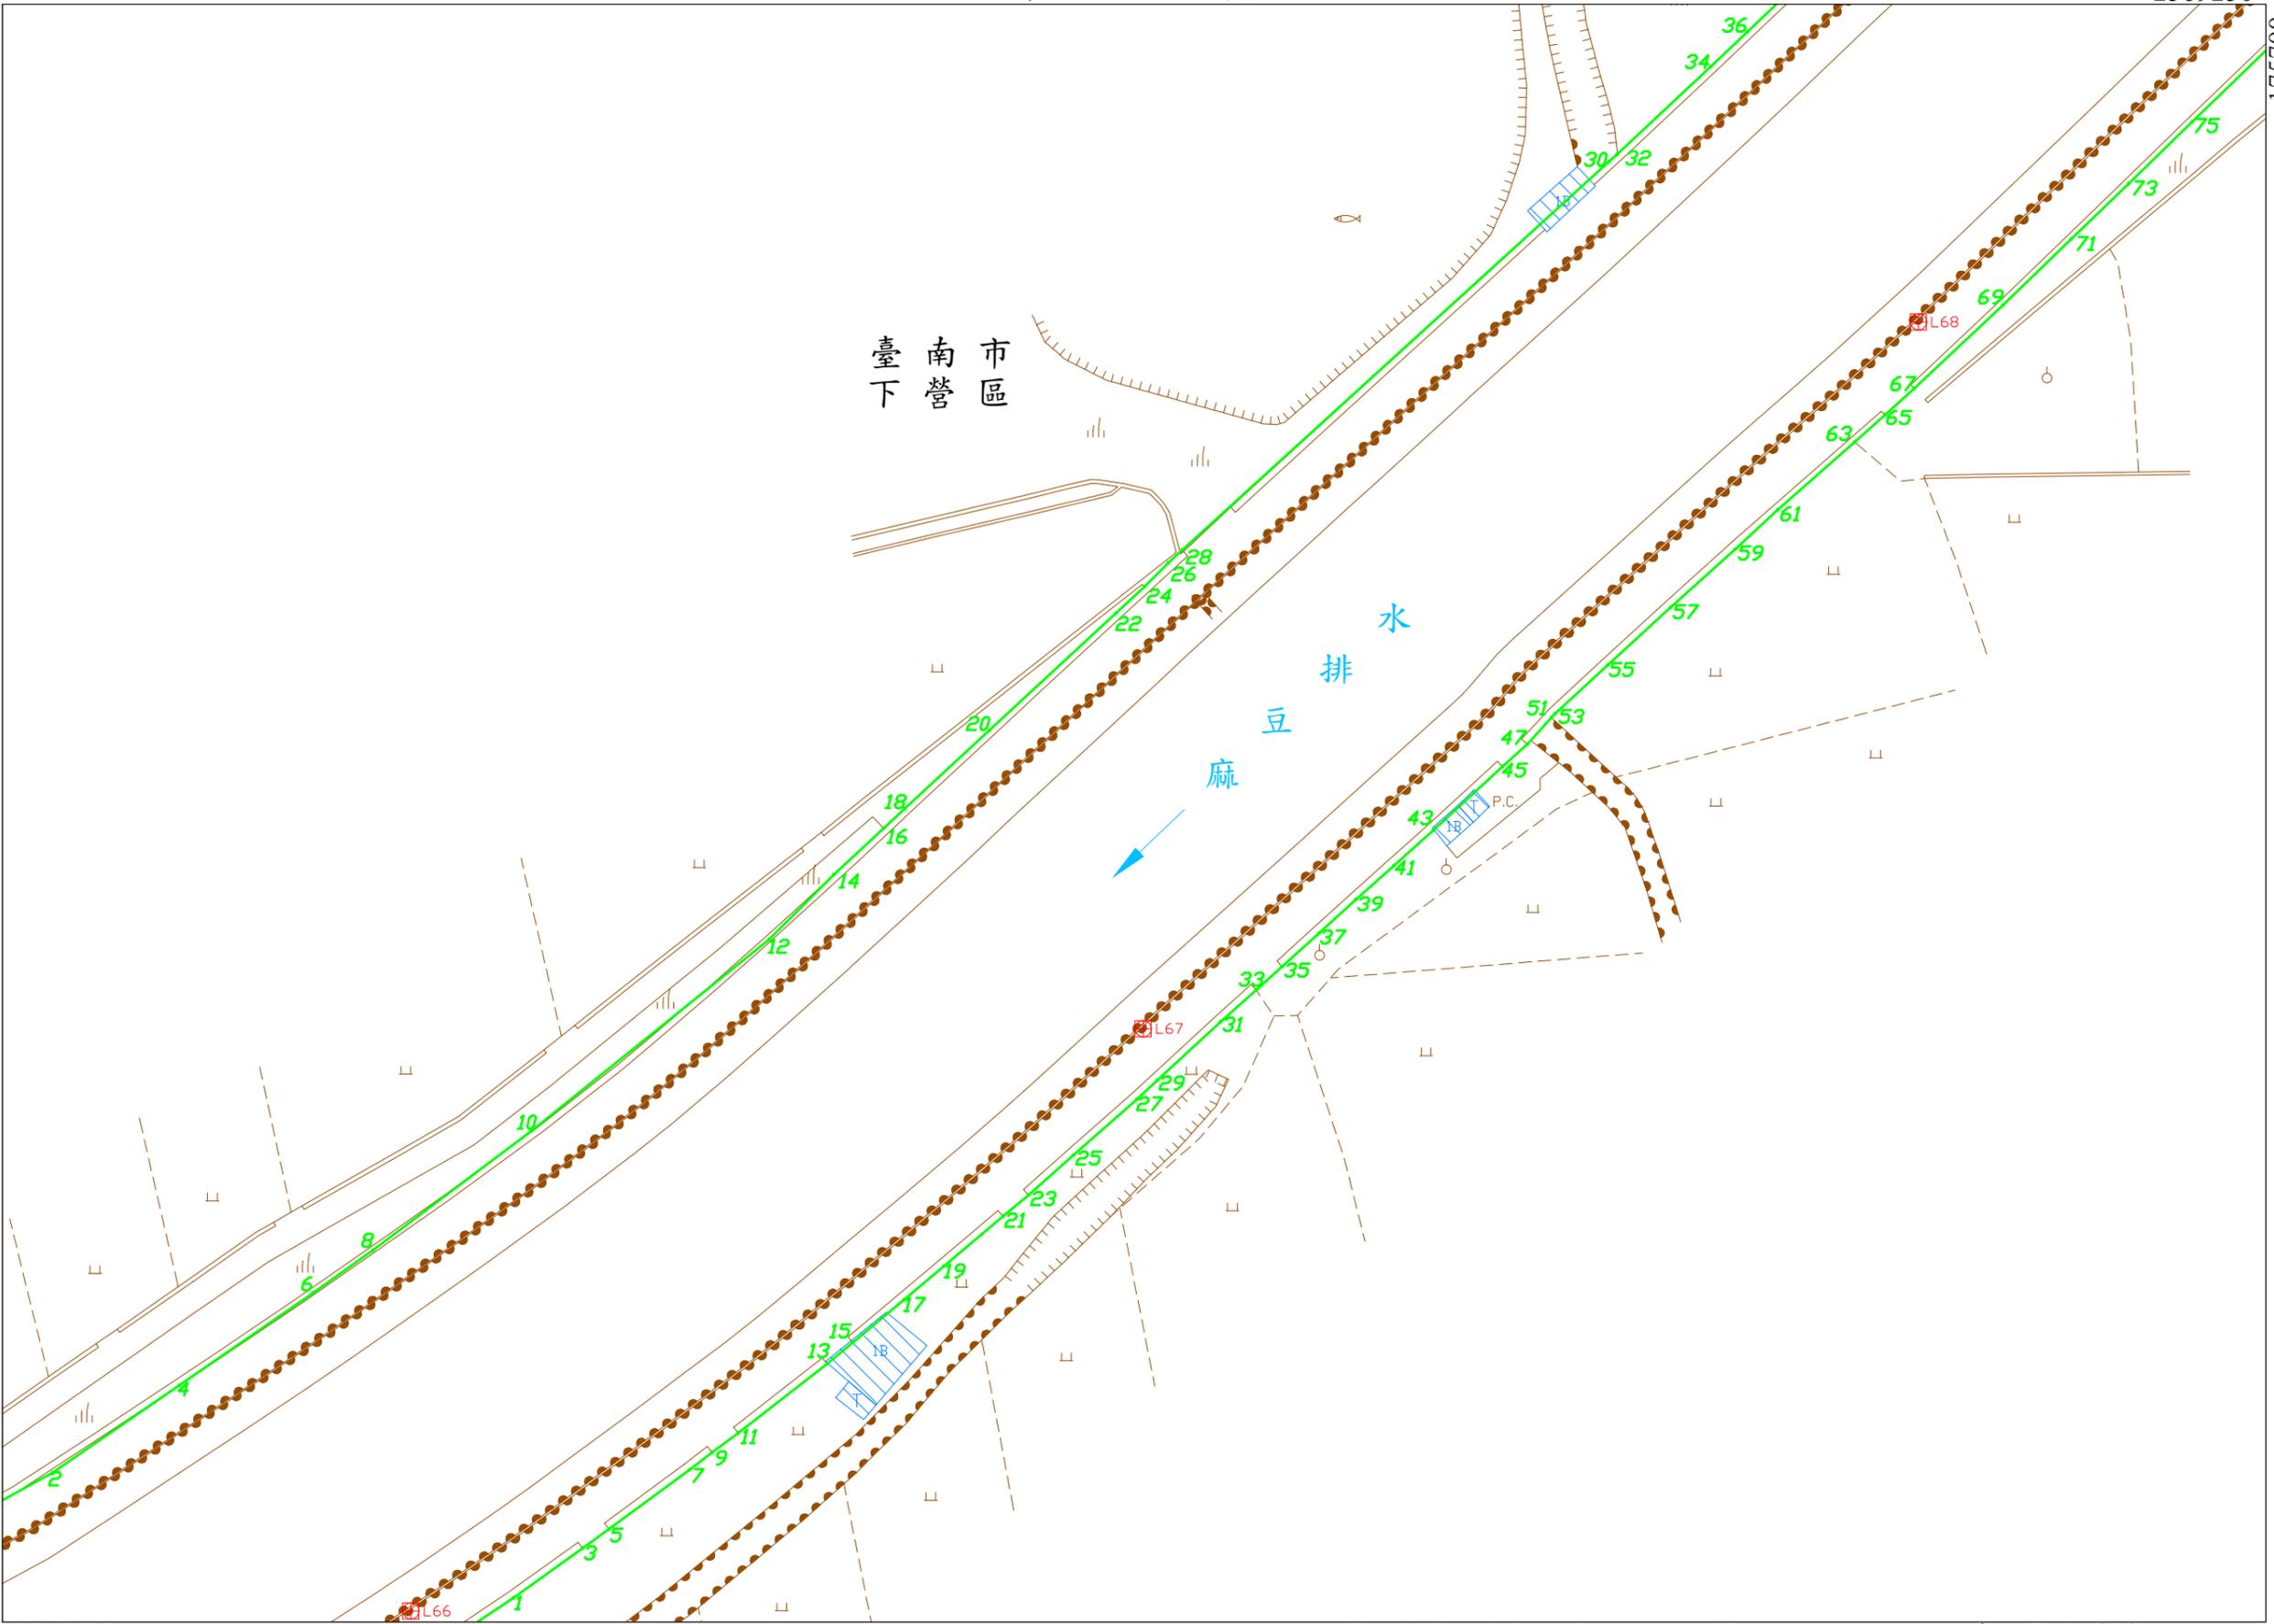


公告圖

麻豆排水圖籍第

51 號

臺南市 下營區

第 號

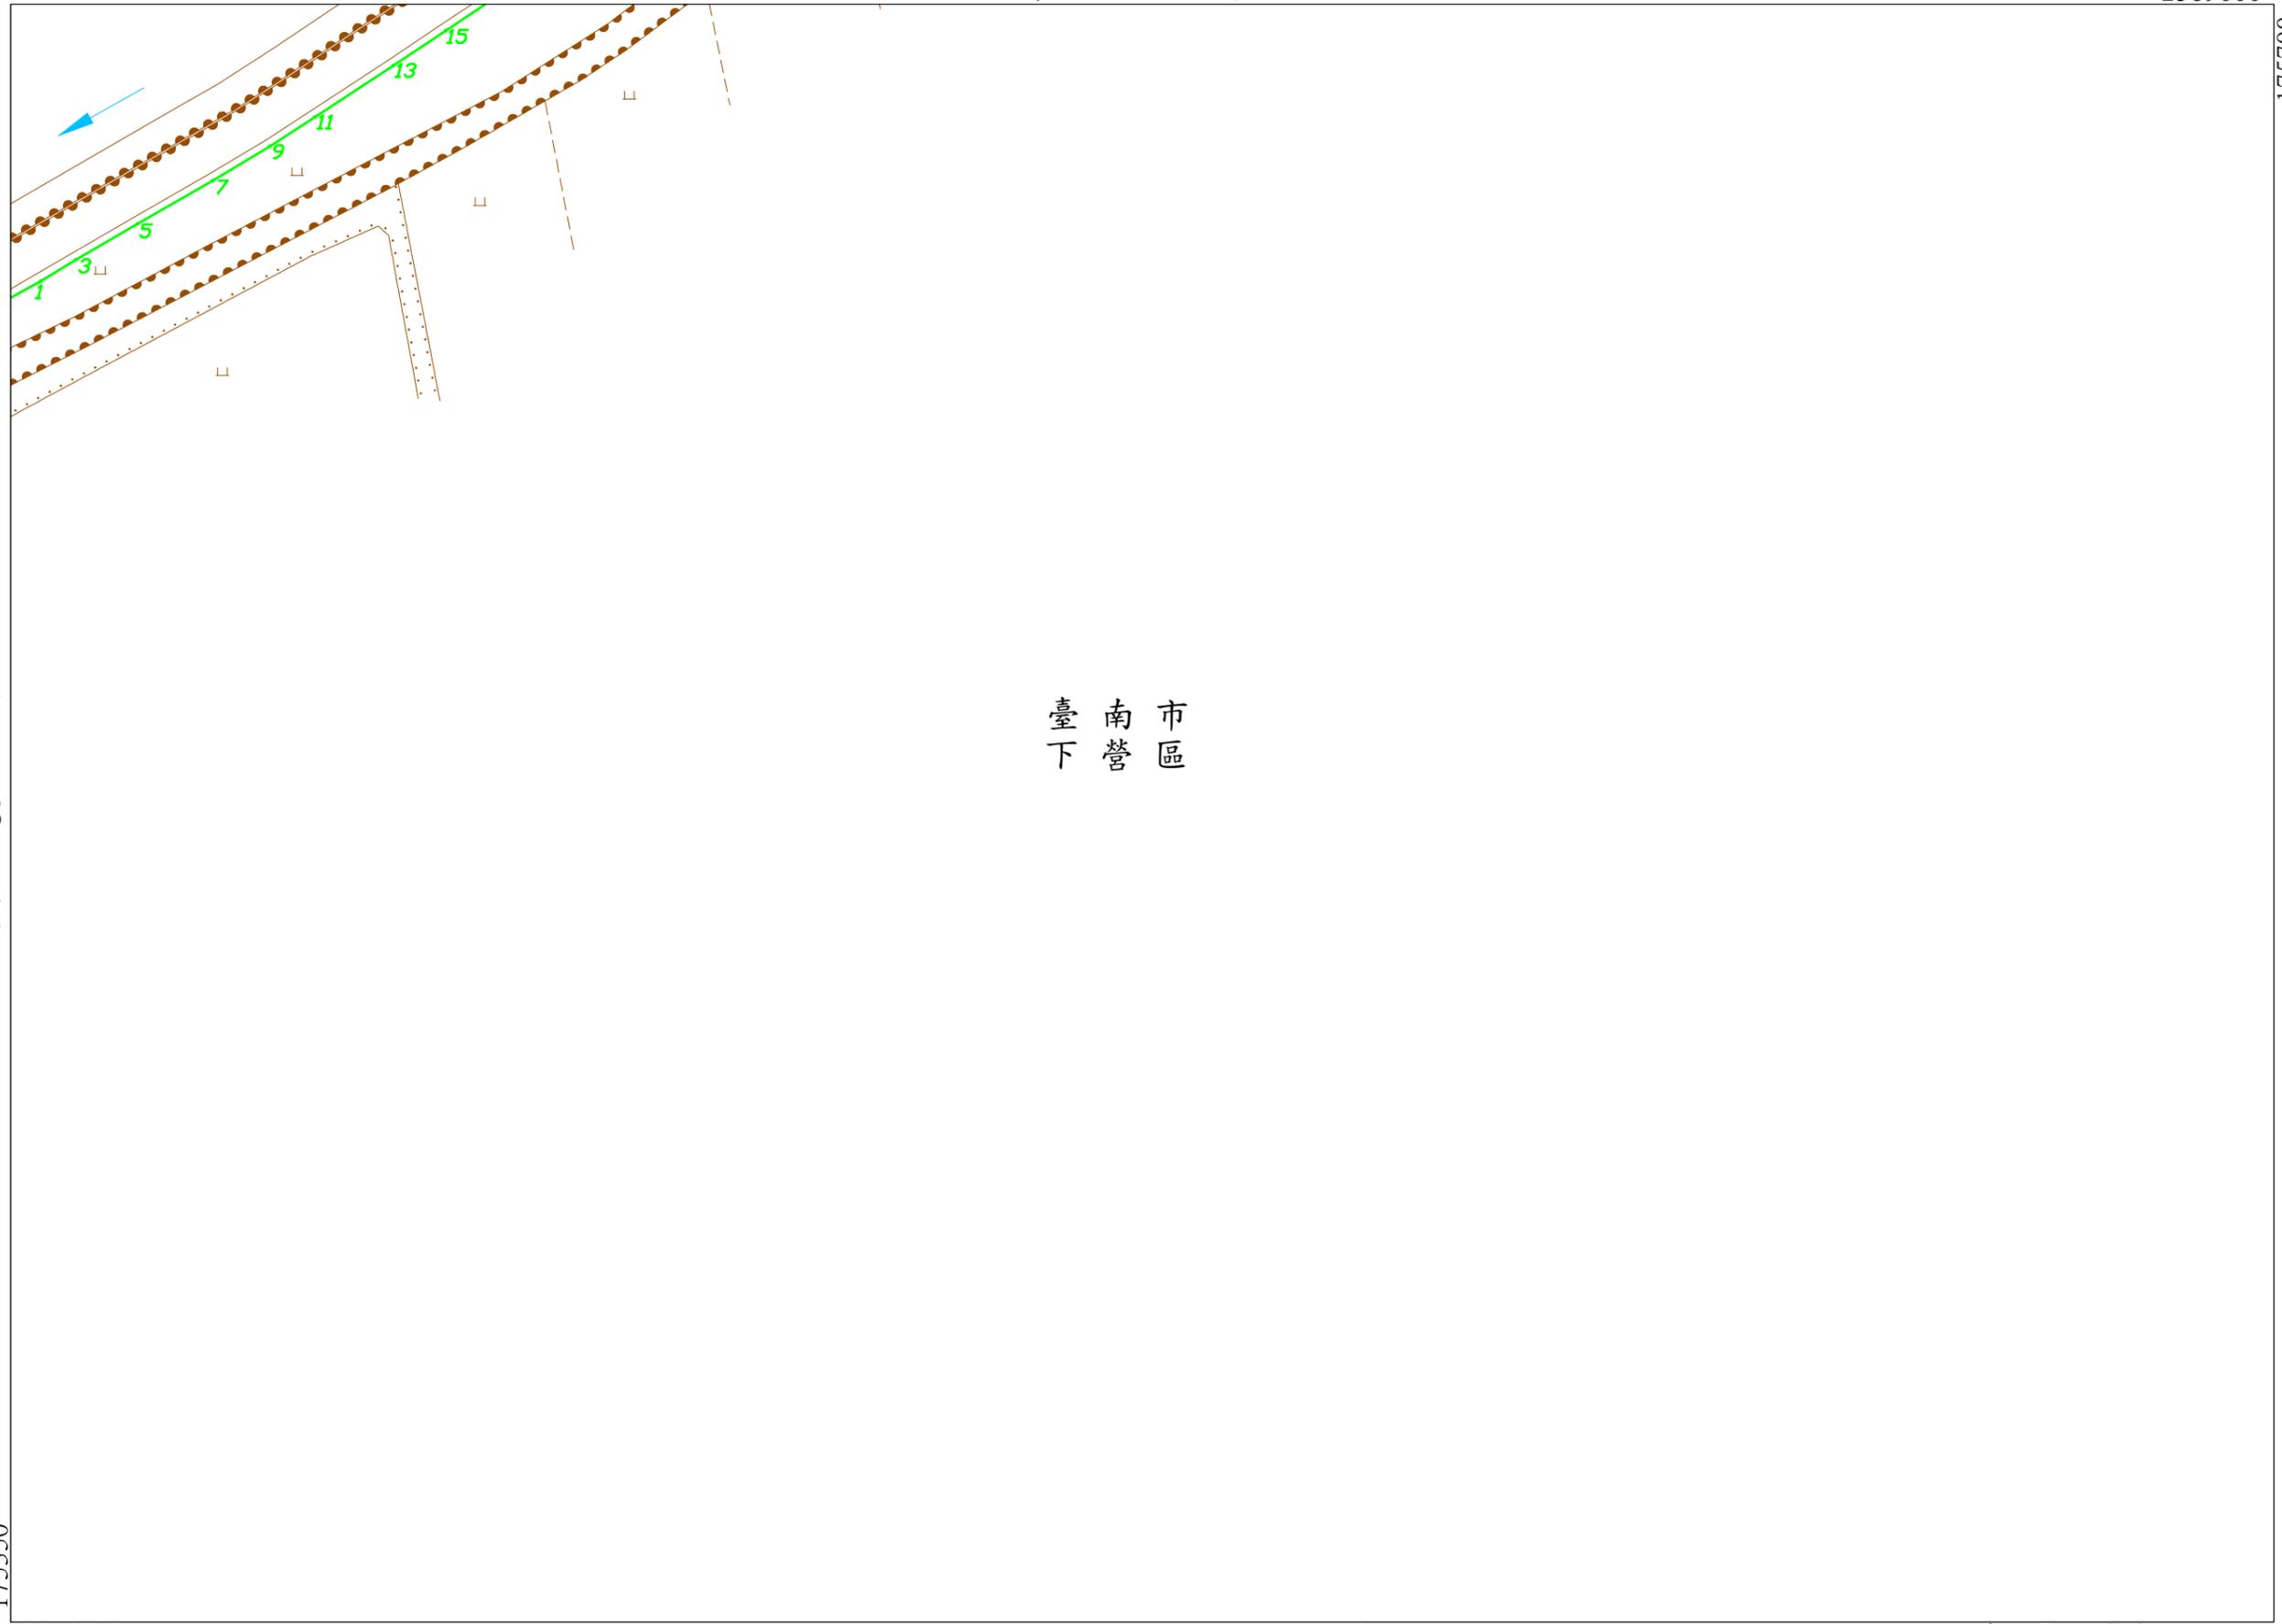

臺 南 市 區
下 營

第 48 號

175350

175700

麻豆排水圖籍第

52號

臺南市下營區

第56號

2569750

176050

第 號

臺南市下營區

第 號

臺南市下營區

第 53 號

核定文號：府水工字第1110474814號

111年 4月12日核定

2569500 比例尺：1:1000

坐標系統: TM97[2010]


175700



2569500

176050

第 52 號

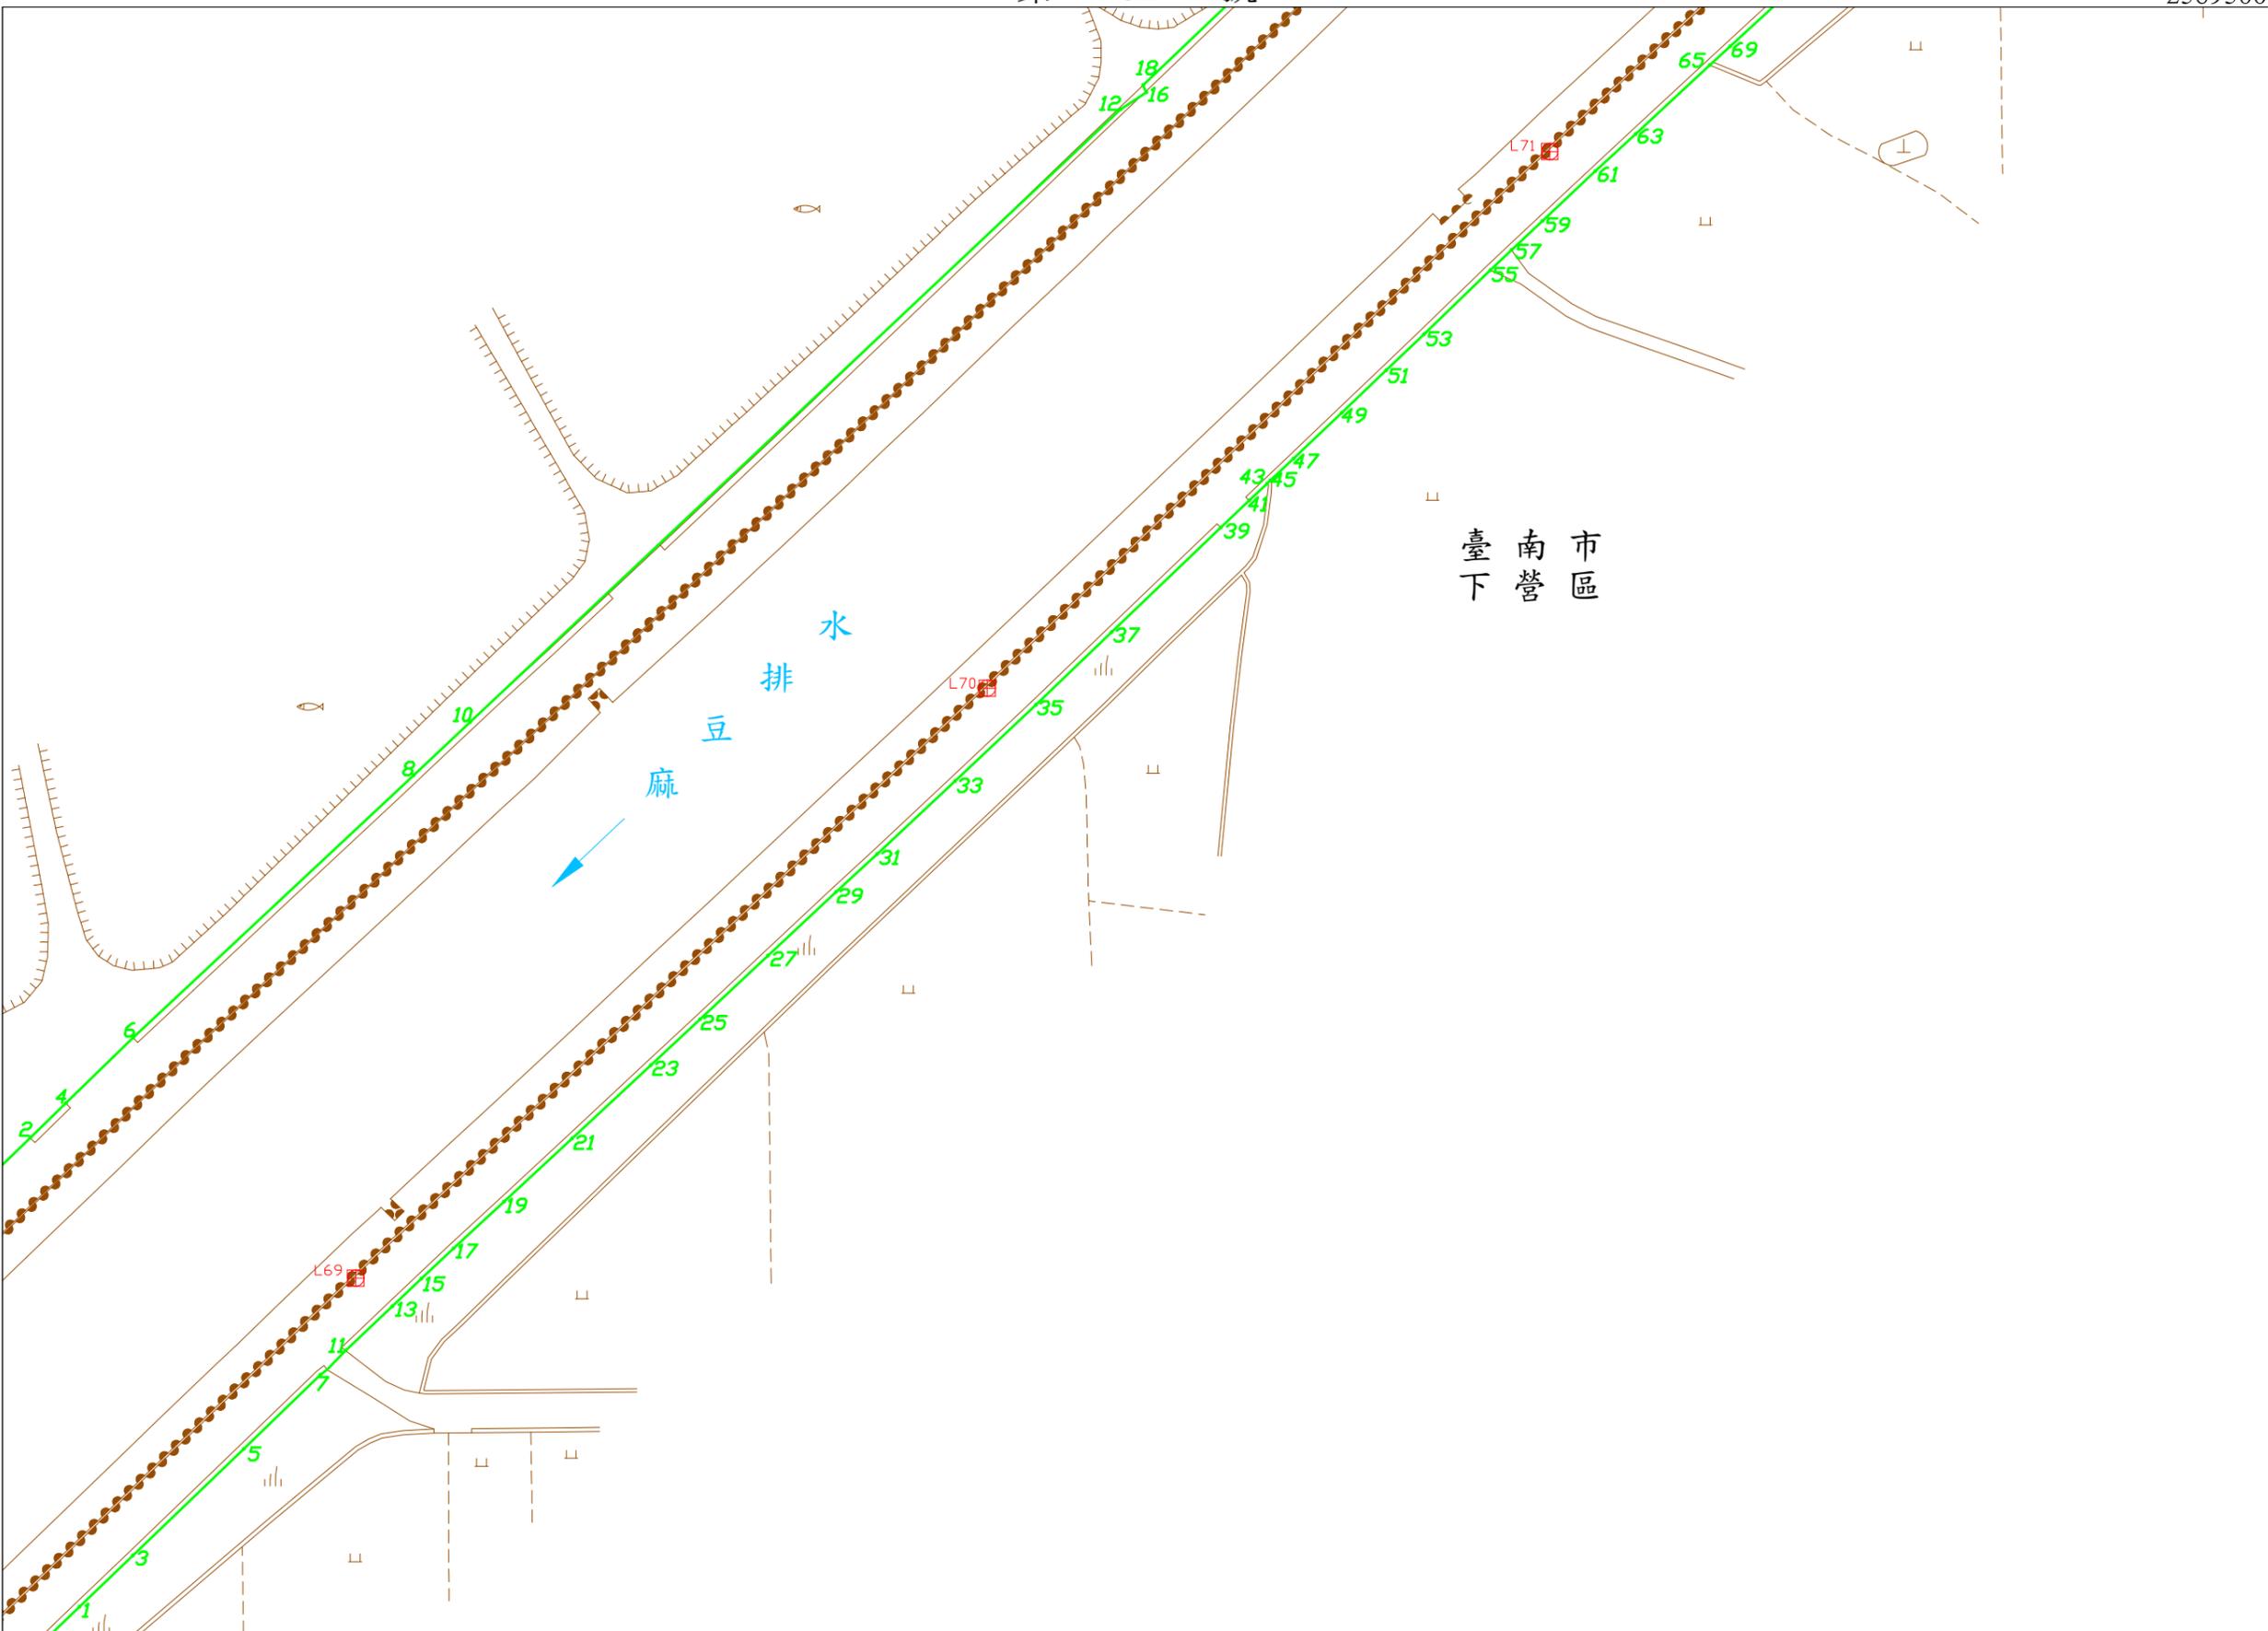

第 49 號

第 54 號

核定文號：府水工字第1110474814號

111年 4月12日核定

175700

2569250

比例尺：1:1000

坐標系統：TM97[2010]

公告圖

麻豆排水圖籍第

54 號

臺南市 下營區

臺 南 市
下 營 區

第
50
號

175700

176050

麻豆排水圖籍第

55號

臺南市下營區

2570000

176400

第 號

第 號

第 號

176050

2569750


比例尺：1:1000

坐標系統: TM97[2010]

第 56 號

核定文號：府水工字第1110474814號

111年 4月12日核定

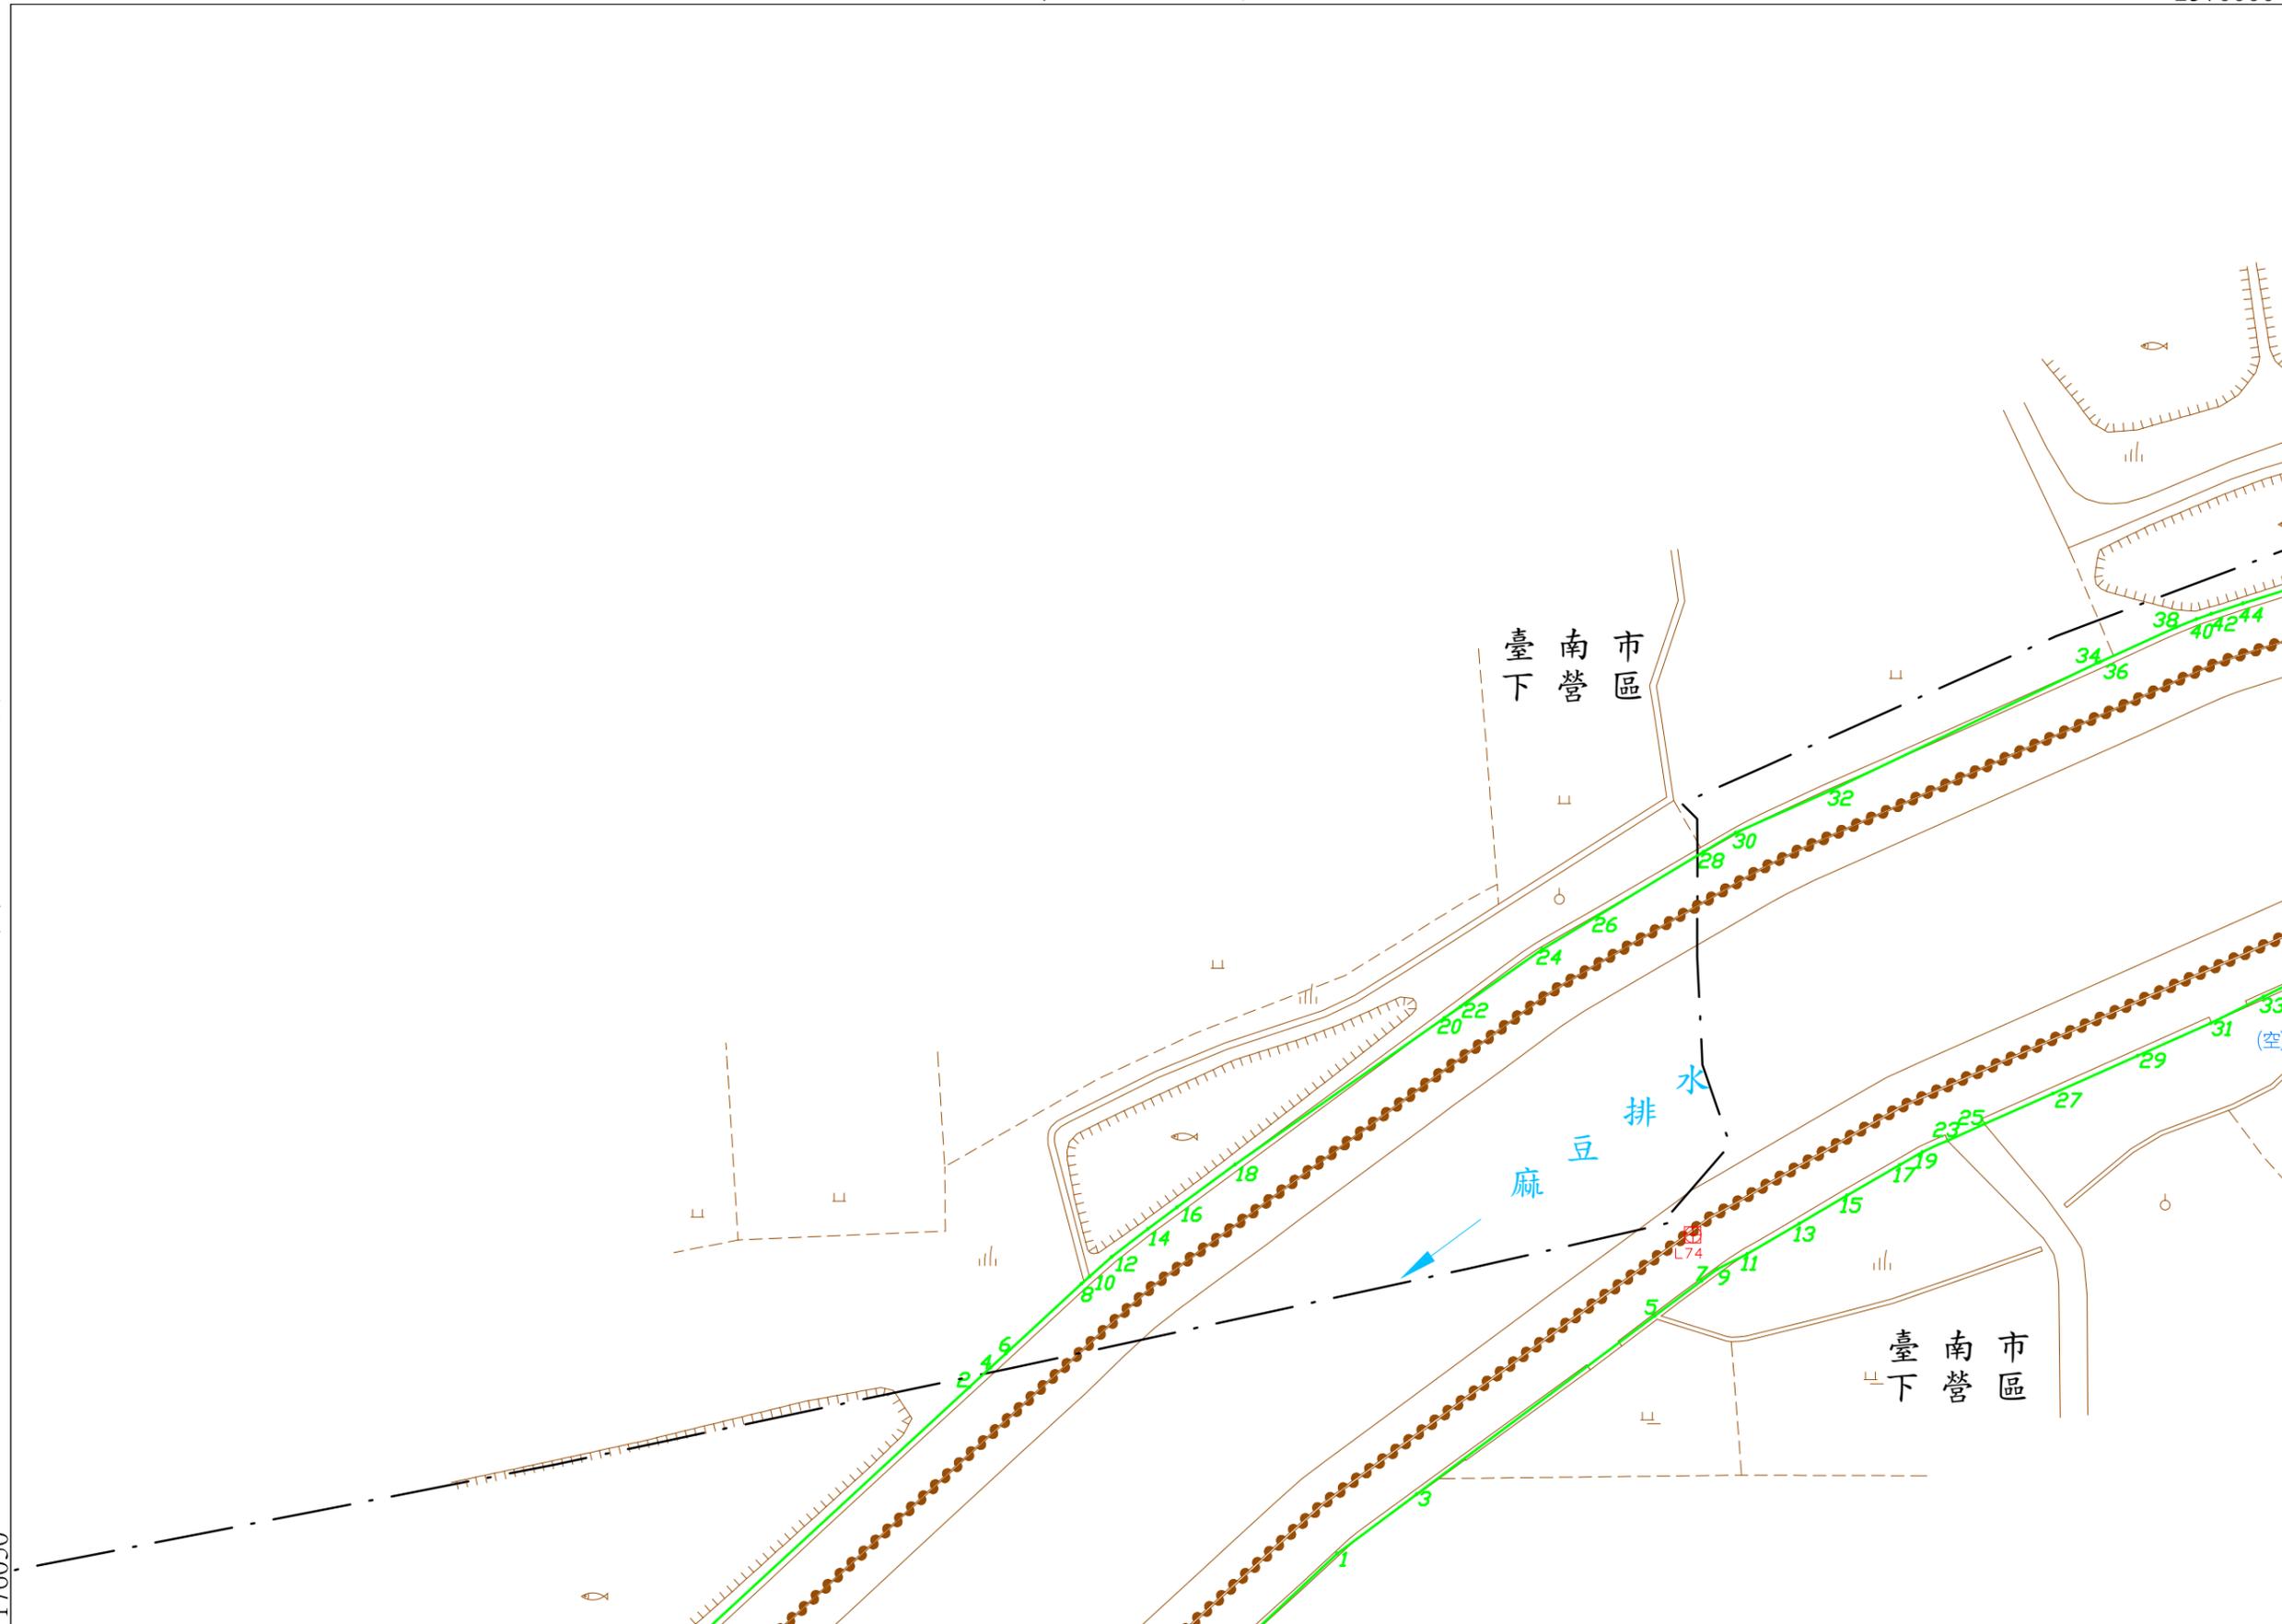


2569750

176400

第 55 號

第 52 號

臺南市區

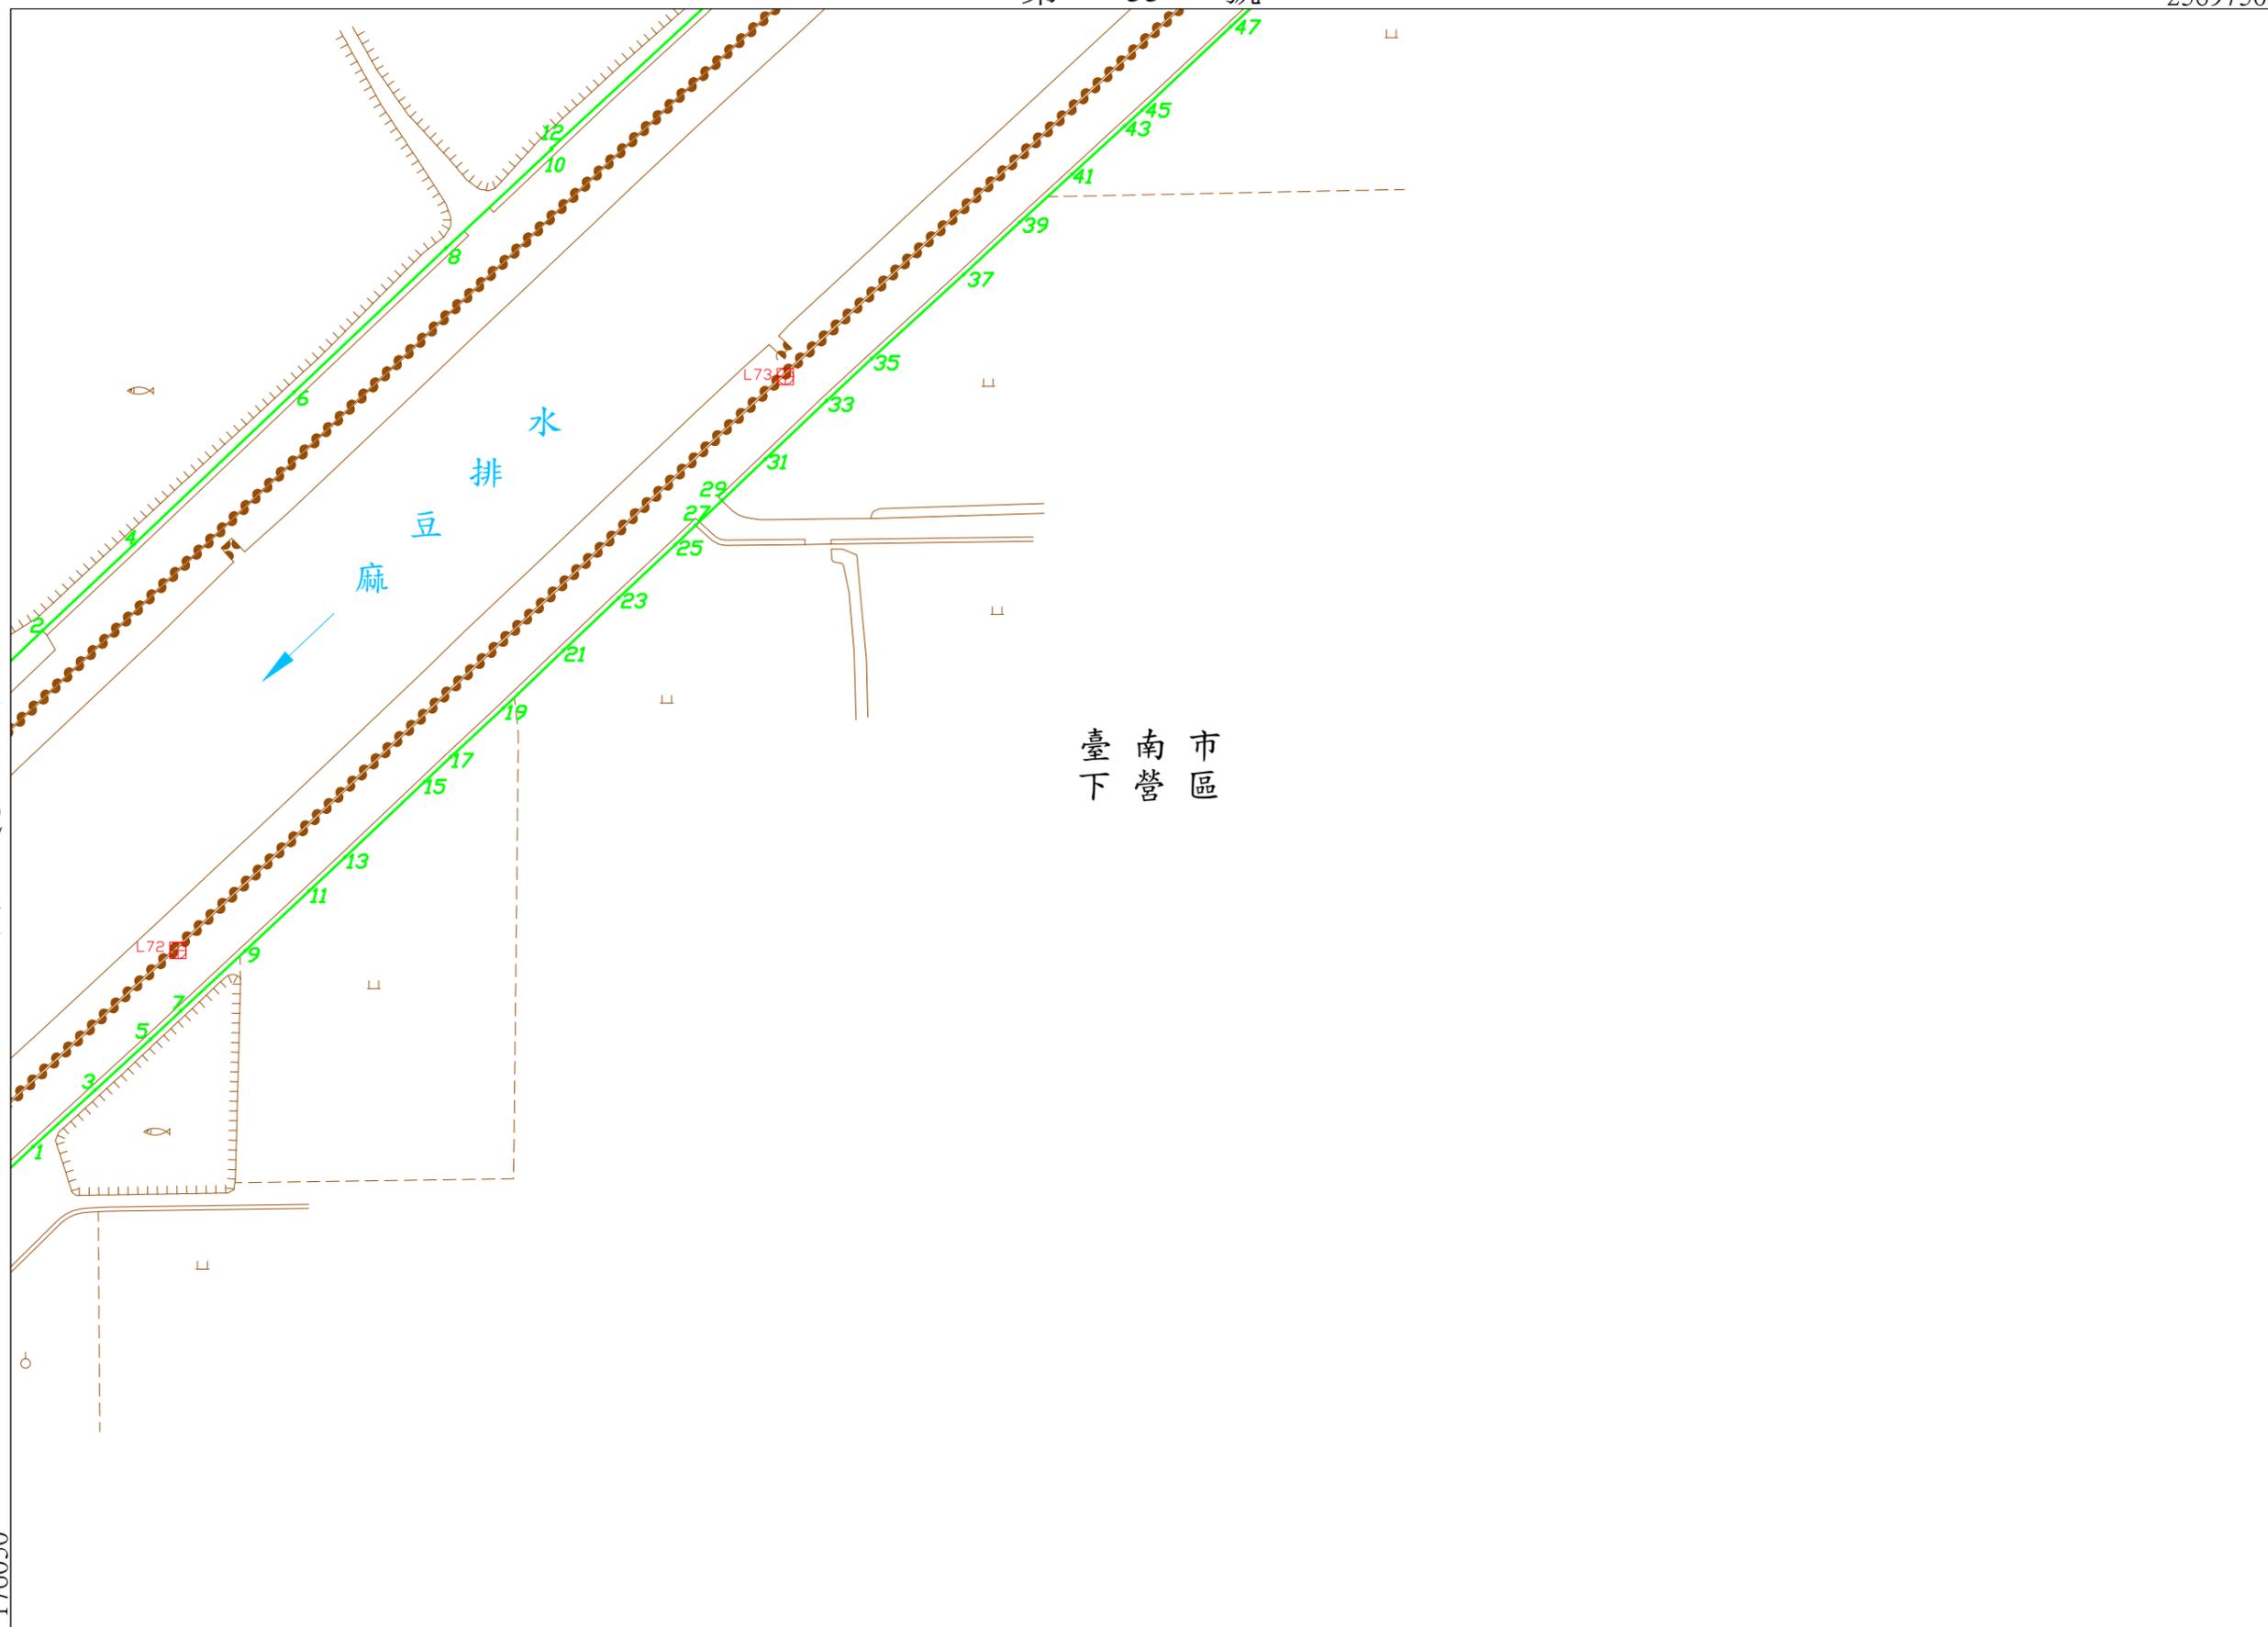

2569500

比例尺 : 1:1000

坐標系統: TM97[2010]

第 號

核定文號 : 府水工字第1110474814號

111年 4月12日核定

2570000

176750

臺南市區
下營區

北頂中排
(空)


臺南市區
下營區

麻豆排水

橋頭港橋

臺南市區
下營區

麻豆排水設施範圍終點
L X=176690 Y=2569890
R X=176689 Y=2569943

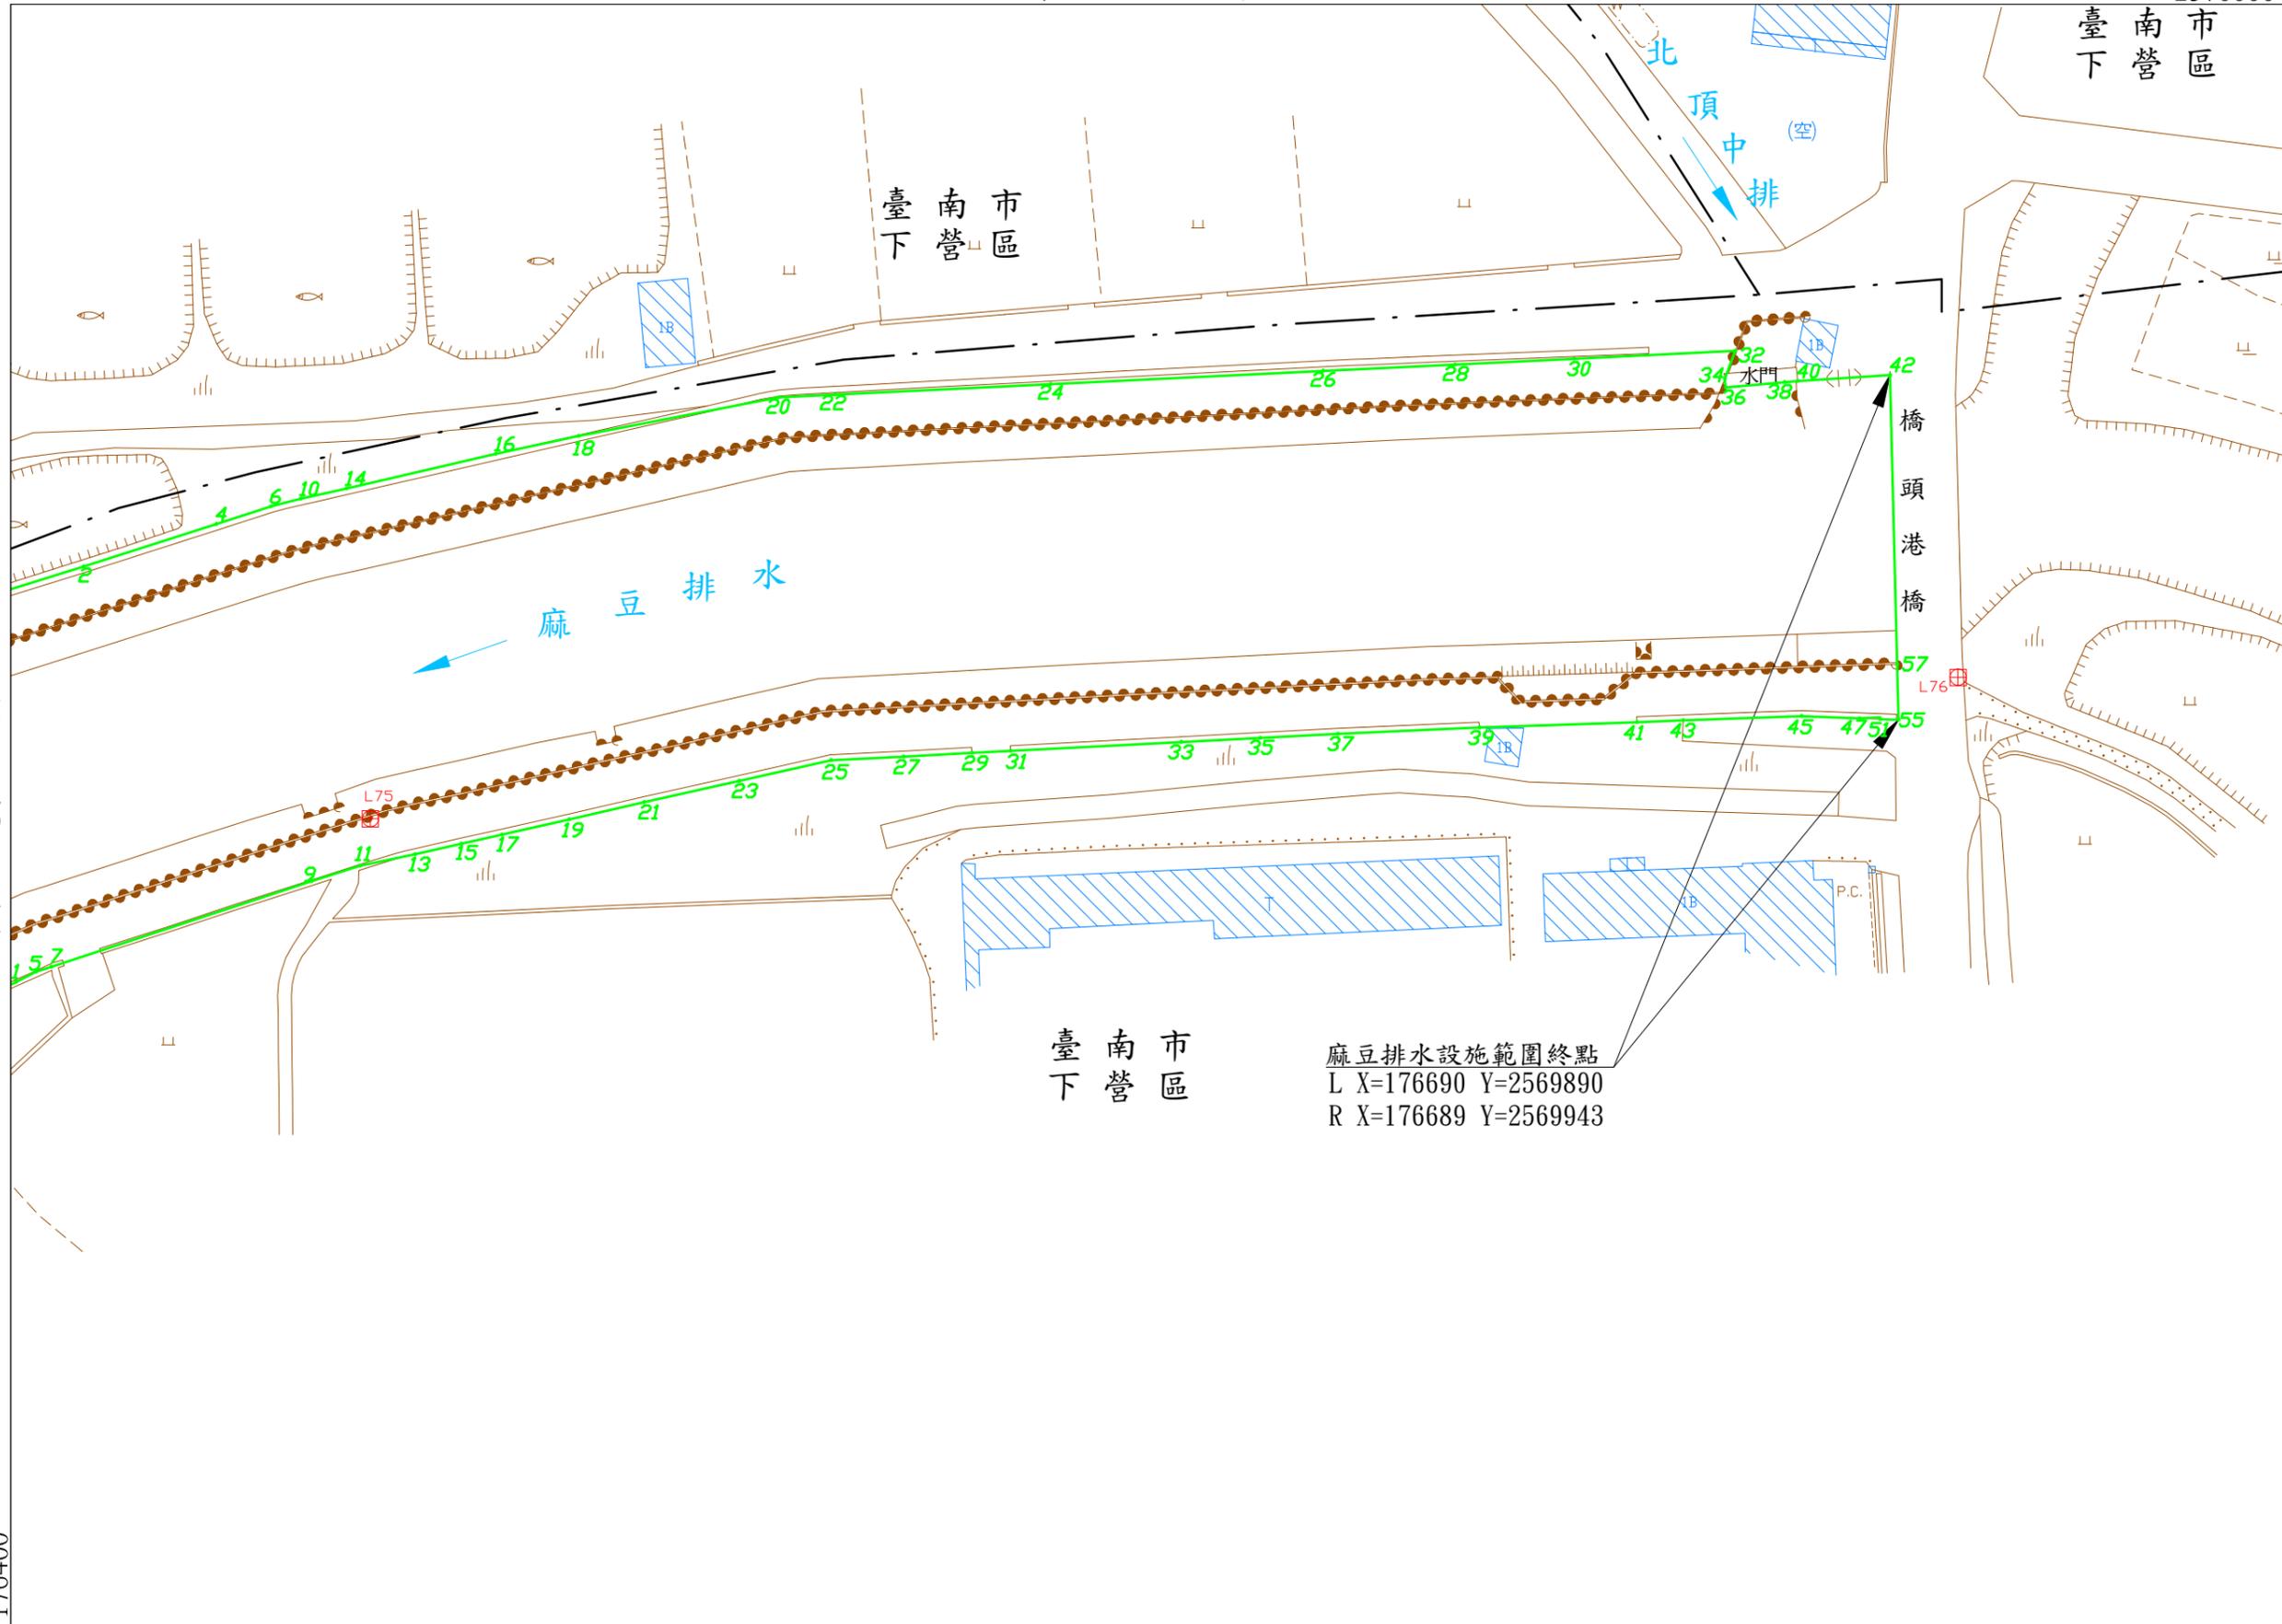

第55號

176400

2569750

比例尺：1:1000

坐標系統: TM97[2010]

第 號

核定文號：府水工字第1110474814號

111年 4月12日核定