


現有巷道案位置圖暨實測現況圖

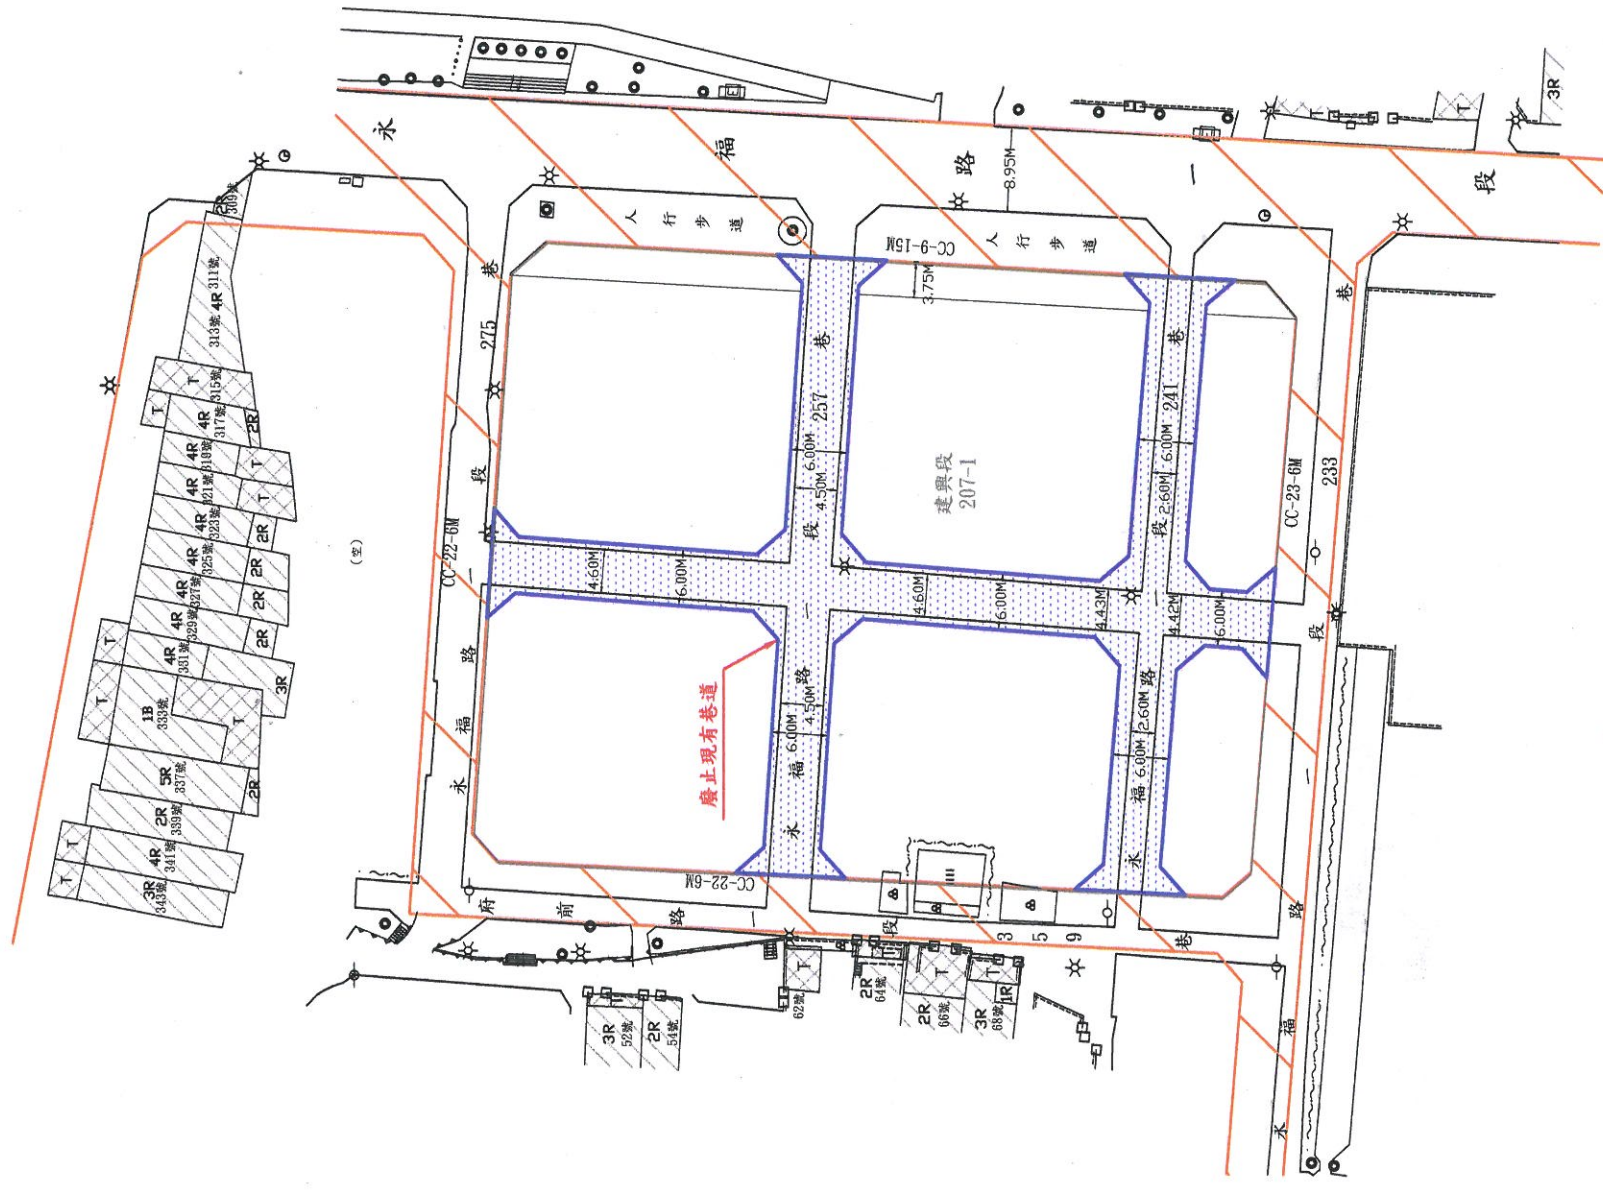

圖例表

圖示	地物名稱
	申請基地
	廢止現有巷道範圍
	都市計畫線
	地籍線
	公園用地
	機關用地
	古蹟保存區
	商業區
	永久房屋
	臨時房屋
	磚石牆
	硬路面道路
R	混凝土屋
水	路燈
	電信桿
	電力桿
B	磚屋
口	門
T	臨時屋(棚)
田	變壓箱座
	生籬
	鐵欄杆
	石砌墩坎