


# 下營區南69線道路拓寬工程地籍圖

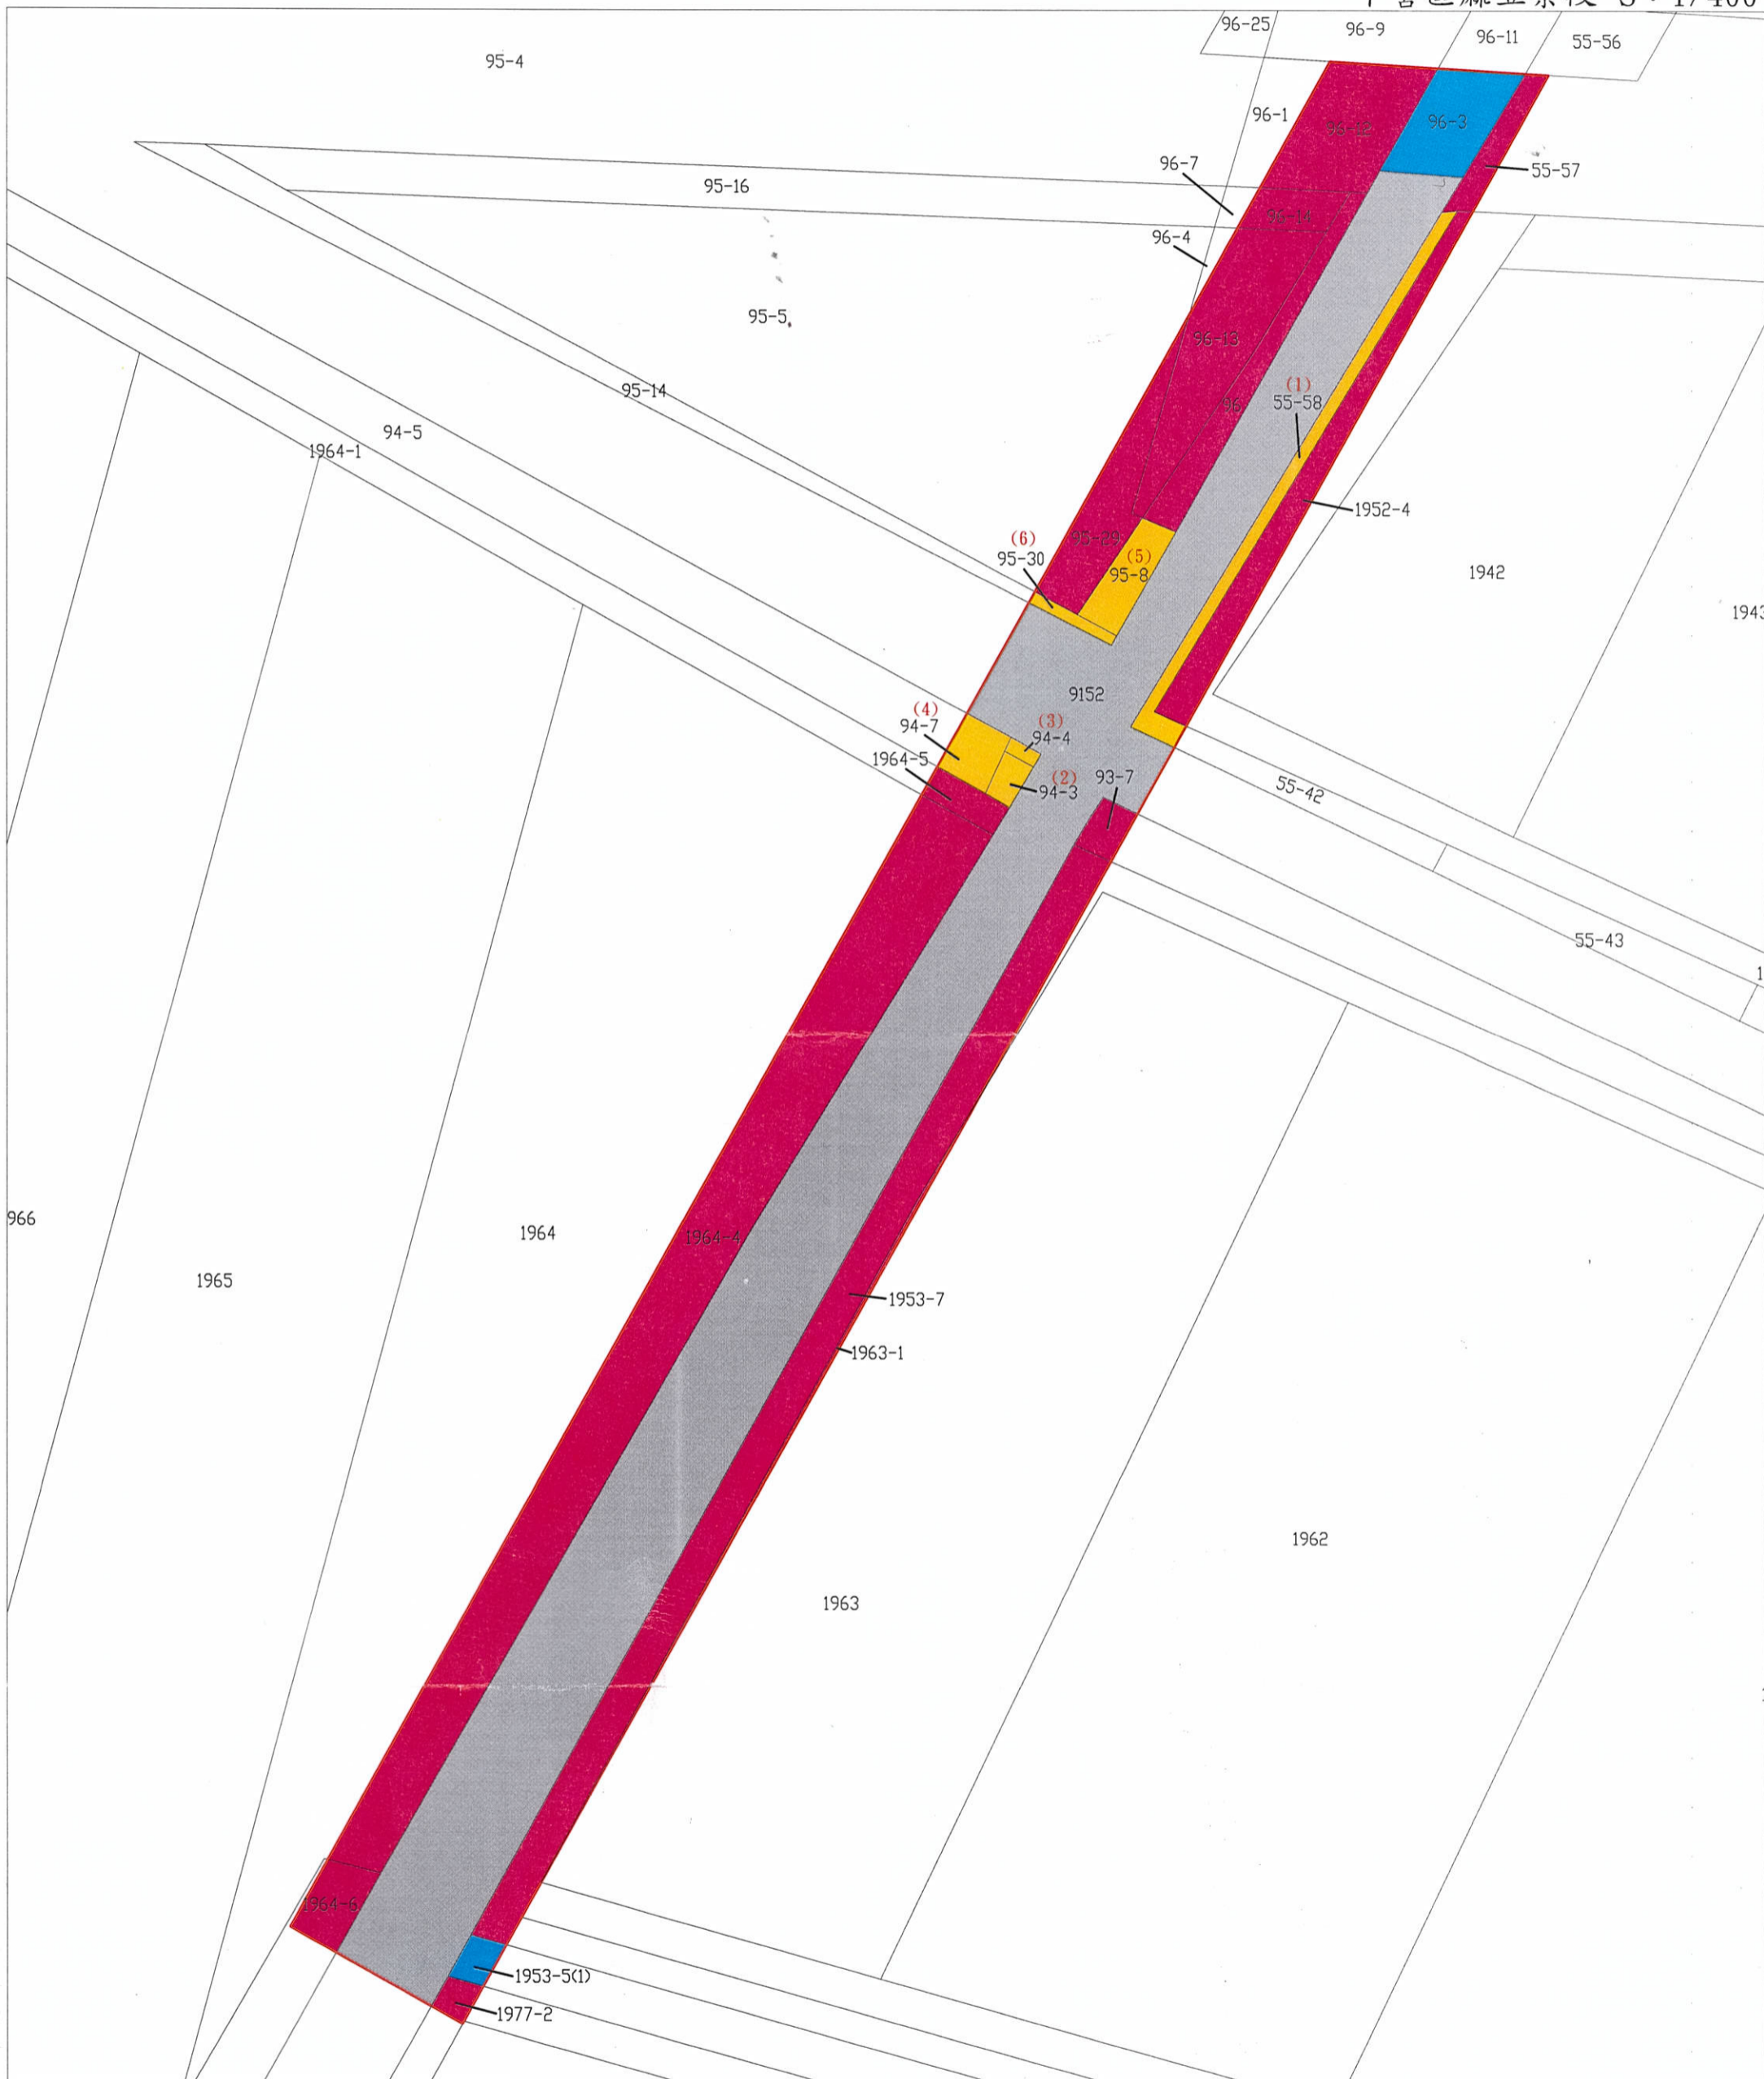

工程用地範圍
  公有土地
  申請徵收土地
  協議取得土地

下營區麻豆寮段 S: 1/400



承辦人

技佐黃鐘民

課長

測量課 曾南箕

秘書

臺南市麻豆地政事務所 吳英鑾

主任

主任 差假 職務代理章

臺南市麻豆地政事務所 吳英鑾

108. 5. 07