


沙鹿地下室骨骸櫃位增設平面圖

S:1/100 單位(cm)

圖例	標稱規格	數量
	原有雙入式骨骸櫃 42*42*50mm	806
	新增雙入式骨骸櫃 42*42*50mm	540

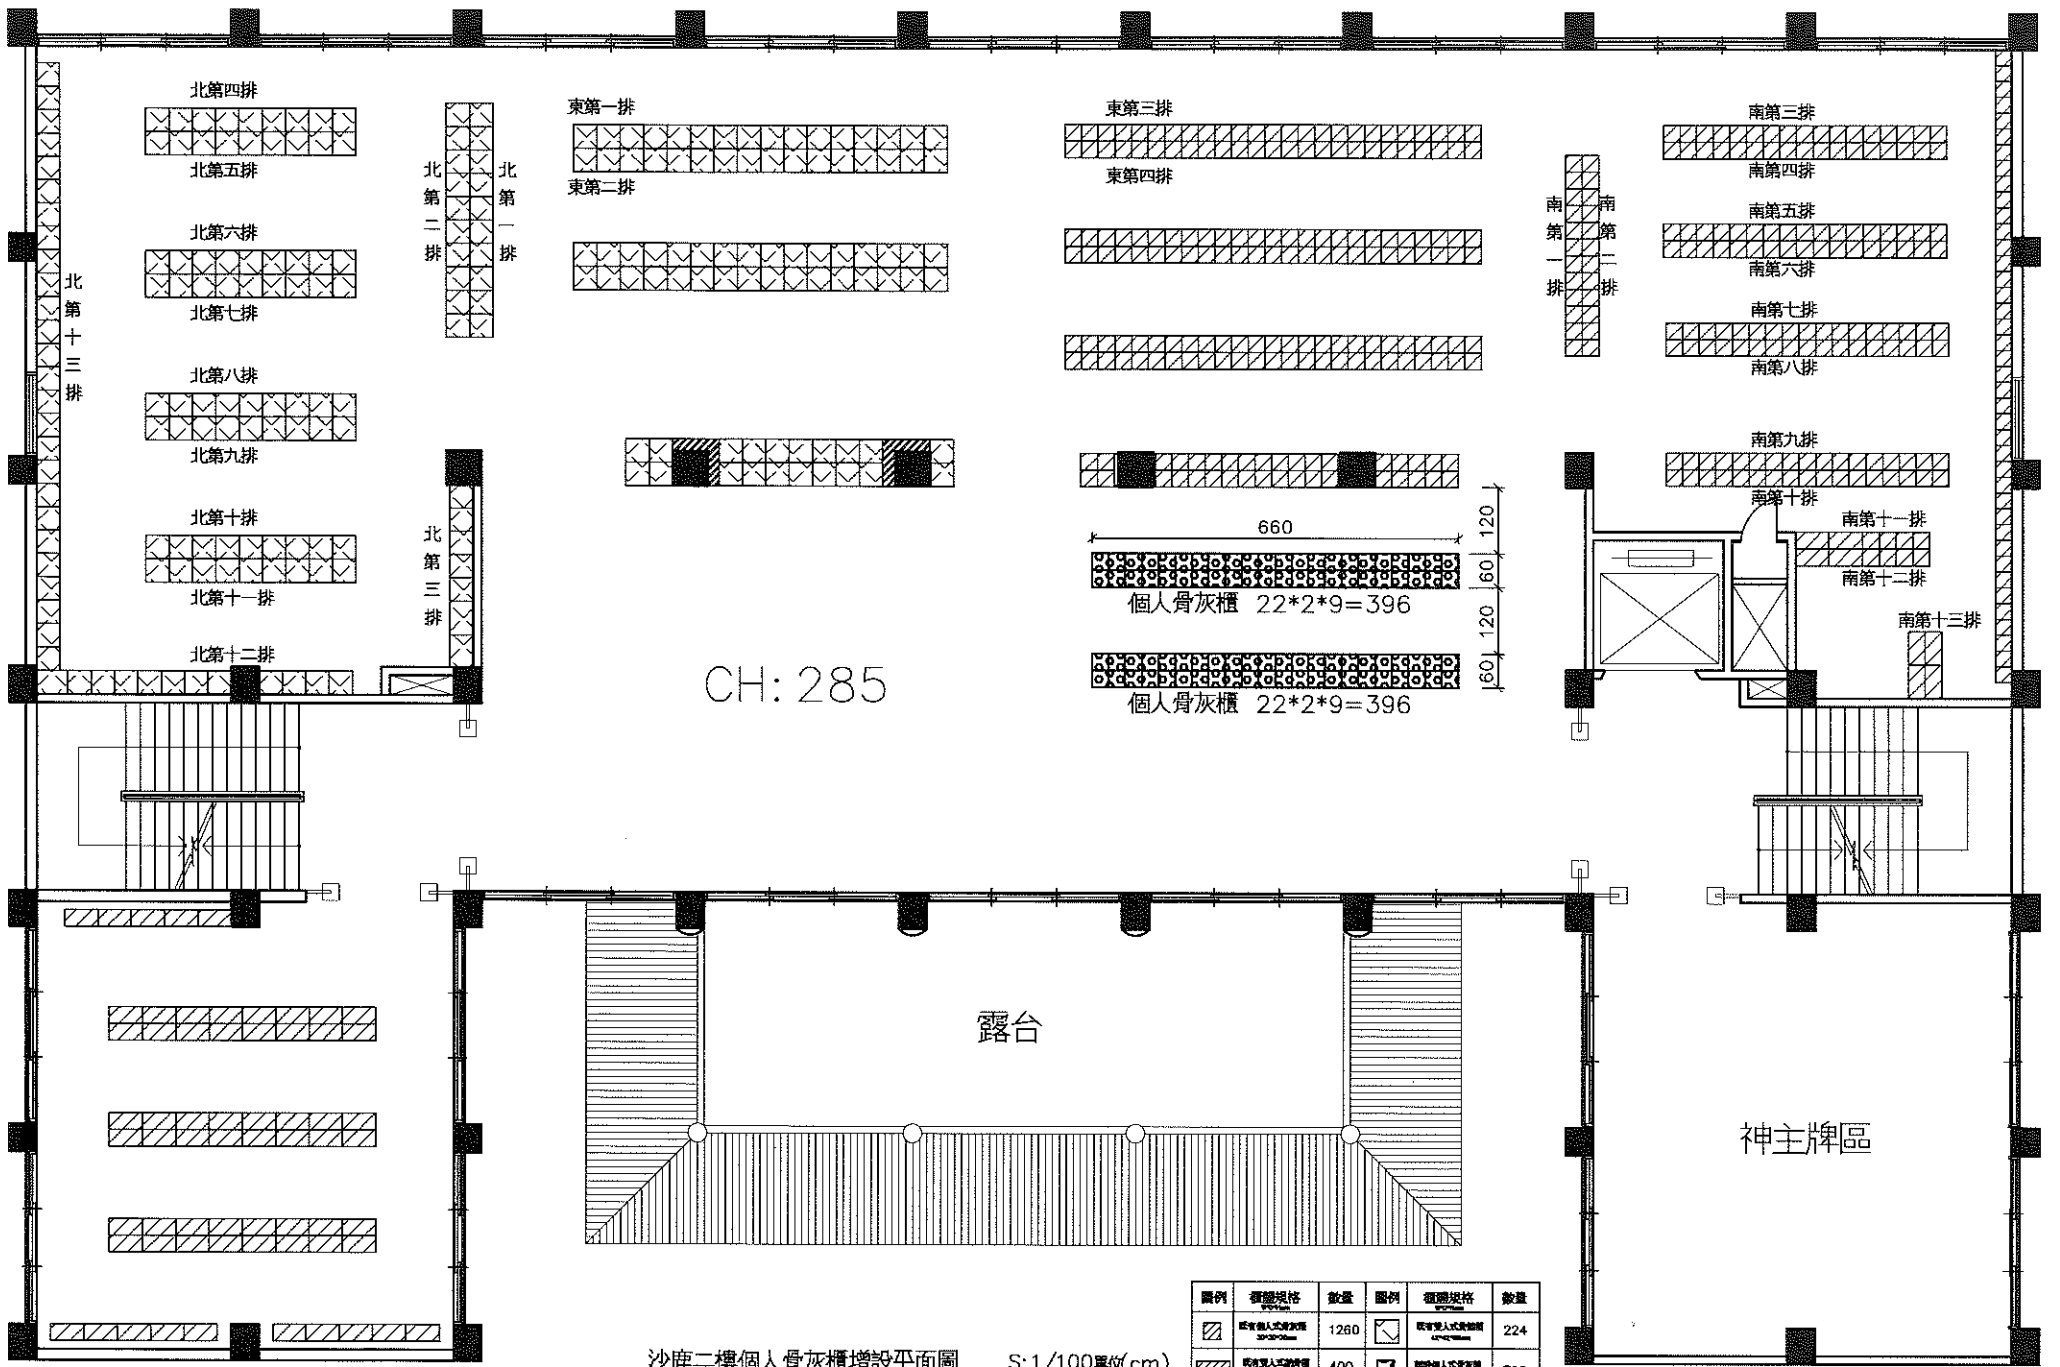

CH: 285

個人骨灰櫃 22*2*9=396


個人骨灰櫃 22*2*9=396

露台

神主牌區

沙鹿二樓個人骨灰櫃增設平面圖 S: 1/100 單位(cm)

圖例	標註規格	數量	圖例	標註規格	數量
	原有個人式骨灰櫃 22*2*9mm	1280		原有個人式遺體櫃 42*42*98mm	224
	新增個人式骨灰櫃 22*2*9mm	400		新增個人式遺體櫃 22*2*9mm	792

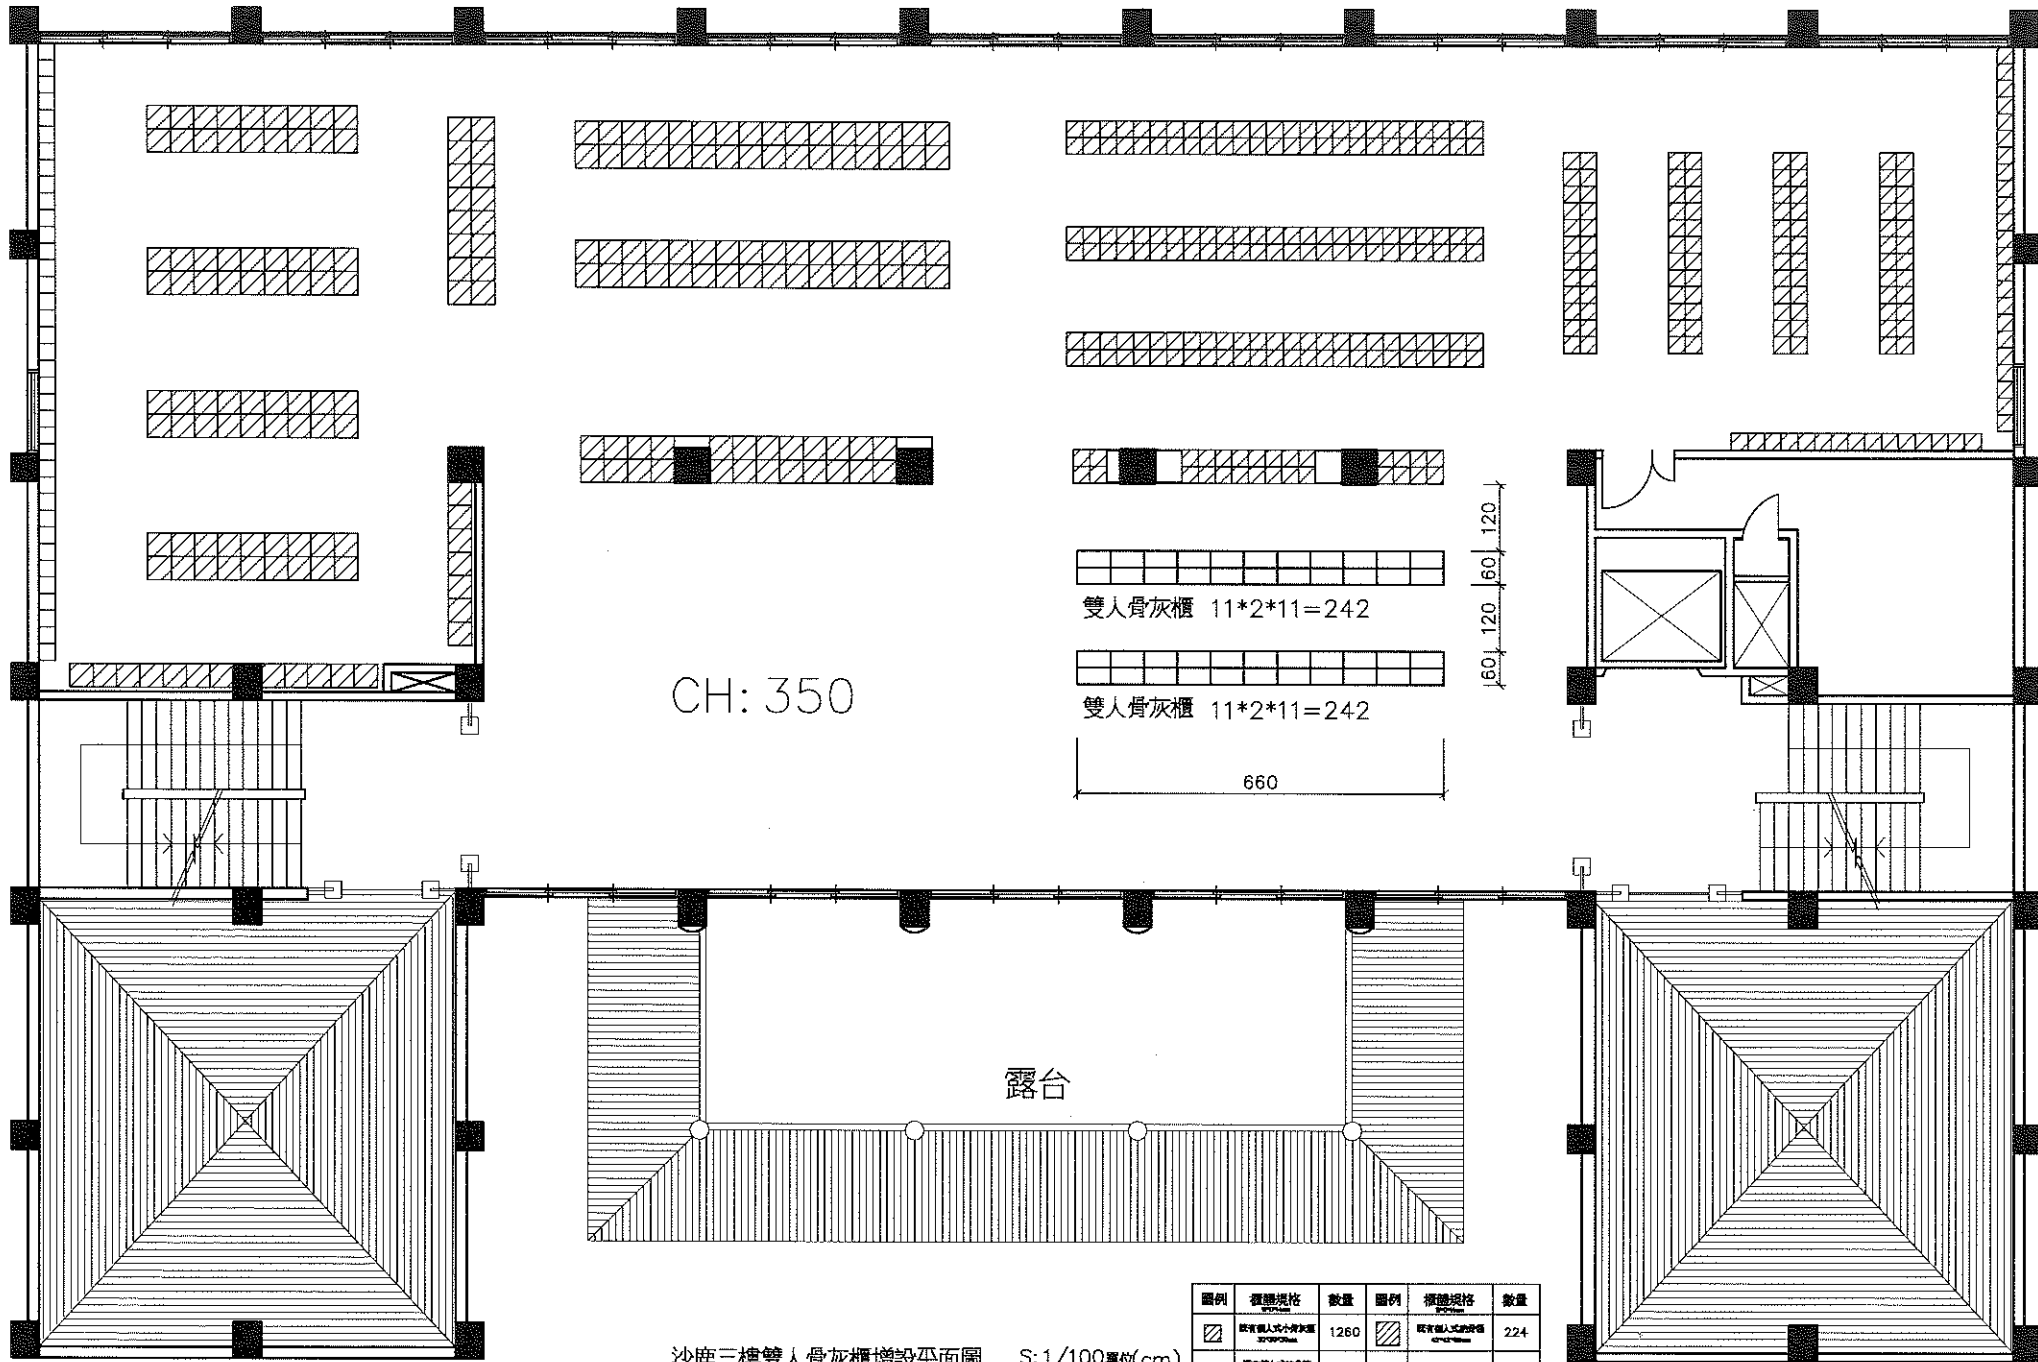

CH: 350

雙人骨灰櫃 11*2*11=242
 雙人骨灰櫃 11*2*11=242
 660
 160, 120, 60, 120

露台

沙鹿三樓雙人骨灰櫃增設平面圖 S: 1/100單位 (cm)

圖例	覆膜規格	數量	圖例	覆膜規格	數量
	既有個人式小骨灰櫃 42*21*21cm	1260		既有個人式的設備	224
	既有雙人式的設備	40D		新增雙人骨灰櫃	484