


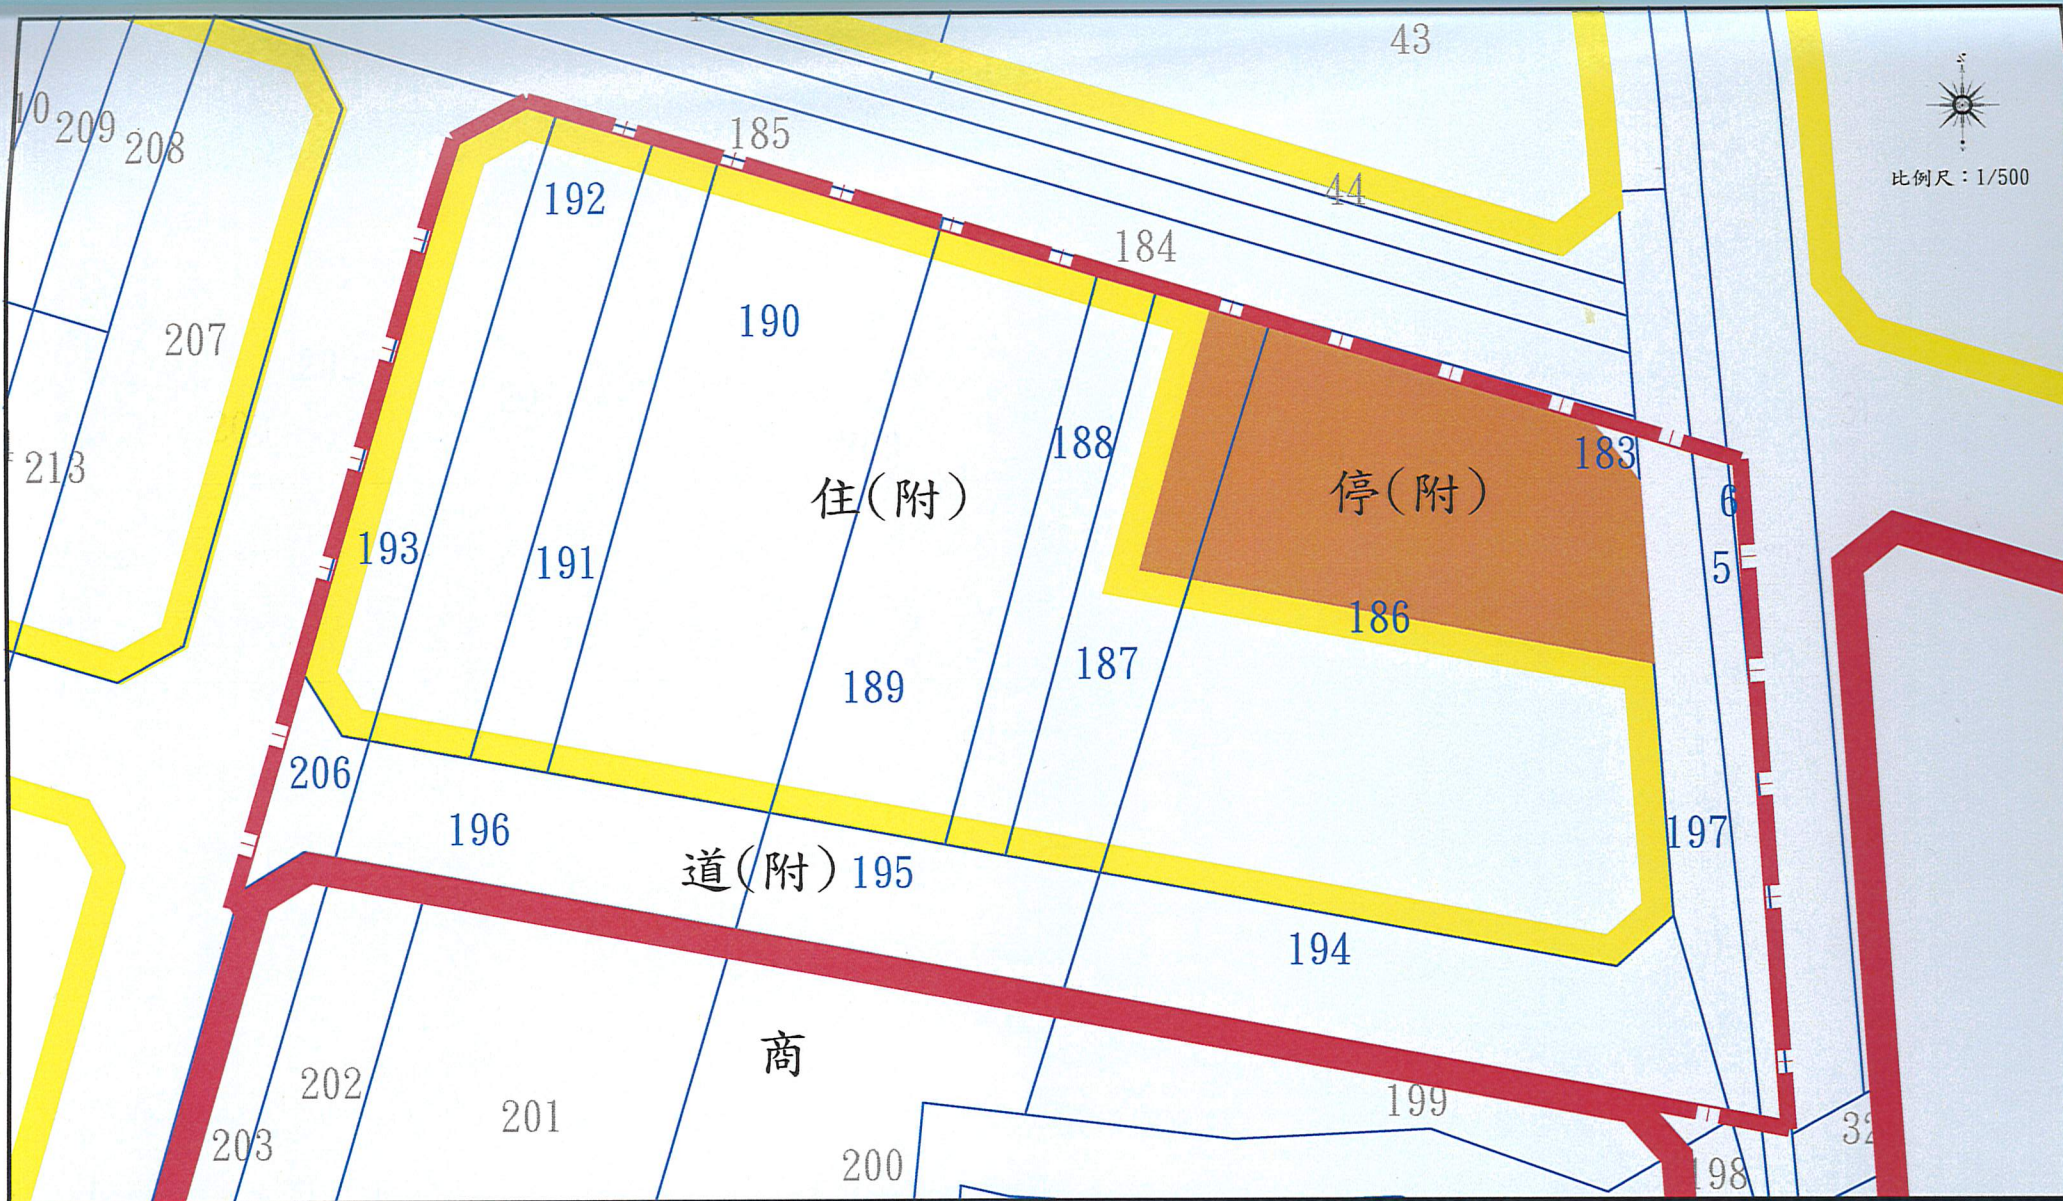


臺南市善化區北小新(一)自辦市地重劃區
擬辦重劃範圍都市計畫地籍套繪圖


臺南市善化區北小新(一)自辦市地重劃區

洪騰

圖例

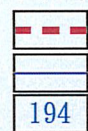

重劃範圍線
地籍線
範圍內地號

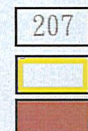

範圍外地號
住宅區
停車場用地