


# 臺南市第九期仁德市地重劃區重劃前後地號圖

N

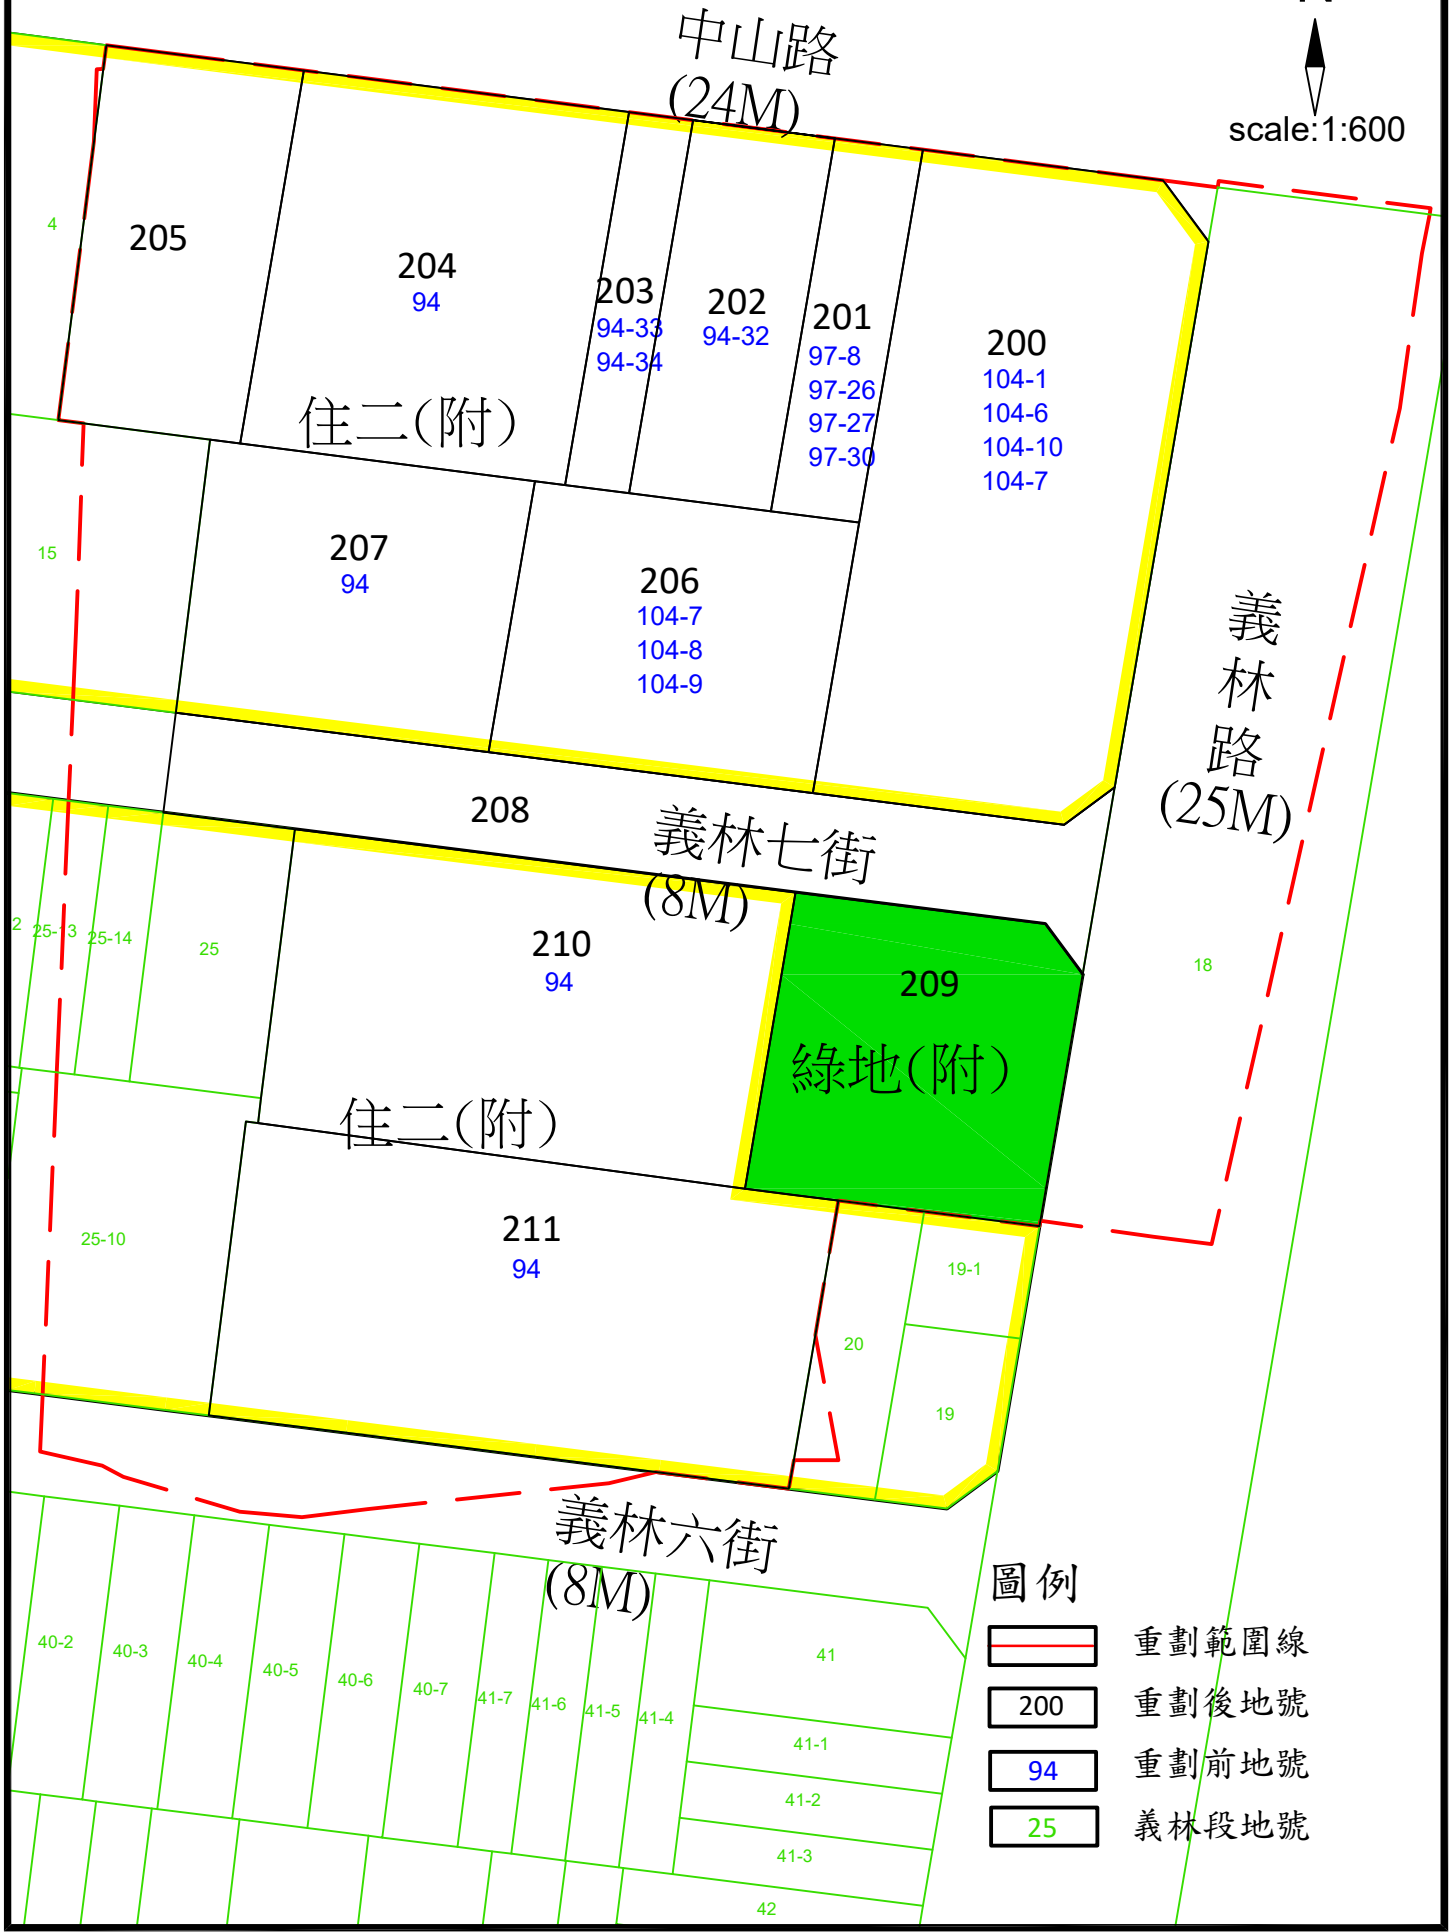

scale:1:600



## 圖例

- 重劃範圍線
- 200 重劃後地號
- 94 重劃前地號
- 25 義林段地號