
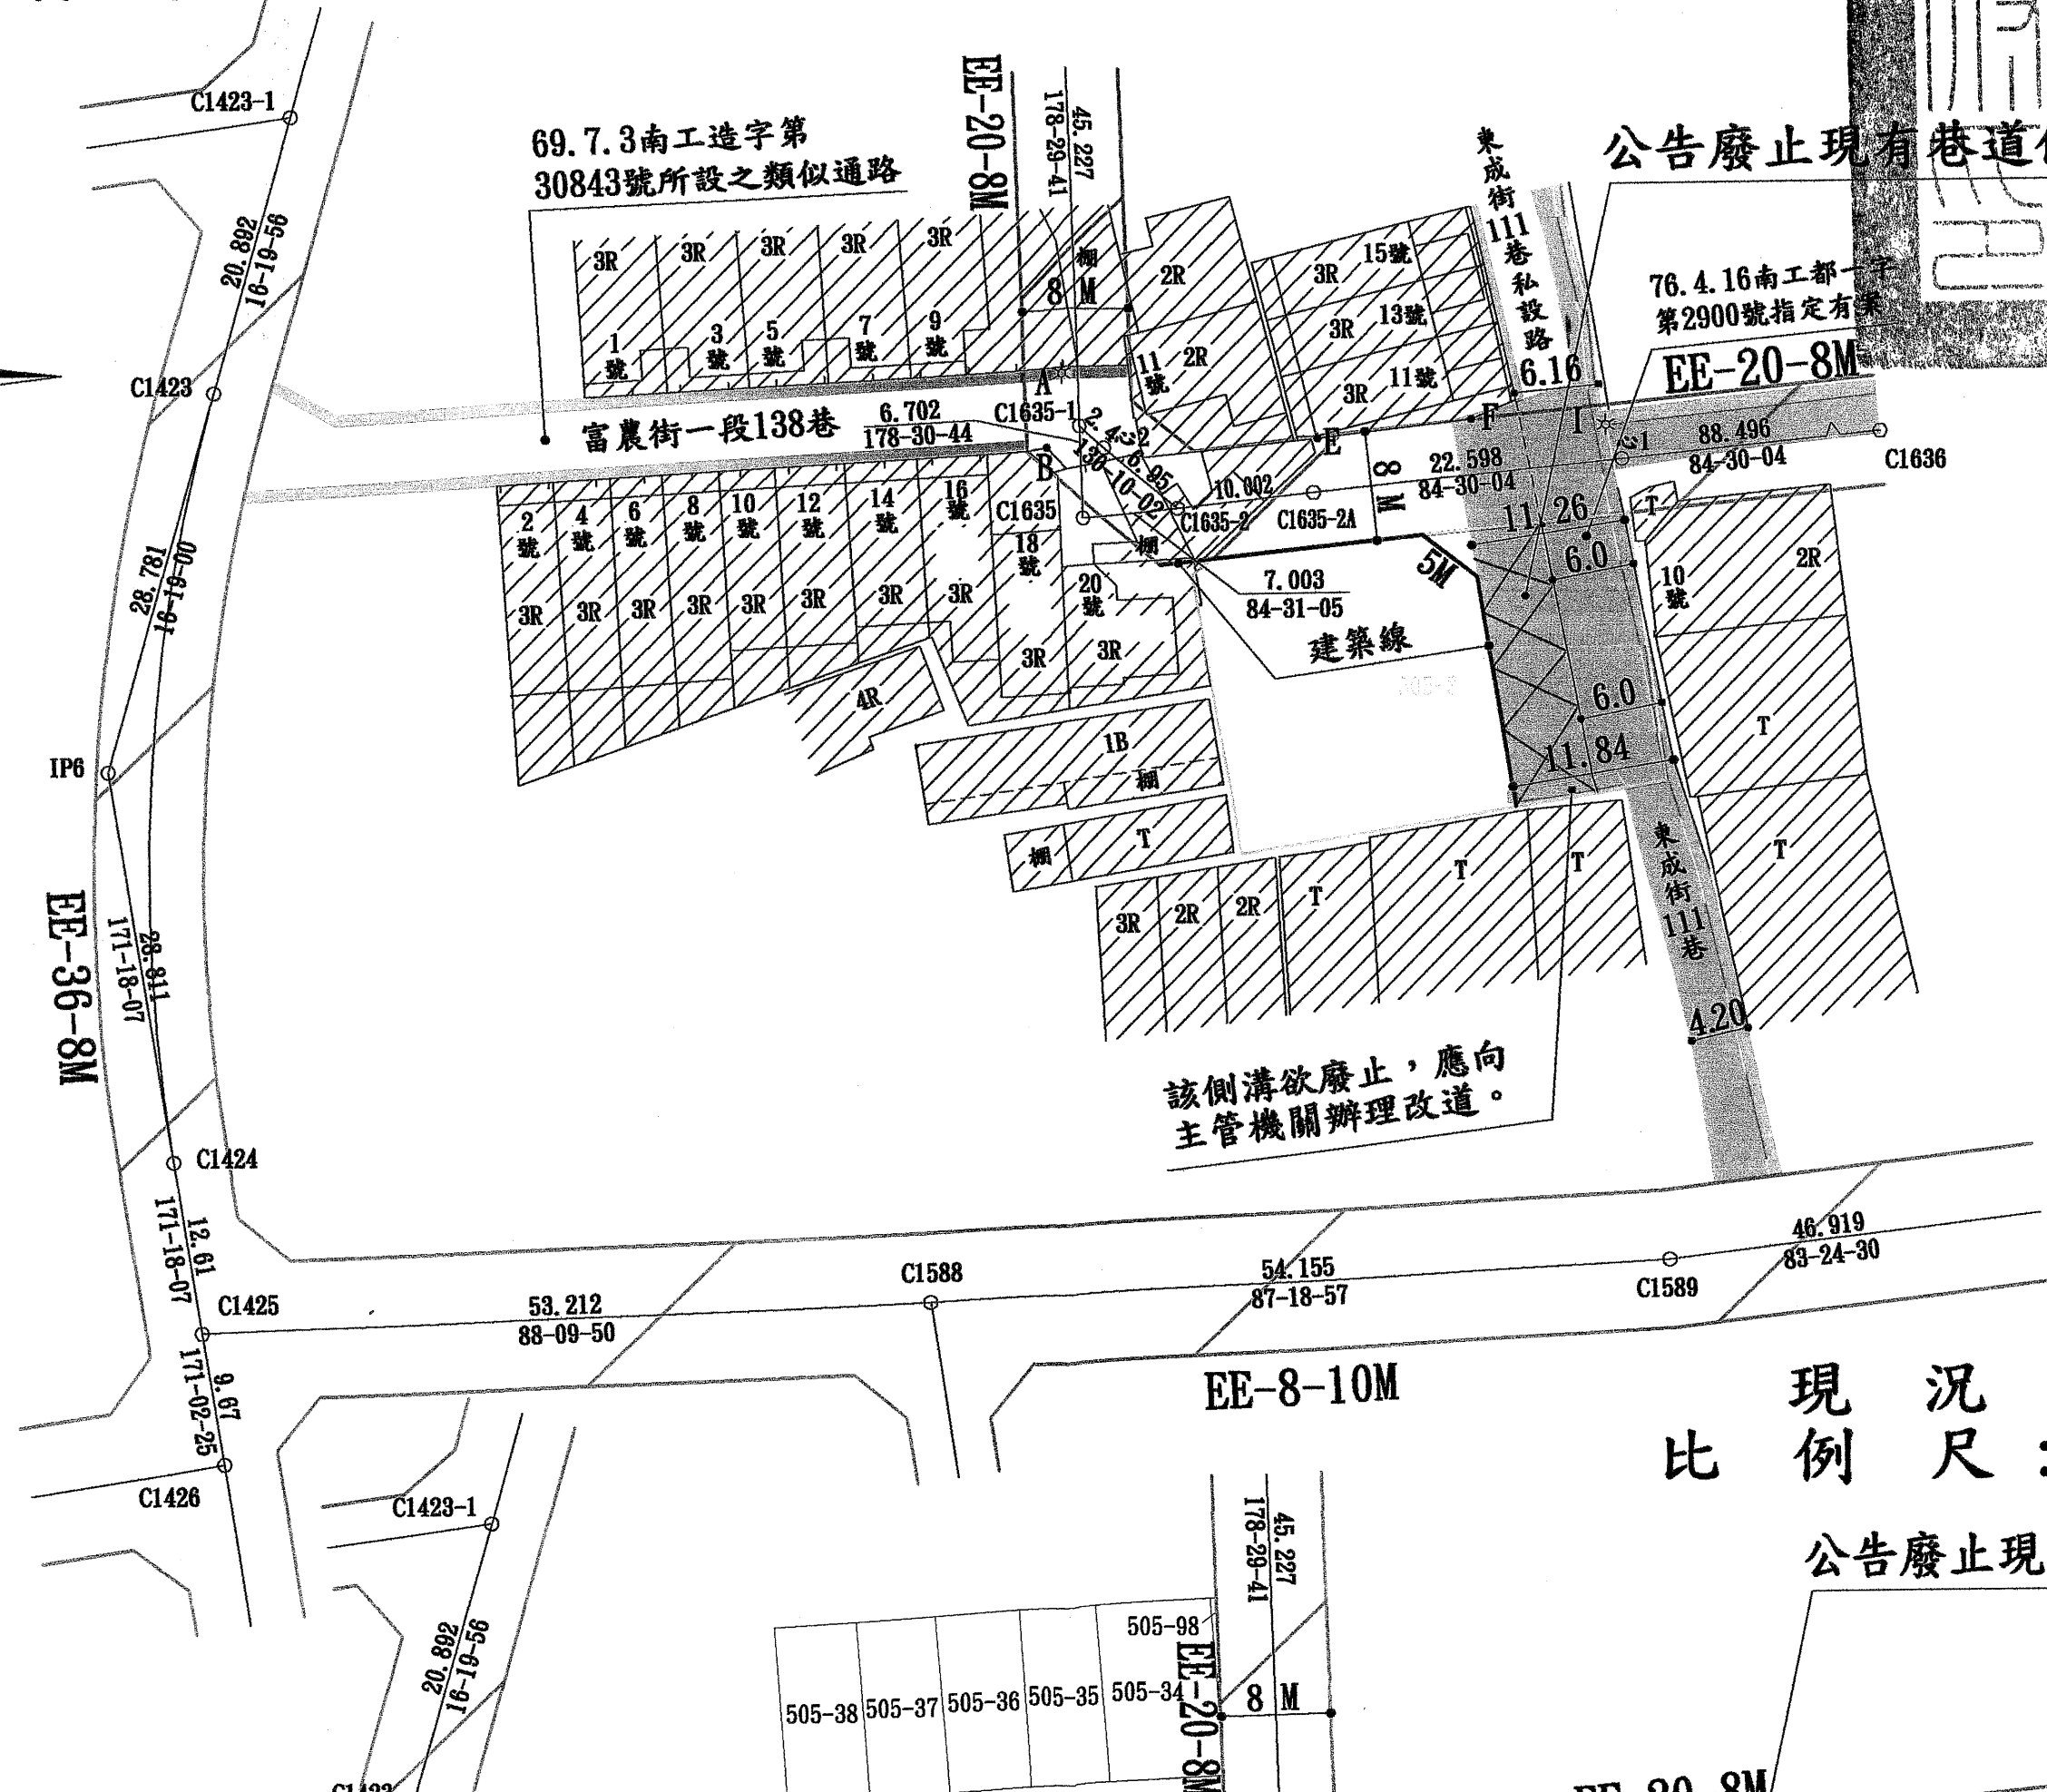


公告廢止臺南市東區東成街111巷(虎尾寮段505-3地號內部分)現有巷道案

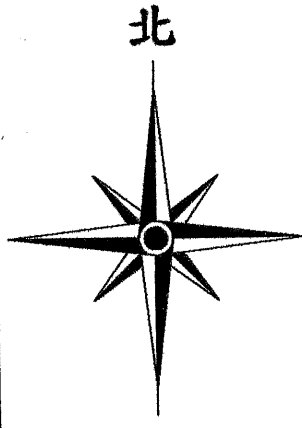


76.4.16南工都一字第2900號指定有案


EE-20-8M

該側溝欲廢止，應向主管機關辦理改道。

現況圖
比例尺: 1/500

公告廢止現有巷道位置

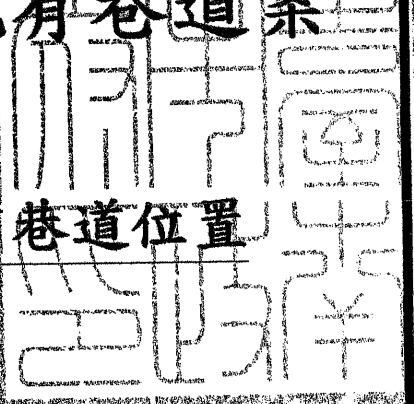

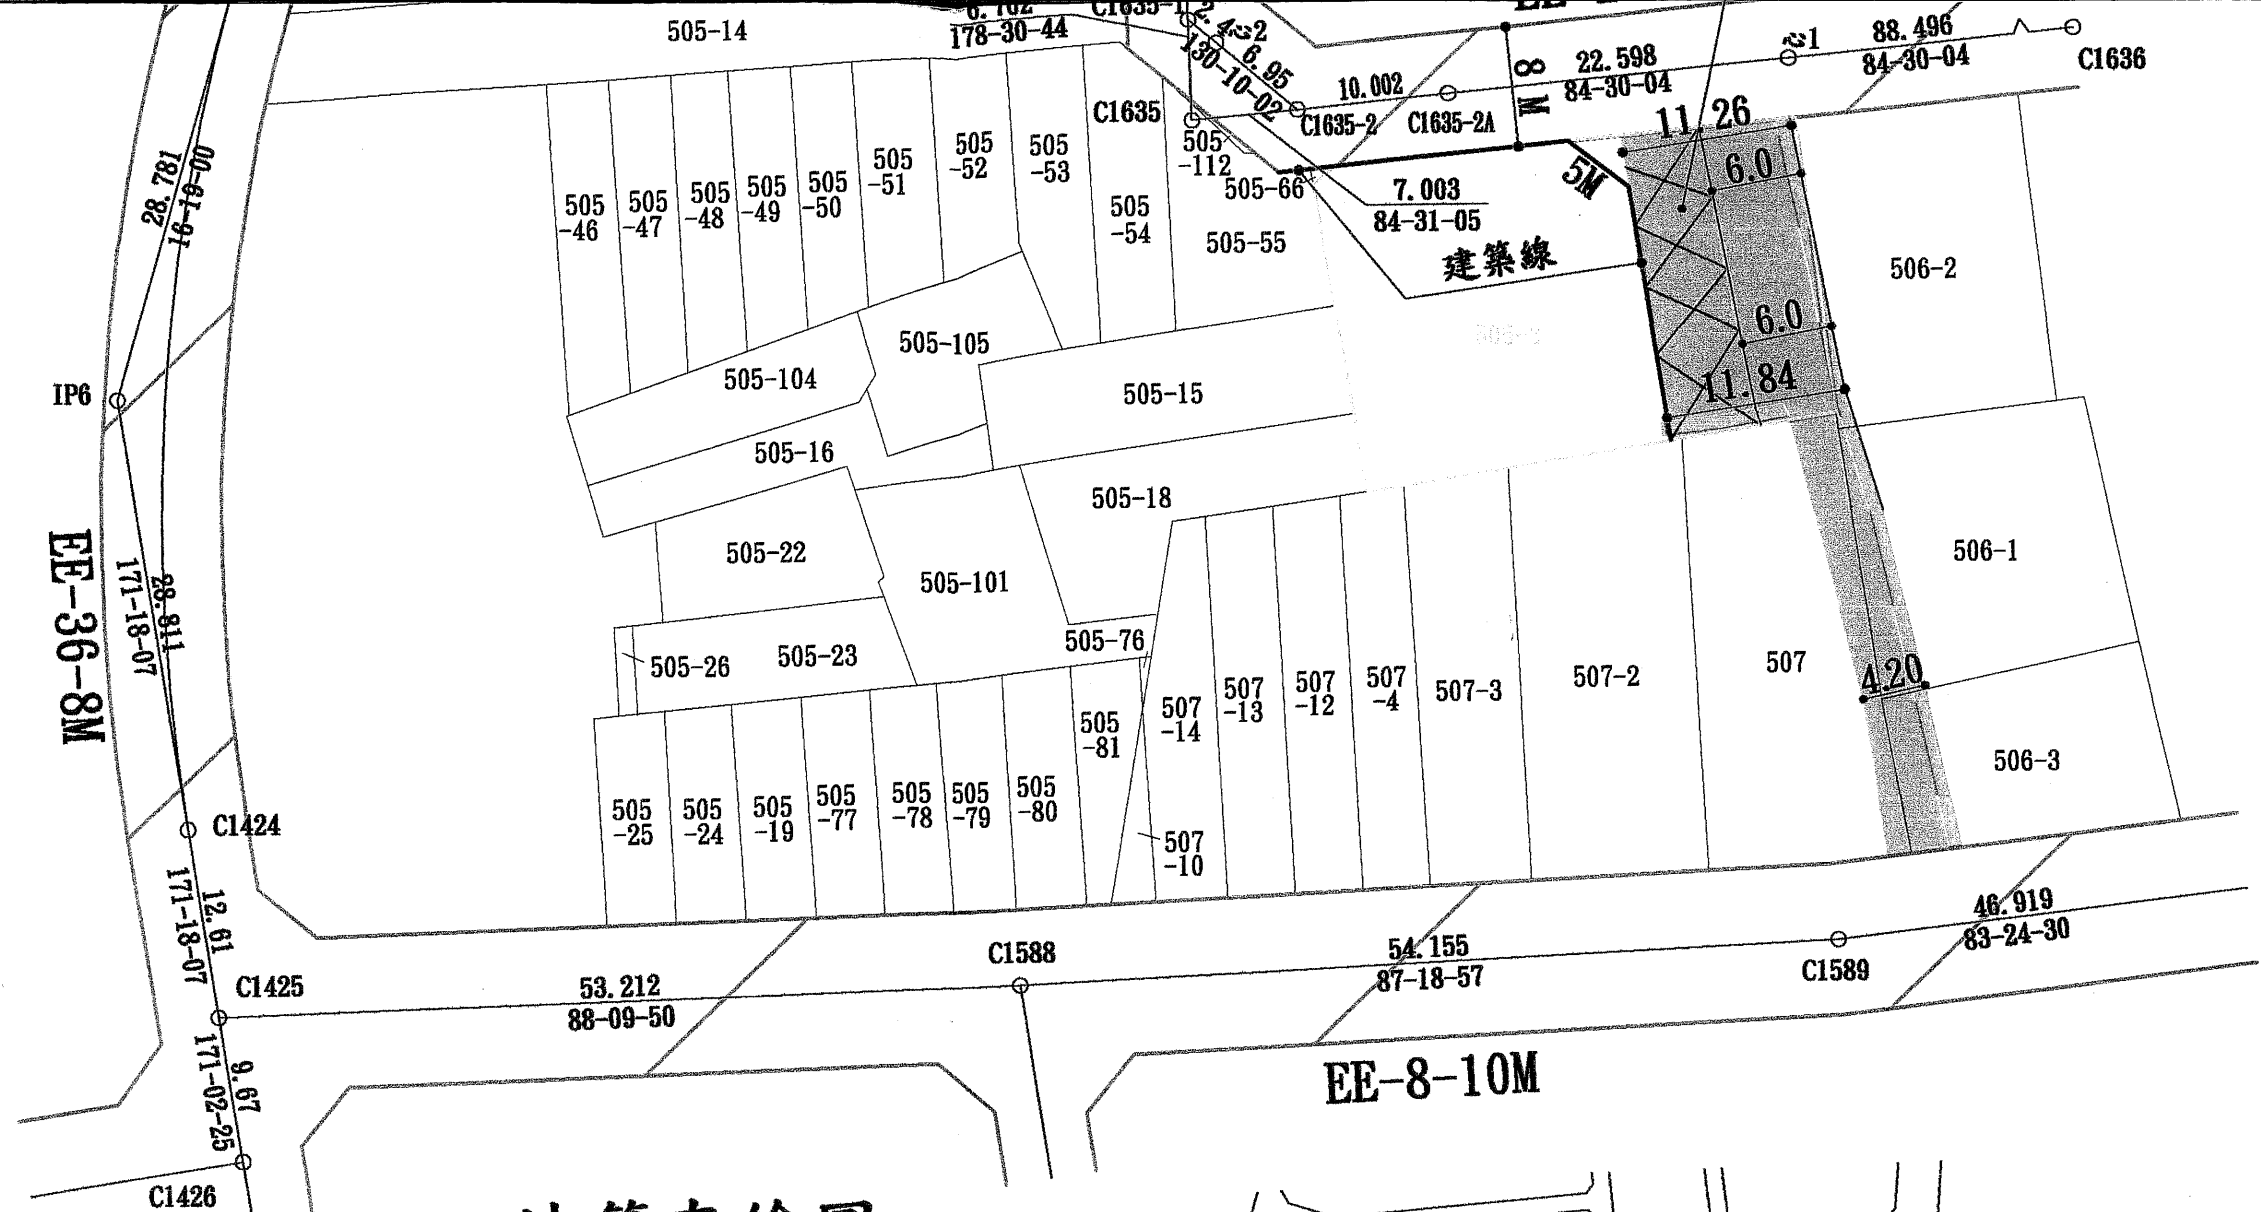

地籍套繪圖
比例尺: 1/500

圖例	說明
	申請基地
	計畫道路
	現有巷道
	樁位
	溝渠
	現有房屋
	建築線
	退縮地
	公告廢止現有巷道

附帶條件：
東成街111巷10號對面原有側溝，如該側溝欲廢止，應向主管機關辦理改道。



位置圖