


案道巷現有(內亮)

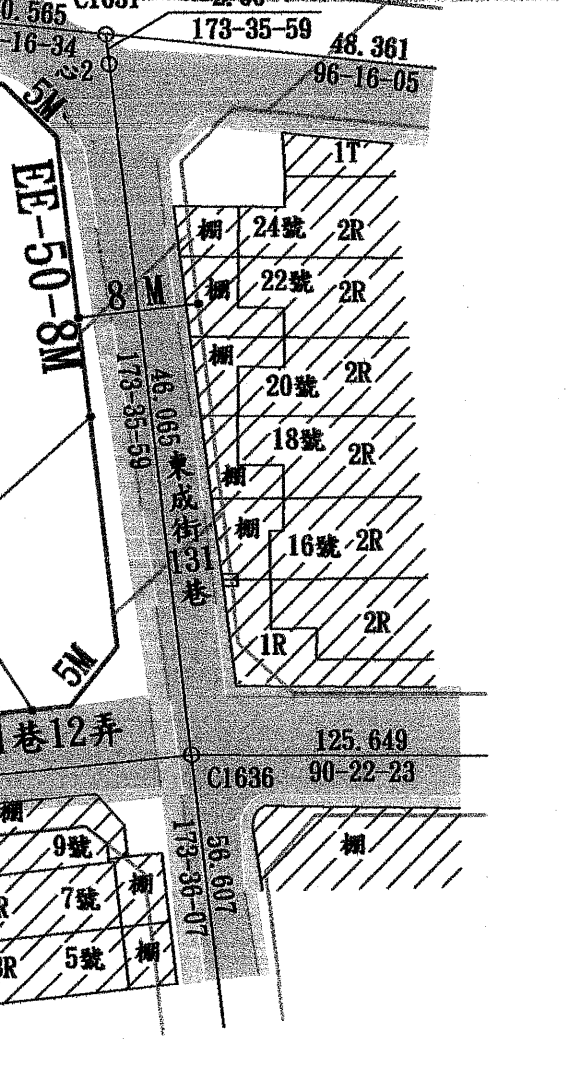

公兒
E55

EE-20-8M

6.493
82-02-27

32.036
82-02-51

13.175
82-02-51


2.19
82-01-18

48.422
96-17-10

8M


C1629

C1628

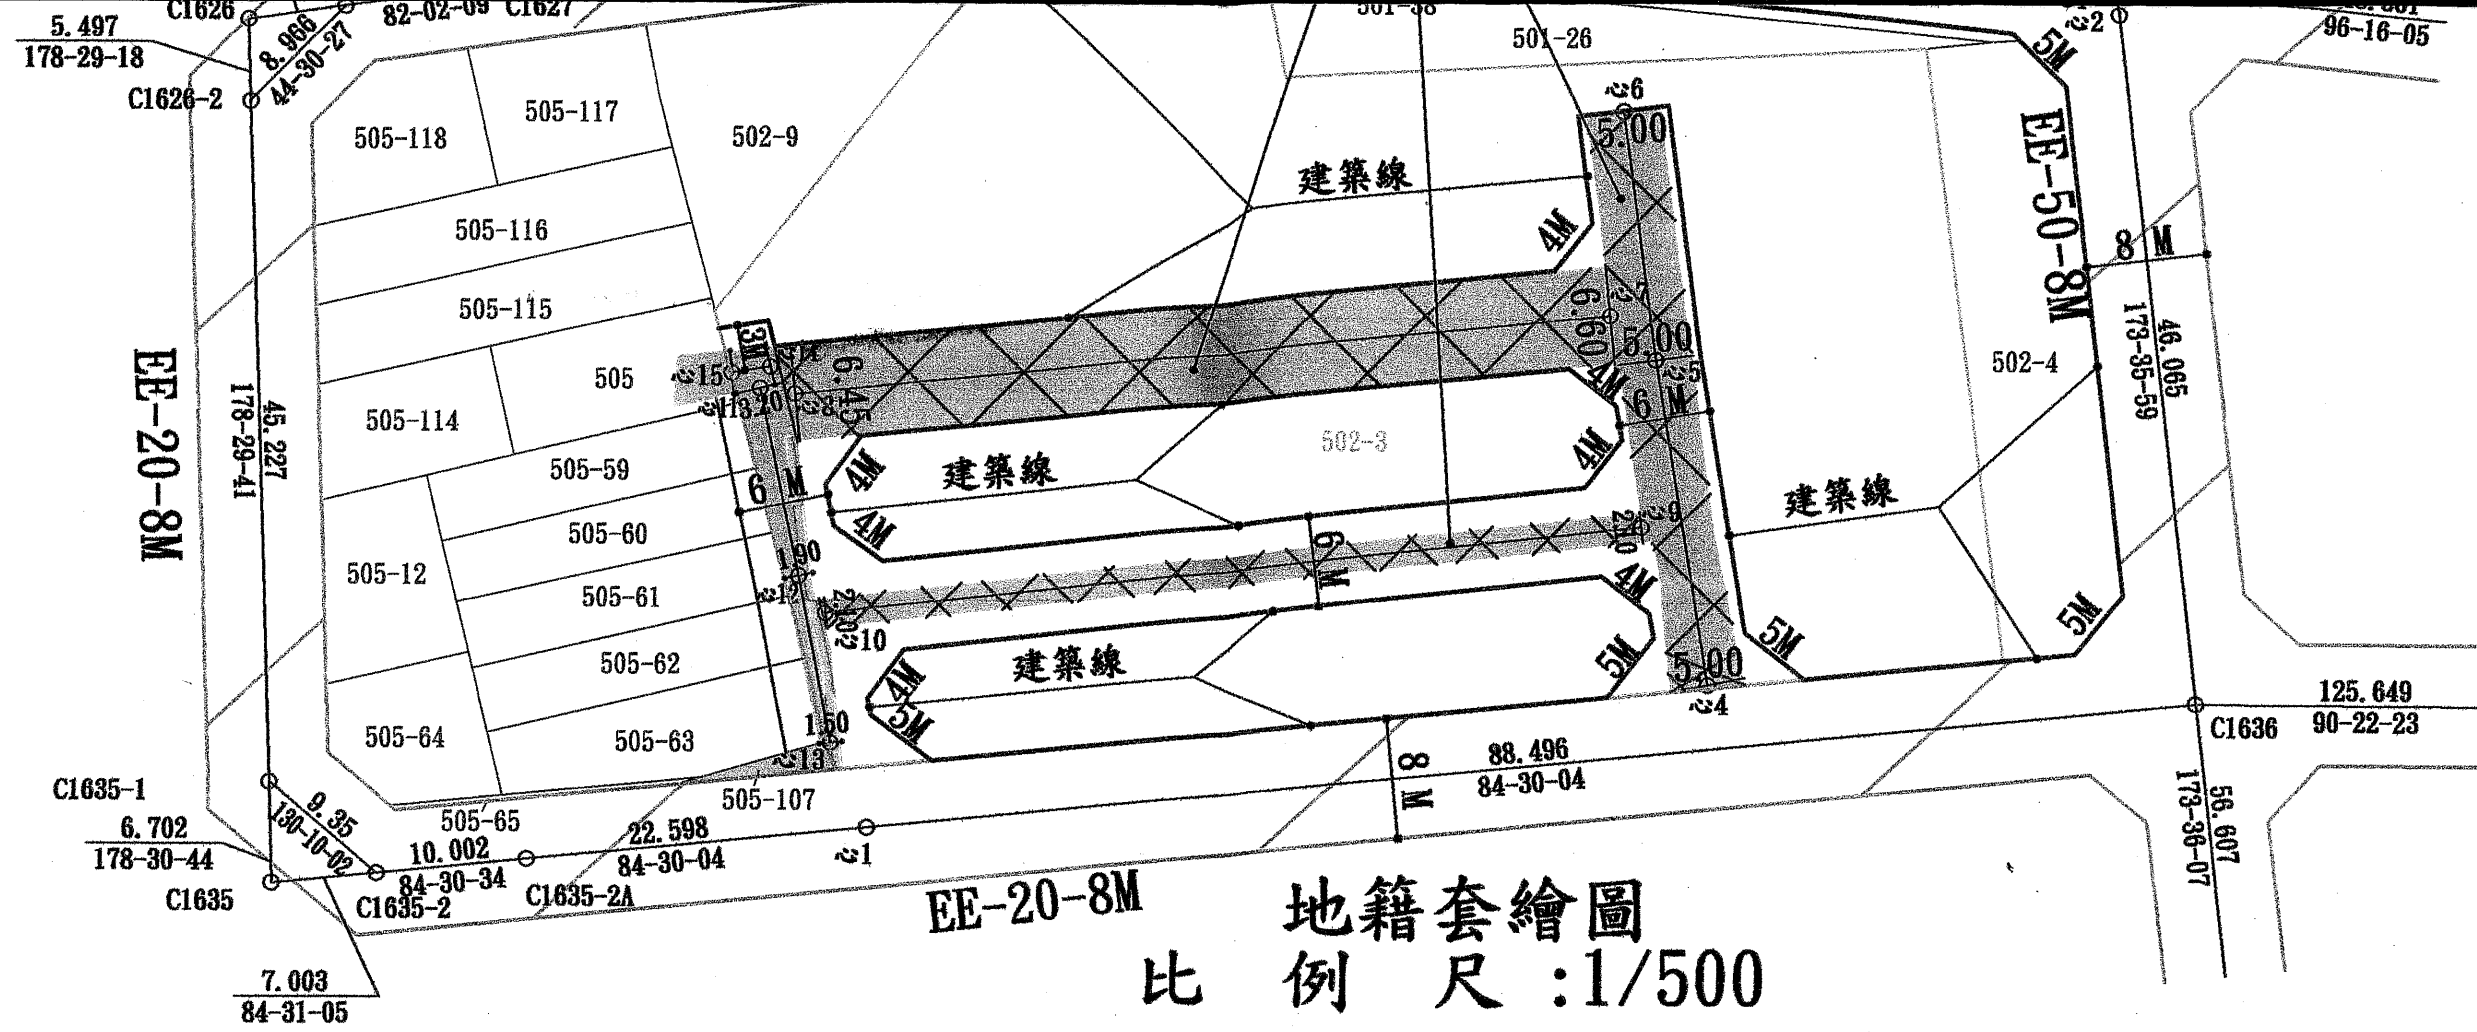

地籍套繪圖
比例尺: 1/500

圖例	
	申請基地
	計畫道路
	現有巷道
	樁位
	溝渠
	現有房屋
	建築線
	退縮地
	擬廢止現有巷道

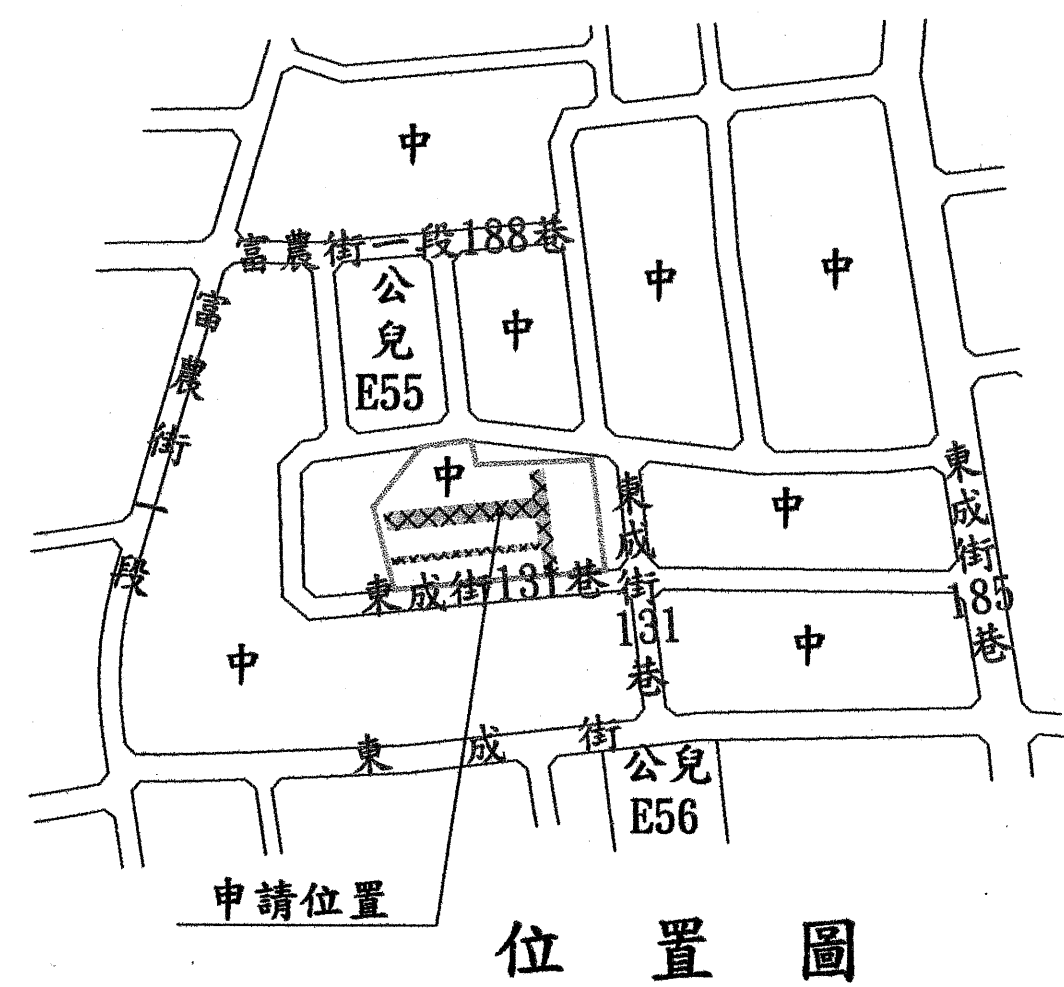

位置圖