

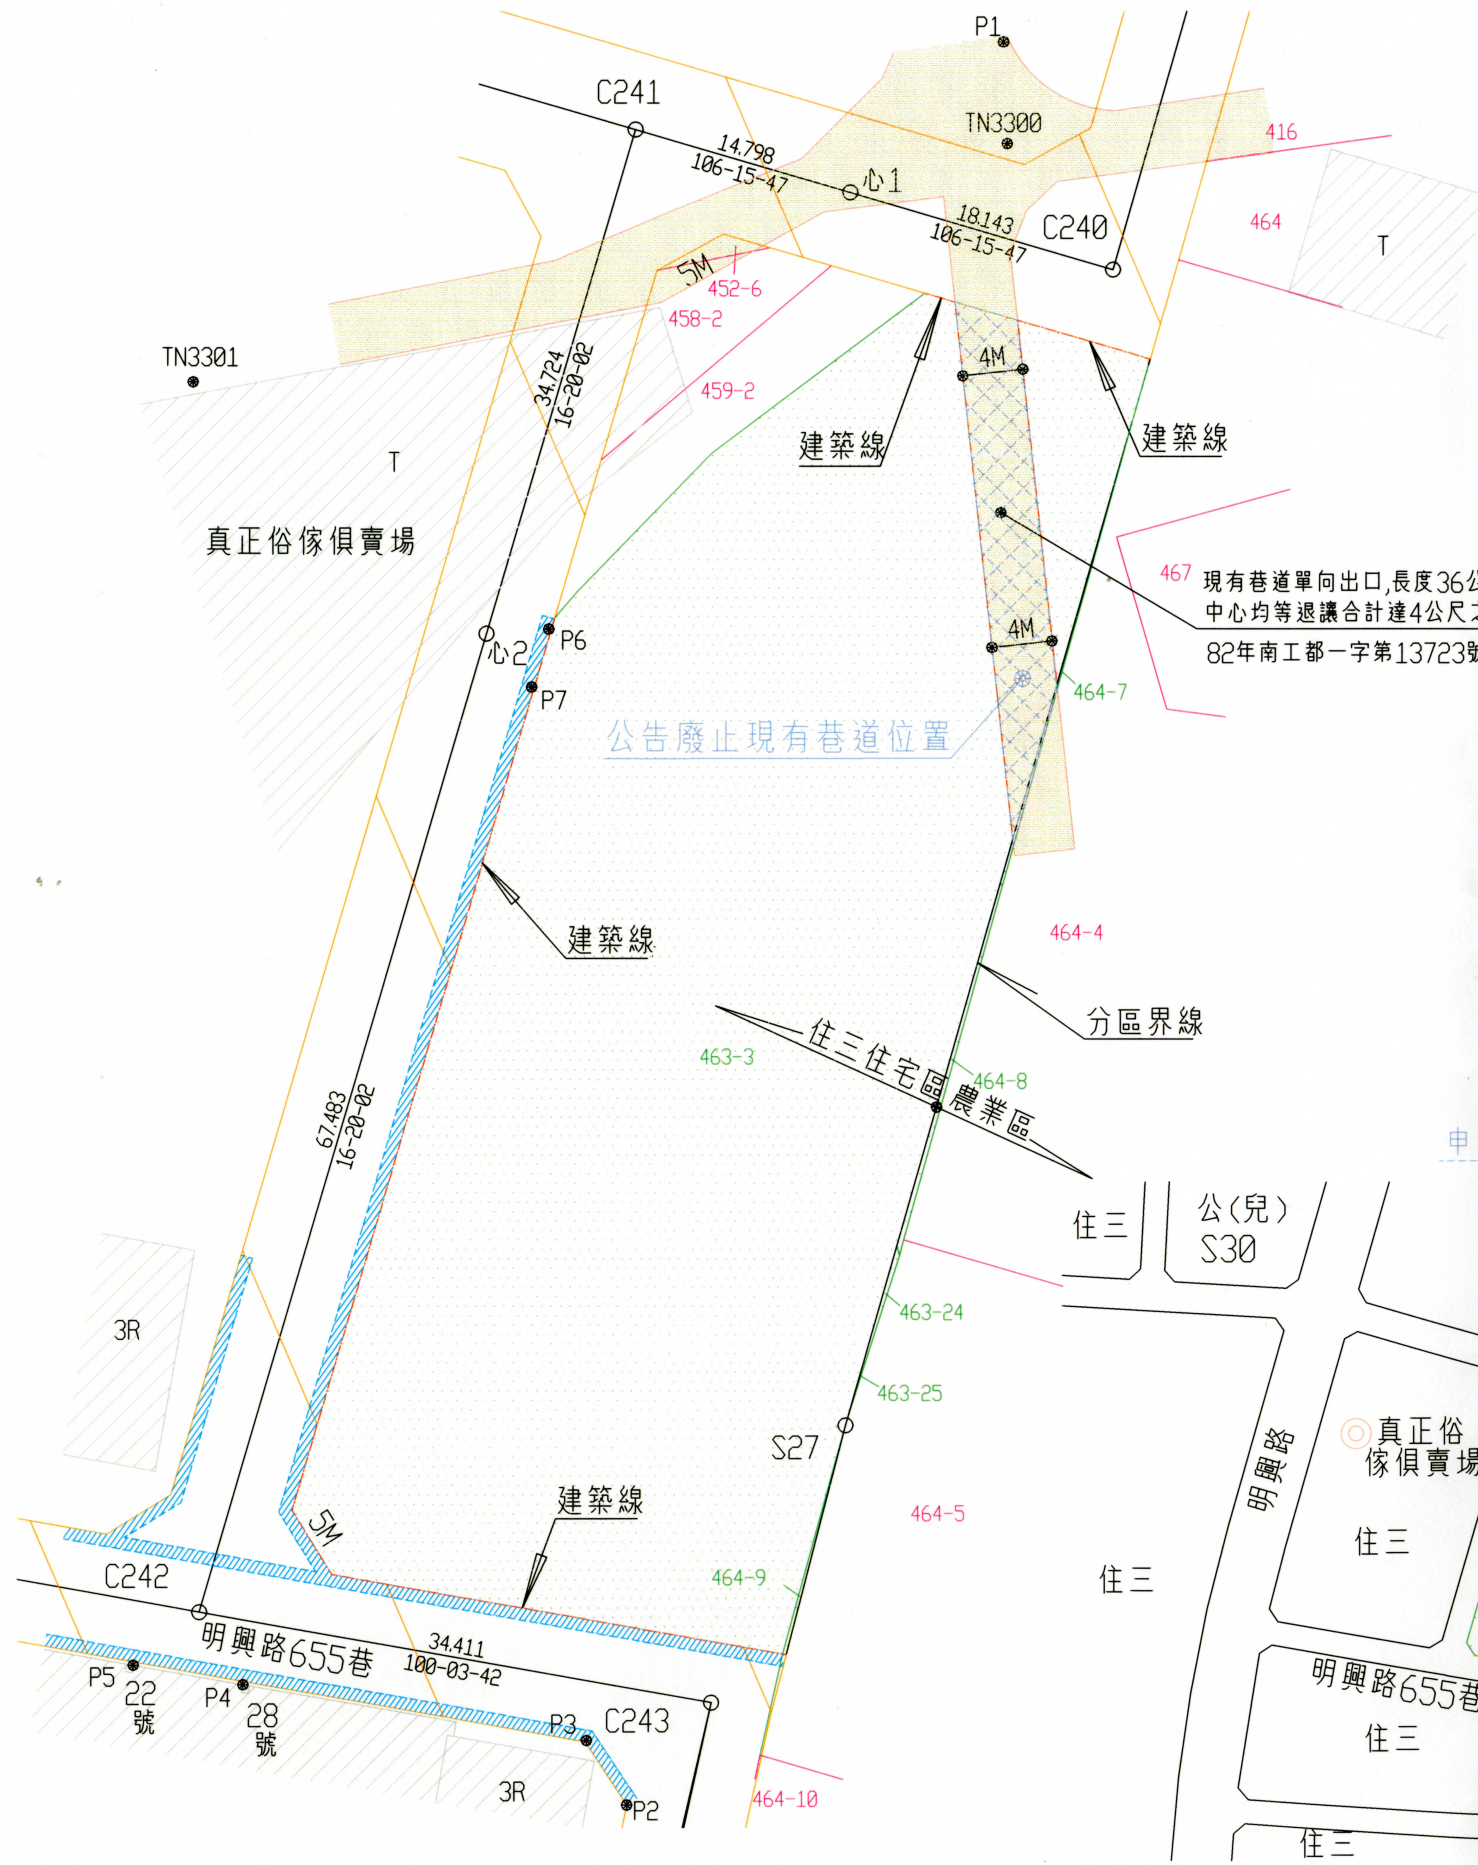


# 公告廢止本市南區永寧段463-3、464-7地號土地部分現有巷道

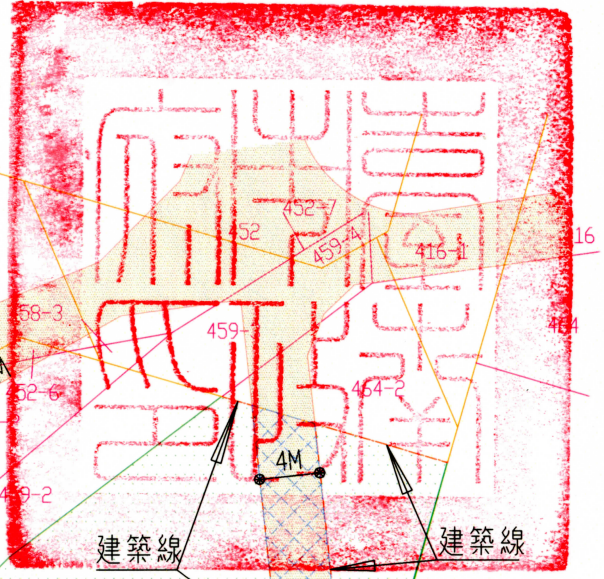

現況暨都市計畫套繪圖 S= 1/500

位置圖

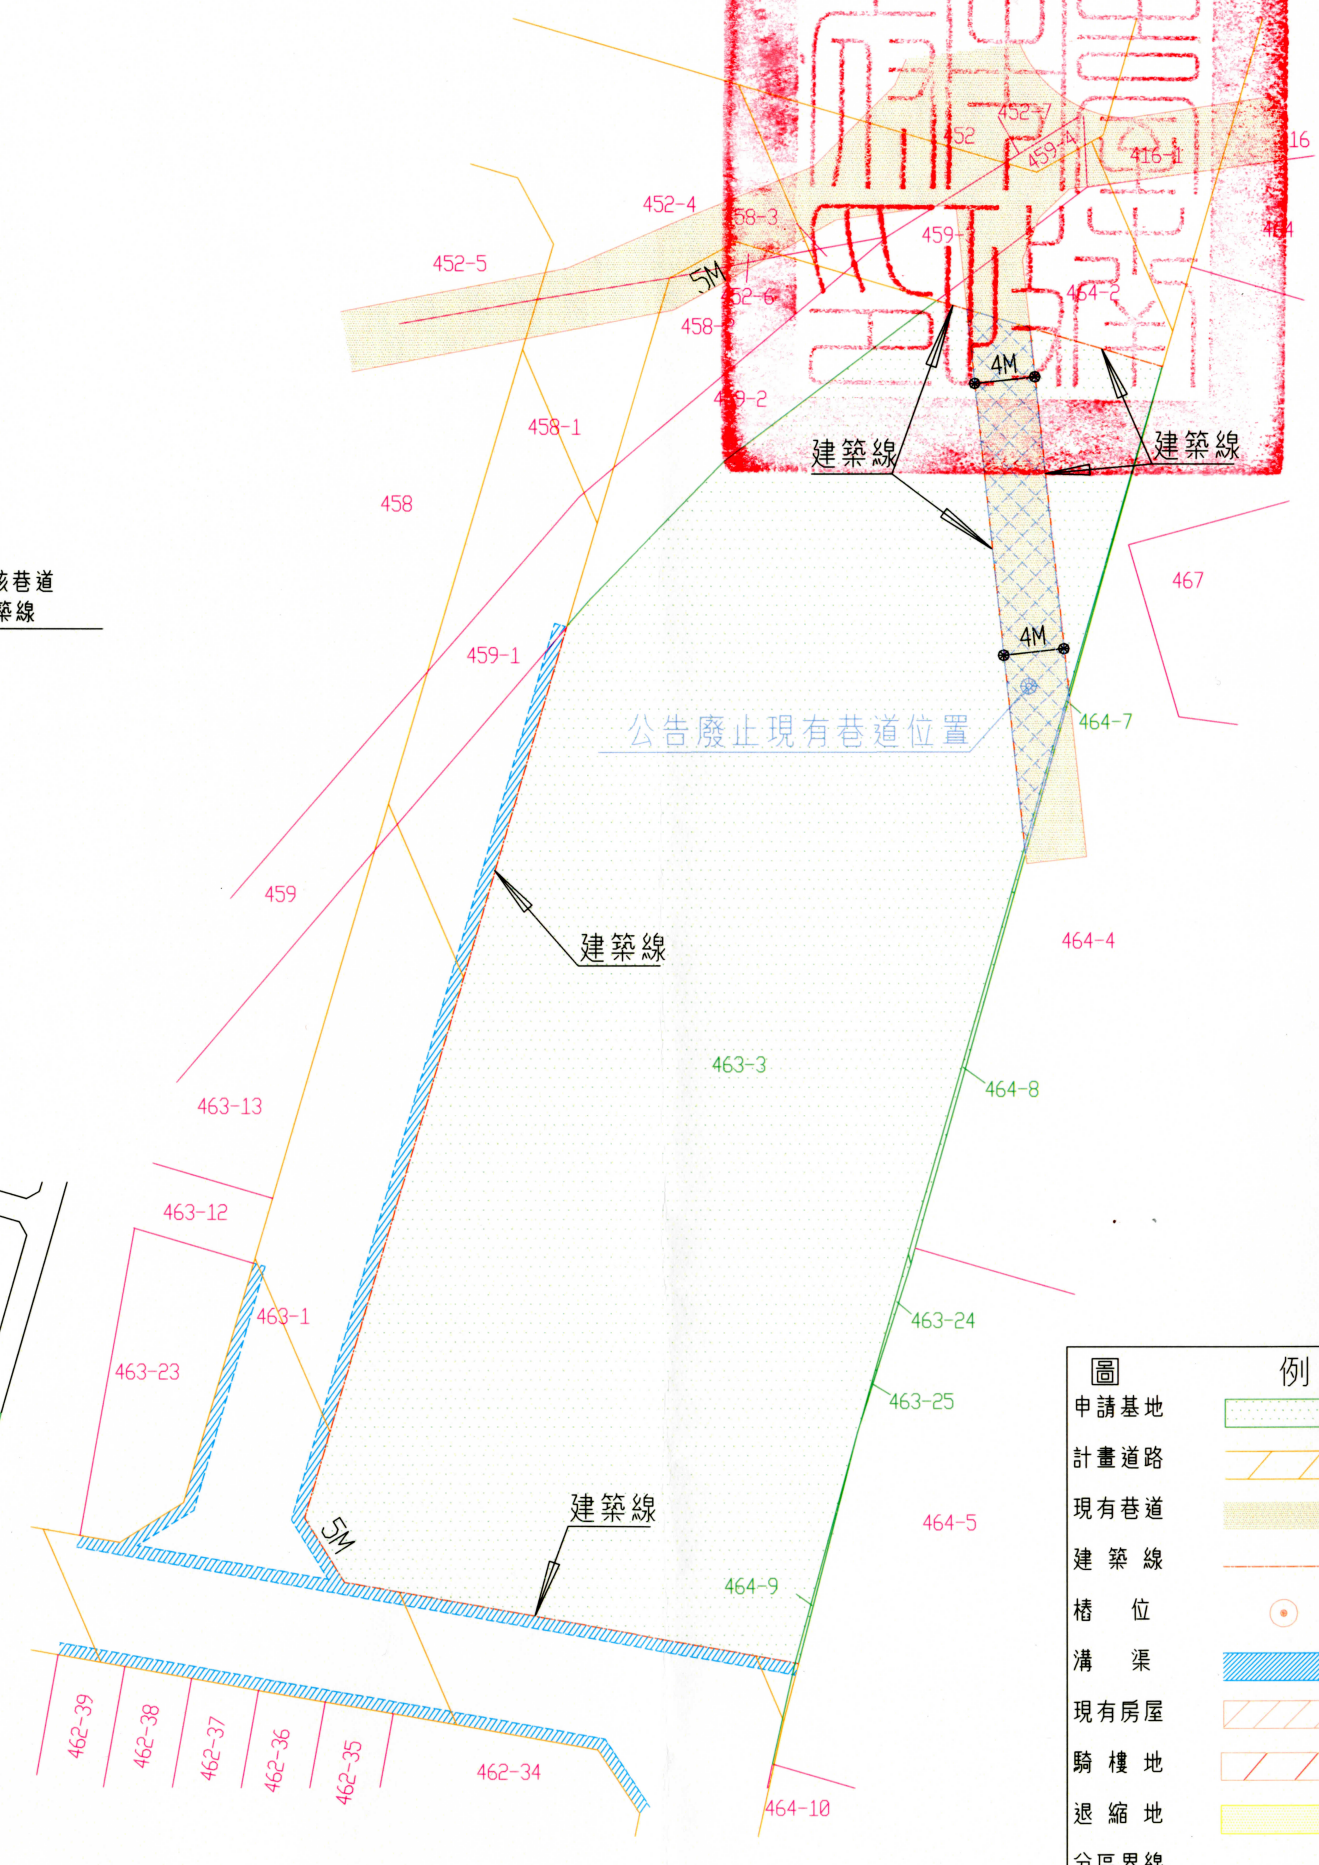

地籍套繪圖 S= 1/500

467 現有巷道單向出口,長度36公尺<40公尺,以該巷道中心均等退讓合計達4公尺之邊界線做為建築線  
82年南工都一字第13723號指定在案

公告廢止現有巷道位置

公告廢止現有巷道位置

圖	例
申請基地	
計畫道路	
現有巷道	
建築線	
樁位	
溝渠	
現有房屋	
騎樓地	
退縮地	
分區界線	
道路中心線	
公告廢止現有巷道	