


青果市場

籃球場

柱子

備注：  
各格位面積40平方公尺

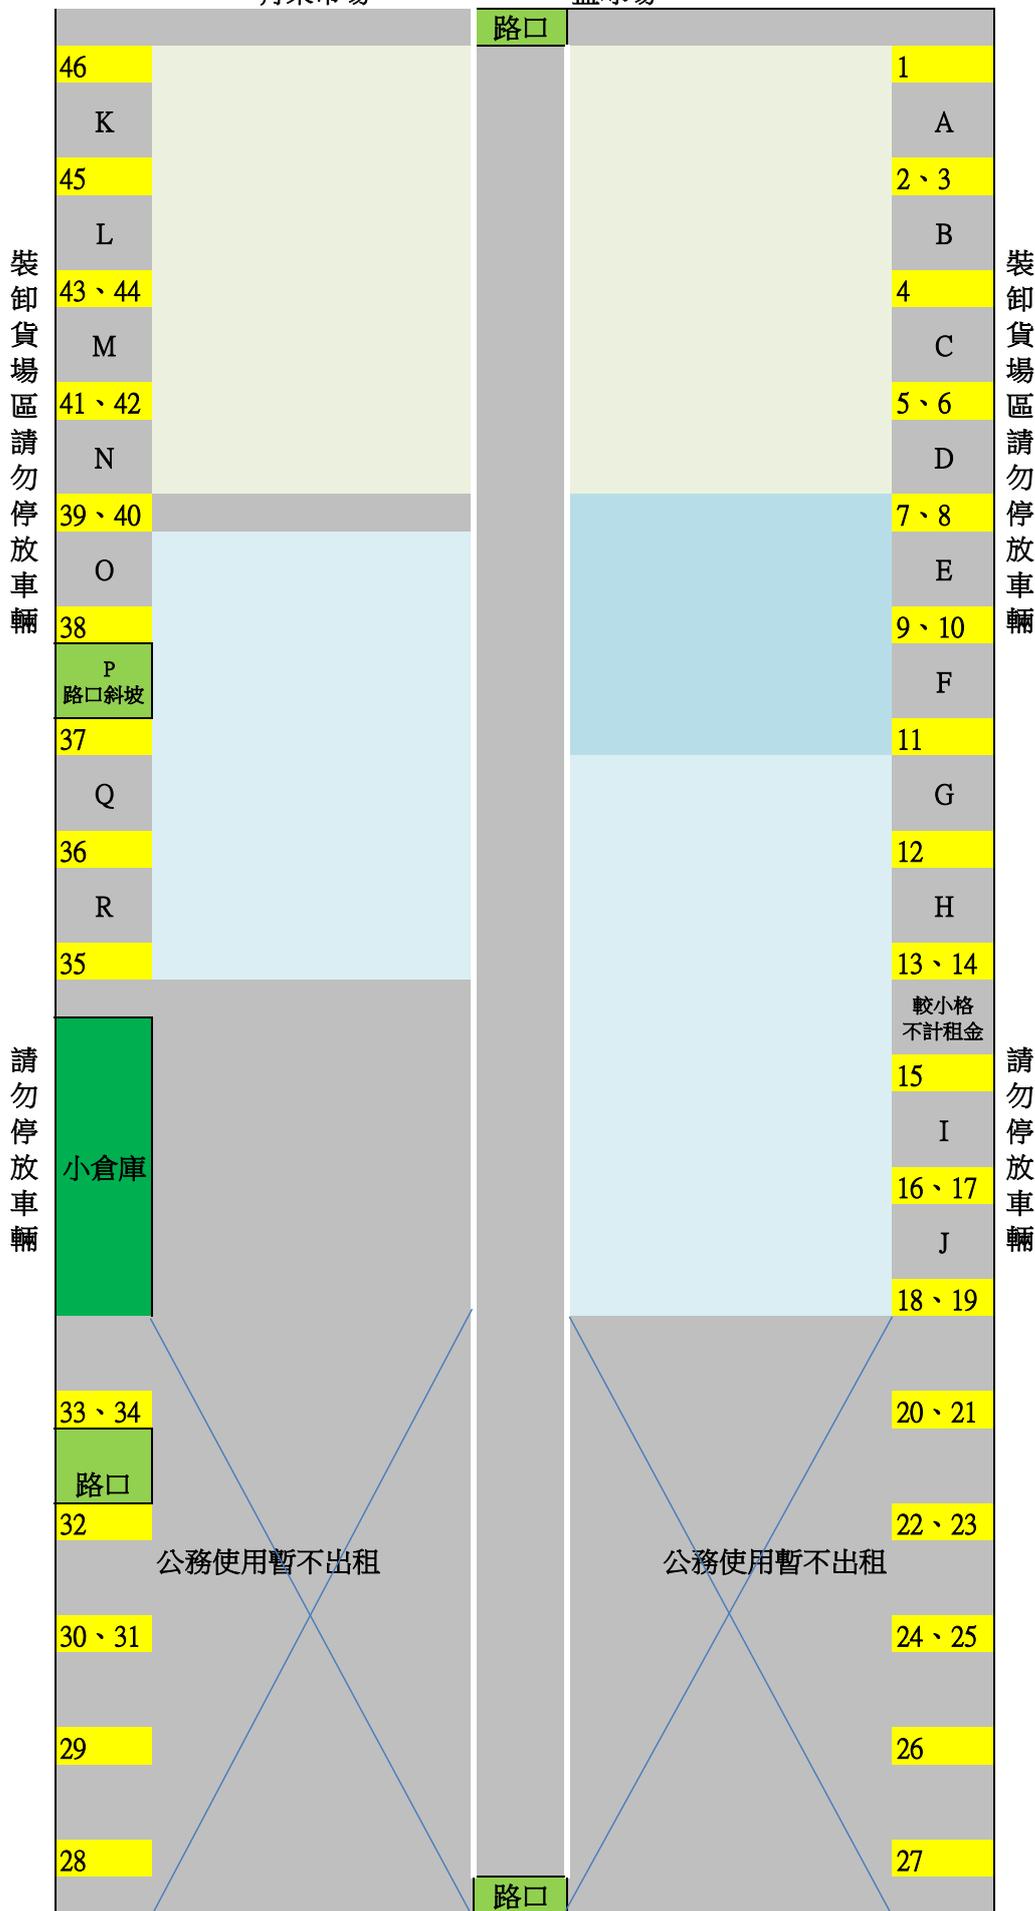

裝卸貨場區請勿停放車輛

裝卸貨場區請勿停放車輛

請勿停放車輛

請勿停放車輛

清潔隊

公廁