


- █ 封閉路段
- - - 原路線
- · - · - 改道路線1
- · - · - 改道路線2

- █ 原路線
 1. 路寬 = 4 m
 2. 距離 = 5.4 km
 3. 時間 = 約 9 分

- █ 替代路線1
 1. 路寬 = 10.0 m
 2. 距離 = 7.5 km
 3. 時間 = 約 12 分

- █ 替代路線2
 1. 路寬 = 10.0 m
 2. 距離 = 6.7 km
 3. 時間 = 約 12 分

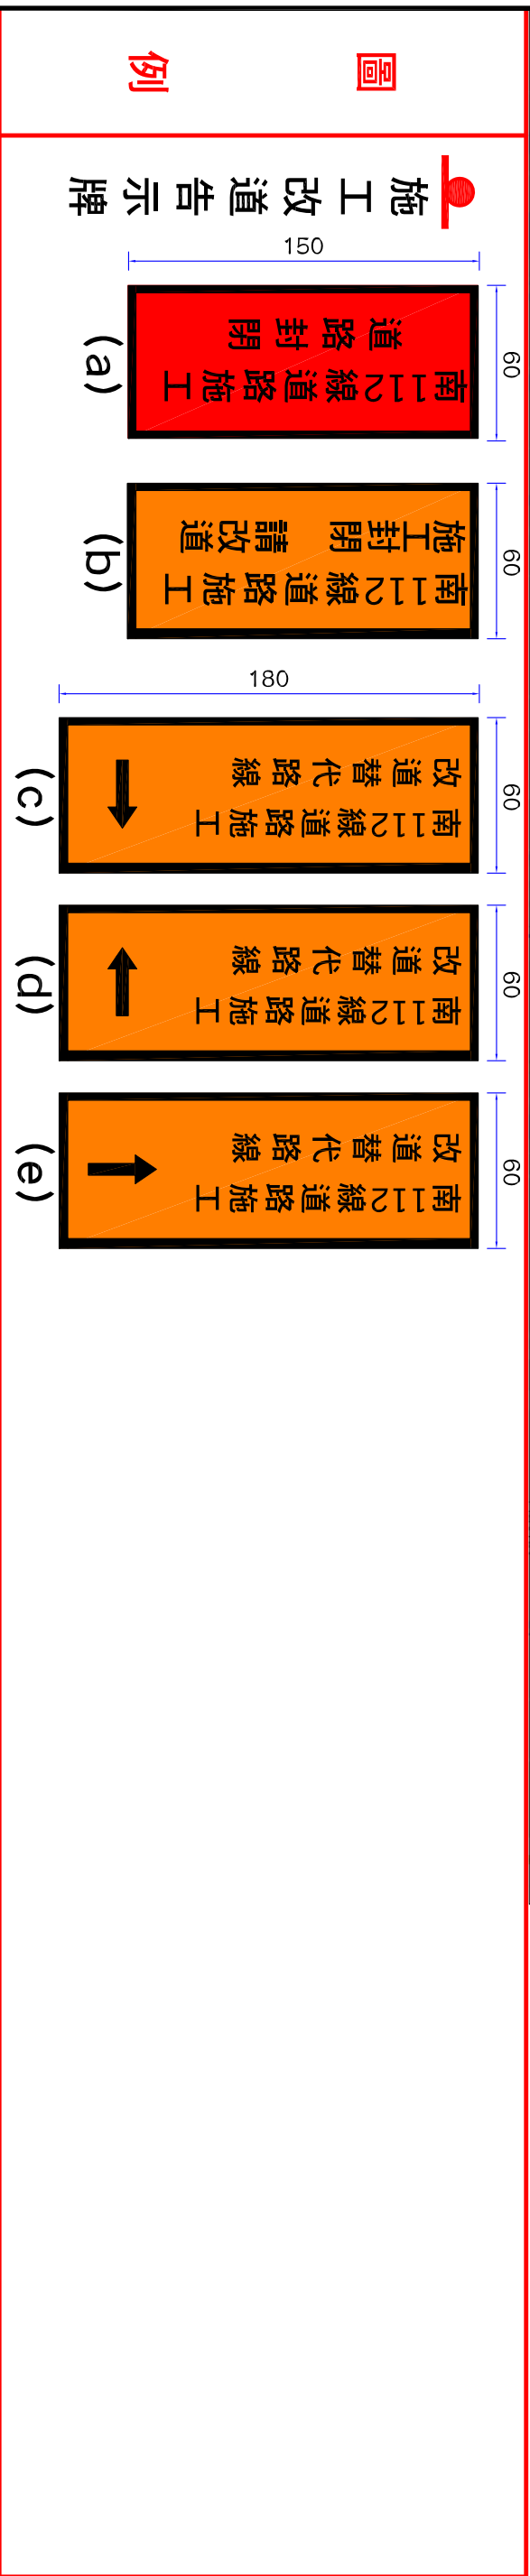

例

150

60

60

60

60

60

180

南112線道路施工
道路封閉

南112線道路施工
施工封閉 請改道

南112線道路施工
改道替代路線

南112線道路施工
改道替代路線

南112線道路施工
改道替代路線

<table border="1"> <tr> <td>版本</td> <td>日期</td> <td>修正者</td> <td>修正日期</td> <td>描述</td> </tr> <tr> <td>一</td> <td>106.06</td> <td>李光鵬</td> <td>106.06</td> <td>細部設計</td> </tr> <tr> <td>二</td> <td>106.09</td> <td>李光鵬</td> <td>106.09</td> <td>第一次細部設計修正</td> </tr> </table>		版本	日期	修正者	修正日期	描述	一	106.06	李光鵬	106.06	細部設計	二	106.09	李光鵬	106.09	第一次細部設計修正	<table border="1"> <tr> <td>初審</td> <td>日期</td> <td>審核</td> <td>日期</td> <td>繪圖</td> <td>日期</td> </tr> <tr> <td>審核</td> <td></td> <td>核定</td> <td></td> <td>設計</td> <td></td> </tr> </table>		初審	日期	審核	日期	繪圖	日期	審核		核定		設計		<table border="1"> <tr> <td>比例尺</td> <td>SCALE</td> <td>如圖示</td> </tr> <tr> <td>單位</td> <td>UNIT</td> <td>如圖示</td> </tr> </table>		比例尺	SCALE	如圖示	單位	UNIT	如圖示
版本	日期	修正者	修正日期	描述																																		
一	106.06	李光鵬	106.06	細部設計																																		
二	106.09	李光鵬	106.09	第一次細部設計修正																																		
初審	日期	審核	日期	繪圖	日期																																	
審核		核定		設計																																		
比例尺	SCALE	如圖示																																				
單位	UNIT	如圖示																																				
<table border="1"> <tr> <td>臺南市政府工務局</td> <td>正昇工程顧問有限公司</td> </tr> <tr> <td>RECI - Rise Engineering Consultants, Inc.</td> <td></td> </tr> </table>				臺南市政府工務局	正昇工程顧問有限公司	RECI - Rise Engineering Consultants, Inc.		<table border="1"> <tr> <td>柳營區南112線道路拓寬工程 (第二期)</td> <td>交維改道圖</td> </tr> <tr> <td>檔案名稱</td> <td>B-01-105-南112線--交維改道圖.dwg</td> </tr> <tr> <td>圖號</td> <td>B-01</td> </tr> <tr> <td>張數</td> <td></td> </tr> </table>		柳營區南112線道路拓寬工程 (第二期)	交維改道圖	檔案名稱	B-01-105-南112線--交維改道圖.dwg	圖號	B-01	張數																						
臺南市政府工務局	正昇工程顧問有限公司																																					
RECI - Rise Engineering Consultants, Inc.																																						
柳營區南112線道路拓寬工程 (第二期)	交維改道圖																																					
檔案名稱	B-01-105-南112線--交維改道圖.dwg																																					
圖號	B-01																																					
張數																																						