

檔 號：


保存年限：

臺南市政府 公告

發文日期：中華民國108年1月9日

發文字號：府都規字第1071385267A號

附件：計畫圖(比例尺一千分之一)及計畫書各1份。

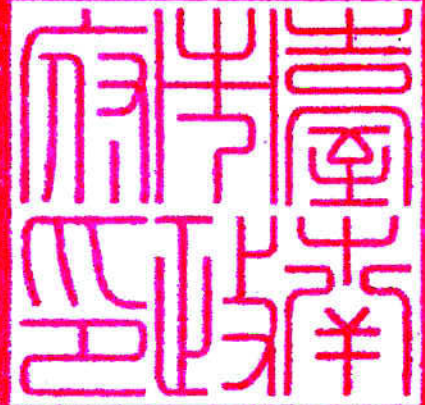

主旨：「擬定高速公路新營交流道附近特定區計畫(部分農業區為產業園區)(配合全程興業產業園區)細部計畫案」自108年1月10日起零時起發布實施生效，特此公告周知。



依據：都市計畫法第23條及第28條。

公告事項：

- 一、公告時間：自民國108年1月10日零時起生效。
- 二、公告地點：本府都市發展局都市計畫管理科公告欄(永華市政中心)、都市規劃科公告欄(民治市政中心)及臺南市新營區公所公告欄。
- 三、公告圖說：比例尺一千分之一計畫圖及計畫書各1份。

市長黃偉哲

擬定高速公路新營交流道附近特定區計畫 (部分農業區為產業園區)(配合全程興業產業園區) 細部計畫案

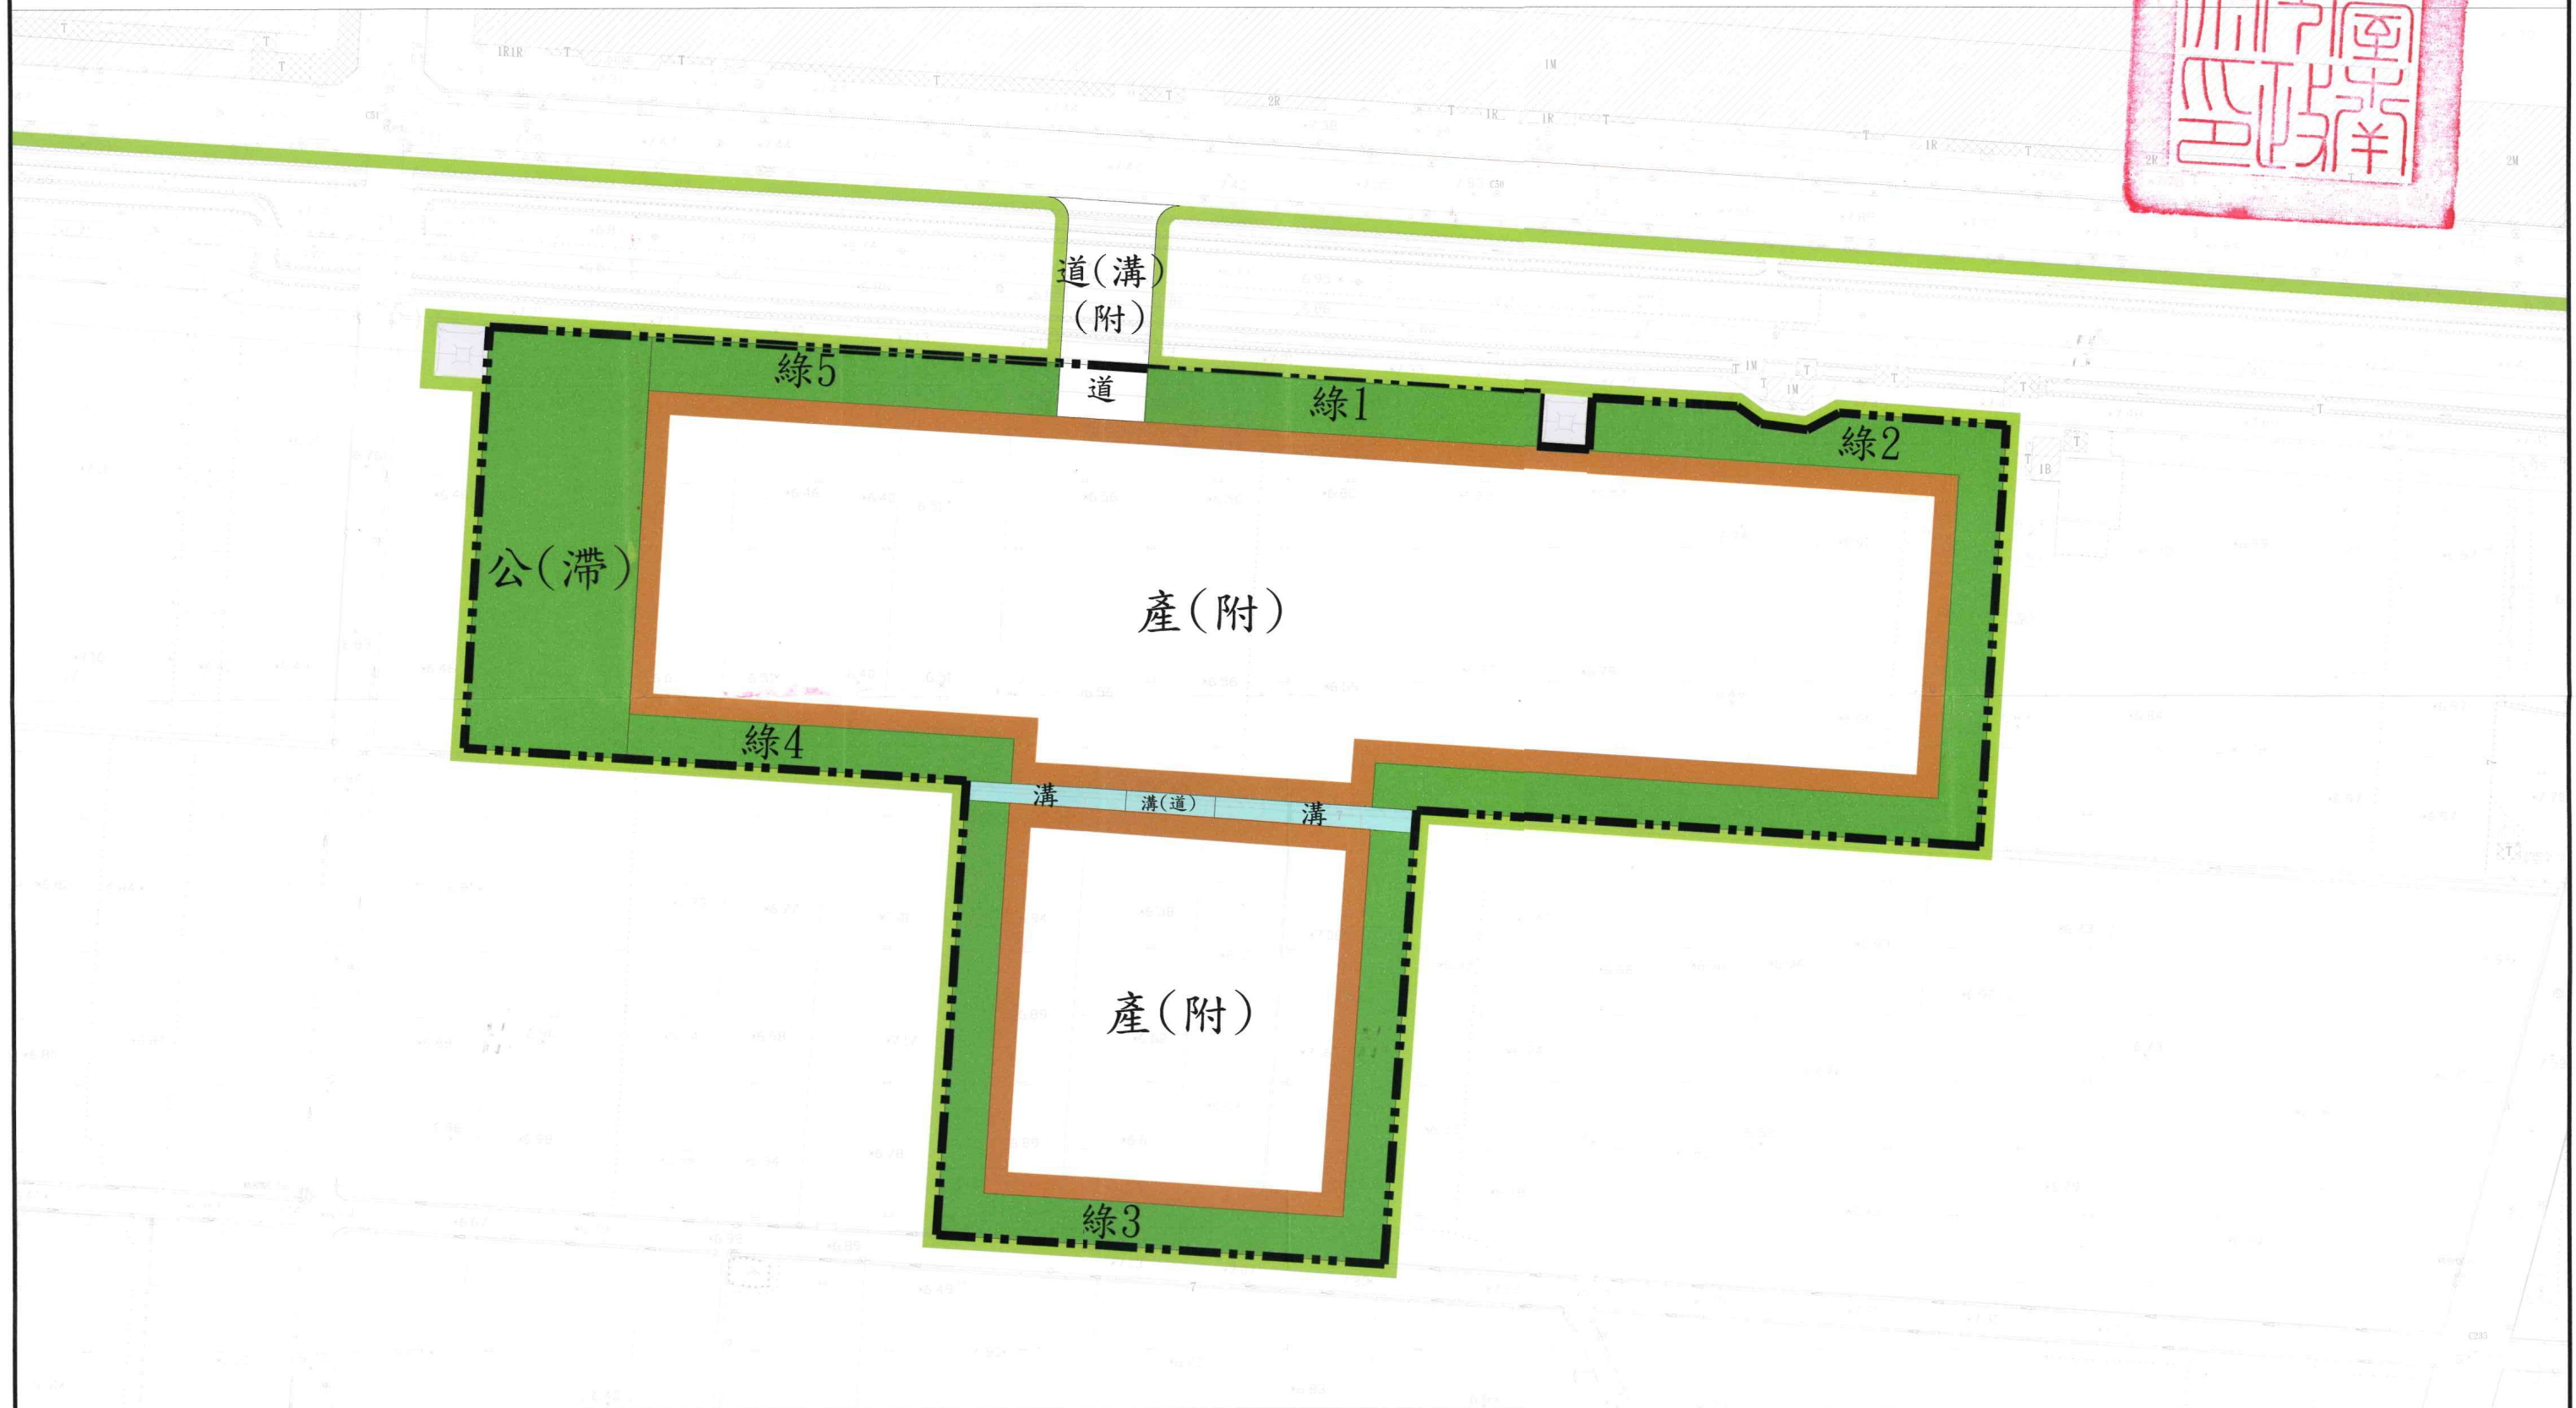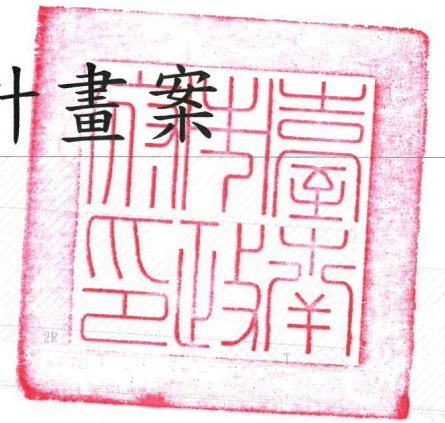

圖例：

- | | | |
|------------|-----------------|------------|
| 細部計畫範圍 | 道路用地兼溝渠使用(附帶條例) | 綠地 |
| 產業園區(附帶條件) | 道路用地 | 溝渠用地 |
| | | 溝渠用地兼供道路使用 |
| | 公園兼滯洪池用地 | |



0 20m 50m 100m

S : 1/1000