


檔 號：

保存年限：

## 臺南市政府 公告

發文日期：中華民國108年10月28日  
發文字號：府都規字第1081123690B號  
附件：主要計畫書及圖各1份。

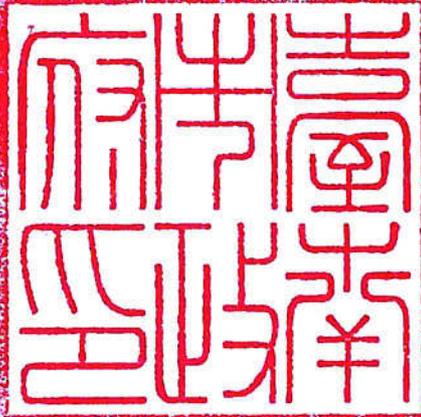

主旨：「變更鹽水都市計畫（公共設施用地專案通盤檢討）案」等  
8案自108年10月31日起依法公開展覽60天，特此公告周知。

依據：都市計畫法第19條及第28條。

公告事項：

一、公開展覽時間：自民國108年10月31日起60天。

二、公開展覽地點：

（一）本府公告欄（公告文1份。）

（二）本府都市發展局都市計畫管理科公告欄（永華市政中心）

（三）本府都市發展局都市規劃科公告欄（民治市政中心）

（四）本市鹽水區公所公告欄。（「變更鹽水都市計畫（公共設施用地專案通盤檢討）案」公開展覽計畫書、圖各1份。）

（五）本市新營區公所公告欄。（「變更鹽水都市計畫（公共設施用地專案通盤檢討）案」公開展覽計畫書、圖各1份。）

（六）本市將軍區公所公告欄。（「變更將軍（漚汪地區）都市計畫（公共設施用地專案通盤檢討）案」公開展覽計畫書、圖各1份。）

（七）本市楠西區公所公告欄。（「變更楠西都市計畫（公共設施用地專案通盤檢討）案」公開展覽計畫書、圖各1份。）

（八）本市新市區公所公告欄。（「變更新市都市計畫（公共設

- 施用地專案通盤檢討)案」公開展覽計畫書、圖各1份。)
- (九)本市仁德區公所公告欄。(「變更仁德(文賢地區)都市計畫(公共設施用地專案通盤檢討)案」公開展覽計畫書、圖各1份。)
- (十)本市大內區公所公告欄。(「變更大內都市計畫(公共設施用地專案通盤檢討)案」公開展覽計畫書、圖各1份。)
- (十一)本市玉井區公所公告欄。(「變更玉井都市計畫(公共設施用地專案通盤檢討)案」公開展覽計畫書、圖各1份。)
- (十二)本市新化區公所公告欄。(「變更虎頭埤特定區計畫(公共設施用地專案通盤檢討)案」公開展覽計畫書、圖各1份。)

### 三、都市計畫說明會舉辦時間與地點：

- (一)108年11月18日(星期一)下午2時30分，假本市鹽水區公所3樓禮堂舉行(地址：臺南市鹽水區中山路47號)。
- (二)108年11月25日(星期一)下午2時30分，假本市將軍區公所3樓會議室舉行(地址：臺南市將軍區忠興190號)。
- (三)108年12月2日(星期一)下午2時30分，假本市楠西區公所3樓會議室舉行(地址：臺南市楠西區中正路230號)。
- (四)108年12月5日(星期四)下午2時30分，假本市新市區公所3樓大禮堂舉行(地址：臺南市新市區中興街12號)。
- (五)108年12月9日(星期一)下午2時30分，假本市仁德區公所3樓禮堂舉行(地址：臺南市仁德區中正路三段5號)。
- (六)108年12月11日(星期三)下午2時30分，假本市大內區圖書館3樓禮堂舉行(地址：臺南市大內區內庄1-45號)。
- (七)108年12月16日(星期一)下午2時30分，假本市玉井區公所2樓大禮堂舉行(地址：臺南市玉井區中正路27號)。

(八)108年12月18日(星期三)上午10時整，假本府民治市政中心南瀛大樓7樓會議室舉行(地址：臺南市新營區民治路36號)。

(九)108年12月18日(星期三)下午2時30分，假本市新化區公所3樓展演廳舉行(地址：臺南市新化區中山路130號)。

四、公開展覽期間內任何公民或團體如有意見，請以書面附略圖並載明姓名或名稱及地址向本府都市發展局提出。

市長黃偉哲






# 變更將軍（漚汪地區）都市計畫（公共設施用地專案通盤檢討）計畫圖


比例尺：一千分之一

臺南市政府  
中華民國108年10月


## 圖 例

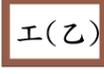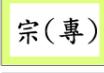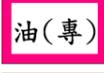	住 宅 區		綠地用地
	商 業 區		停車場用地
	農 業 區		市場用地
	乙種工業區		水溝用地
	宗教專用區		水溝用地兼供道路使用
	加油站專用區		人行步道用地
	電力事業專用區		道路用地
	文教區		附帶條件範圍
	學校用地		計畫範圍線
	機關用地		
	公園用地		


## 變 更 圖 例

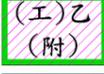	變更公兒用地為住宅區(附)
	變更公兒用地為道路用地(附)
	變更公兒用地為廣(道)用地(附)
	變更停車場用地為住宅區(附)
	變更停車場用地為公園用地(附)
	變更道路用地為住宅區(附)
	變更道路用地為道路用地(附)
	變更道路用地為廣(道)用地(附)
	變更道路用地為公園用地(附)
	變更市場用地為農業區
	變更宗教專用區為機關用地
	變更綠地為乙種工業區(附)
	變更機關用地為自來水事業用地
	變更道路用地為住宅區(附)

註：凡本次計畫未指明變更部分，  
以原有計畫為準。

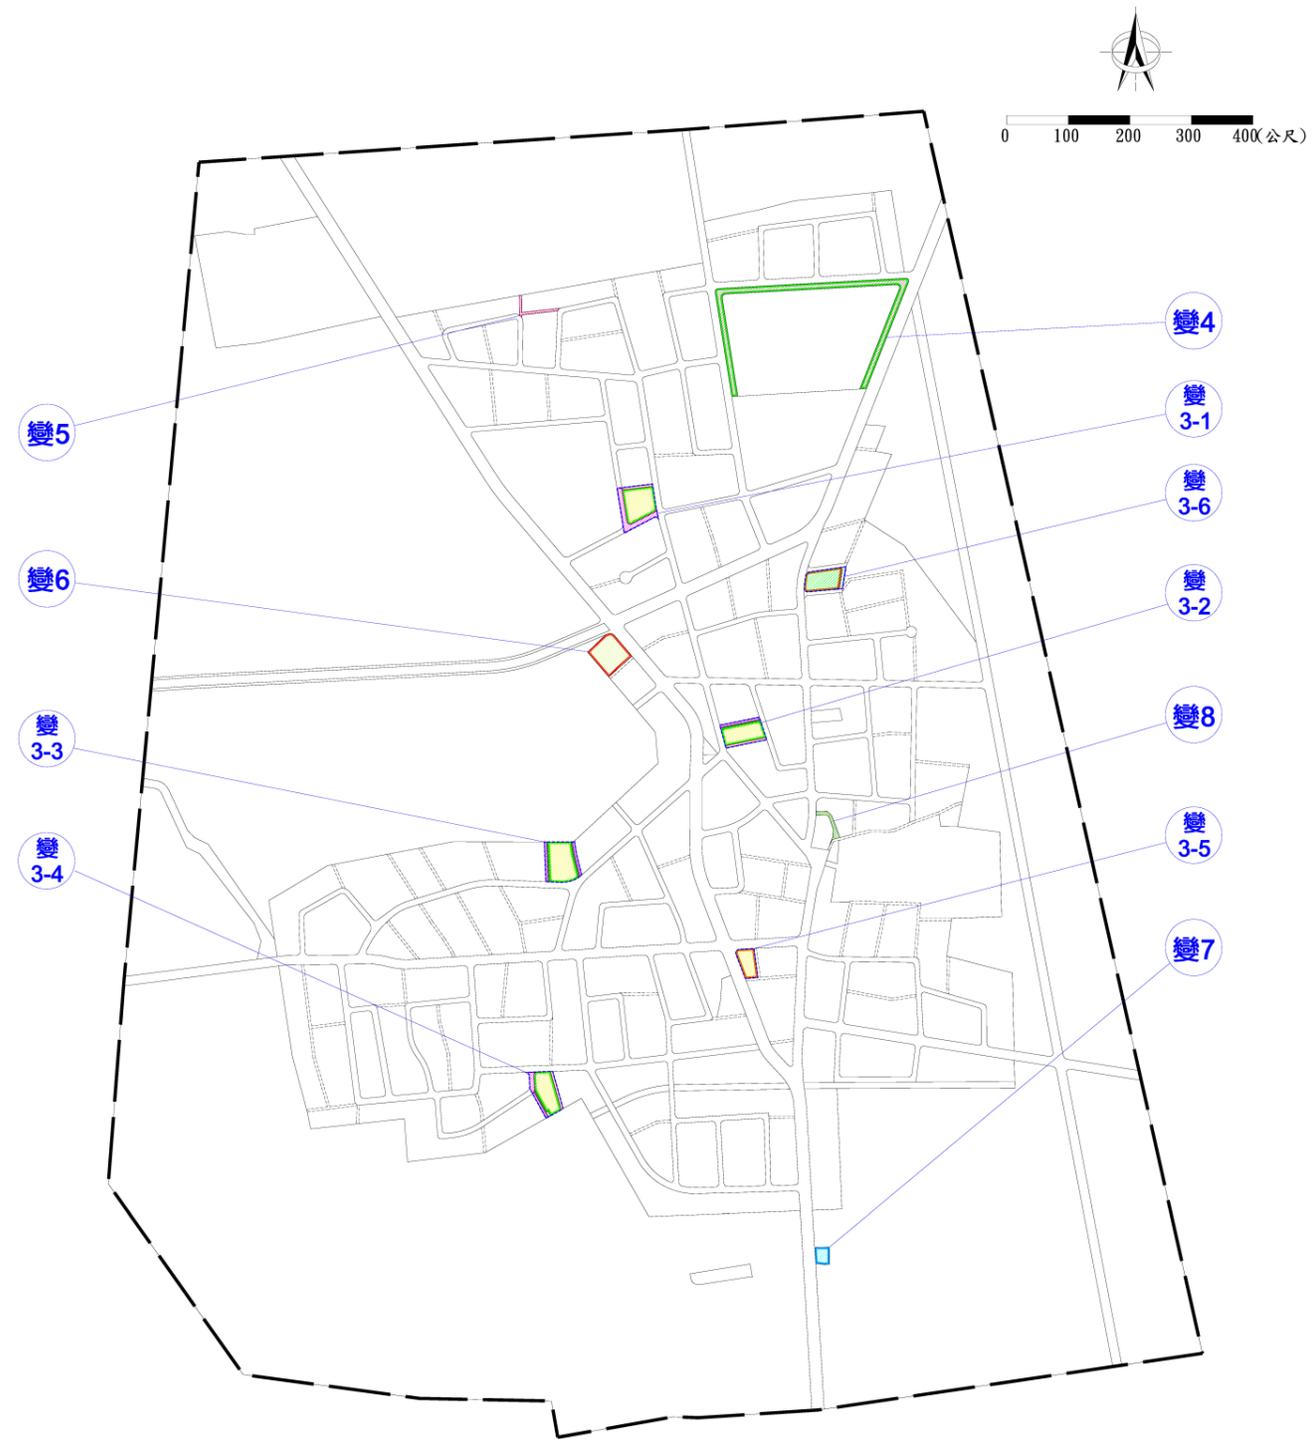


變更將軍（漚汪地區）都市計畫（公共設施用地專案通盤檢討）變更內容位置示意圖

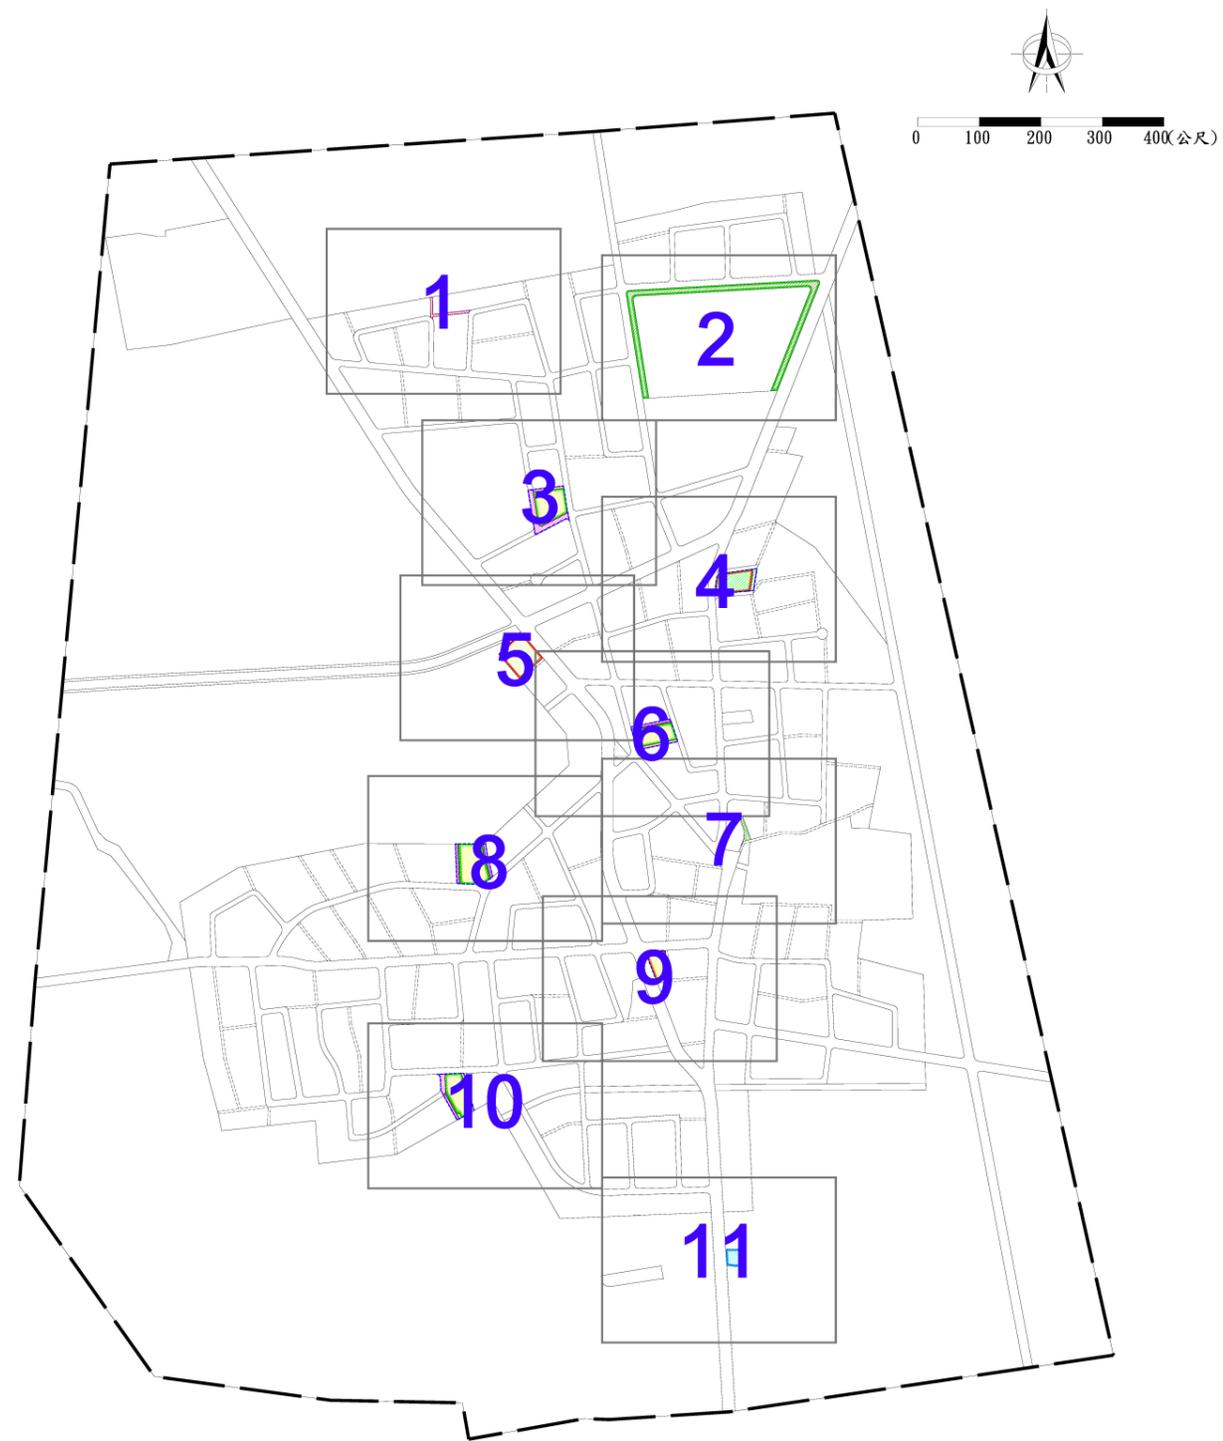


變更將軍（漚汪地區）都市計畫（公共設施用地專案通盤檢討）變更位置圖幅示意圖




將軍（漚汪地區）都市計畫（公共設施用地專案通盤檢討）圖  
(變5)

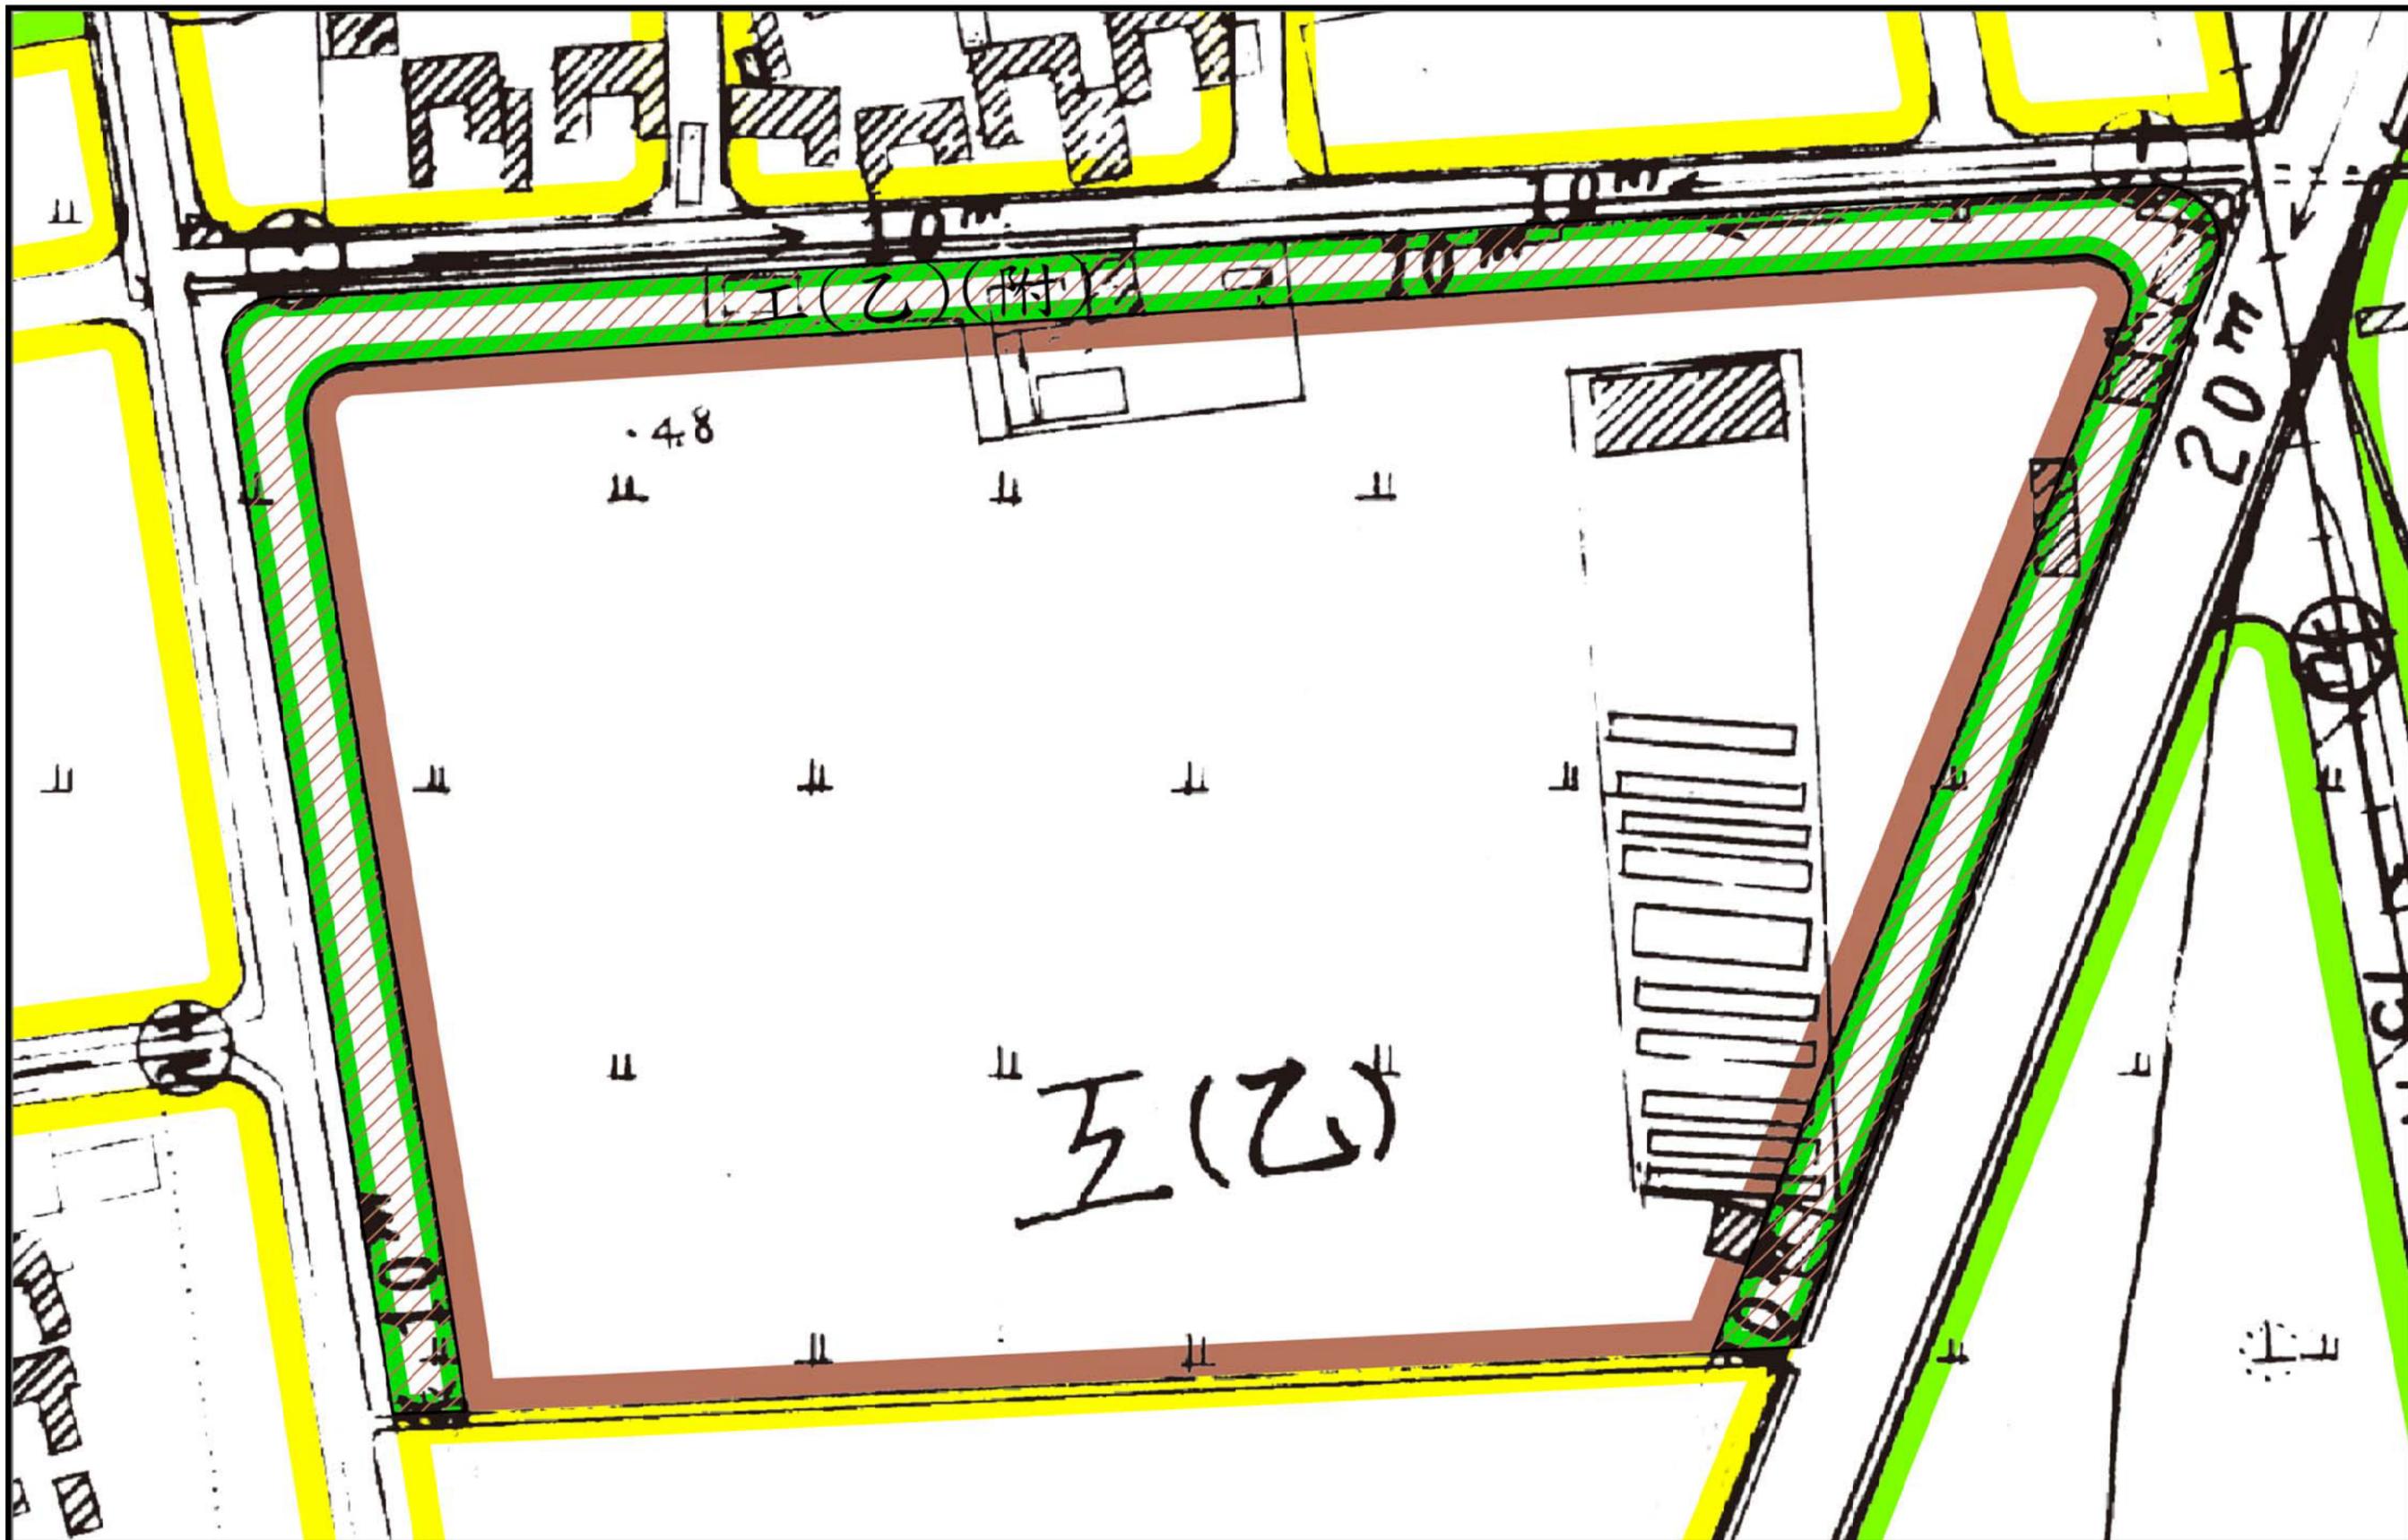


將軍（滬汪地區）都市計畫（公共設施用地專案通盤檢討）圖  
(變4)

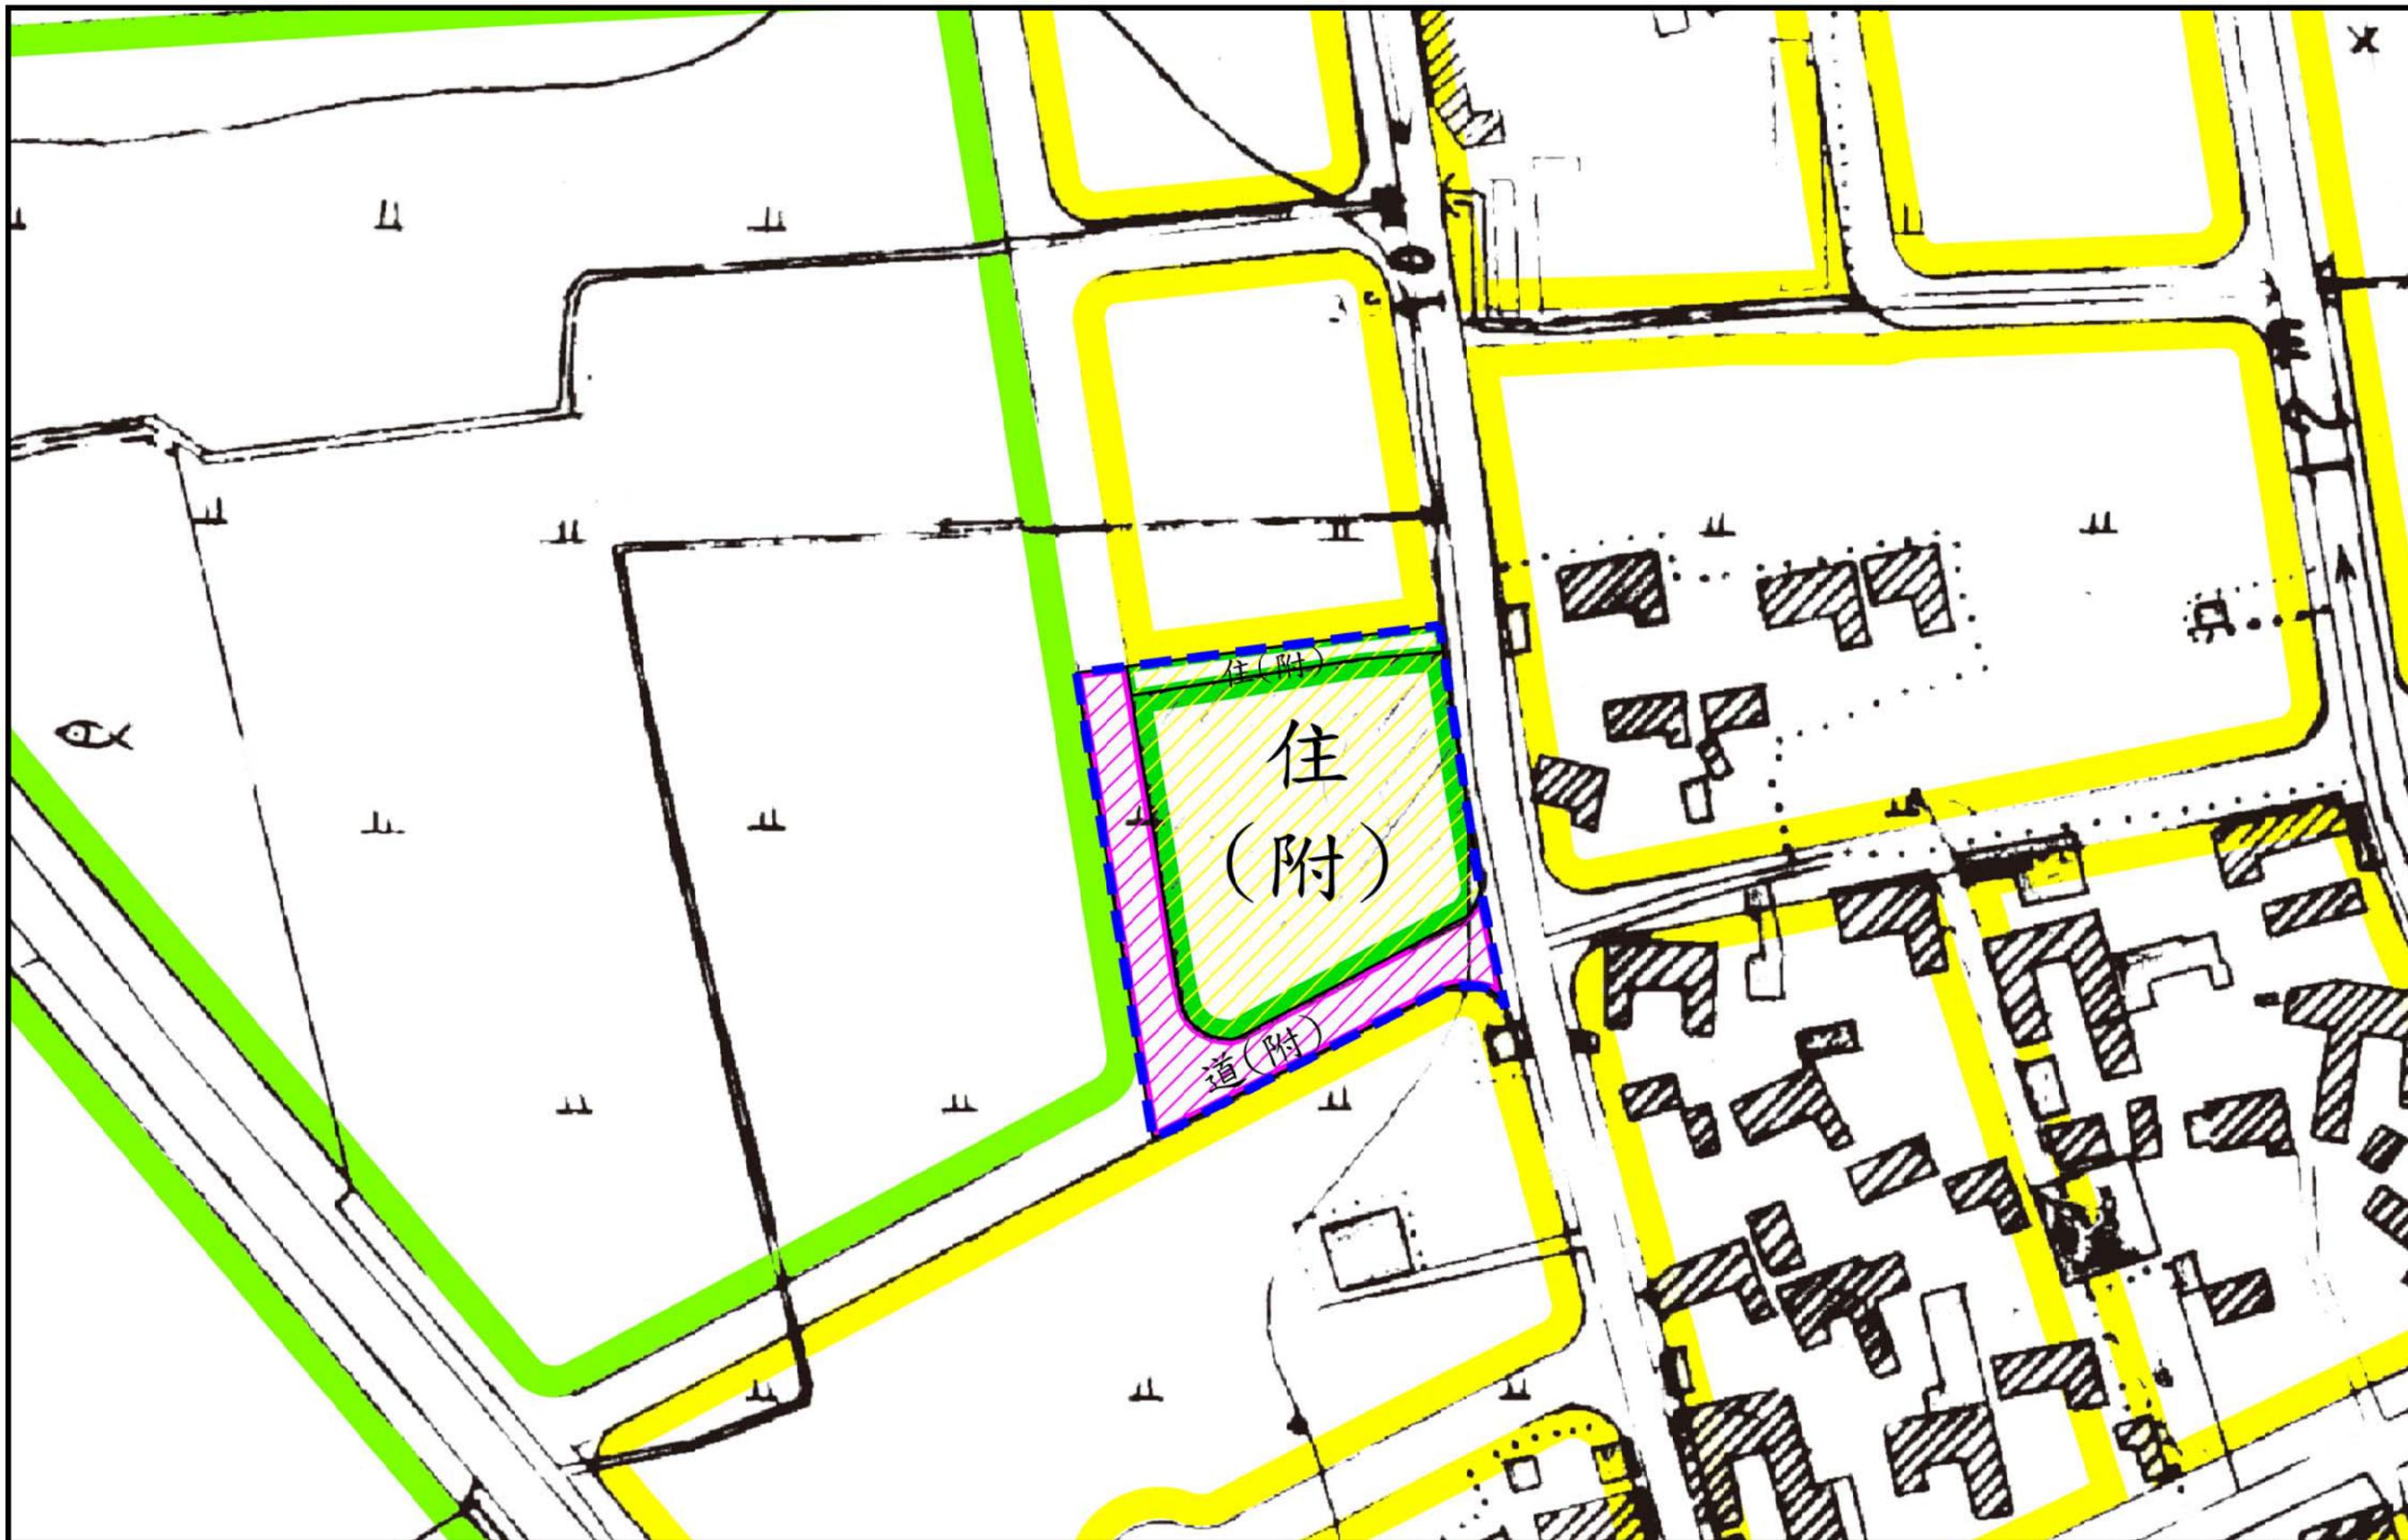


將軍（漚汪地區）都市計畫（公共設施用地專案通盤檢討）圖  
(變3-1)

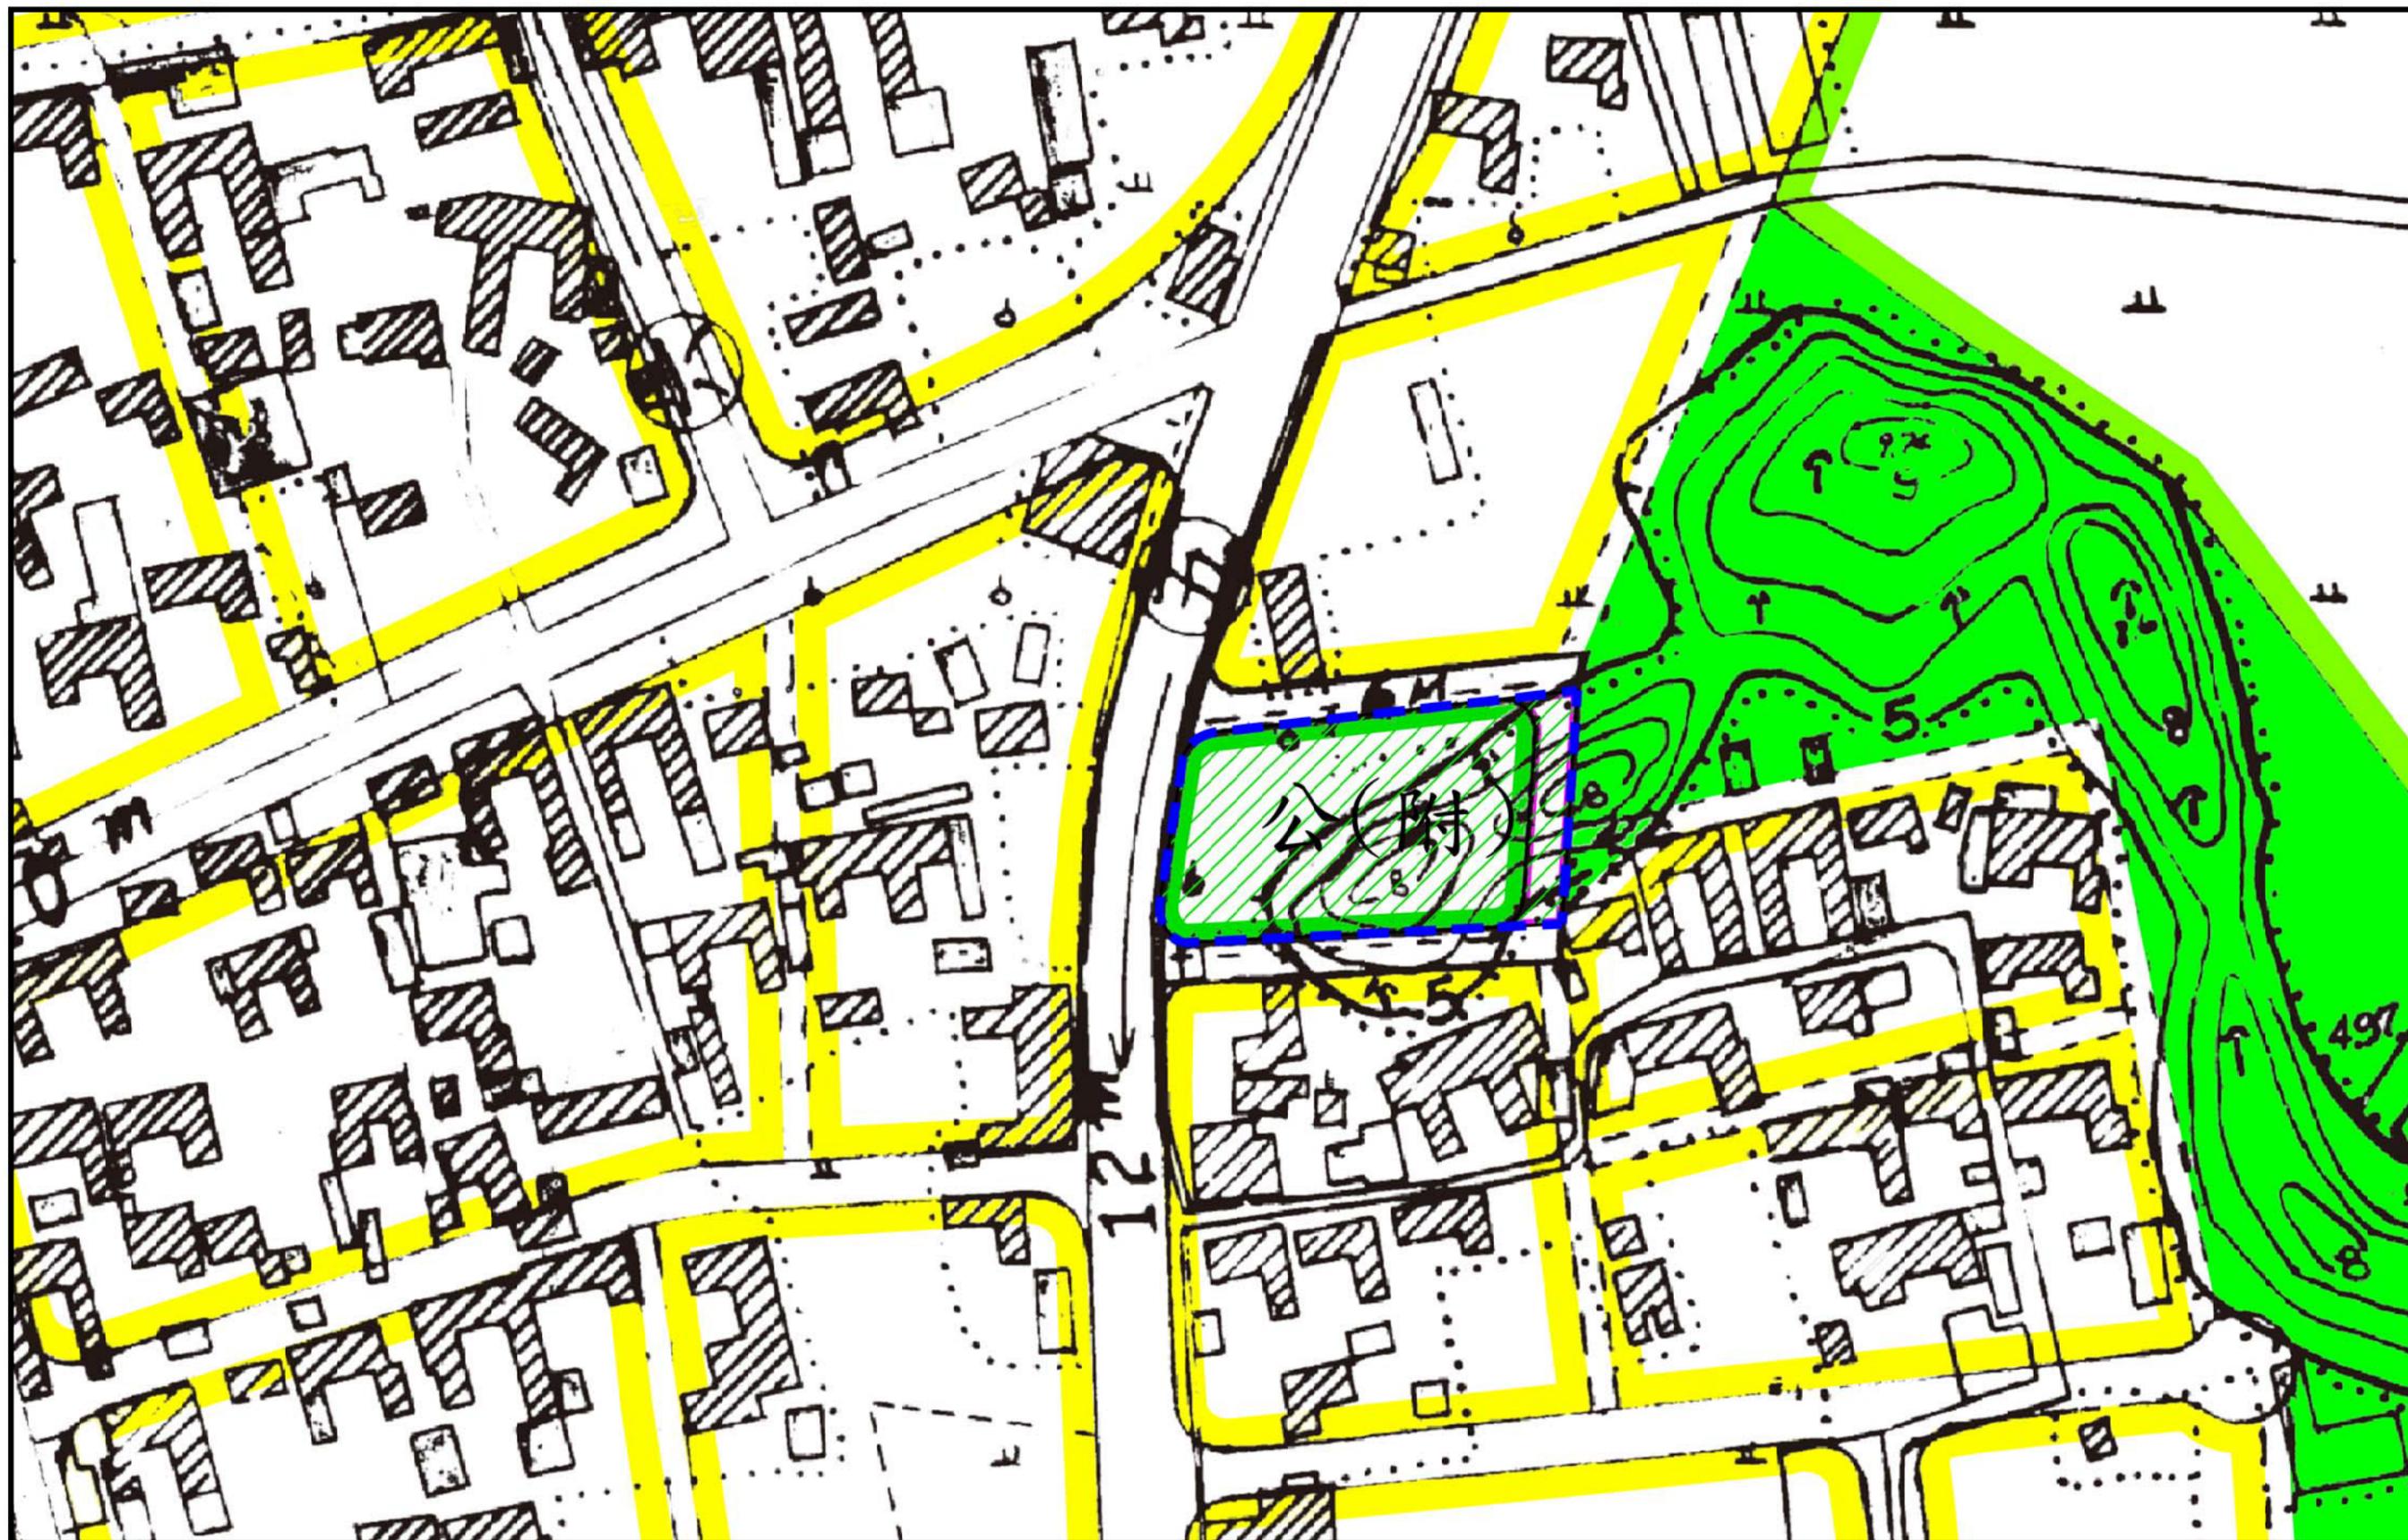


將軍（滬汪地區）都市計畫（公共設施用地專案通盤檢討）圖  
(變3-6)

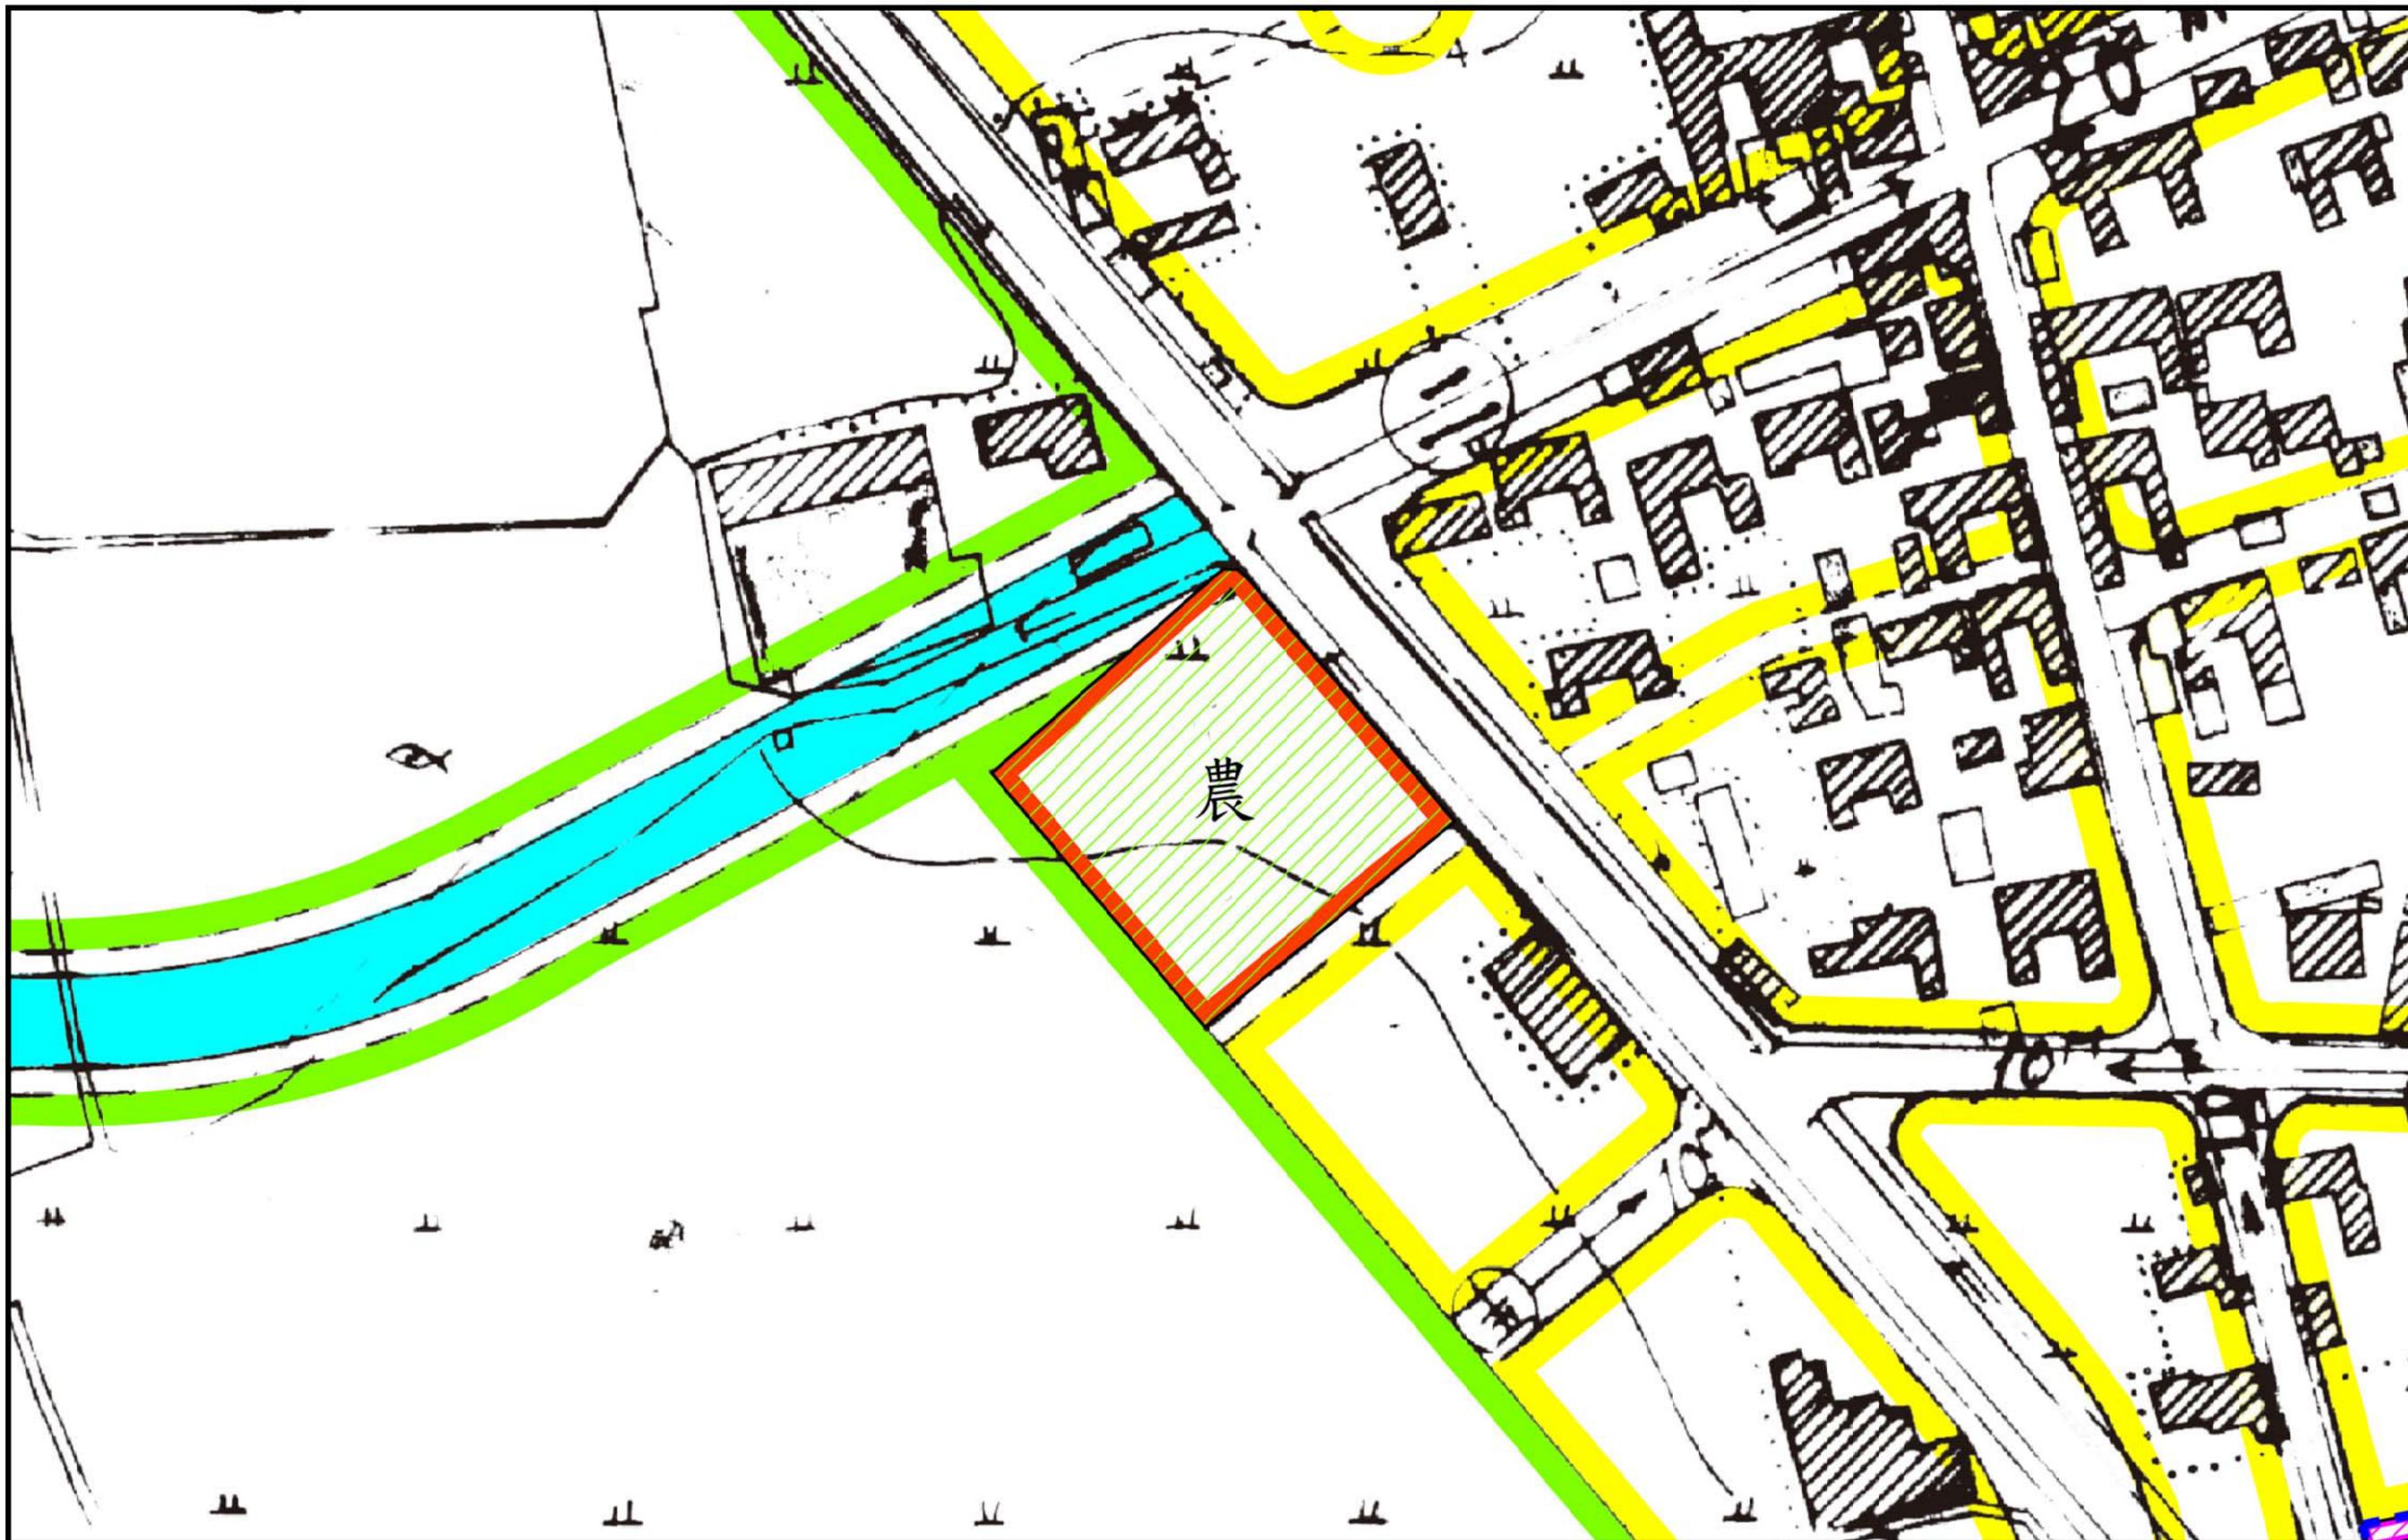


將軍（漚汪地區）都市計畫（公共設施用地專案通盤檢討）圖  
(變6)

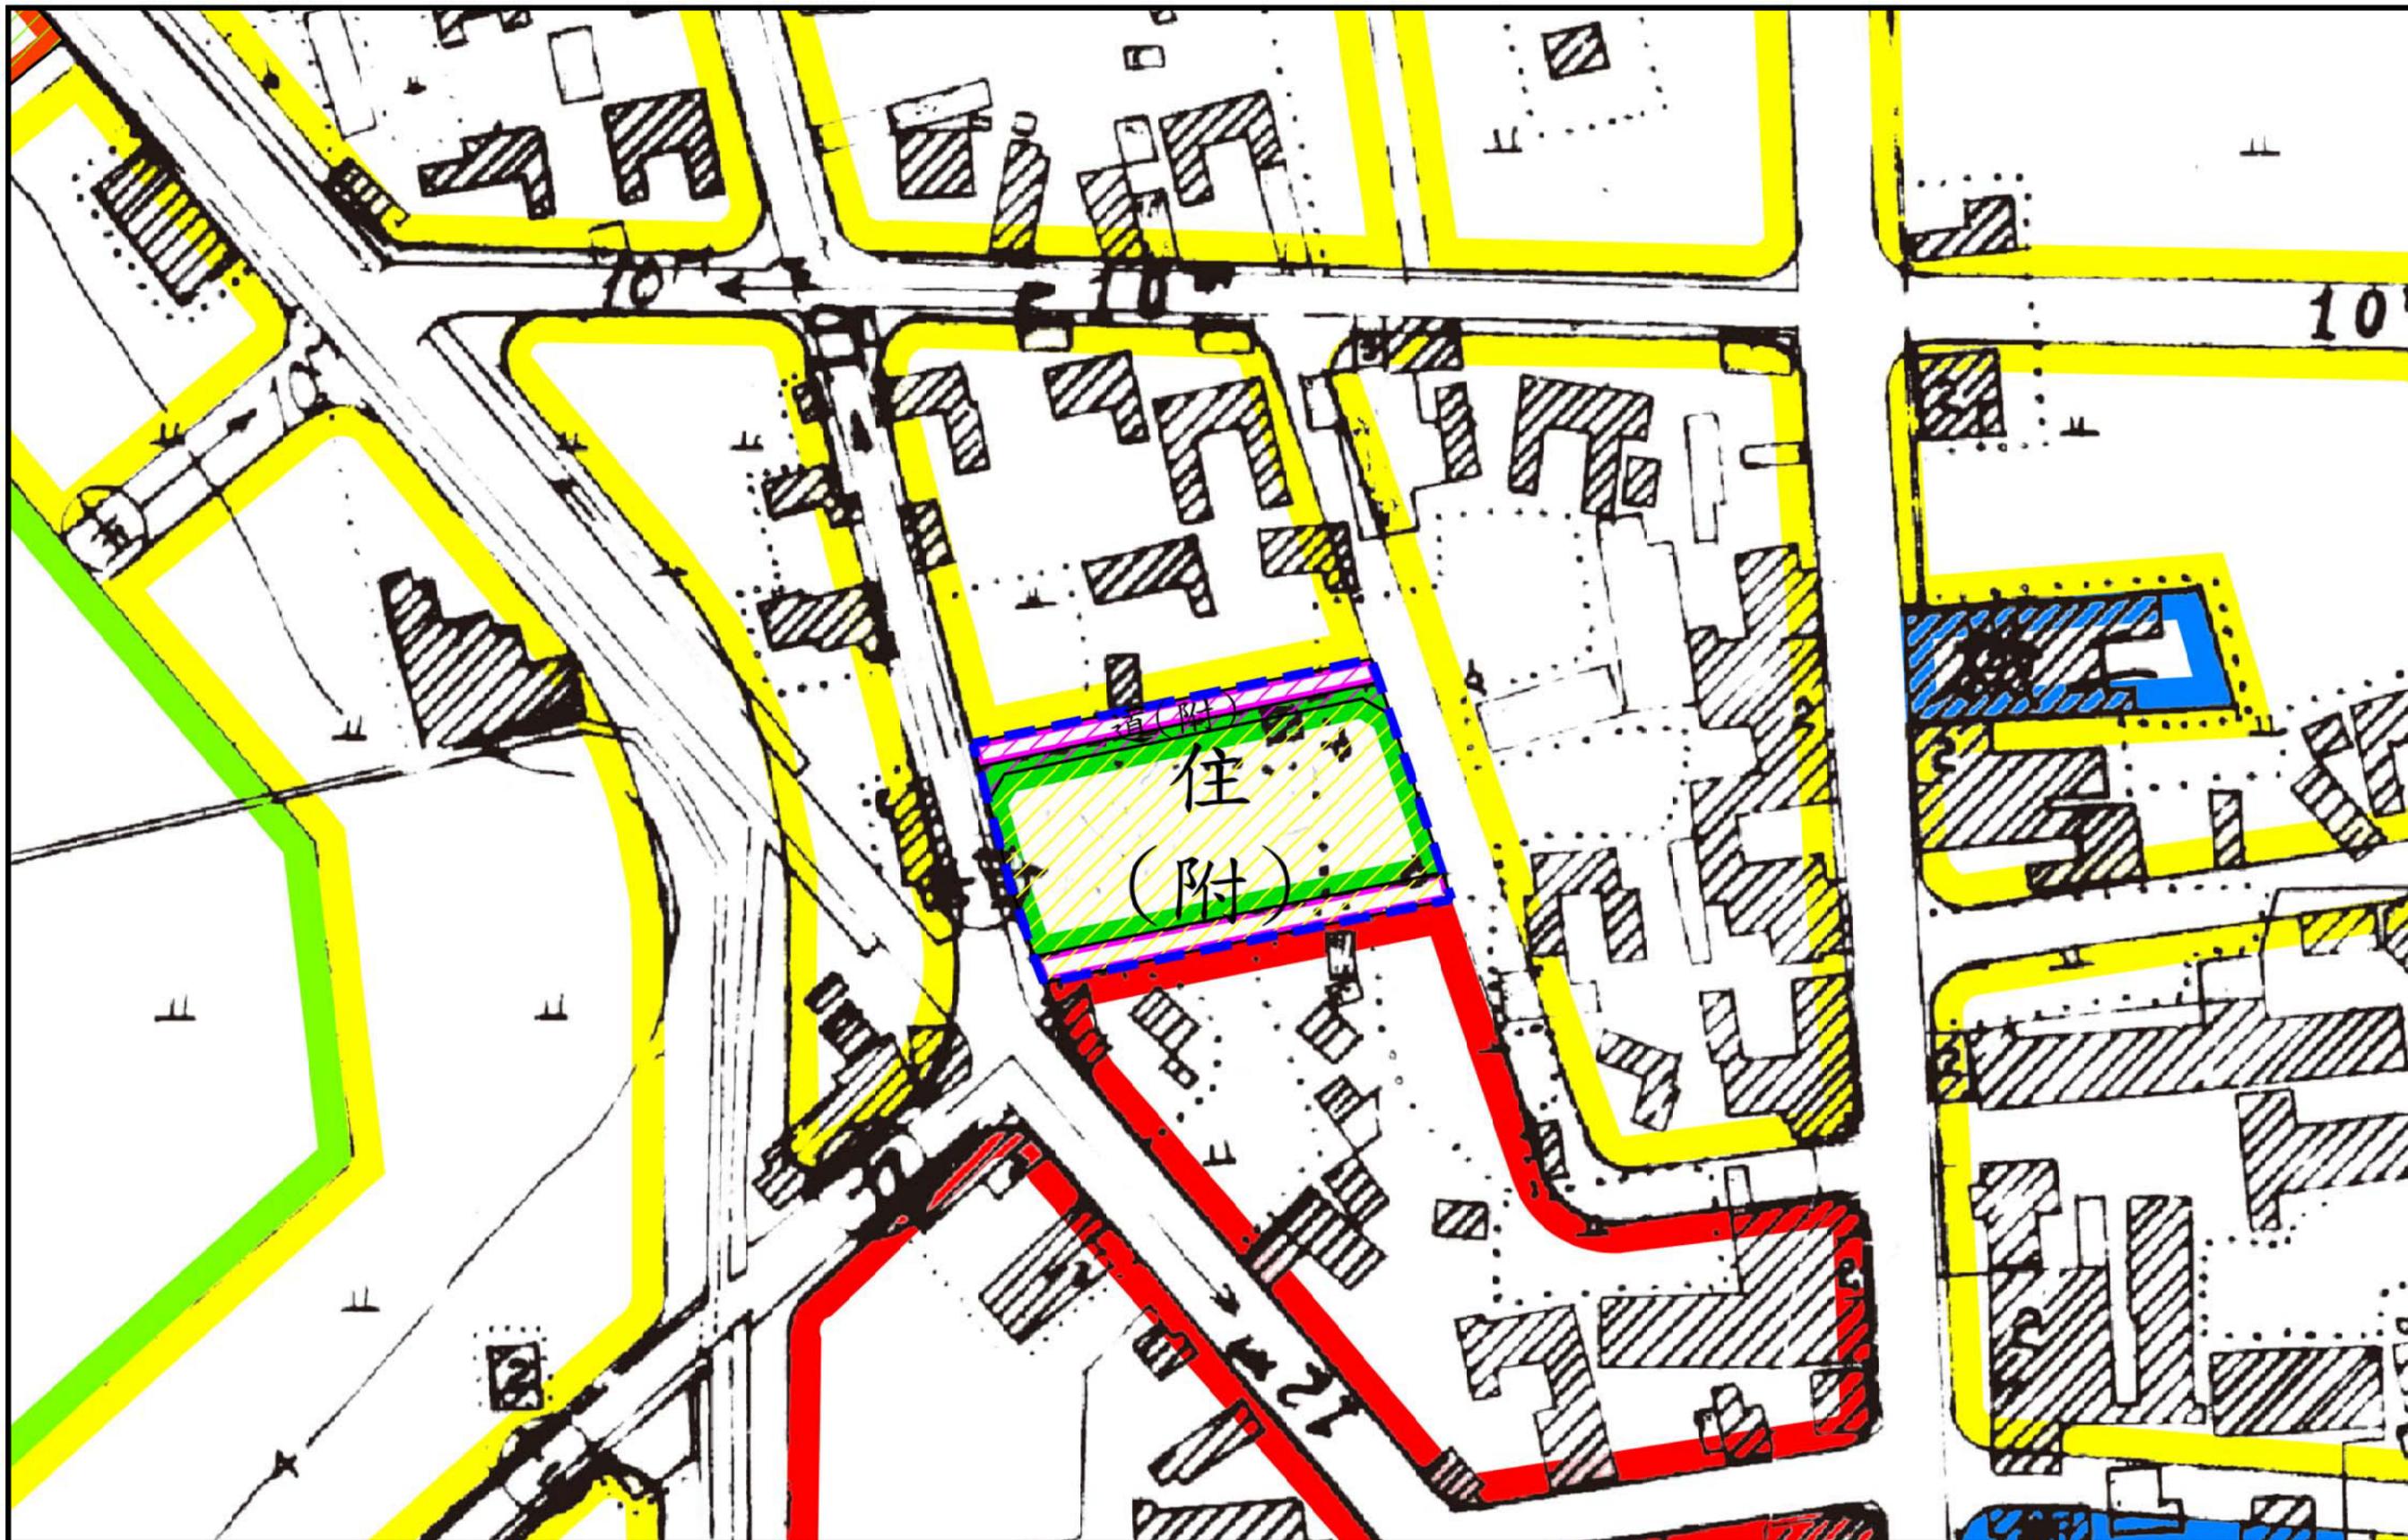


將軍（滬汪地區）都市計畫（公共設施用地專案通盤檢討）圖  
(變3-2)

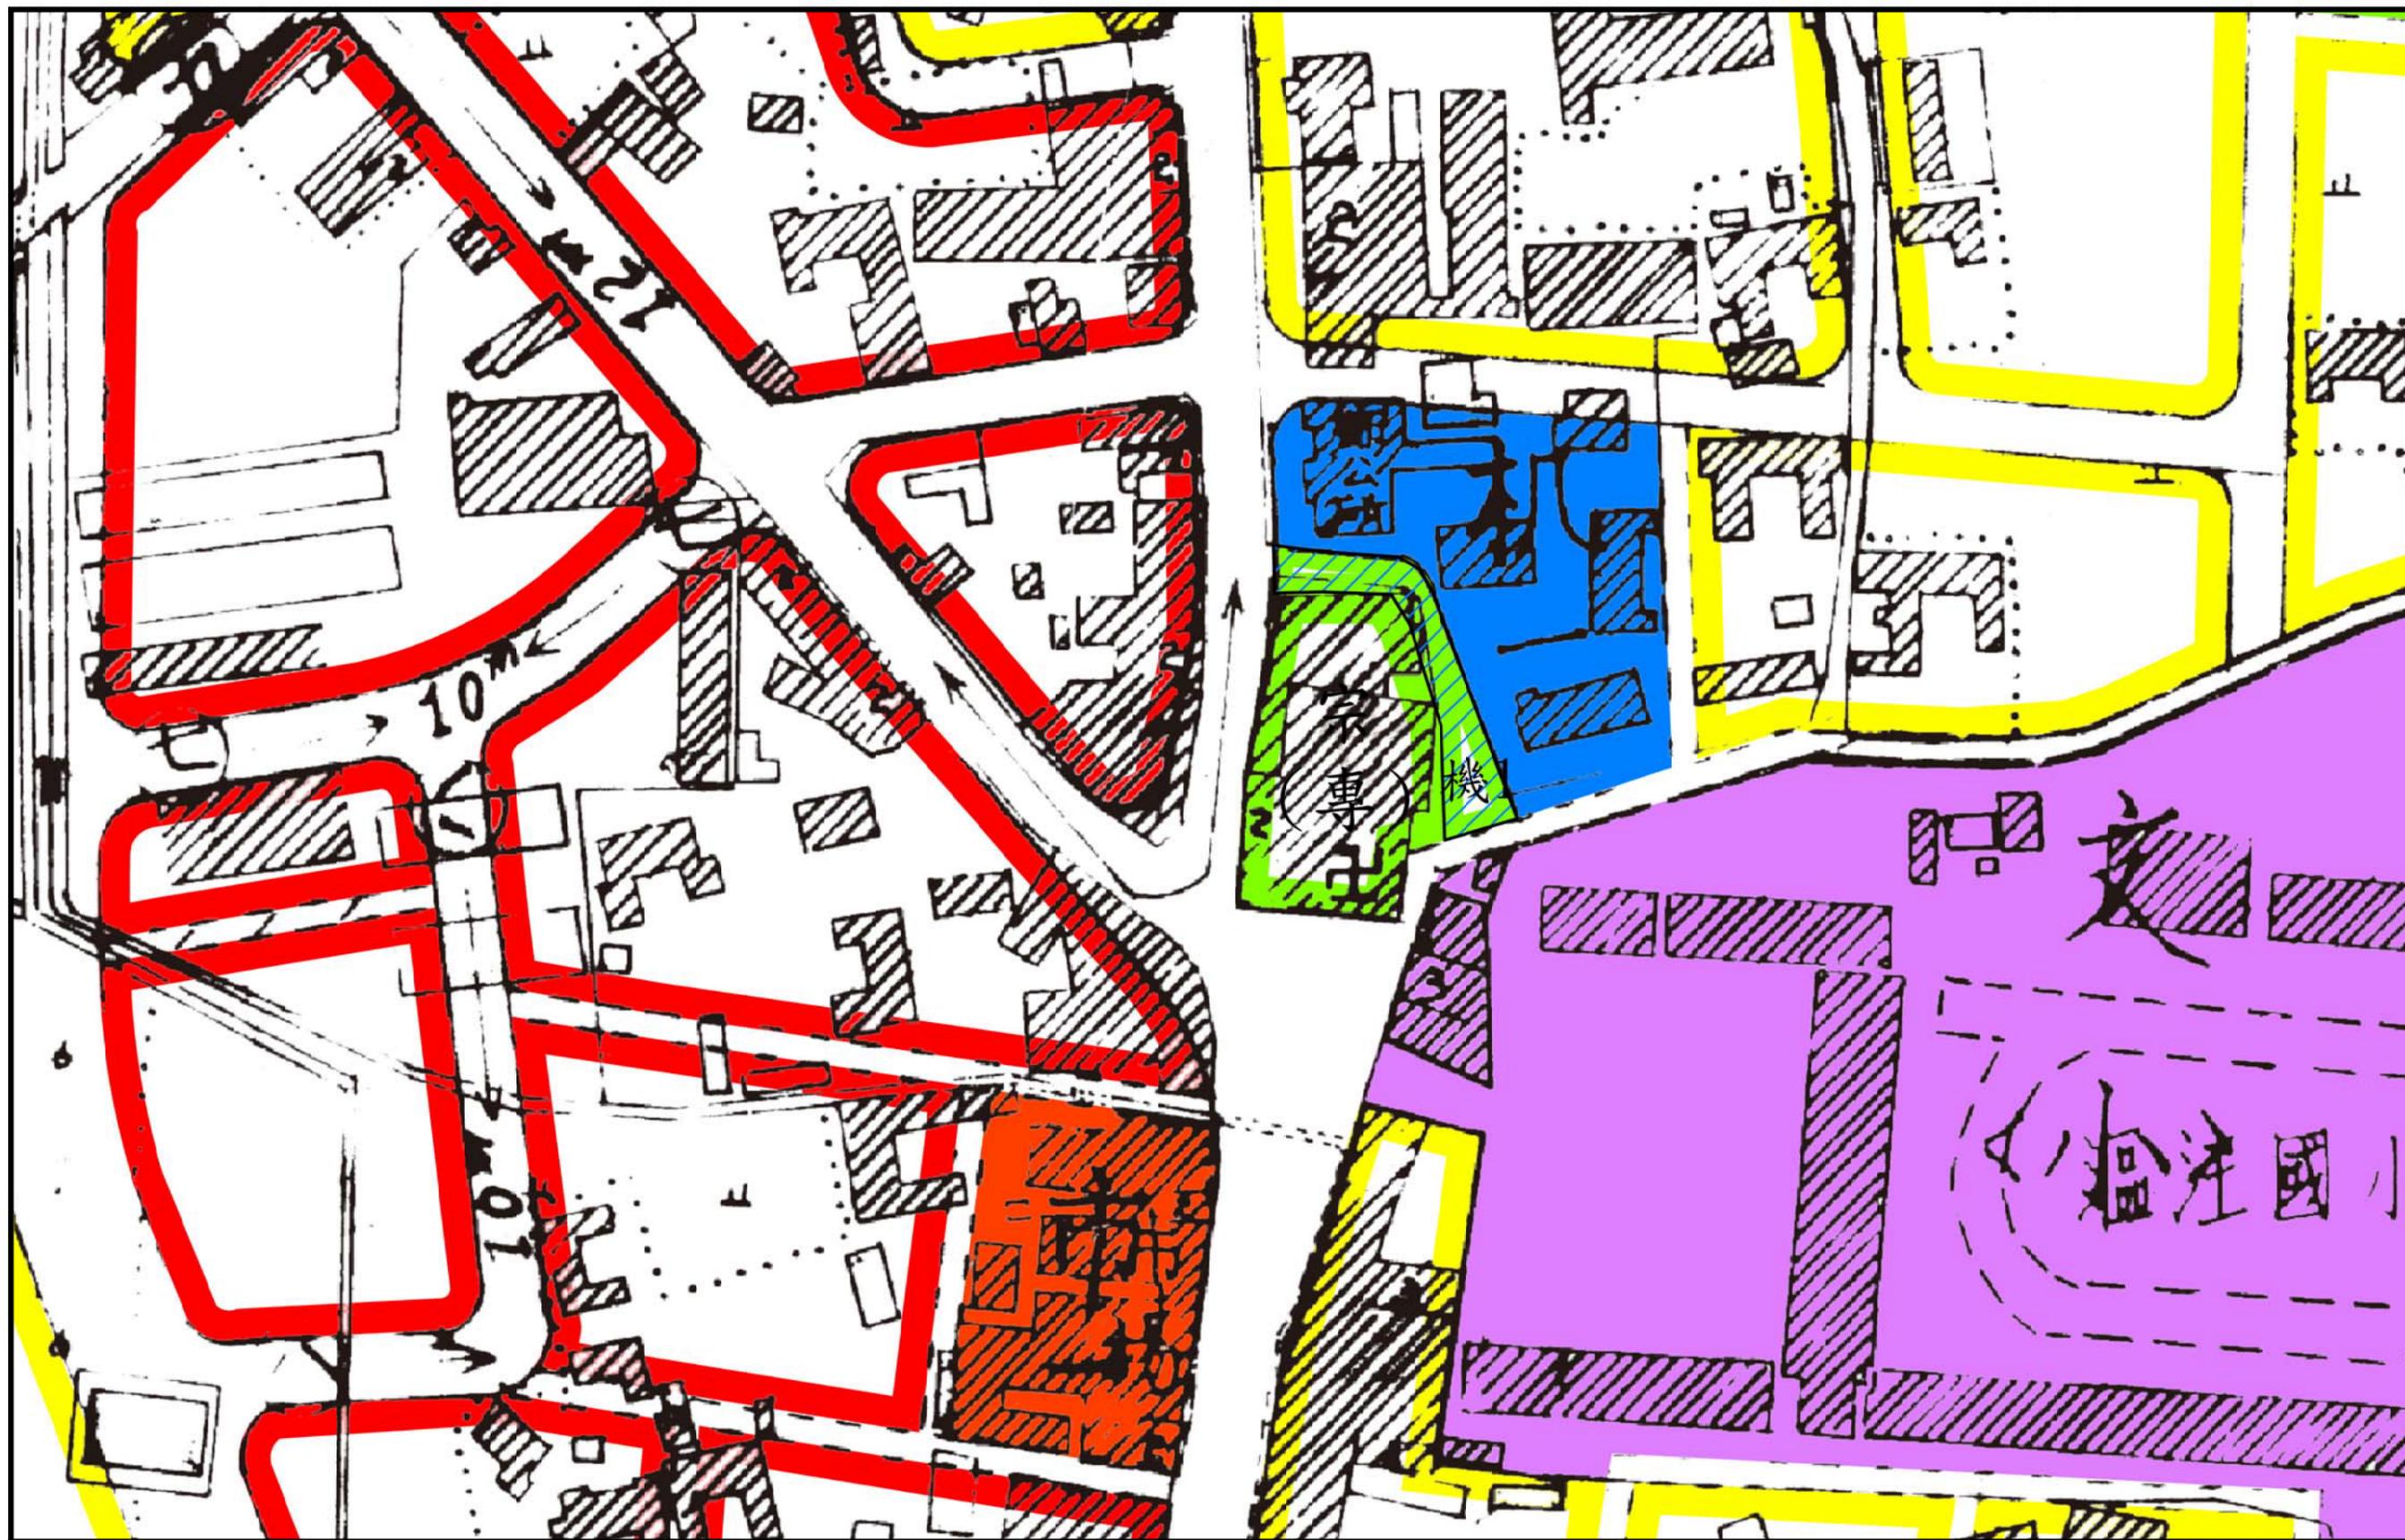


將軍（滬汪地區）都市計畫（公共設施用地專案通盤檢討）圖  
(變8)

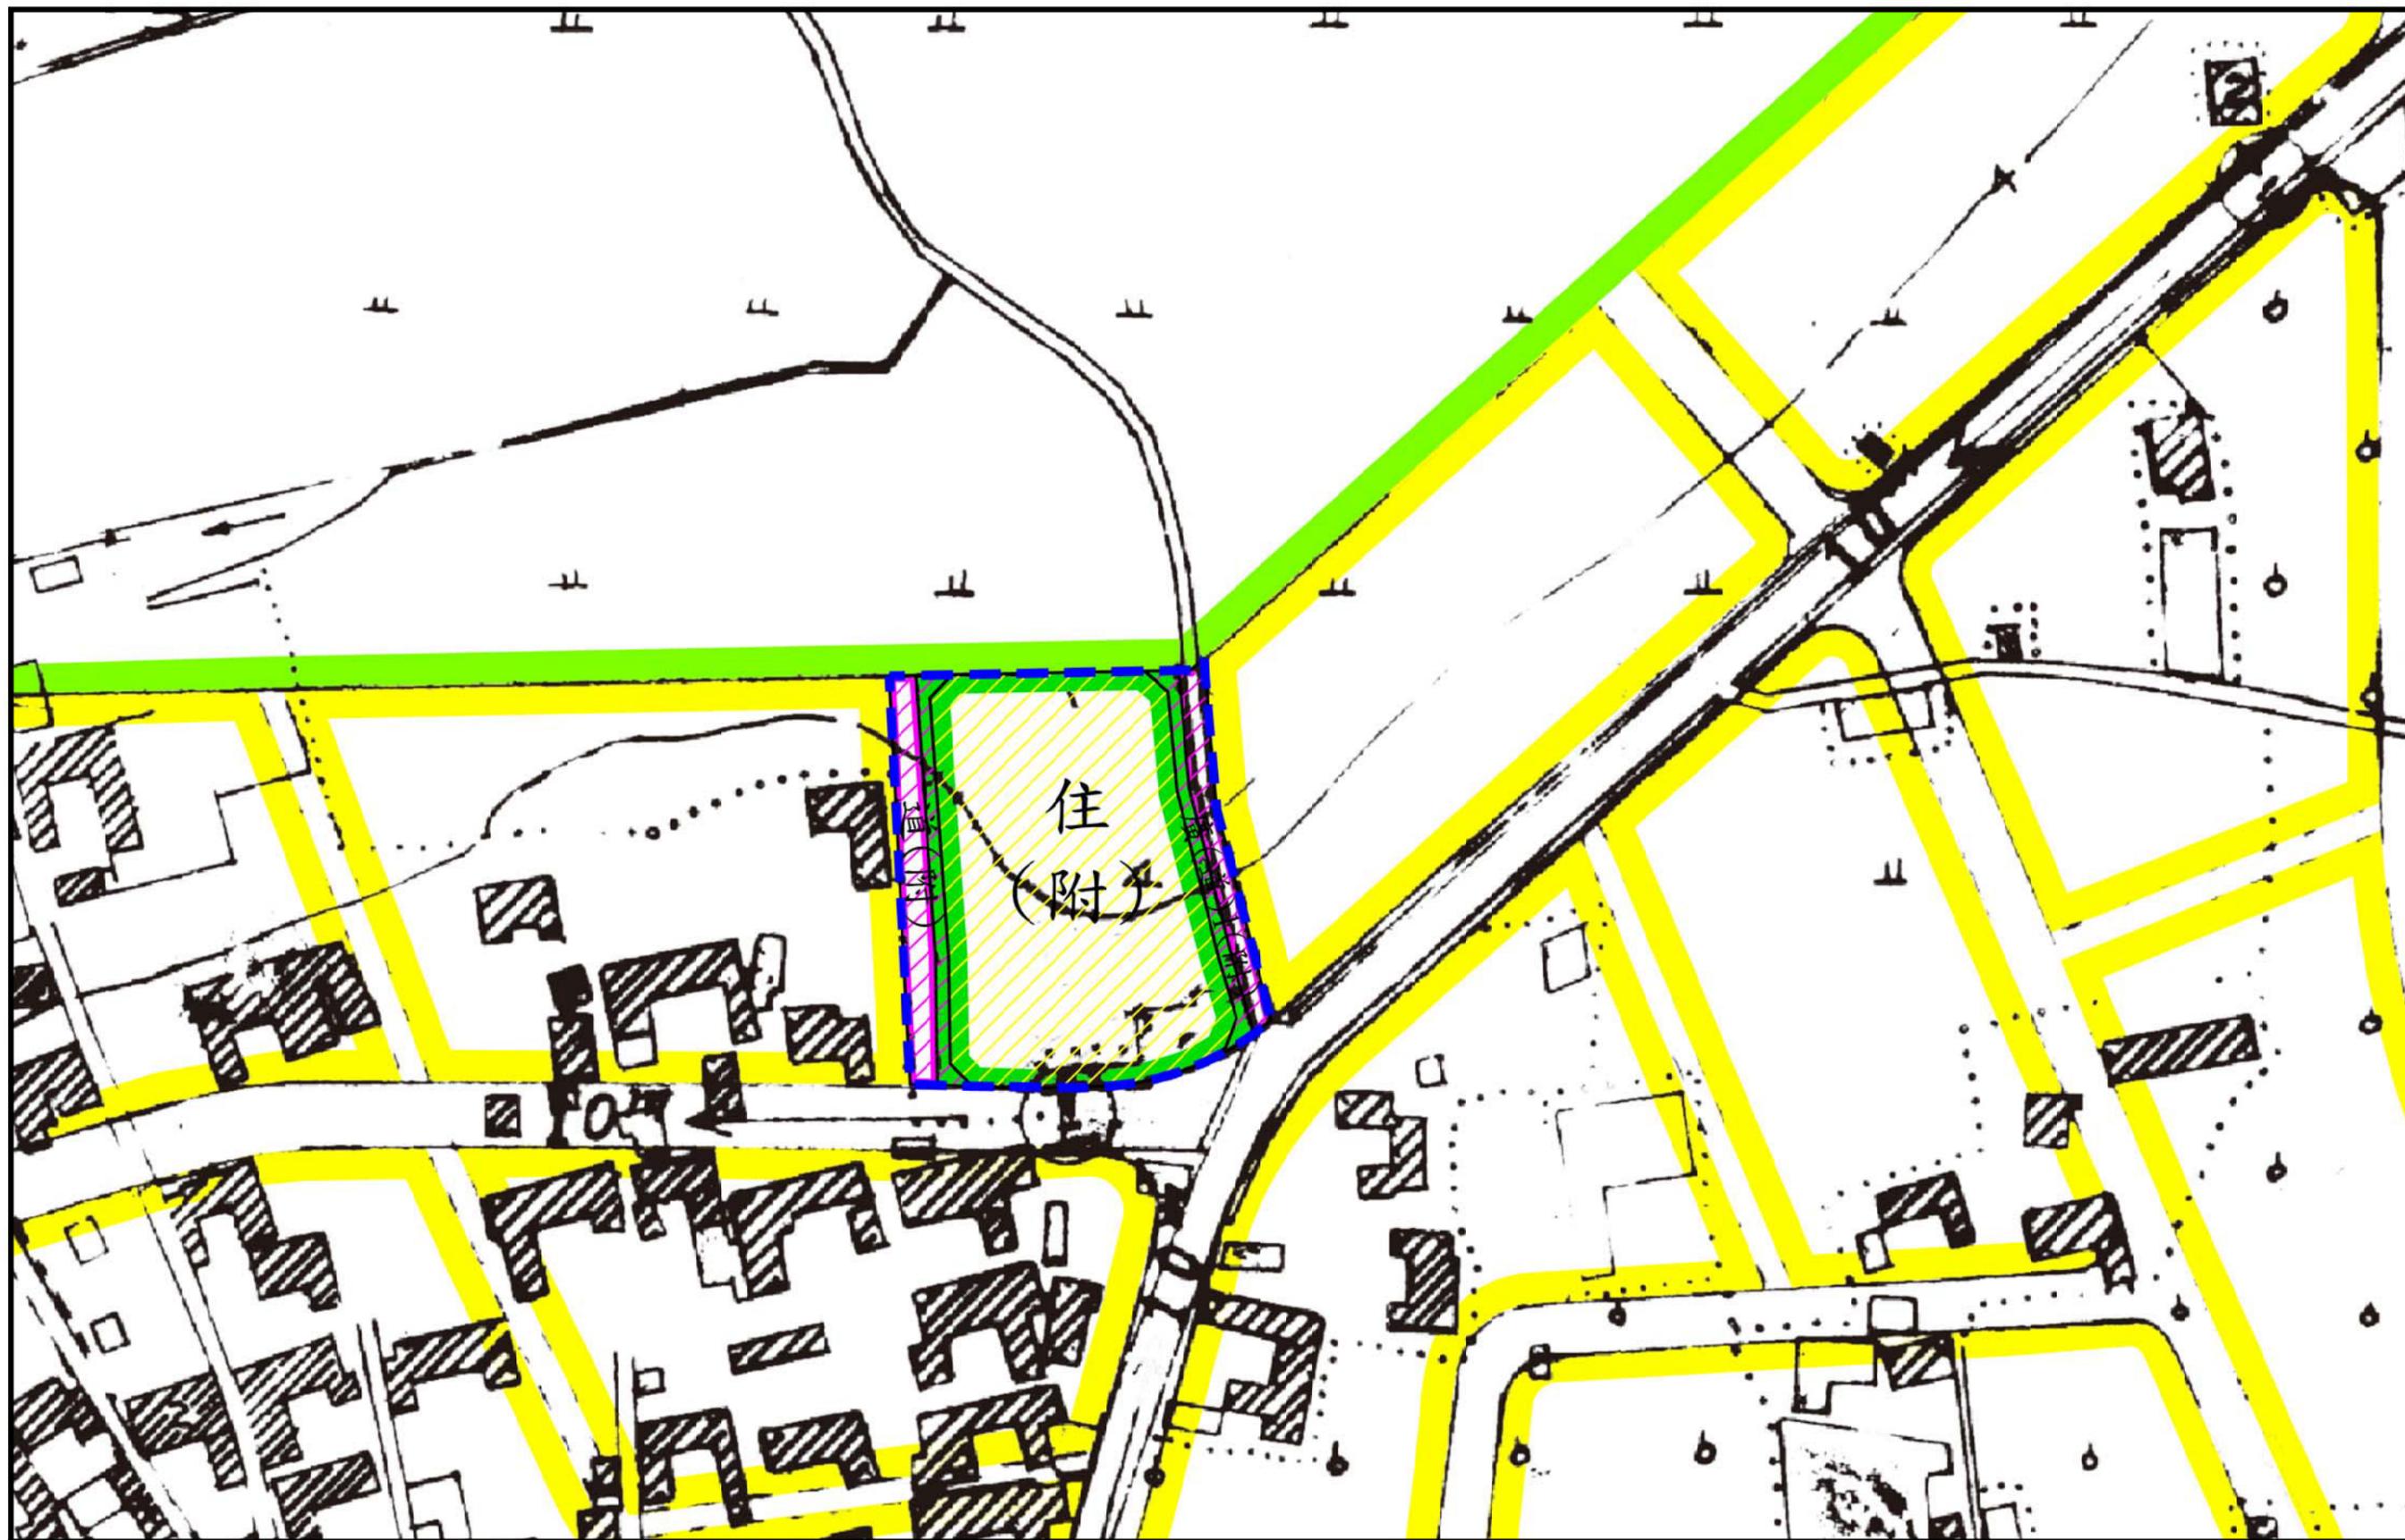


將軍（漚汪地區）都市計畫（公共設施用地專案通盤檢討）圖  
(變3-3)

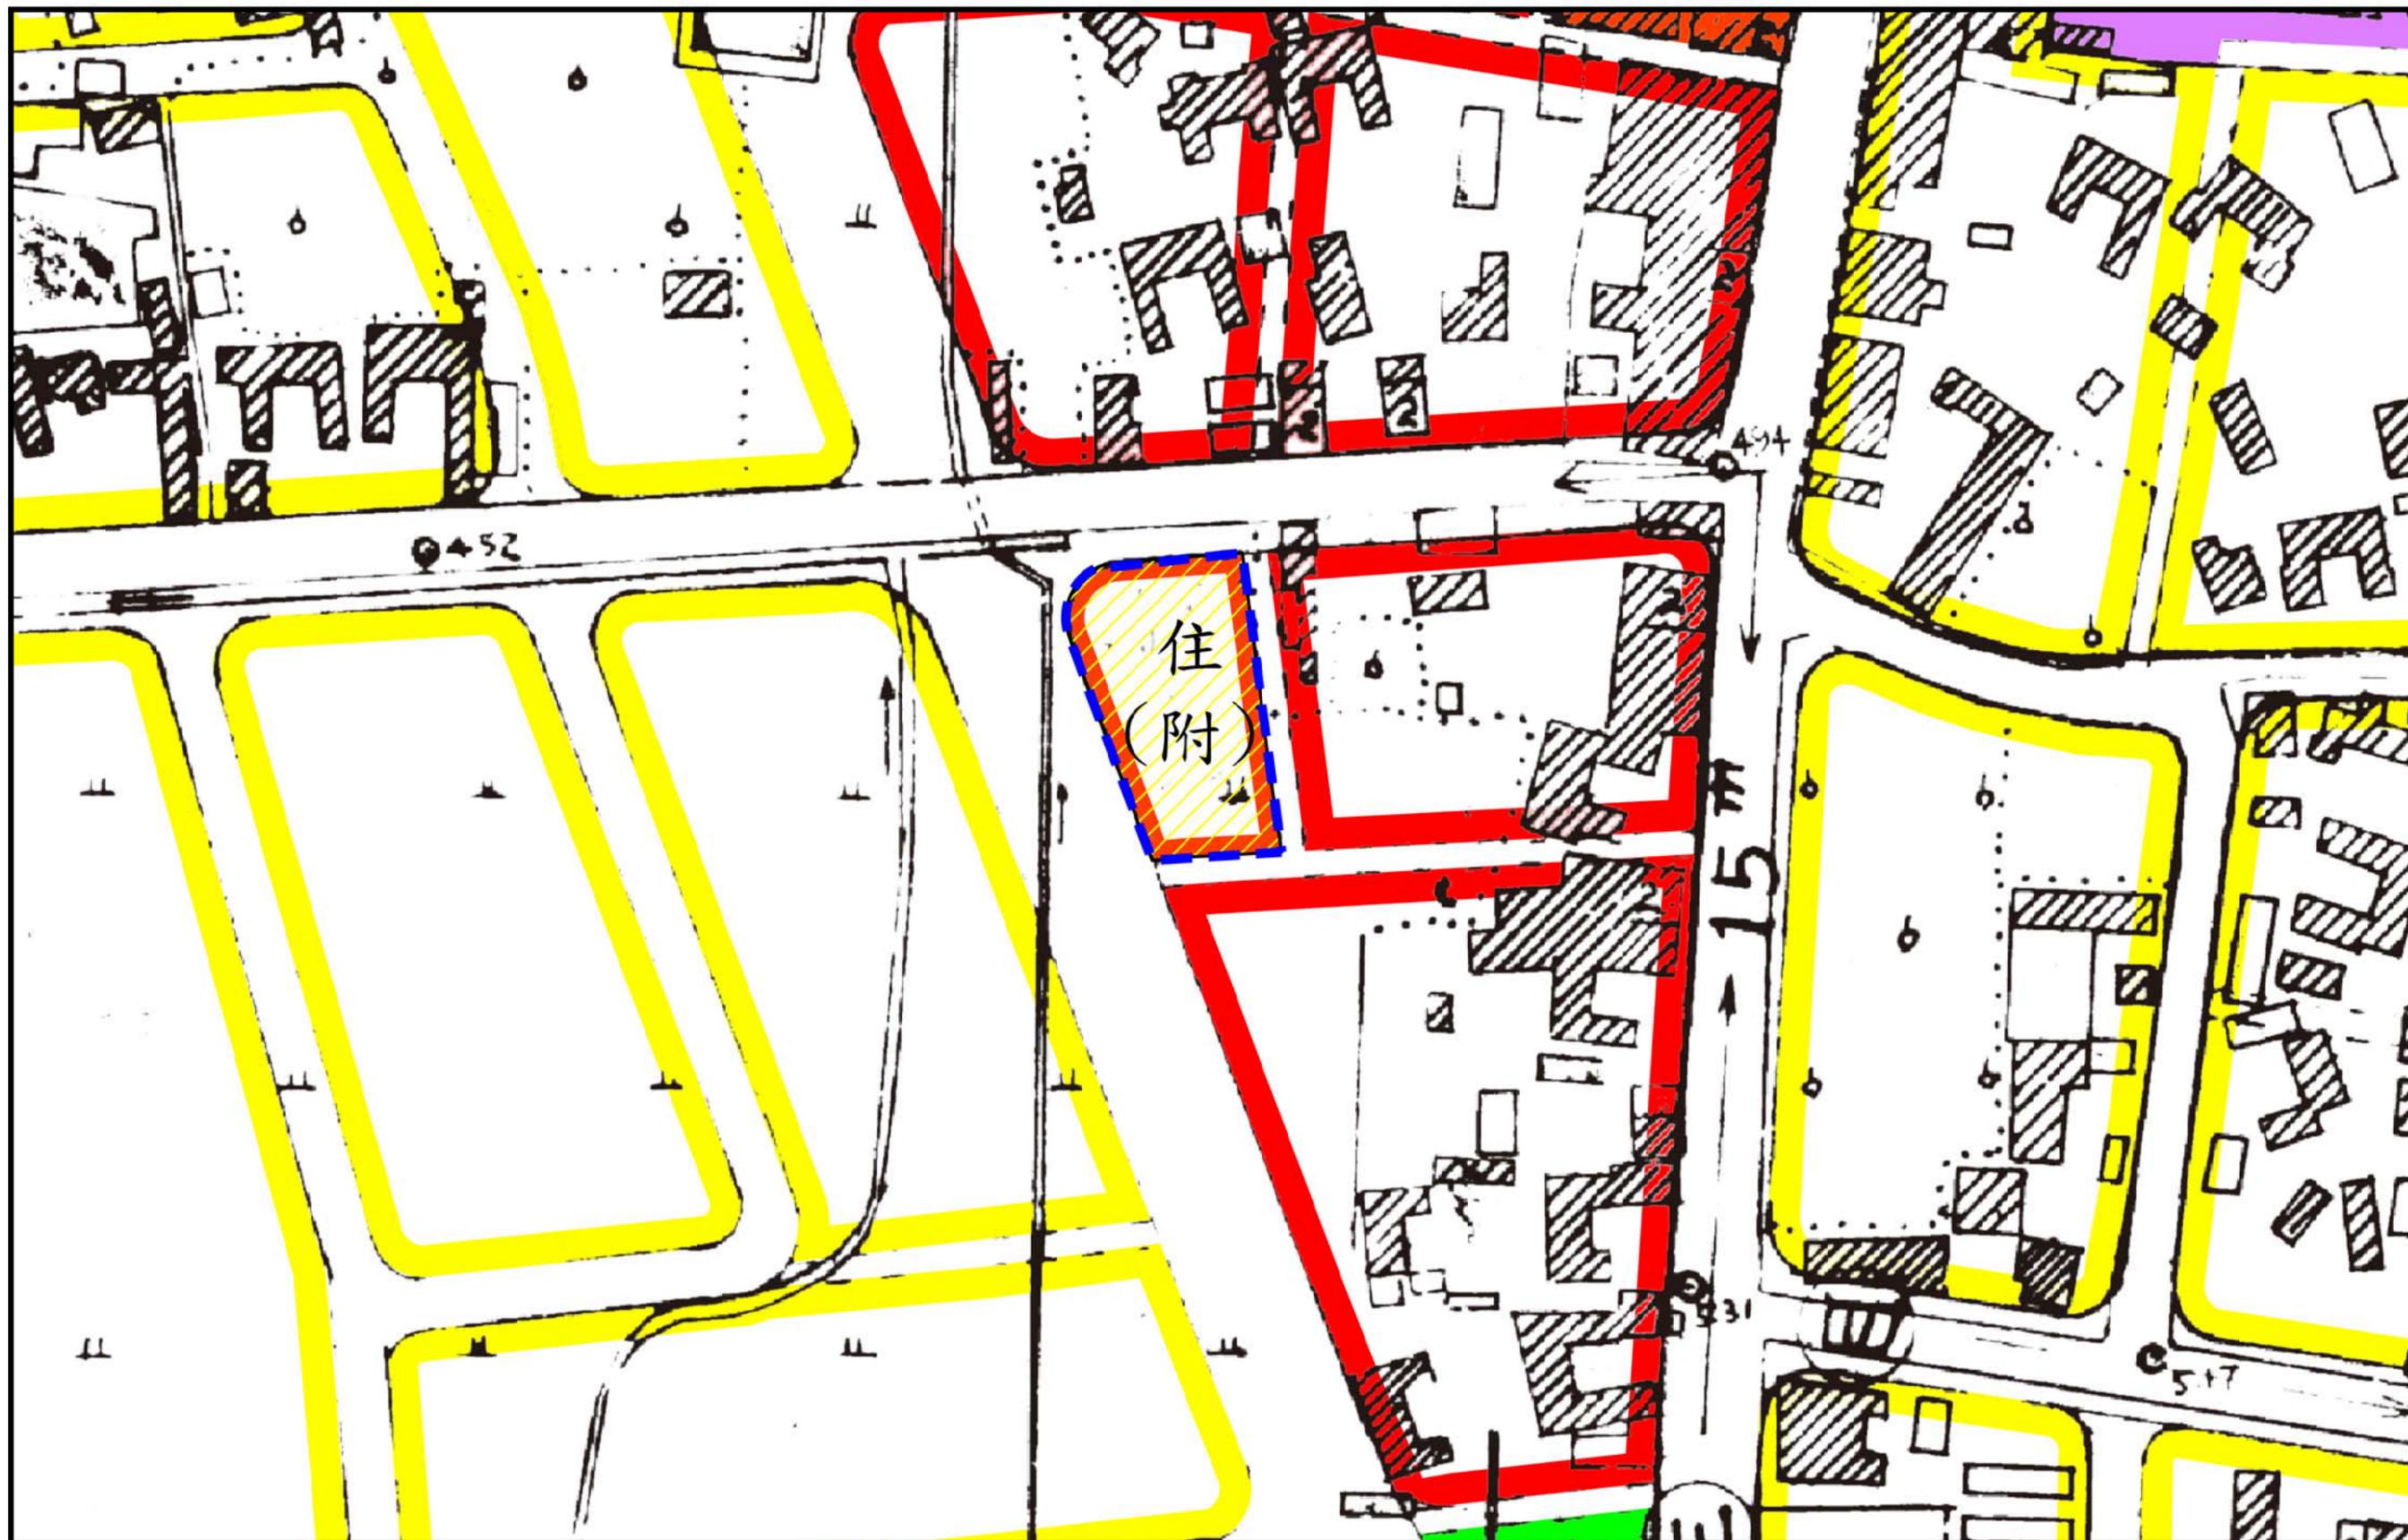

將軍（滬汪地區）都市計畫（公共設施用地專案通盤檢討）圖  
(變3-5)

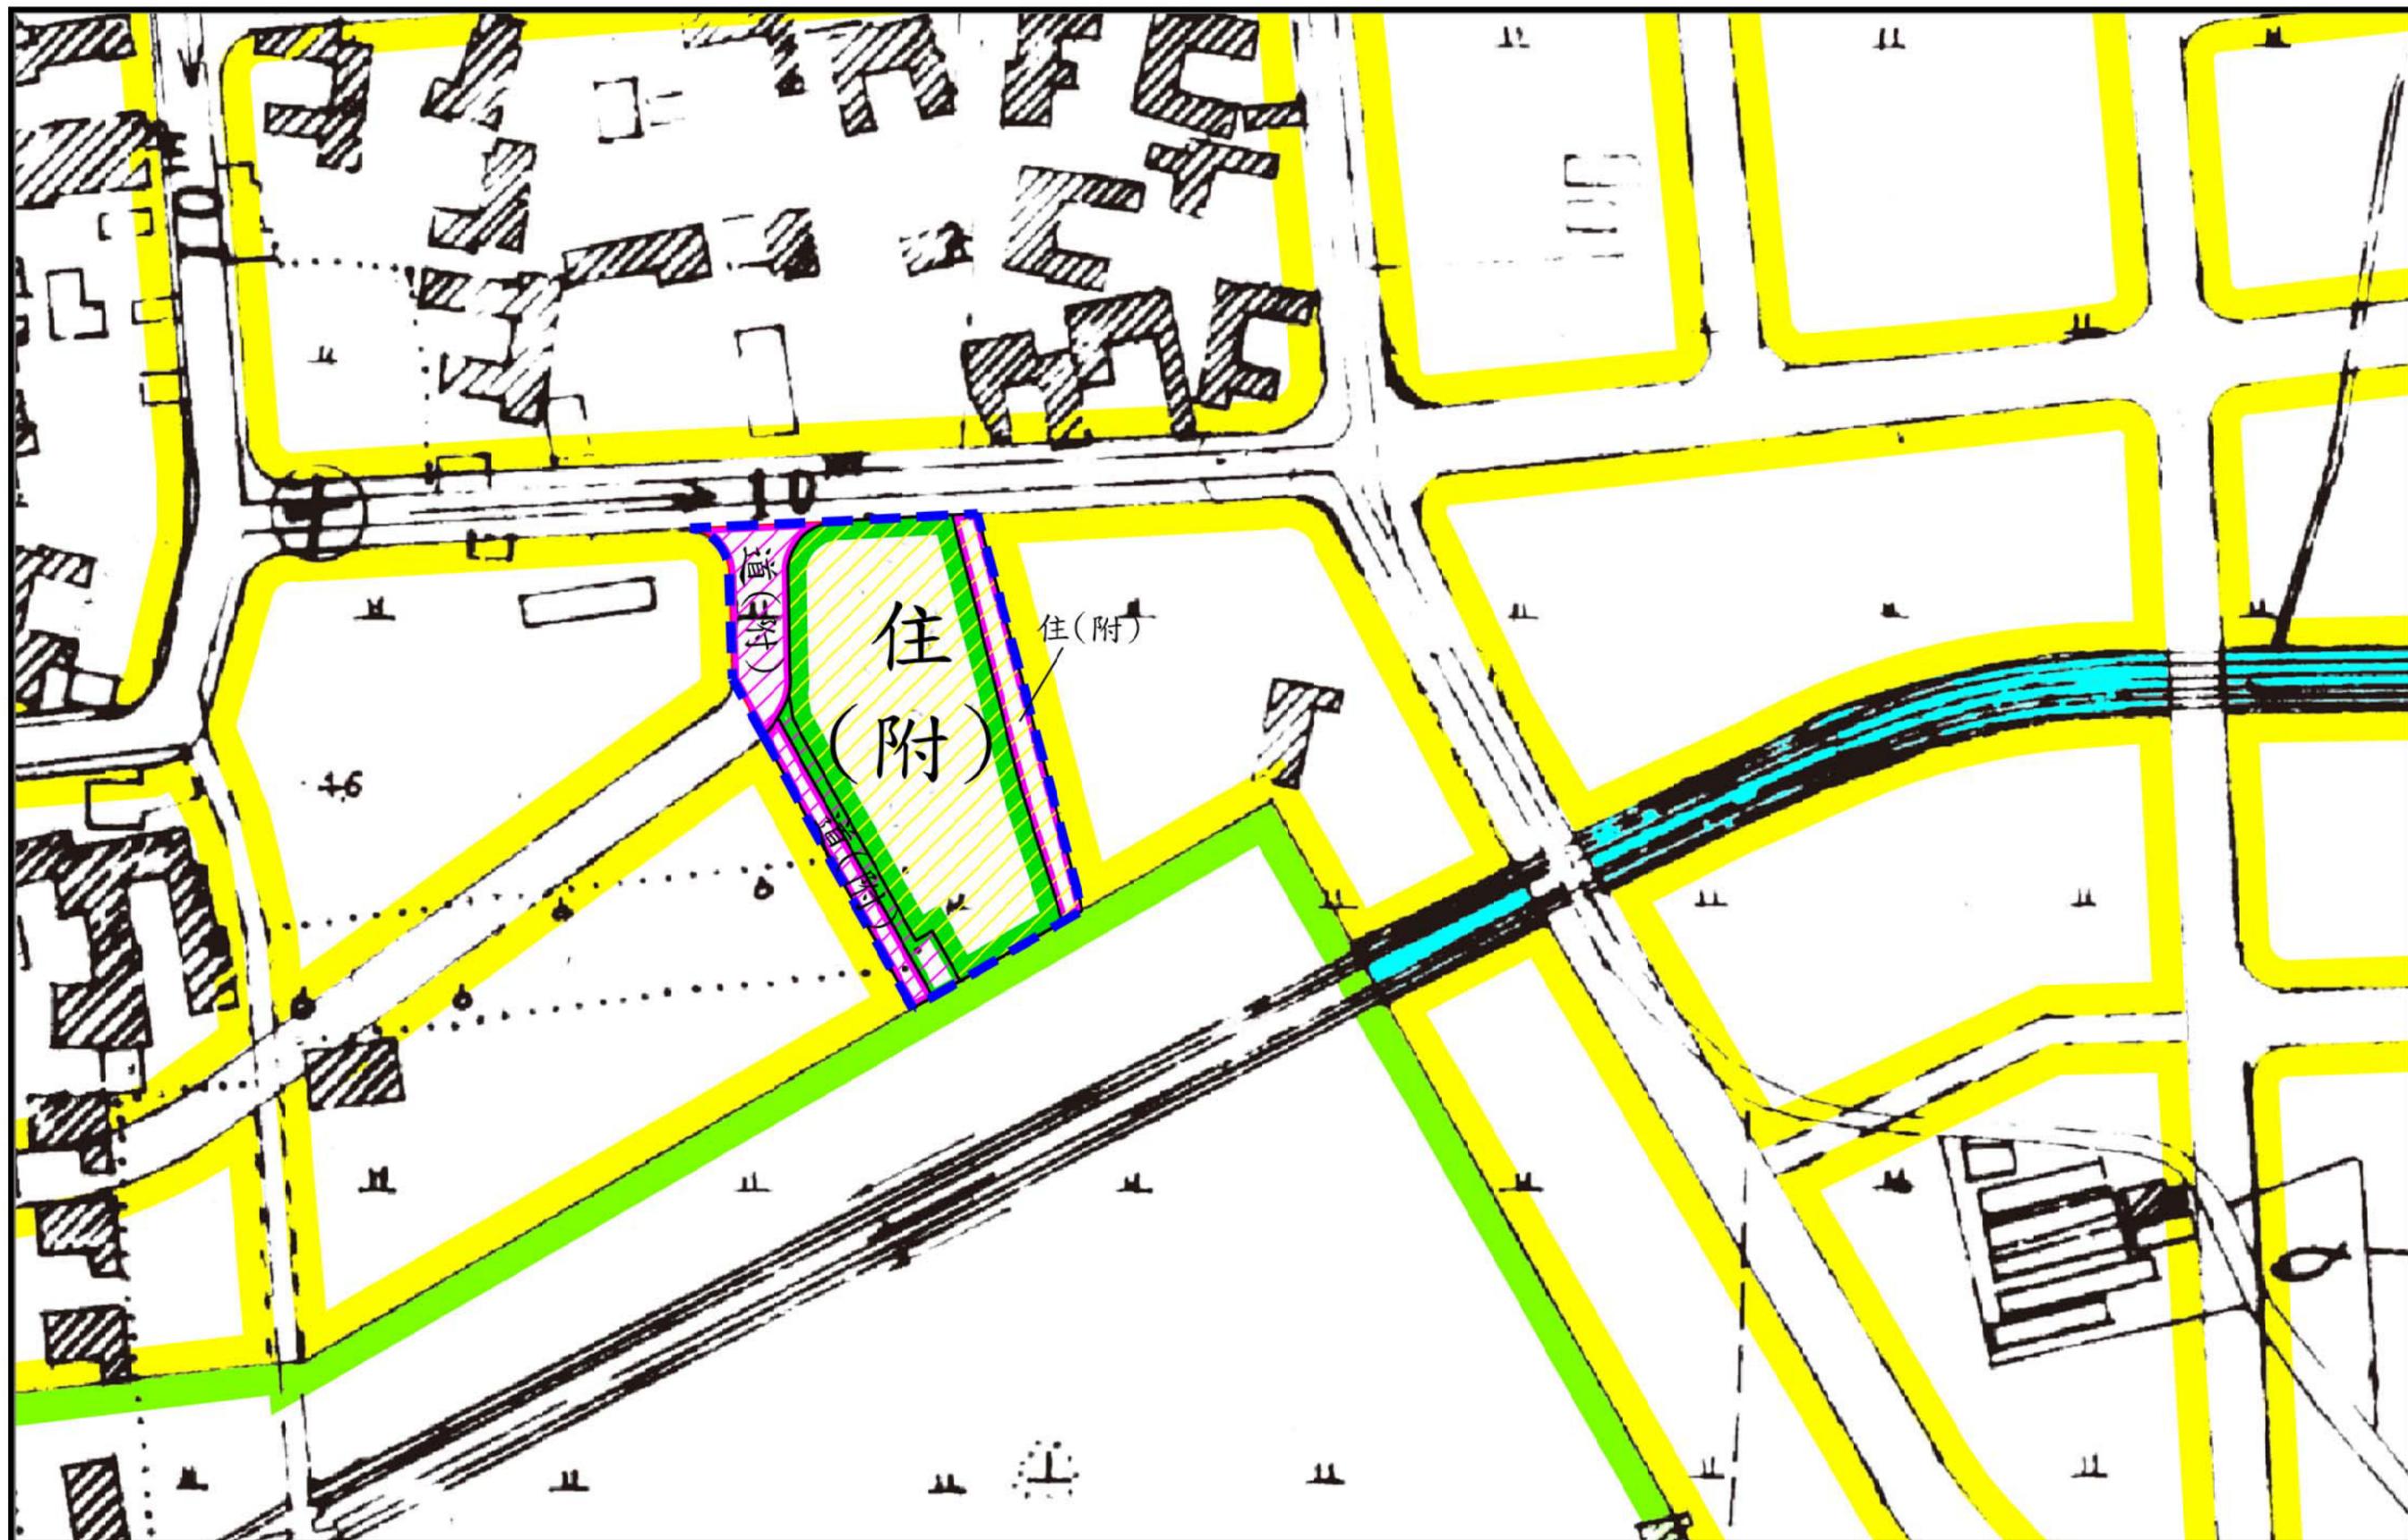

將軍（滬汪地區）都市計畫（公共設施用地專案通盤檢討）圖  
（變3-4）

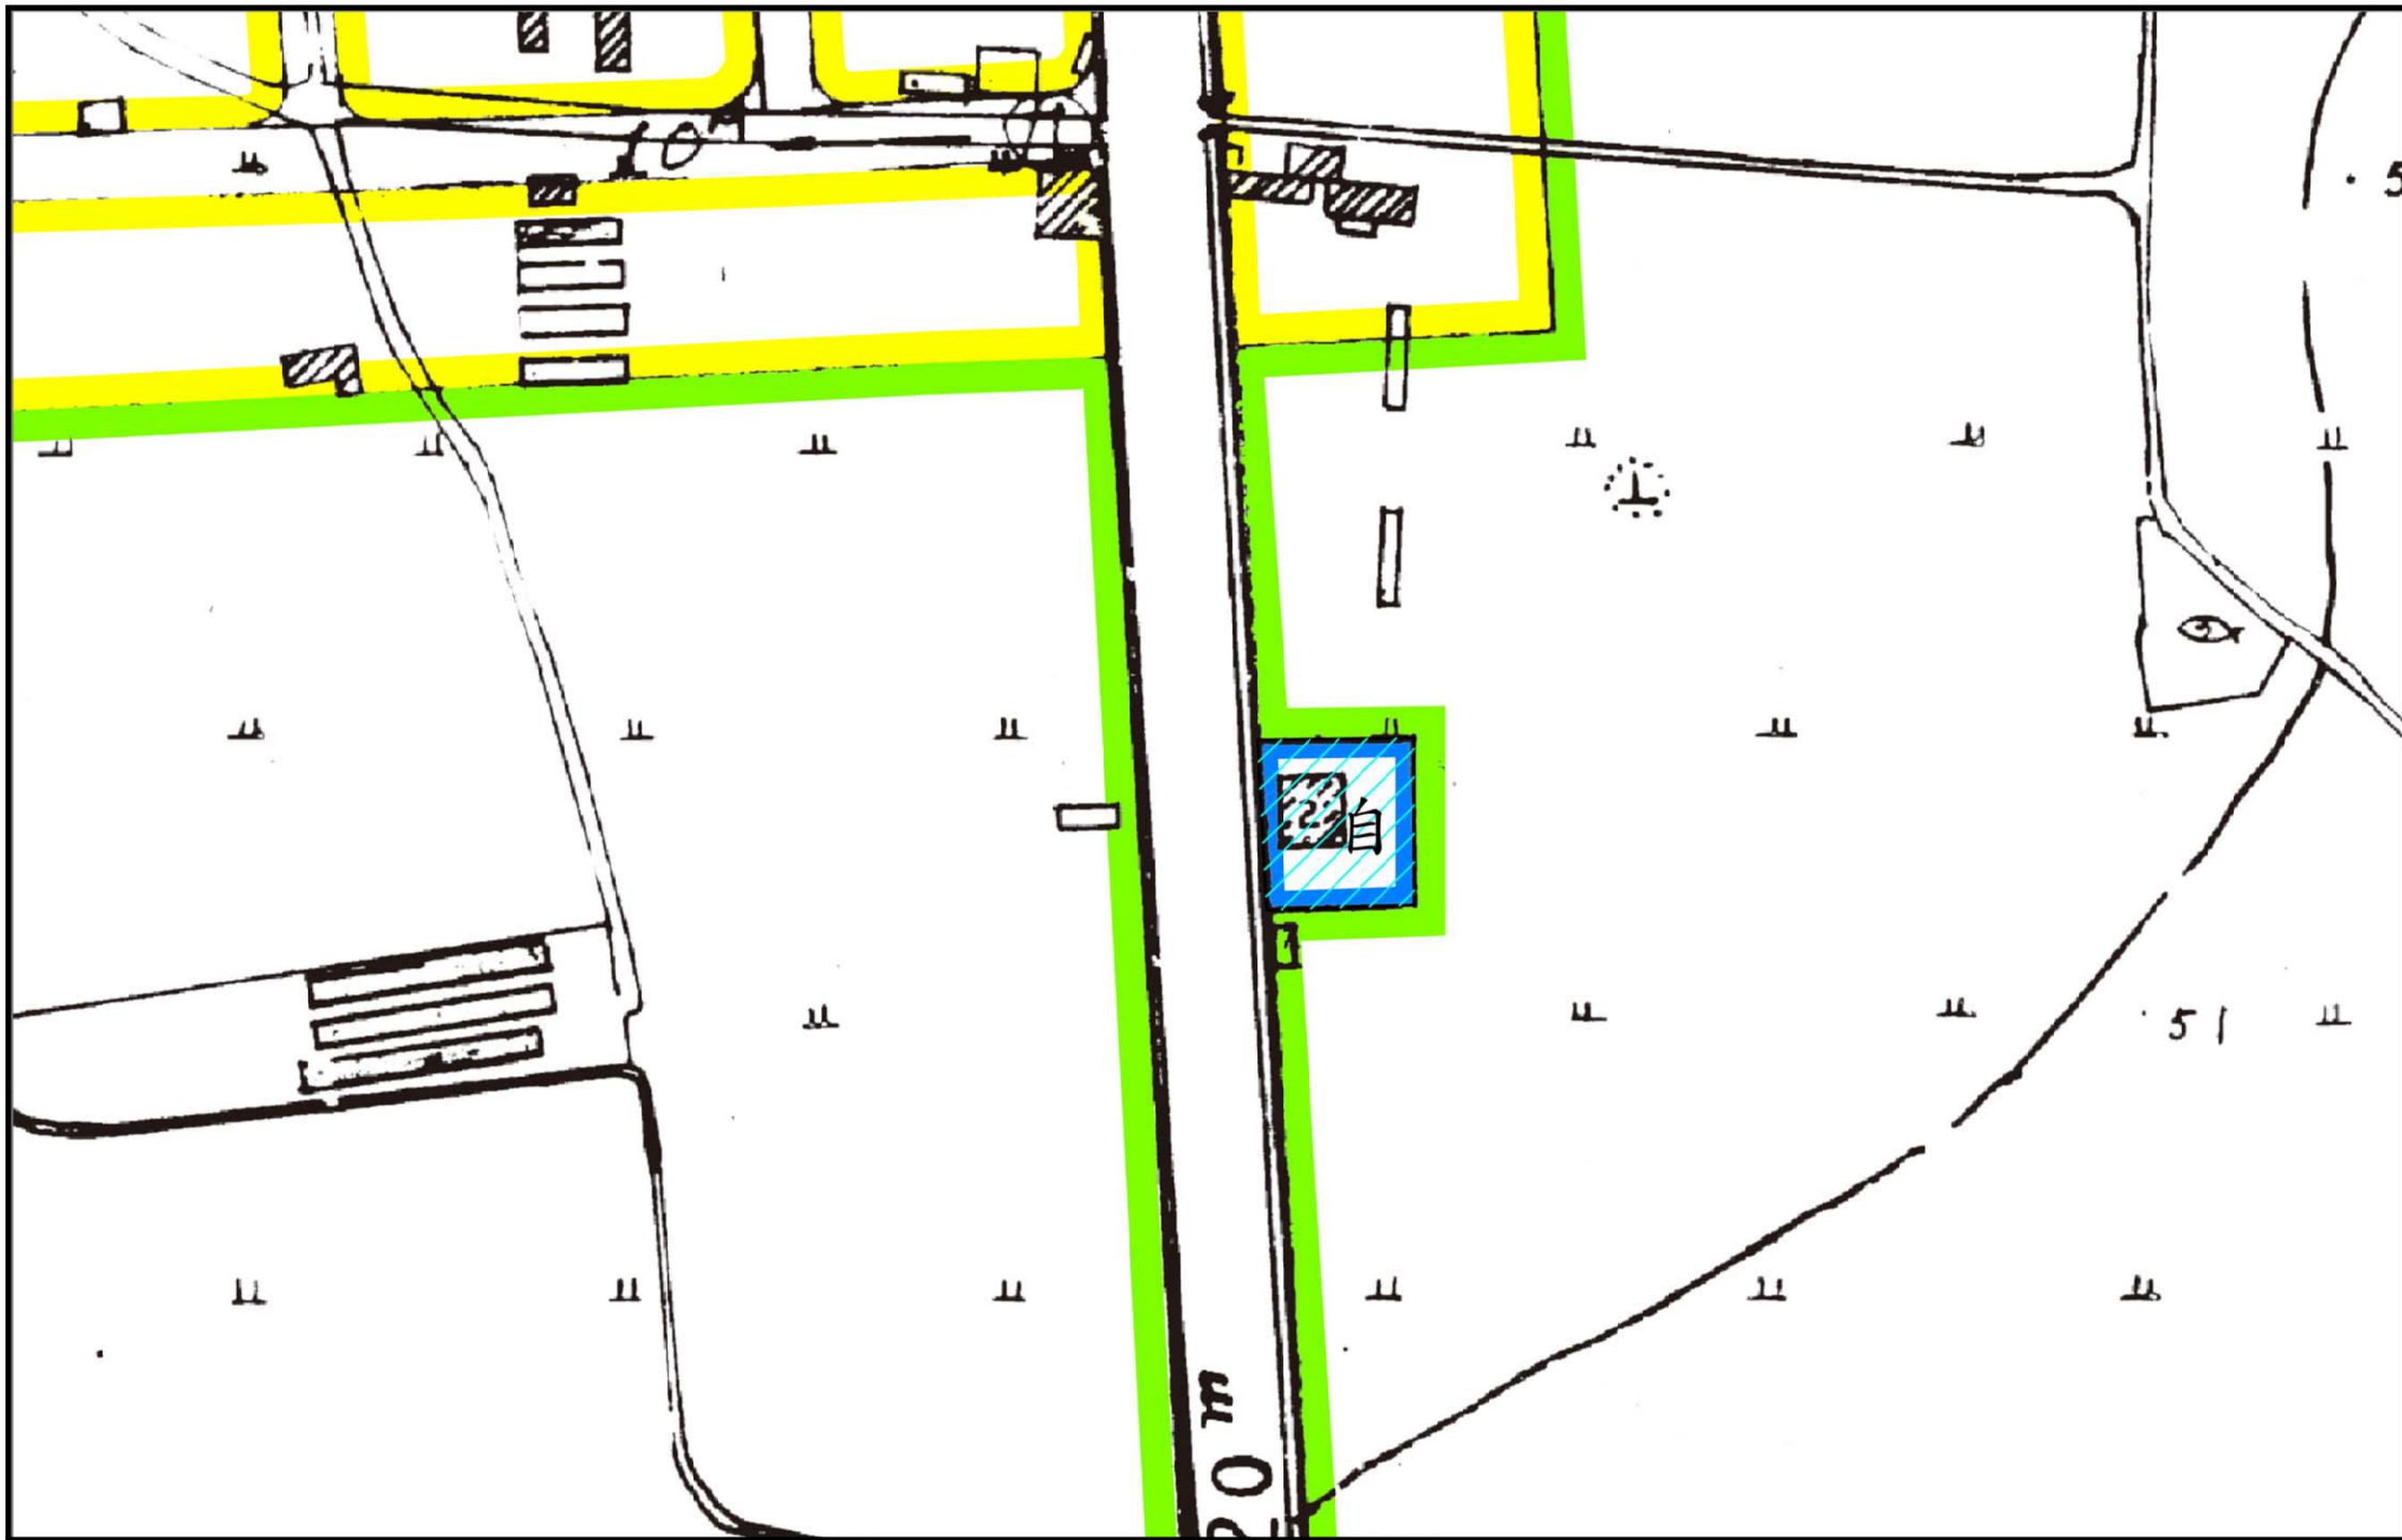

將軍（漚汪地區）都市計畫（公共設施用地專案通盤檢討）圖  
（變7）