

檔 號：

保存年限：

臺南市政府 公告

發文日期：中華民國108年10月28日
發文字號：府都規字第1081123690B號
附件：主要計畫書及圖各1份。



主旨：「變更鹽水都市計畫（公共設施用地專案通盤檢討）案」等

8案自108年10月31日起依法公開展覽60天，特此公告周知。

依據：都市計畫法第19條及第28條。

公告事項：

一、公開展覽時間：自民國108年10月31日起60天。

二、公開展覽地點：

（一）本府公告欄（公告文1份。）

（二）本府都市發展局都市計畫管理科公告欄（永華市政中心）

（三）本府都市發展局都市規劃科公告欄（民治市政中心）

（四）本市鹽水區公所公告欄。（「變更鹽水都市計畫（公共設施用地專案通盤檢討）案」公開展覽計畫書、圖各1份。）

（五）本市新營區公所公告欄。（「變更鹽水都市計畫（公共設施用地專案通盤檢討）案」公開展覽計畫書、圖各1份。）

（六）本市將軍區公所公告欄。（「變更將軍（漚汪地區）都市計畫（公共設施用地專案通盤檢討）案」公開展覽計畫書、圖各1份。）

（七）本市楠西區公所公告欄。（「變更楠西都市計畫（公共設施用地專案通盤檢討）案」公開展覽計畫書、圖各1份。）

（八）本市新市區公所公告欄。（「變更新市都市計畫（公共設



- 施用地專案通盤檢討)案」公開展覽計畫書、圖各1份。)
- (九)本市仁德區公所公告欄。(「變更仁德(文賢地區)都市計畫(公共設施用地專案通盤檢討)案」公開展覽計畫書、圖各1份。)
- (十)本市大內區公所公告欄。(「變更大內都市計畫(公共設施用地專案通盤檢討)案」公開展覽計畫書、圖各1份。)
- (十一)本市玉井區公所公告欄。(「變更玉井都市計畫(公共設施用地專案通盤檢討)案」公開展覽計畫書、圖各1份。)
- (十二)本市新化區公所公告欄。(「變更虎頭埤特定區計畫(公共設施用地專案通盤檢討)案」公開展覽計畫書、圖各1份。)

三、都市計畫說明會舉辦時間與地點：

- (一)108年11月18日(星期一)下午2時30分，假本市鹽水區公所3樓禮堂舉行(地址：臺南市鹽水區中山路47號)。
- (二)108年11月25日(星期一)下午2時30分，假本市將軍區公所3樓會議室舉行(地址：臺南市將軍區忠興190號)。
- (三)108年12月2日(星期一)下午2時30分，假本市楠西區公所3樓會議室舉行(地址：臺南市楠西區中正路230號)。
- (四)108年12月5日(星期四)下午2時30分，假本市新市區公所3樓大禮堂舉行(地址：臺南市新市區中興街12號)。
- (五)108年12月9日(星期一)下午2時30分，假本市仁德區公所3樓禮堂舉行(地址：臺南市仁德區中正路三段5號)。
- (六)108年12月11日(星期三)下午2時30分，假本市大內區圖書館3樓禮堂舉行(地址：臺南市大內區內庄1-45號)。
- (七)108年12月16日(星期一)下午2時30分，假本市玉井區公所2樓大禮堂舉行(地址：臺南市玉井區中正路27號)。

(八)108年12月18日(星期三)上午10時整，假本府民治市政
中心南瀛大樓7樓會議室舉行(地址：臺南市新營區民治
路36號)。

(九)108年12月18日(星期三)下午2時30分，假本市新化區公
所3樓展演廳舉行(地址：臺南市新化區中山路130號)。

四、公開展覽期間內任何公民或團體如有意見，請以書面附略圖
並載明姓名或名稱及地址向本府都市發展局提出。

市長黃偉哲



變更鹽水都市計畫(公共設施用地專案通盤檢討)圖

比例尺：一千分之一

臺南市政府
中華民國一〇八年十月

圖例


	住宅區
	住宅區(指定供國宅用地使用)
	住宅區(附帶條件)
	商業區
	商業區(低強度)
	工業區
	零星工業區
	農業區
	保存區
	宗教專用區
	加油站專用區
	電信專用區
	農會專用區
	機關用地
	國小用地
	國中用地
	私立南榮工專
	社教用地

	公園用地
	公園兼兒童遊樂場用地
	綠地用地
	市場用地
	停車場用地
	廣場用地
	廣場兼停車場用地
	藝文設施用地
	殯葬設施用地
	鐵路用地
	河道用地
	自來水事業用地
	道路用地
	人行步道用地
	人行步道用地 (兼供自行車道使用)
	計畫範圍
	附帶條件範圍


變更圖例

	變更住宅區(附帶條件)為住宅區(附帶條件)
	變更住宅區為道路用地
	變更機關用地為自來水事業用地
	變更國中用地為住宅區(附帶條件)
	變更公園用地為住宅區(附帶條件)
	變更公園用地為道路用地(附帶條件)
	變更公園兼兒童遊樂場用地為住宅區(附帶條件)
	變更綠地用地為住宅區(附帶條件)
	變更綠地用地為宗教專用區(附帶條件)
	變更綠地用地為農業區
	變更綠地用地為道路用地
	變更停車場用地(附帶條件)為住宅區(附帶條件)
	變更市場用地為住宅區(附帶條件)
	變更市場用地為停車場用地(附帶條件)
	變更批發市場用地為農業區
	變更廣場用地為農業區
	變更廣場兼停車場用地為住宅區(附帶條件)
	變更廣場兼停車場用地為道路用地(附帶條件)
	變更人行步道用地為住宅區(附帶條件)
	變更人行步道用地為停車場用地(附帶條件)
	變更人行步道用地為道路用地(附帶條件)
	變更道路用地為住宅區(附帶條件)
	變更道路用地為道路用地(附帶條件)


註：凡本次計畫未指明變更部分，以原有計畫為準。

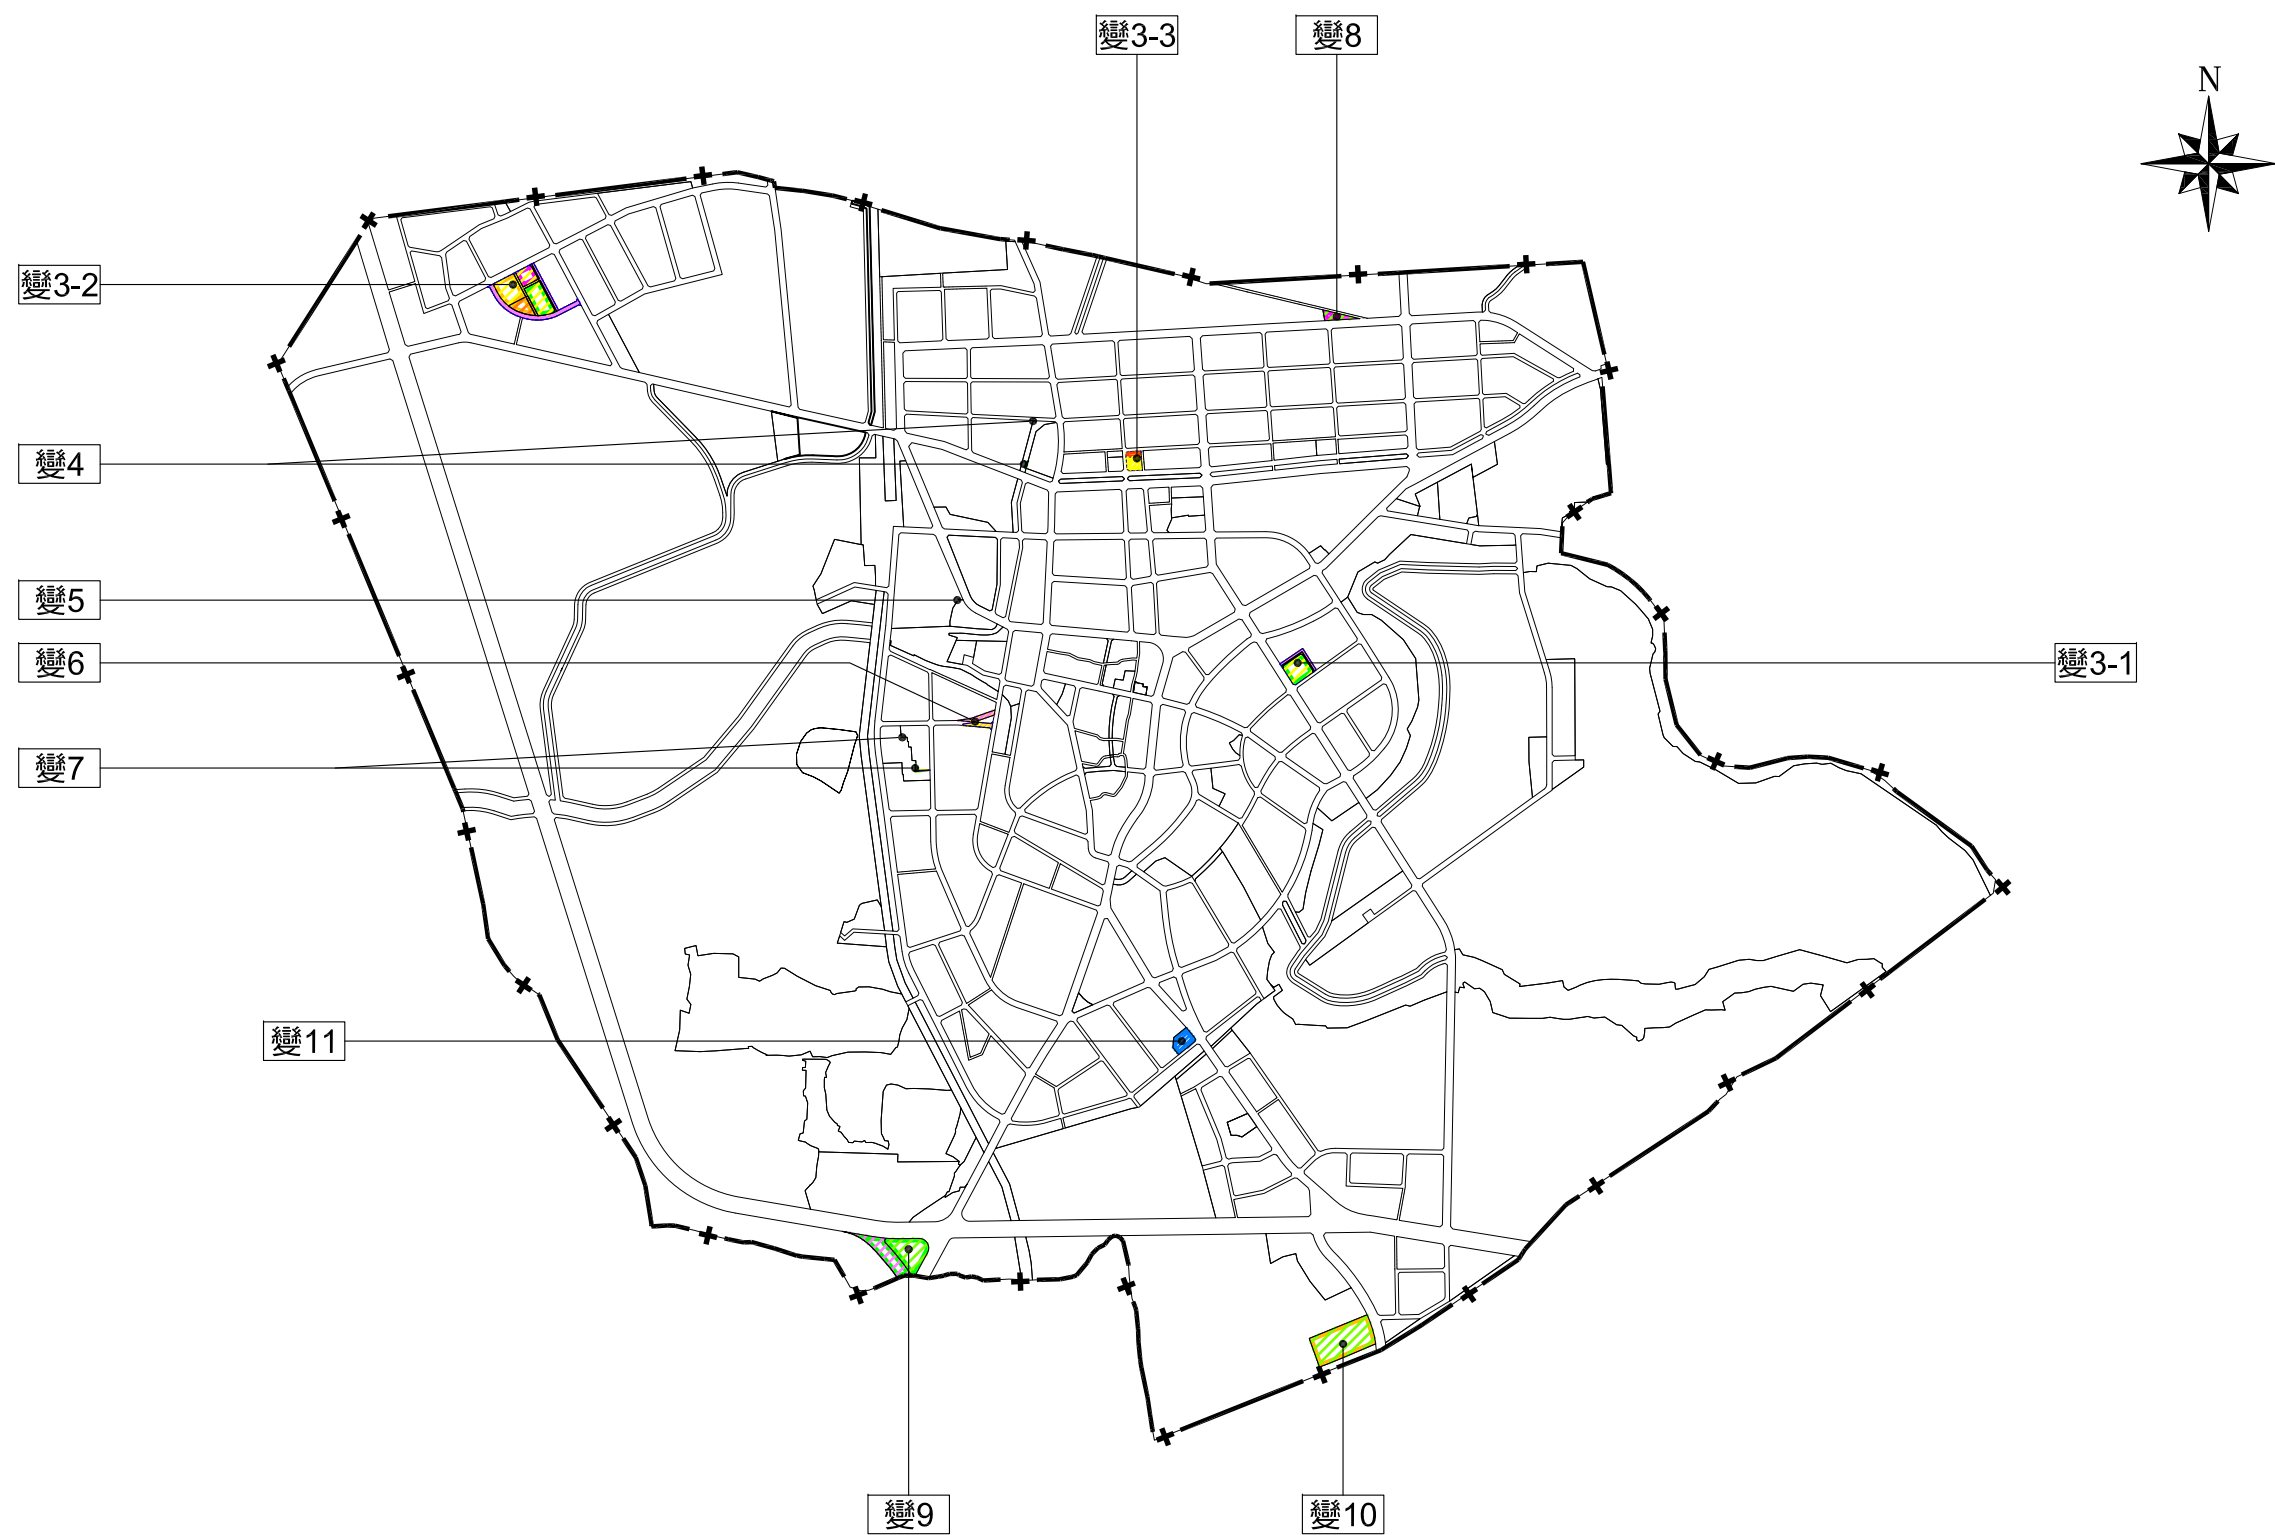


變更鹽水都市計畫(公共設施用地專案通盤檢討)變更內容位置示意圖

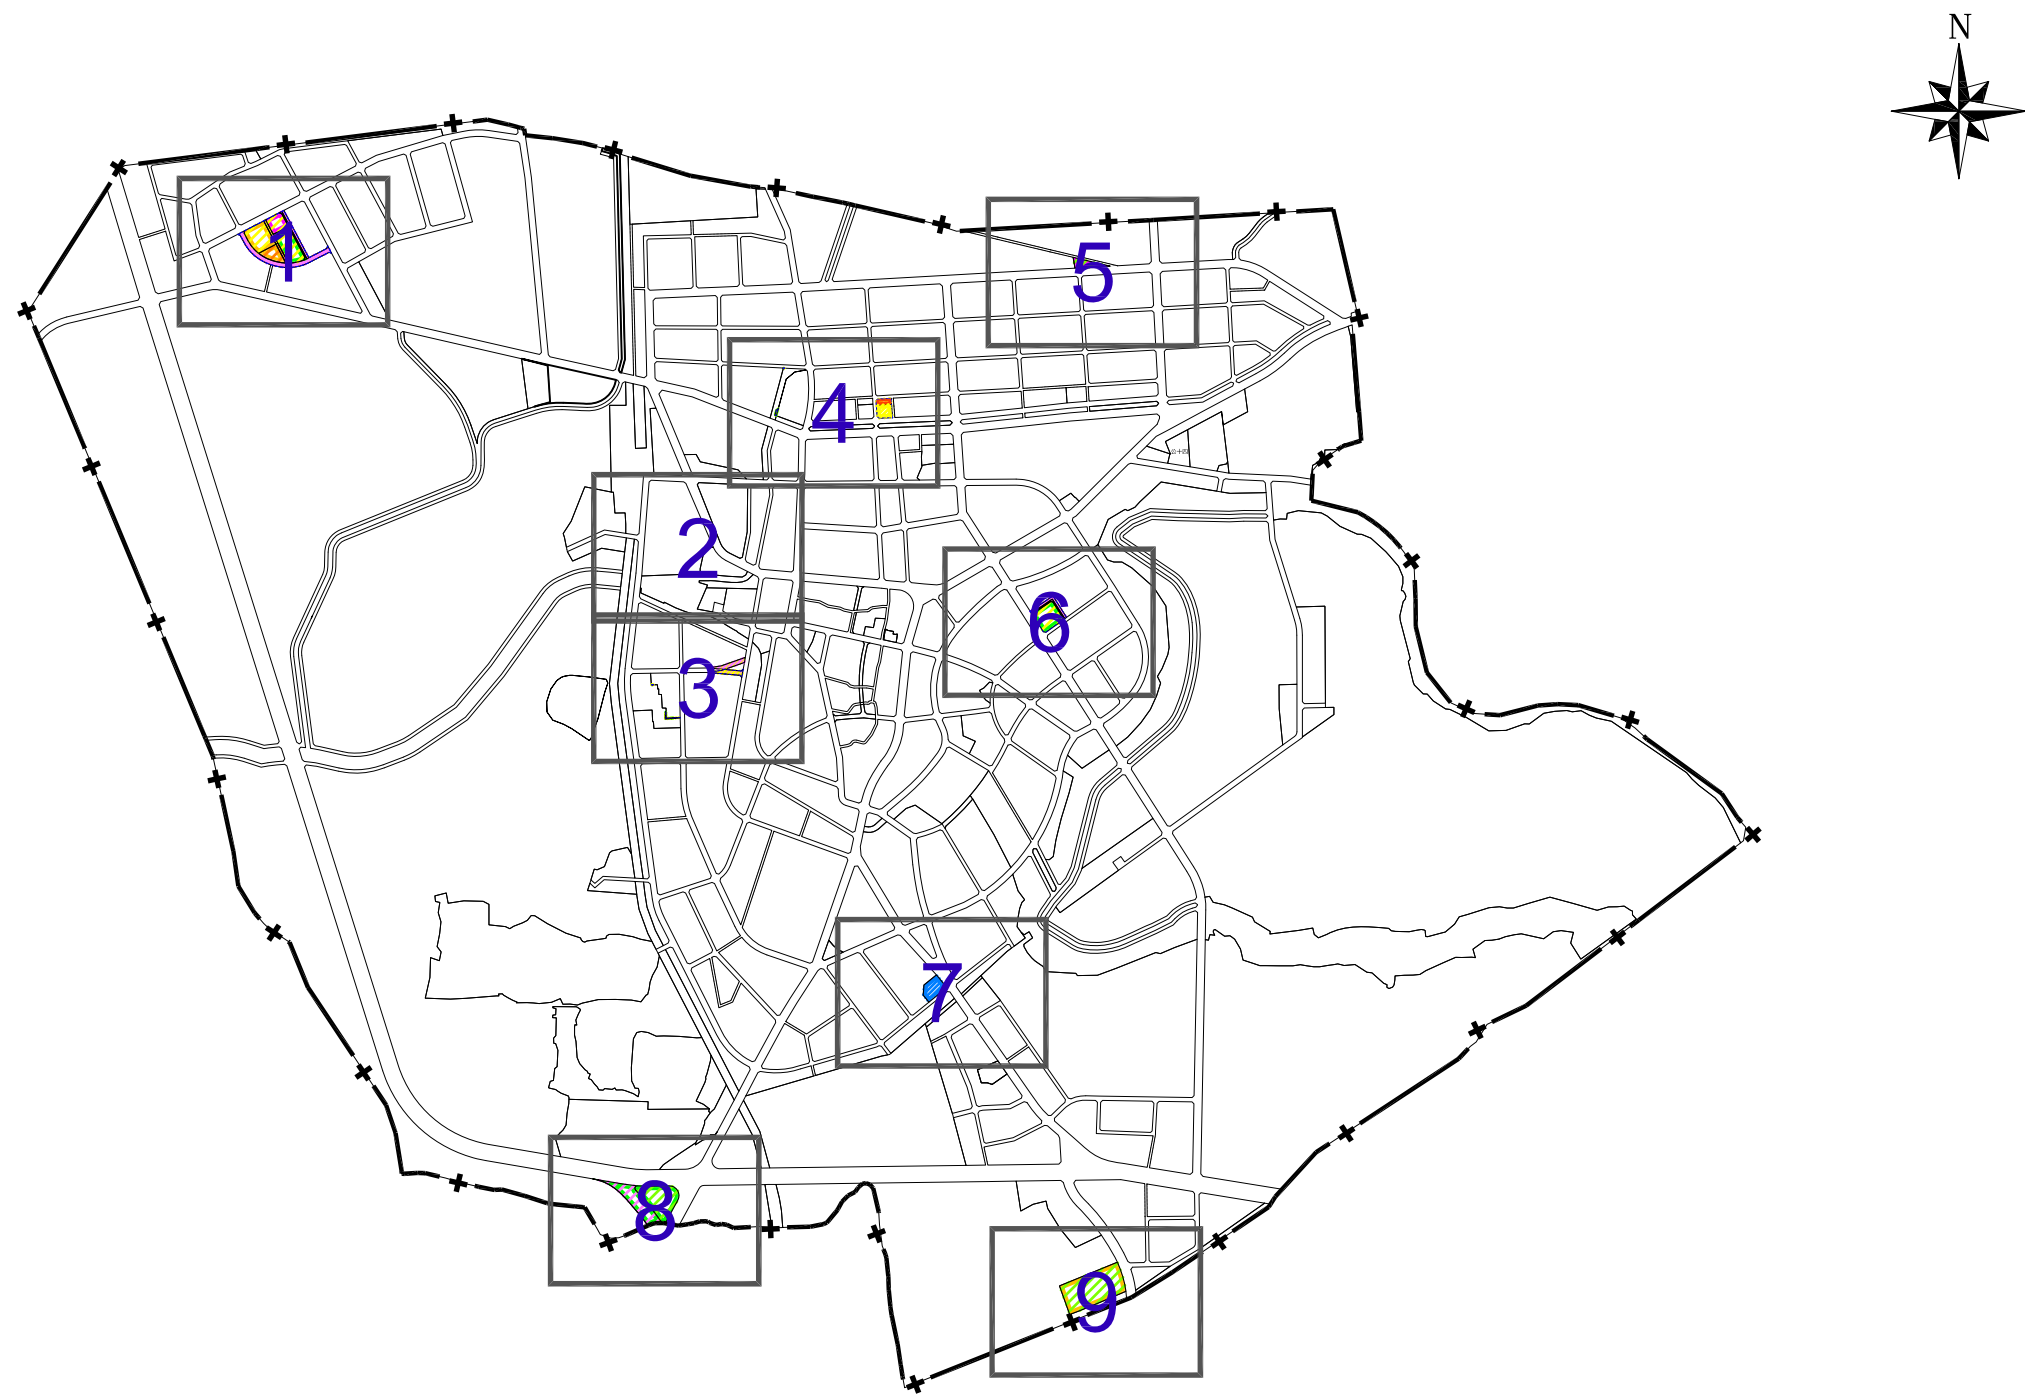

變更鹽水都市計畫(公共設施用地專案通盤檢討)變更位置圖幅示意圖

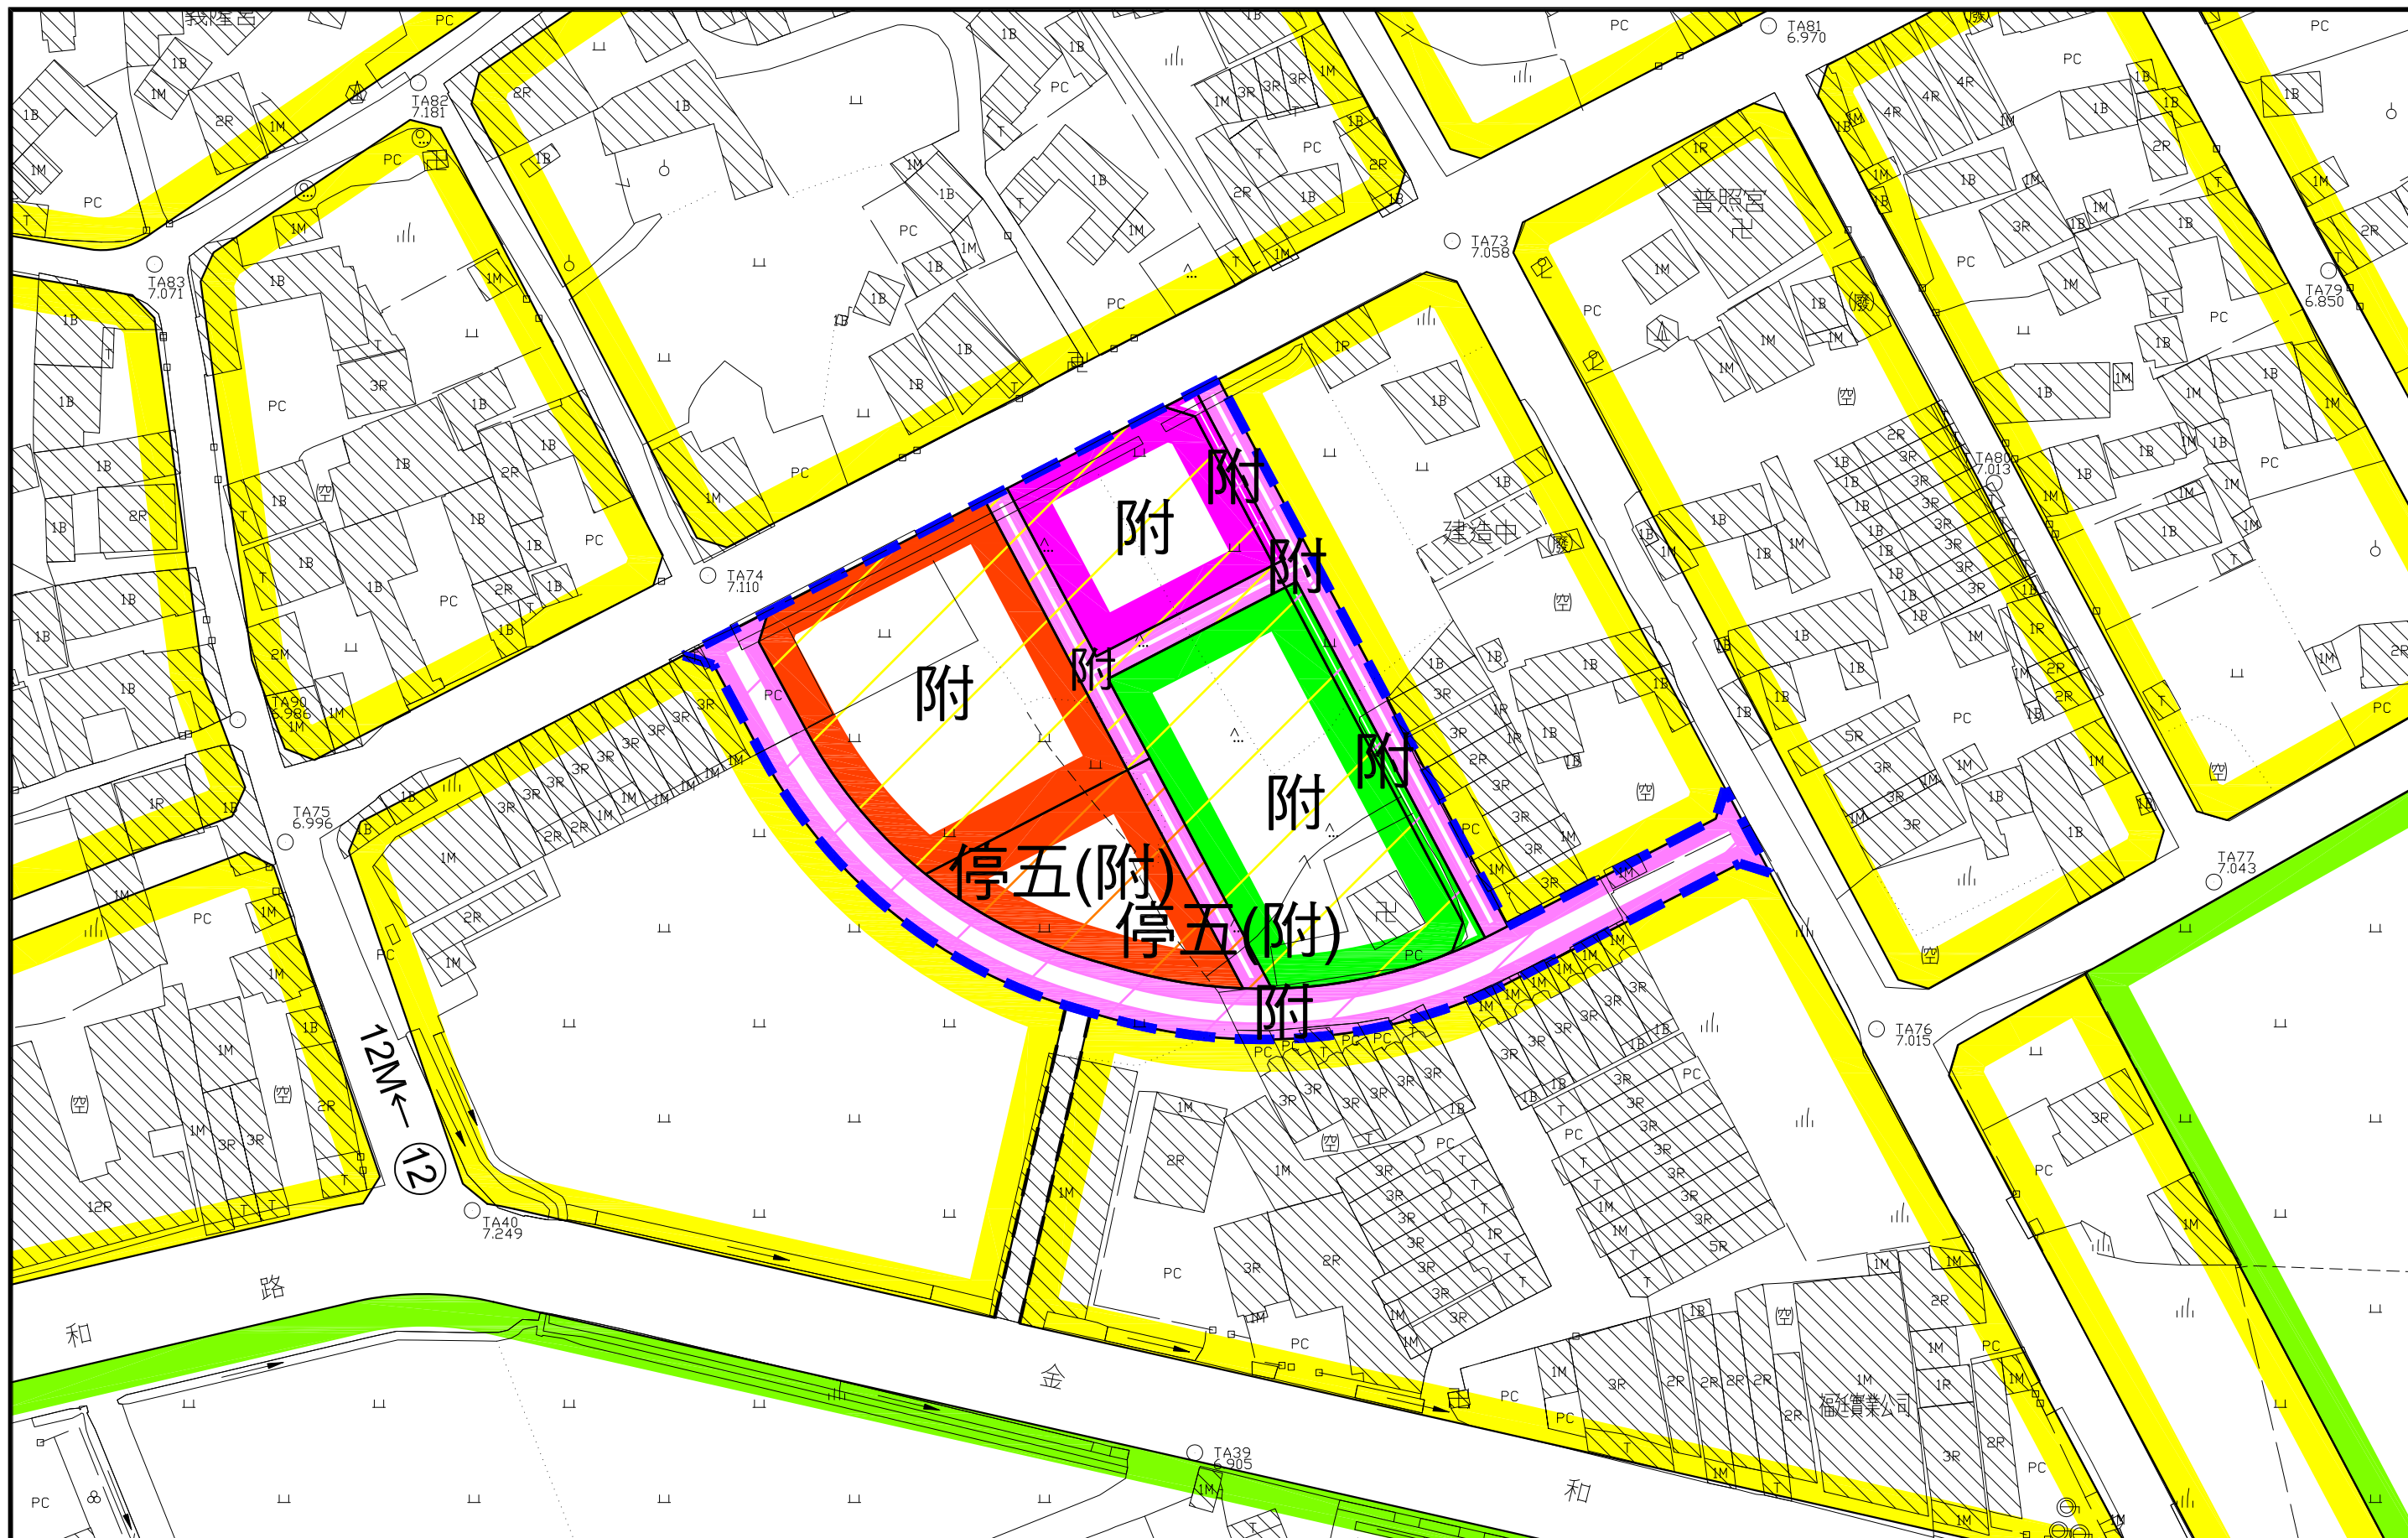


變更鹽水都市計畫(公共設施用地專案通盤檢討)圖 (變3-2)

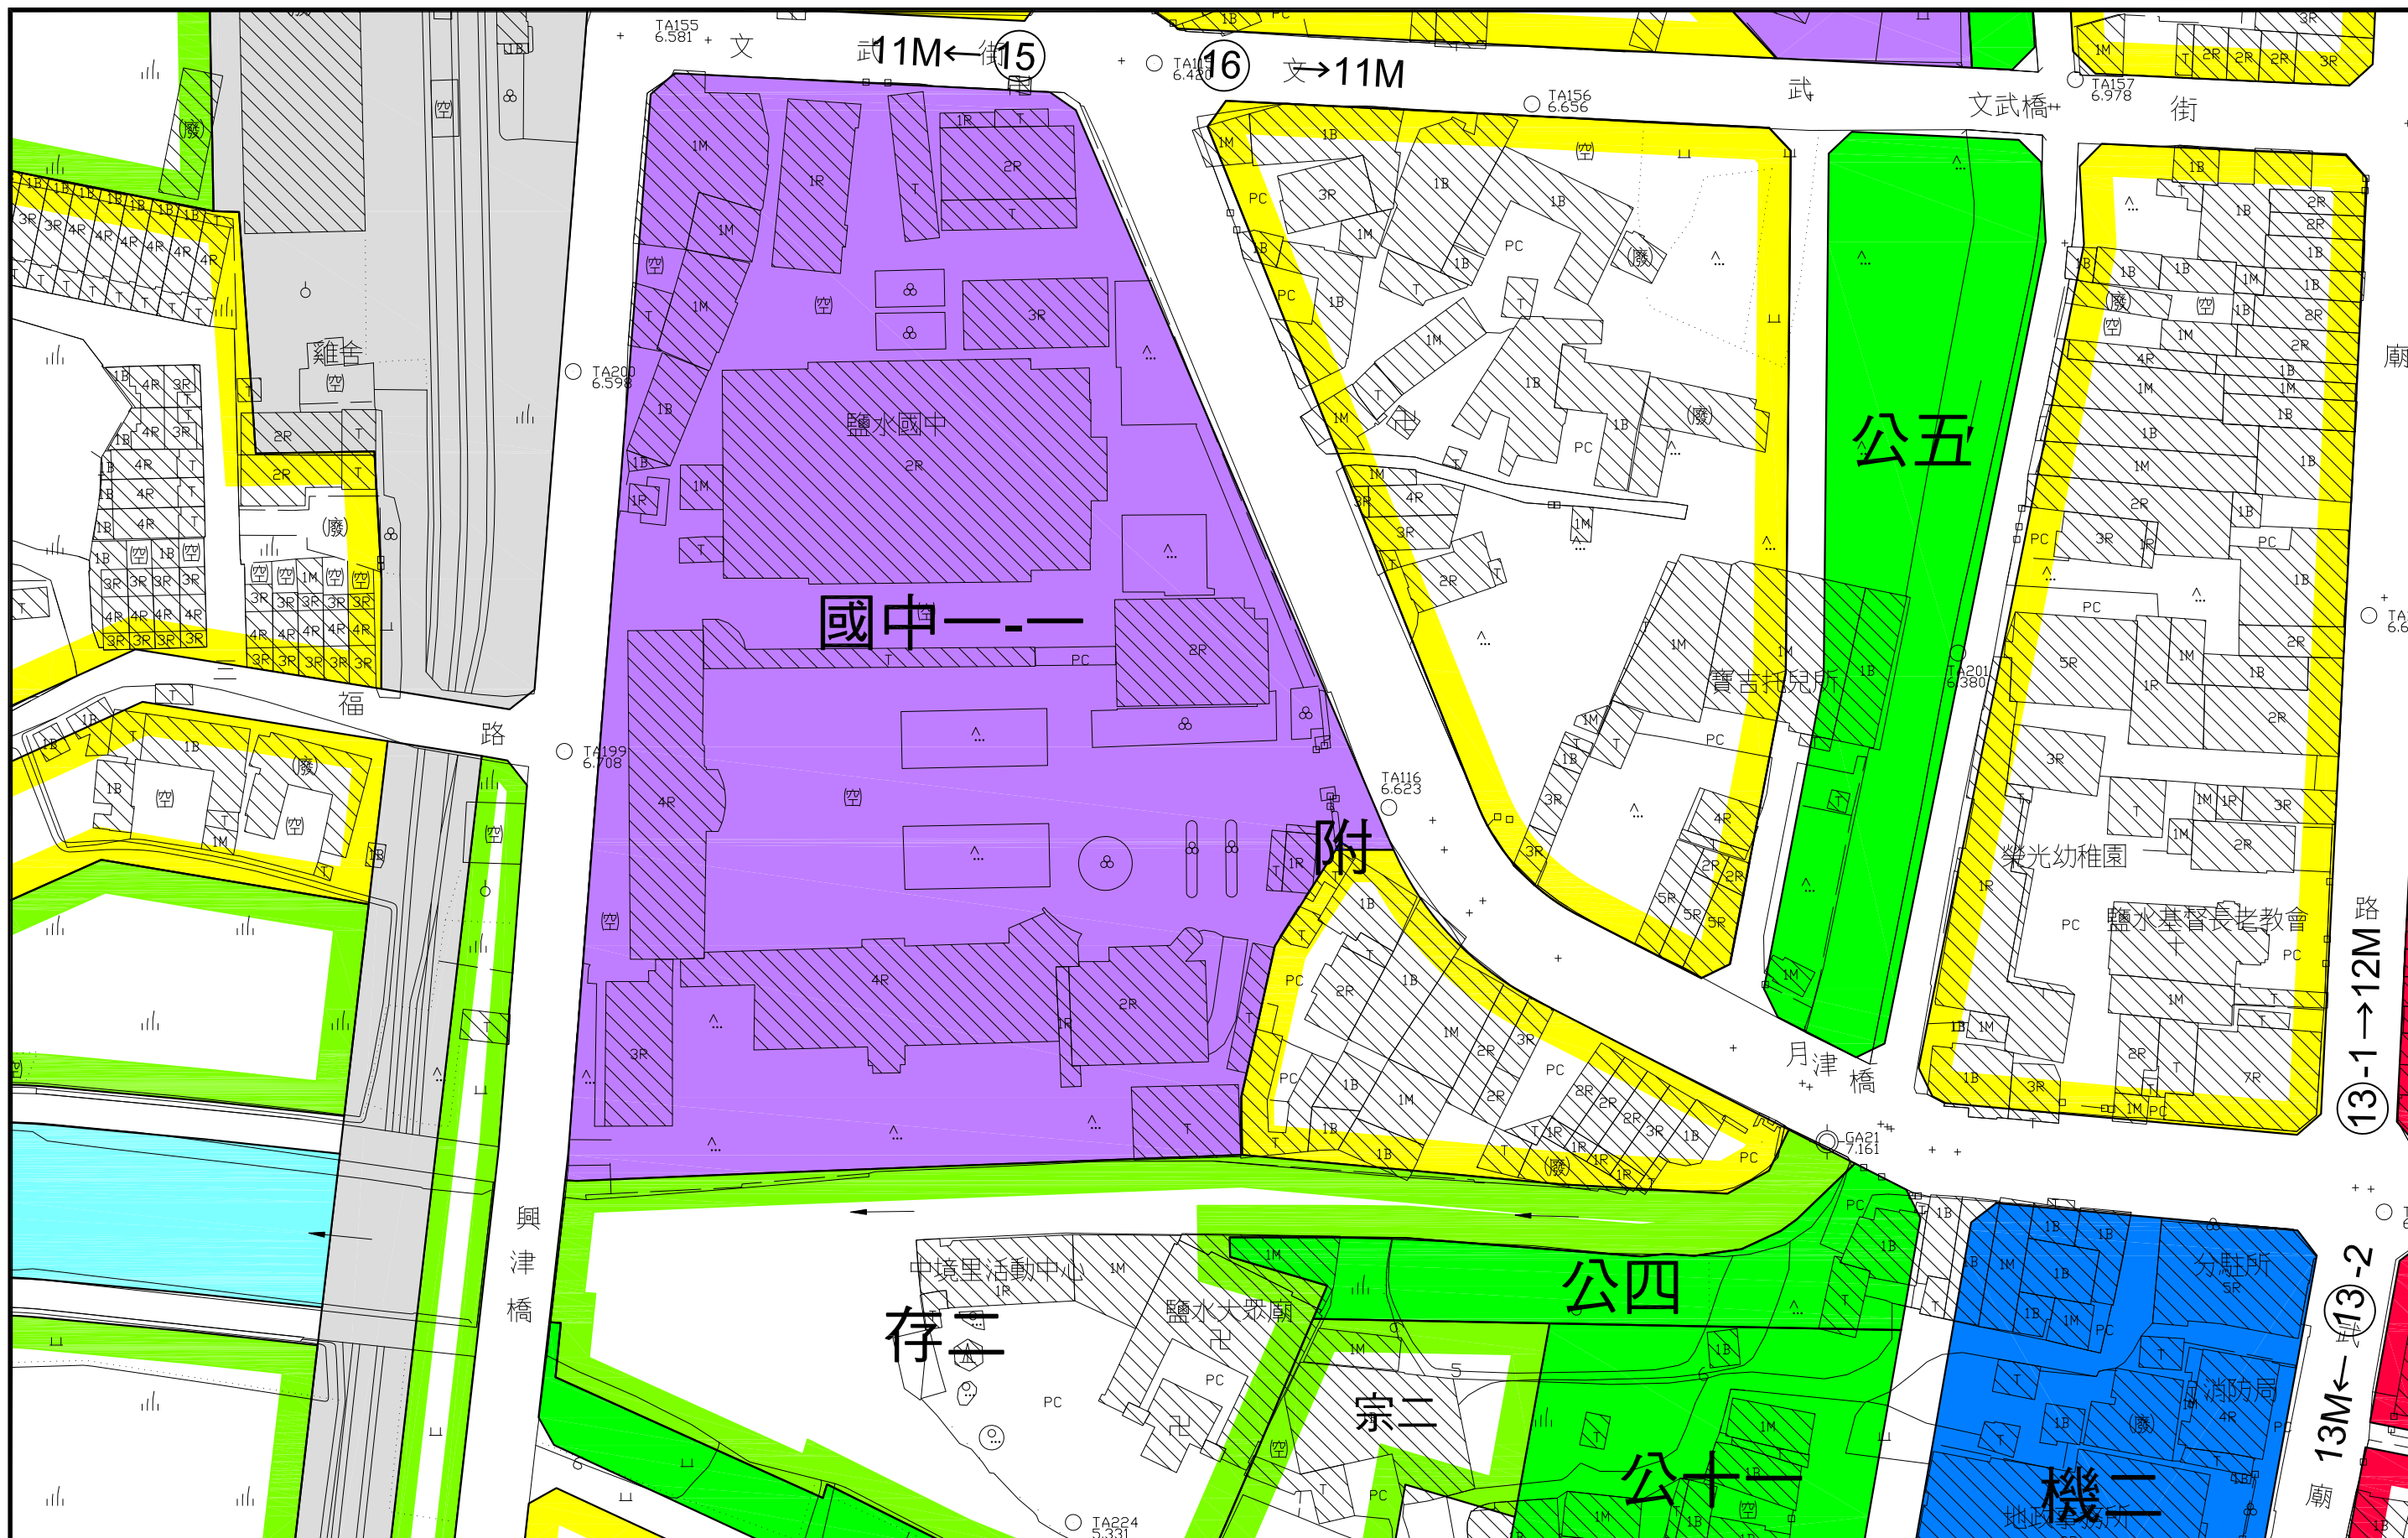


變更鹽水都市計畫(公共設施用地專案通盤檢討)圖 (變5)




變更鹽水都市計畫(公共設施用地專案通盤檢討)圖 (變6、變7)

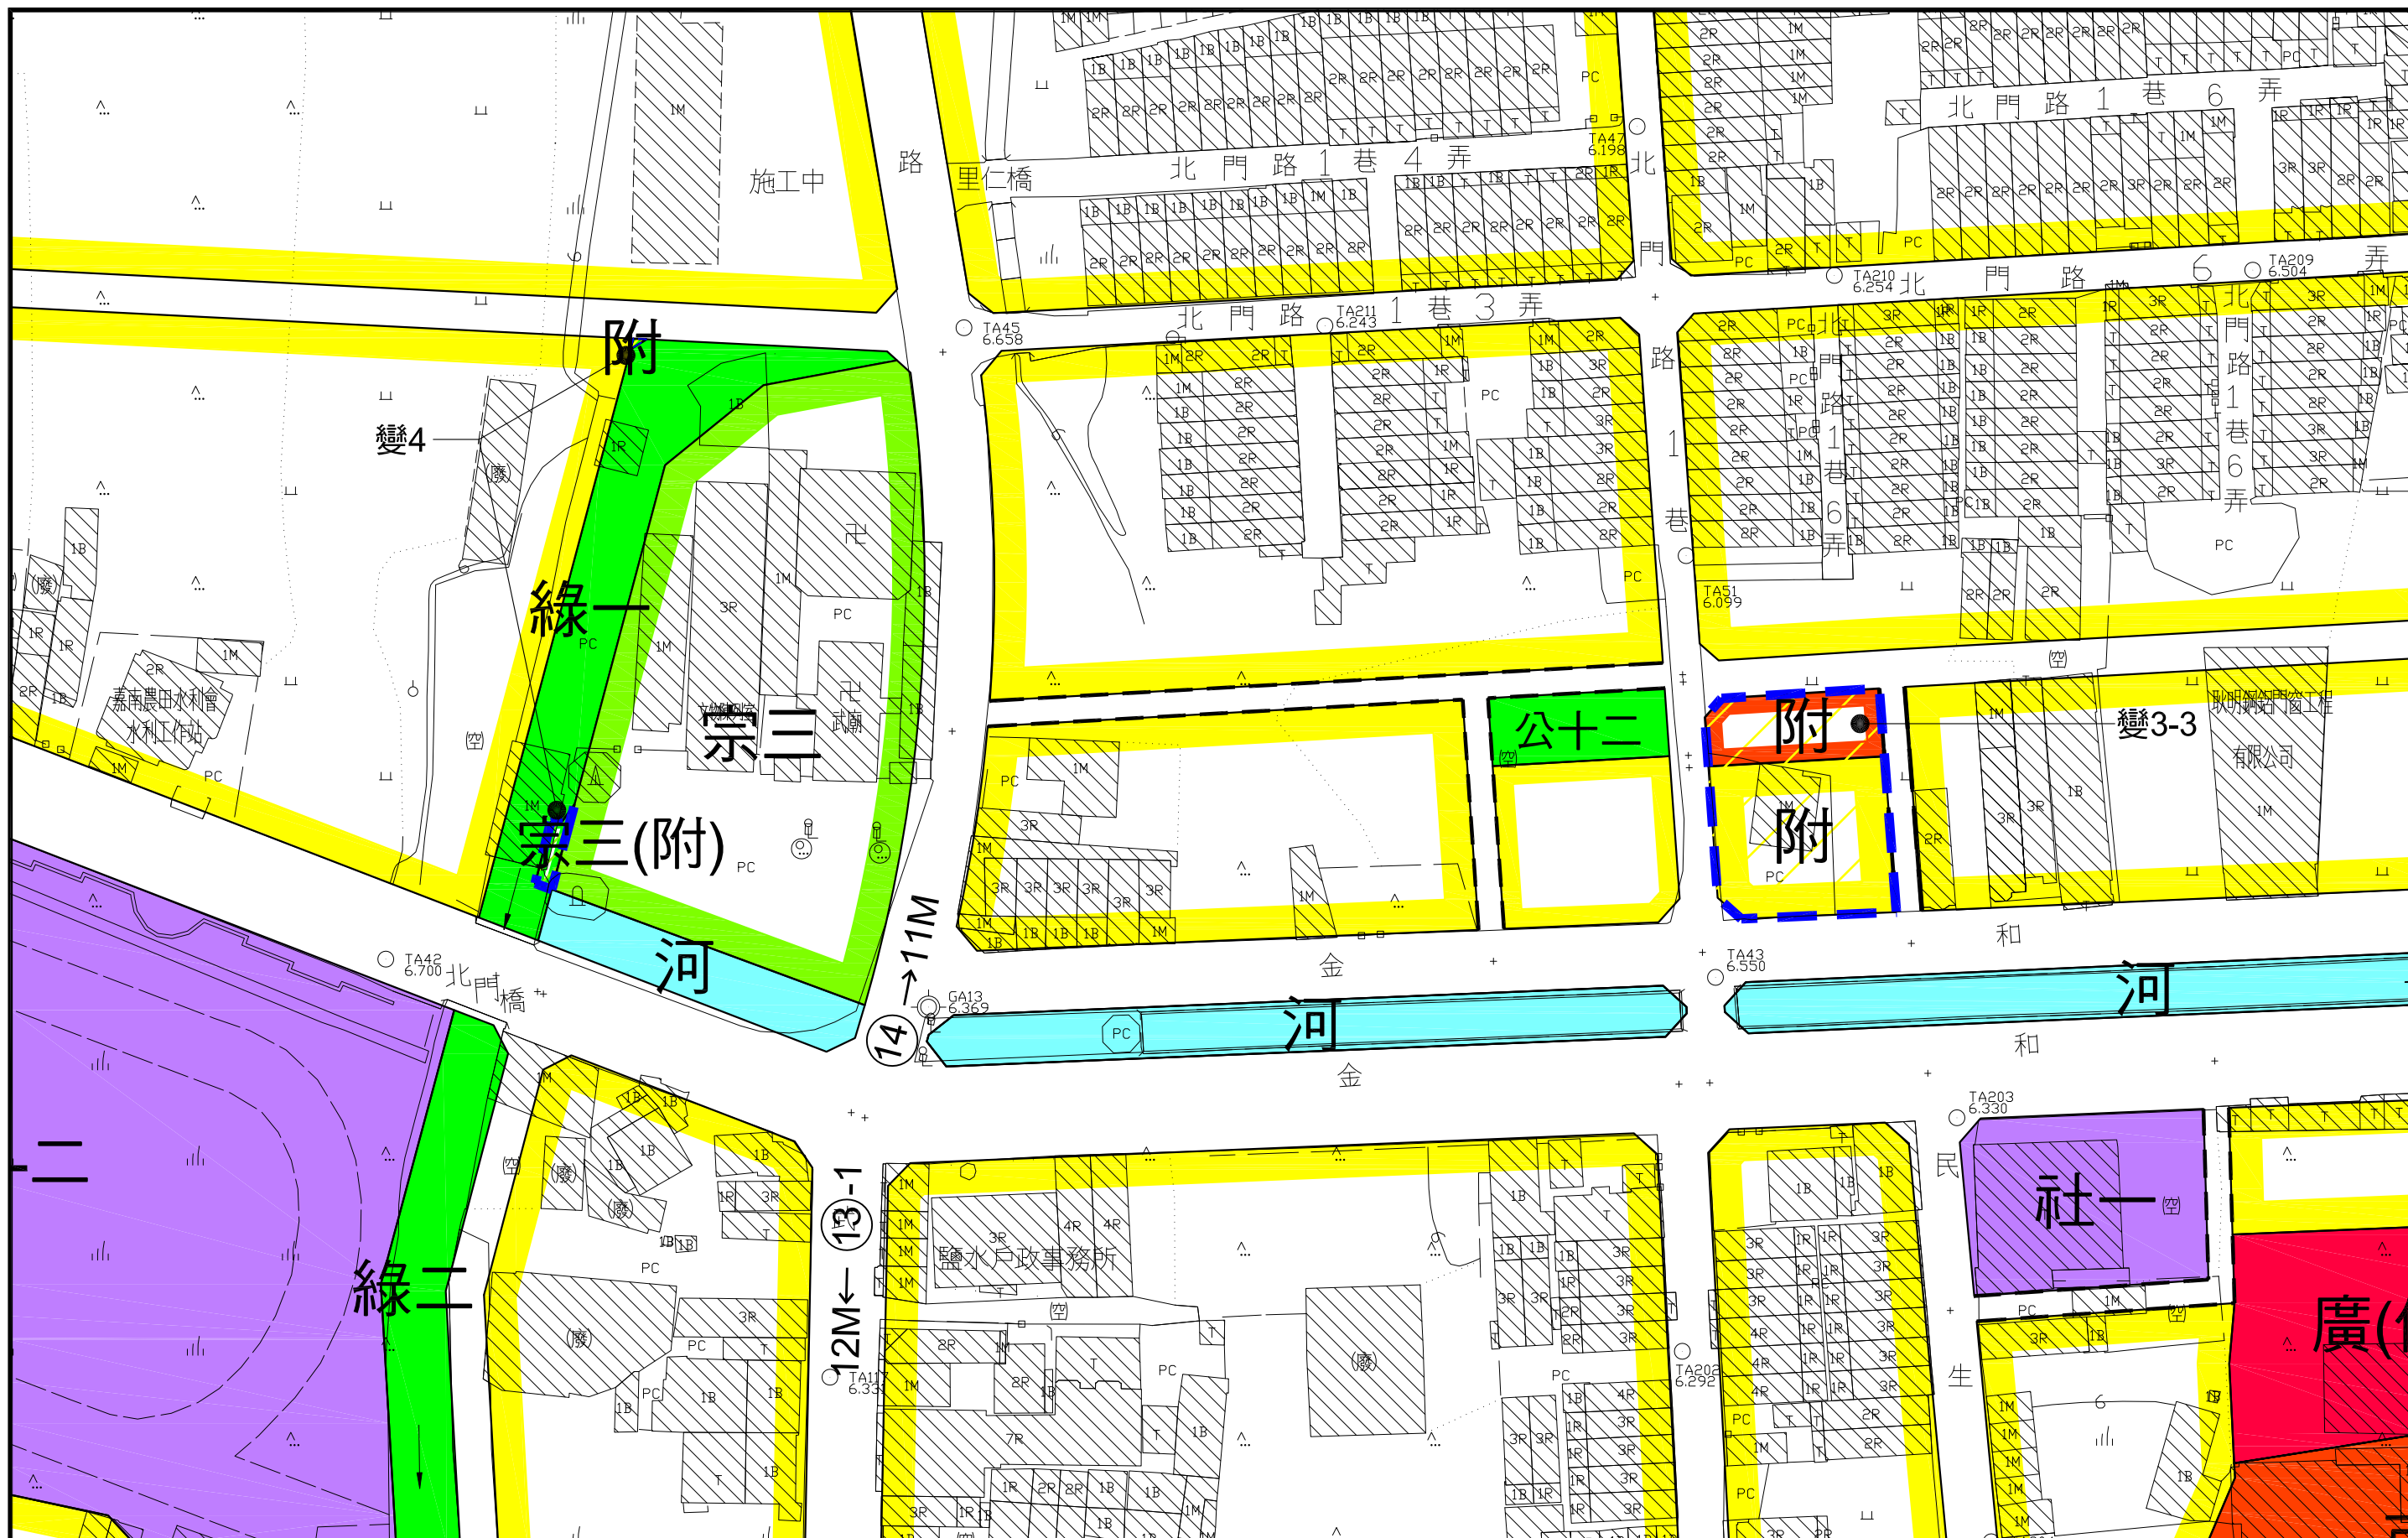


變更鹽水都市計畫(公共設施用地專案通盤檢討)圖 (變3-3、變4)

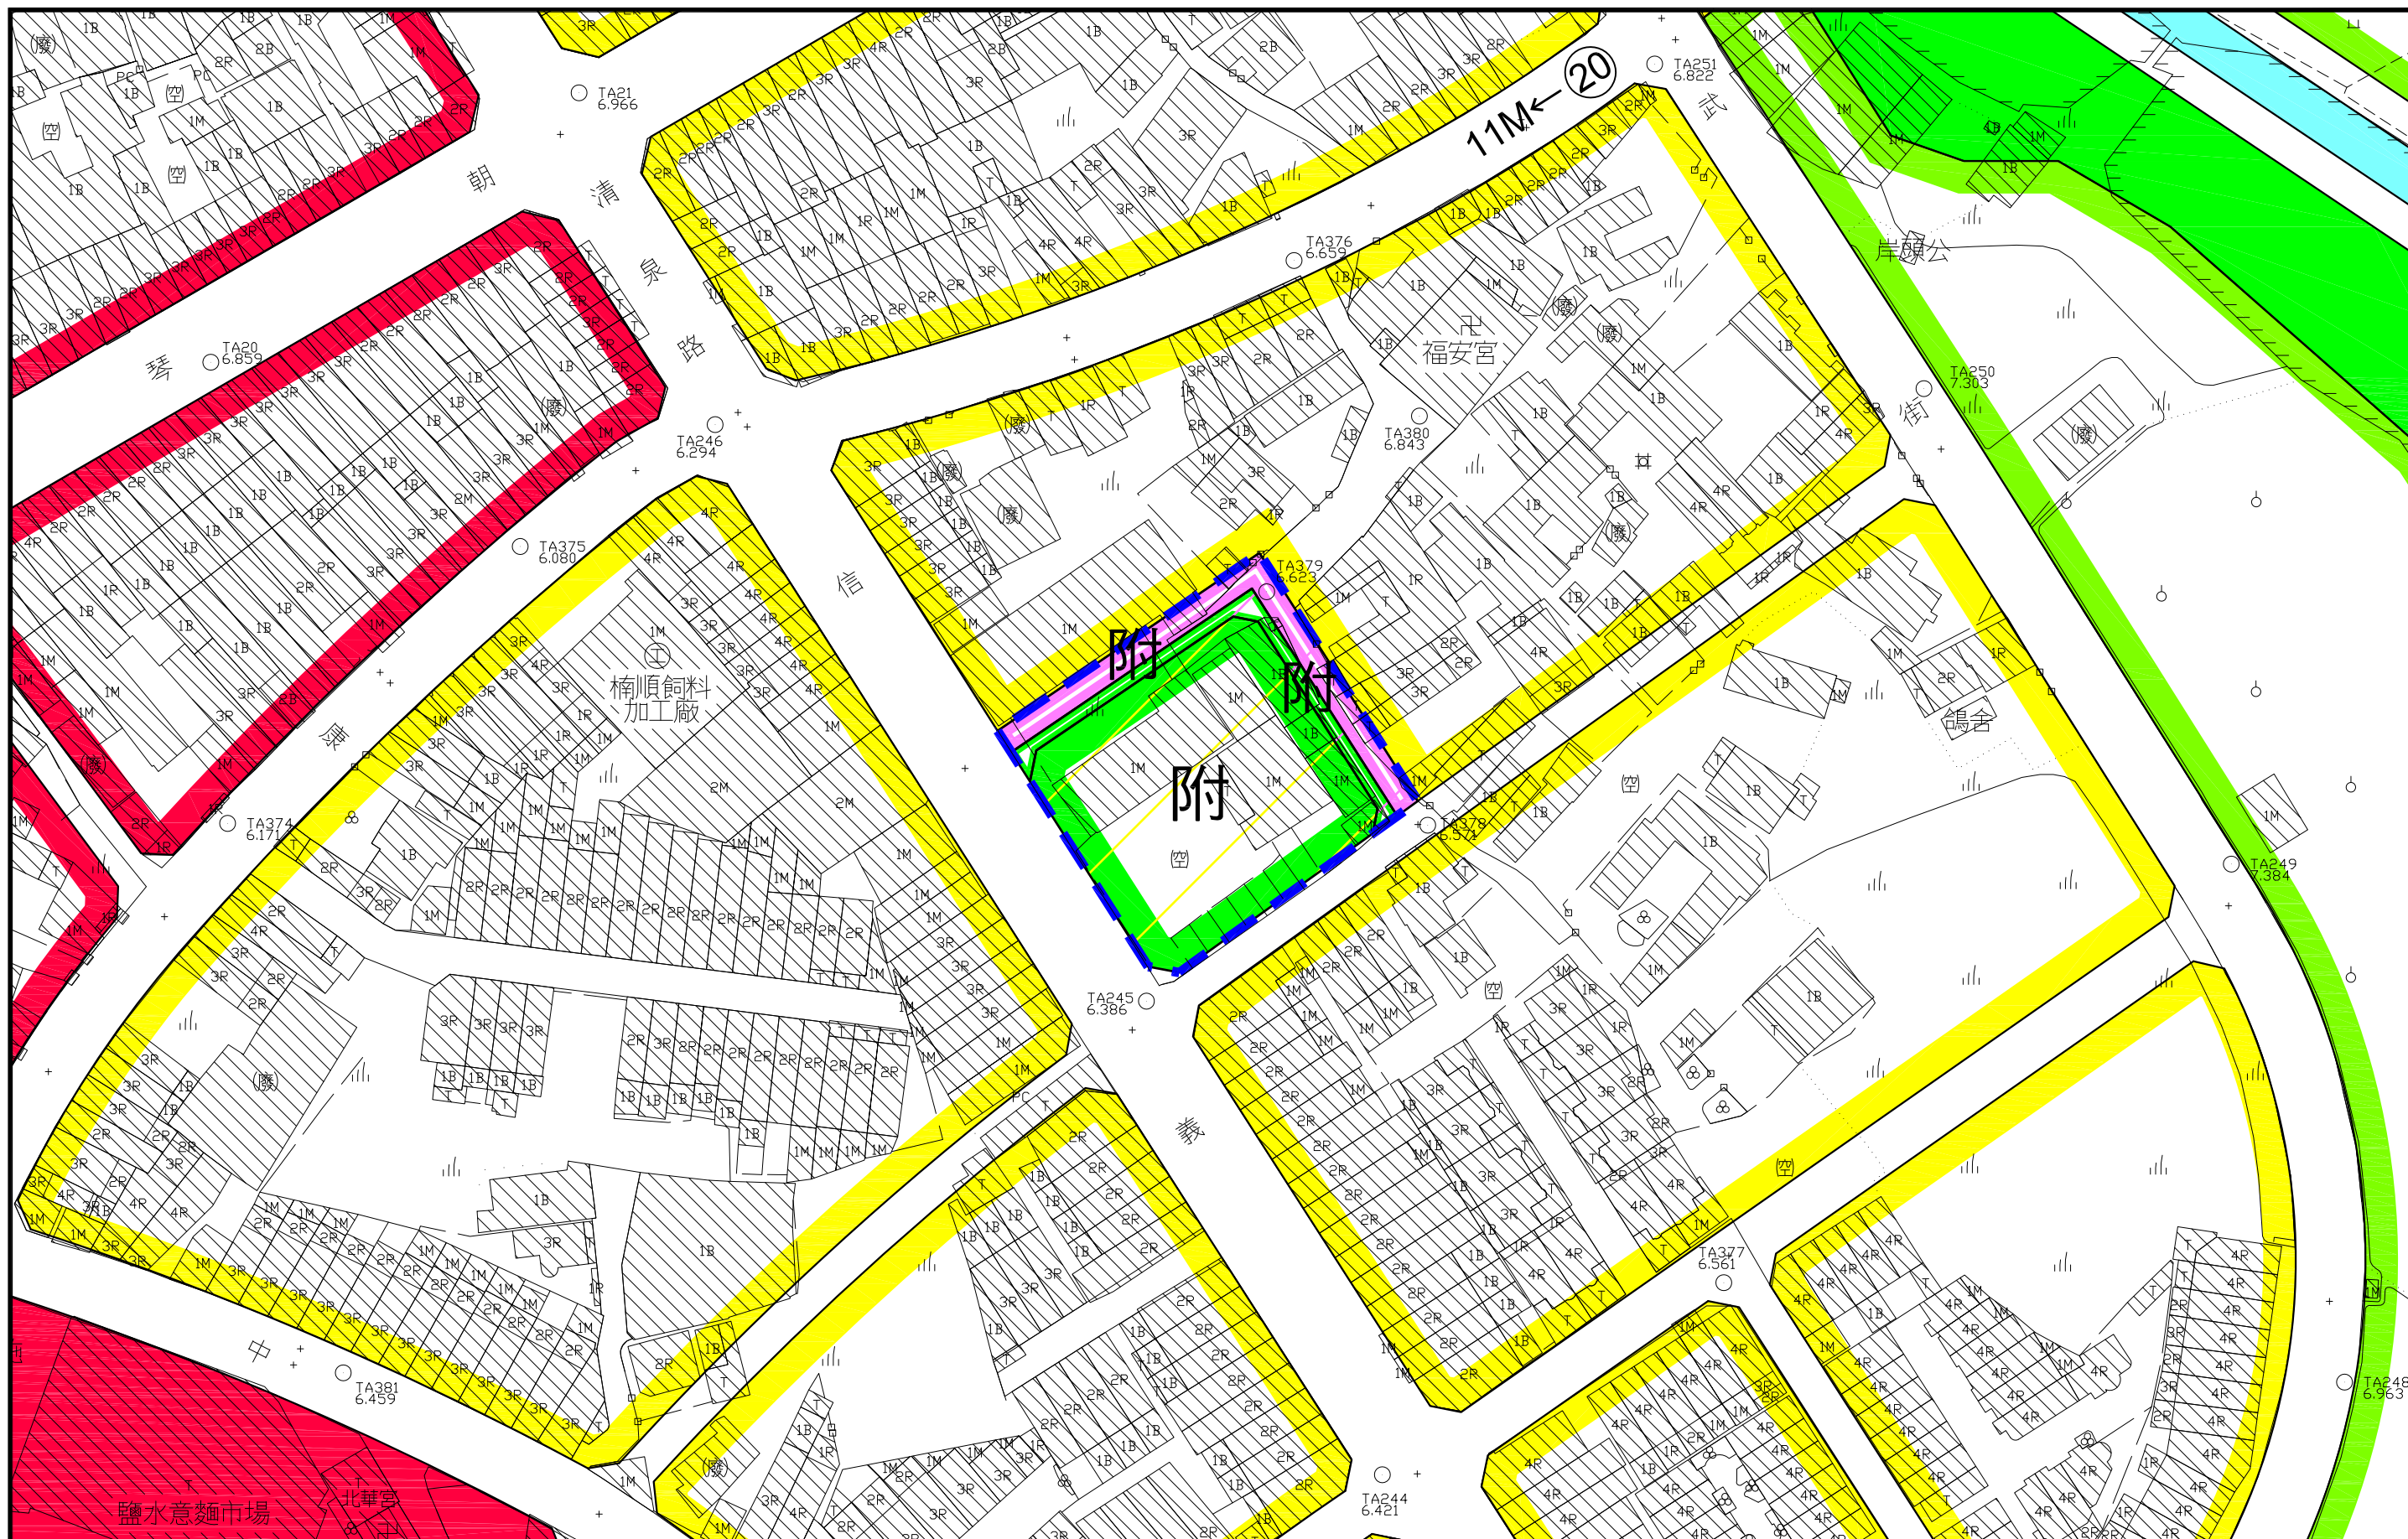


變更鹽水都市計畫(公共設施用地專案通盤檢討)圖 (變3-1)

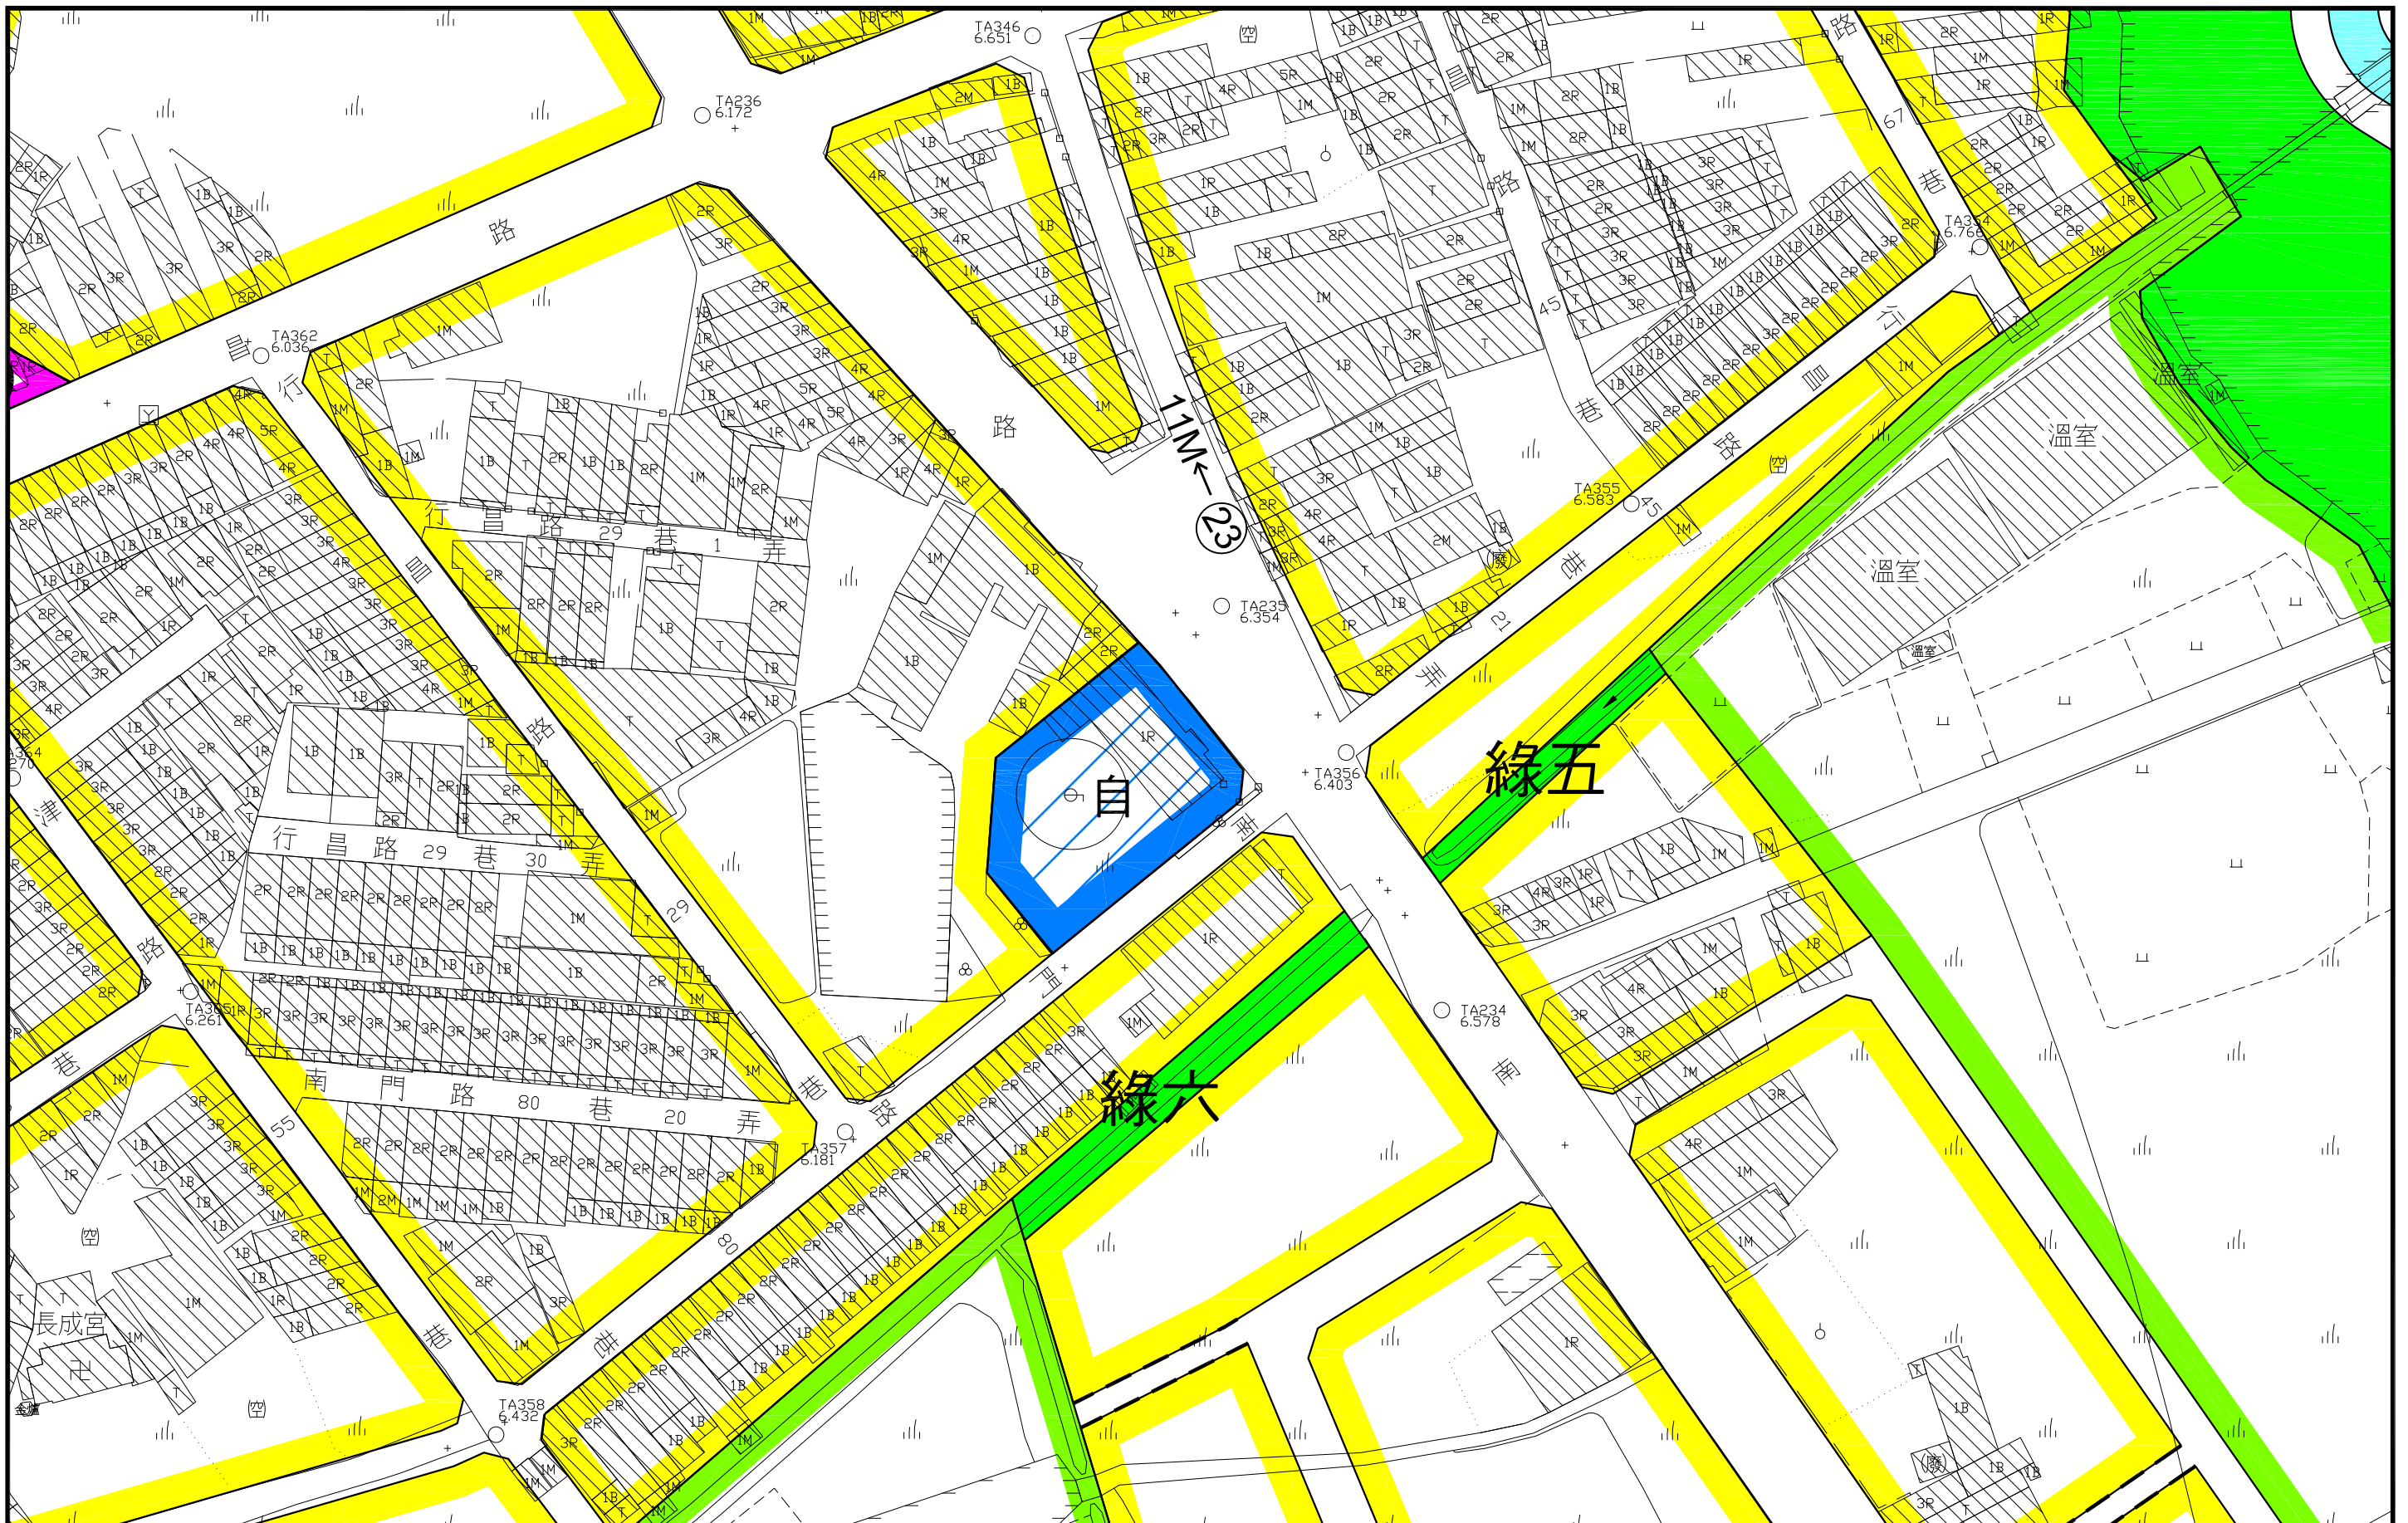

變更鹽水都市計畫(公共設施用地專案通盤檢討)圖 (變11)

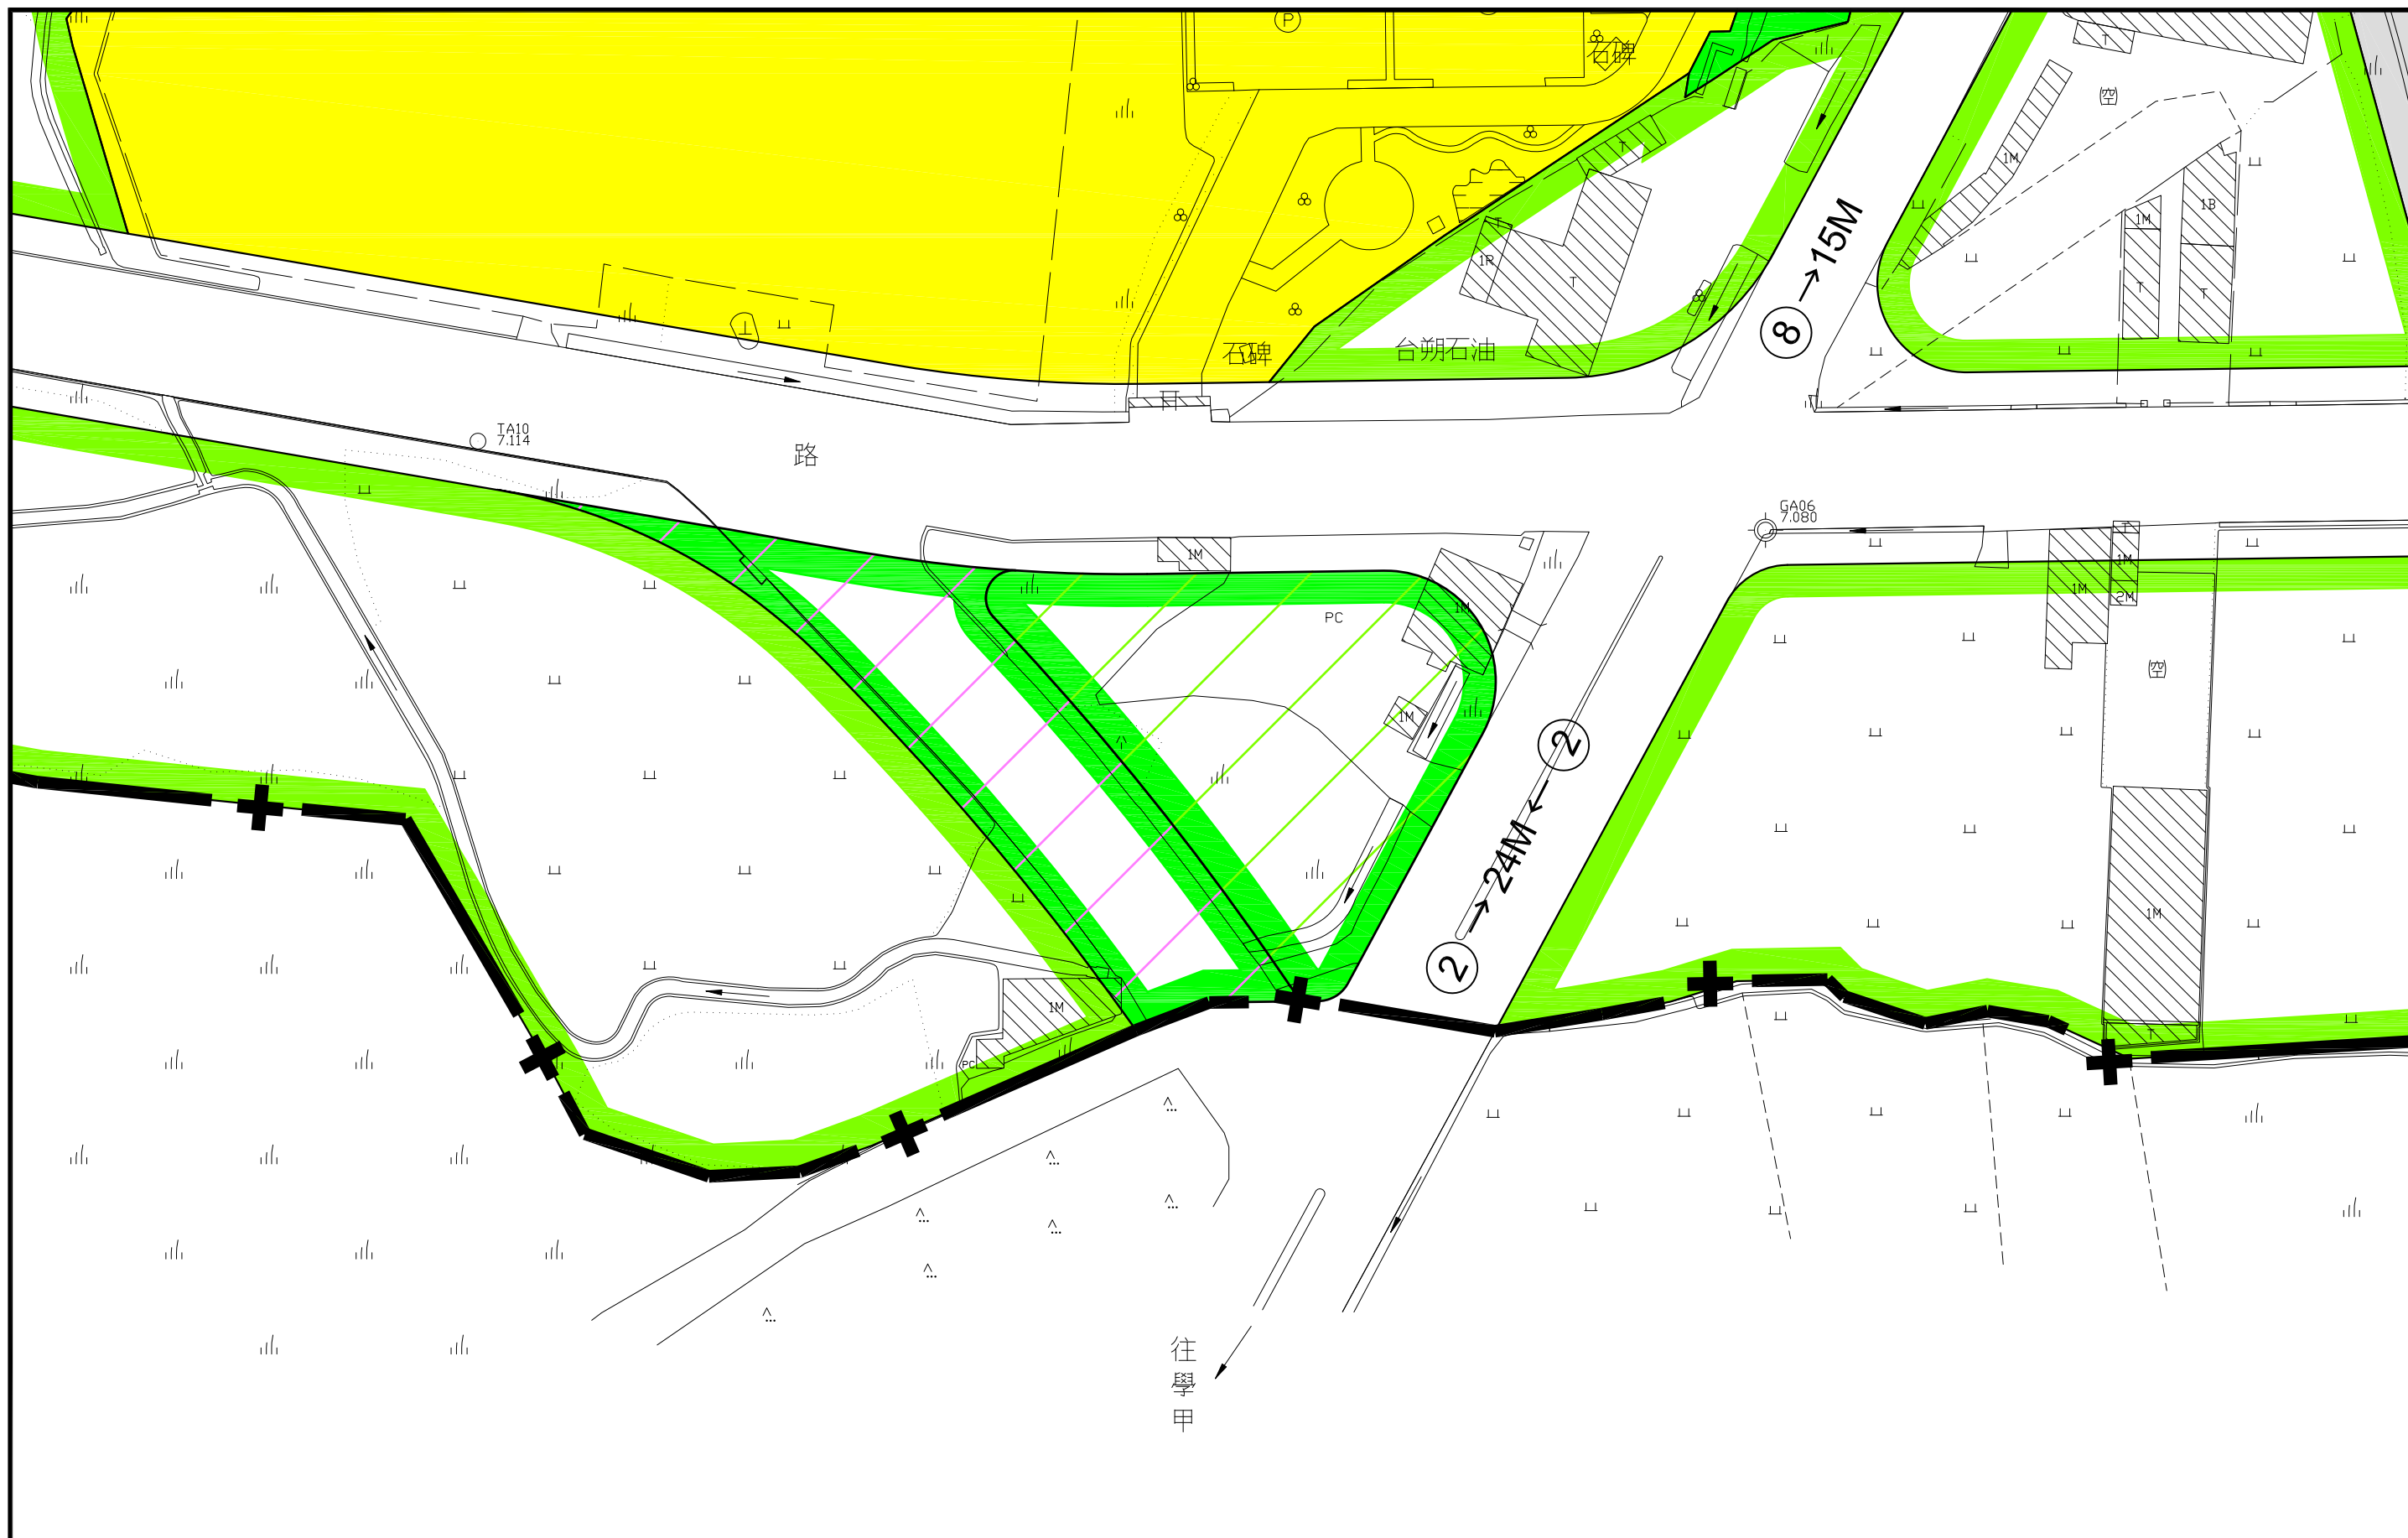

變更鹽水都市計畫(公共設施用地專案通盤檢討)圖 (變9)

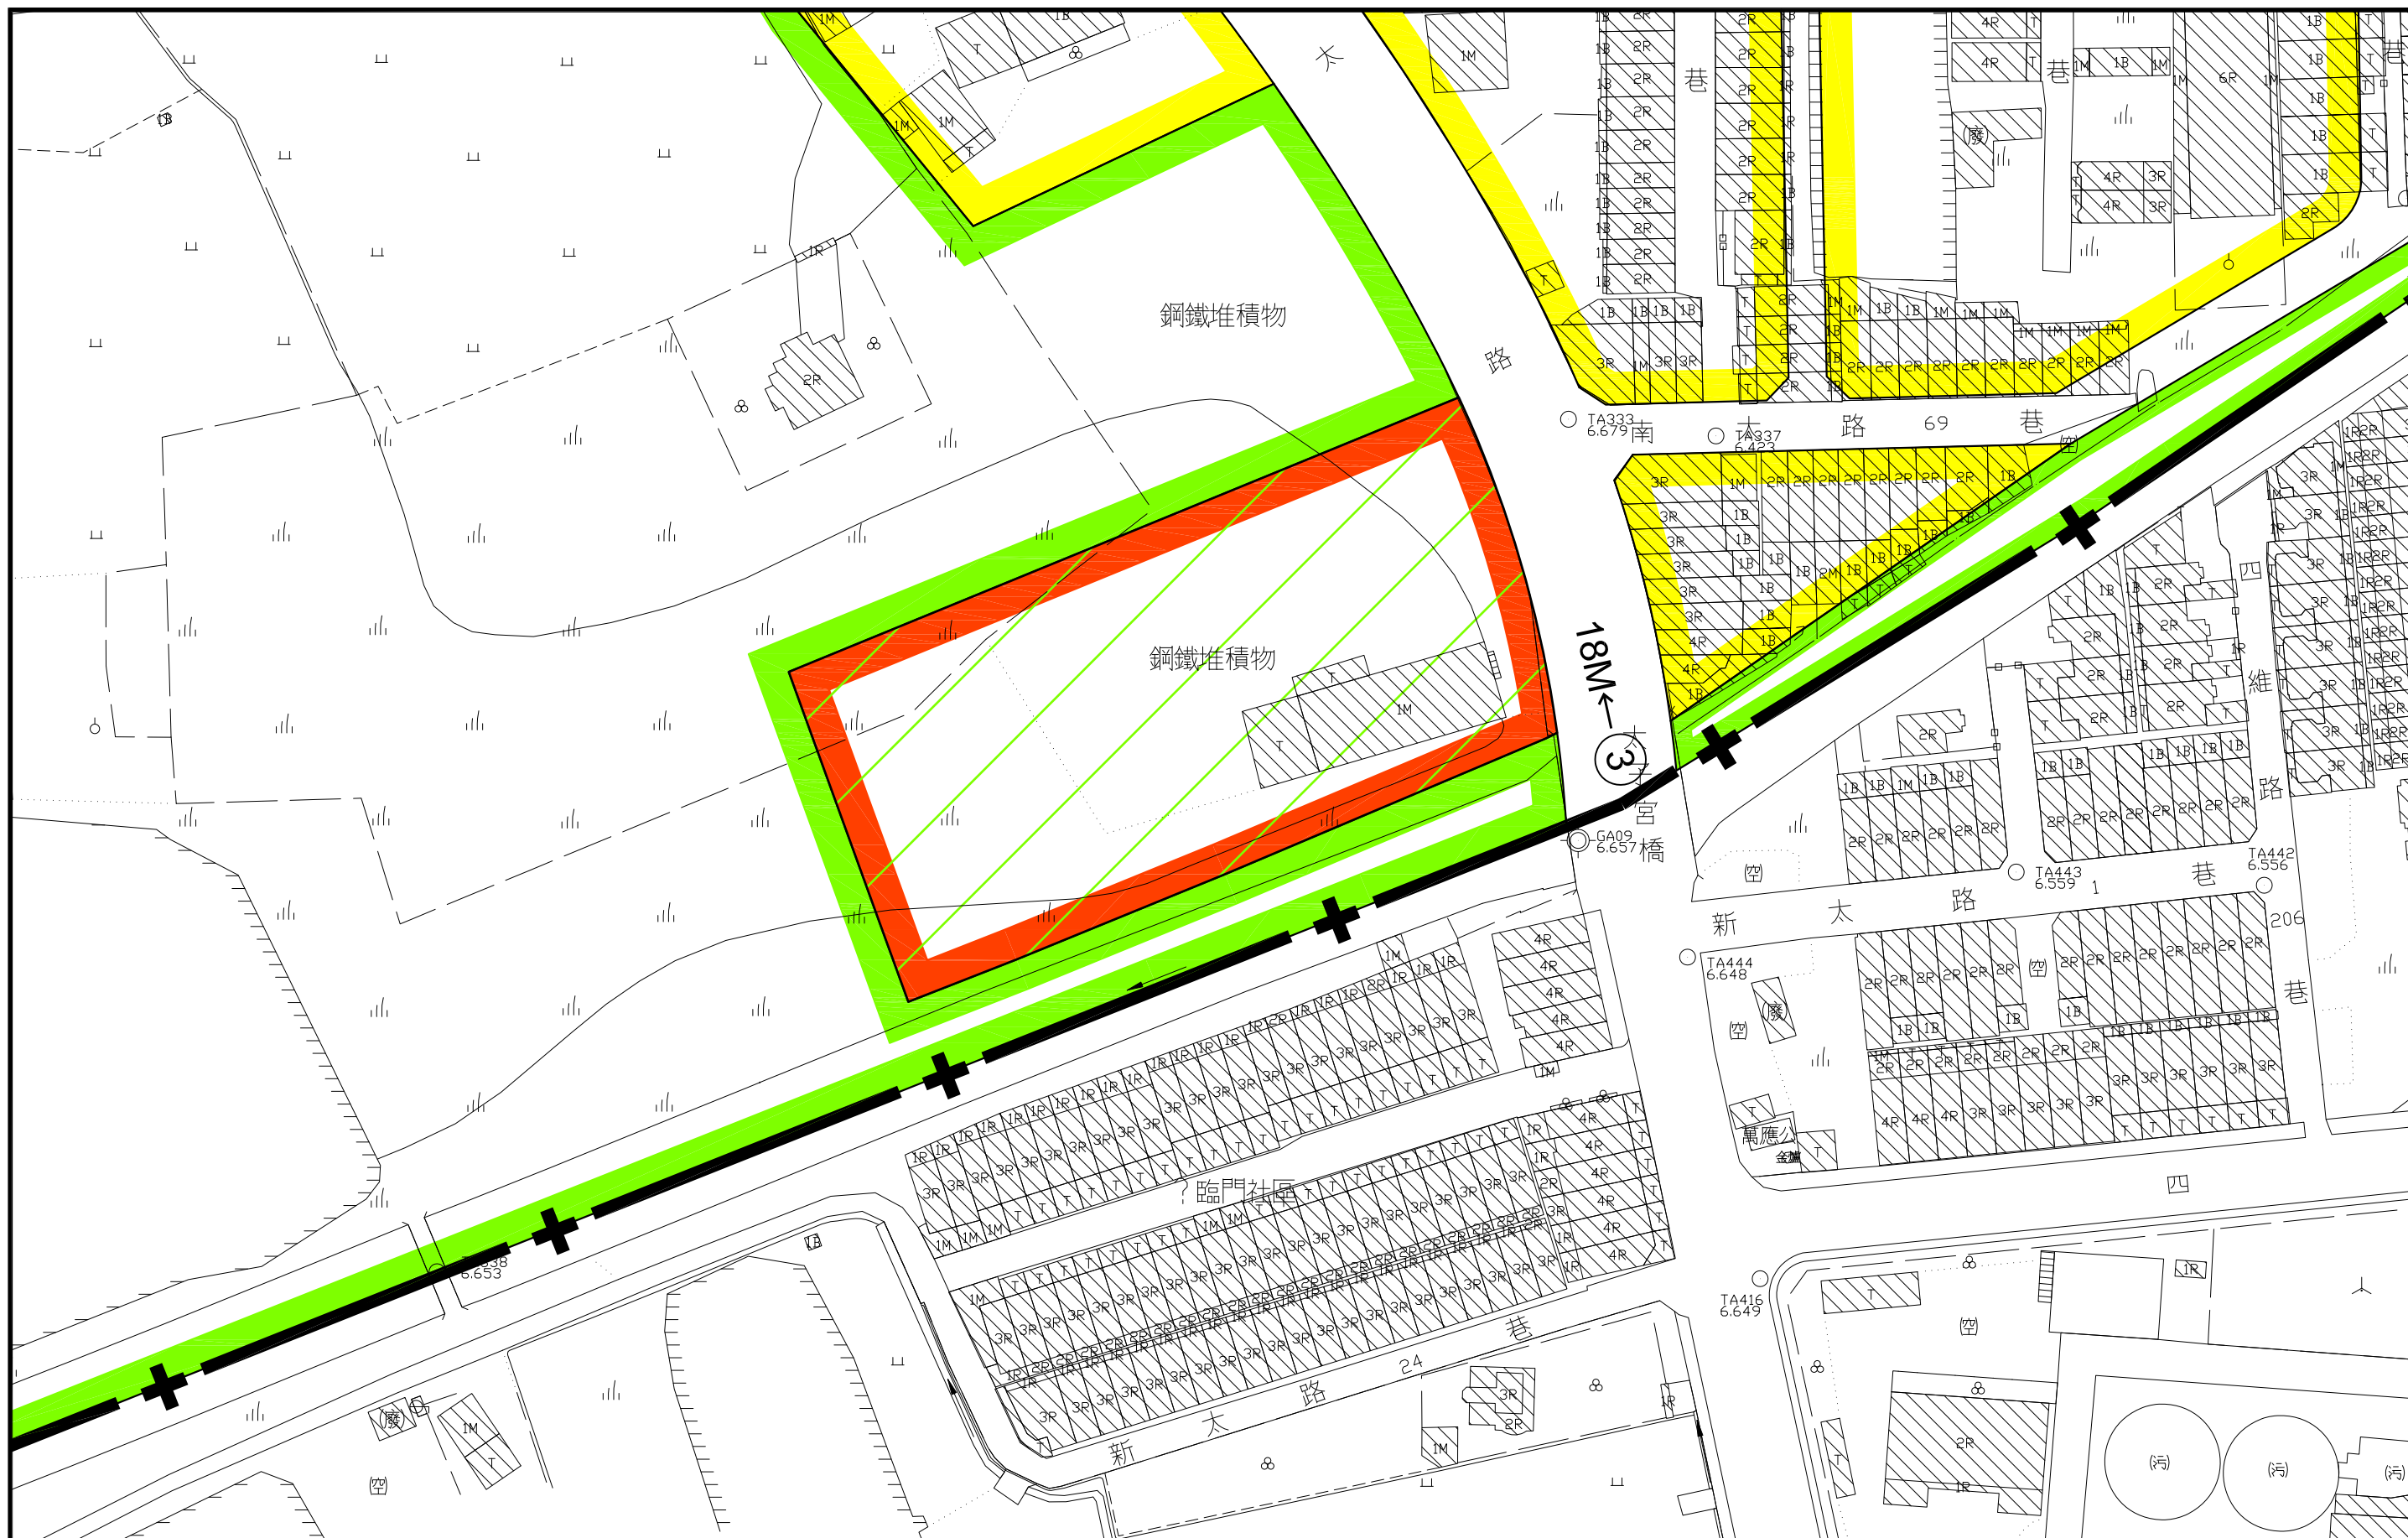

變更鹽水都市計畫(公共設施用地專案通盤檢討)圖 (變10)